

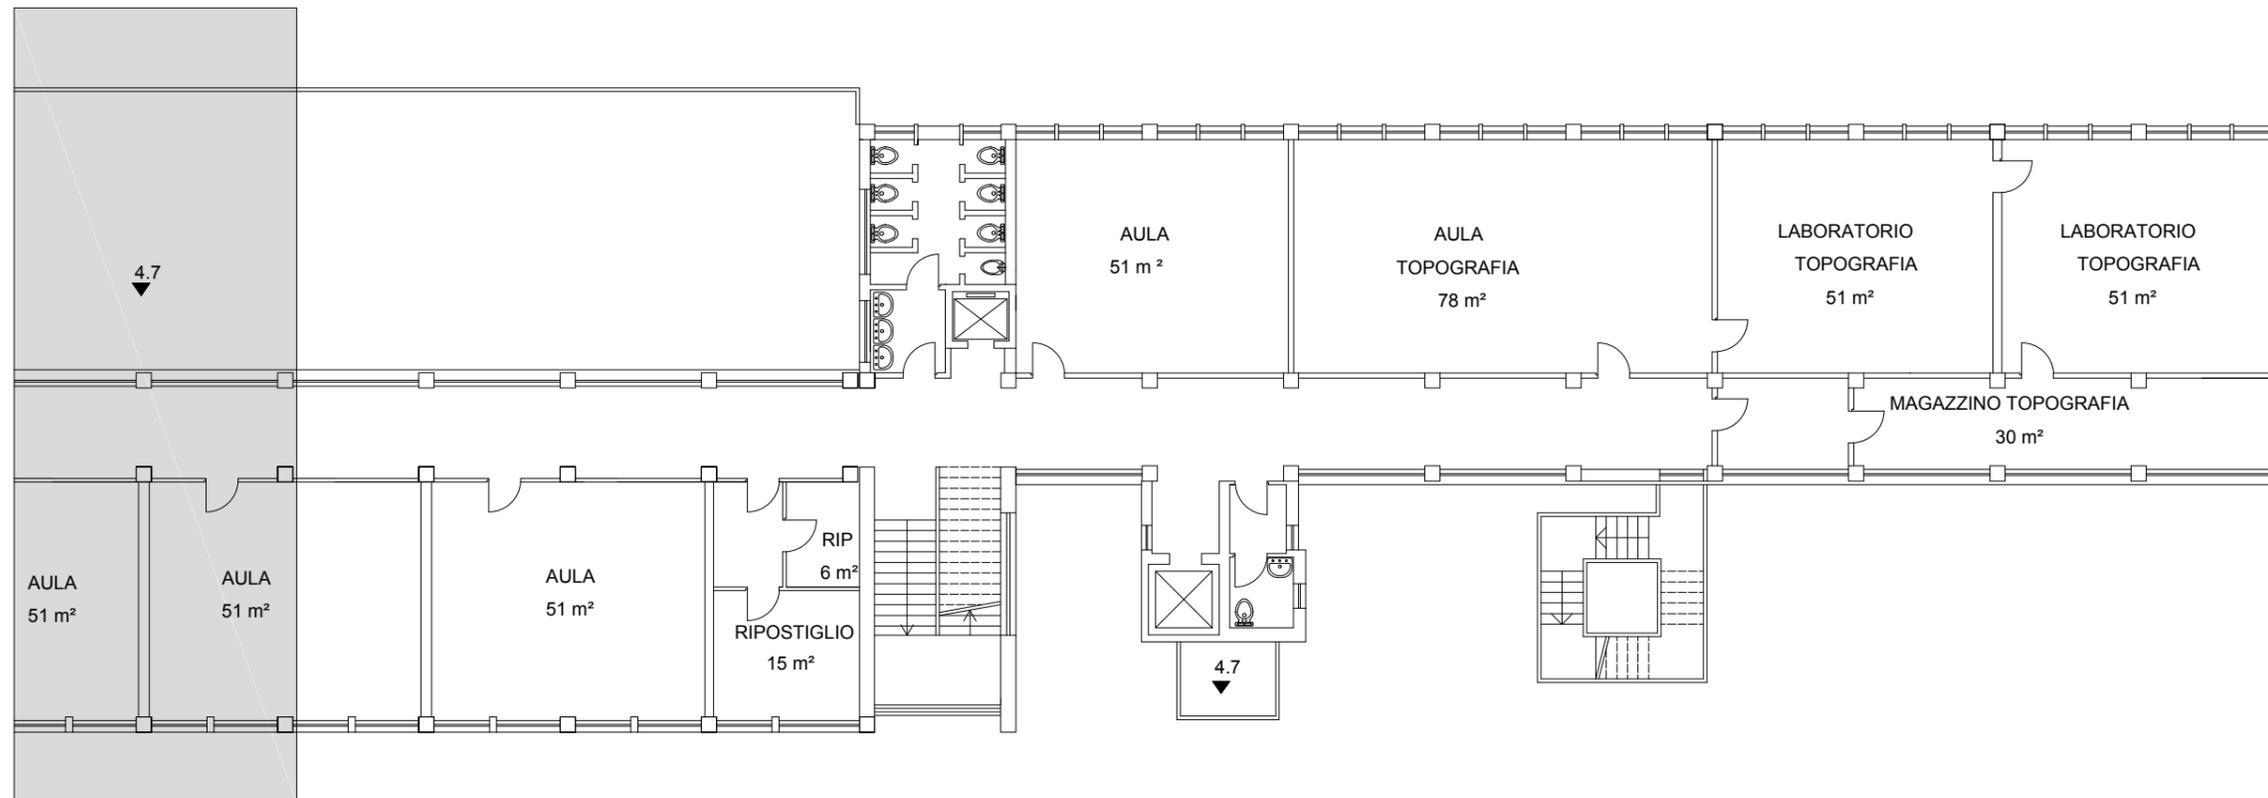


PIANTA PIANO PRIMO : STRALCIO A

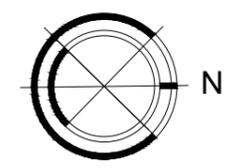

PIANTA PIANO PRIMO : STRALCIO B

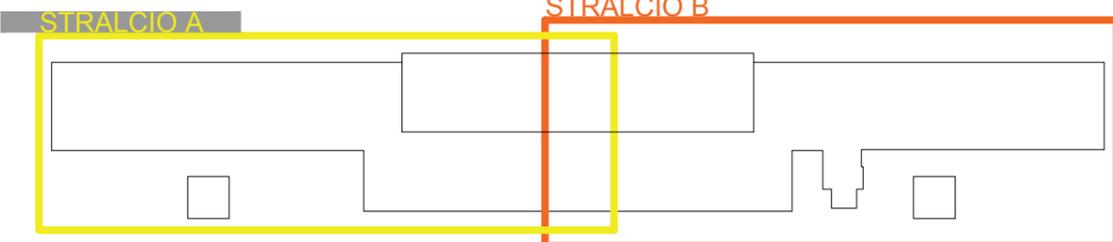

POLITECNICO DI TORINO A.A.2018 - 2019 Tesi di Laurea Magistrale in Ingegneria Edile	ALLEGATO: C
	Descrizione Tavola: Pianta Piano Primo
TITOLO Tesi: Diagnosi energetica di un edificio pubblico, Istituto Tecnico Statale per Geometri Pierluigi Nervi.	RIFERIMENTO TAV.: 3
Disegnatore: Dello Stritto Michela	Scala: 1:200
Candidata: Dello Stritto M. Relatore: Zerinatti M. Correlatore: Fabrizio E.	
	