




SEZ A-A'/ SCALA 1:200

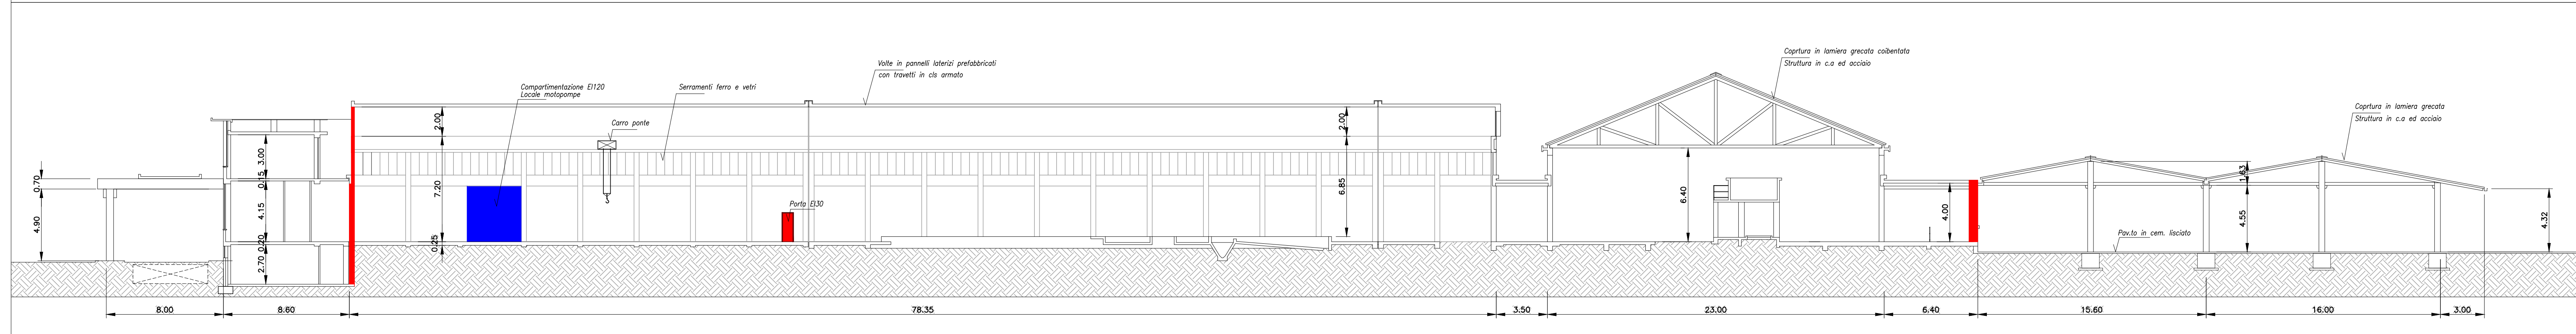

SEZ B-B'/ SCALA 1:200

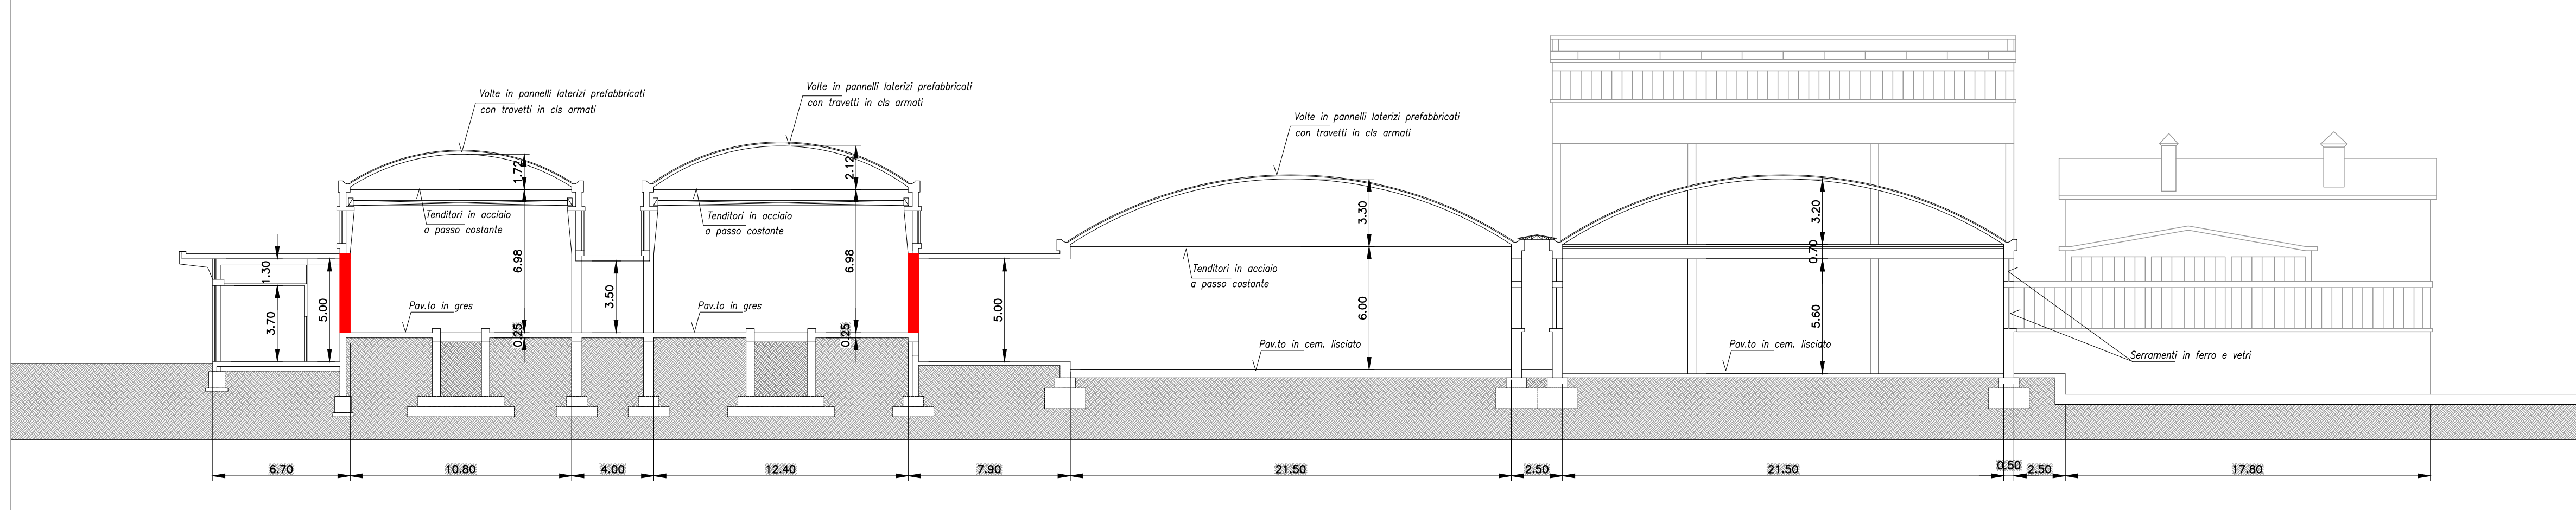

PIANTA

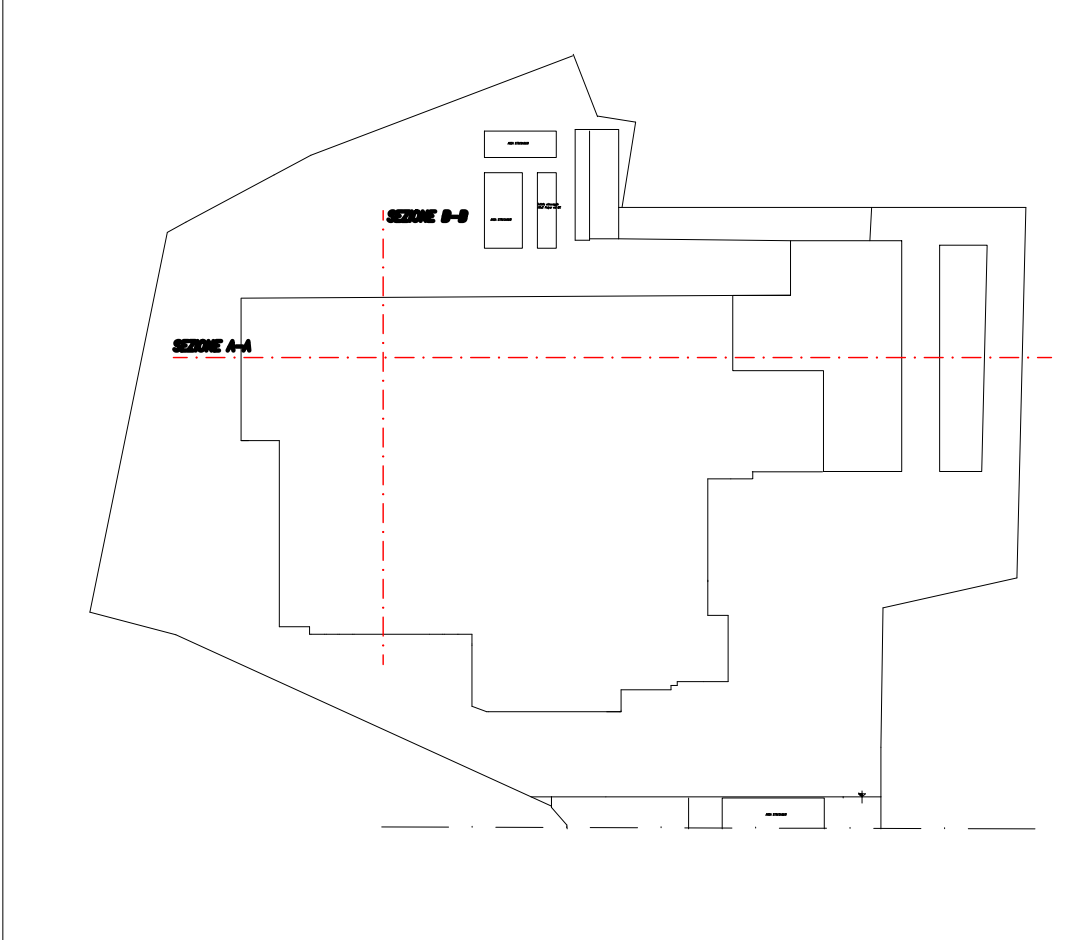



POLITECNICO DI TORINO
Corso Duca degli Abruzzi, 24, 10129 Torino TO

Corso di Laurea Magistrale in Ingegneria Edile
Tesi Magistrale
Analisi del rischio incendio e progetto antincendio per la messa a norma del complesso industriale Cartiera Giacosa (TO)

Ubicazione Progetto:

Edificio Industriale Cartiera "Giacosa"
Via Rivera 2, Front (TO)

Progetto:

**Progetto Prevenzione Incendi -
Valutazione Progetto**

Oggetto:

Elaborato:

T3

Scala:

1:400

Relatore:

Prof. Ing. Roberto Vancetti

Correlatore:

Ing. Antonio Alvigni

Laureanda:

Maria Giuseppa Cosma