




Pianta piano terra
scala 1:200

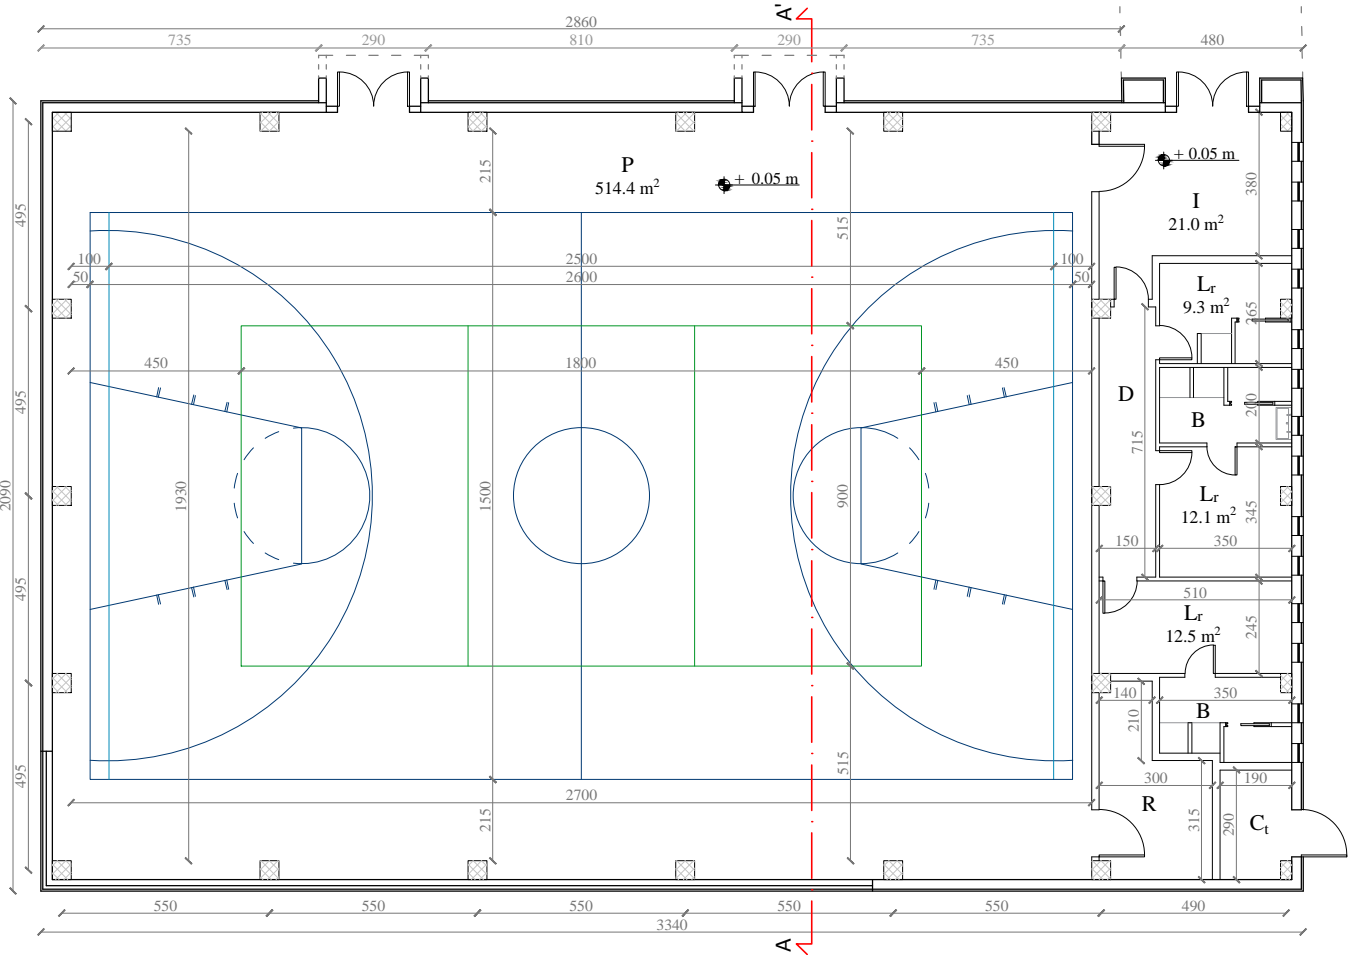

Pianta piano copertura
scala 1:200

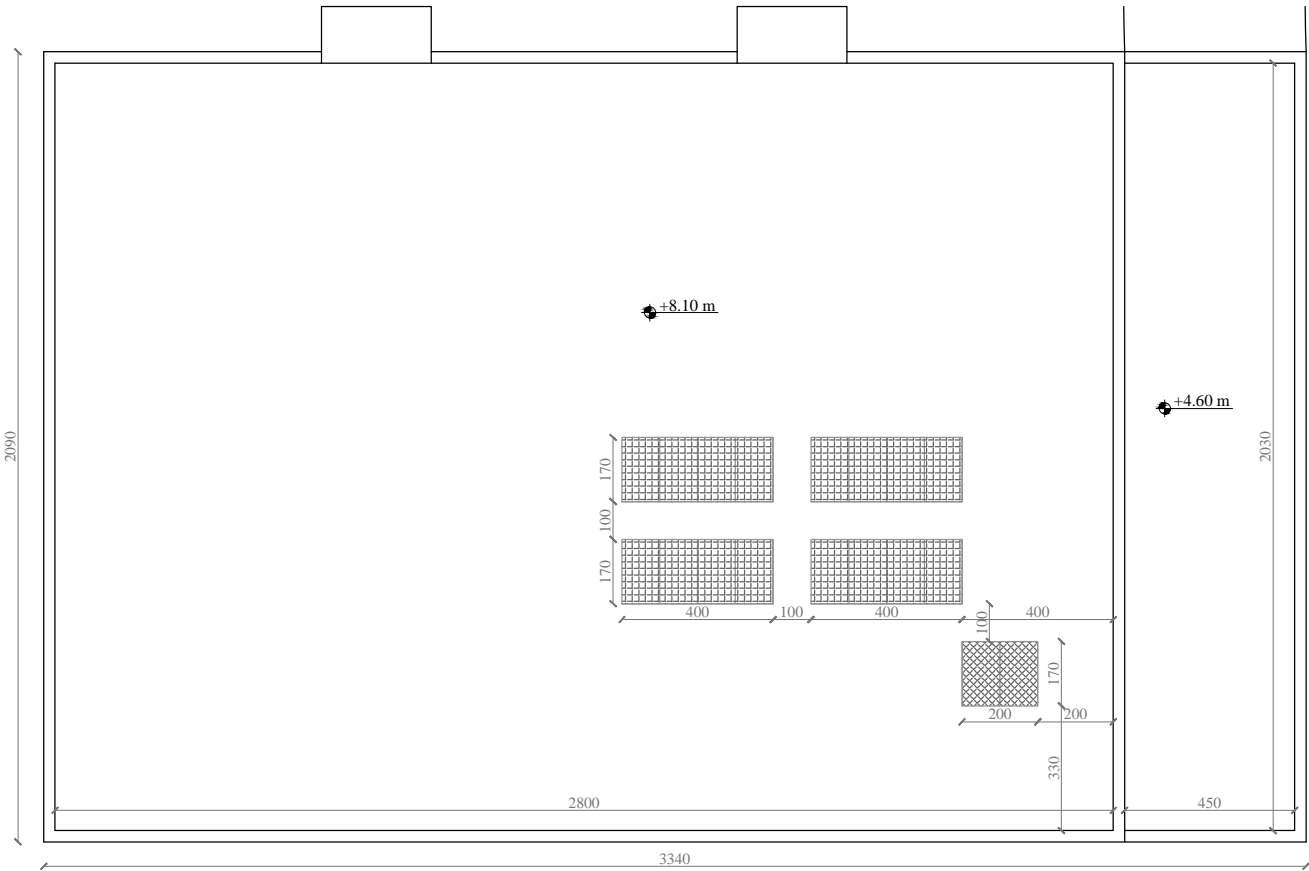


Sezione A-A'
scala 1:200

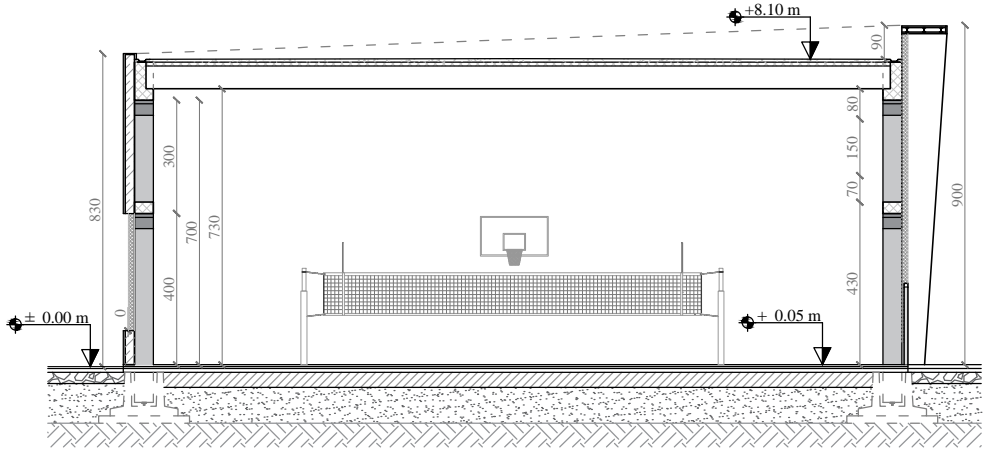

CODIFICA LOCALI	
B	Bagno
C _t	Centrale termica
D	Disimpegno
I	Ingresso
L _r	Spogliatoio
P	Palestra
R	Deposito



Particolare plinto prefabbricato
scala 1:25

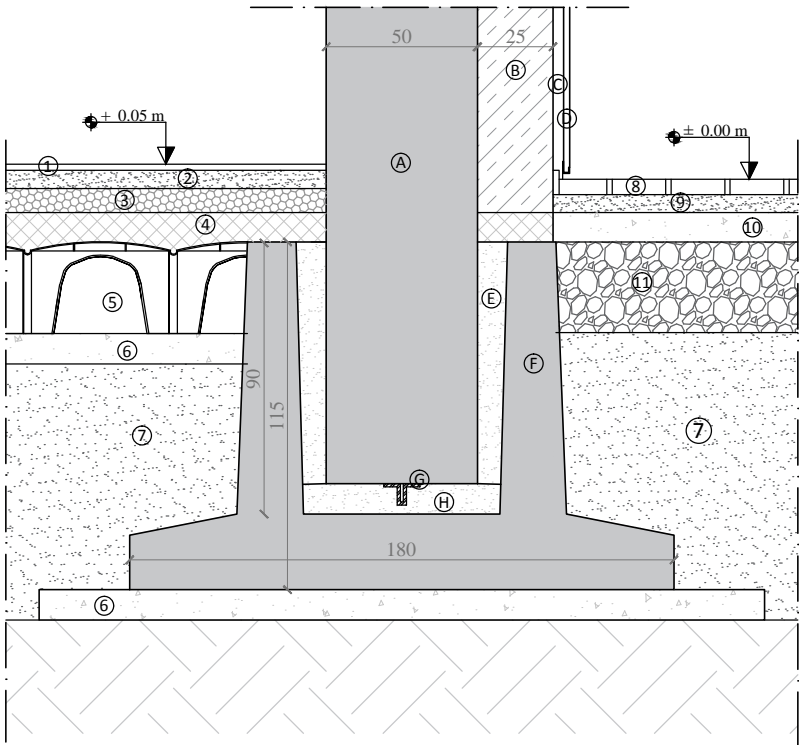

- | | | |
|---------------------------------|--|--|
| 1. Pavimentazione interna | 5. Vespaio areato con igloo - sp. 30 cm | 9. Fondo di sabbia - sp. 6 cm |
| 2. Massetto di posa - sp. 8 cm | 6. Magrone - sp. 10 cm | 10. Stabilizzato - sp. 10 cm |
| 3. Isolamento in XPS - sp. 8 cm | 7. Terreno di riempimento | 11. Sottofondo di riempimento in materiale arido - sp. 30 cm |
| 4. Cappa in c.a - sp. 10 cm | 8. Pavimentazione esterna in betonelle - sp. 5 cm - p=1% | |

