


Planimetria lotto
scala 1:500

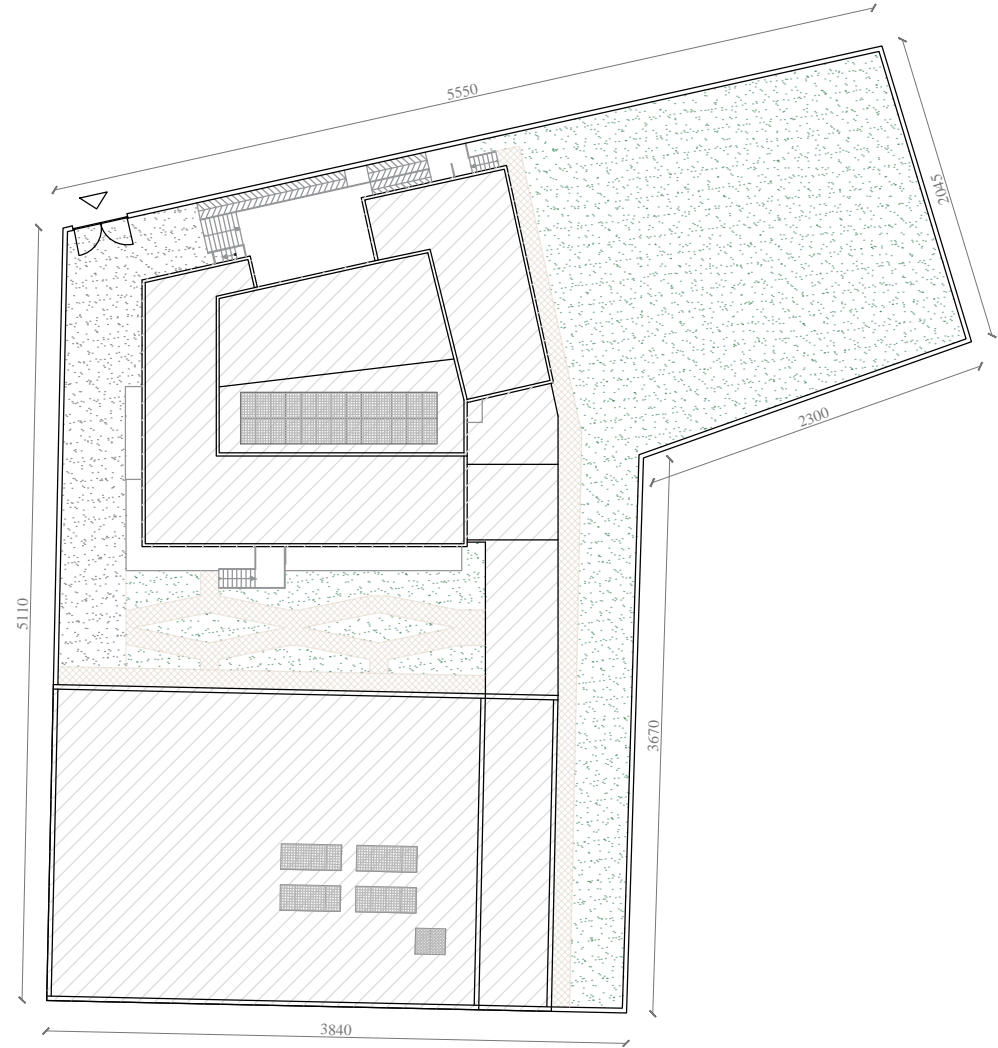

Interventi previsti per la riqualificazione

- Revisione/riqualificazione ambienti interni.
- Riqualificazione energetica con sostituzione infissi, isolamento termico involucro con cappotto esterno e inserimento dispositivi di termoregolazione nei singoli ambienti.
- Verifiche di sicurezza antisismica.
- Interventi di adeguamento normativo antincendio.
- Abbattimento delle barriere architettoniche



LEGENDA

- Aule didattiche
- Laboratori
- Locali accessori
- Attività scolastiche
- Servizi igienici
- Depositi
- Connettivi orizzontali
- Connettivi verticali

CODIFICA LOCALI

A _d	Aula didattica	L _f	Locale ricezione cibi
A _L	Biblioteca/Aula lettura	L _i	Laboratorio informatica
A _p	Aula pre-scuola	L _m	Laboratorio musica
B	Bagno	L _p	Locale assistenti
B _d	Bagno disabili	L _s	Laboratorio scienze
C _t	Centrale termica	M	Mensa
D	Disimpegno	N	Infermeria
H	Atrio	S _d	Aula docenti
I	Ingresso	S _r	Sala riunioni
L _a	Laboratorio arte	R	Deposito

* locali con canale per l'aerazione naturale ** locali con sistema di ventilazione meccanica

Pianta piano seminterrato
scala 1:200

