



Pianta piano seminterrato
scala 1:200

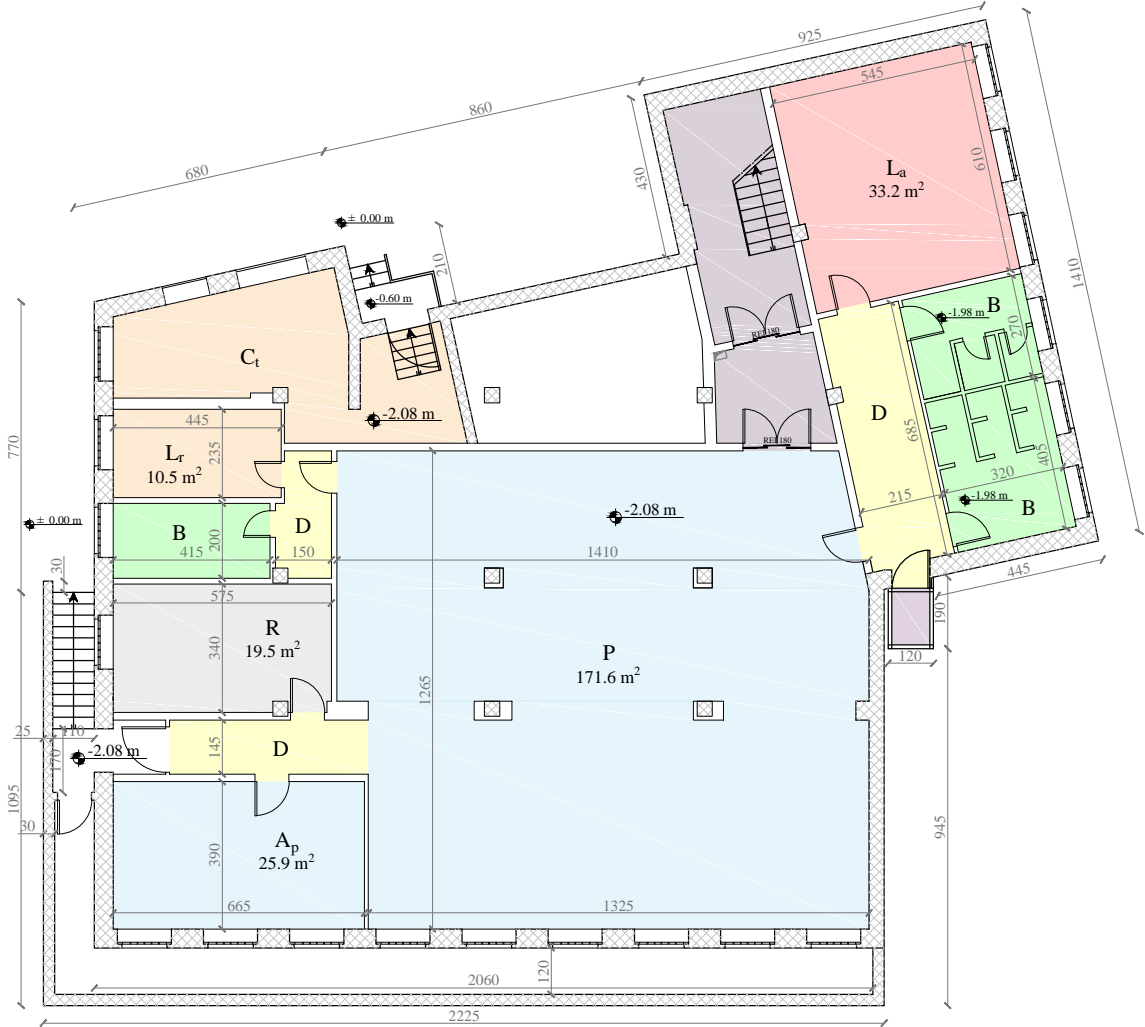

LEGENDA

- Aule didattiche
- Laboratori
- Locali accessori
- Attività scolastiche
- Servizi igienici
- Depositi
- Connettivi orizzontali
- Connettivi verticali

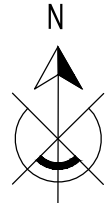

CODIFICA LOCALI			
A _d	Aula didattica	L _a	Laboratorio arte
A _l	Biblioteca/Aula lettura	L _r	Locale ricezione cibi
A _p	Aula pre-scuola	L _i	Laboratorio informatica
B	Bagno	L _p	Locale assistenti
B _d	Bagno disabili	L _r	Spogliatoio
C _t	Centrale termica	M	Mensa
D	Disimpegno	N	Infermeria
H	Atrio	P	Palestra
I	Ingresso	R	Deposito

Pianta piano rialzato
scala 1:200

