




Pianta pilastri
scala 1:100

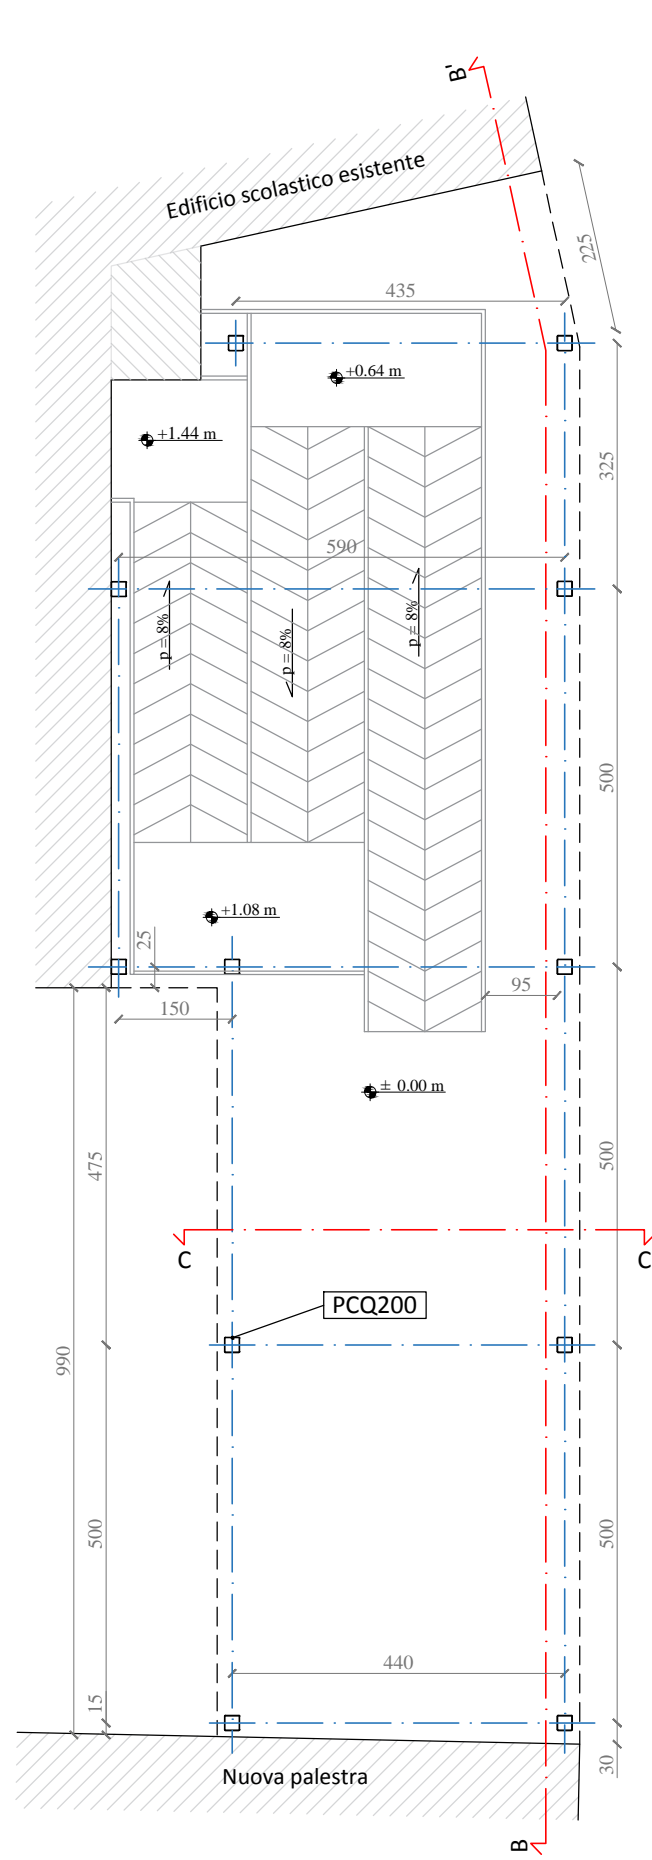

Schema orditura
scala 1:100

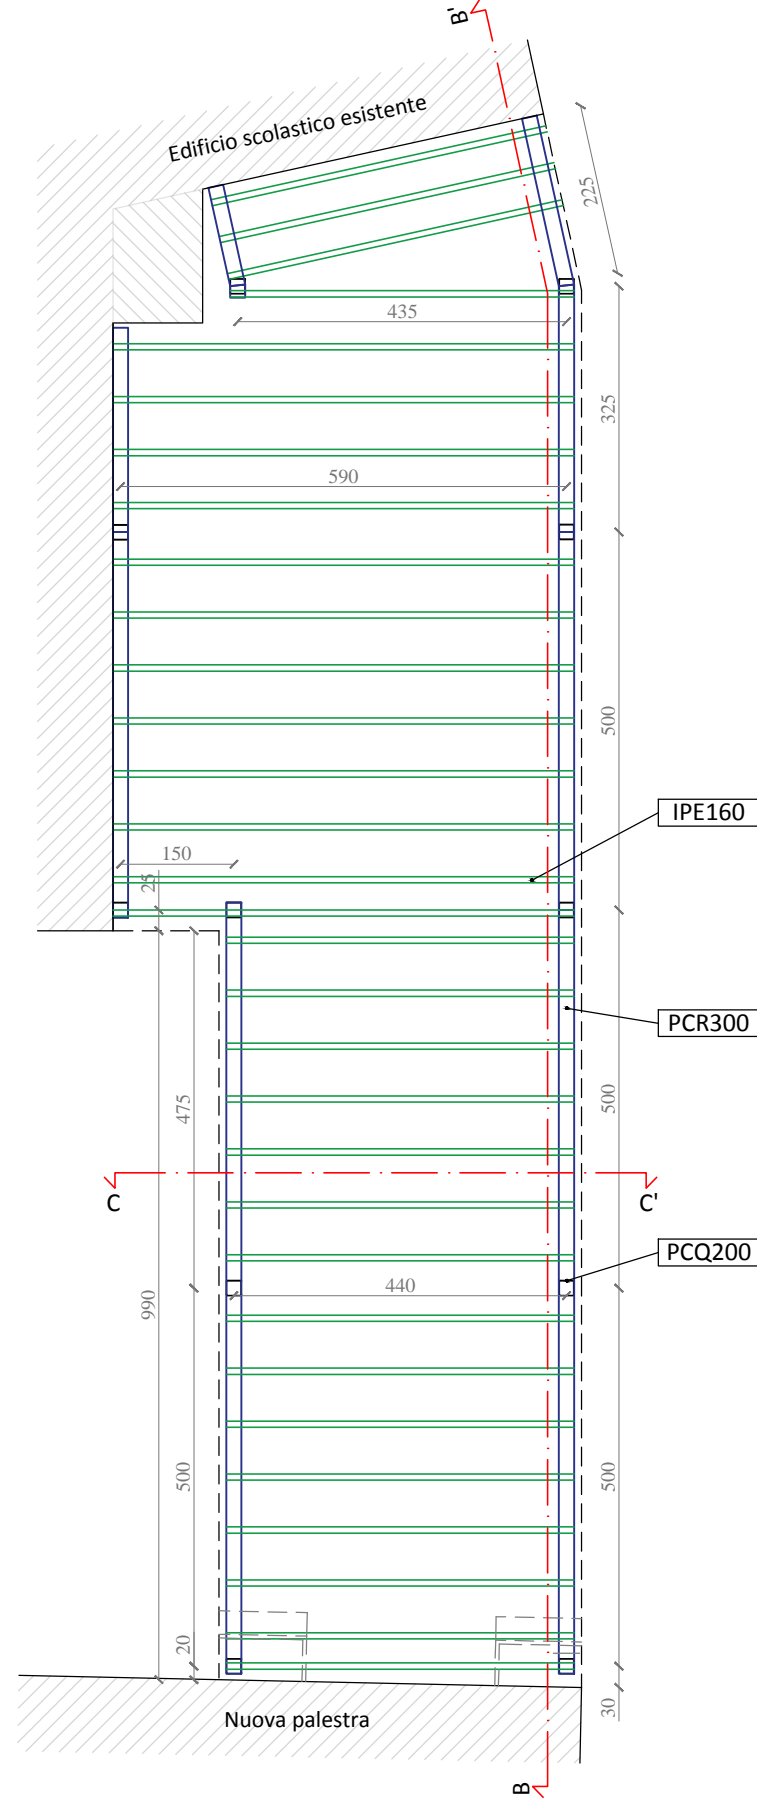

Pianta piano copertura
scala 1:100

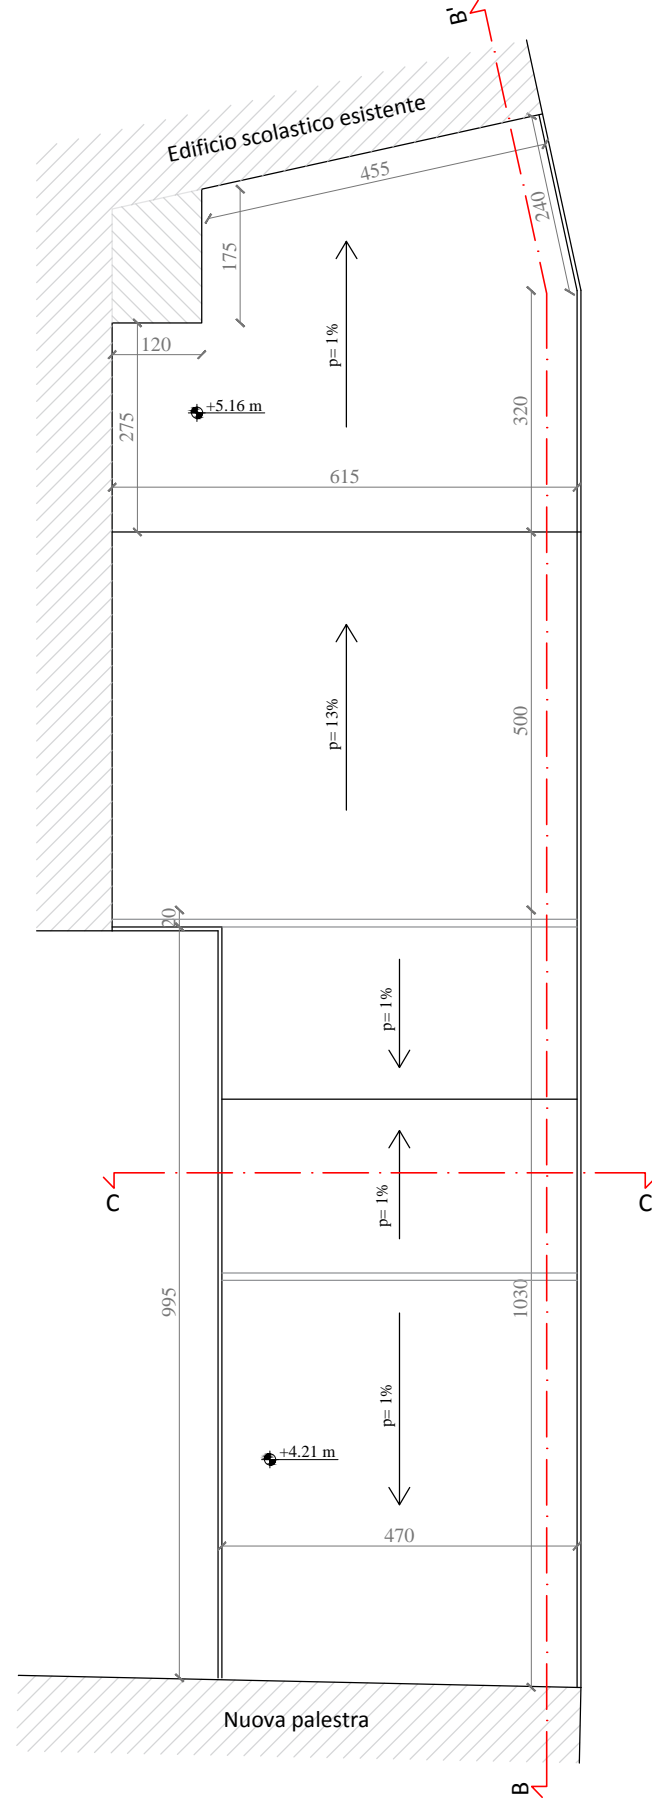

POLITECNICO DI TORINO

Facoltà di Ingegneria Edile

A. A. 2016/2017

Tesi di Laurea Magistrale

ELABORATI - Progetto nuova palestra_copertura su collegamento tra edifici: pianta pilastri, schema orditura, pianta copertura [1:100]

Relatore: Prof. Roberto Vancetti Candidato: Fabio Arellaro

TAVOLA

C.3