


PIANTA PIANO RIALZATO



PIANTA COPERTURA

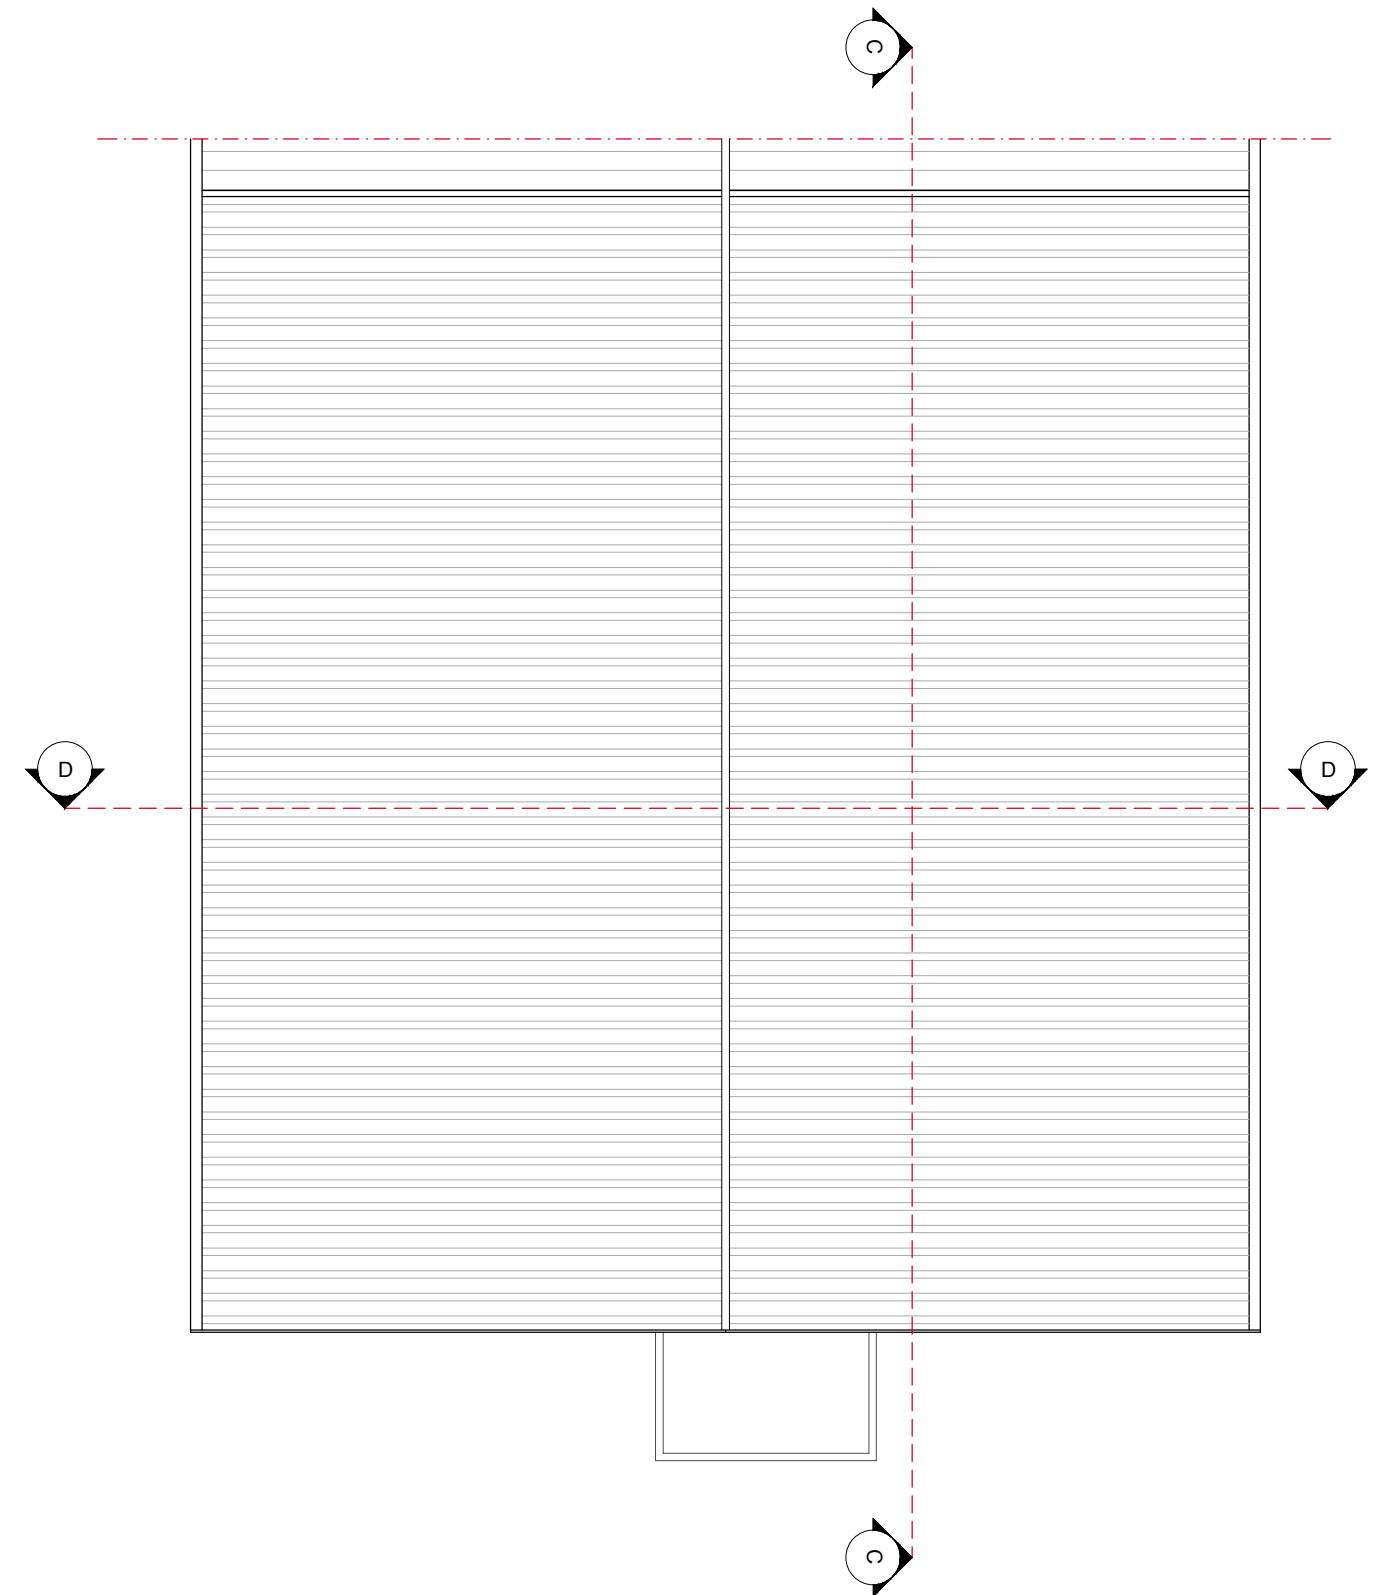

ELABORATI GRAFICI:
Ampliamento uffici:
Pianta piano rialzato
Pianta copertura
Scala 1:100