



Tav. 5

Sezione C-C

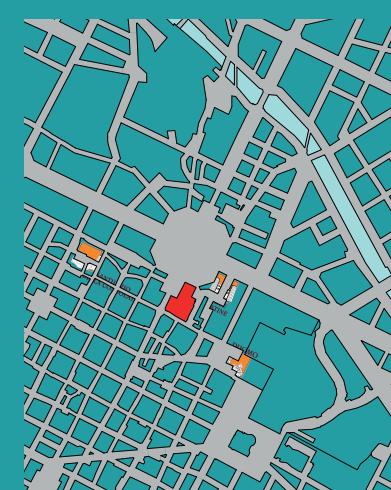

Keyplan

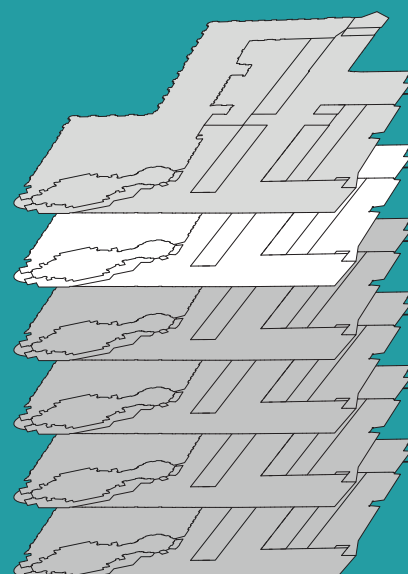

Pianta piano quarto

Isolato Santa Croce

Scala 1:500



Palazzo dei Cavalieri

Scala 1:200



**Il Palazzo dei Cavalieri
nell'isolato Santa Croce**
Proposta per una nuova
rinascita funzionale.

Politecnico di Torino

A.A. 2017/2017

Laurea Magistrale in
Architettura per il Restauro e la
Valorizzazione del Patrimonio

Relatrice: Annalisa Dameri
Corelatrici: Silvia Gron
Cristina Coscia
Candidata: Marianna Sanasi

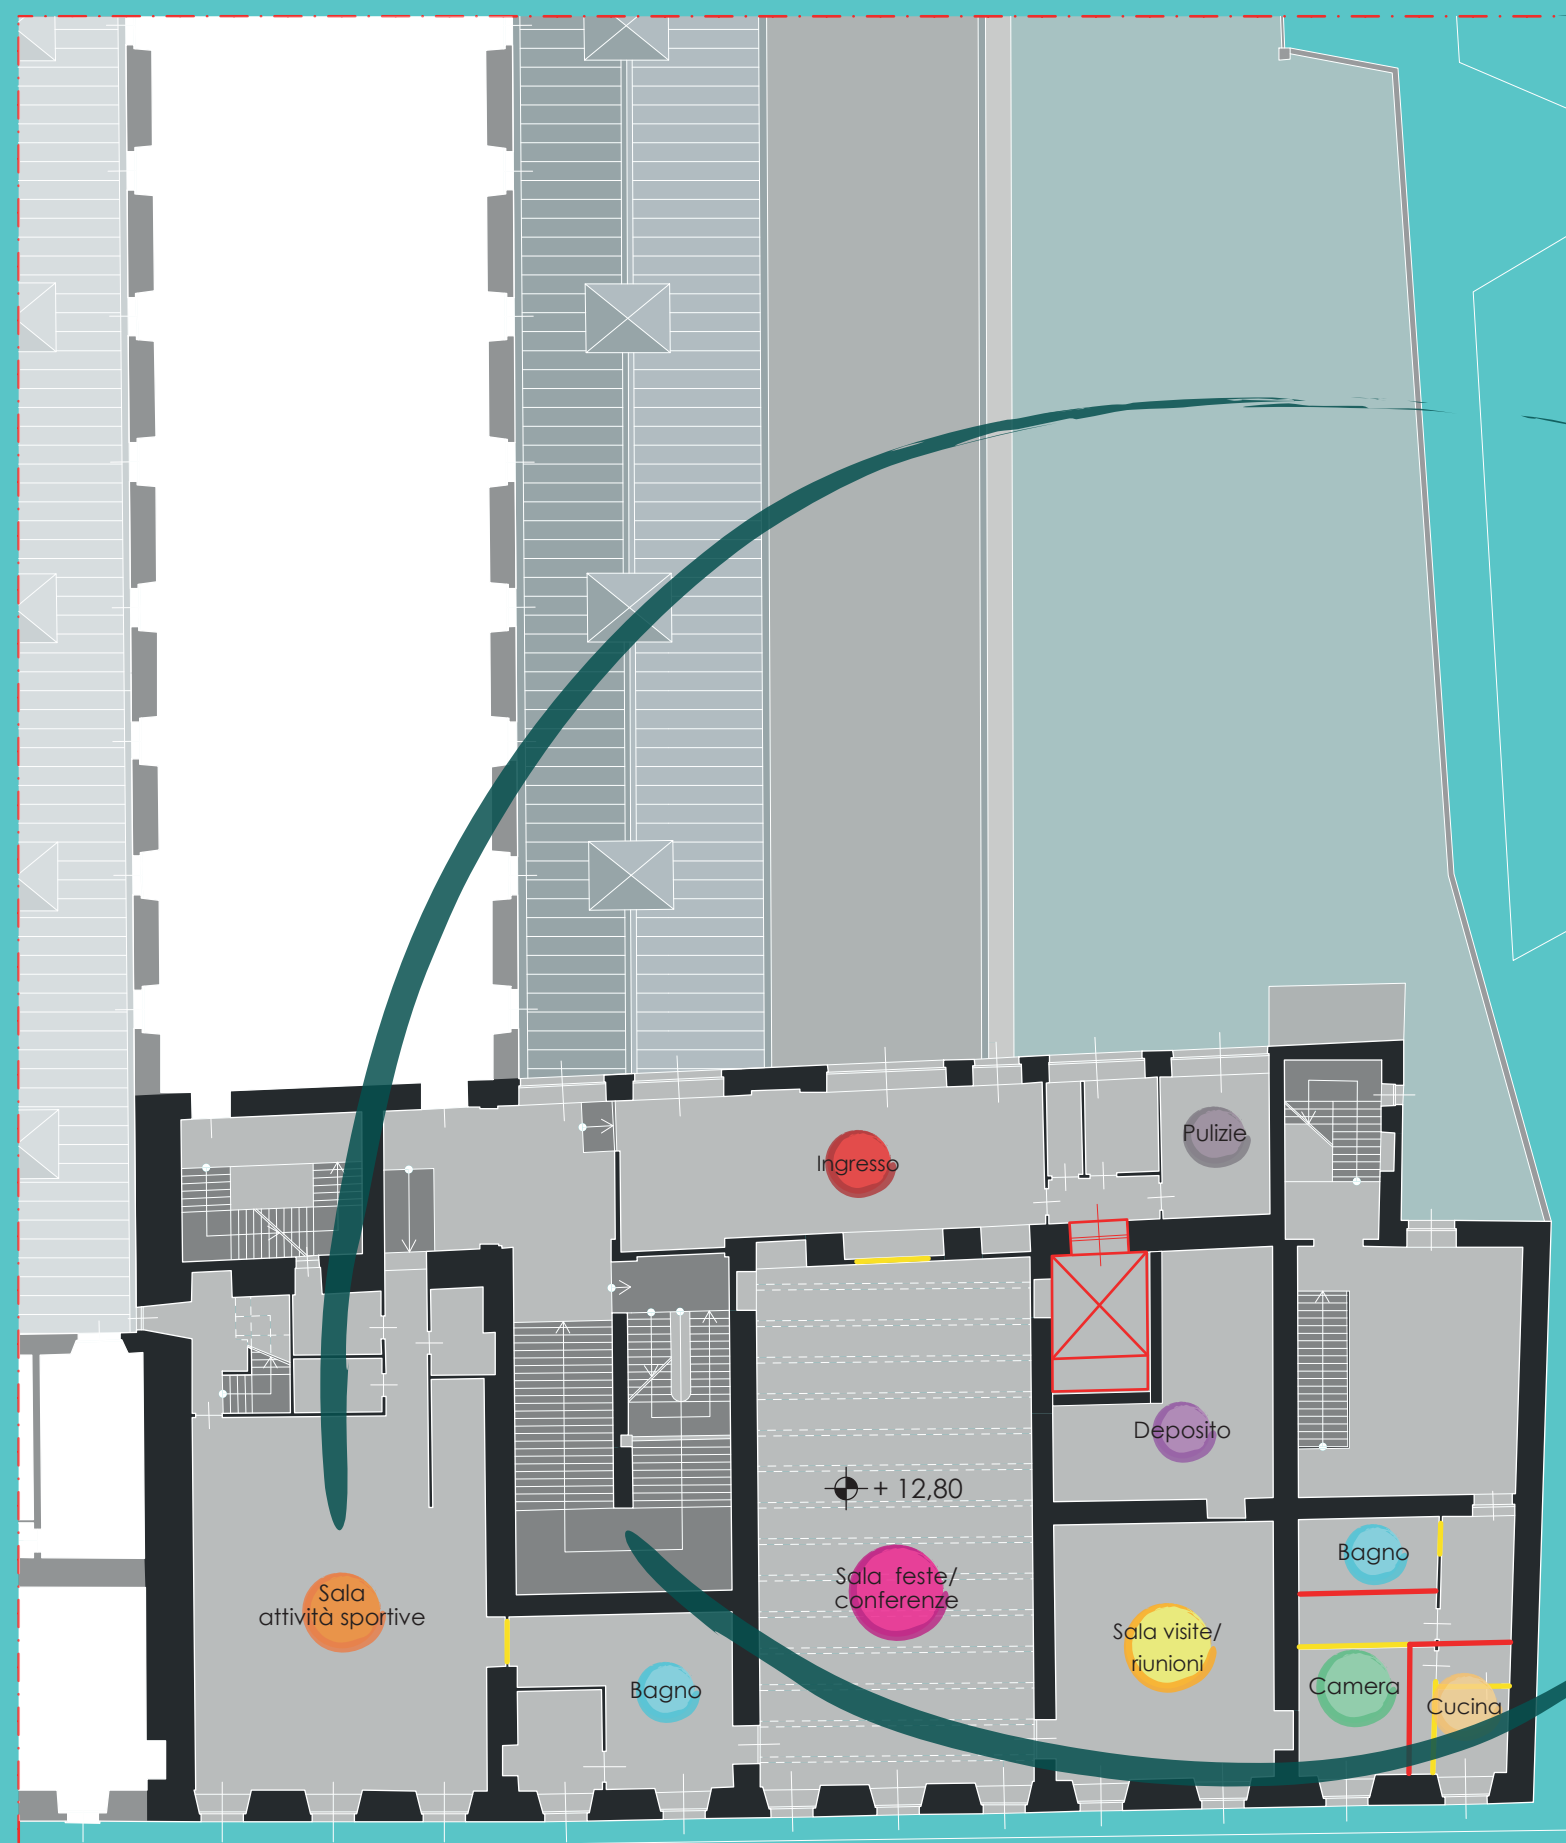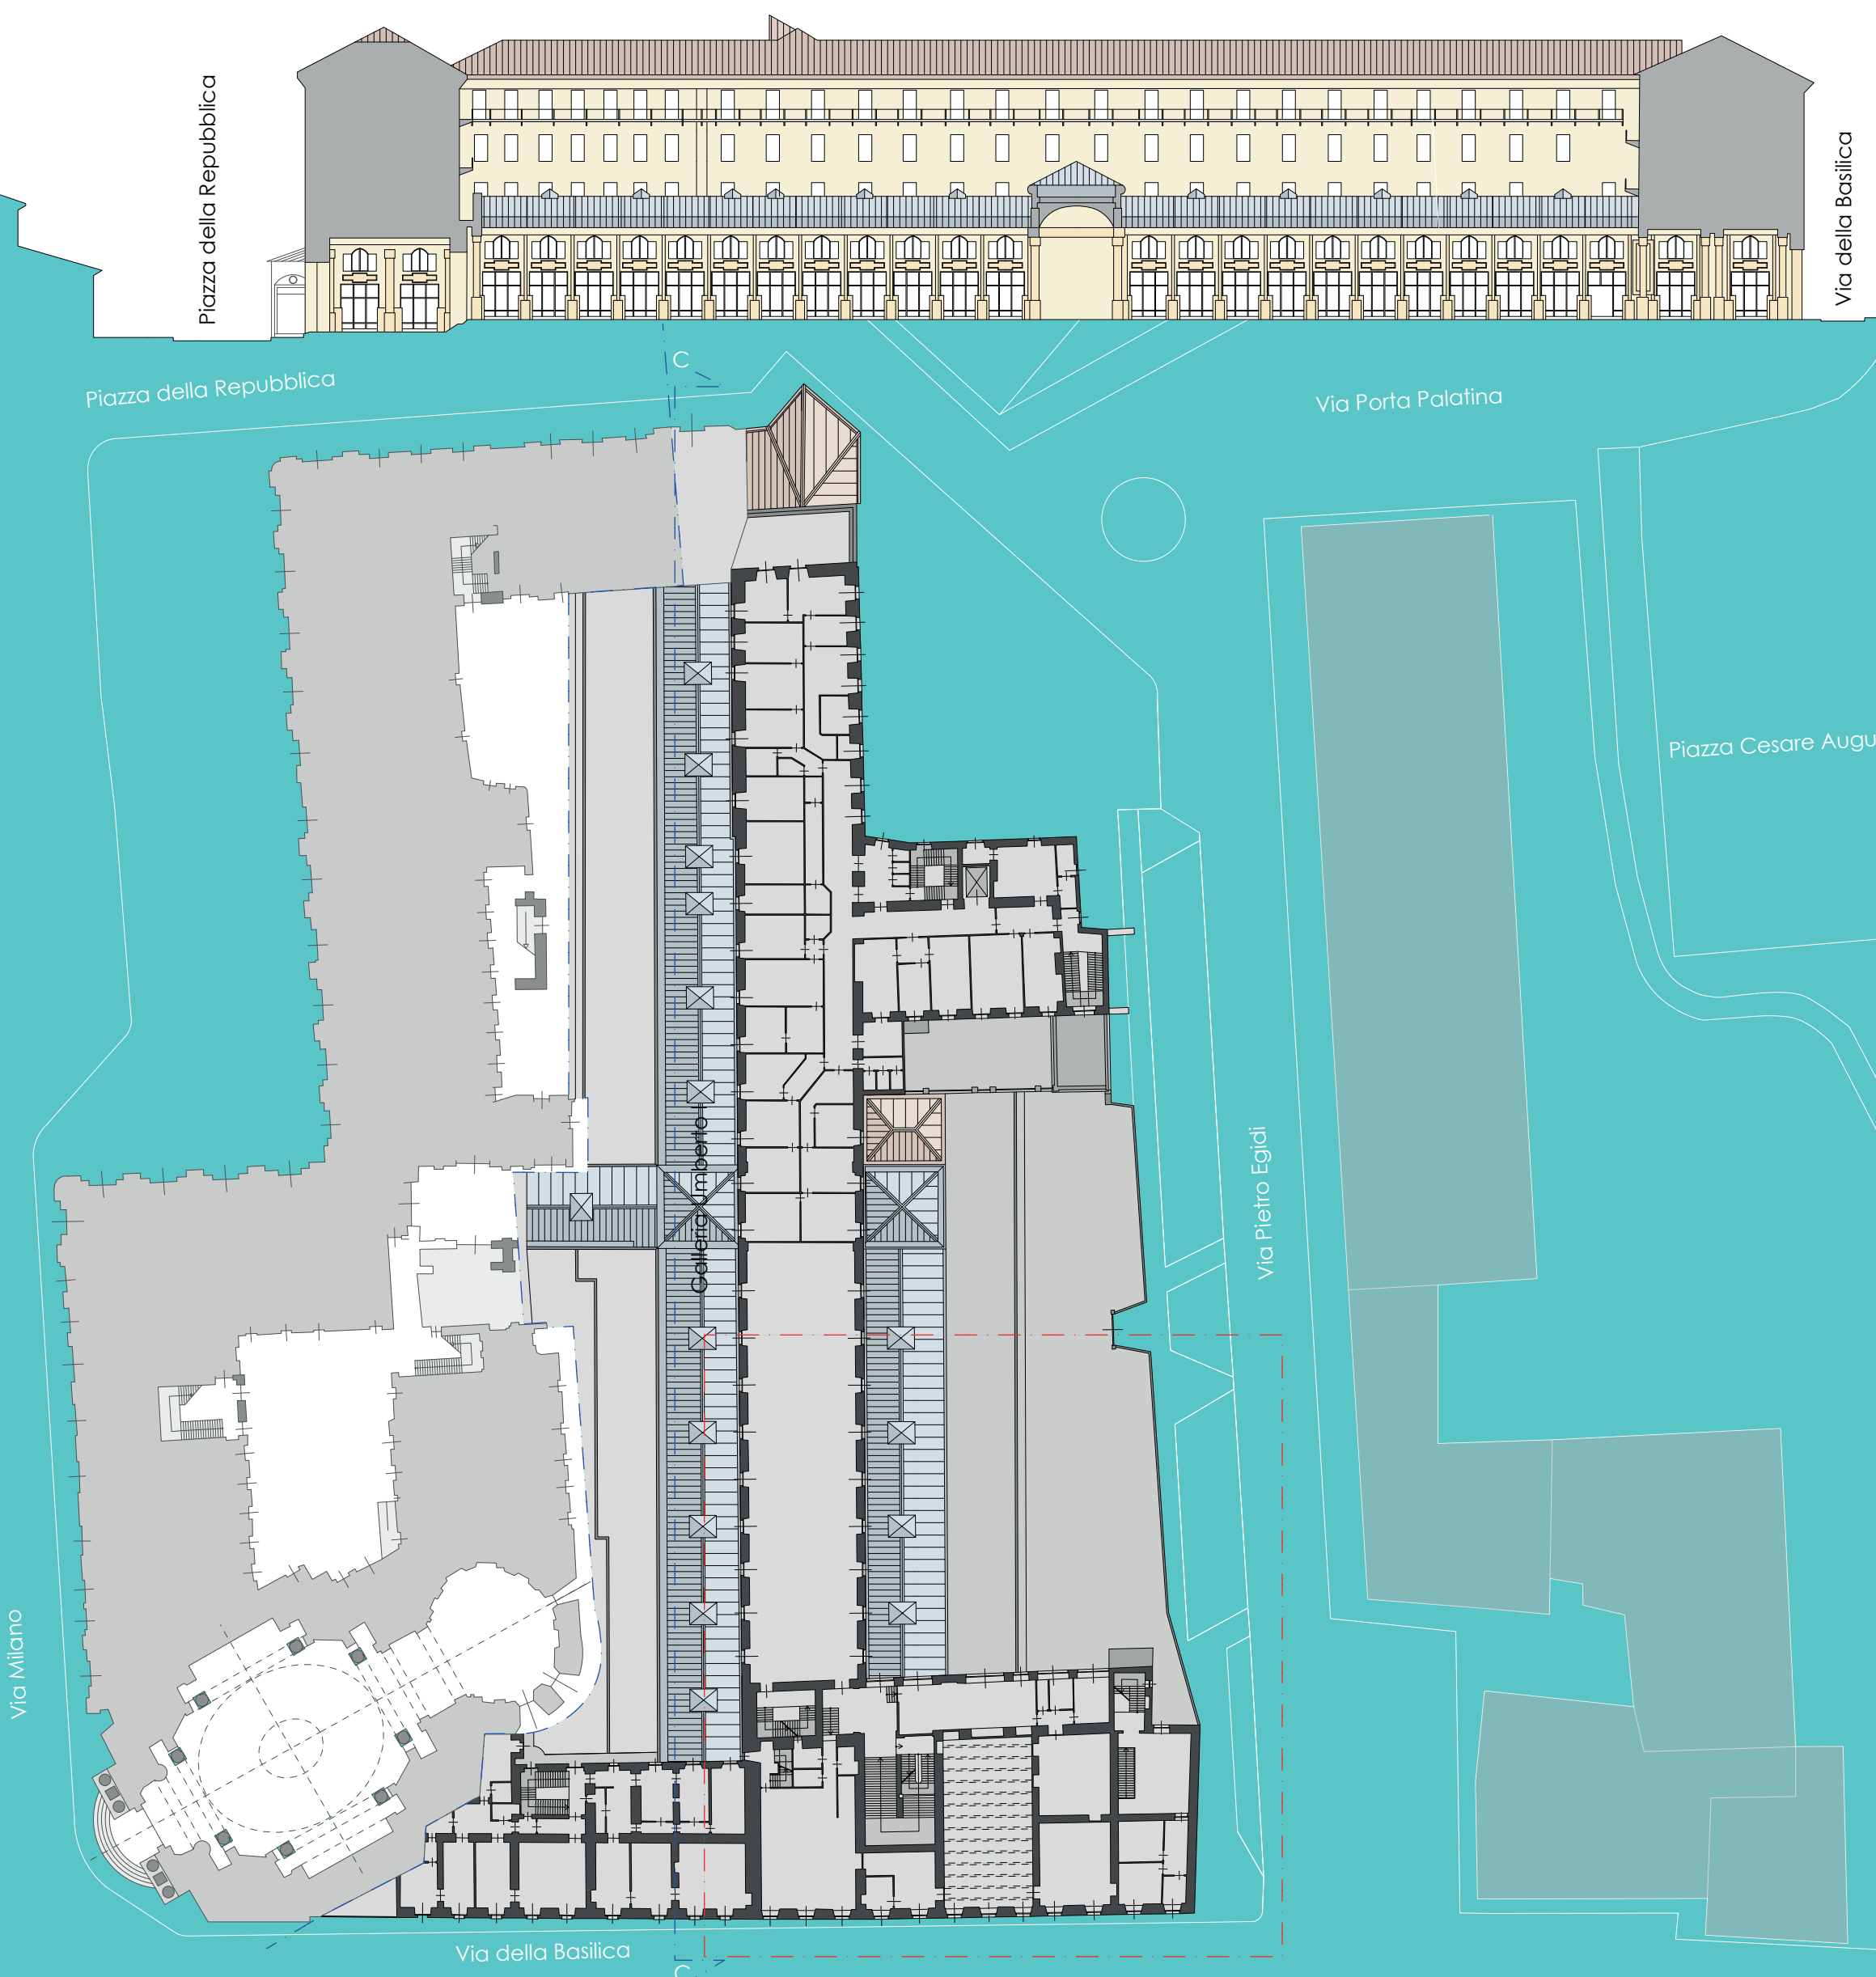

Attività sportive dell'associazione MultiKulti nel
Palazzo dei Cavalieri



Scalone principale del Palazzo dei Cavalieri

Per il quarto piano si è fatta l'ipotesi di utilizzare le stanze prima sfruttate dall'associazione MultiKulti per corsi sportivi autogestiti, poichè l'ambiente appare già predisposto per questa funzione. La Sala delle feste è stata immaginata per quelle persone che non hanno la possibilità di affittare un locale per piccoli eventi e feste familiari, che all'occorrenza può essere usata per conferenze o proiezioni audiovisive.