


Tav. 4

Sezione B-B



Keyplan

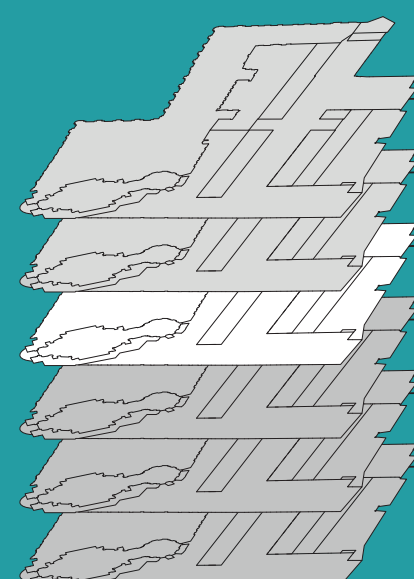

Pianta piano terzo

Isolato Santa Croce

Scala 1:500



Palazzo dei Cavalieri

Scala 1:200



**Il Palazzo dei Cavalieri
nell'isolato Santa Croce**
Proposta per una nuova
rinascita funzionale.

Politecnico di Torino

A.A. 2017/2017

Laurea Magistrale in
Architettura per il Restauro e la
Valorizzazione del Patrimonio

Relatrice: Annalisa Dameri
Corelatrici: Silvia Gron
Cristina Coscia
Candidata: Marianna Sanasi

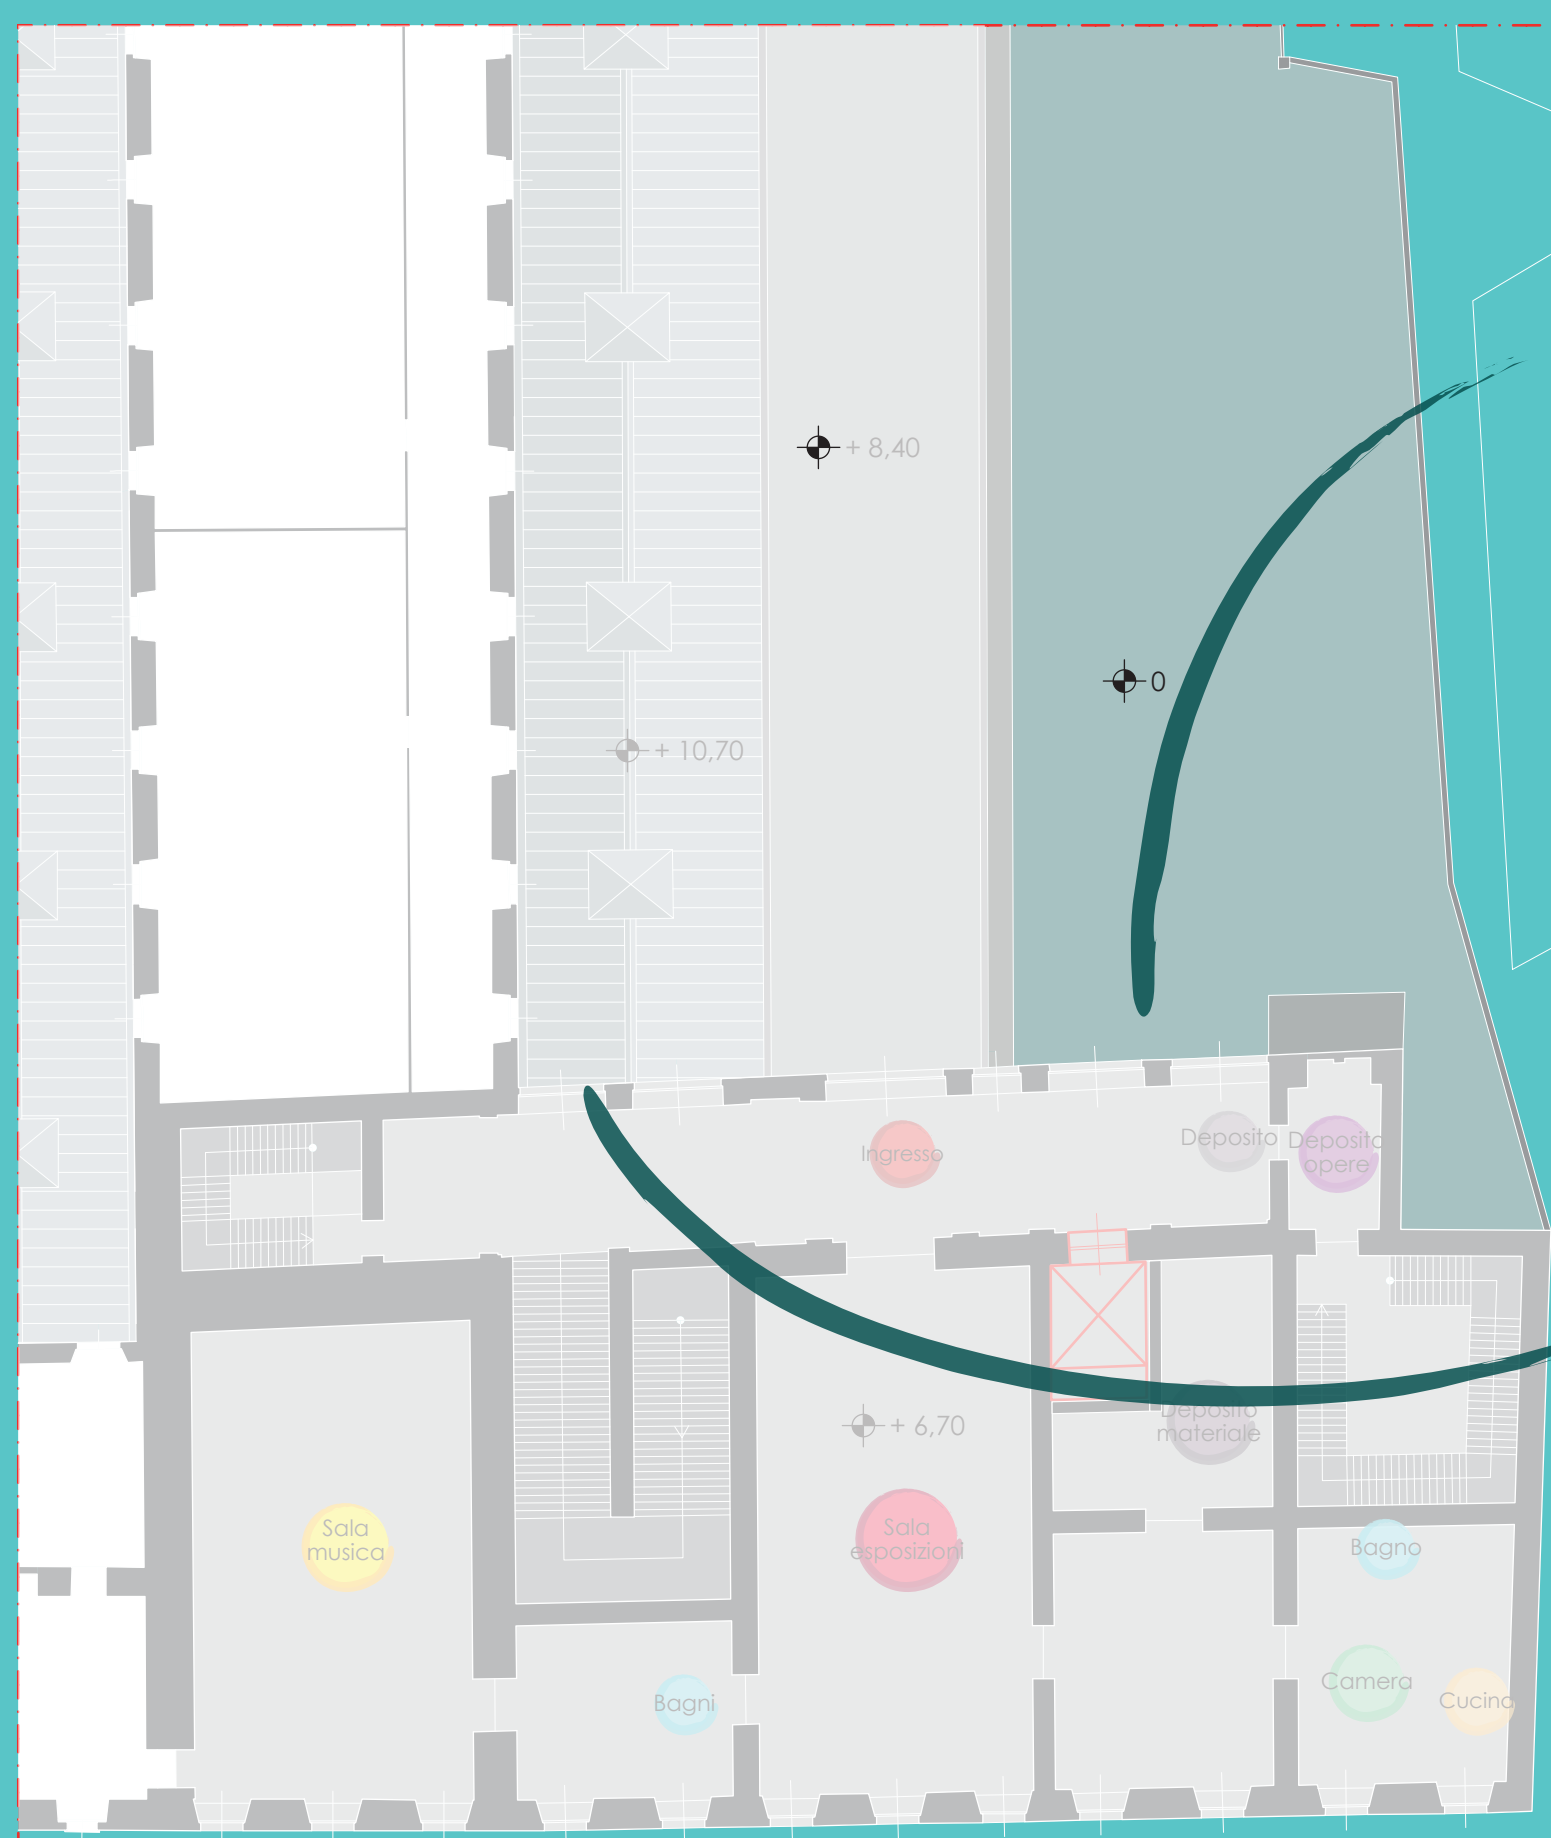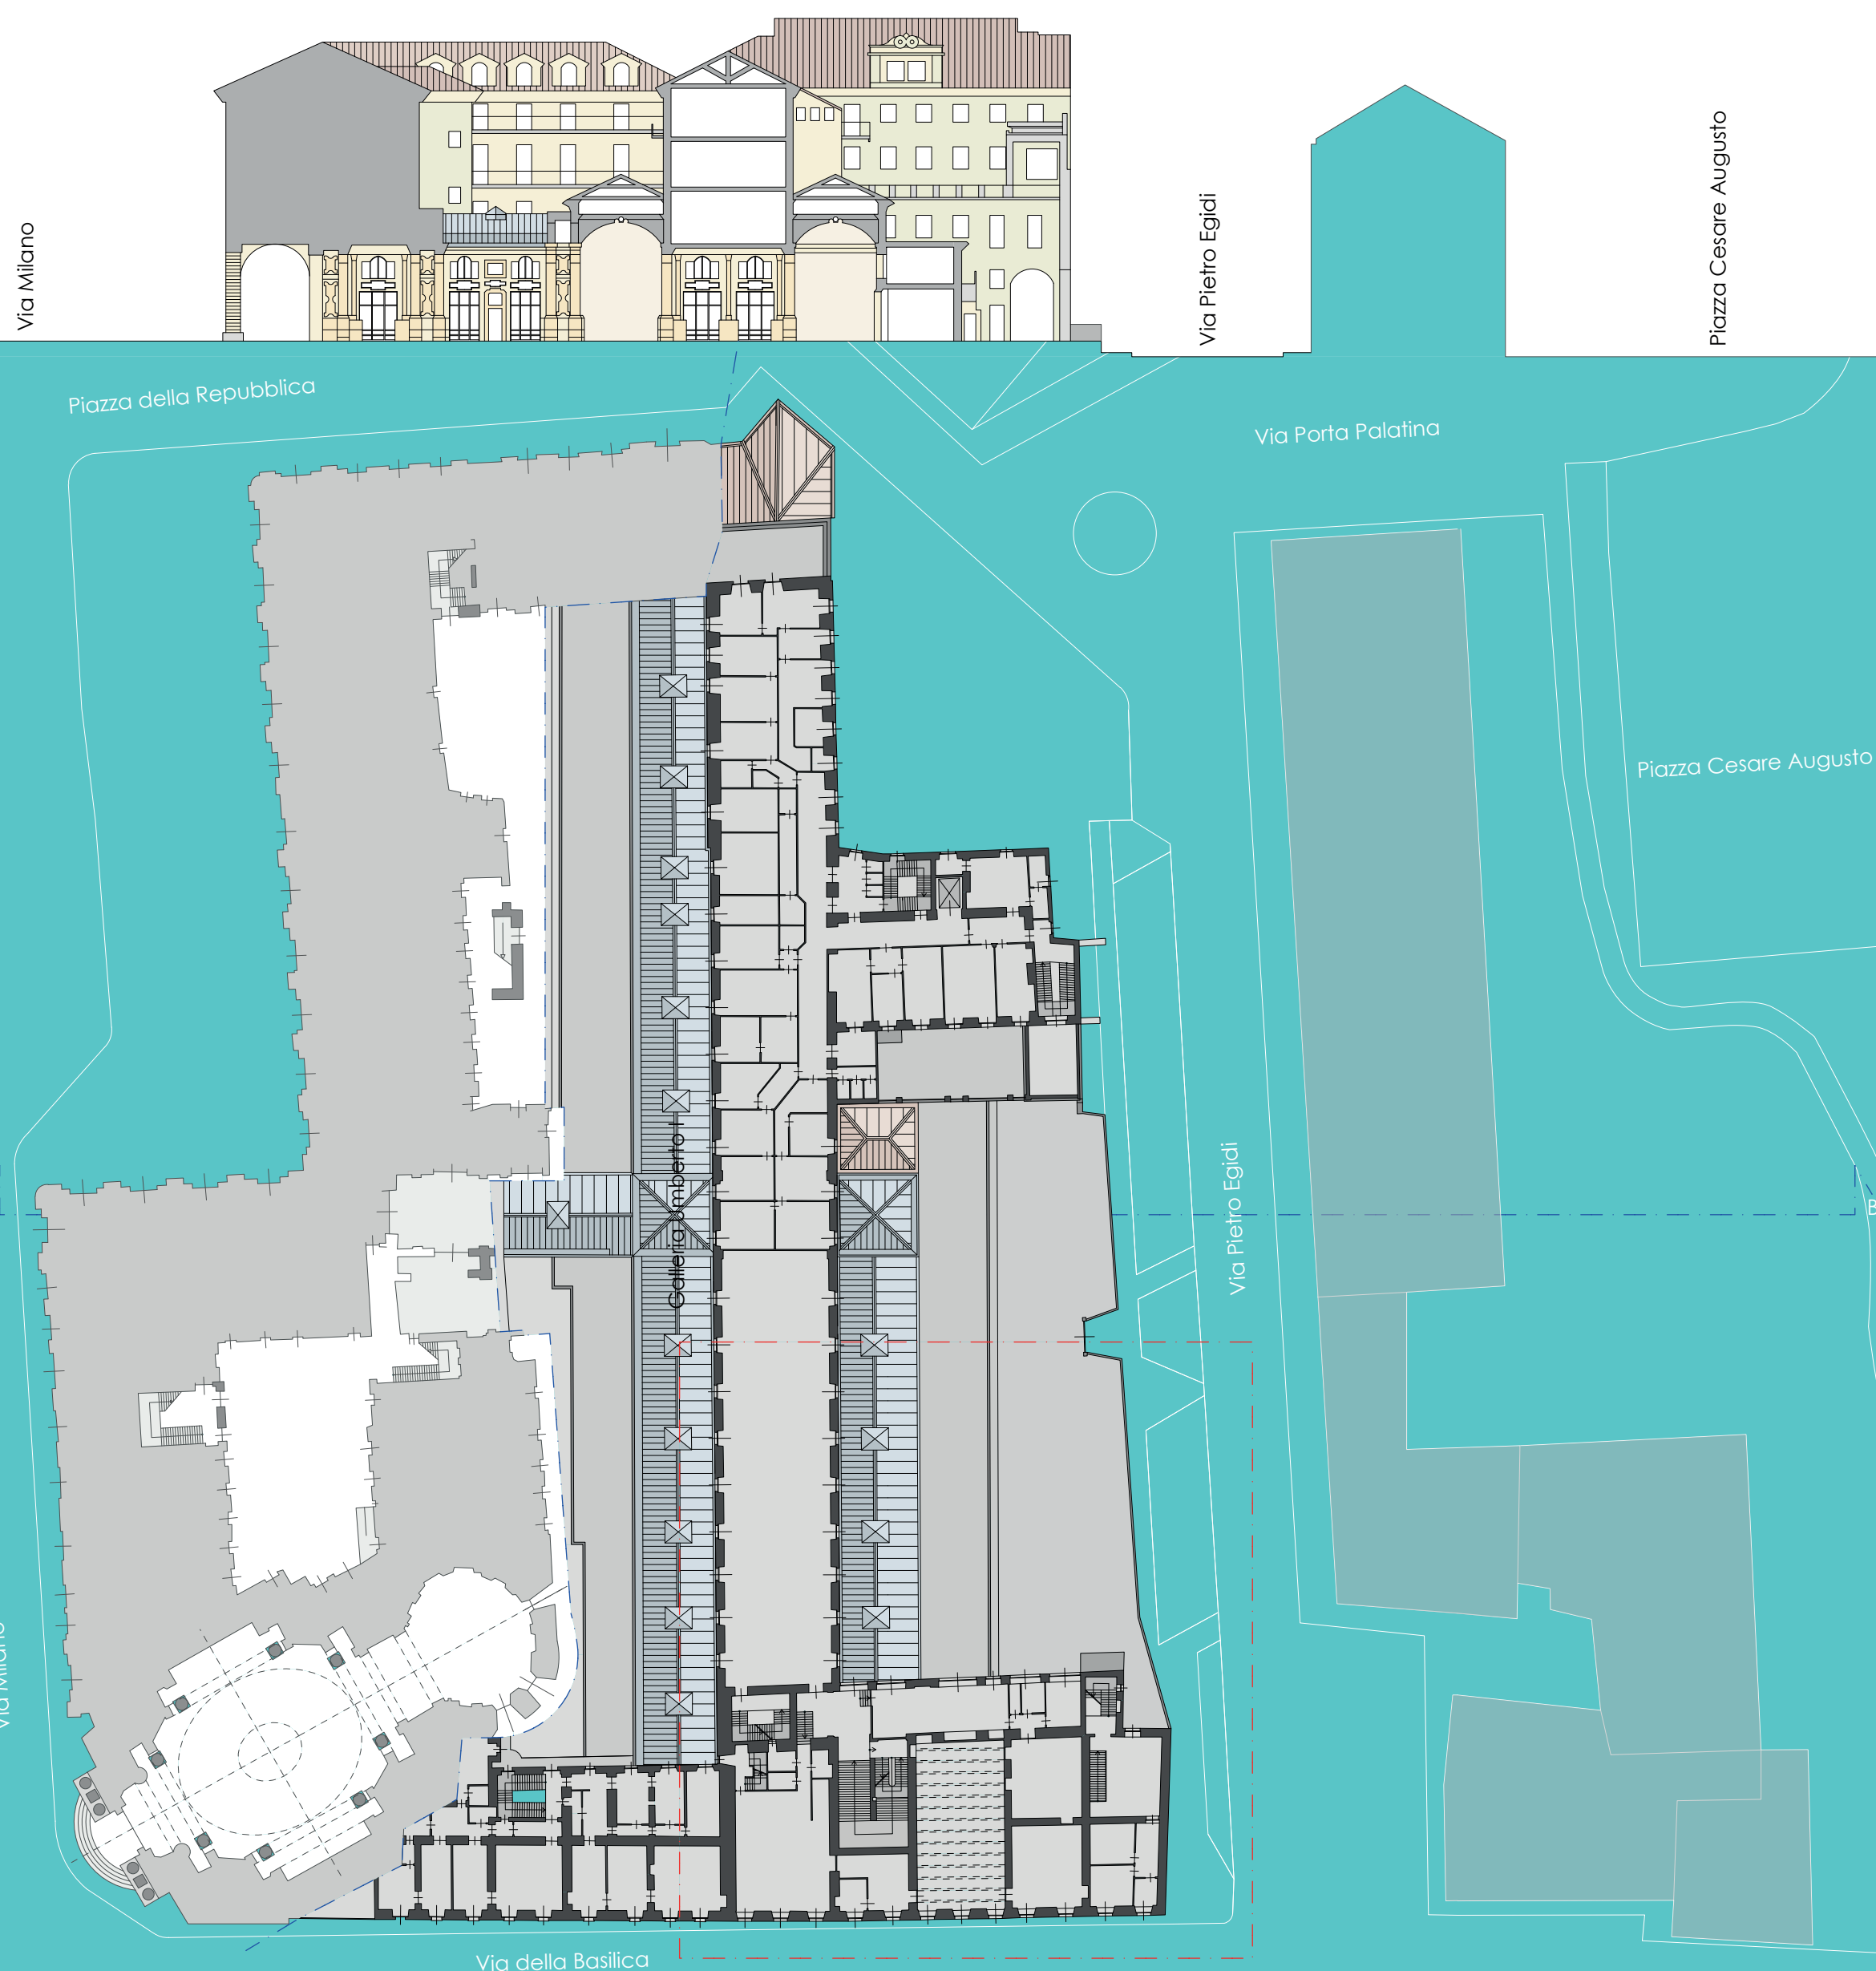

Facciata interna Palazzo dei Cavalieri



Vista del tetto della Galleria e terrazza ex ospedale

Il piano terzo dell'Isolato Santa Croce non corrisponde a nessun piano del Palazzo dei Cavalieri, in quanto il secondo piano di questo occupa due livelli dell'intero isolato.