

Tav. 1

Prospetto sud



Keyplan



Pianta piano terra

Isolato Santa Croce

Scala 1:500



Palazzo dei Cavalieri

Scala 1:200

Il Palazzo dei Cavalieri nell'isolato Santa Croce



Proposta per una nuova
riscossa funzionale.

Politecnico di Torino

A.A. 2017/2017

Laurea Magistrale in
Architettura per il Restauro e la
Valorizzazione del Patrimonio

Relatrice: Annalisa Dameri
Corelatrici: Silvia Gron
Cristina Coscia
Candidata: Marianna Sanasi

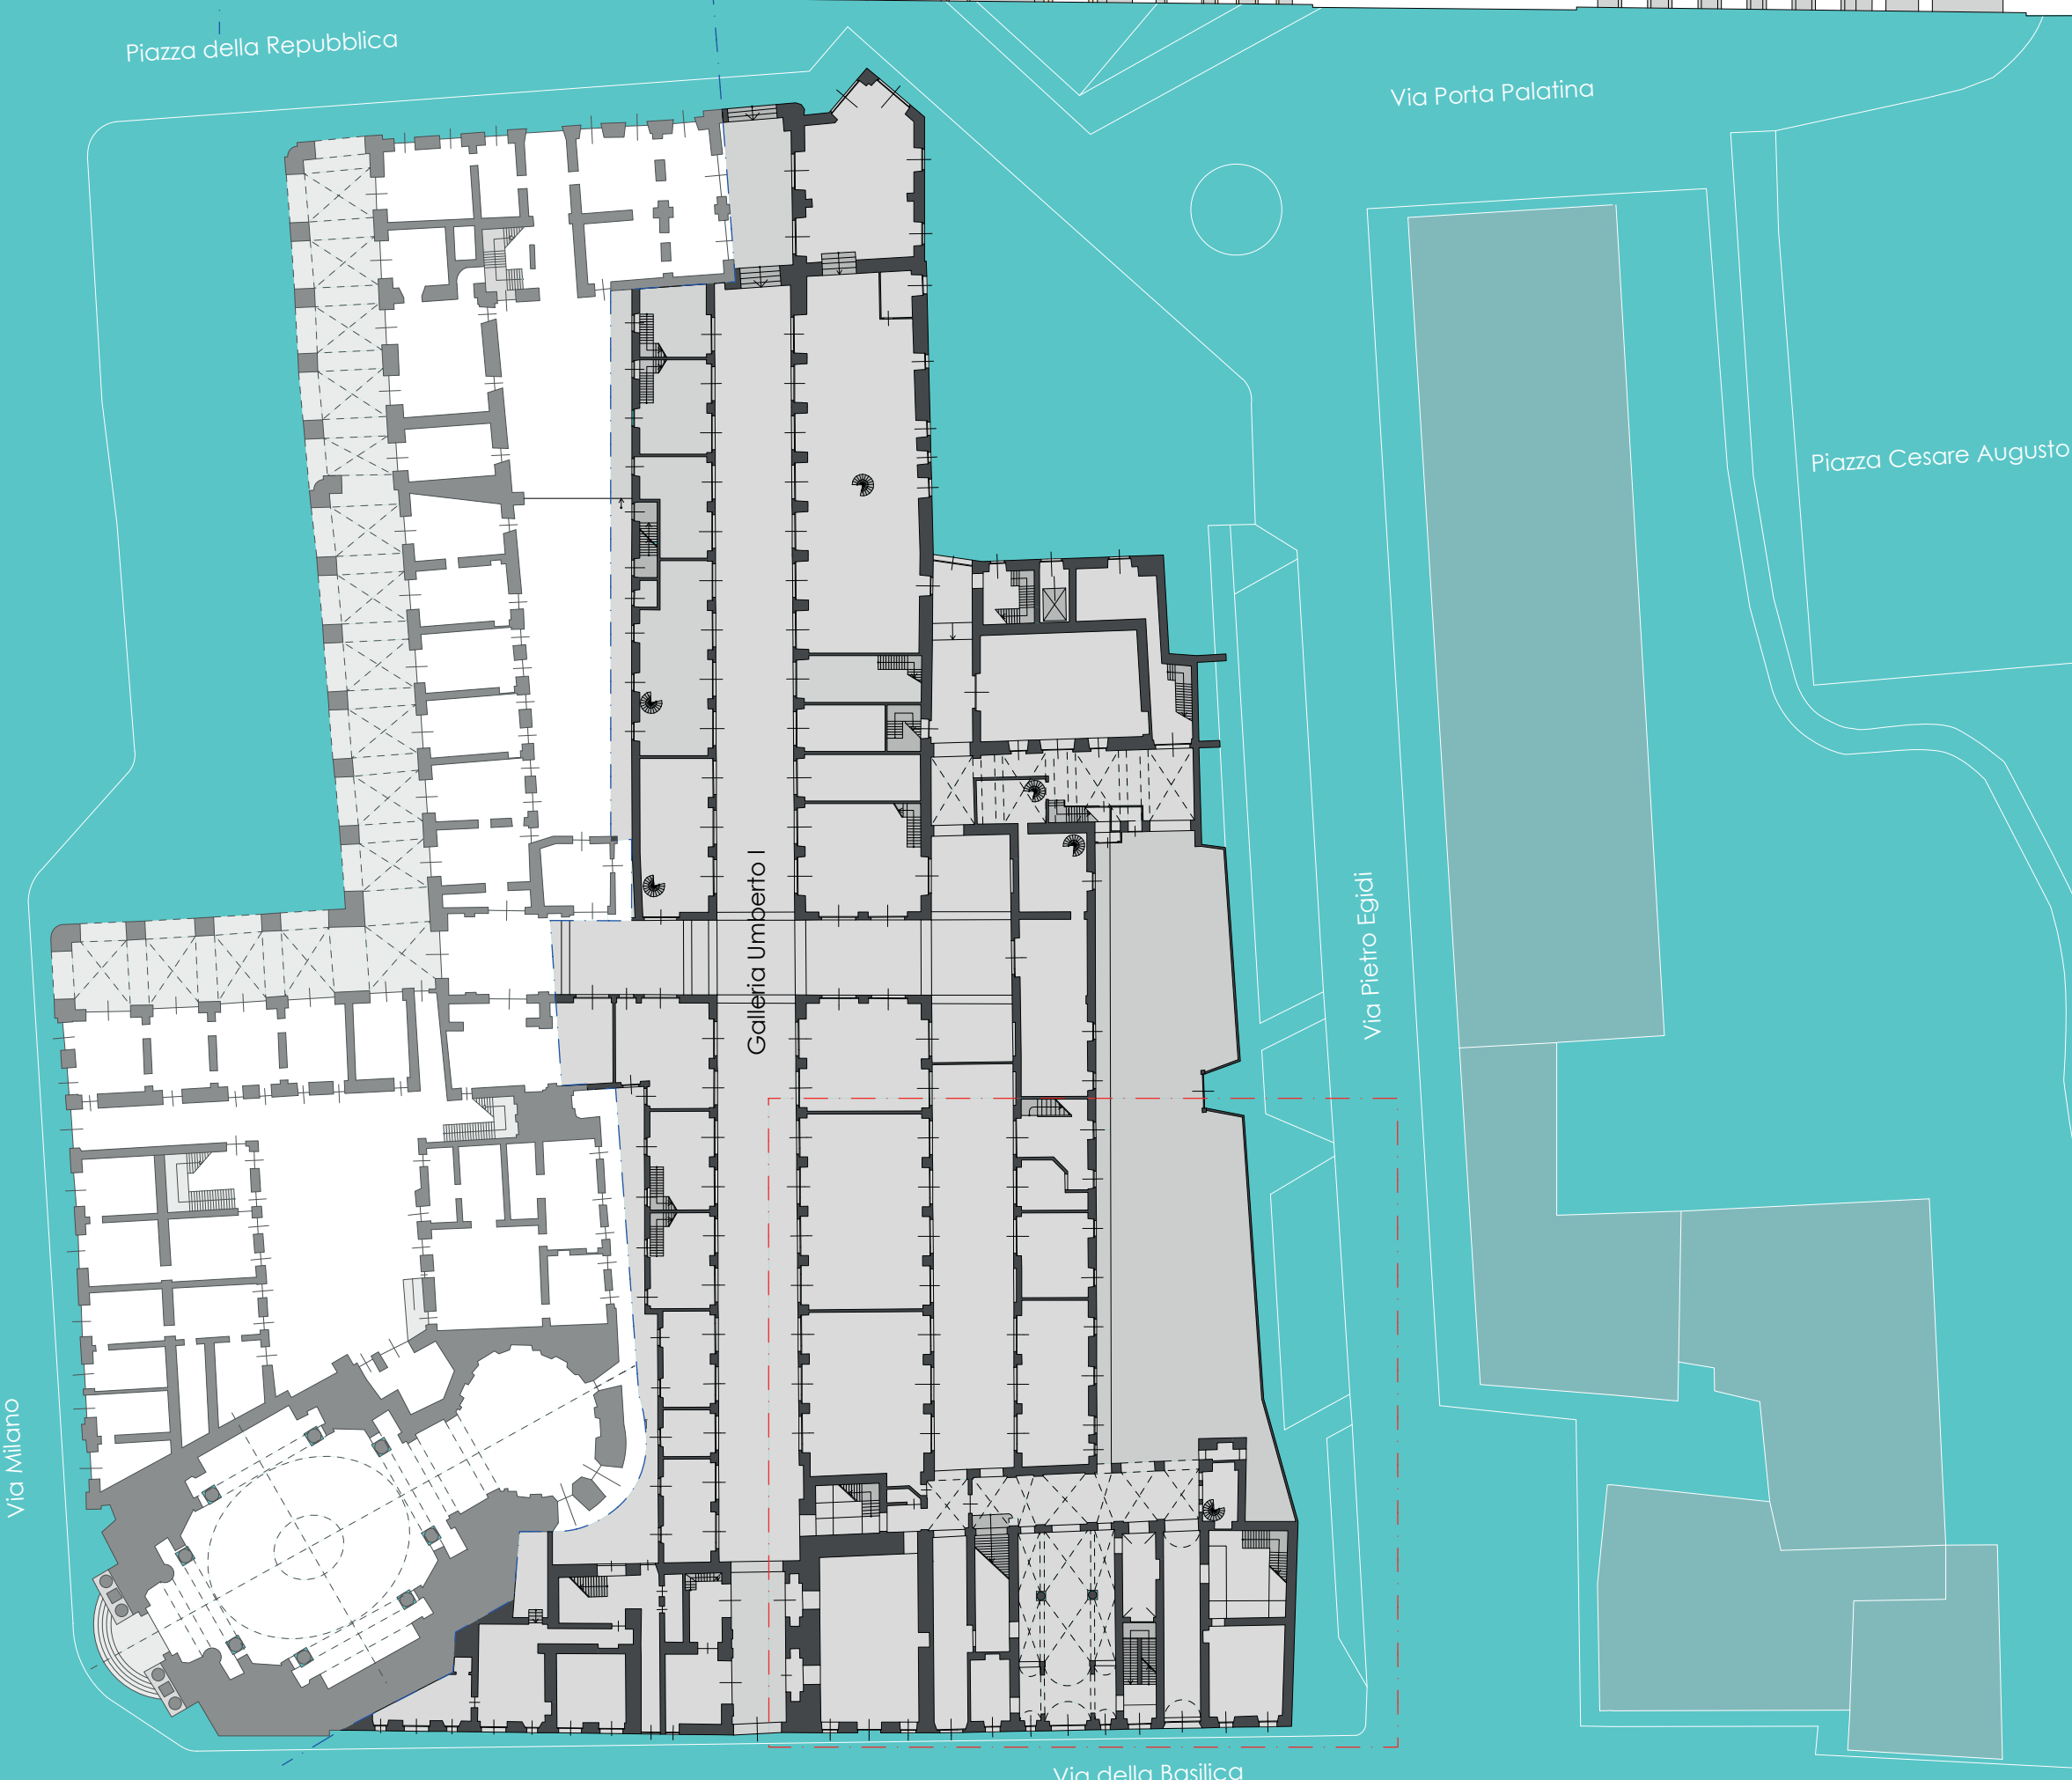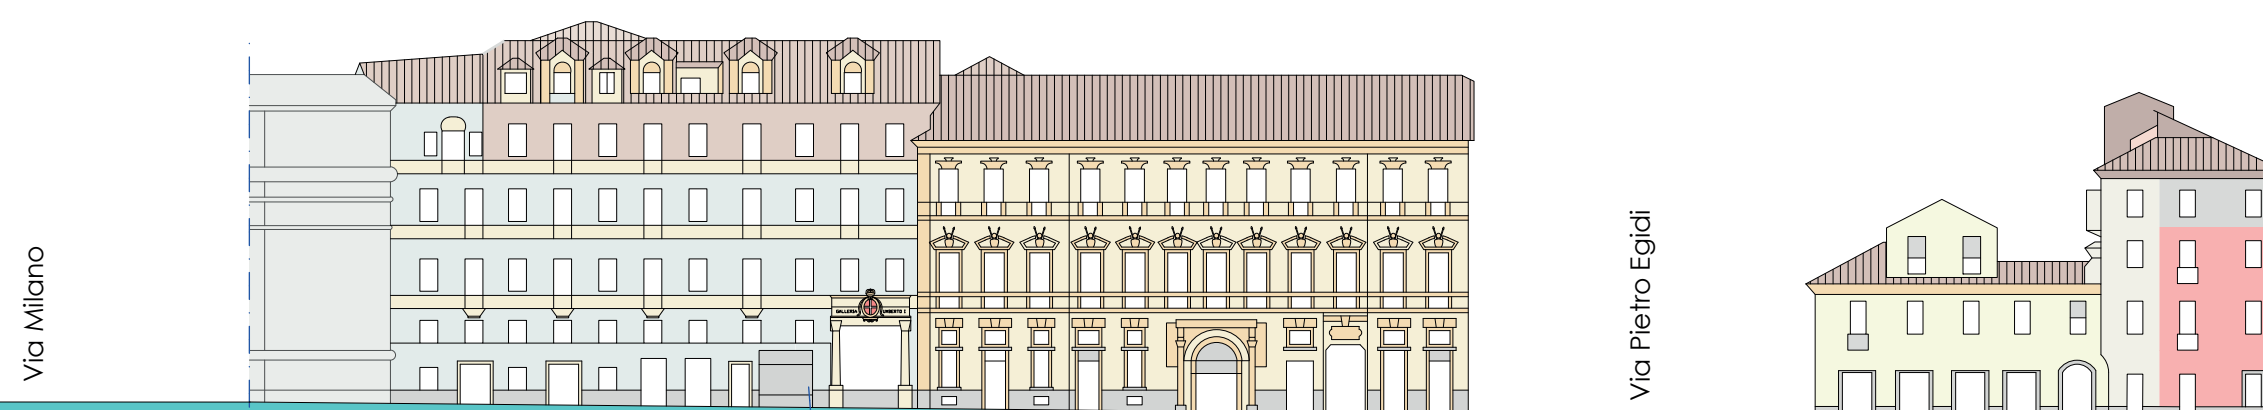

Stato attuale portico esterno



Ingresso con punto informazioni

Gli interventi previsti per il piano terra della struttura prevedono un utilizzo soprattutto di accoglienza, tolto il laboratorio artistico, previsto per la Residenza d'artista, direttamente collegato con l'appartamento ai piani superiori.
Il Caffè della Basilica è un'attività, con funzione di ristorazione, già presente nel complesso, per questo motivo si è scelto di non inserirne uno supplementare.