


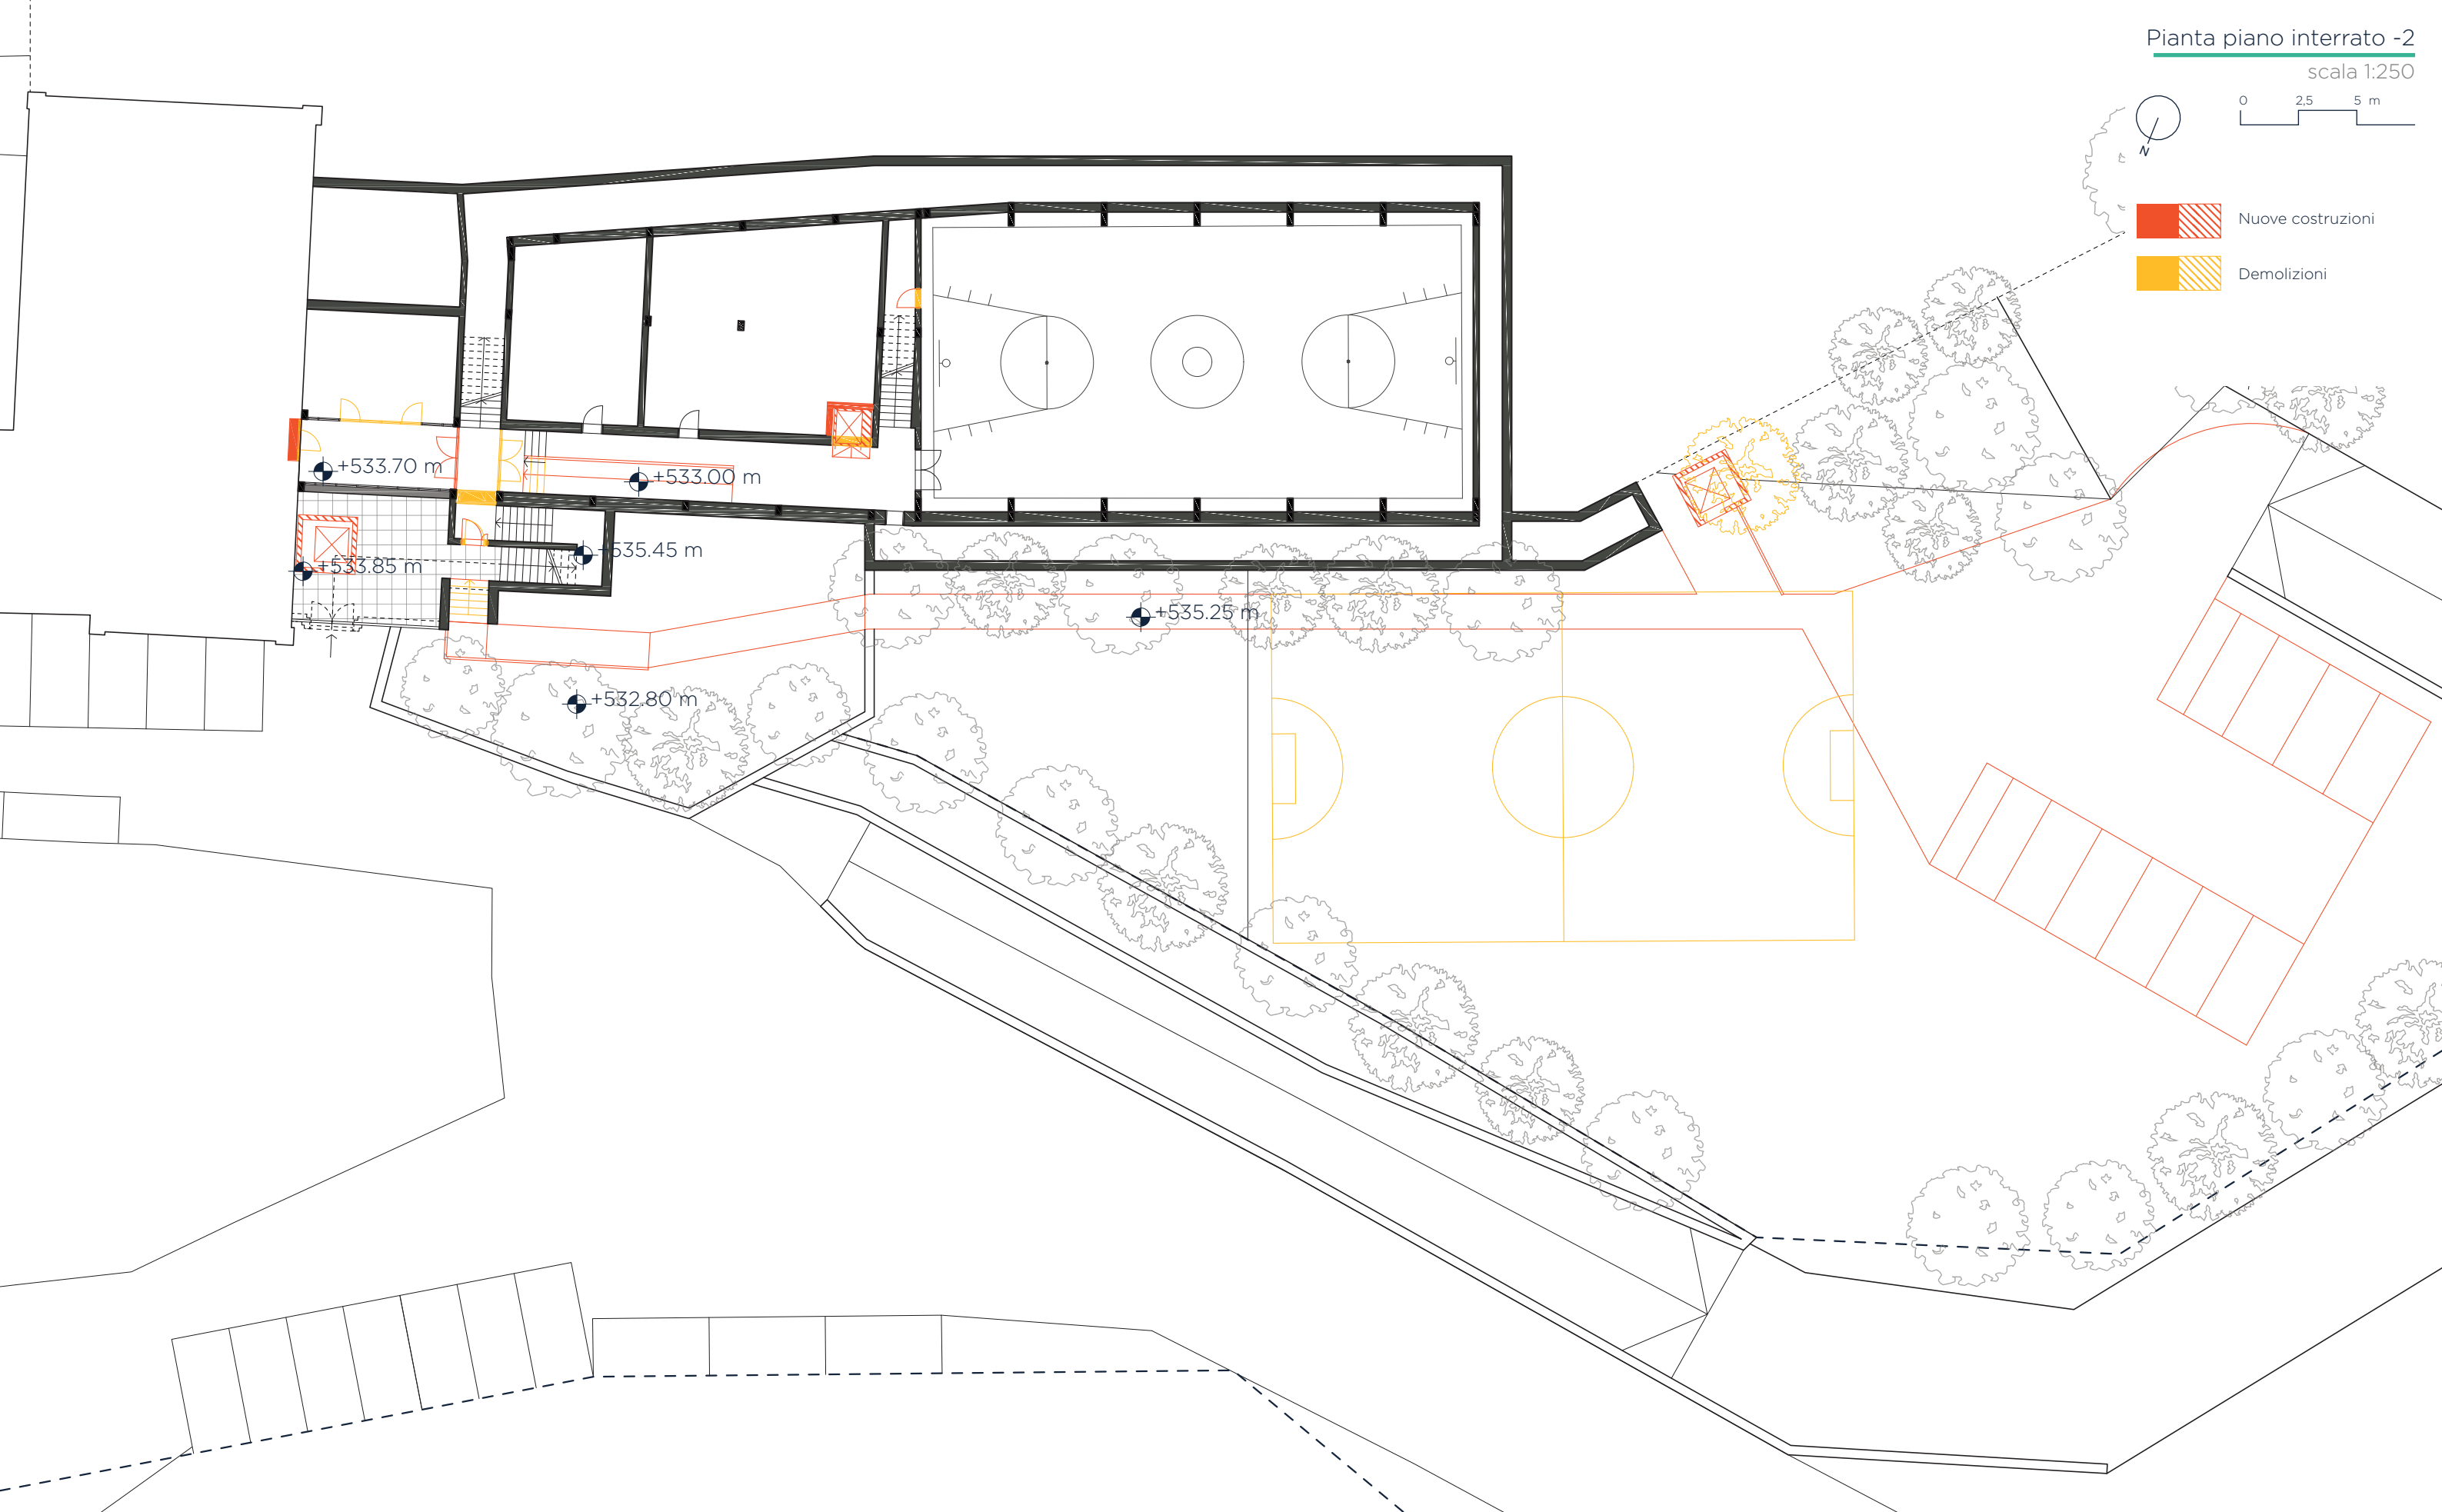

Nuove costruzioni



Demolizioni






Nuove costruzioni



Demolizioni

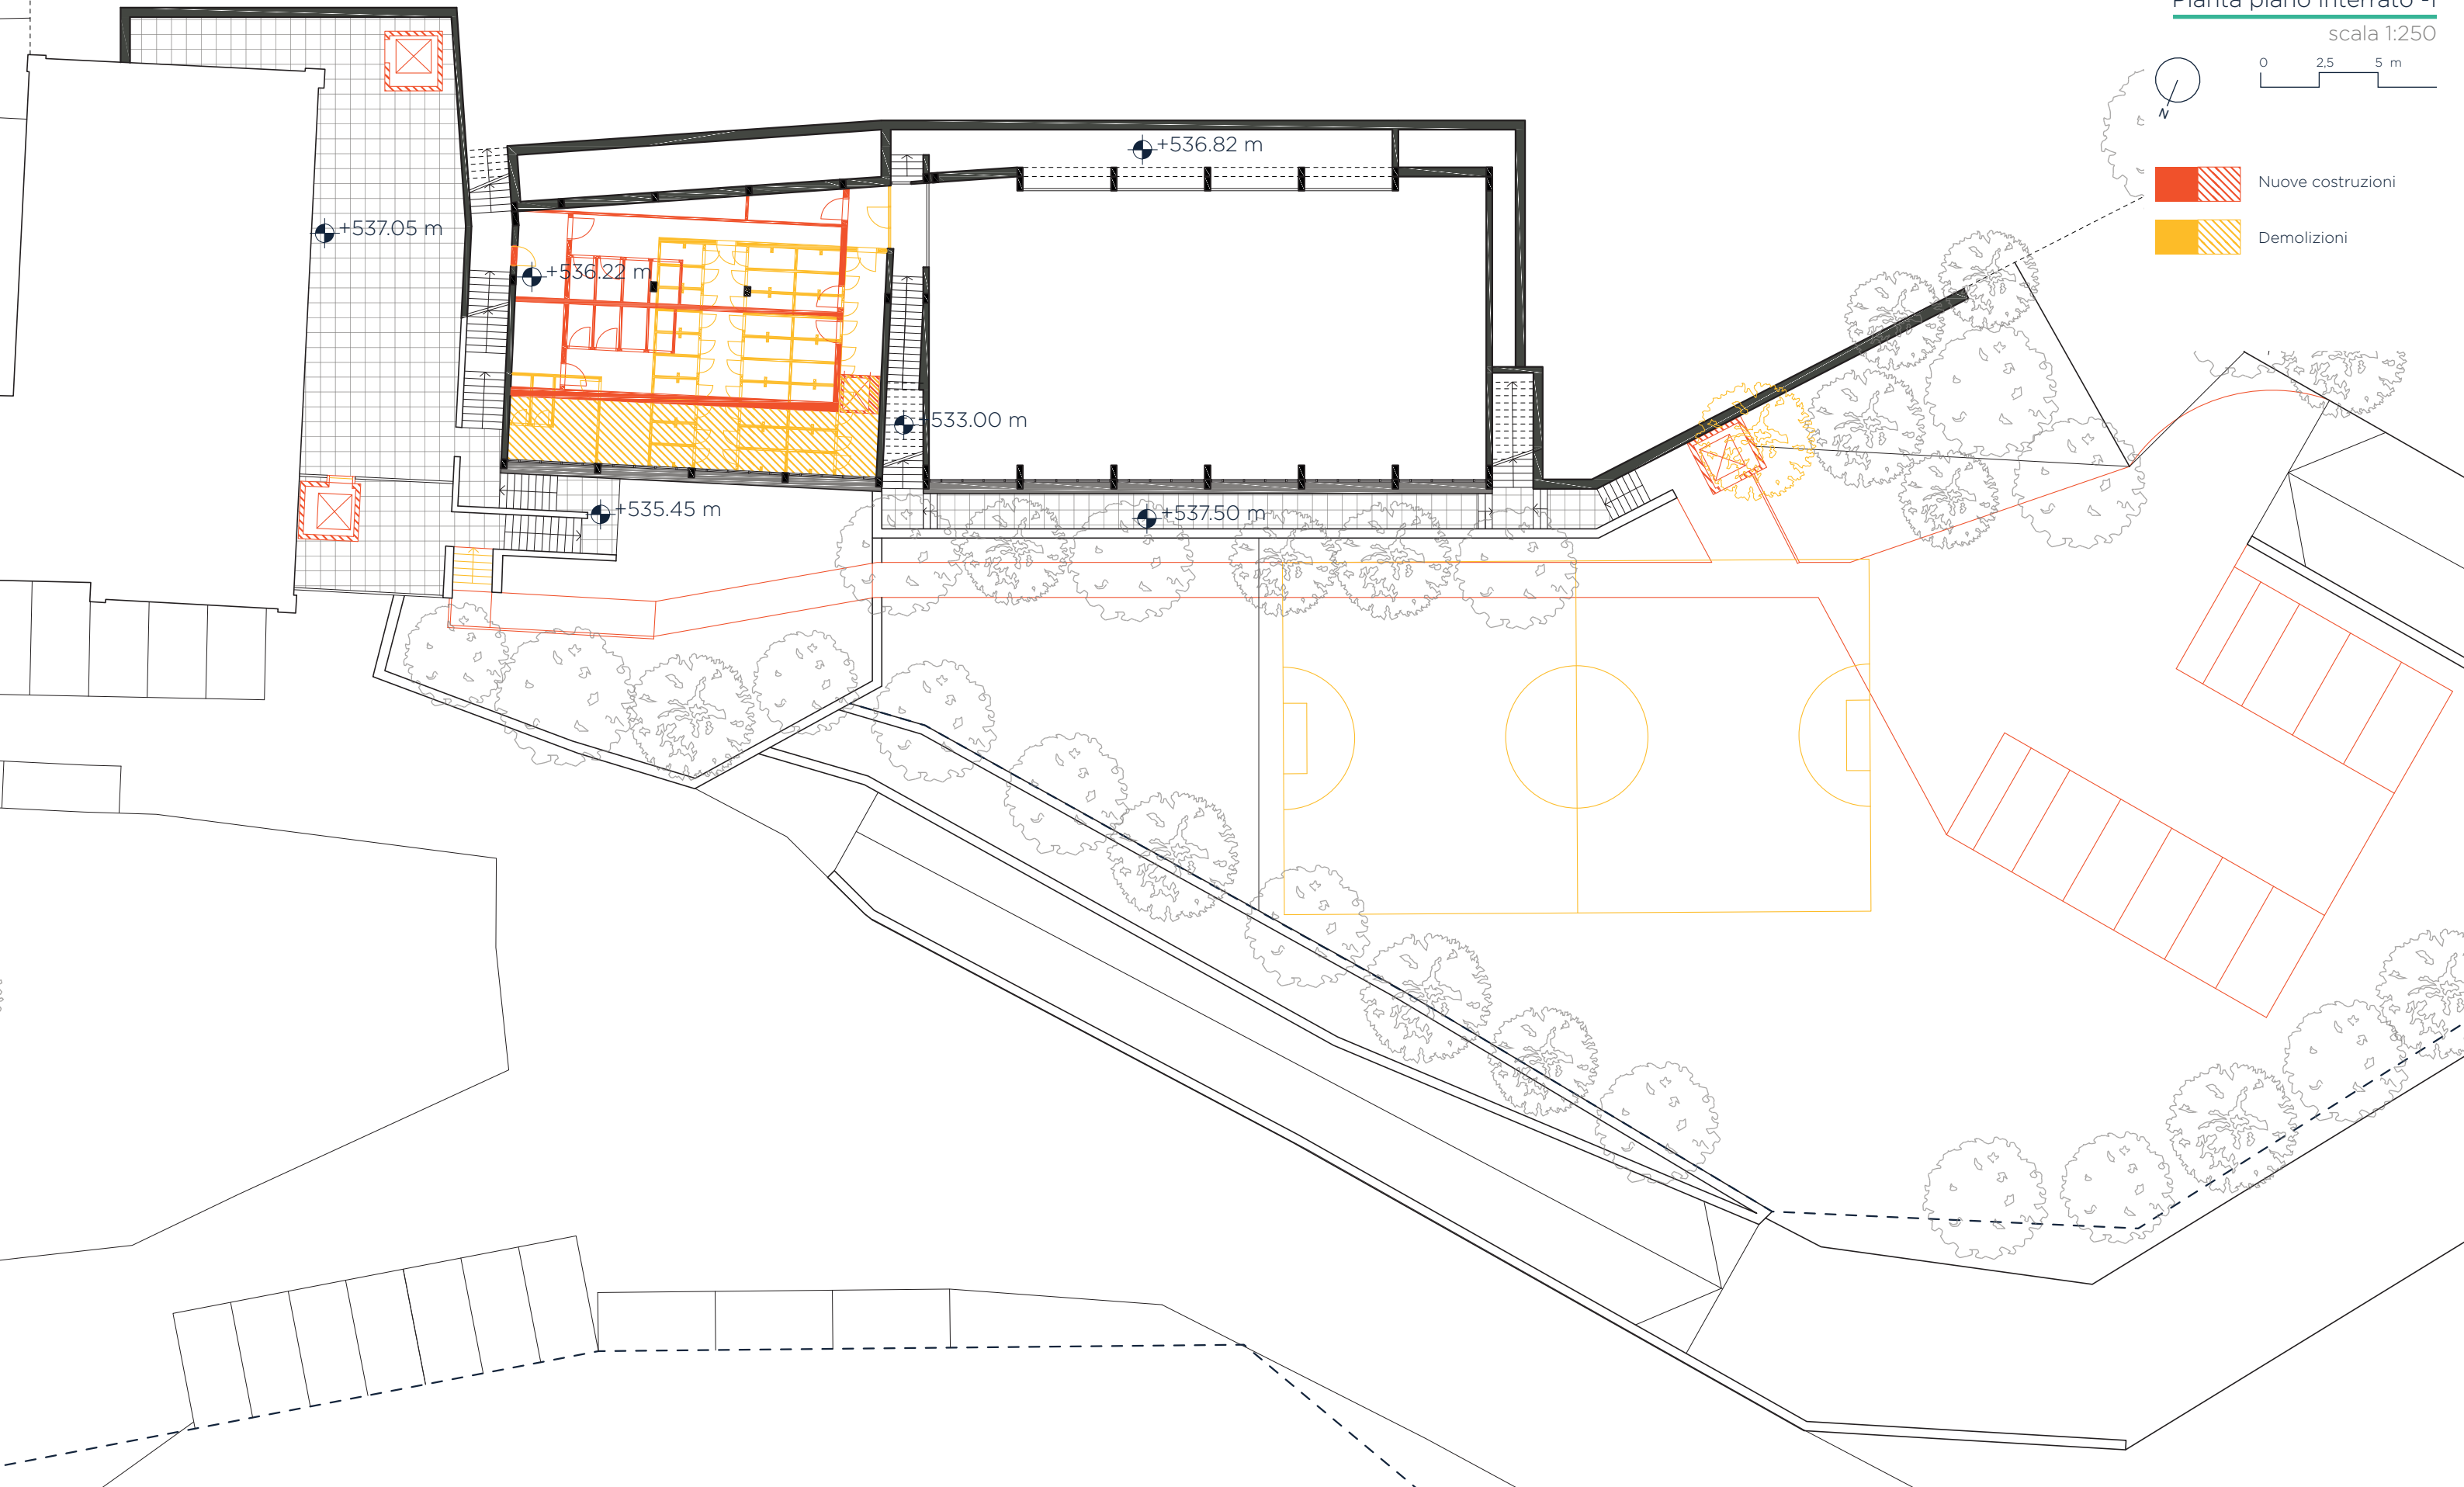




Nuove costruzioni



Demolizioni

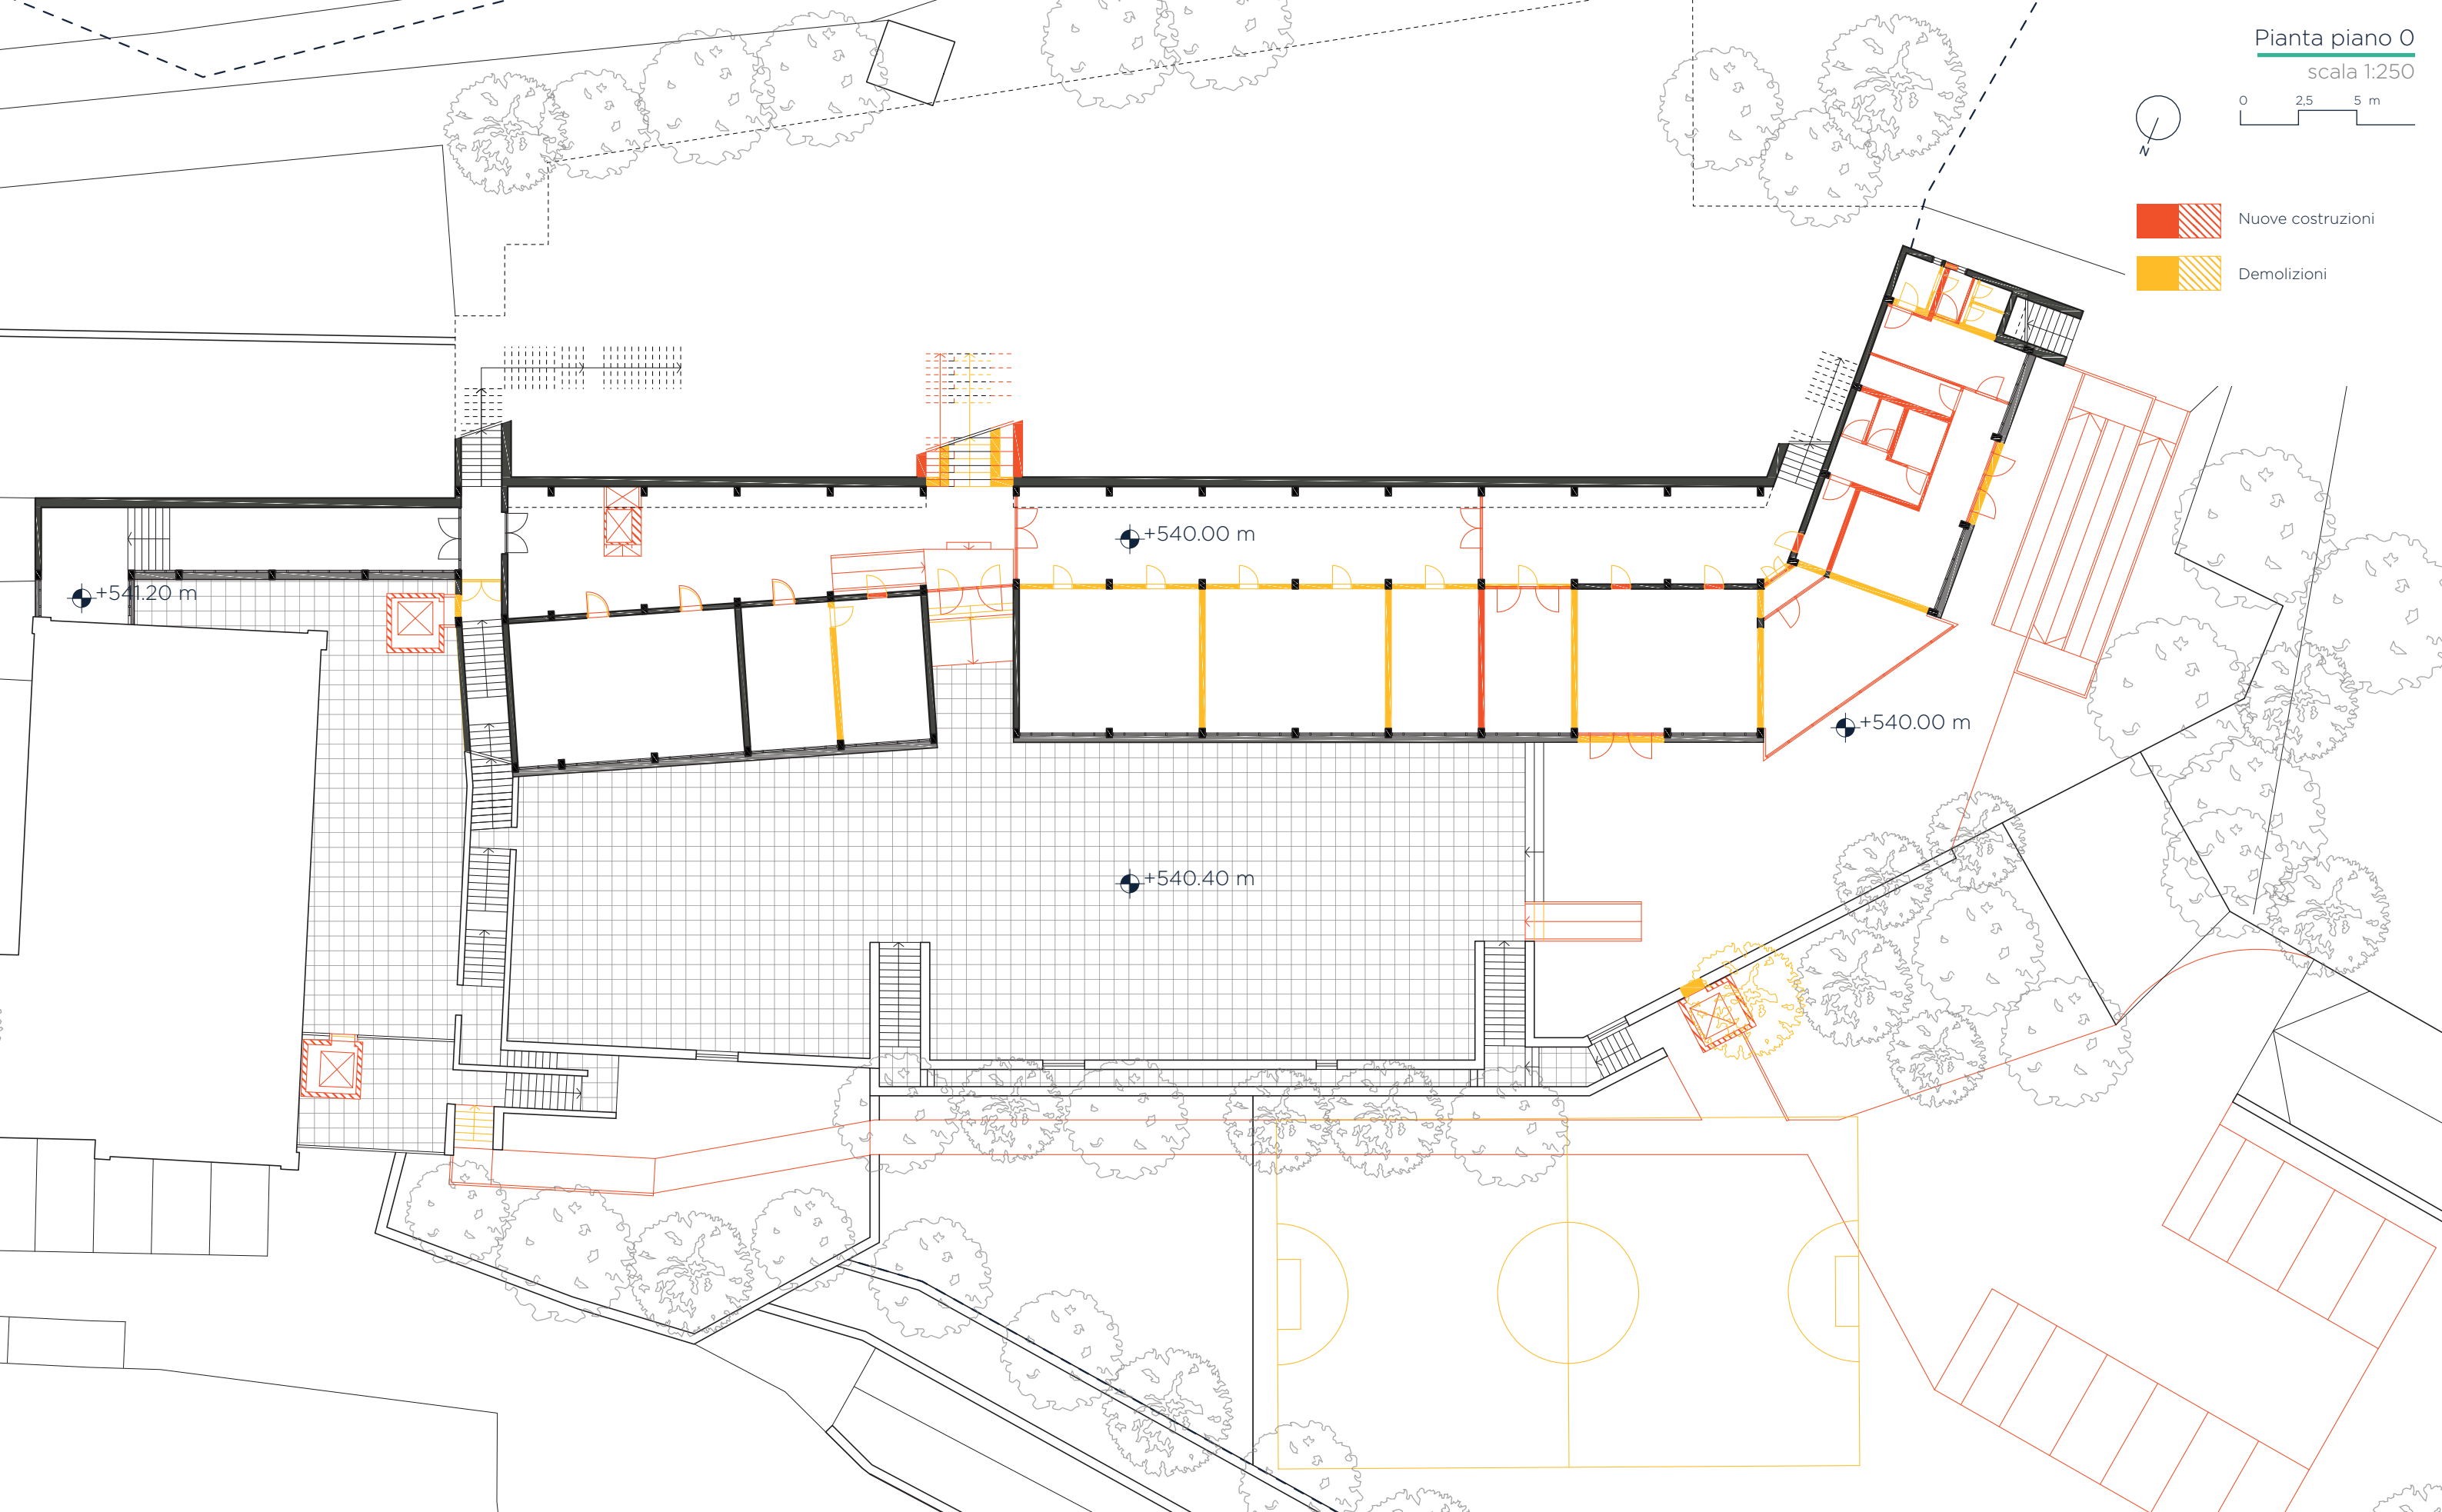






Nuove costruzioni



Demolizioni

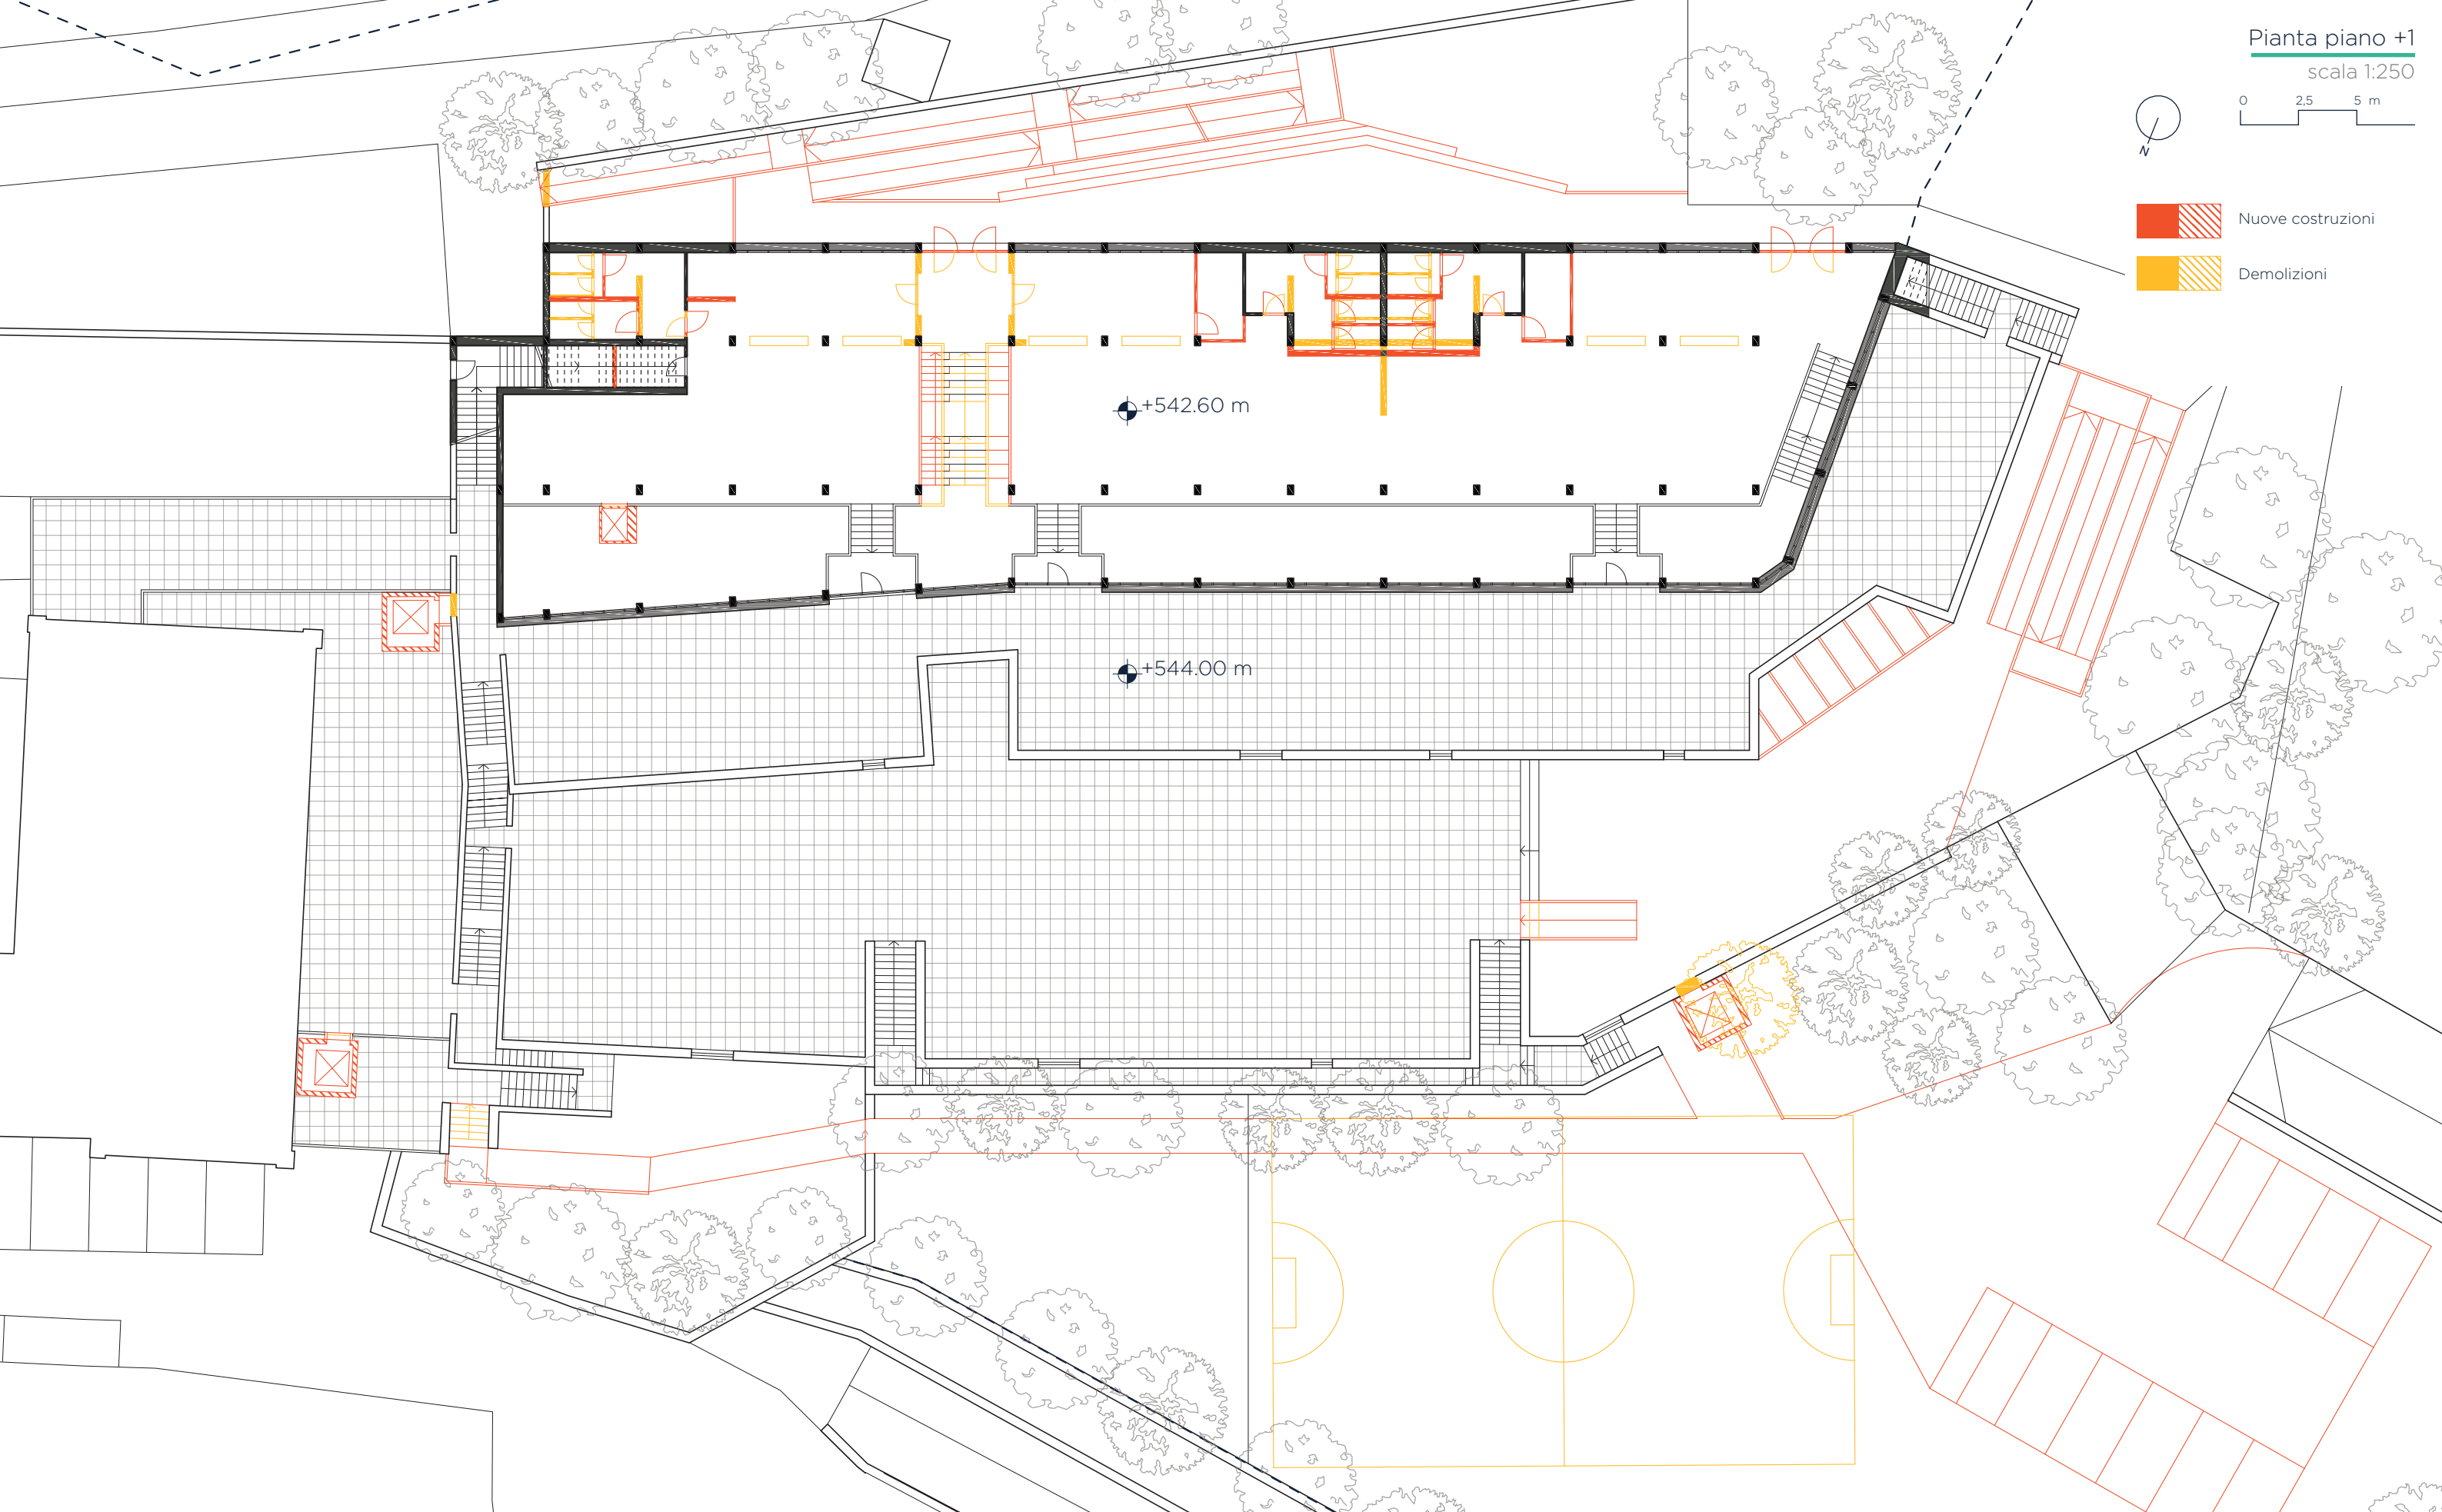

Pianta piano +2

scala 1:250




0 2,5 5 m



Nuove costruzioni

Demolizioni

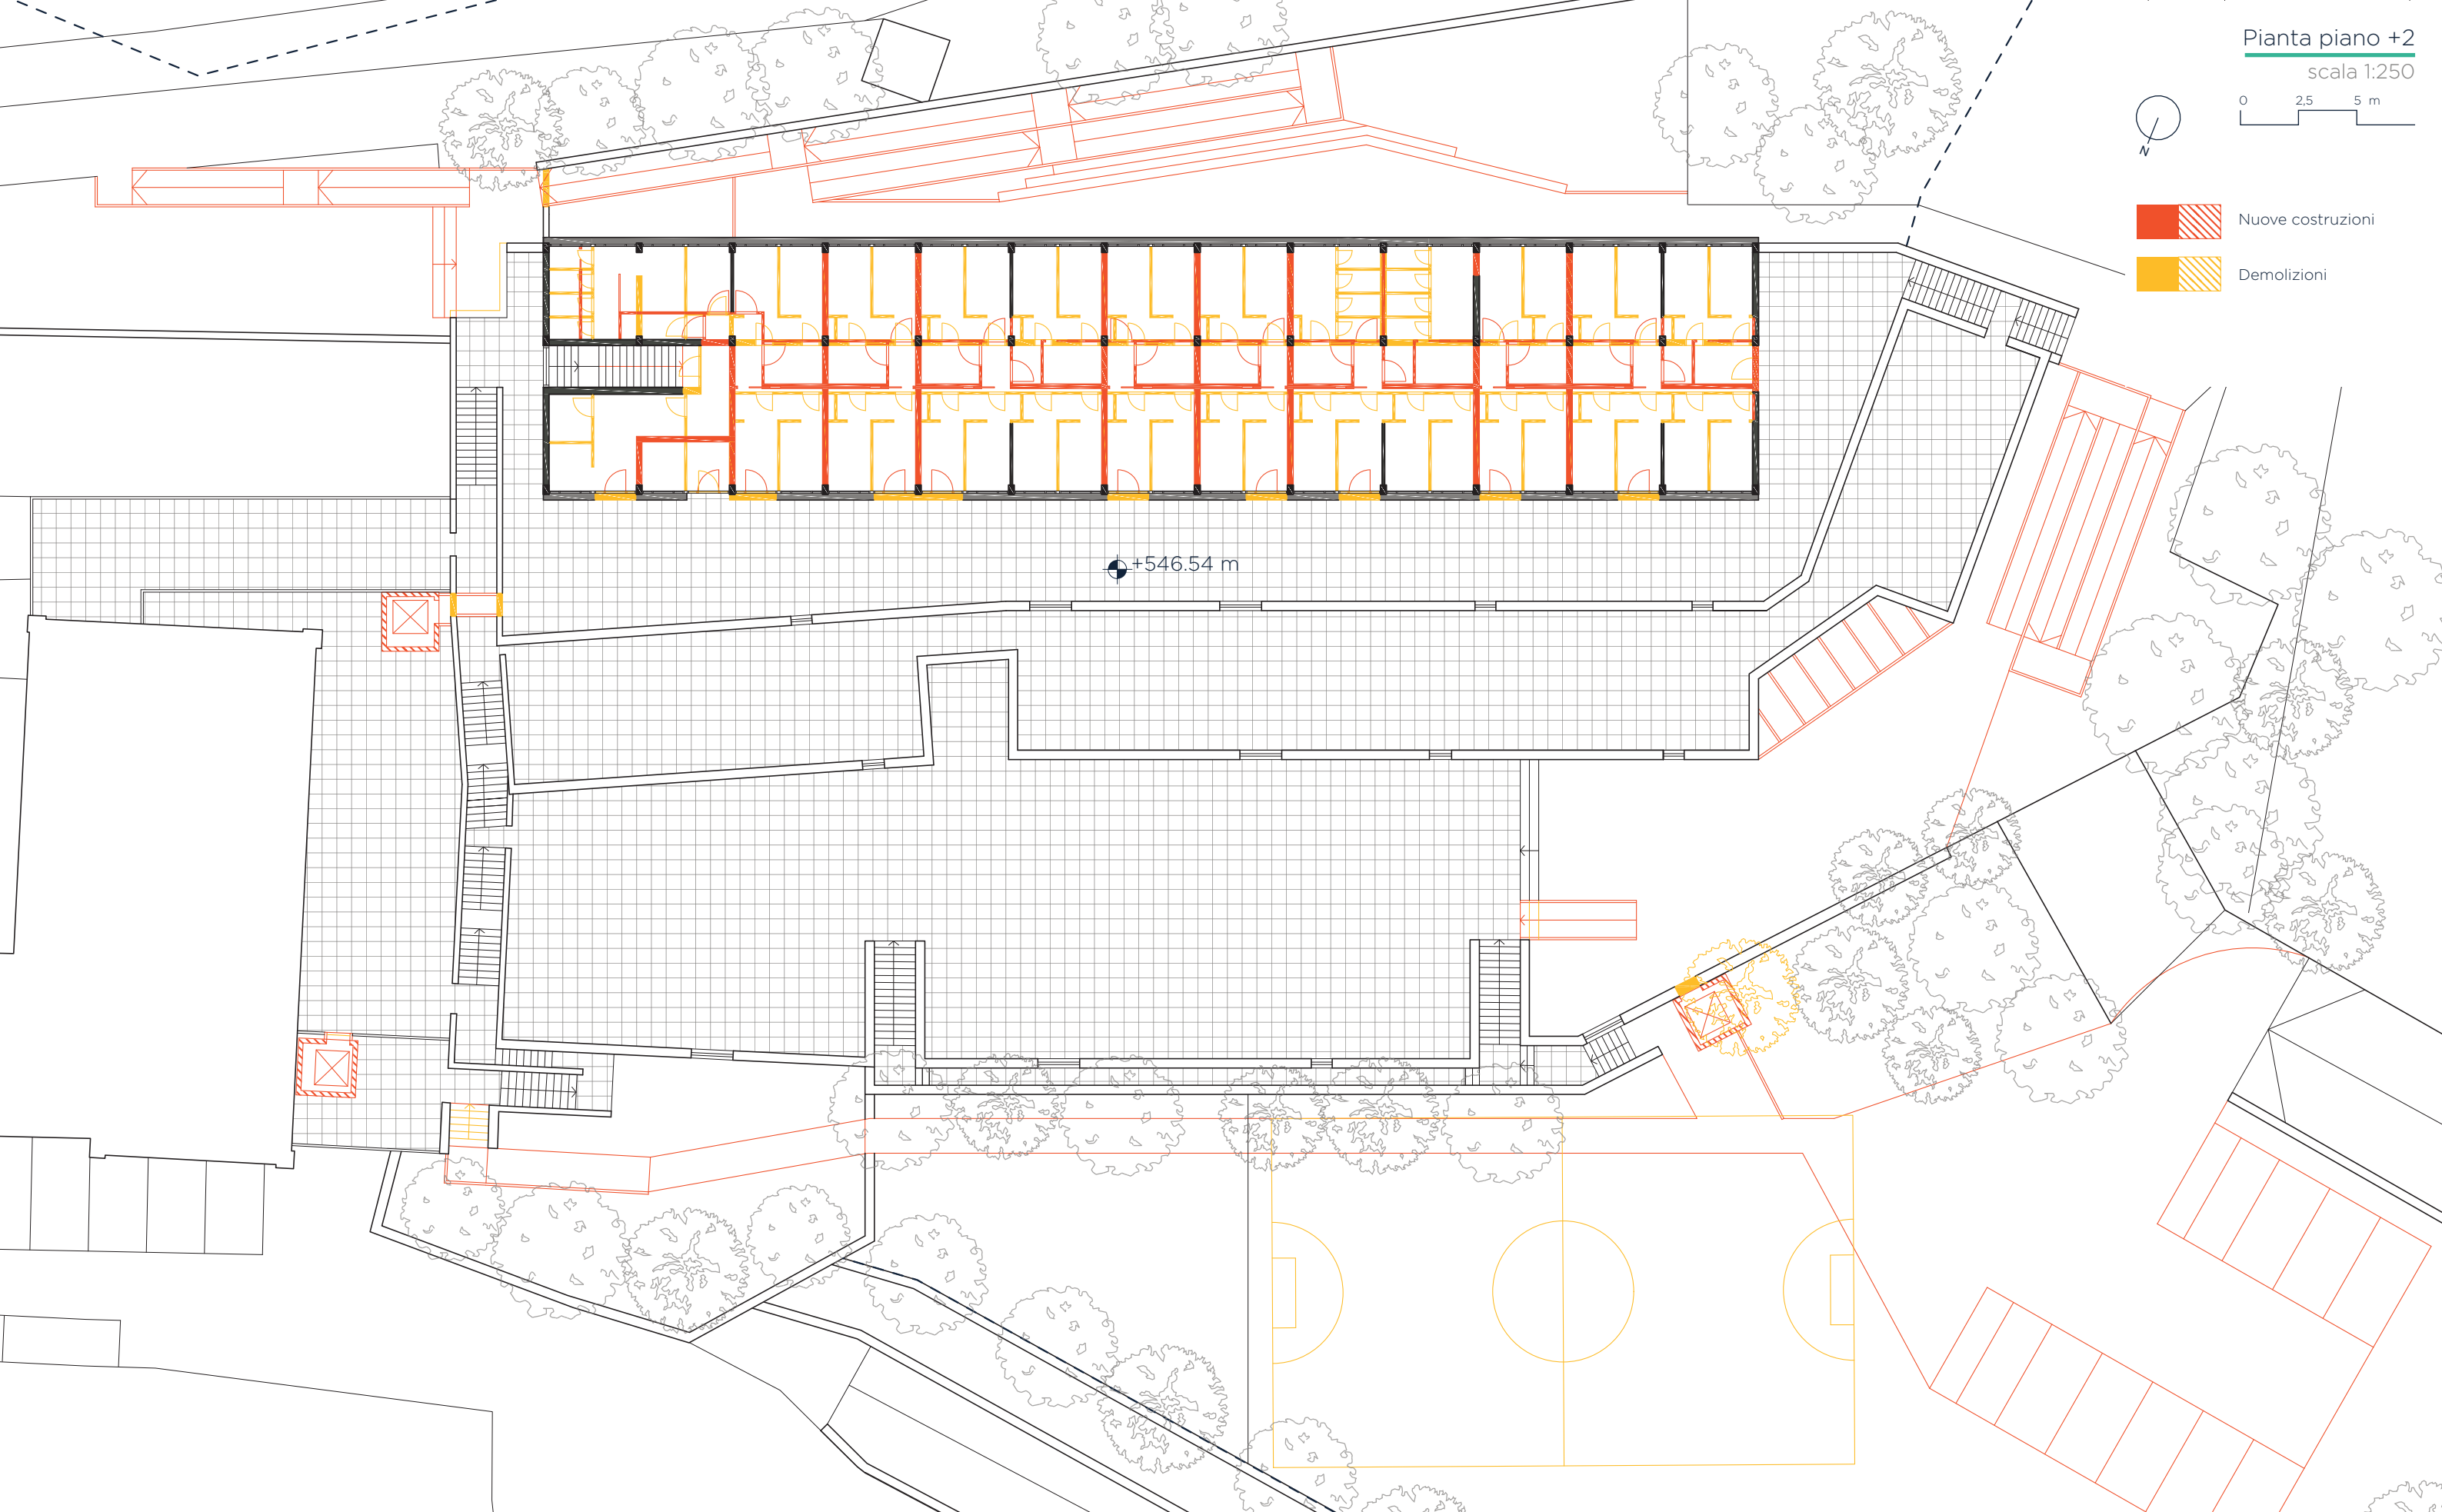

Pianta delle COPERTURE

scala 1:250



0 2,5 5 m



Nuove costruzioni



Demolizioni

