

Sezione 2-2' : soffitto

Pianta piano +2
scala 1:250


Lessico tratto da:
NORMA UNI 11182-2006

- Alterazione cromatica (1)
- Colatura (2)
- Colonizzazione biologica (3)
- Disgregazione (4)
- Distacco (della pellicola pittorica) (5)
- Esfoliazione (della pellicola pittorica) (6)
- Lacuna (7)
- Patina (8)
- Patina biologica (9)
- Presenza di vegetazione (10)


- Altri dissesti e degradi
- Degrado generalizzato, dissesto e crollo (11)
 - Ossidazione/corrosione del ferro
 - Esfoliazione della finitura in vernice (12)
 - Distacco della pavimentazione (13)

Lessico tratto da:
C. Di Biase (a cura di),
Il degrado del calcestruzzo nell'architettura del Novecento,
Maggioli Editore, Santarcangelo di Romagna (RN) 2009

- Danni da corrosione delle barre di armatura
- Espulsione del copriferro (14)

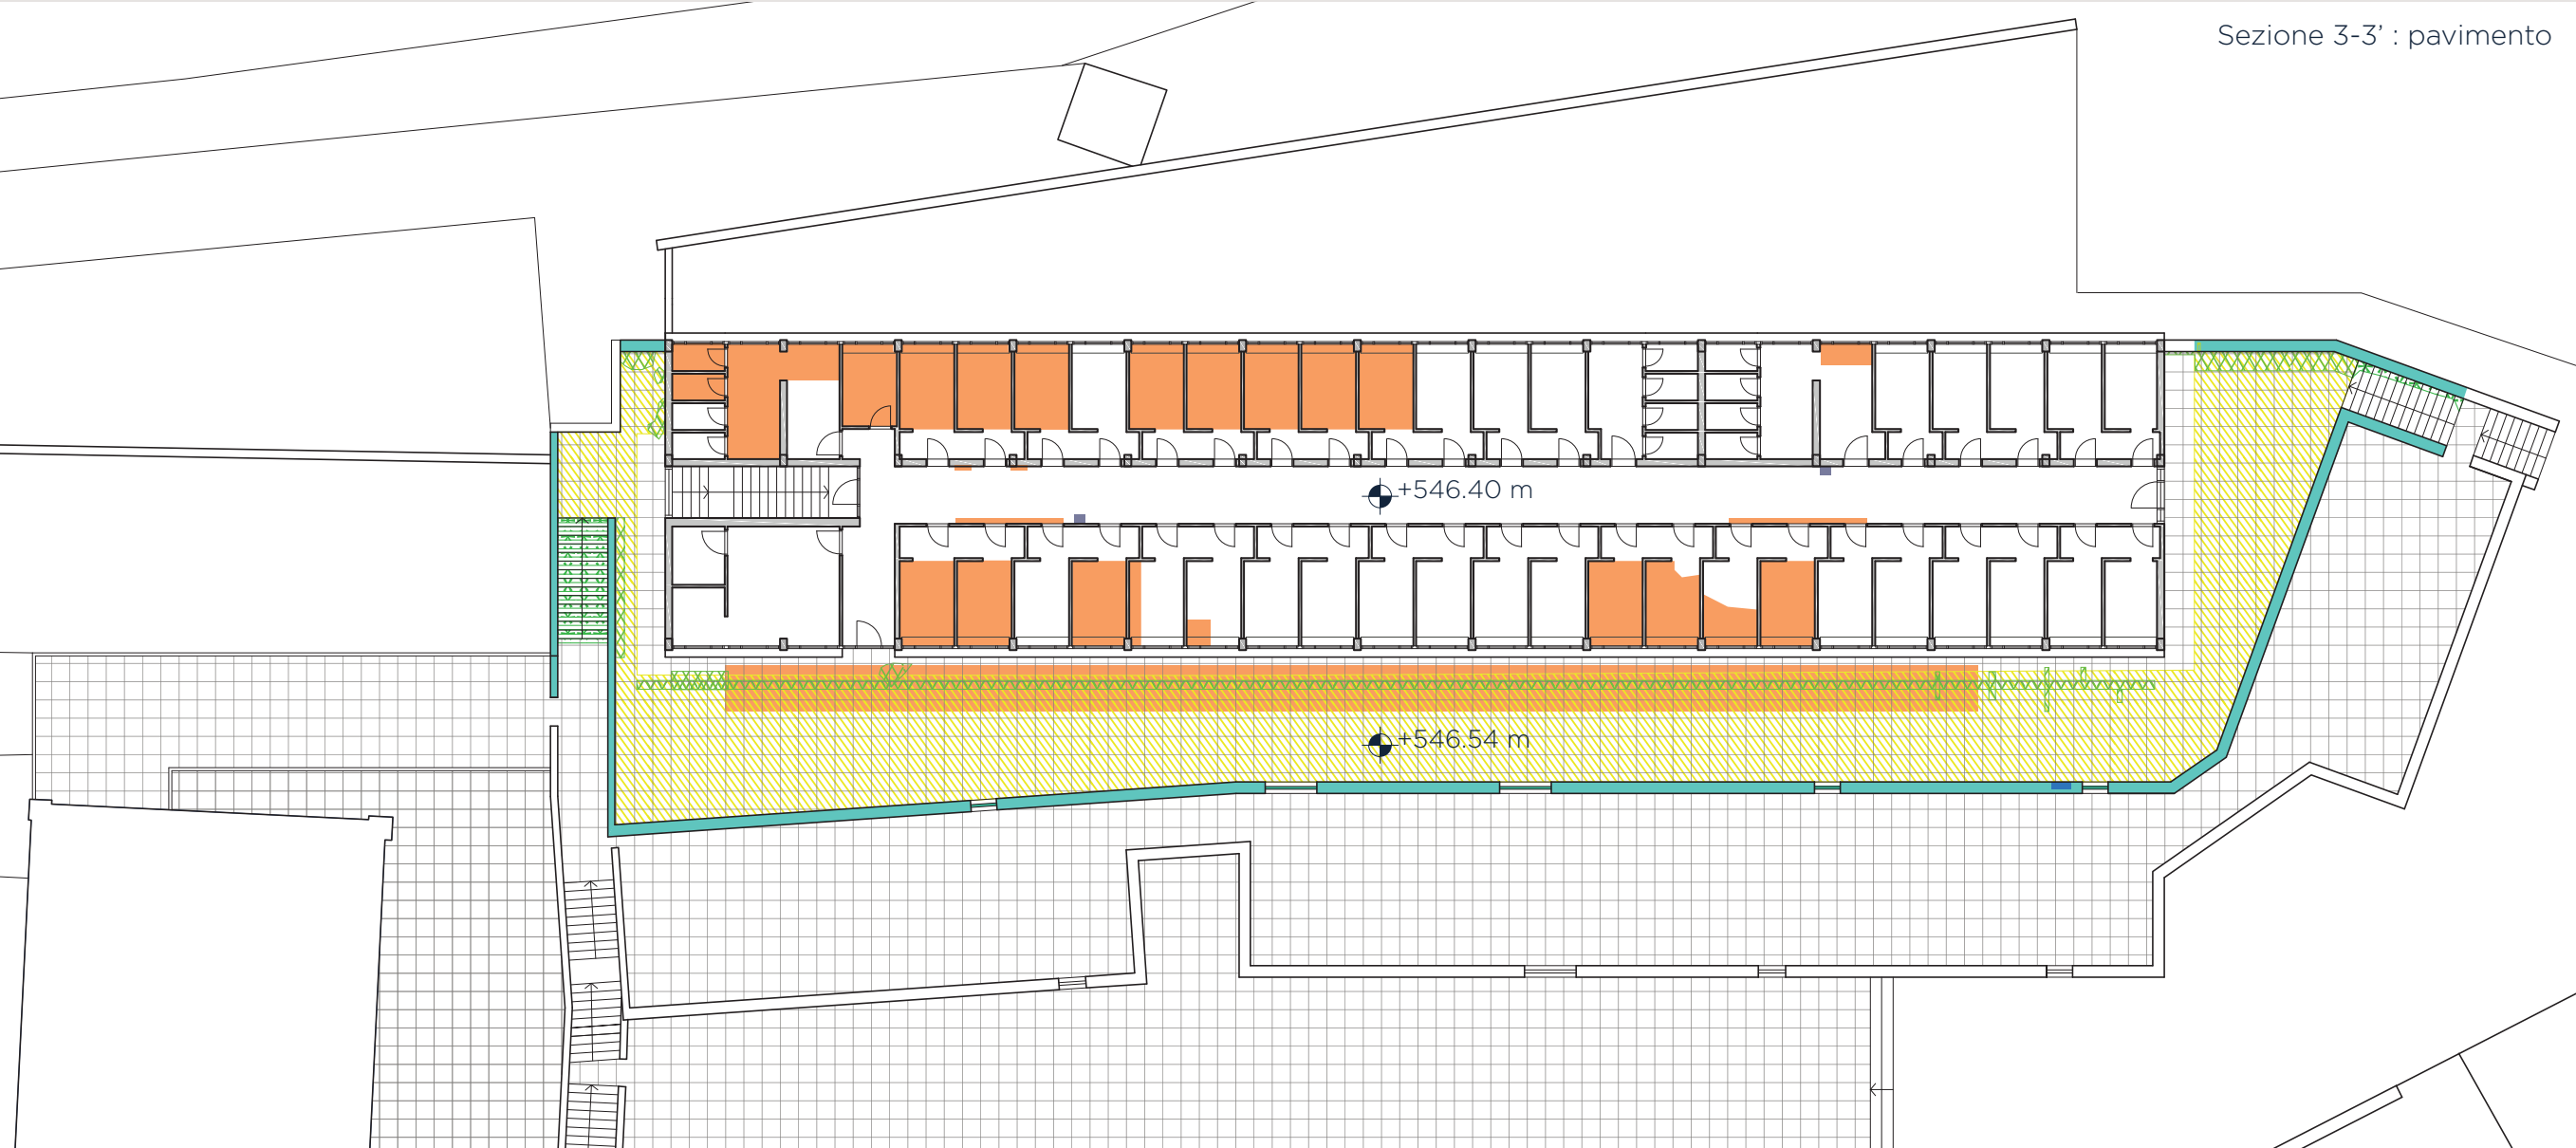

Sezione 3-3' : pavimento

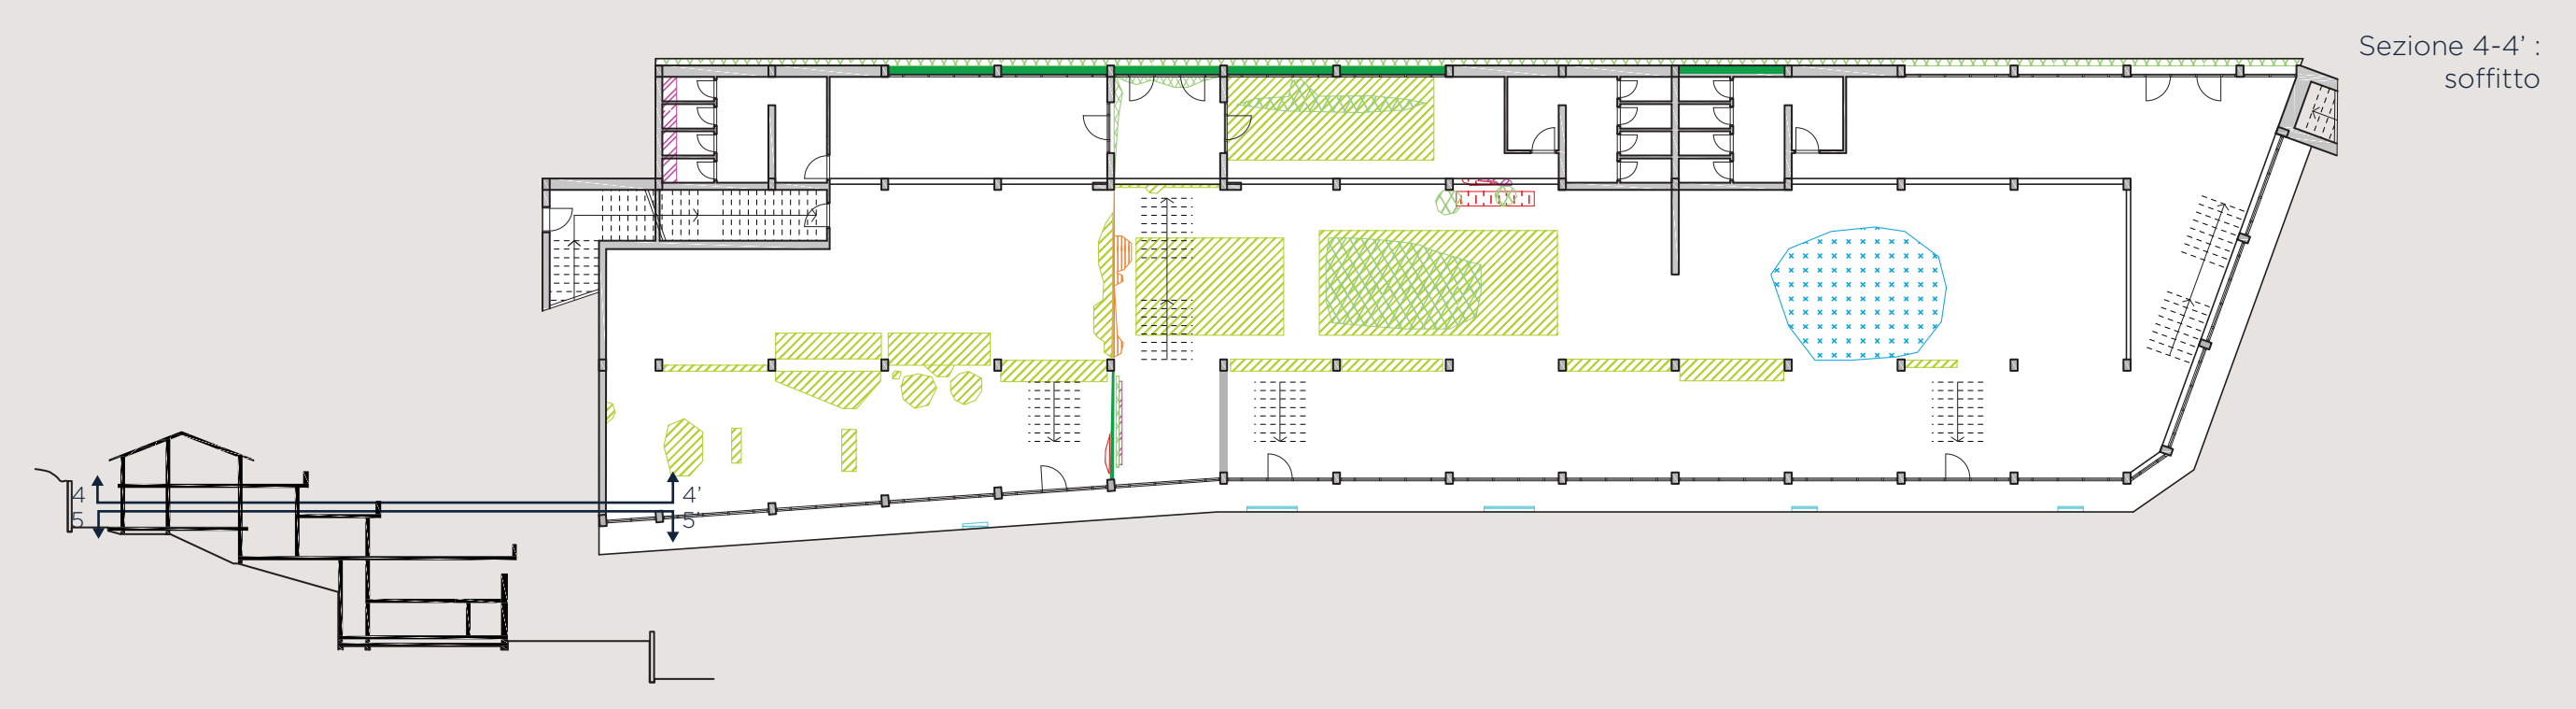

Sezione 4-4' :
soffitto

Pianta piano +1

scala 1:250



Lessico tratto da:

NORMA UNI 11182-2006

- Alterazione cromatica (1)
- Colonizzazione biologica (2)
- Deposito superficiale (3)
- Distacco (della pellicola pittorica) (4)
- Efflorescenza (5)

- Esfoliazione (della pellicola pittorica) (6)

- Lacuna (7)

- Macchia (8)

- Patina (9)

- Patina biologica (10)

- Presenza di vegetazione (11)

Altri dissesti e degradi

- Degrado generalizzato, dissesto e crollo (12)

- Ossidazione/corrosione del ferro
- Esfoliazione della finitura in vernice (13)

Lessico tratto da:


C. Di Biase (a cura di),

Il degrado del calcestruzzo nell'architettura del Novecento,



Maggioli Editore, Santarcangelo di Romagna (RN) 2009

Danni da corrosione delle barre di armatura

- Espulsione del copriferro (14)

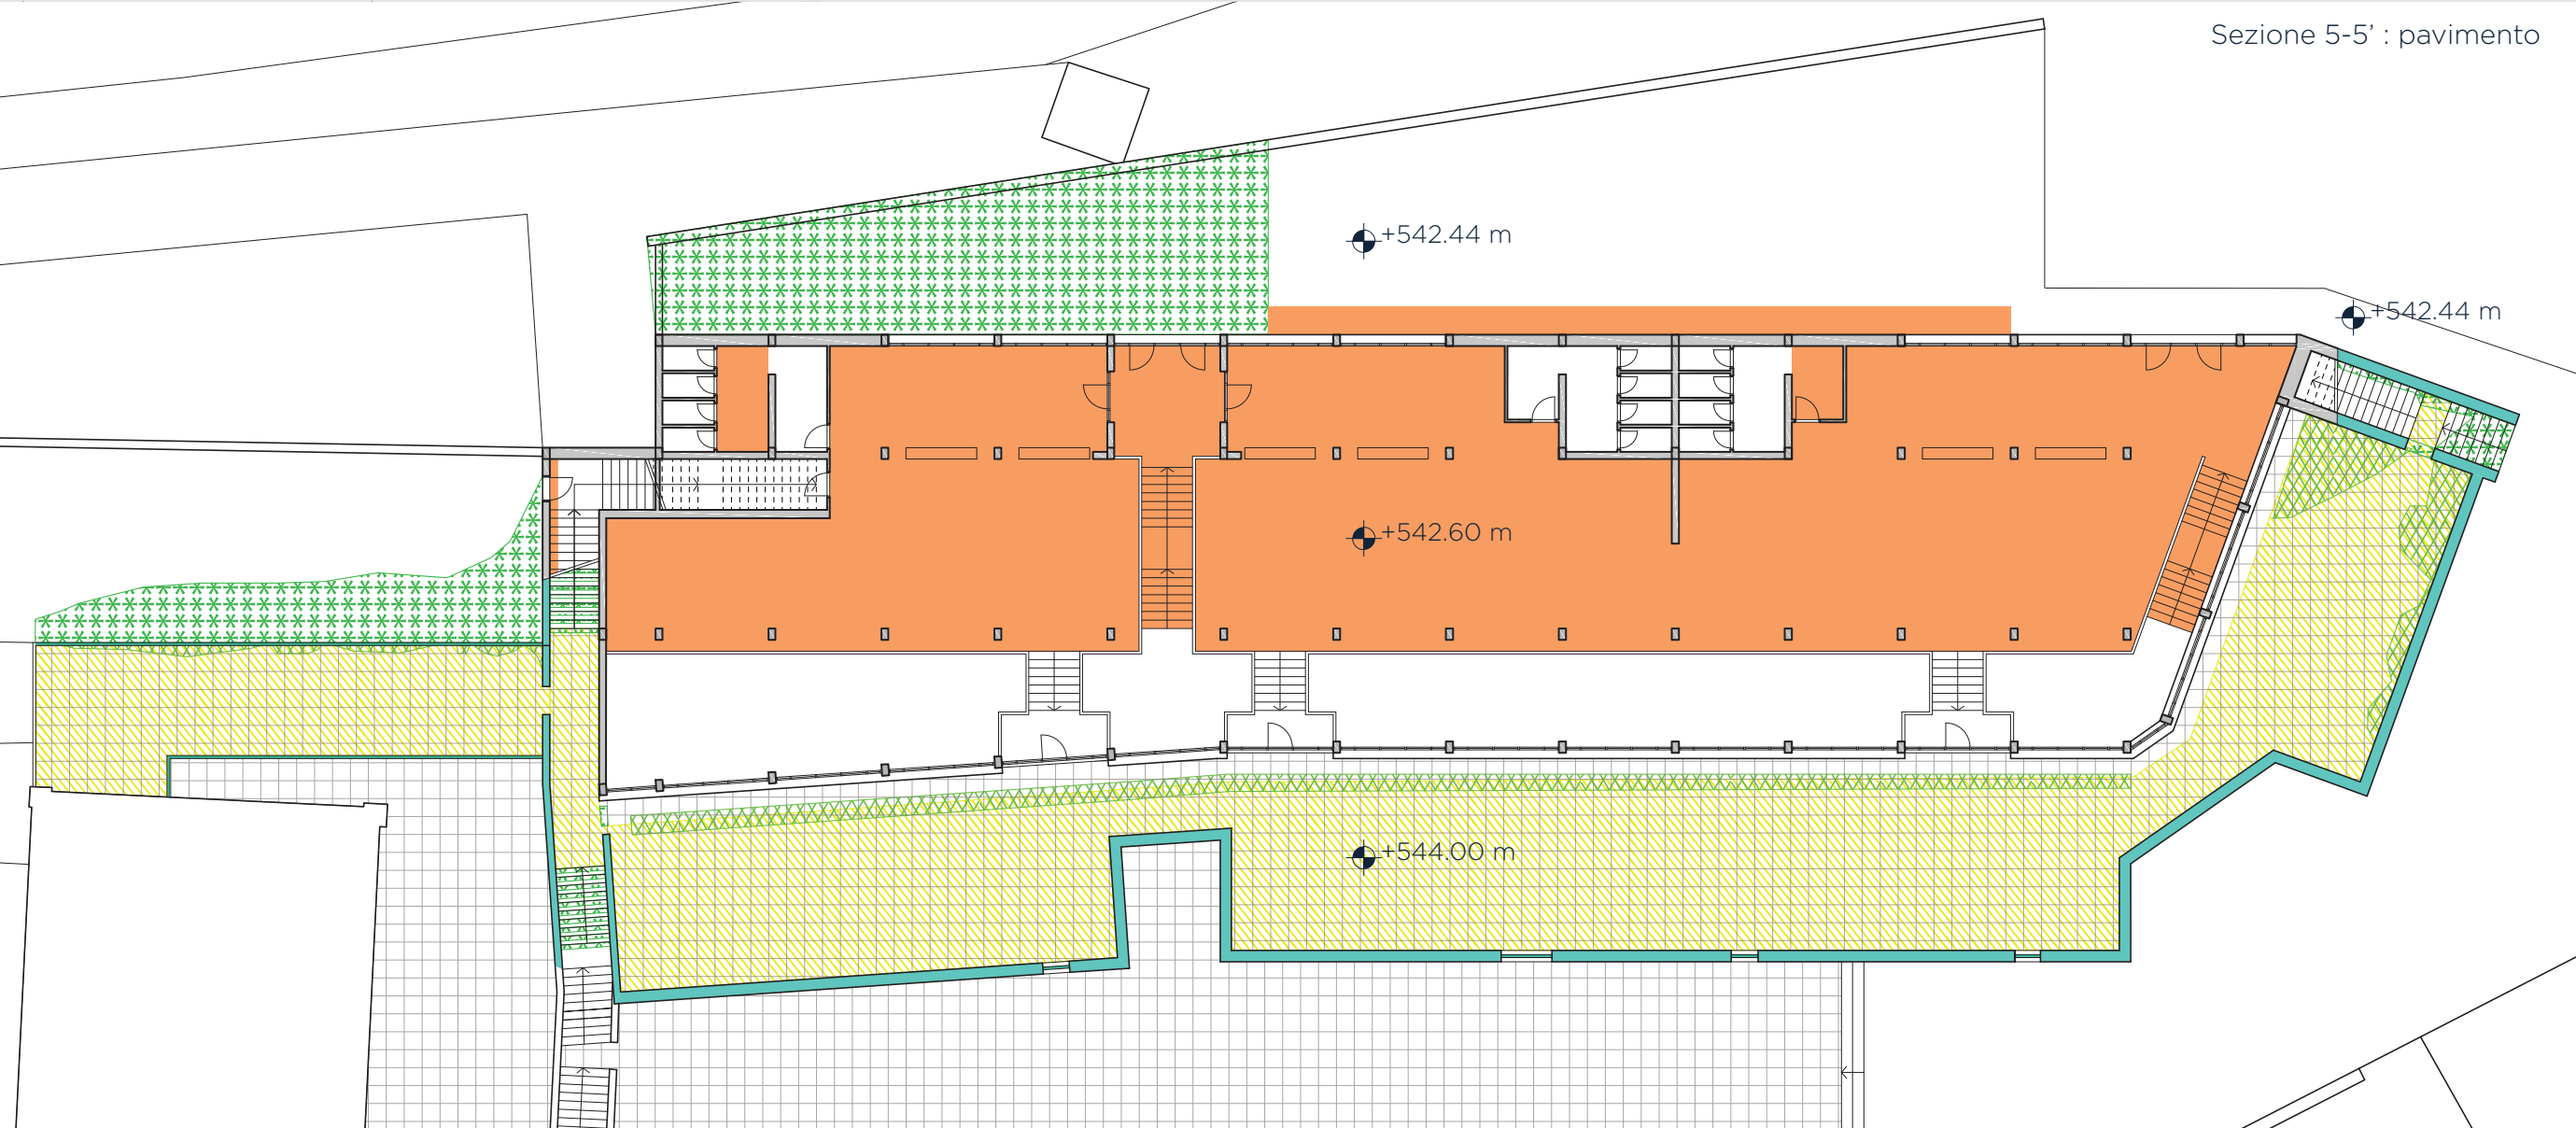

Sezione 5-5' :
pavimento

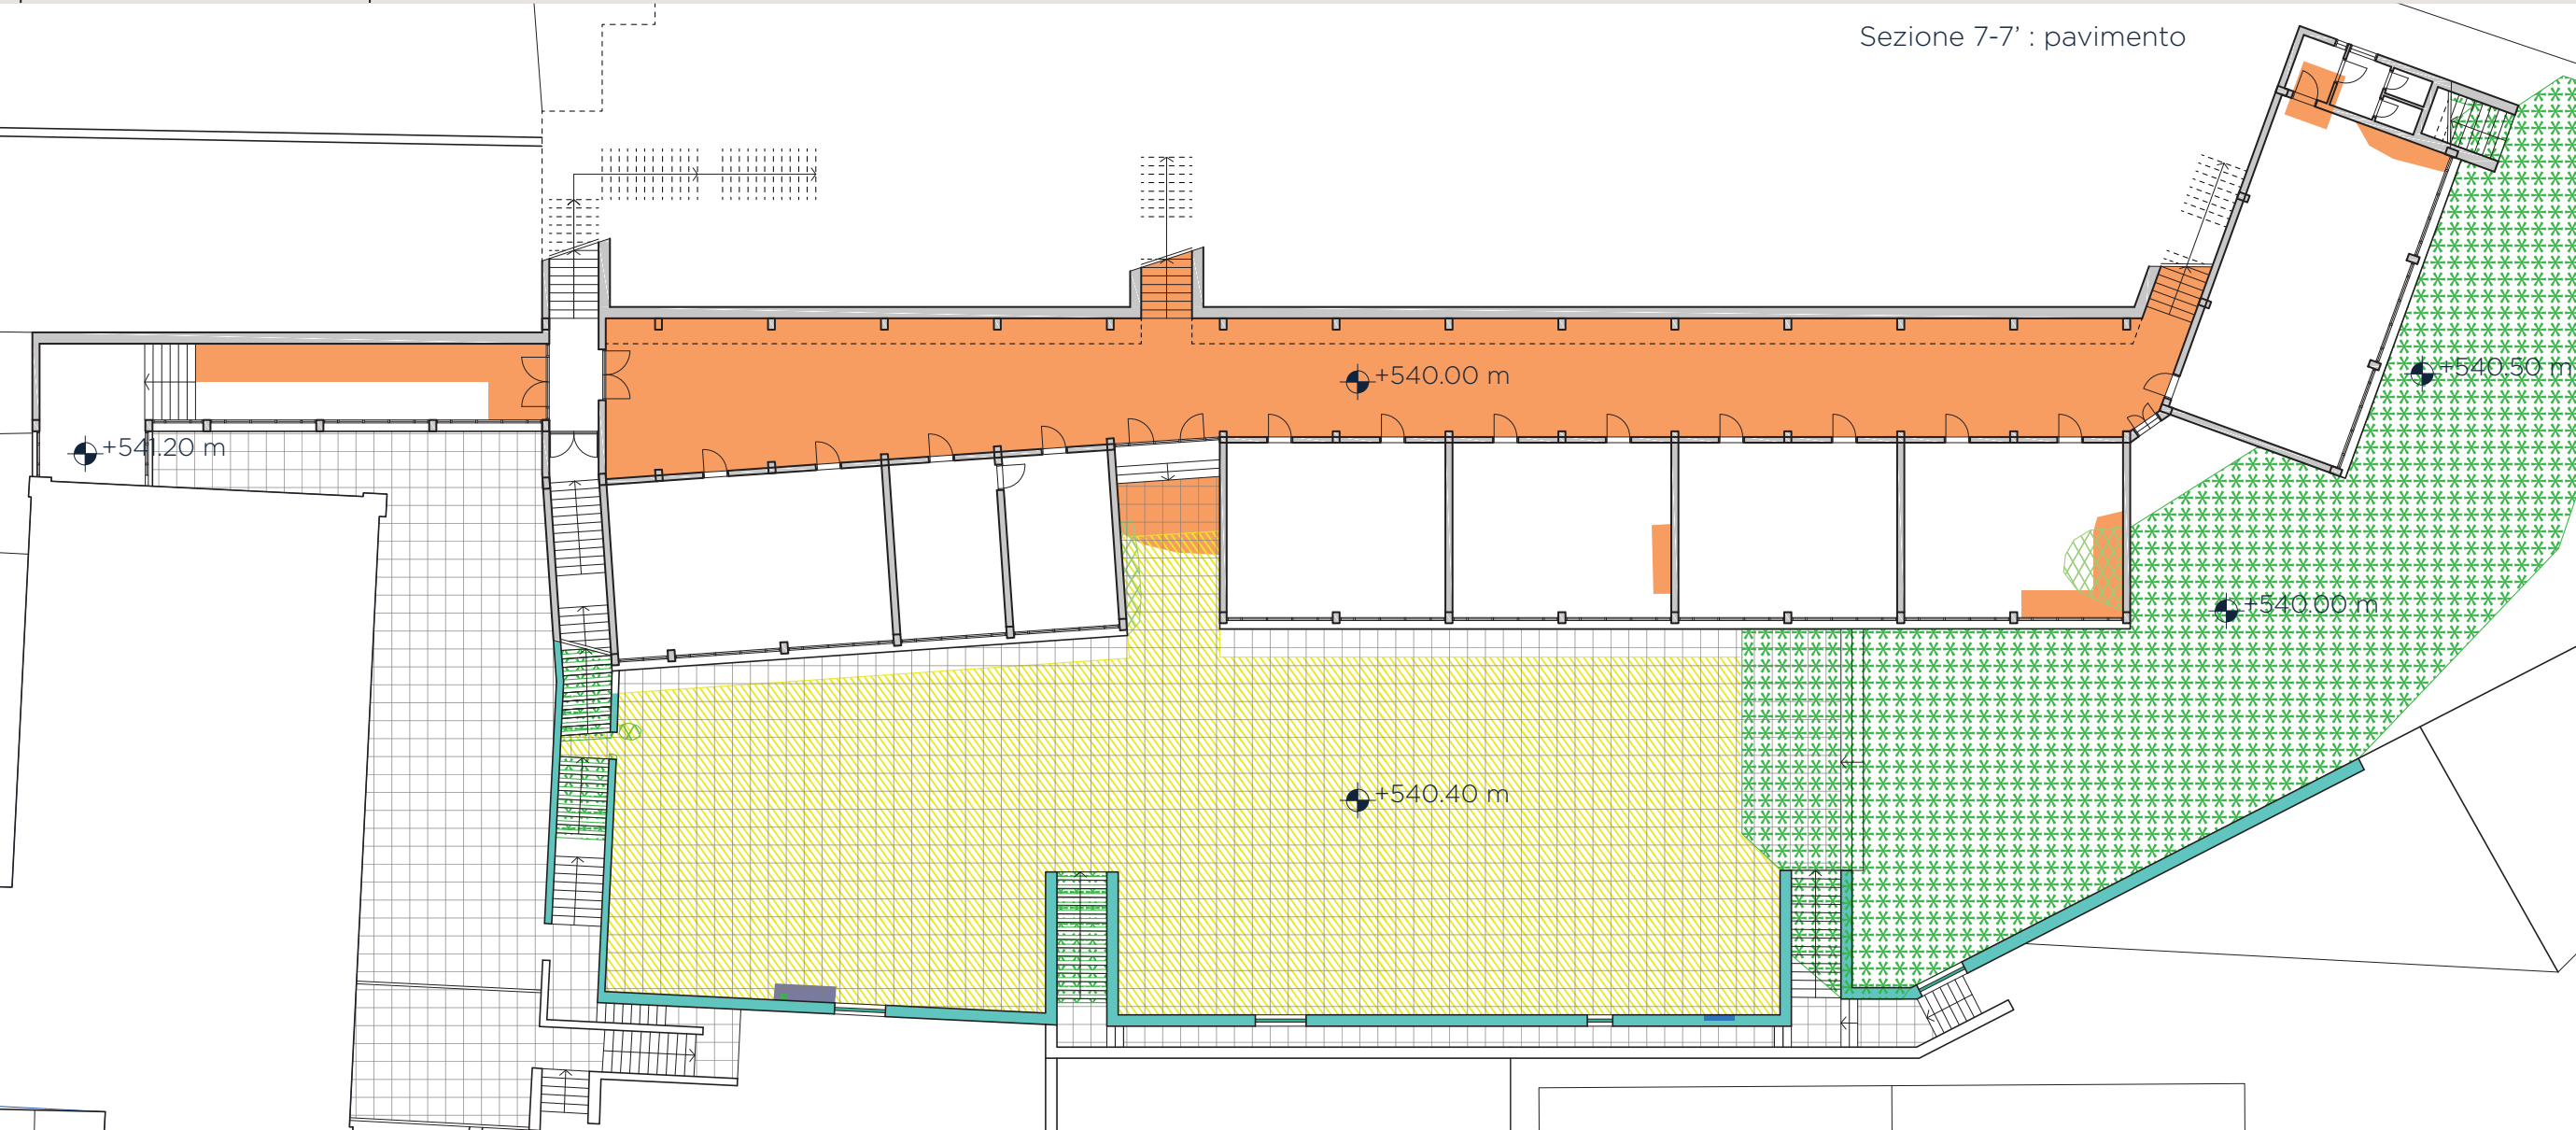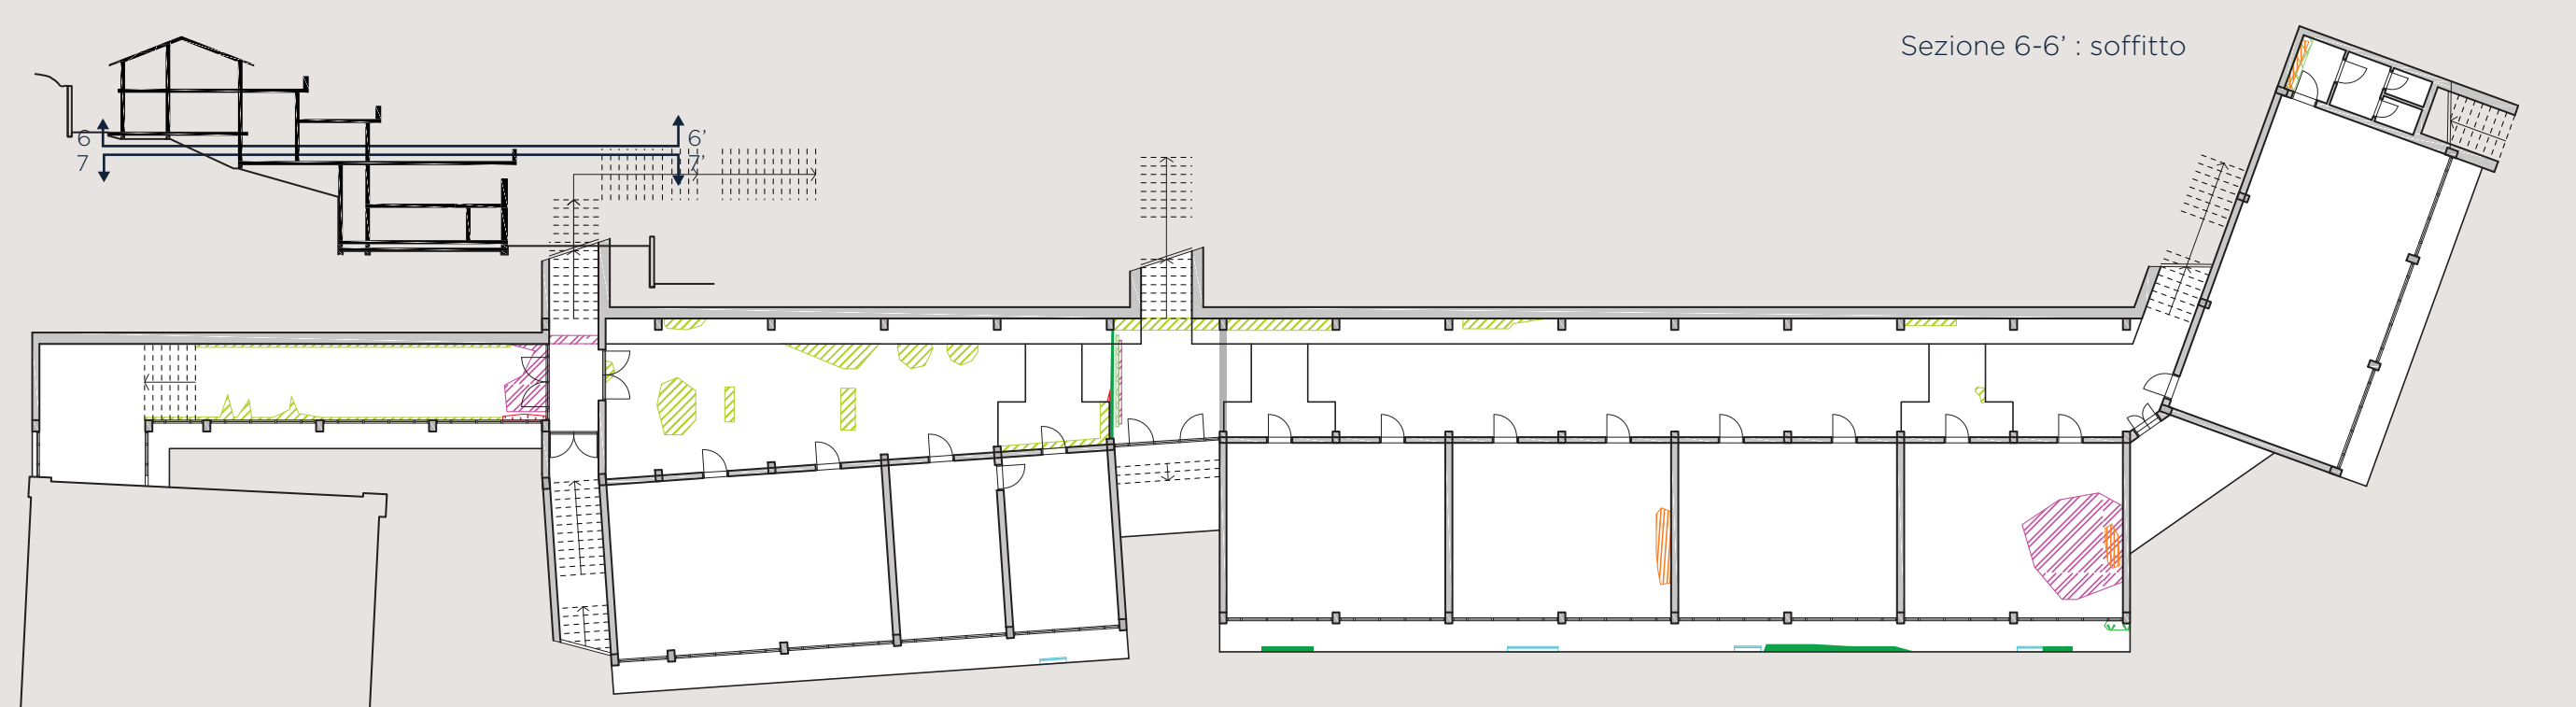

Pianta piano 0

scala 1:250

0 2.5 5 m

Lessico tratto da:

NORMA UNI 11182-2006

Alterazione cromatica (1)

Colonizzazione biologica (2)

Deposito superficiale (3)

Disgregazione (4)

Distacco (della pellicola pittorica) (5)

Esfoliazione (della pellicola pittorica) (6)

Lacuna (7)

Macchia (8)

Patina (9)

Patina biologica (10)

Presenza di vegetazione (11)

Altri dissesti e degradi

Degrado generalizzato, dissesto e crollo (12)

Ossidazione/corrosione del ferro

Esfoliazione della finitura in vernice (13)

Distacco della pavimentazione (14)

Lessico tratto da:

C. Di Biase (a cura di),

Il degrado del calcestruzzo

nell'architettura del Novecento,

Maggioli Editore, Santarcangelo di Romagna (RN) 2009

Danni da corrosione delle



barre di armatura

Espulsione del copriferro (14)

Sezione 8-8' : soffitto

Pianta piano interrato -1

scala 1:250

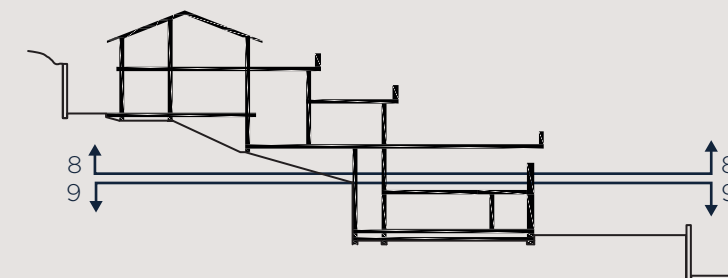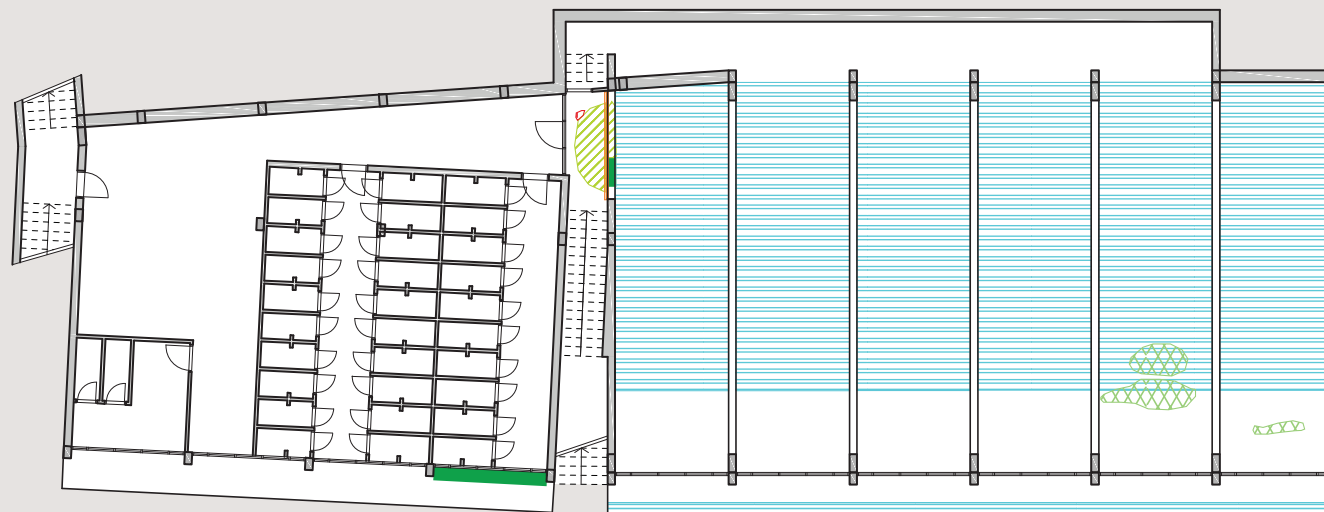

Lessico tratto da:

NORMA UNI 11182-2006

Alterazione cromatica (1)

Colonizzazione biologica (2)

Deposito superficiale (3)

Distacco (della pellicola pittorica) (4)

Lacuna (5)

Macchia (6)

Patina (7)

Patina biologica (8)

Presenza di vegetazione (9)

Altri dissesti e degradi

Degrado generalizzato, dissesto e crollo (10)

Distacco della pavimentazione (11)

Lessico tratto da:

C. Di Biase (a cura di),

Il degrado del calcestruzzo nell'architettura del Novecento,


Maggioli Editore, Santarcangelo di Romagna (RN) 2009

Danni da corrosione delle



barre di armatura

Espulsione del copriferro (12)


Sezione 9-9' : pavimento

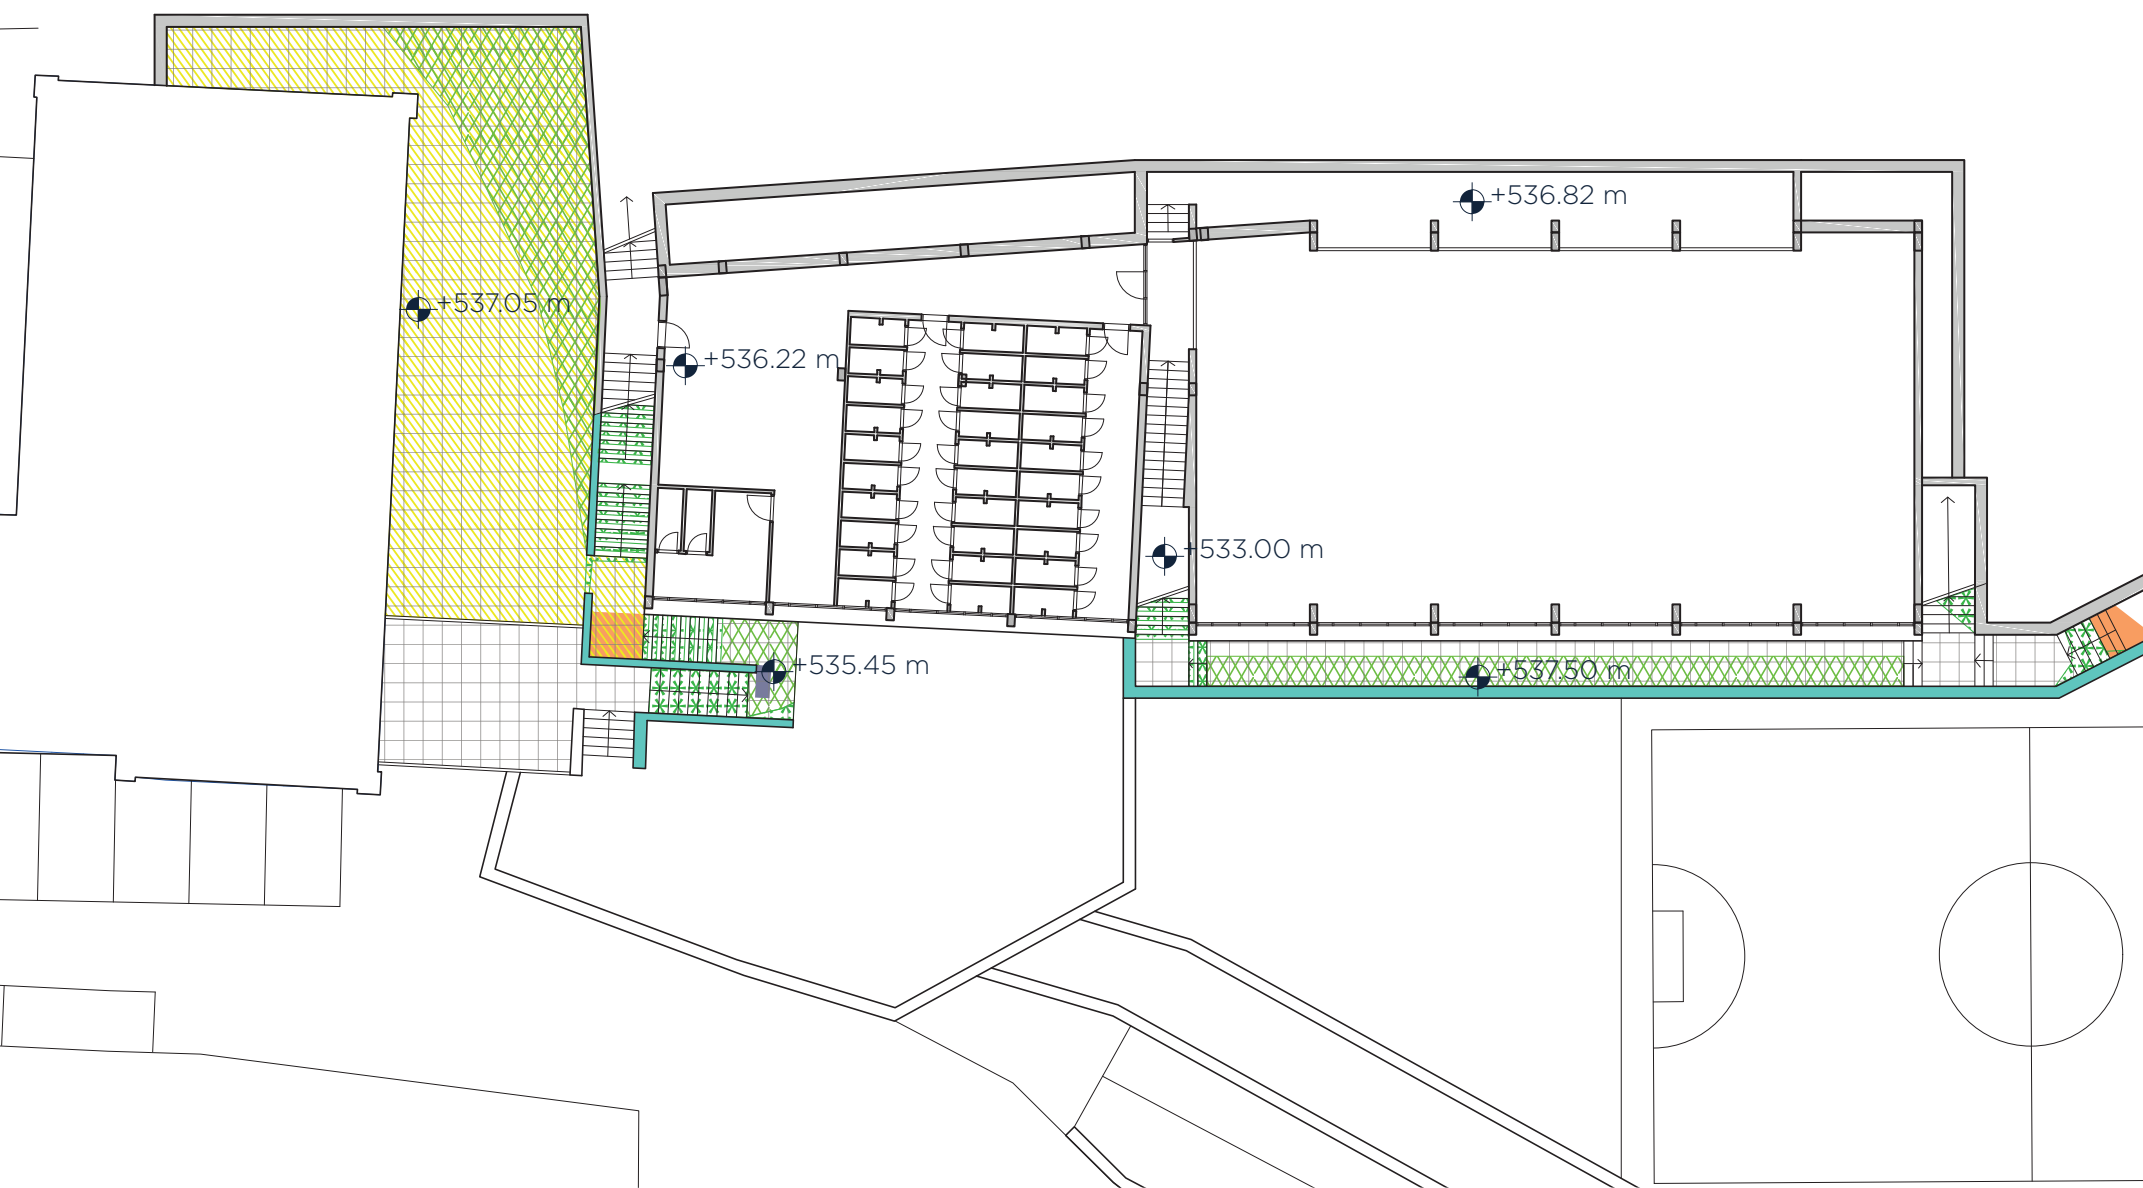

Sezione 10-10' : soffitto

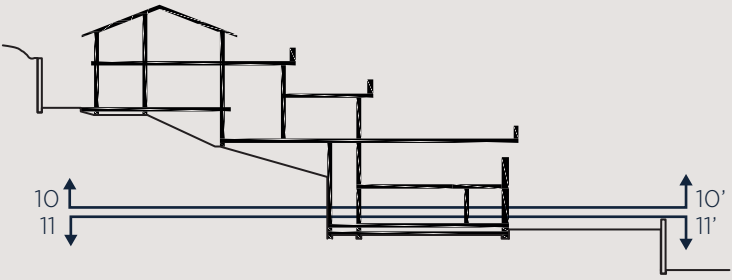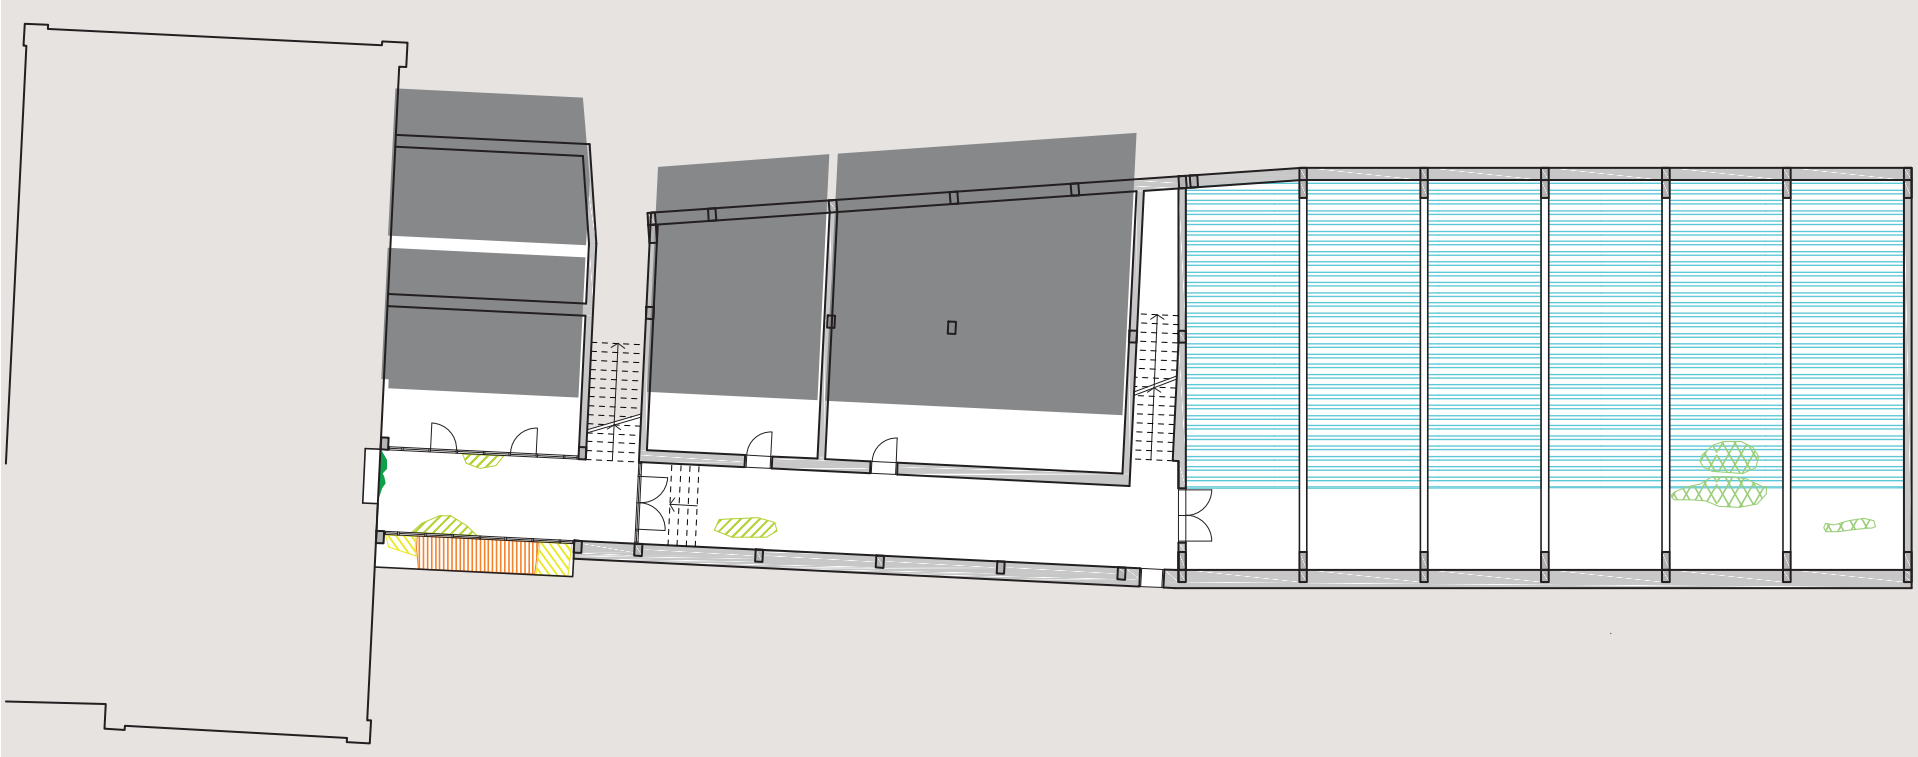

Sezione 11-11' : pavimento

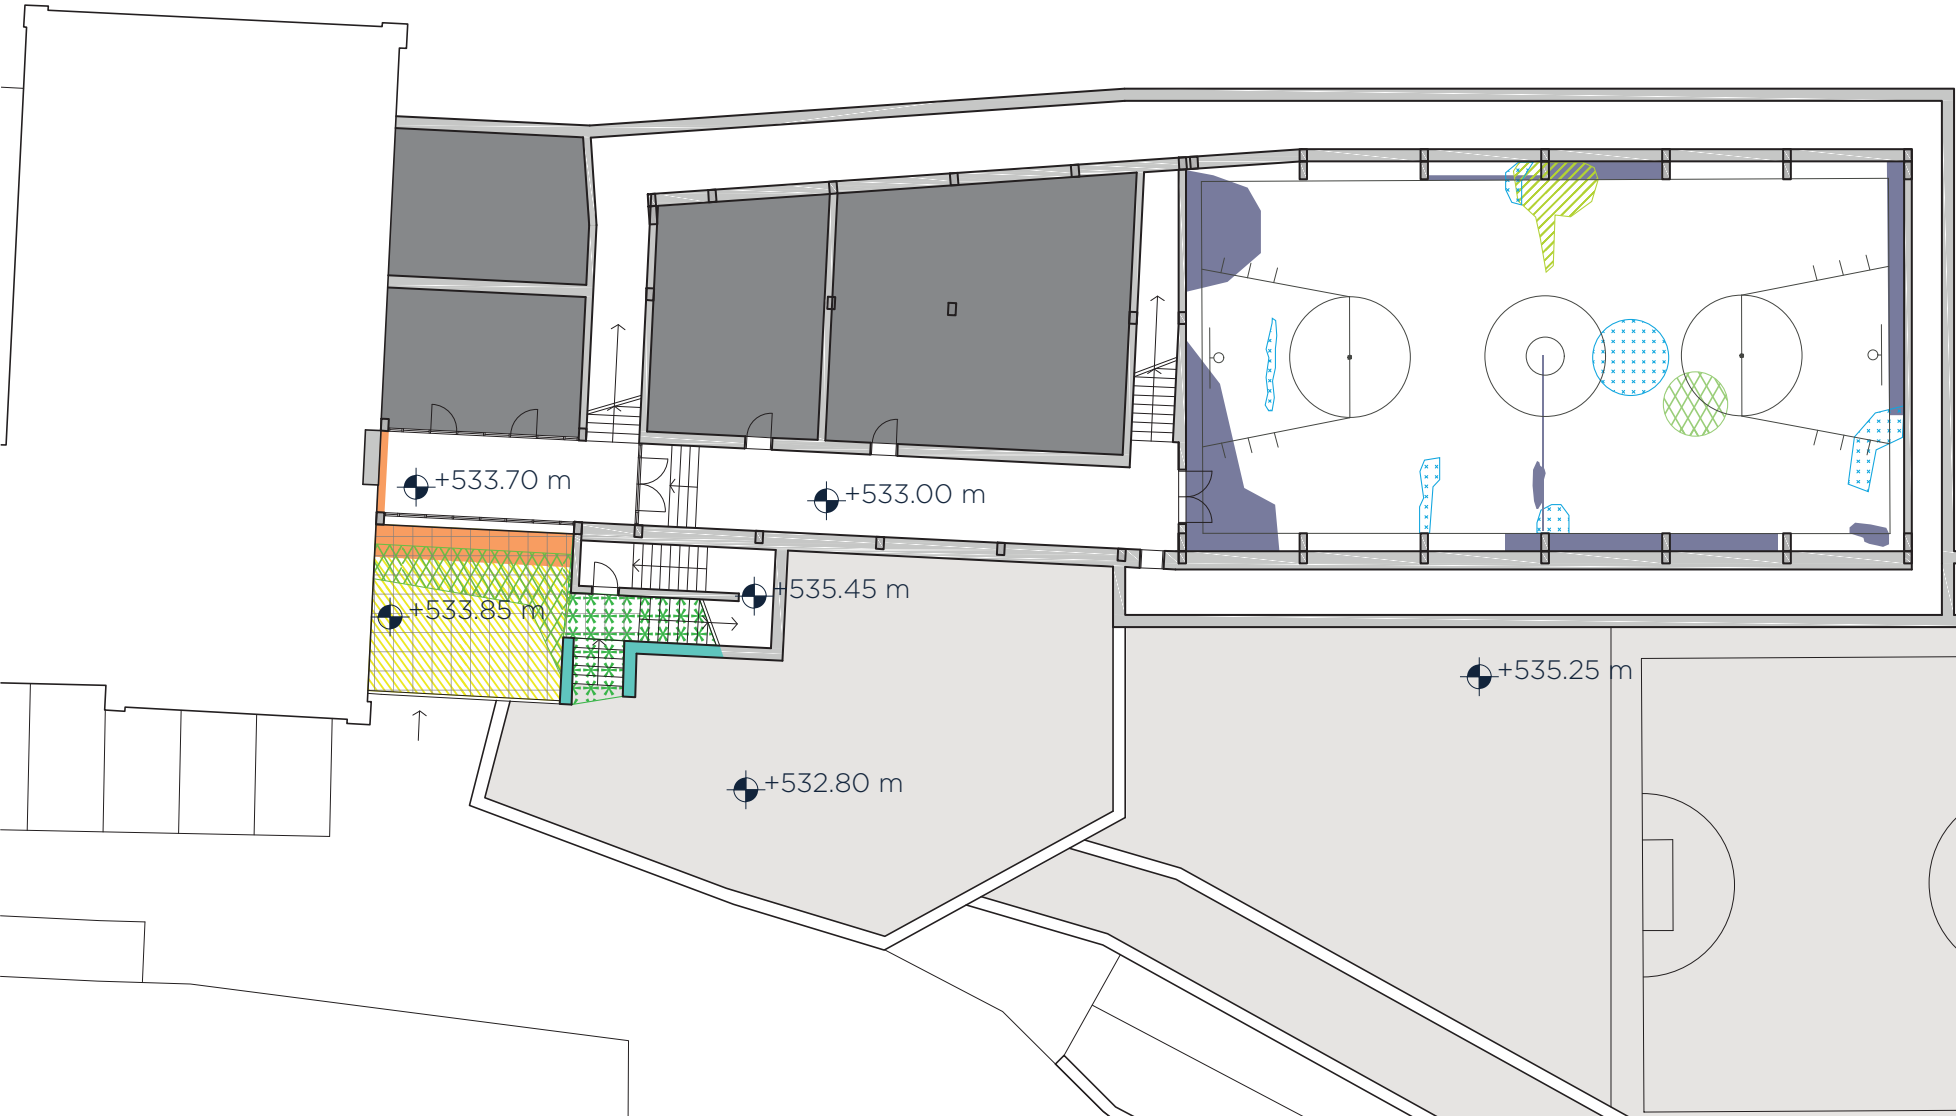

Pianta piano interrato -2

scala 1:250



Lessico tratto da:
NORMA UNI 11182-2006

- Alterazione cromatica (1)
- Colonizzazione biologica (2)
- Deposito superficiale (3)
- Efflorescenza (4)

- Lacuna (5)
- Macchia (6)
- Patina (7)
- Patina biologica (8)
- Presenza di vegetazione (9)

- Altri dissesti e degradi
- Degrado generalizzato, dissesto e crollo (10)
 - Distacco della pavimentazione (11)

Lessico tratto da:
C. Di Biase (a cura di),
Il degrado del calcestruzzo nell'architettura del Novecento,
Maggioli Editore, Santarcangelo di Romagna (RN) 2009

- Danni da corrosione delle barre di armatura
- Espulsione del copriferro (12)
 - Ambienti non rilevabili