




IL PUNTO ACCOGLIENZA E LA CASA DEL GESTORE

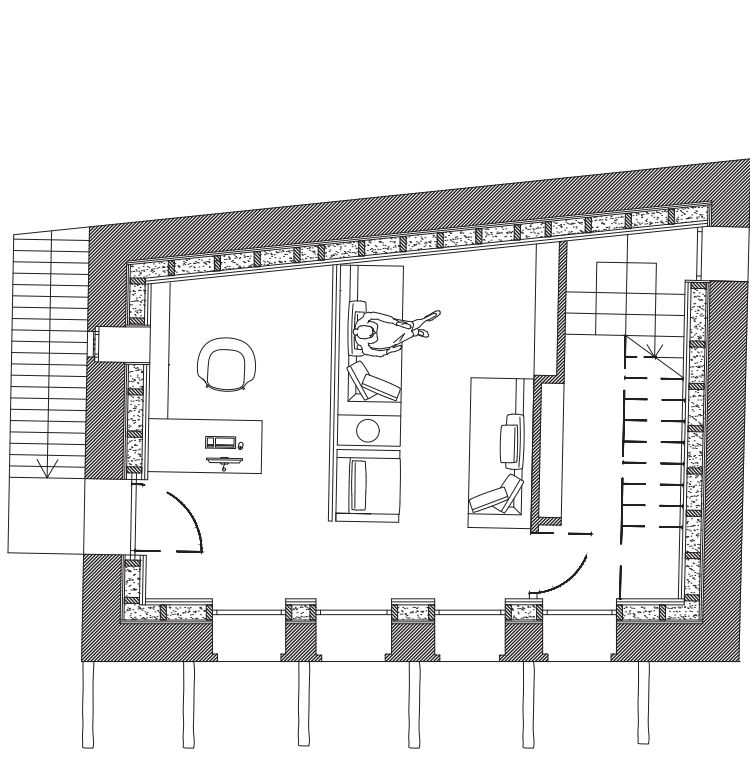


PIANTA PIANO PRIMO

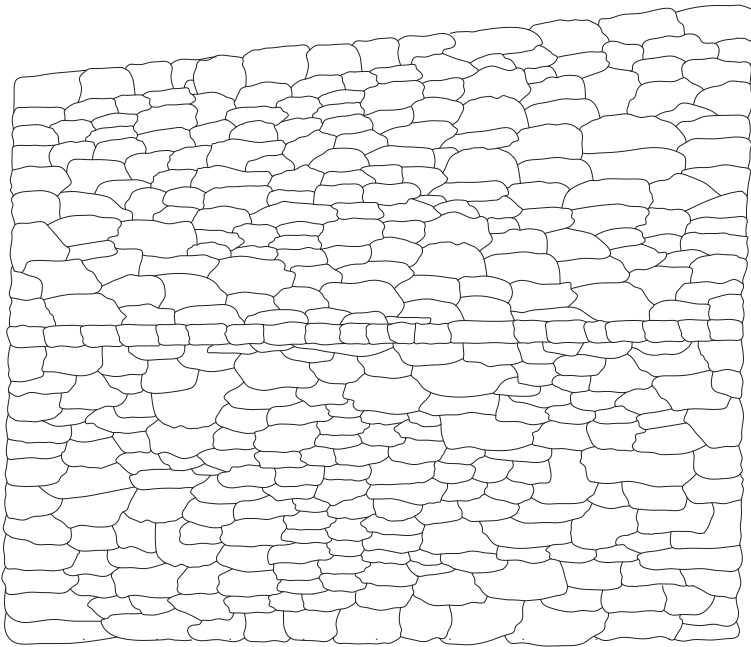


PIANTA COPERTURA

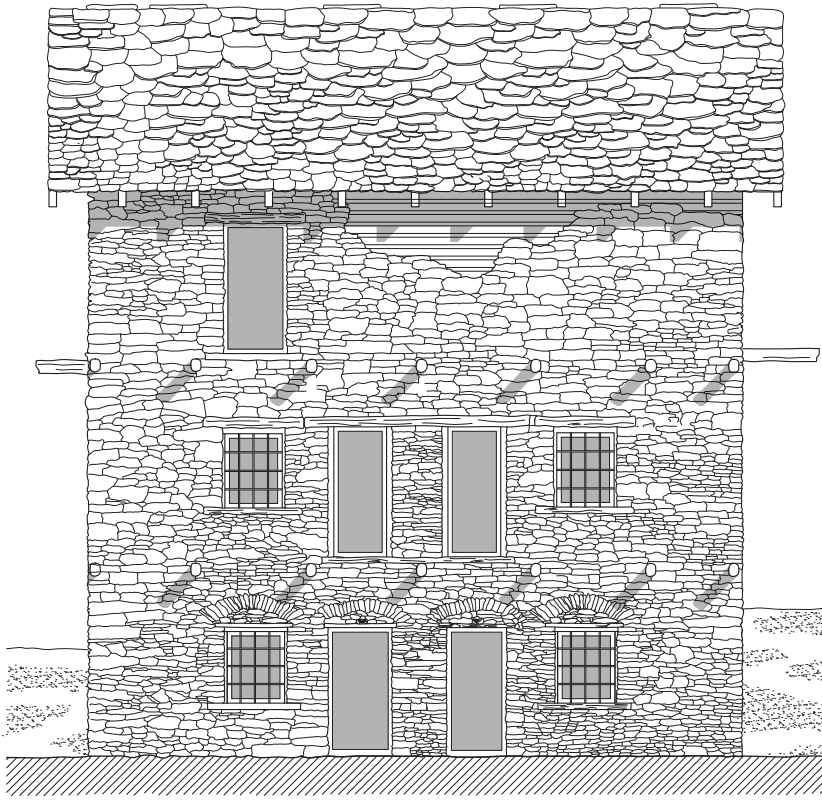


PROSPETTO SUD

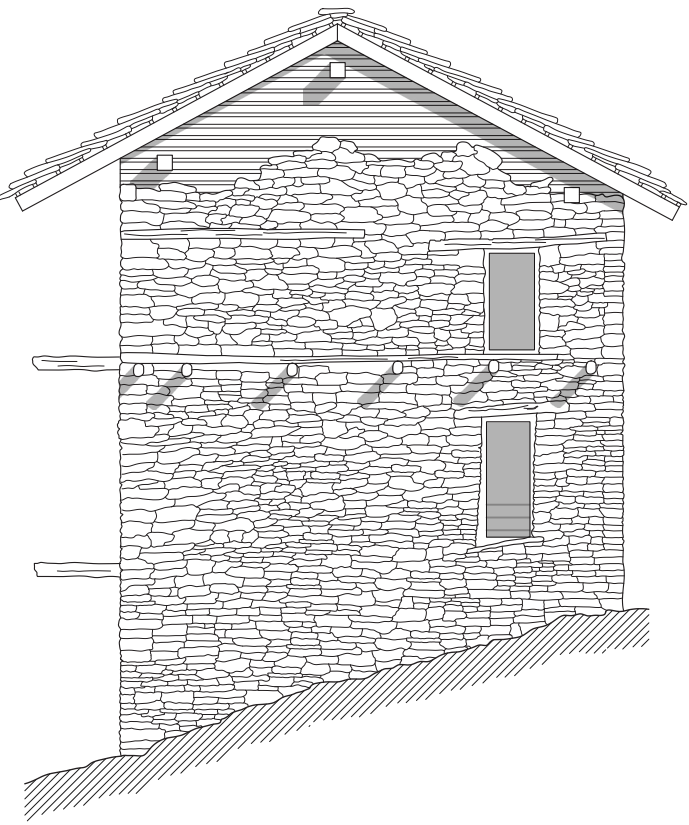


PROSPETTO EST

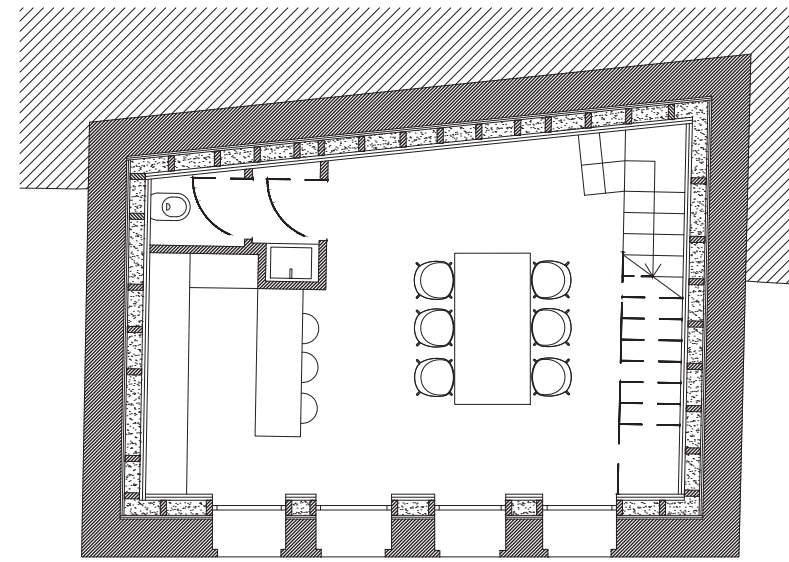


PIANTA PIANO TERRA

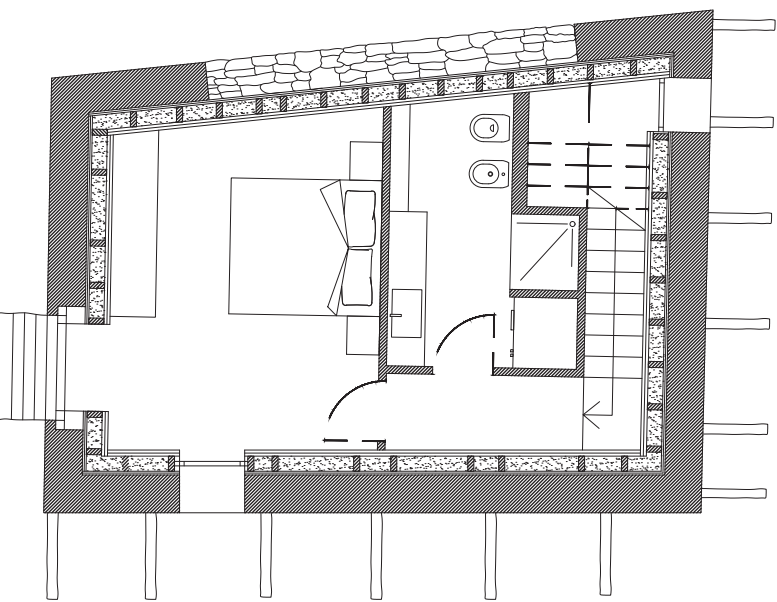


PIANTA PIANO SECONDO

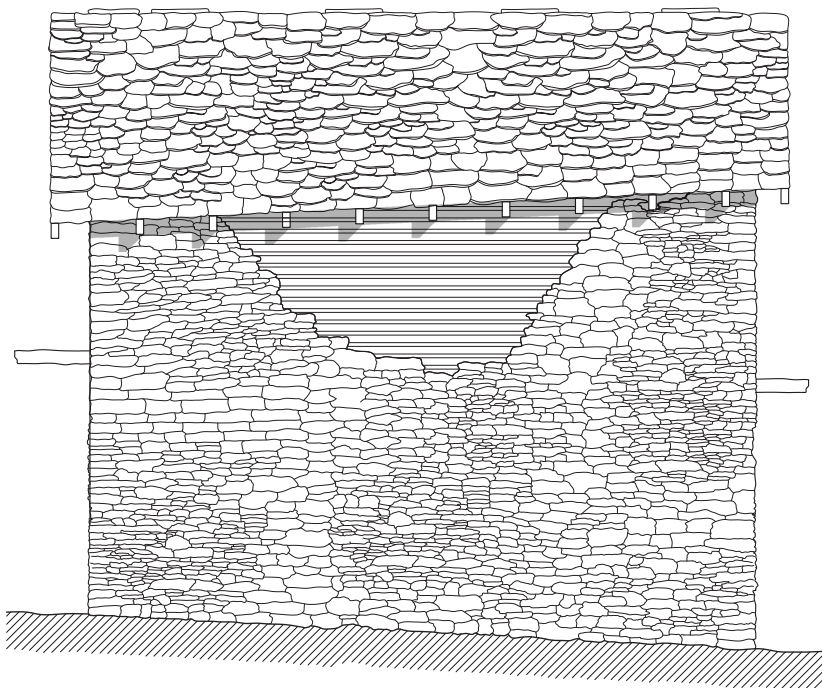

PROSPETTO NORD

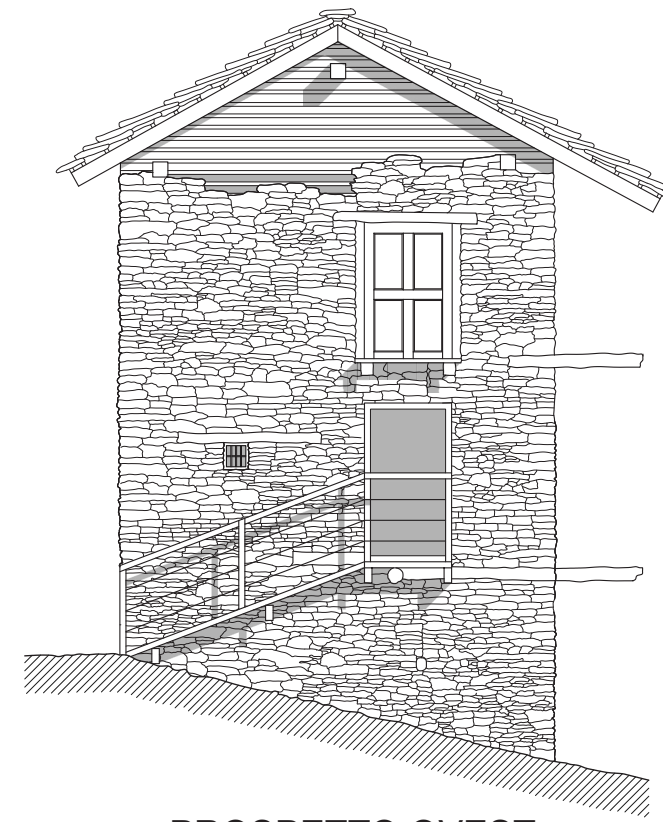

PROSPETTO OVEST

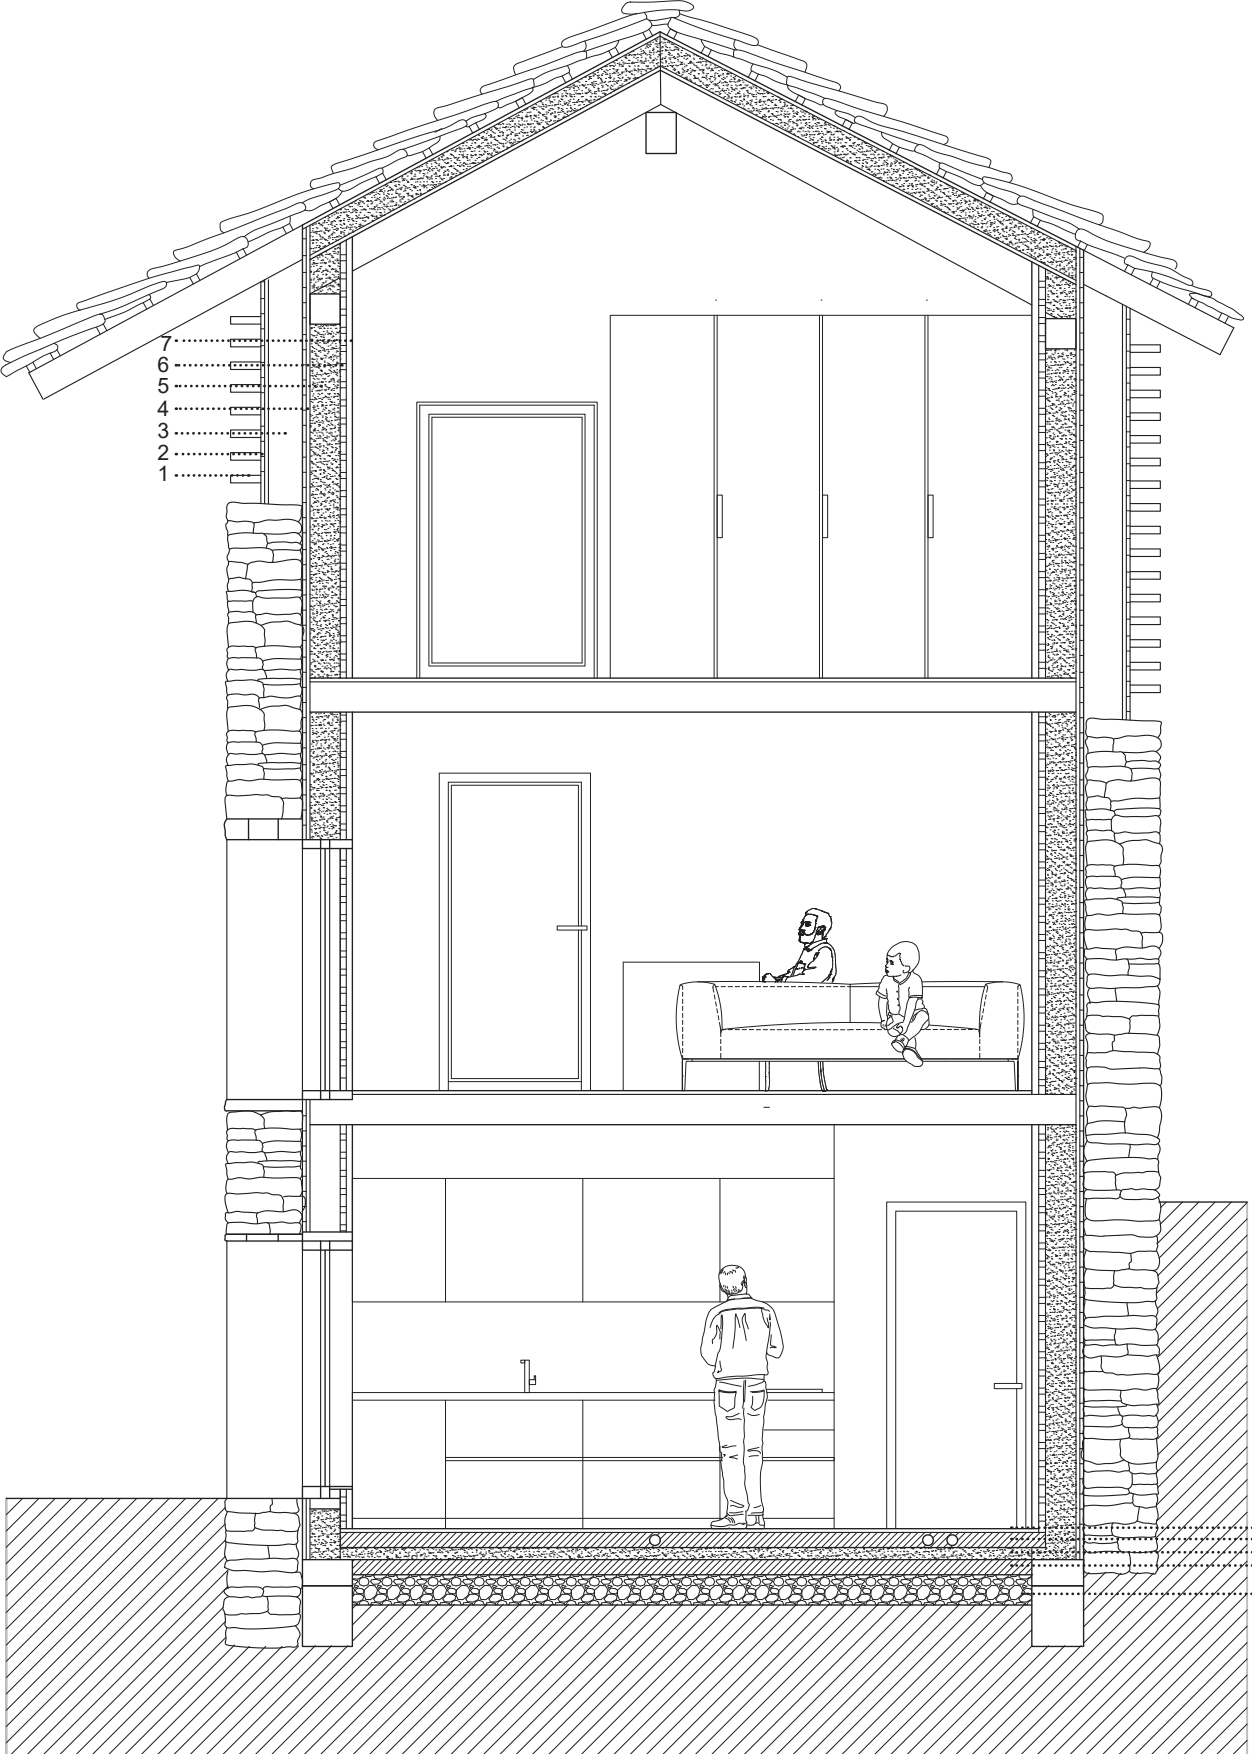

SEZIONE TRASVERSALE
scala 1:50




PROSPETTO SUD
scala 1:50

1. Listello in legno (20x5 cm), 2. tavolato in legno (sp. 2,5), 3. Montante in legno (sp. 50 cm), 4. Tavolato in legno sp. (2,5 cm), 5. Isolante in calce-canapa in spessore di un montante in legno, 6. Listelli in legno (sp. 4 cm), 7. Termointonaco in calce-canapa (sp. 4 cm), 8. Pavimento in legno, 9. Cls alleggerito (sp. 10 cm), 10. Isolante (sp. 10 cm), 11. Cls armato (sp. 10 cm), 12. Ghiaione anidro (sp. 20 cm).




0 1 2 3 4 5


IL LABORATORIO DI ARCHITETTURA

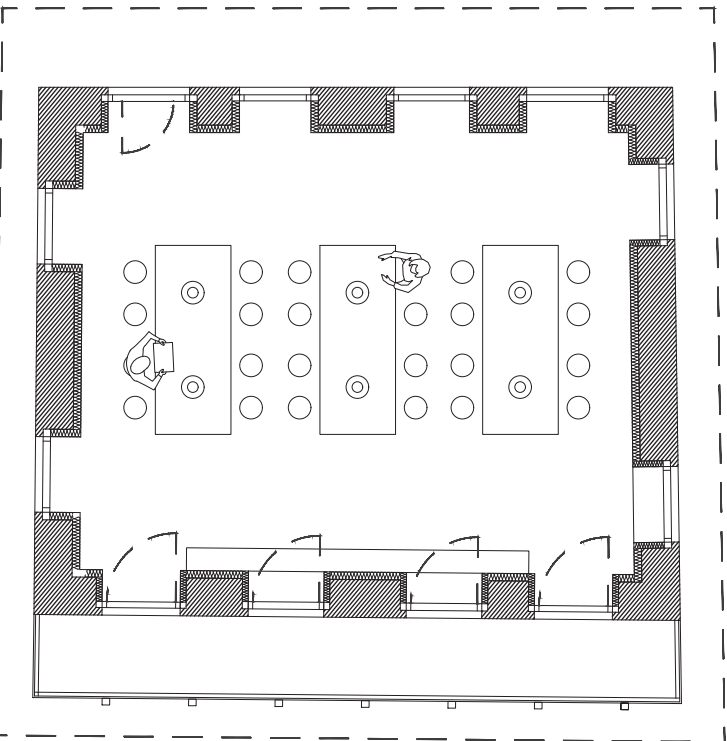


PIANTA PIANO PRIMO

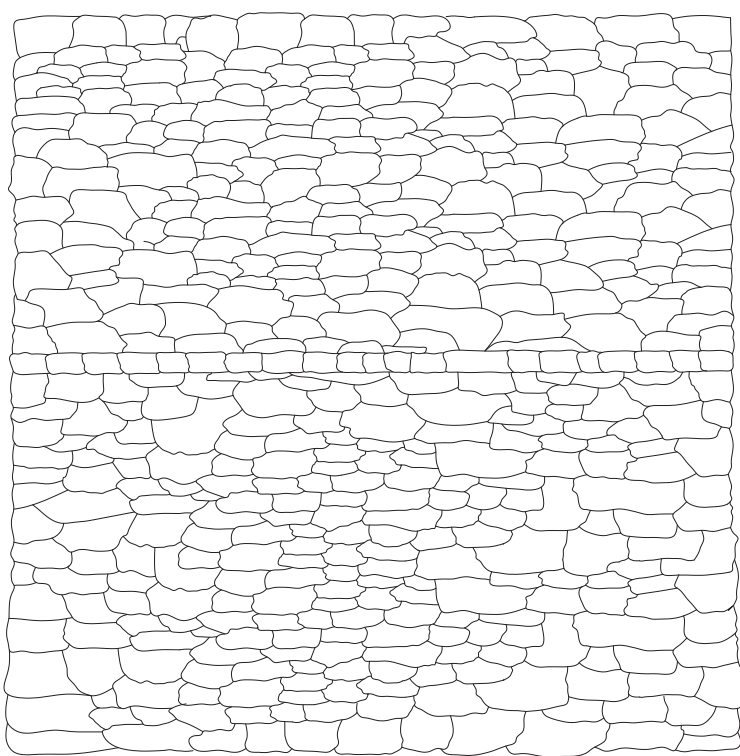


PIANTA COPERTURA

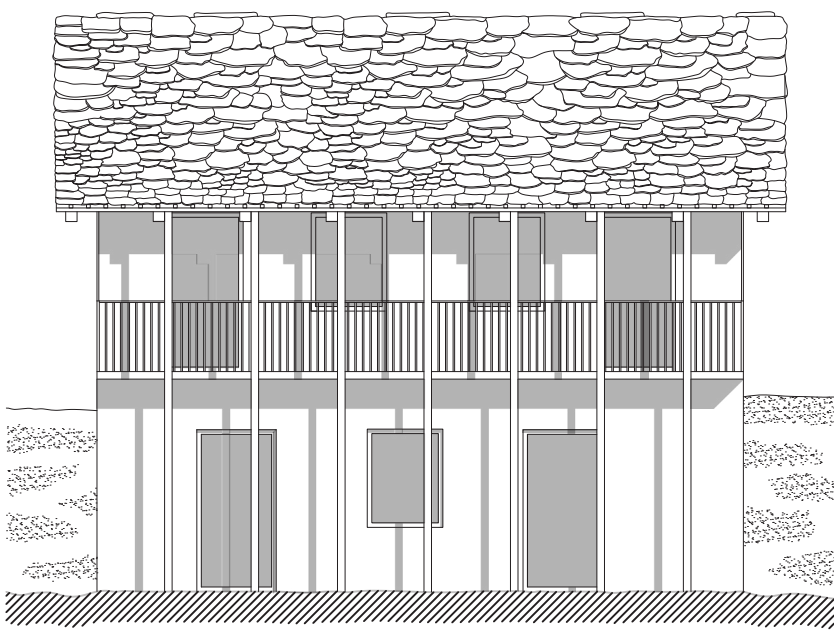


PROSPETTO SUD

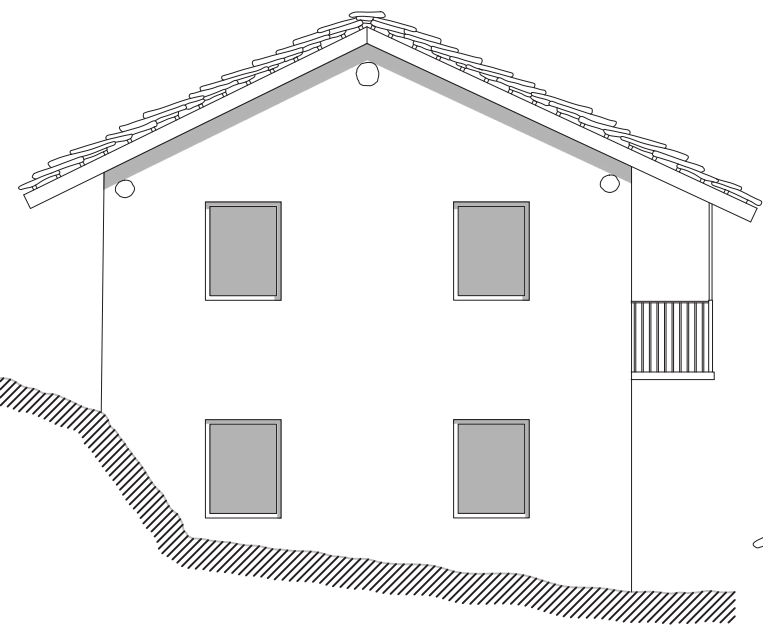

PROSPETTO EST

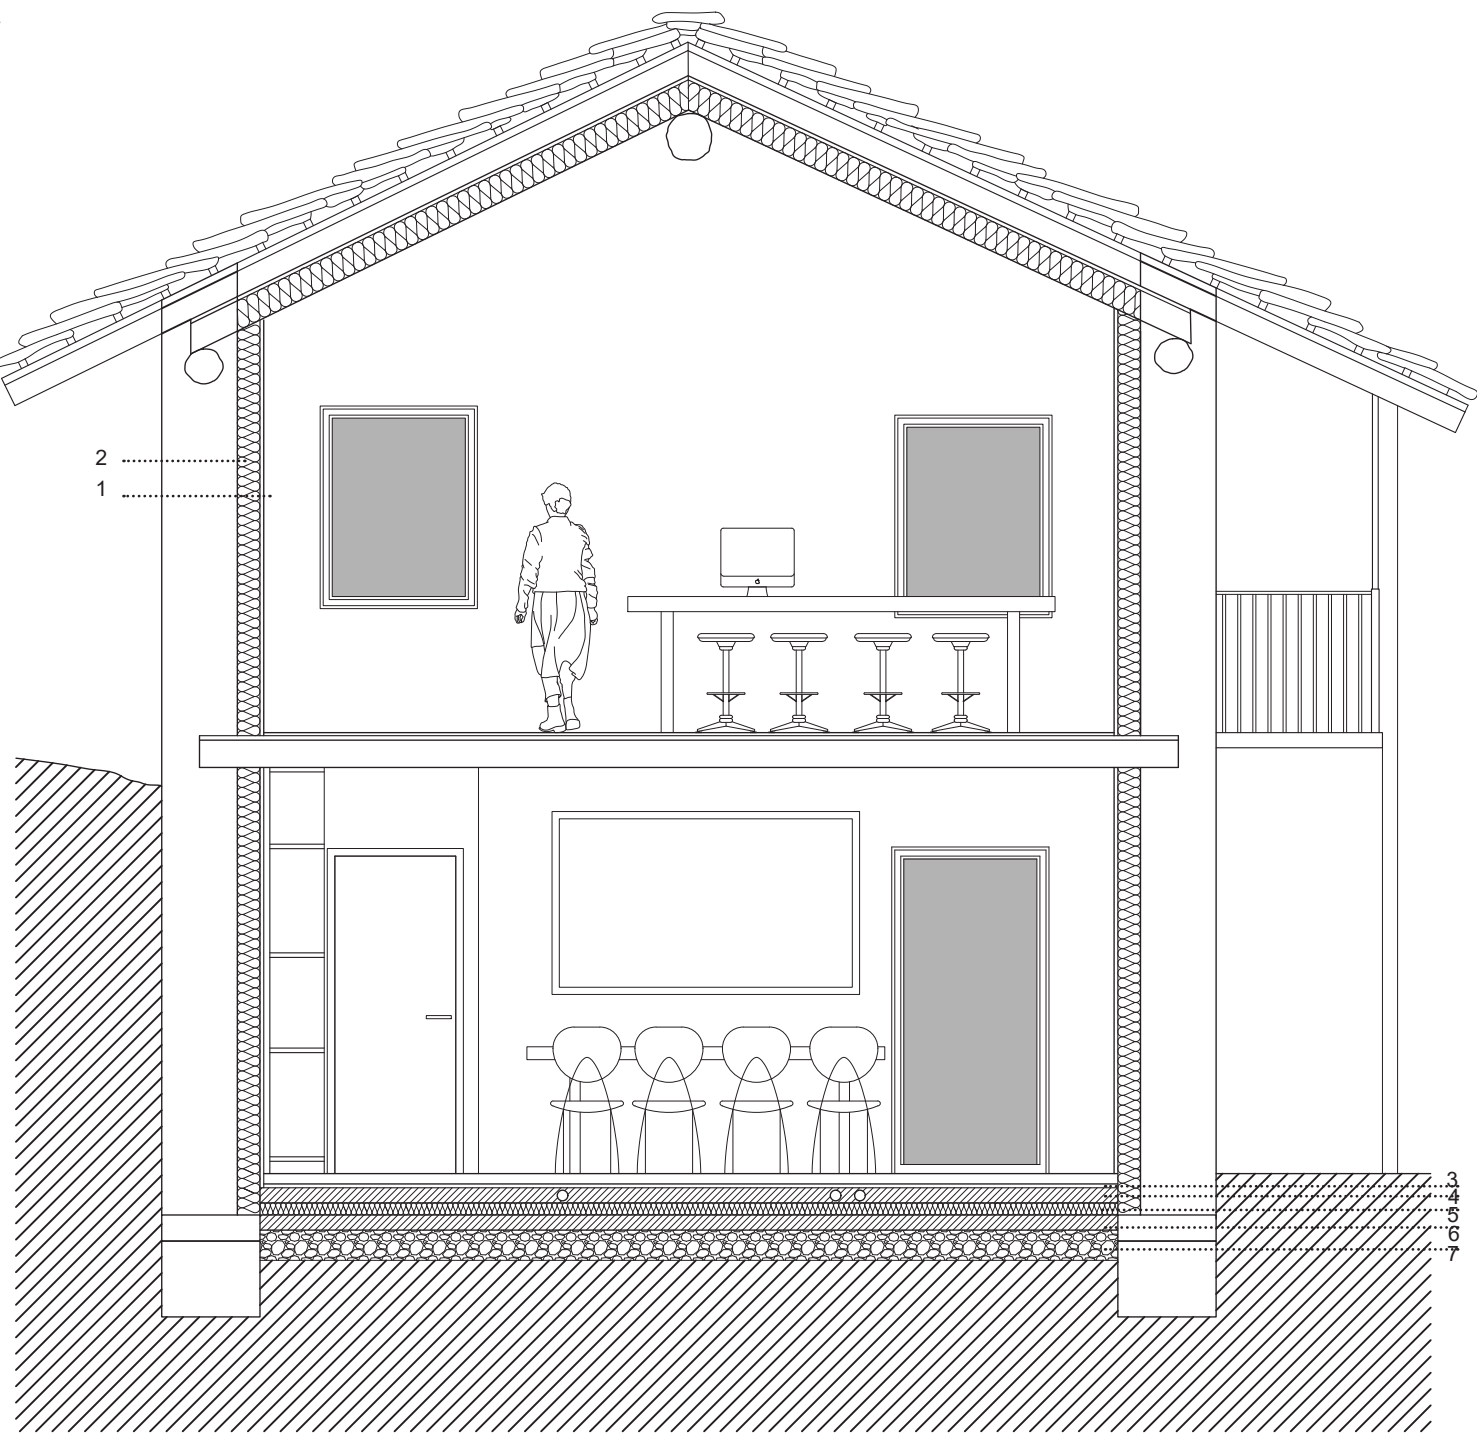


SEZIONE TRASVERSALE
scala 1:50

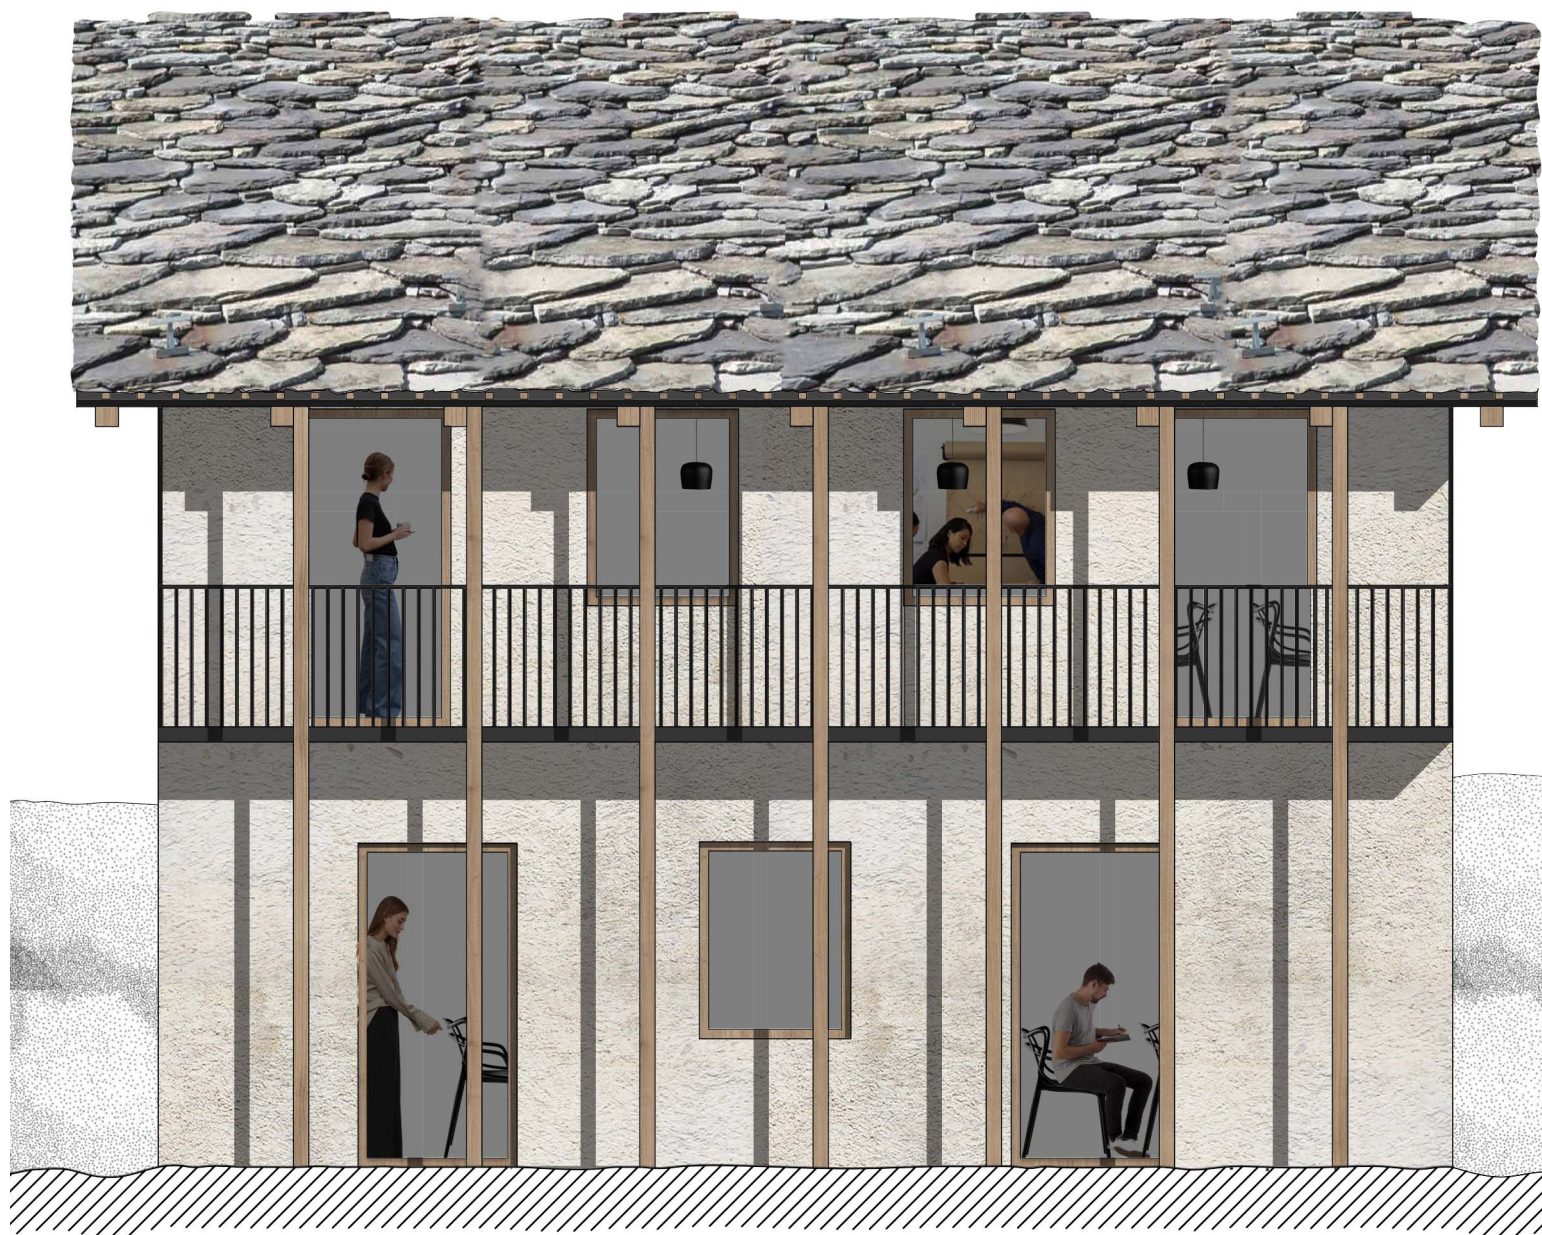


PROSPETTO SUD
scala 1:50


1. Isolante in calce-canapa , 2. intonachino a calce, 3. Pavimento in legno, 4. Cls alleggerito (sp. 10 cm), 5. Isolante (sp. 10 cm), 6. Cls armato (sp. 10 cm), 7. Ghiaione anidro (sp. 20 cm).

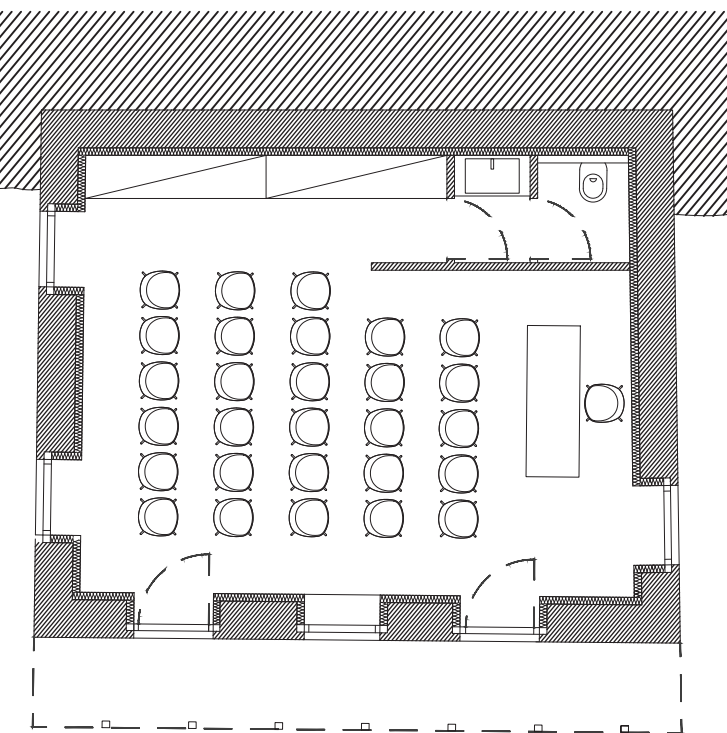


PIANTA PIANO TERRA

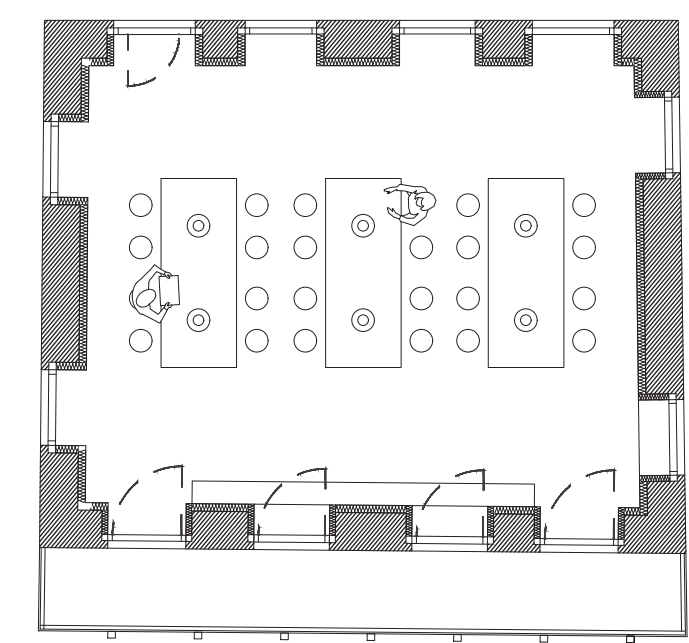

PIANTA PIANO SECONDO

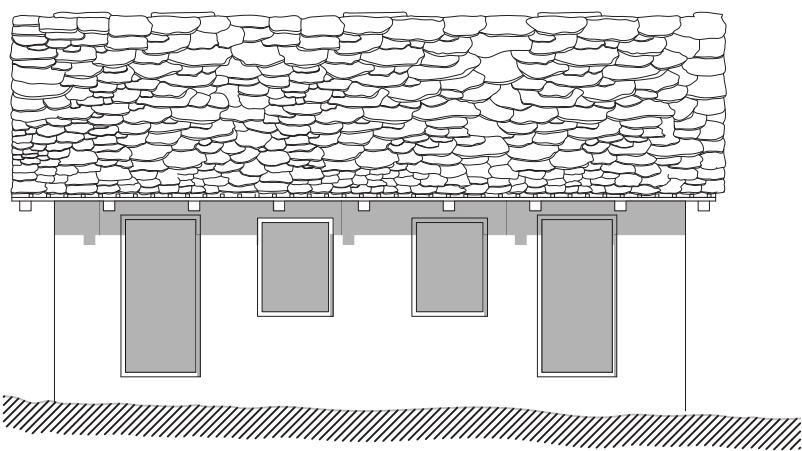

PROSPETTO NORD

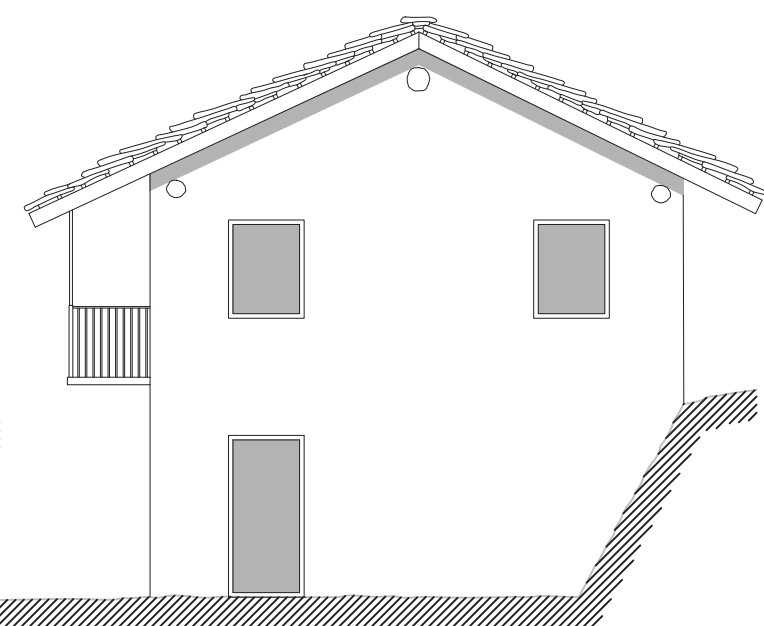

PROSPETTO OVEST