




LA STALLA PER I CAPRINI

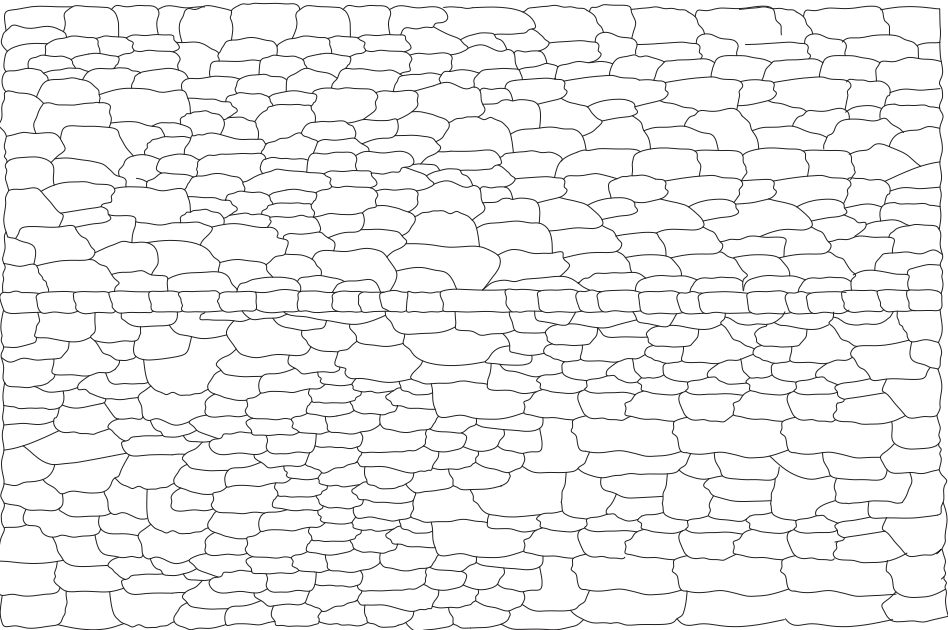


PIANTA COPERTURE

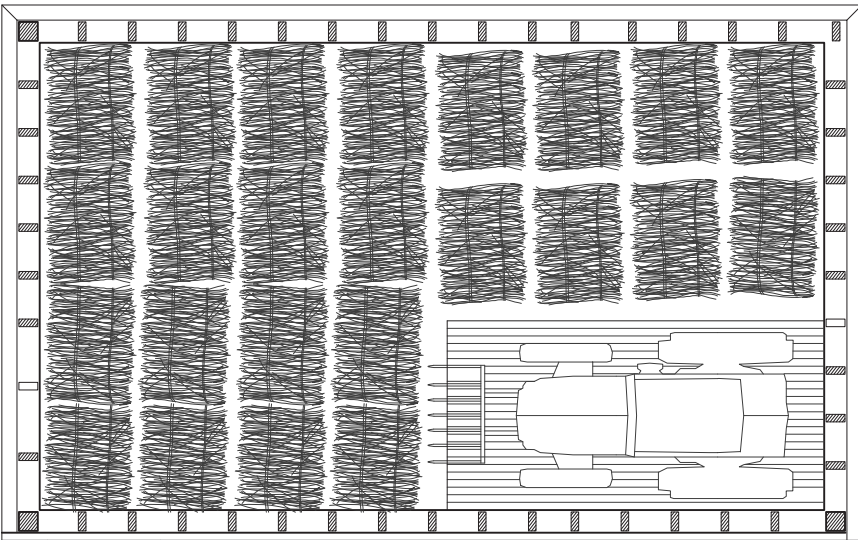


PIANTA PIANO TERRA

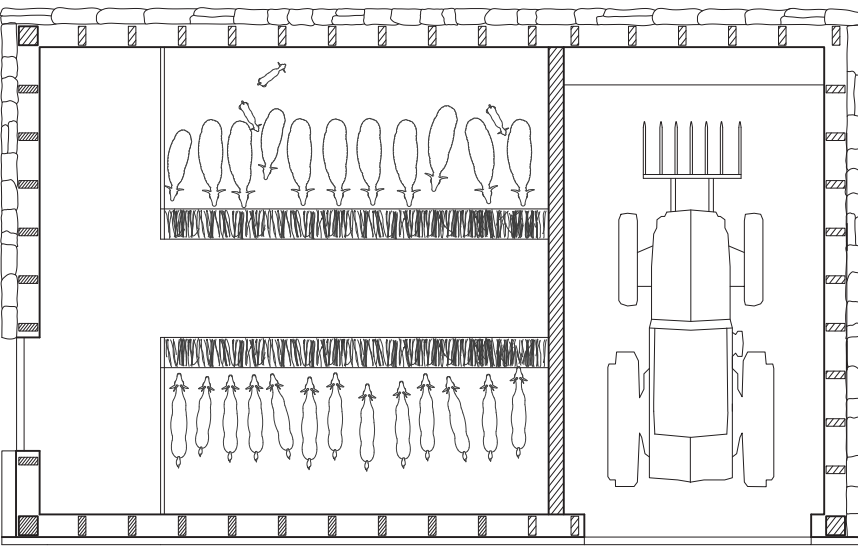


PIANTA PIANO TERRA

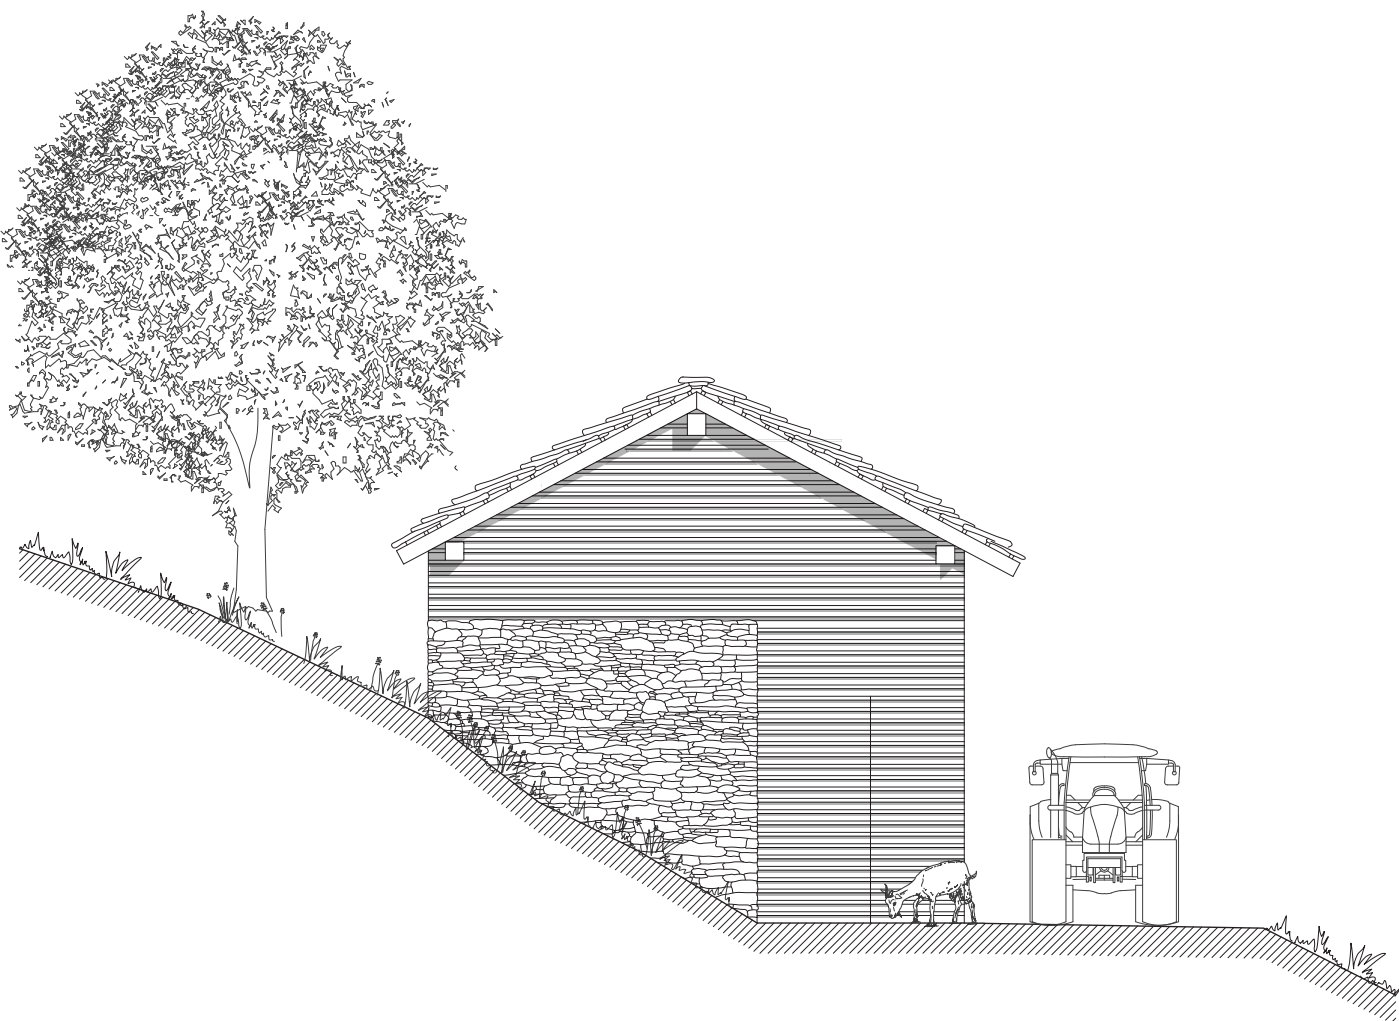


PROSPETTO OVEST

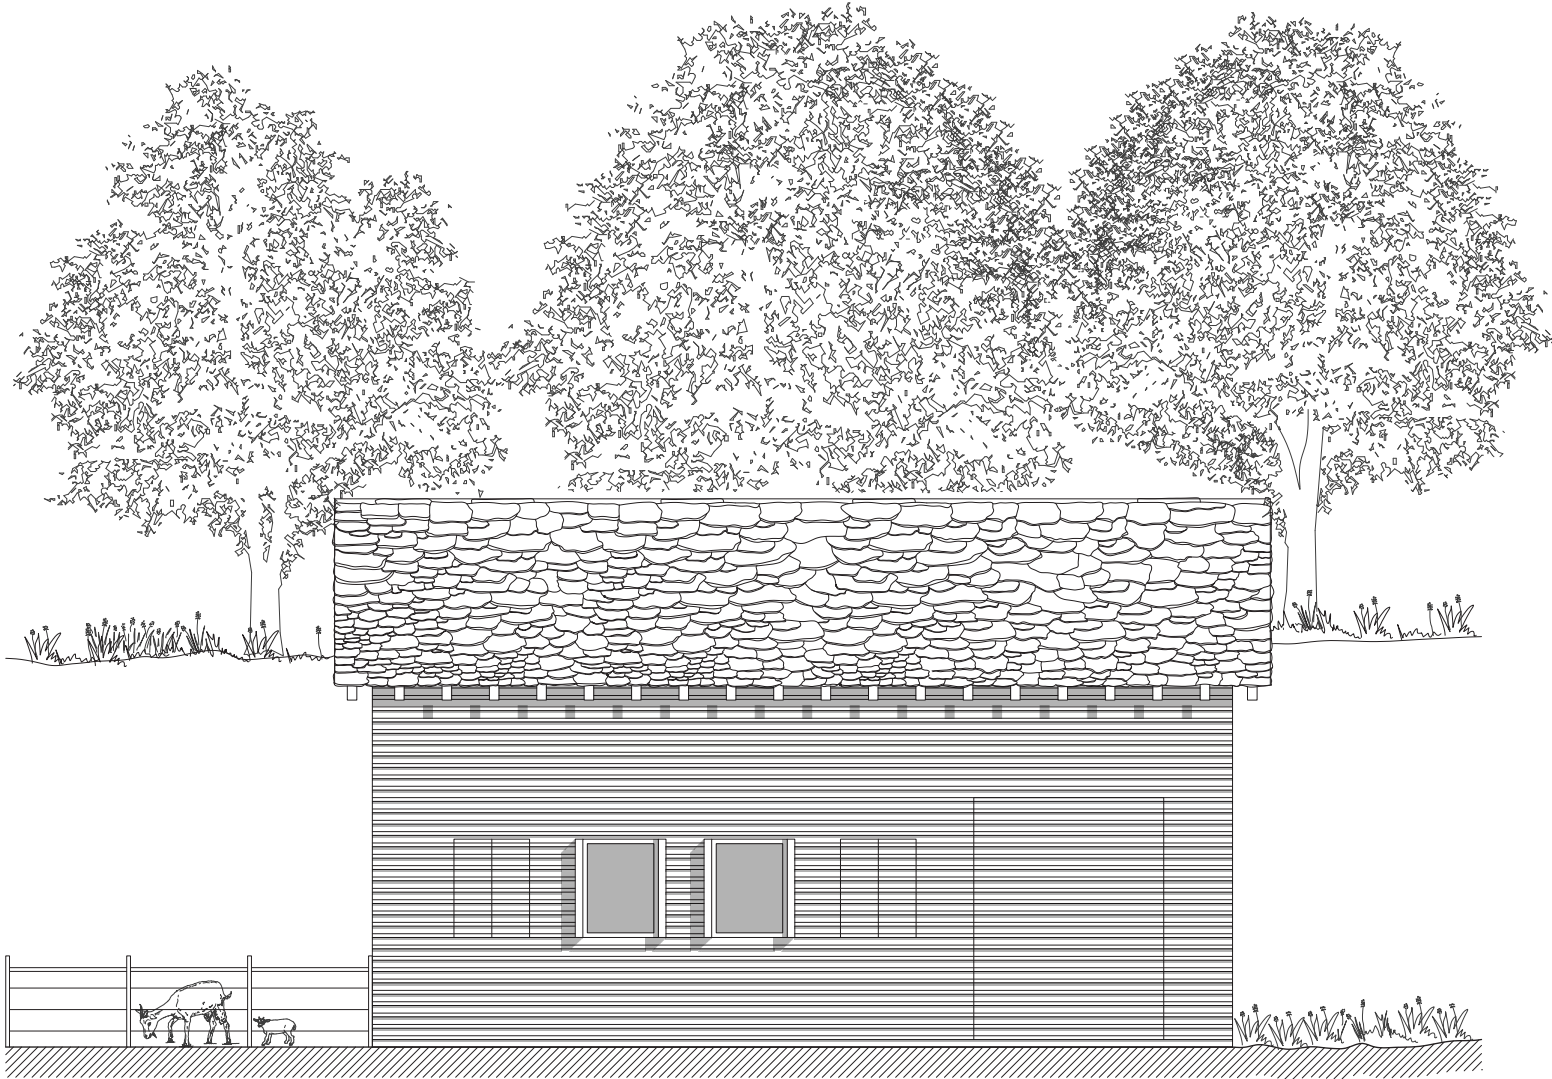


PROSPETTO SUD

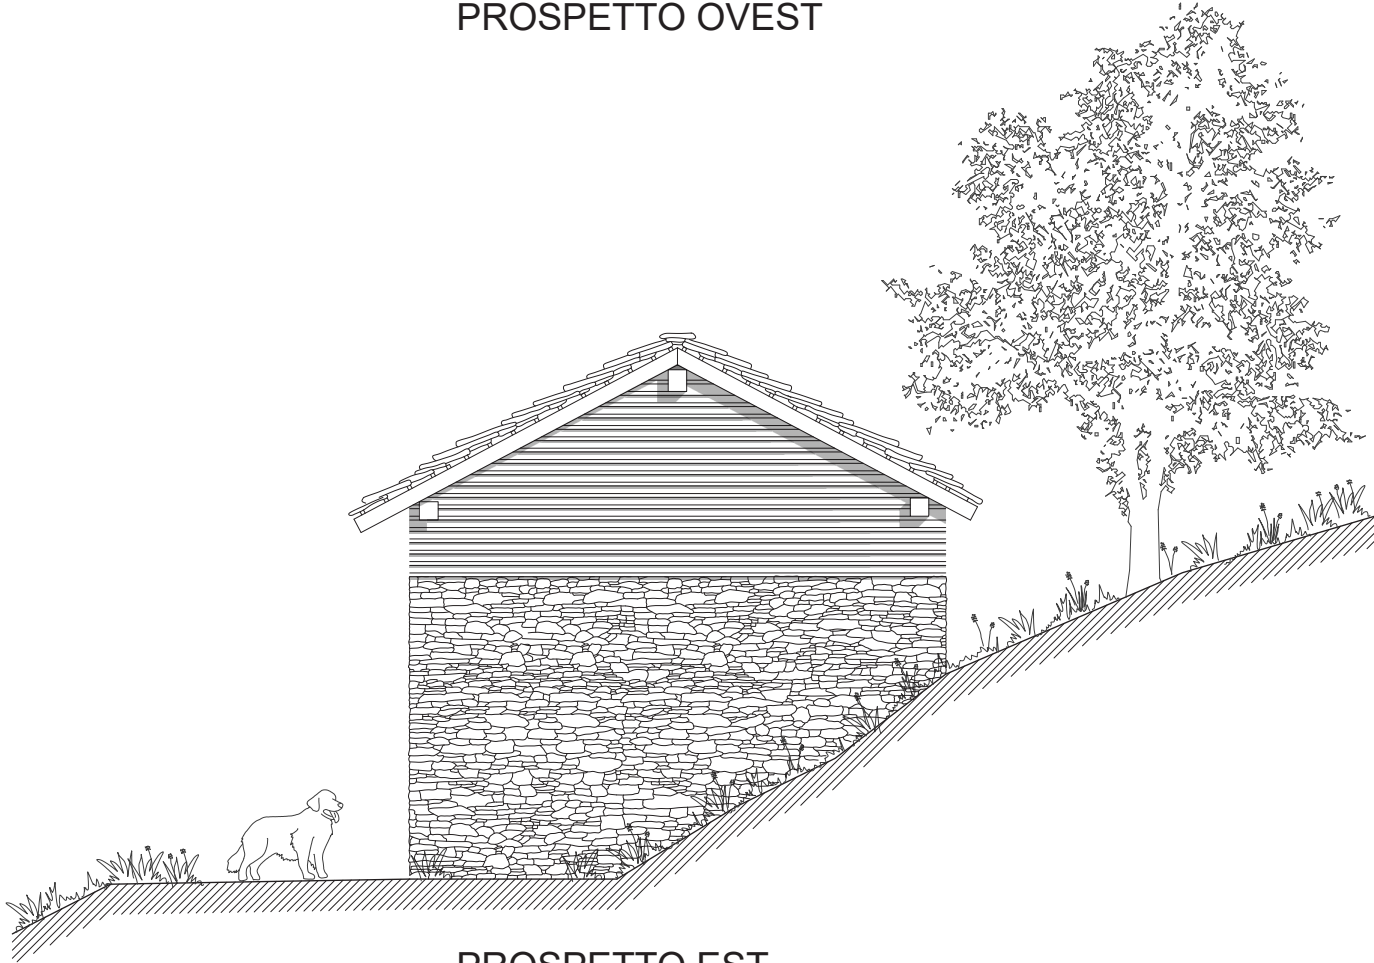



PROSPETTO EST

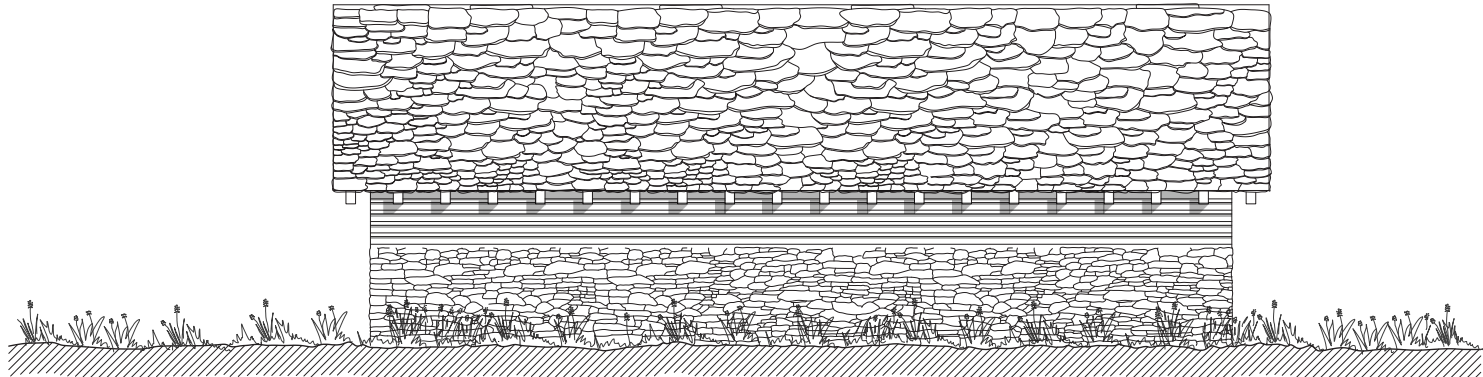

PROSPETTO SUD

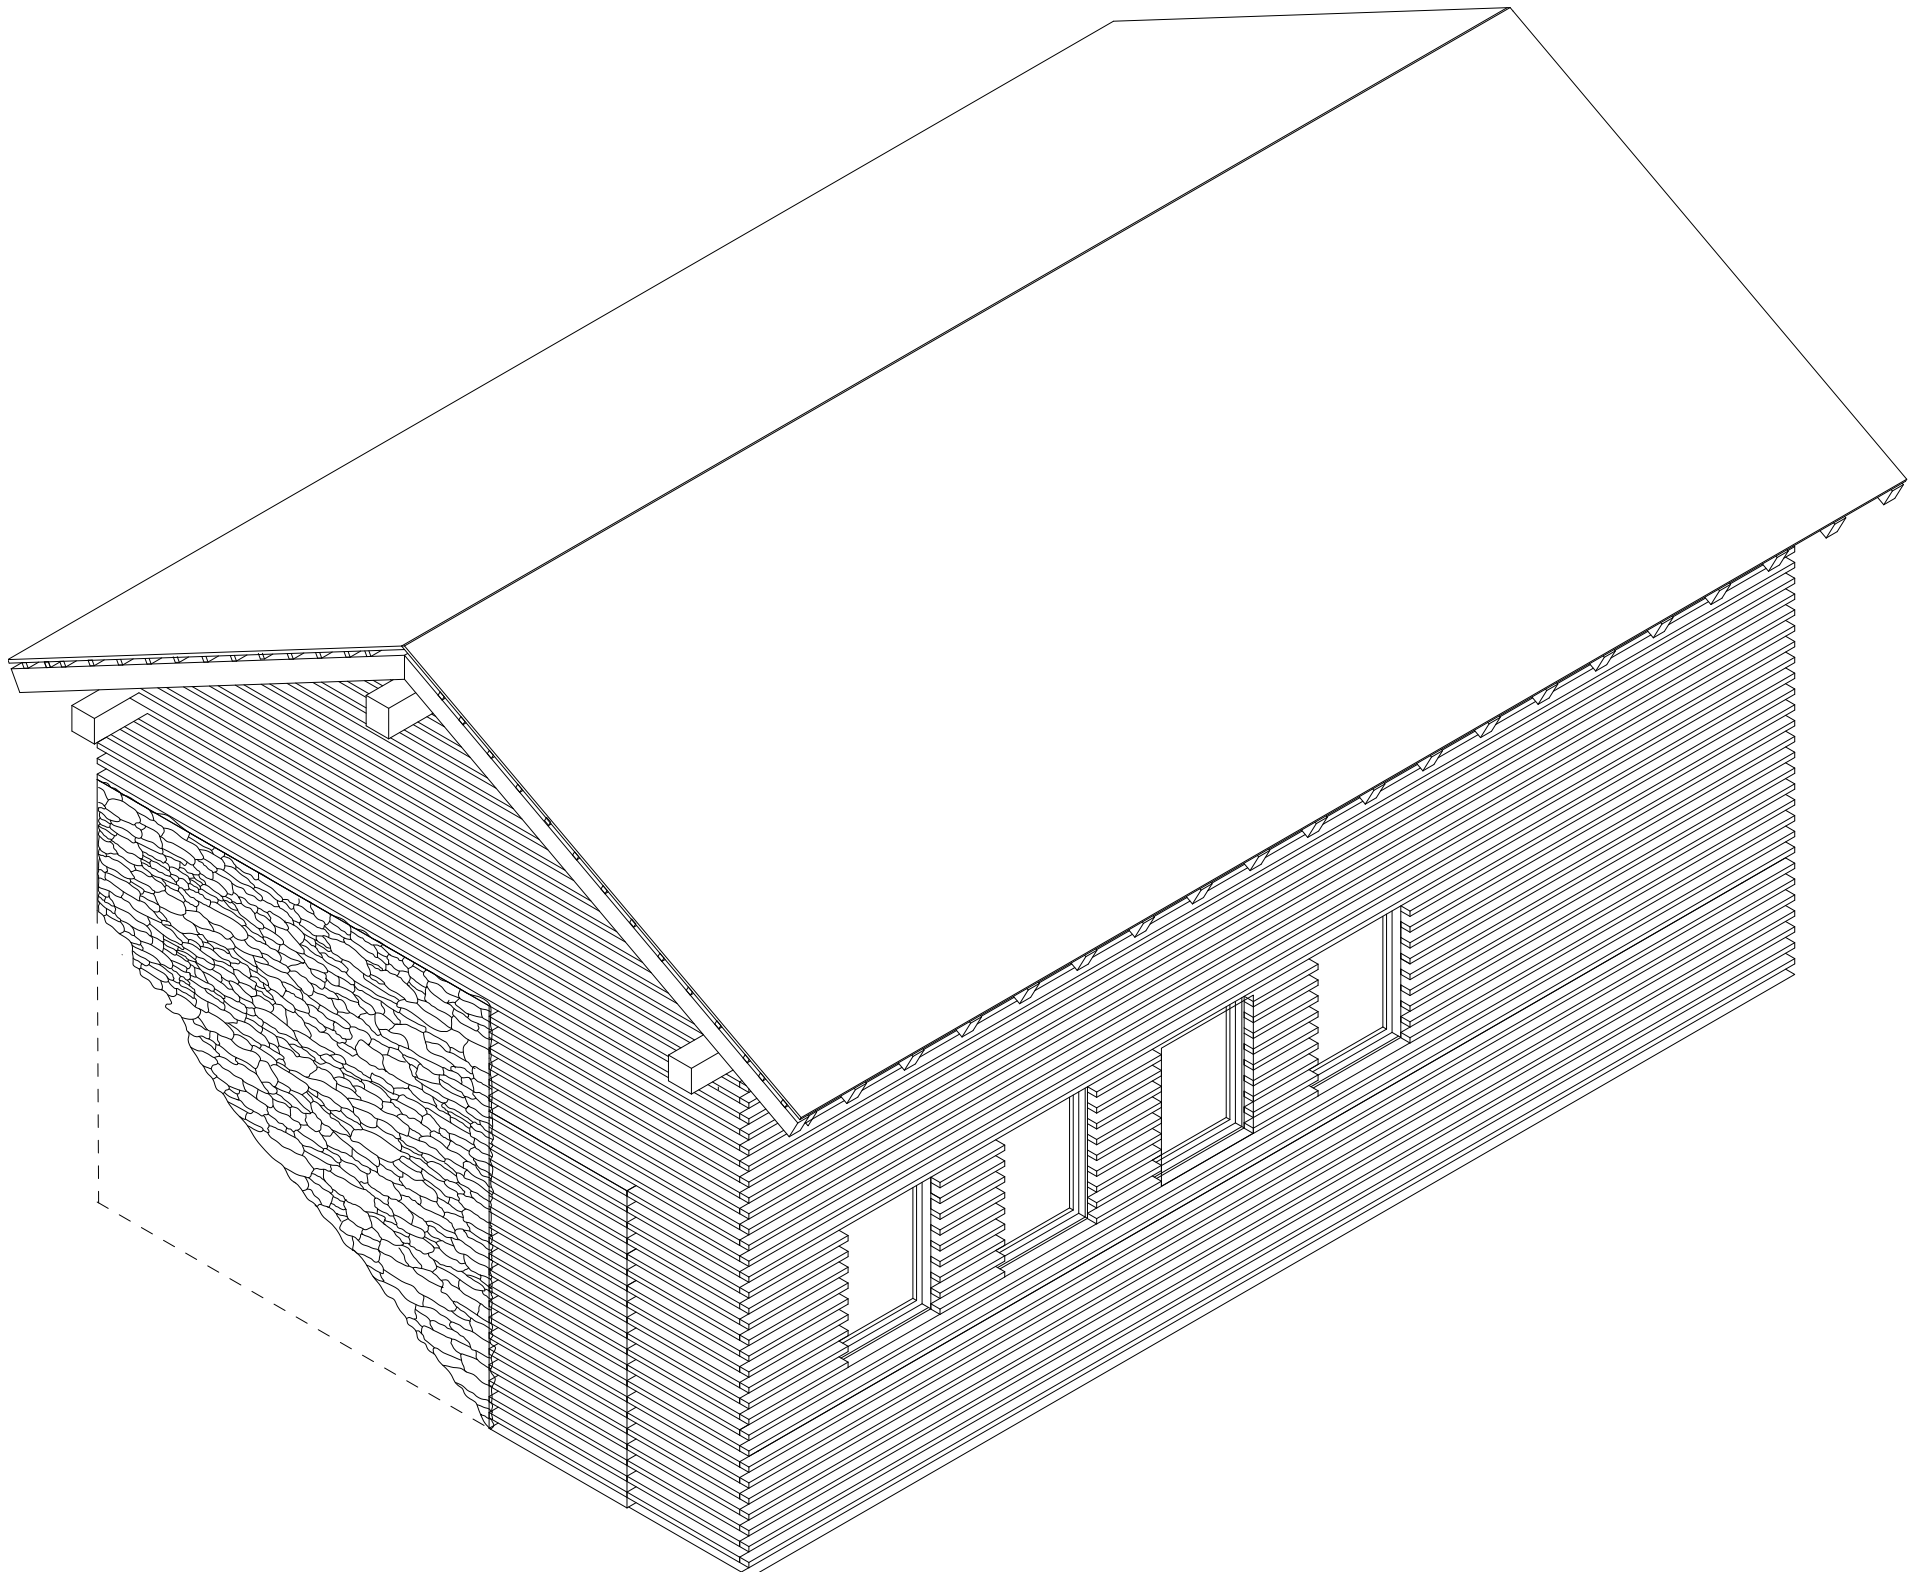


MODELLO 3D  
Fuori scala

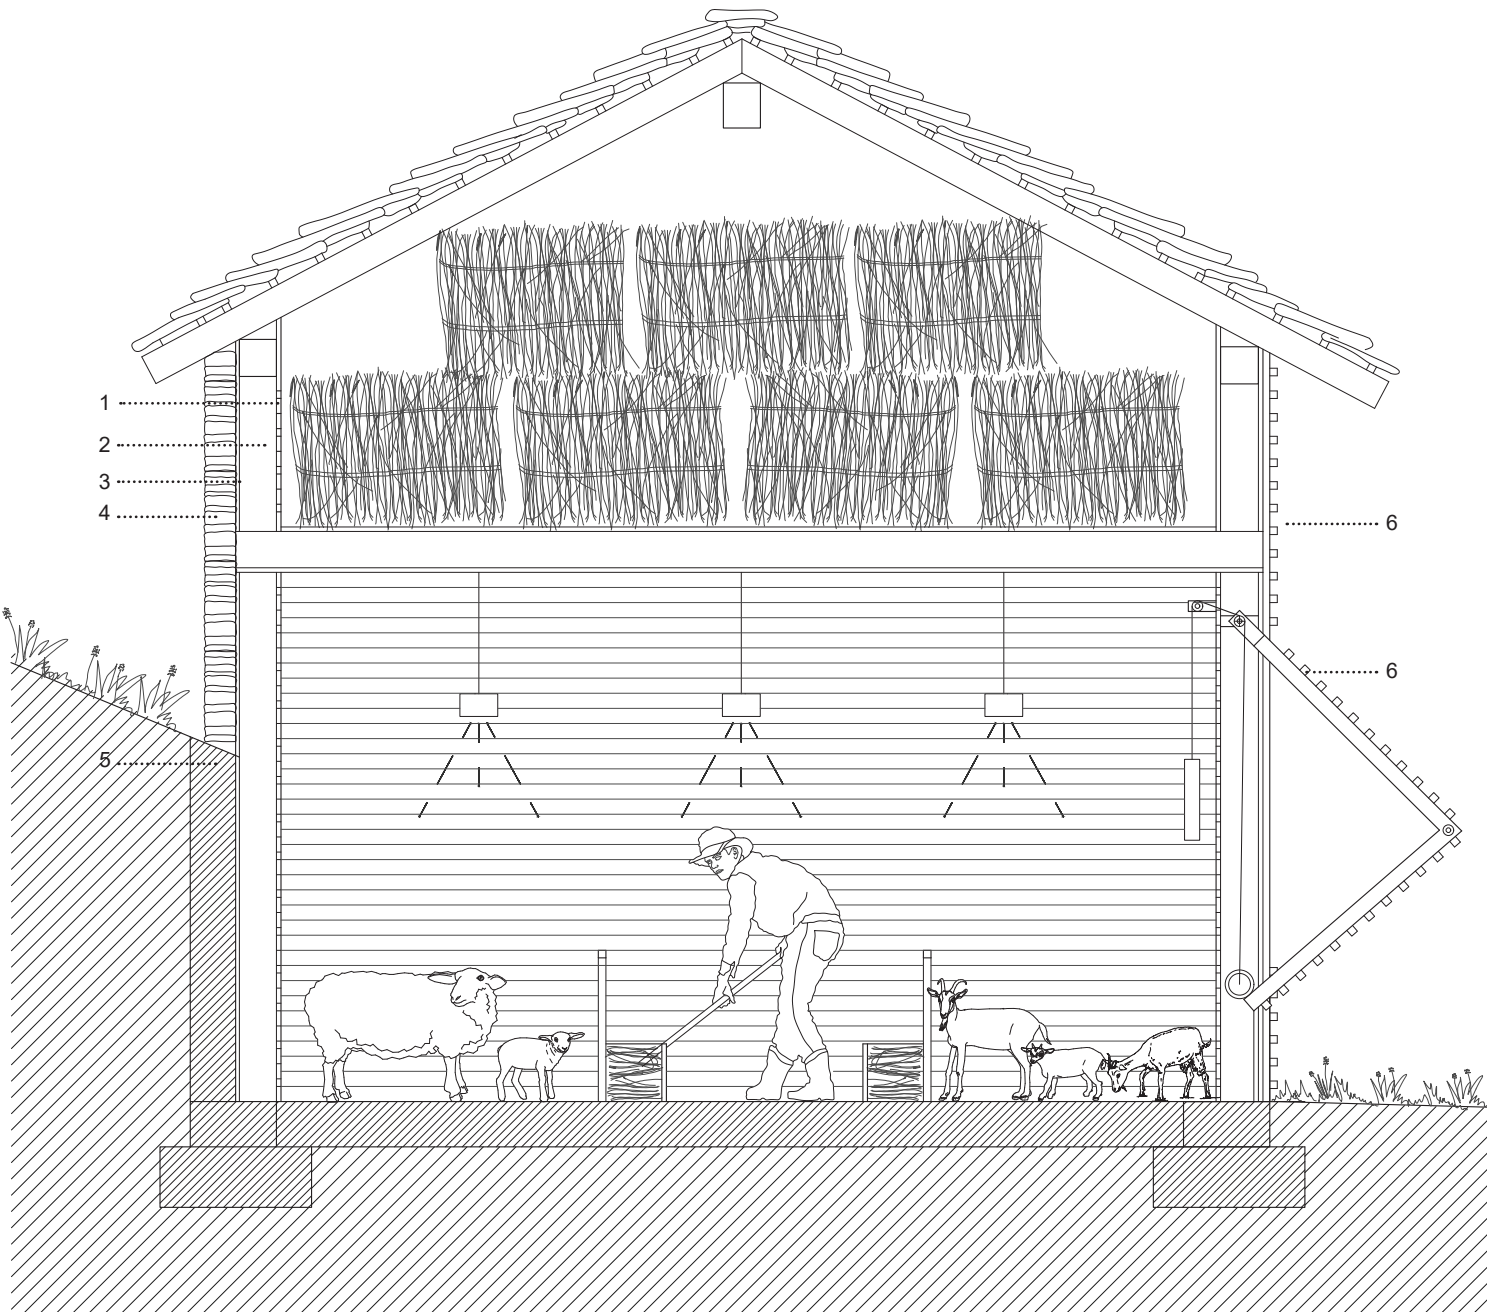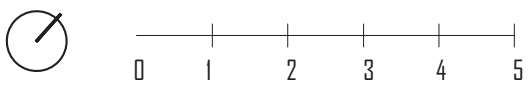

1. Tavolato in legno, 2.Montante verticale (portante) in legno, 3. Tavolato esterno in legno, 4. Pietre di rivestimento, 5. Setto in cemento armato di contenimento del terreno., 6. Rivestimento in isettili di legno 7. Portone ad apertura scorrevole verso l'alto.

SEZIONE TRASVERALE

Scala 1:50

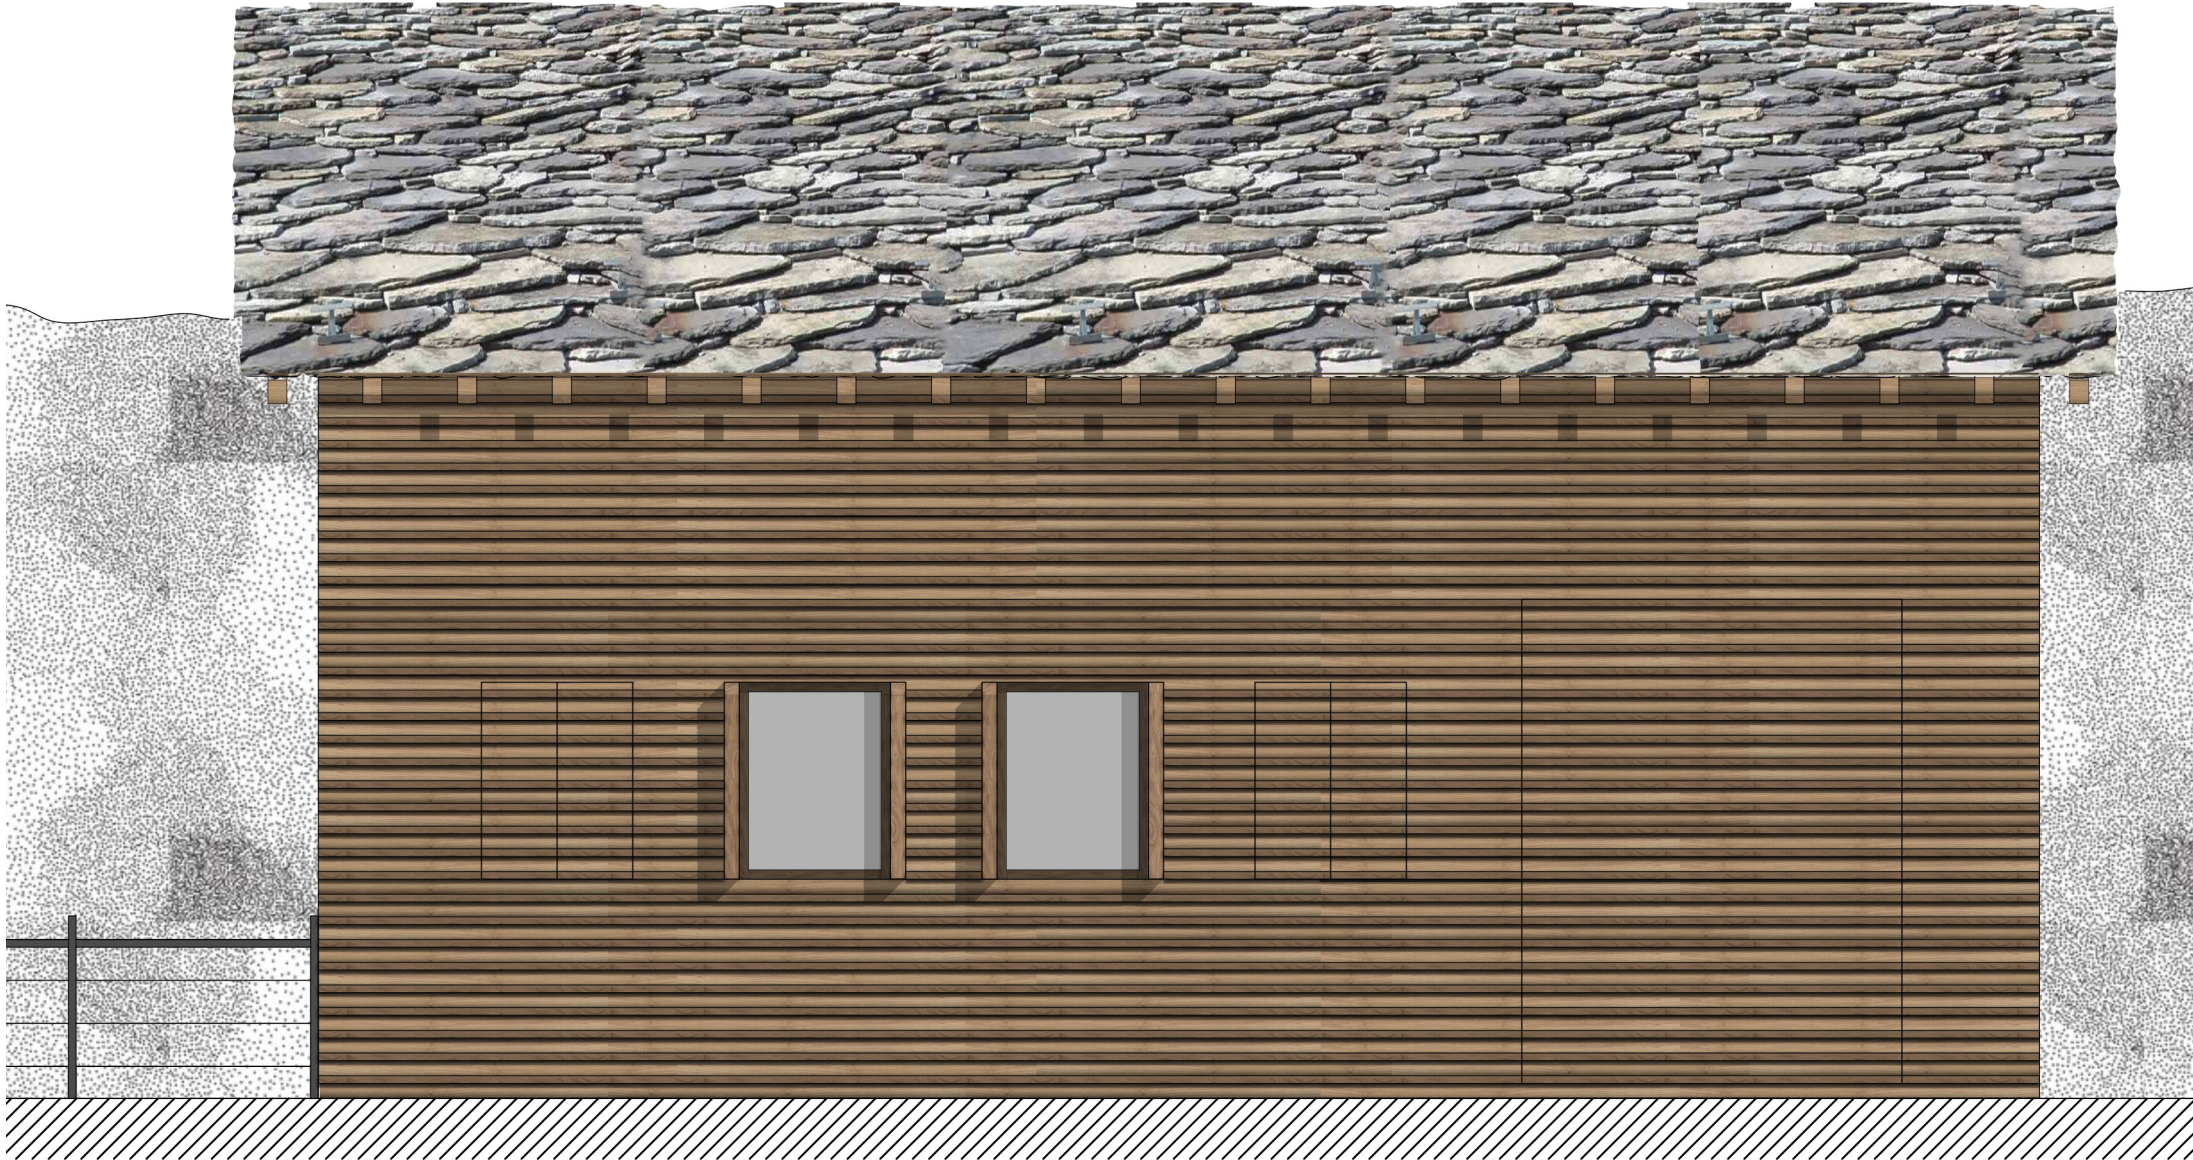

PROSPETTO SUD

Scala 1:50



PROSPETTO OVEST

Scala 1:50