

CERES: INQUADRAMENTO TERRITORIALE E PERCORSI DI INTERESSE



FUORI SCALA



Campanile di Santa
Marcellina
Fonte: immagine dell'autrice



Villa Broglia
Fonte: immagine
dell'autrice



Hotel Valli di Lanzo
Fonte: immagine
dell'autrice



Hotel Ceres
Fonte: immagine
dell'autrice




Chiesa Assunzione di
Maria Vergine
Fonte: immagine dell'autrice



Cappella di Ceres
Fonte: immagine
dell'autrice



Ponte della Vana
Fonte: immagine di
Gemma Verzino

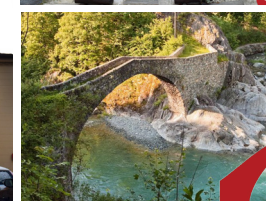


Stazione di Ceres
Fonte: immagine
dell'autrice




Legenda

- Vie principali
- Vie secondarie
- Strada provinciale SP1
- Percorso automobilistico
- Percorso pedonale
stazione - Villa Broglia
- Percorso turistico Ceres


- Percorso escursionistico
Ceres - Santuario Santa Cristina
- Piazze Ceres
- Fiume Stura
- Alberghi
- Villa Broglia

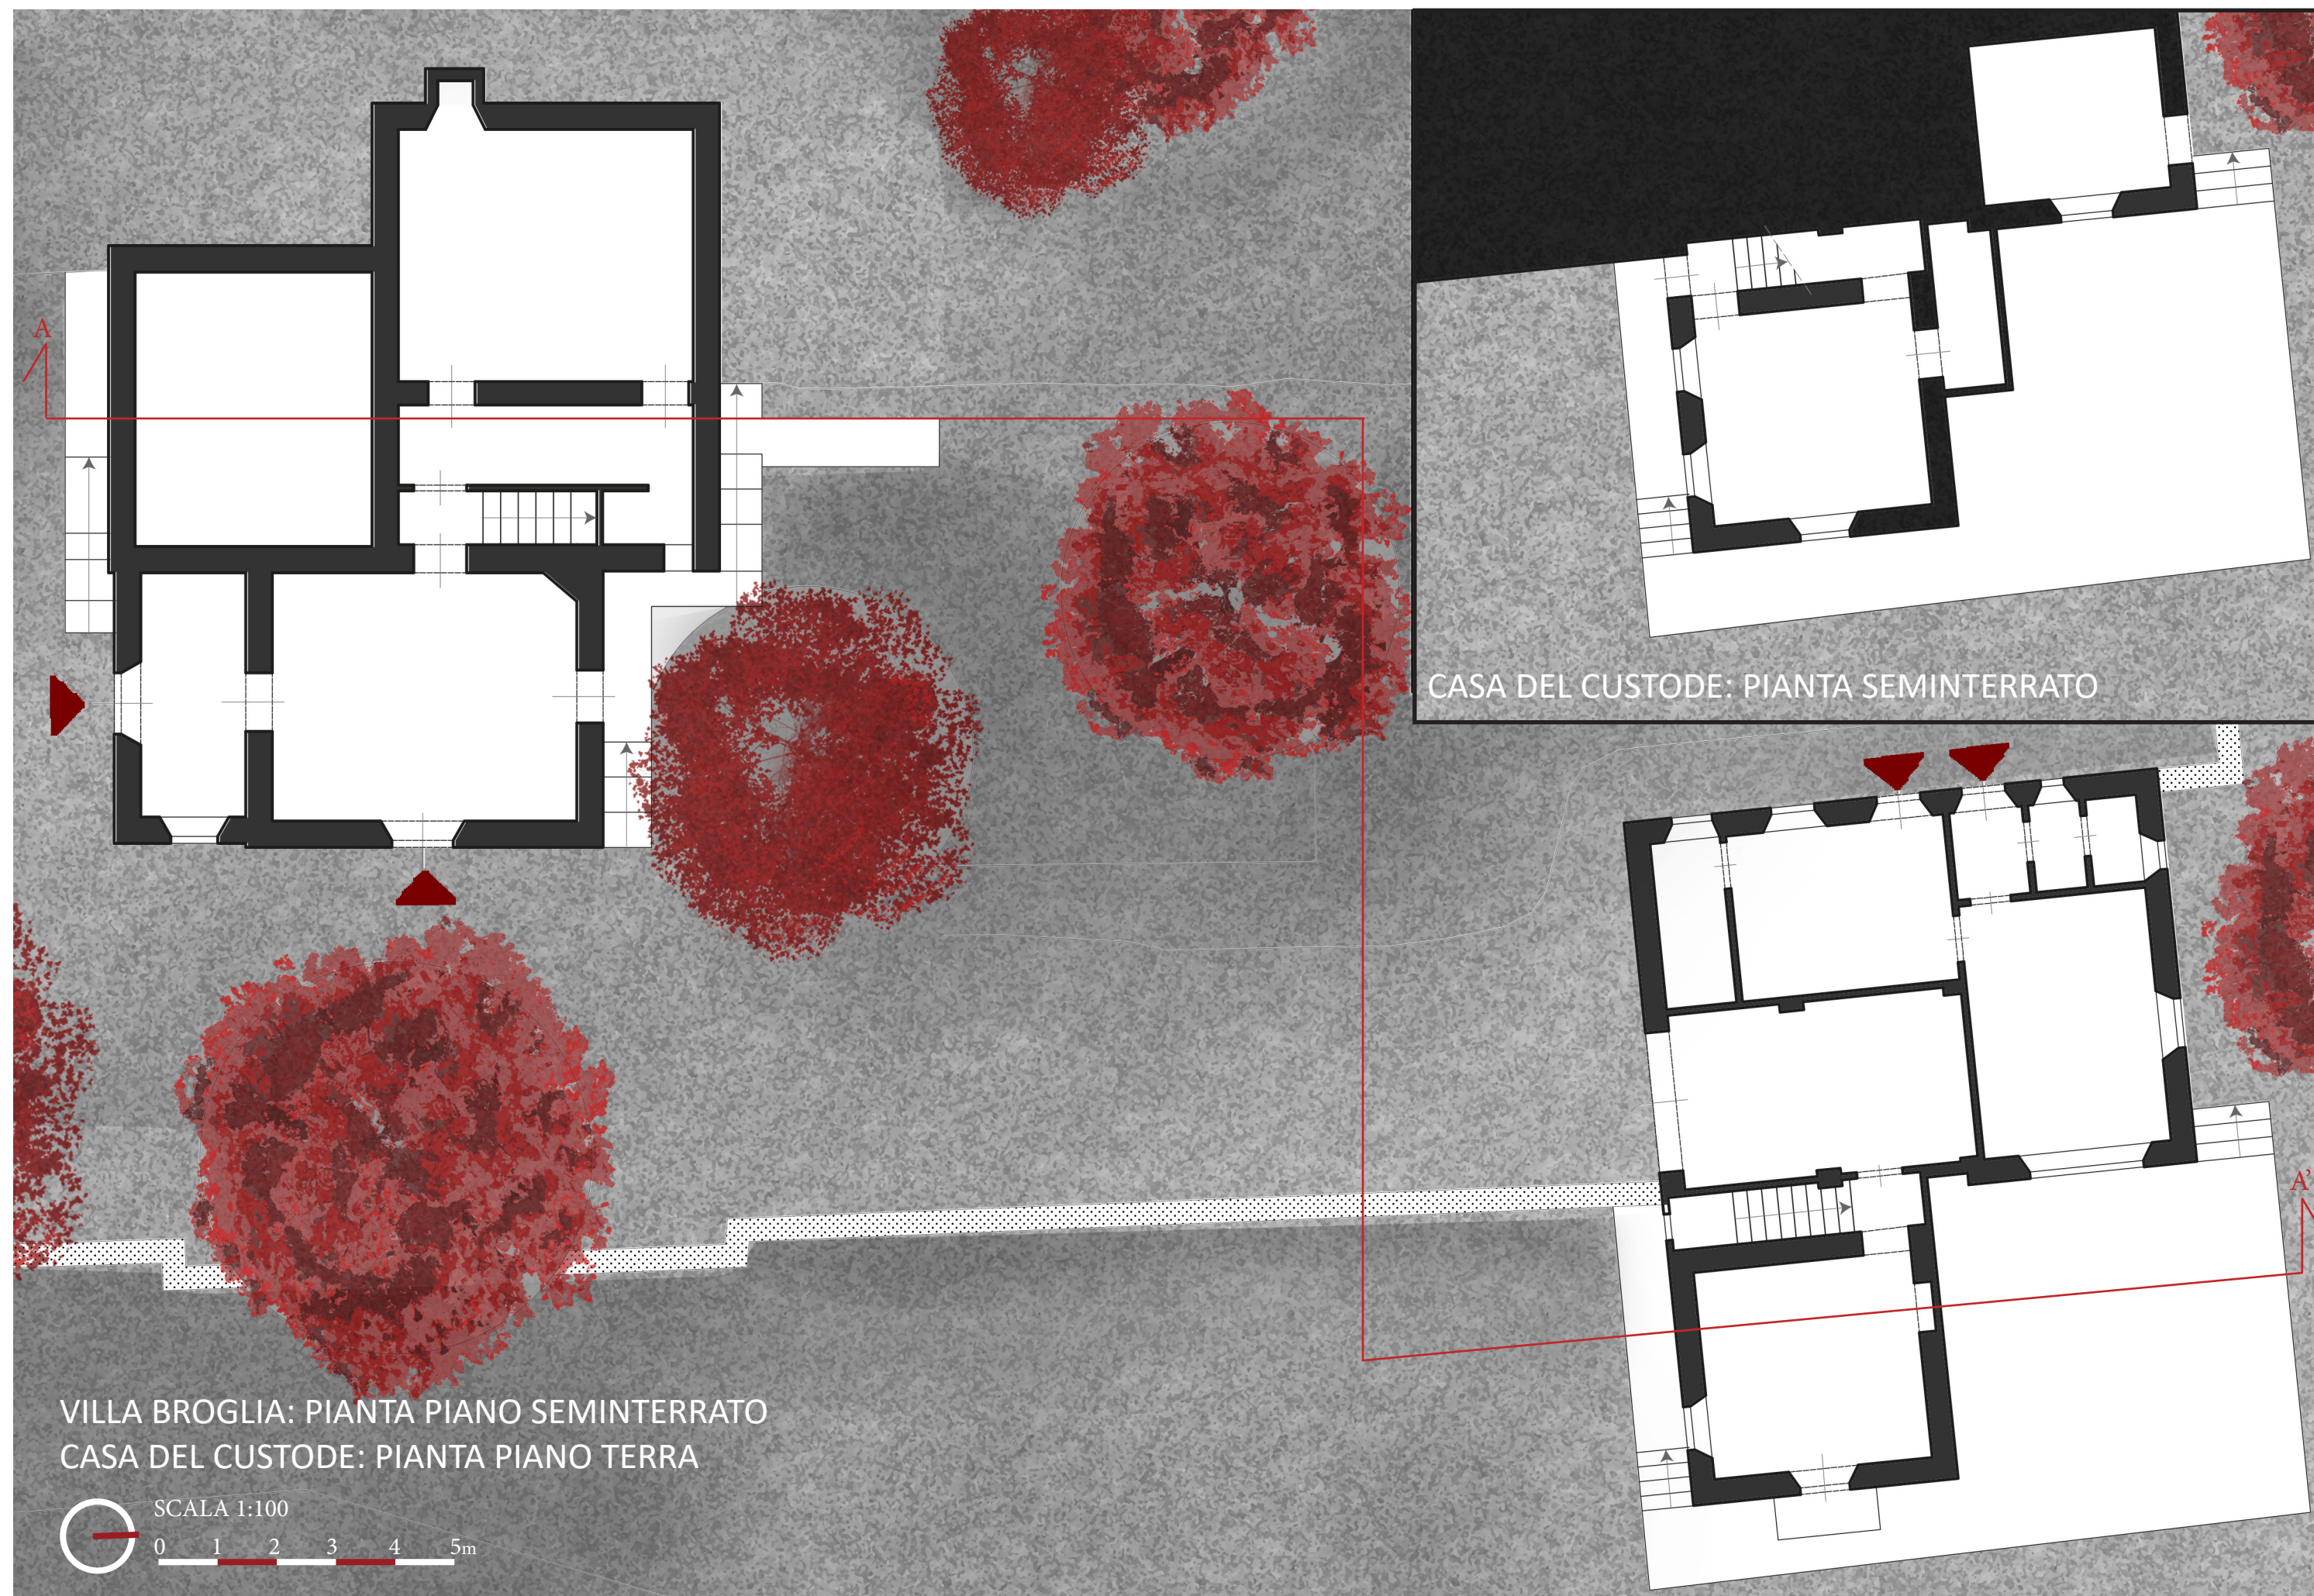

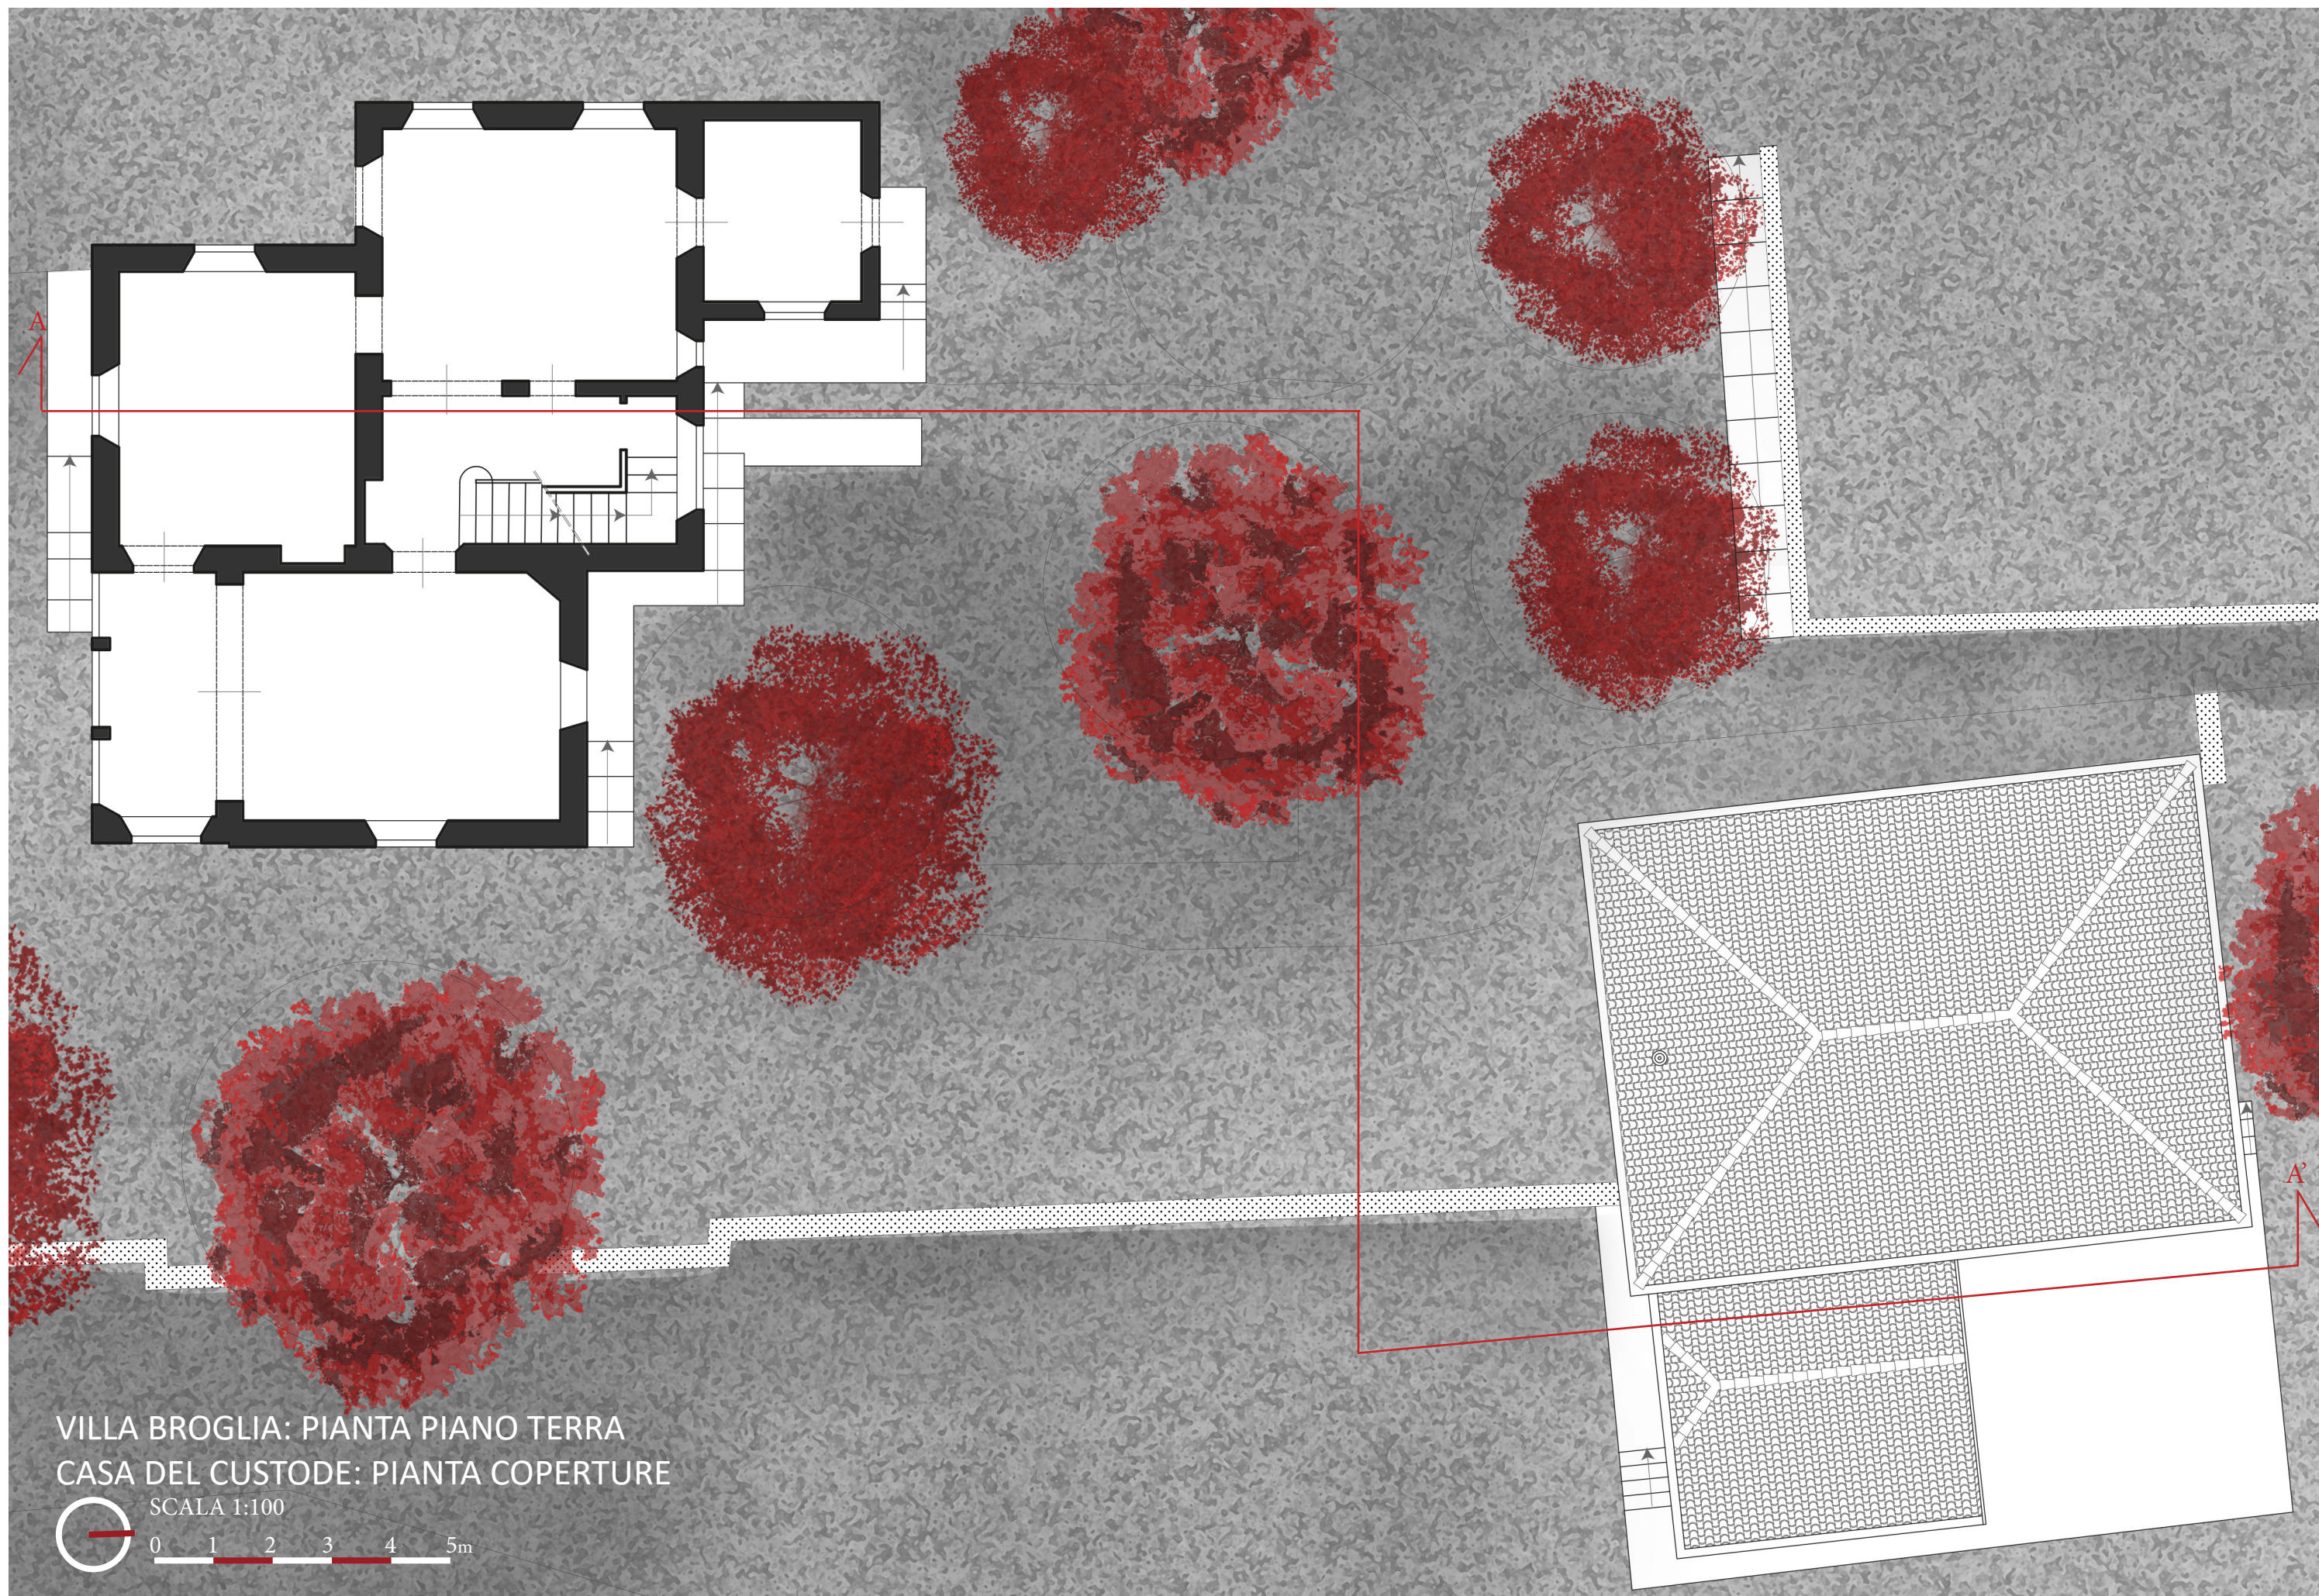


VILLA BROGLIA: PIANTA PIANO TERRA
CASA DEL CUSTODE: PIANTA COPERTURE

SCALA 1:100
0 1 2 3 4 5m

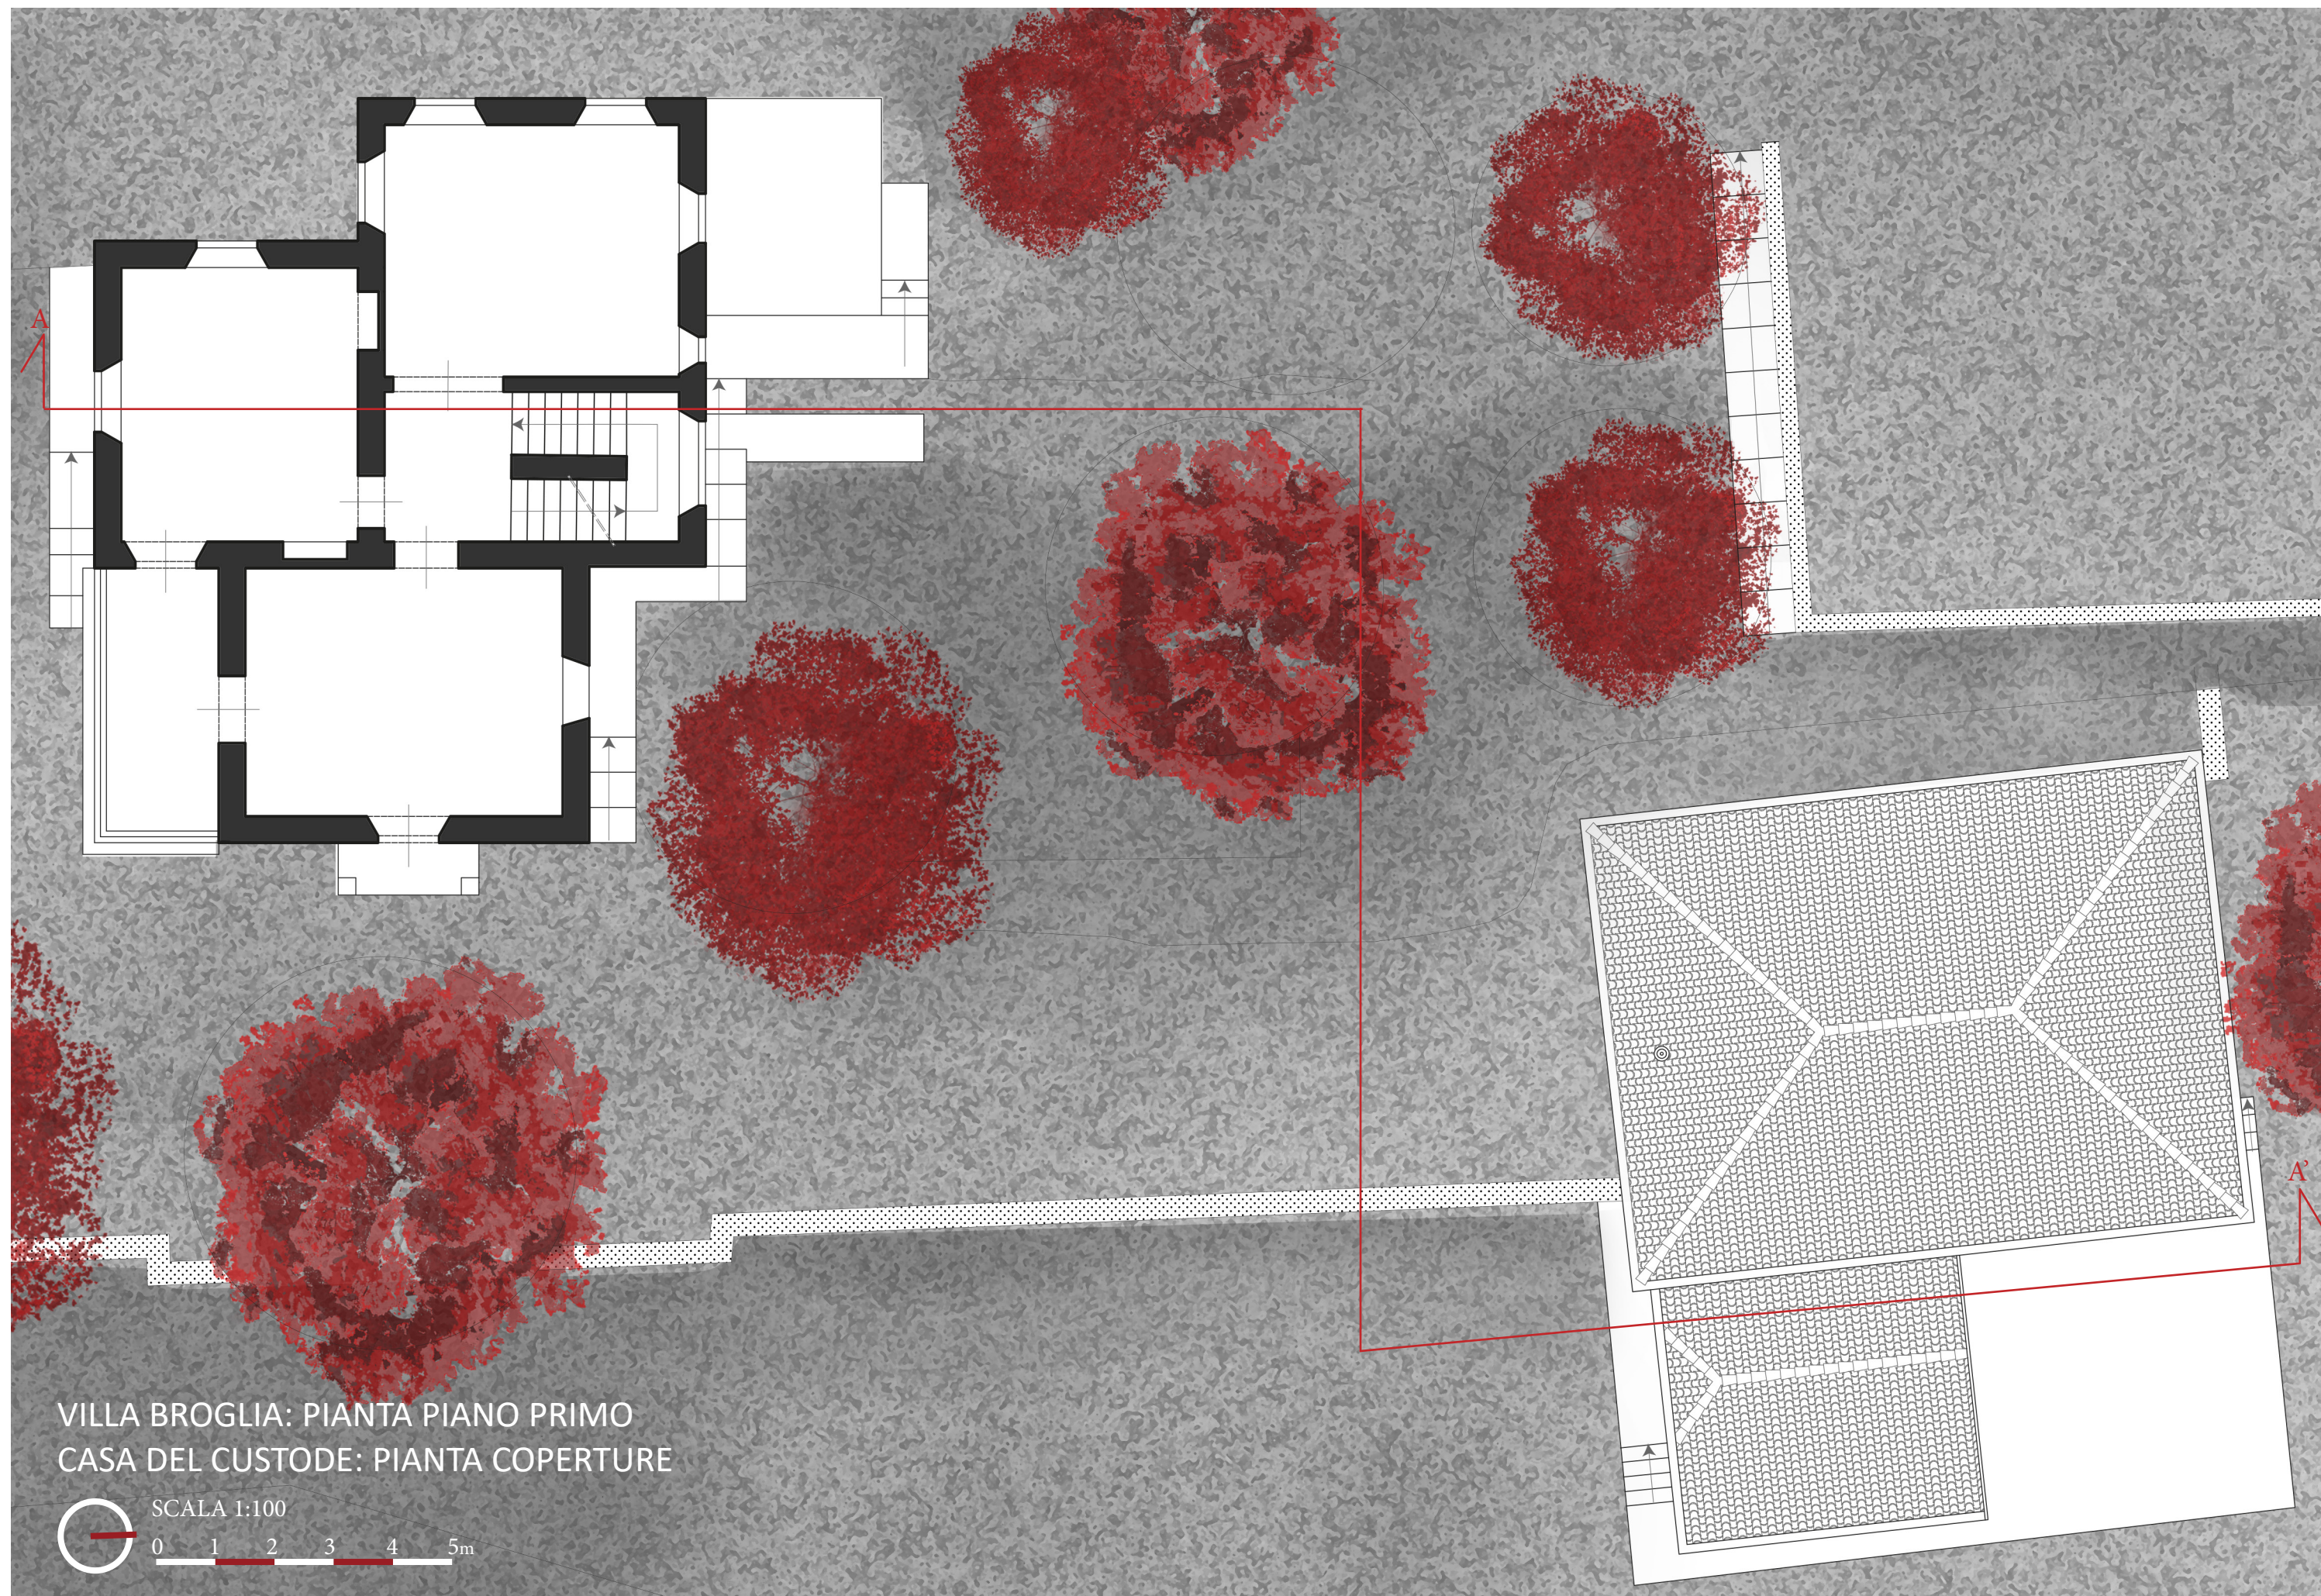


VILLA BROGLIA: PIANTA PIANO PRIMO
CASA DEL CUSTODE: PIANTA COPERTURE

SCALA 1:100
0 1 2 3 4 5m

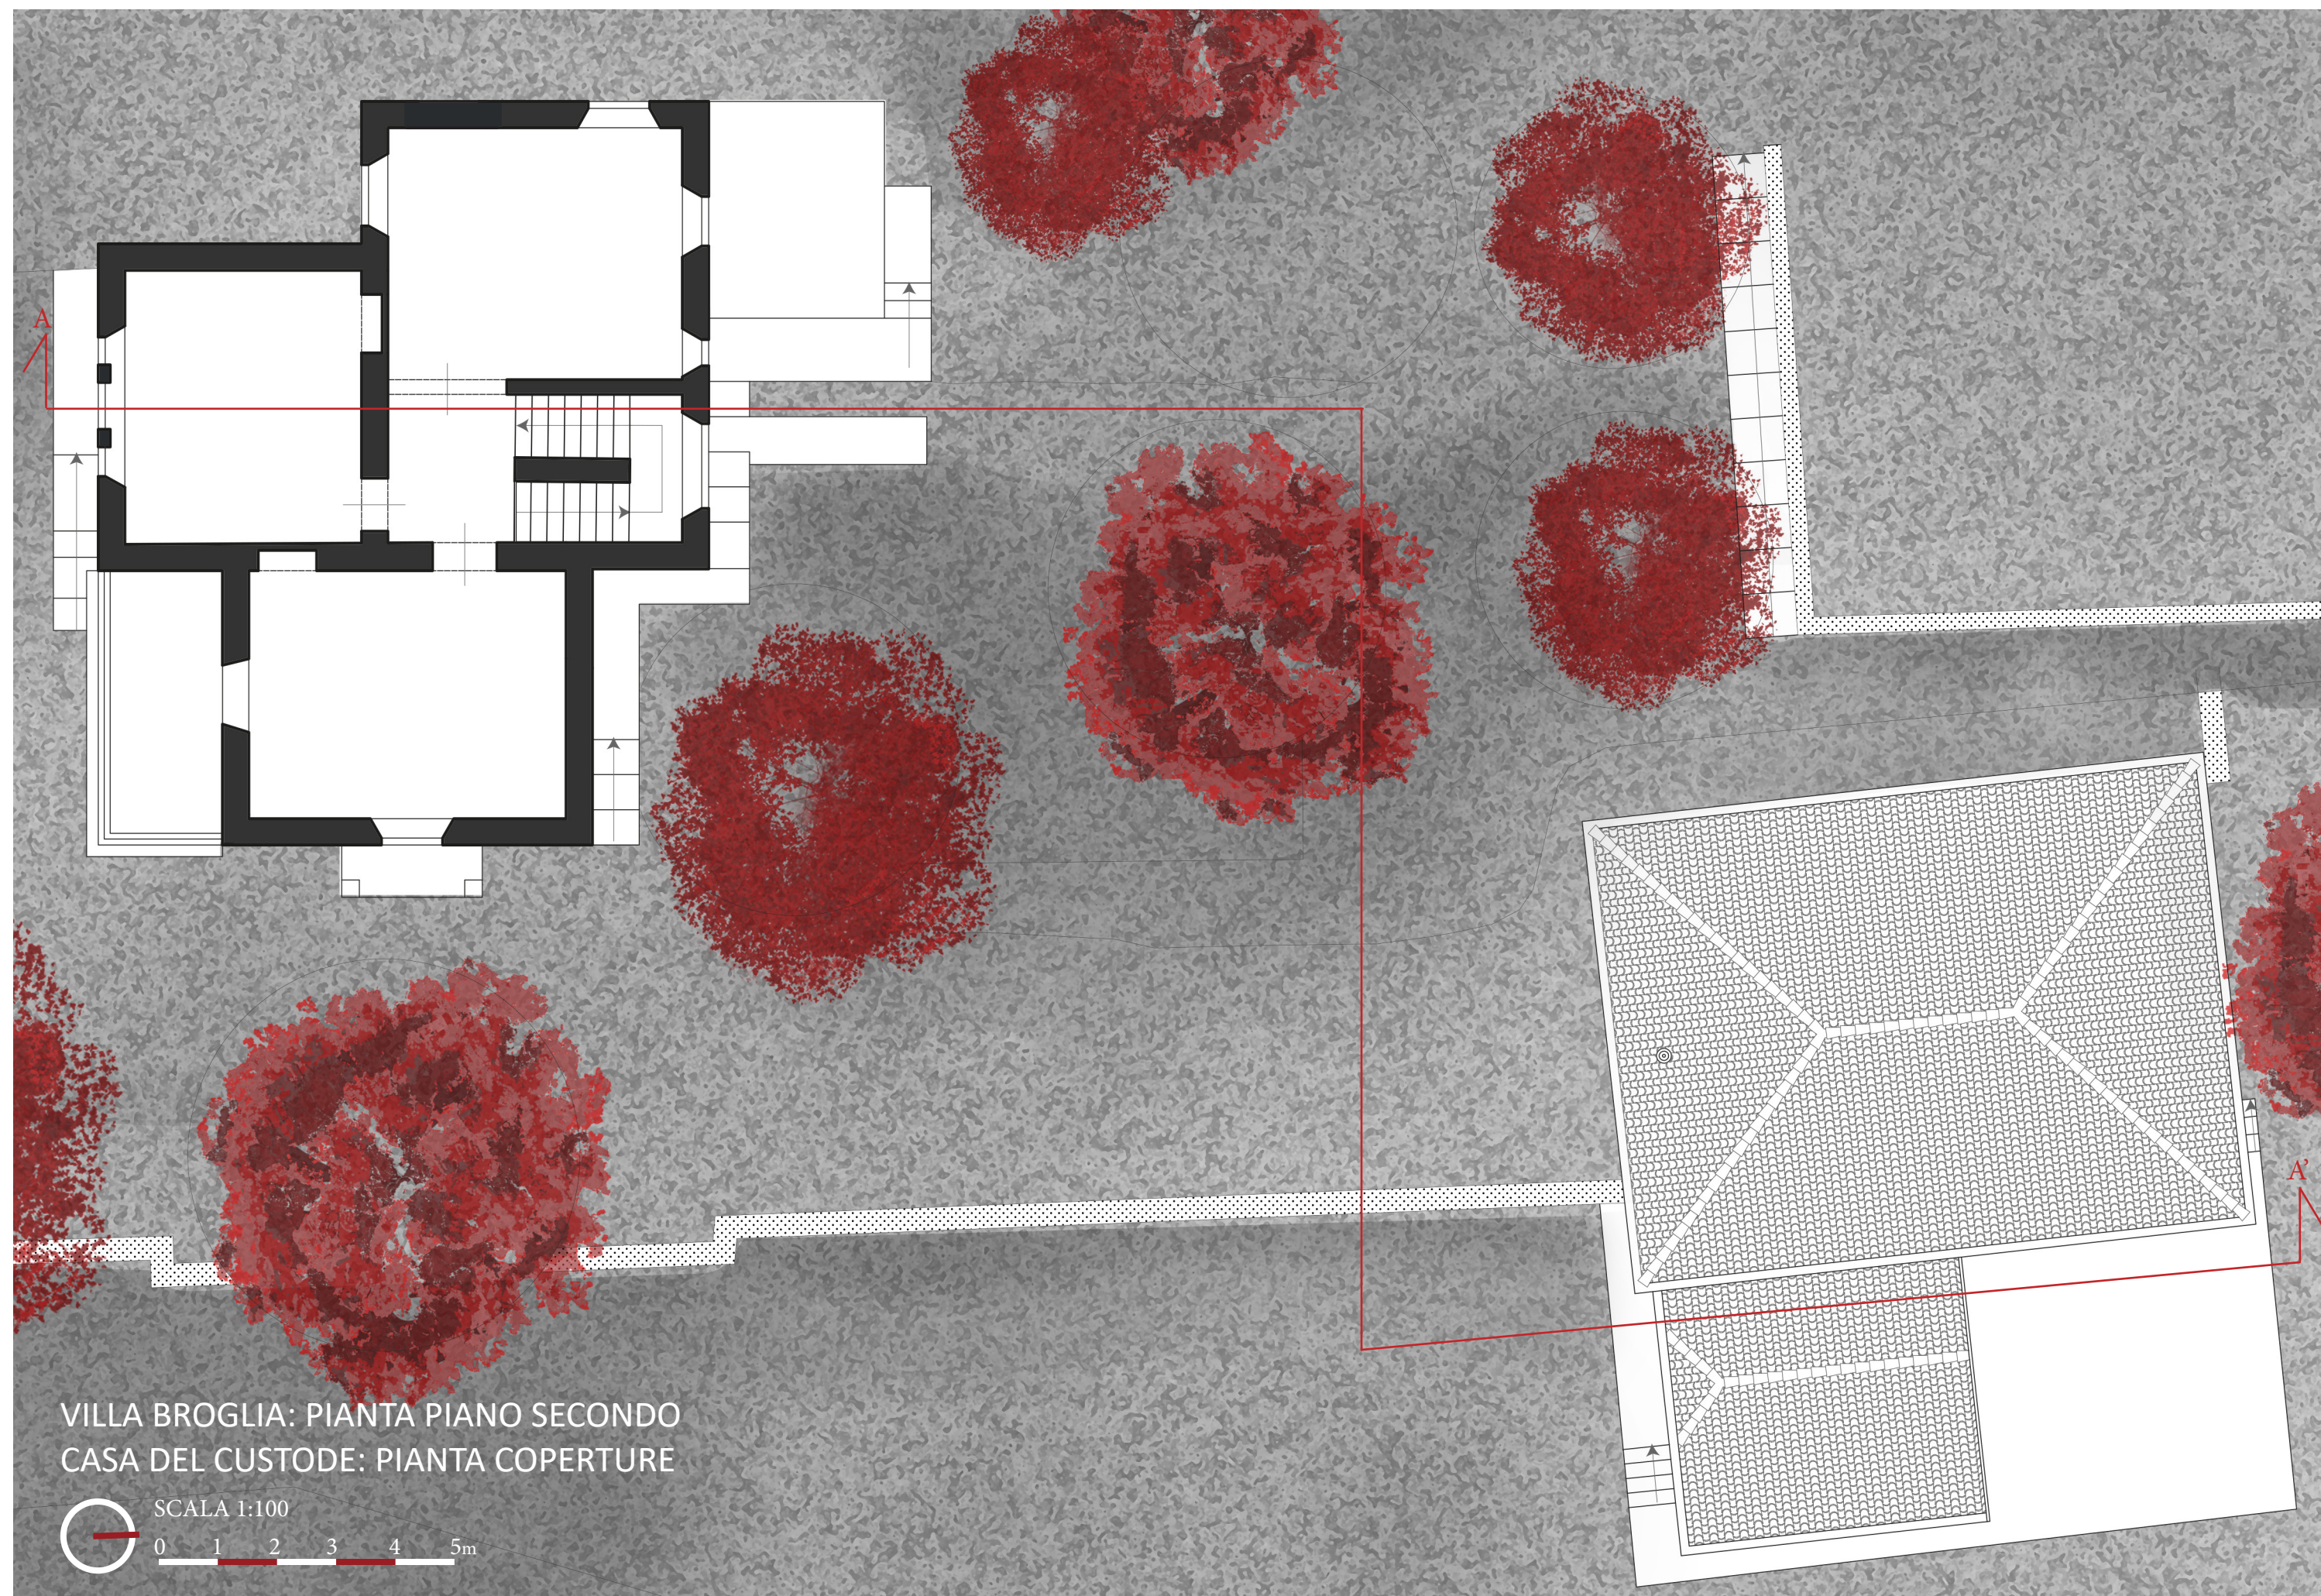


VILLA BROGLIA: PIANTA PIANO SECONDO
CASA DEL CUSTODE: PIANTA COPERTURE

SCALA 1:100
0 1 2 3 4 5m

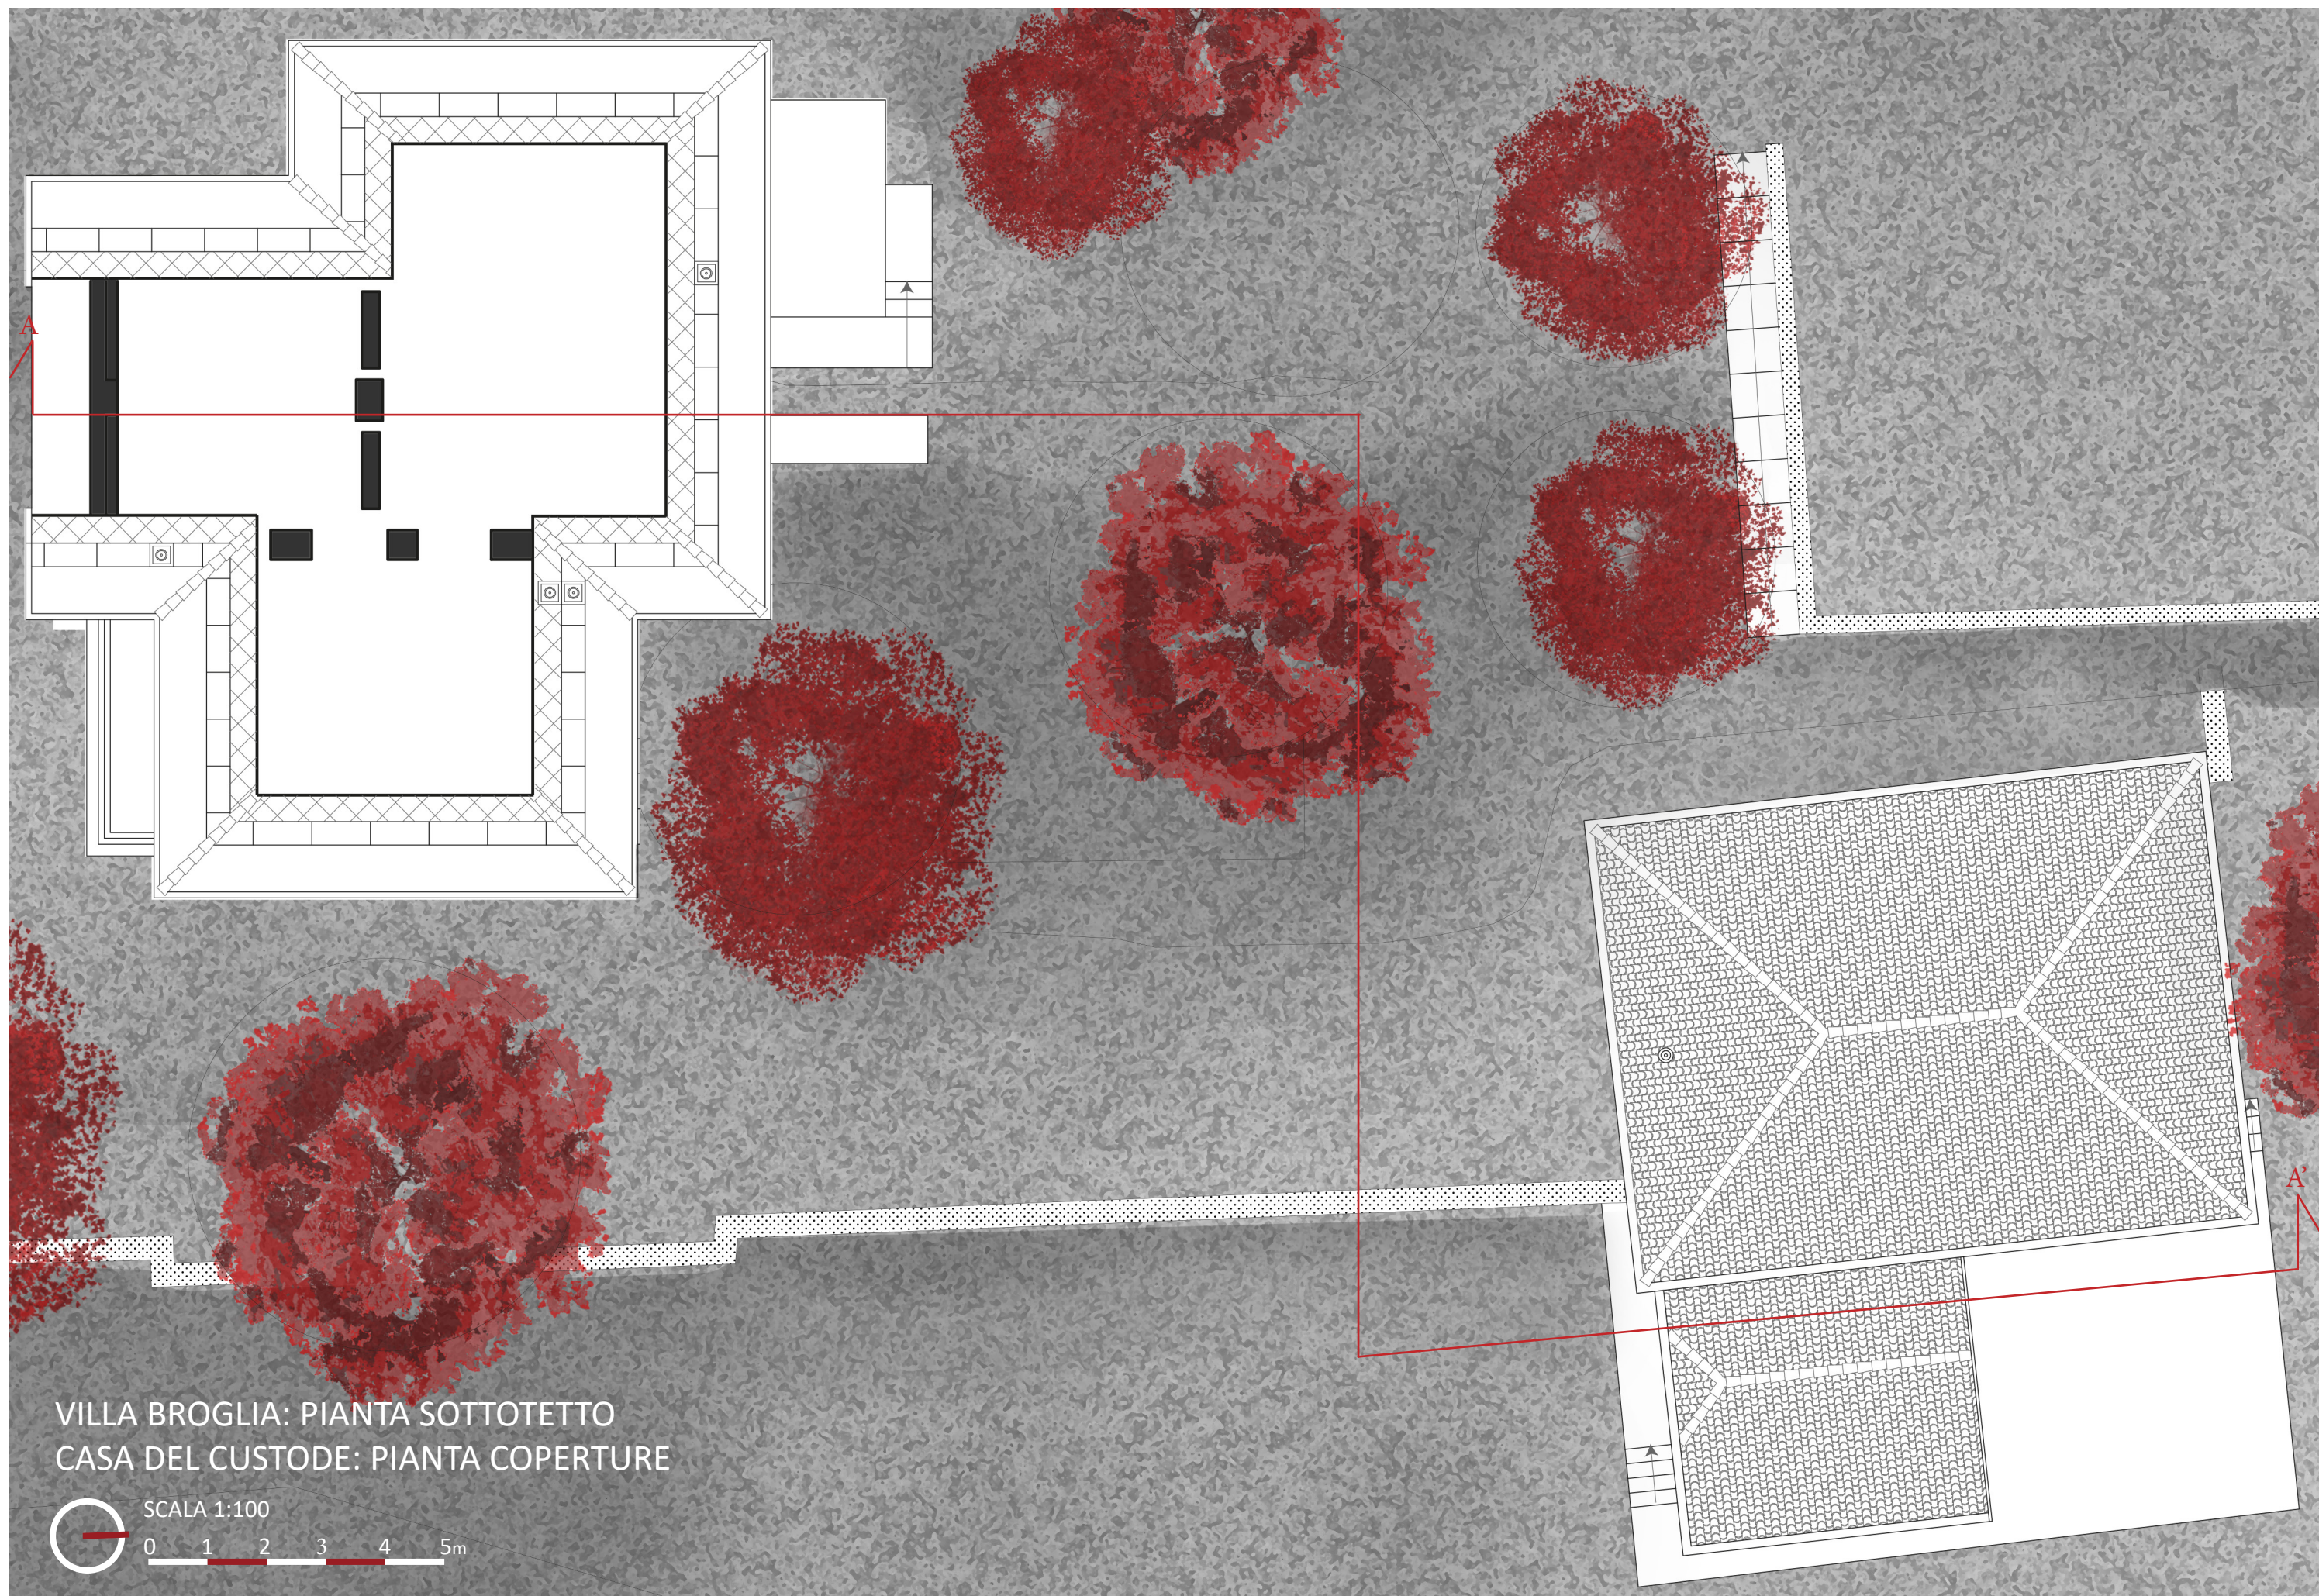

VILLA BROGLIA: PIANTA SOTTOTETTO
CASA DEL CUSTODE: PIANTA COPERTURE

SCALA 1:100
0 1 2 3 4 5m

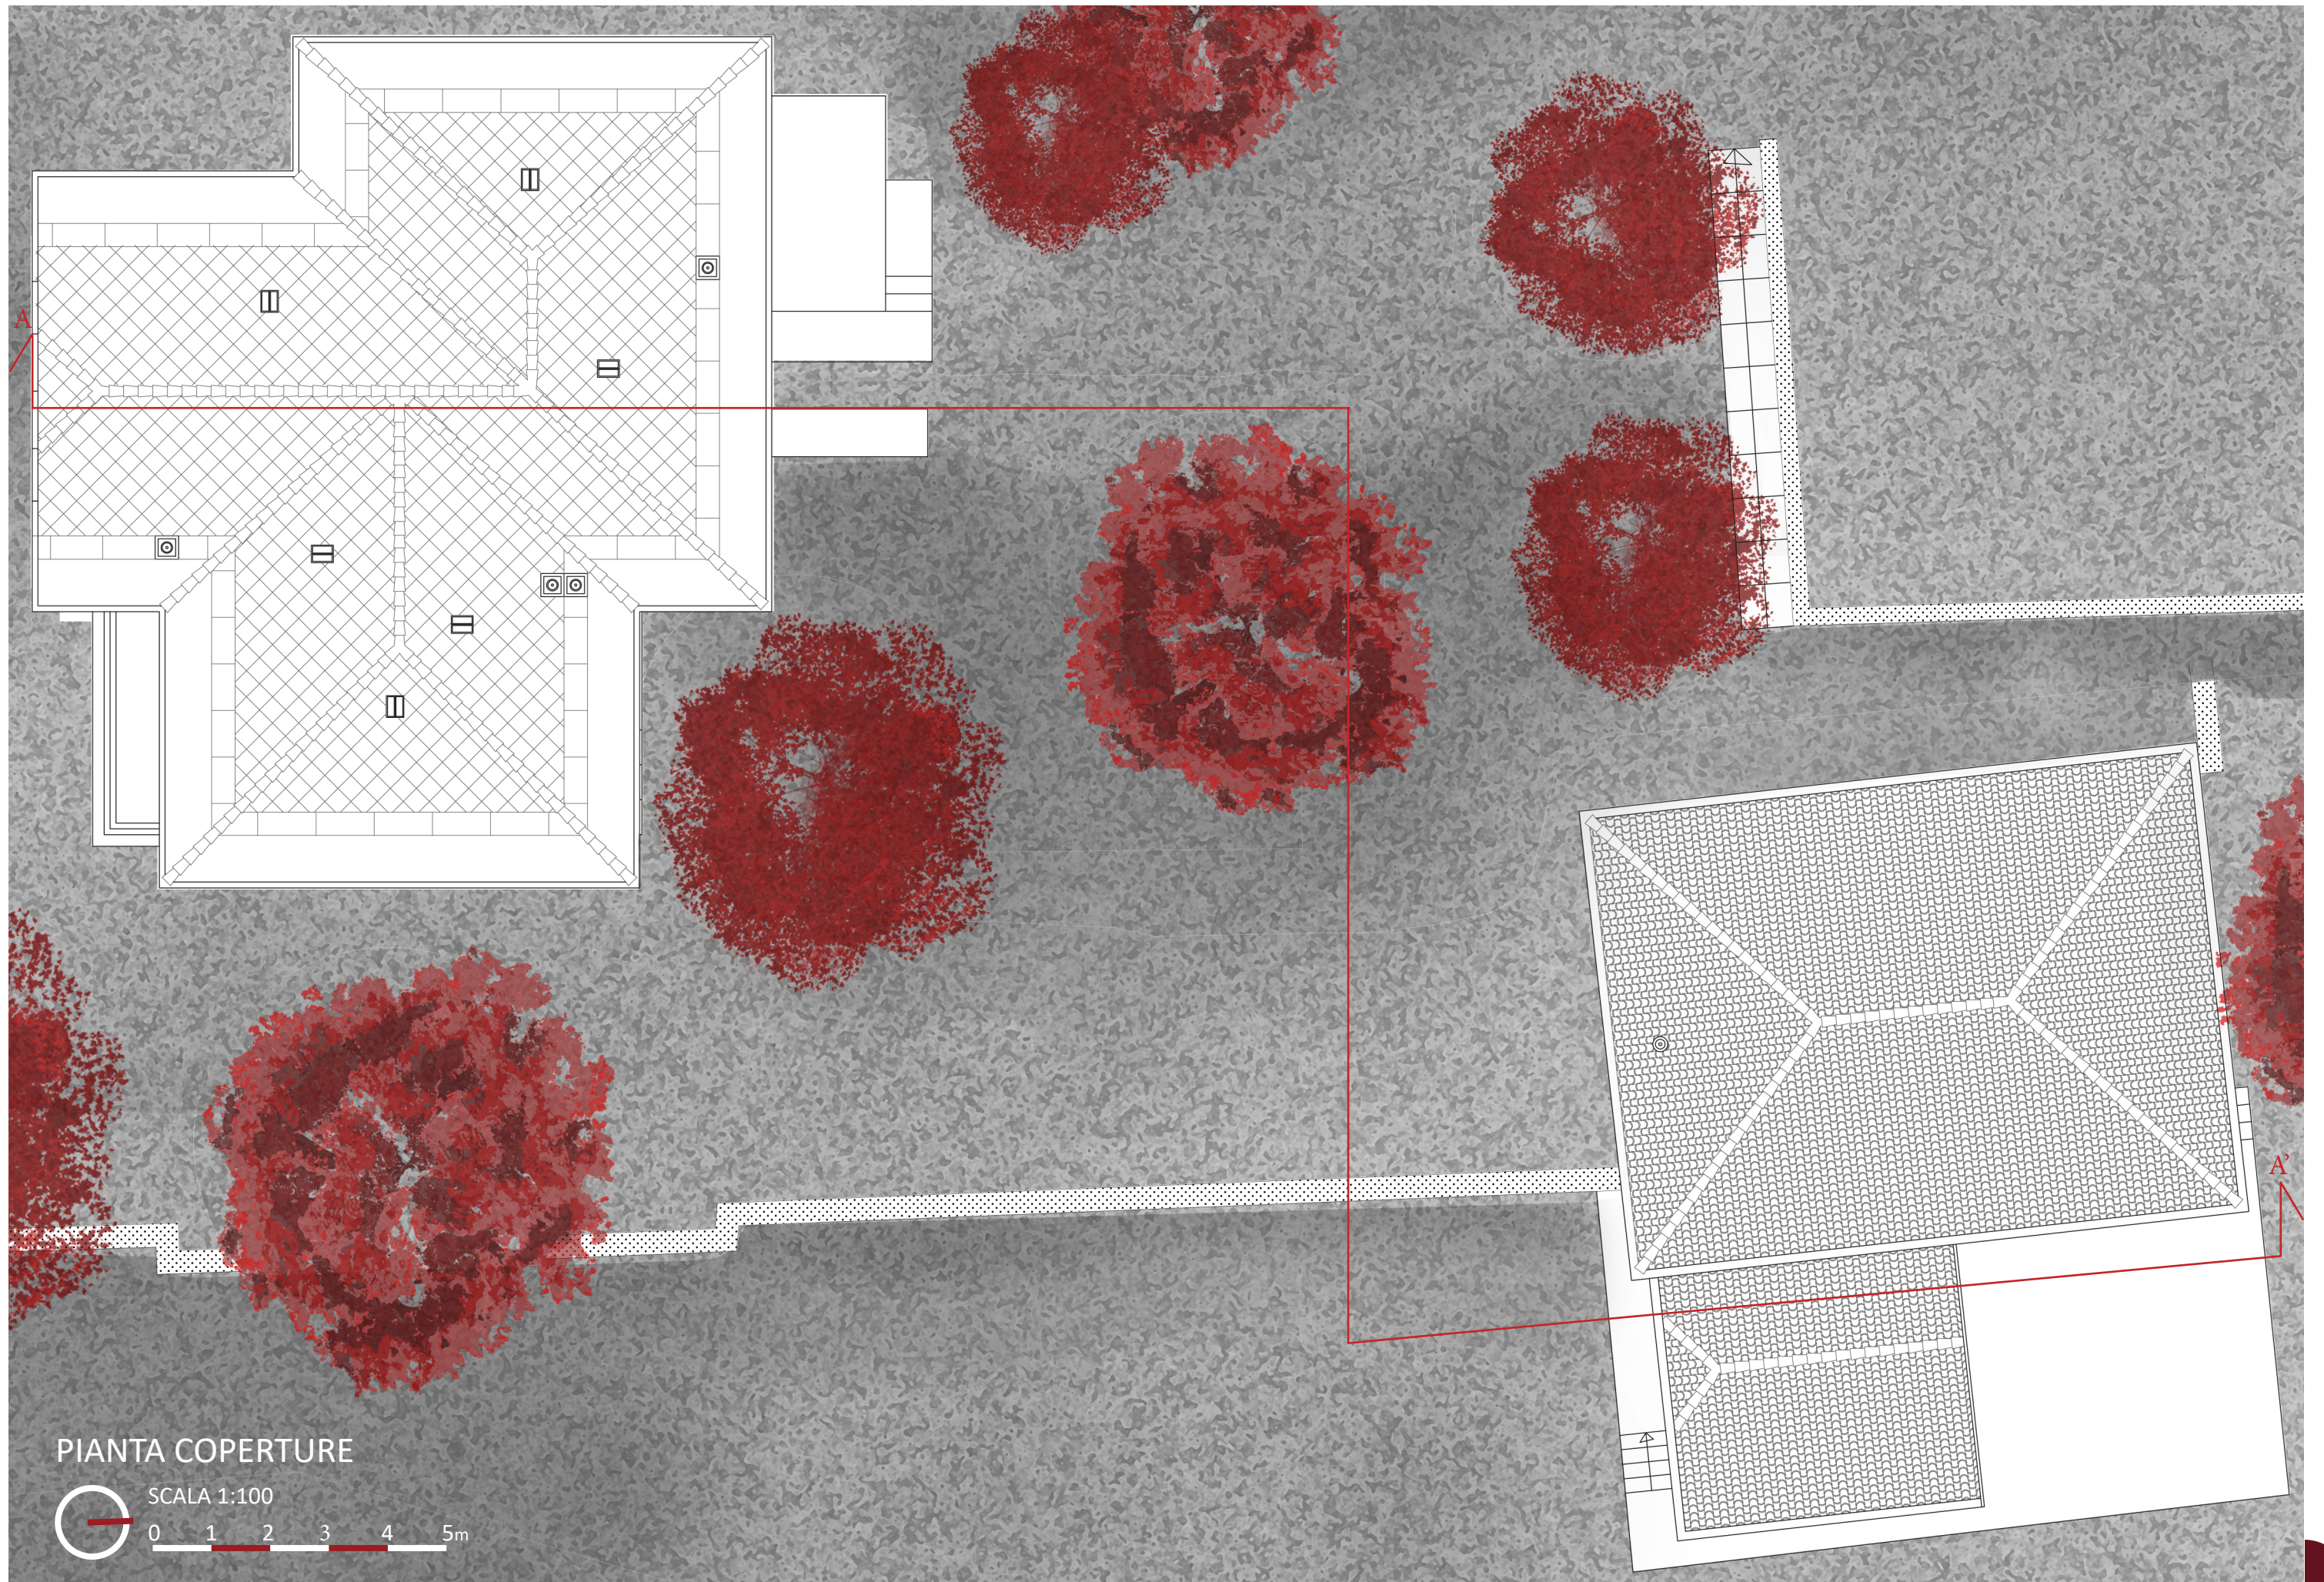





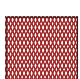

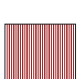
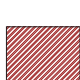
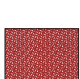
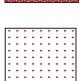

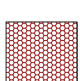
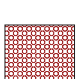


PIANTA COPERTURE




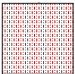

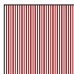

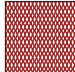

SCALA 1:100
0 1 2 3 4 5m

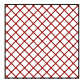

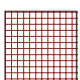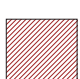Legenda

-  Patina
-  Deposito superficiale
-  Distacco
-  Alterazione cromatica
-  Macchia
-  Presenza di vegetazione
-  Patina biologica
-  Fratturazione o fessurazione
-  Mancanza o lacuna
-  Erosione
-  Esfoliazione
-  Incrostazione
-  Processo di ossidazione degli elementi ferrosi
-  Risarcitura incongrua
-  Concrezione

Legenda


| | | | | | |
|---|-----------------------|---|------------------------------|---|--|
|  | Deposito superficiale |  | Fratturazione o fessurazione |  | Presenza di vegetazione |
|  | Distacco |  | Erosione |  | Mancanza o lacuna |
|  | Macchia |  | Patina biologica |  | Processo di ossidazione degli elementi ferrosi |



PROSPETTO OVEST
stato di fatto

SCALA 1:100

0 1 2 3 4 5m

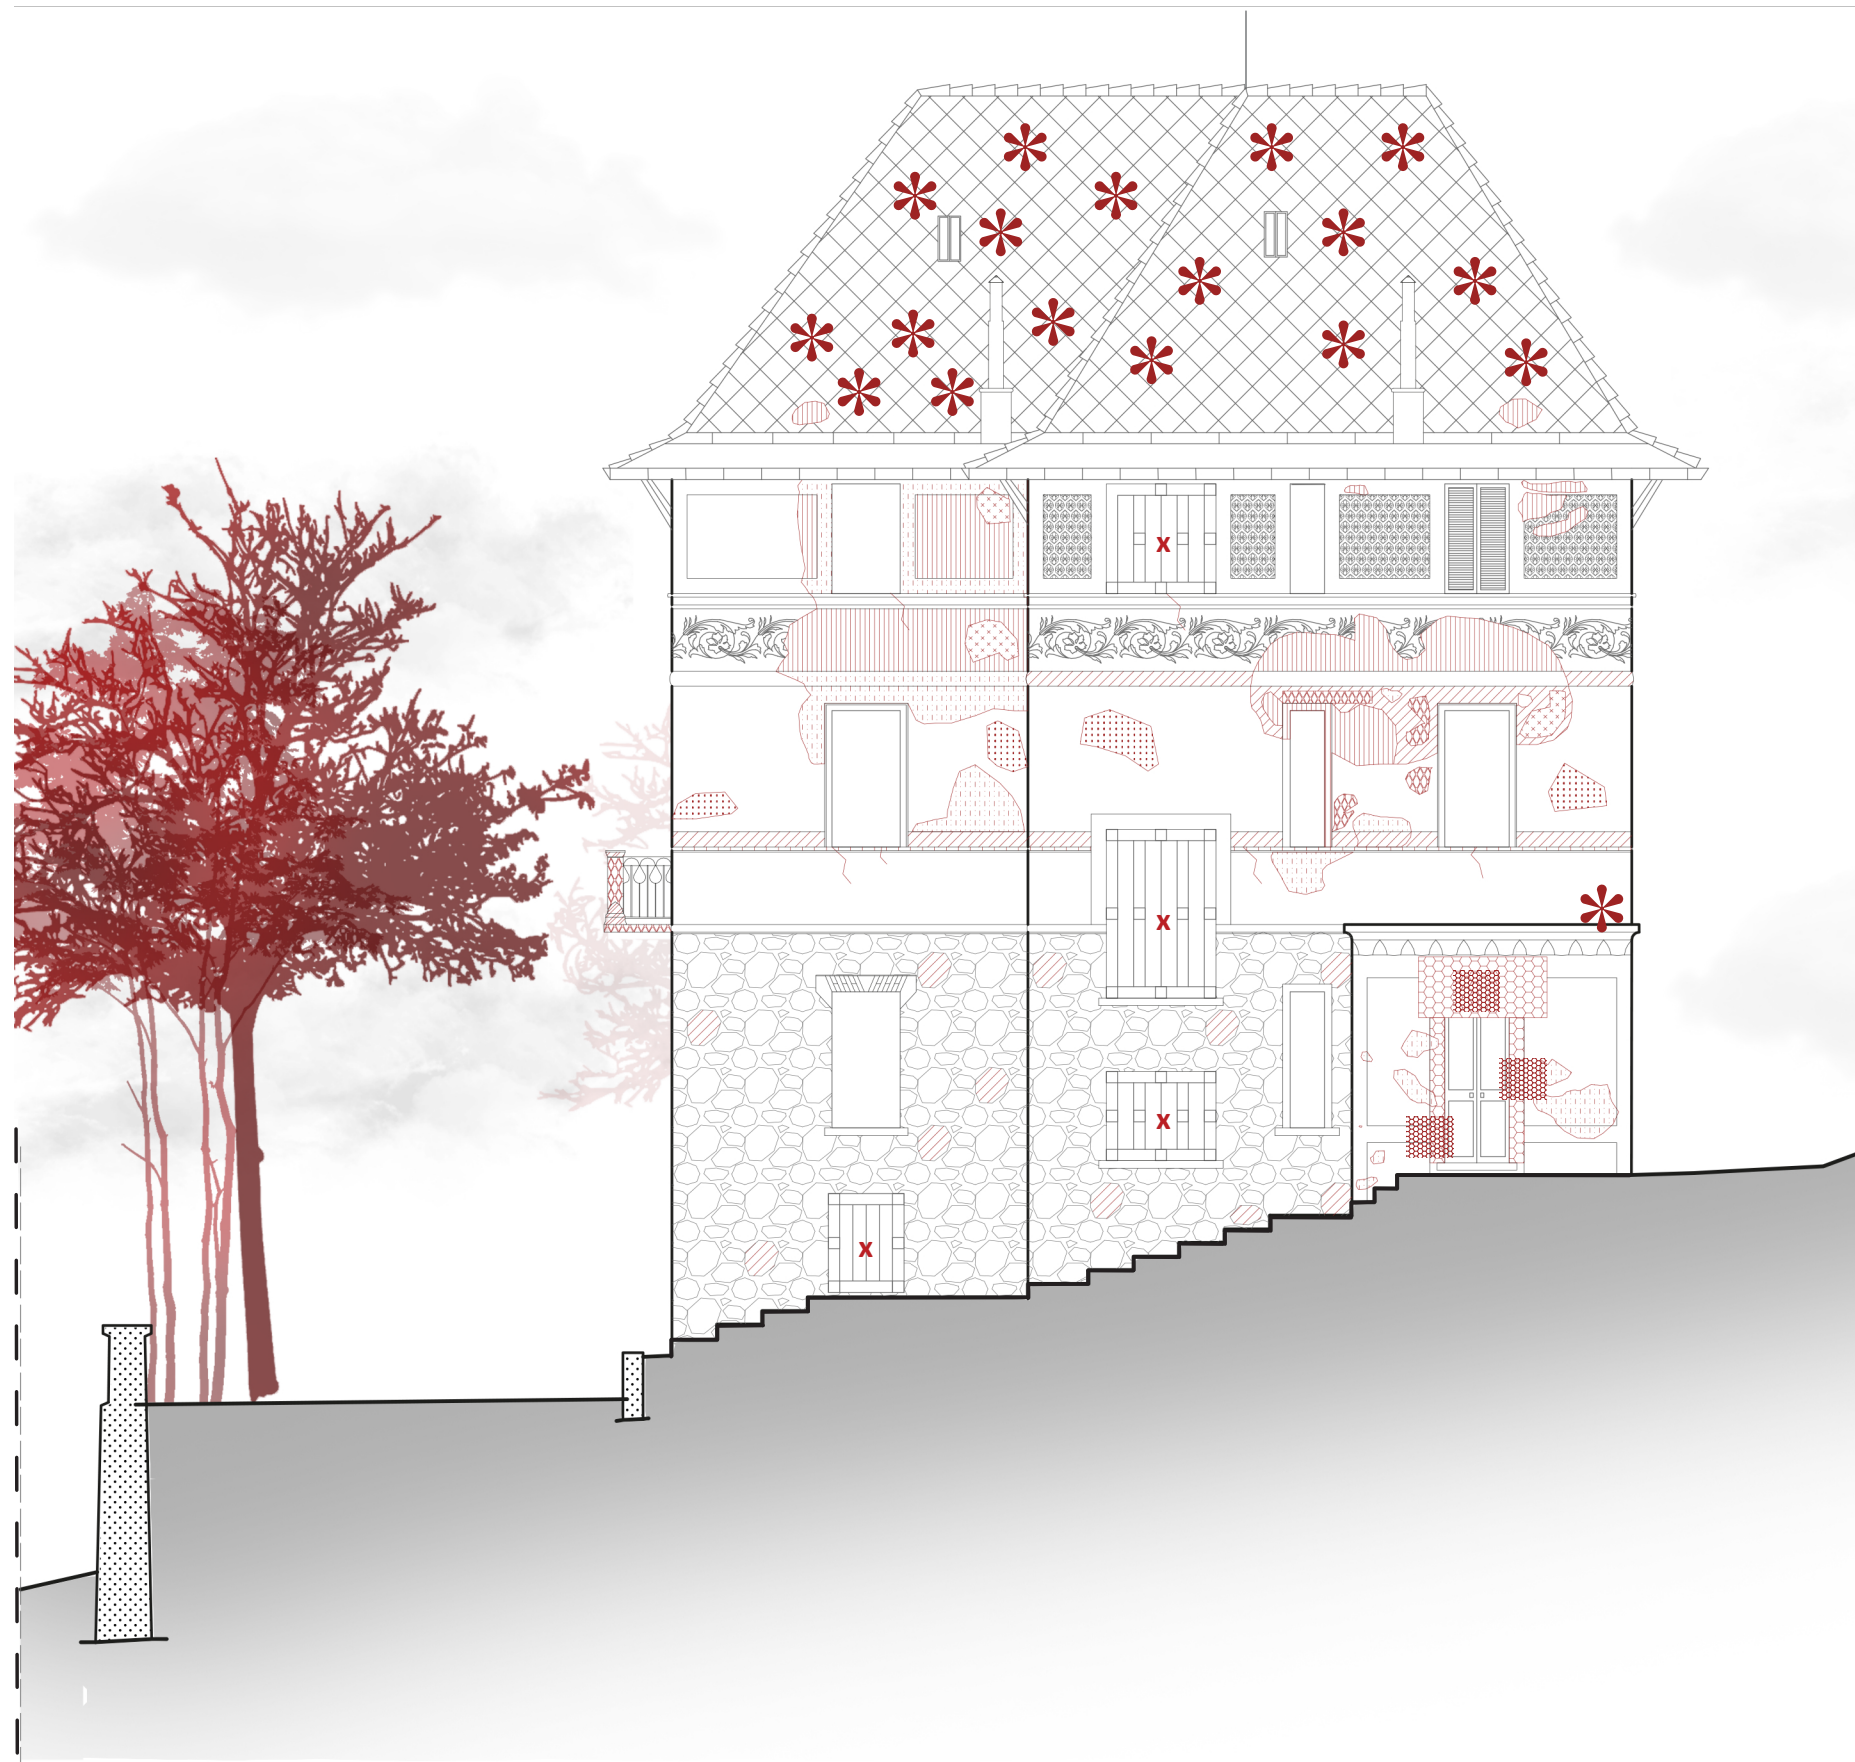


PROSPETTO NORD
stato di fatto

SCALA 1:100







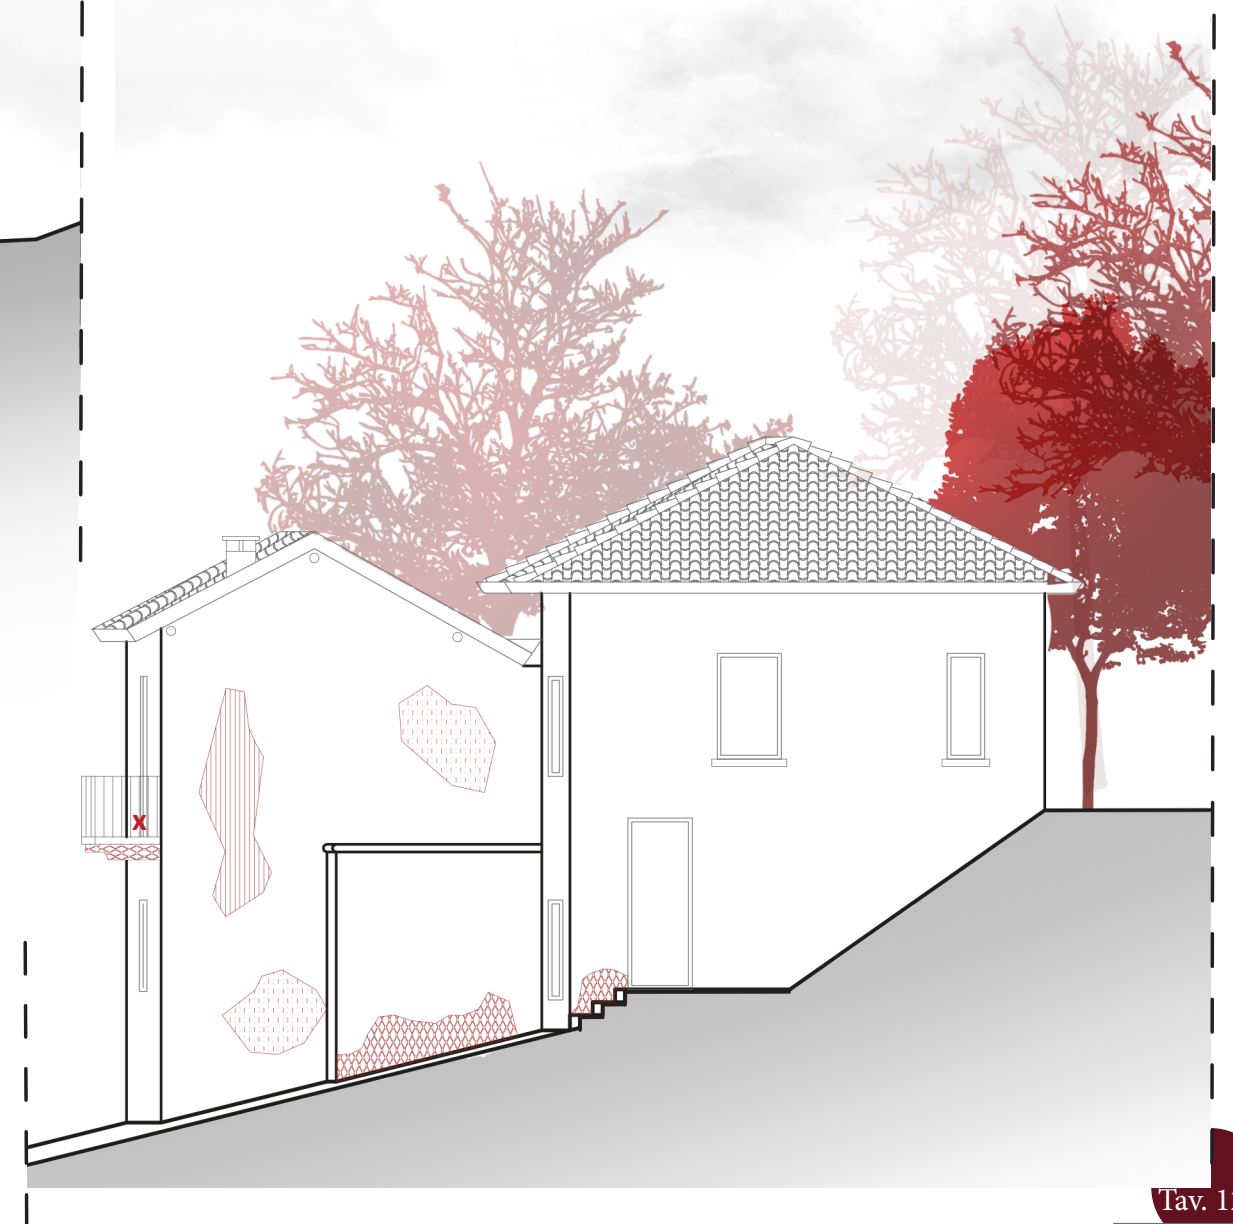




0 1 2 3 4 5m


Legenda

| | | | |
|--|-----------------------|--|--|
| | Macchia | | Presenza di vegetazione |
| | Deposito superficiale | | Patina biologica |
| | Distacco | | Fratturazione o fessurazione |
| | Mancanza o lacuna | | Processo di ossidazione degli elementi ferrosi |
| | Erosione | | Risarcitura incongrua |
| | Incrostazione | | Efflorescenza |

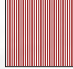

Legenda
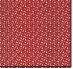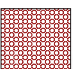
| | | | |
|---|-----------------------|---|--|
|  | Macchia |  | Presenza di vegetazione |
|  | Deposito superficiale |  | Patina biologica |
|  | Distacco |  | Fratturazione o fessurazione |
|  | Mancanza o lacuna |  | Processo di ossidazione degli elementi ferrosi |
|  | Erosione |  | Esfoliazione |
| | |  | Concrezione |

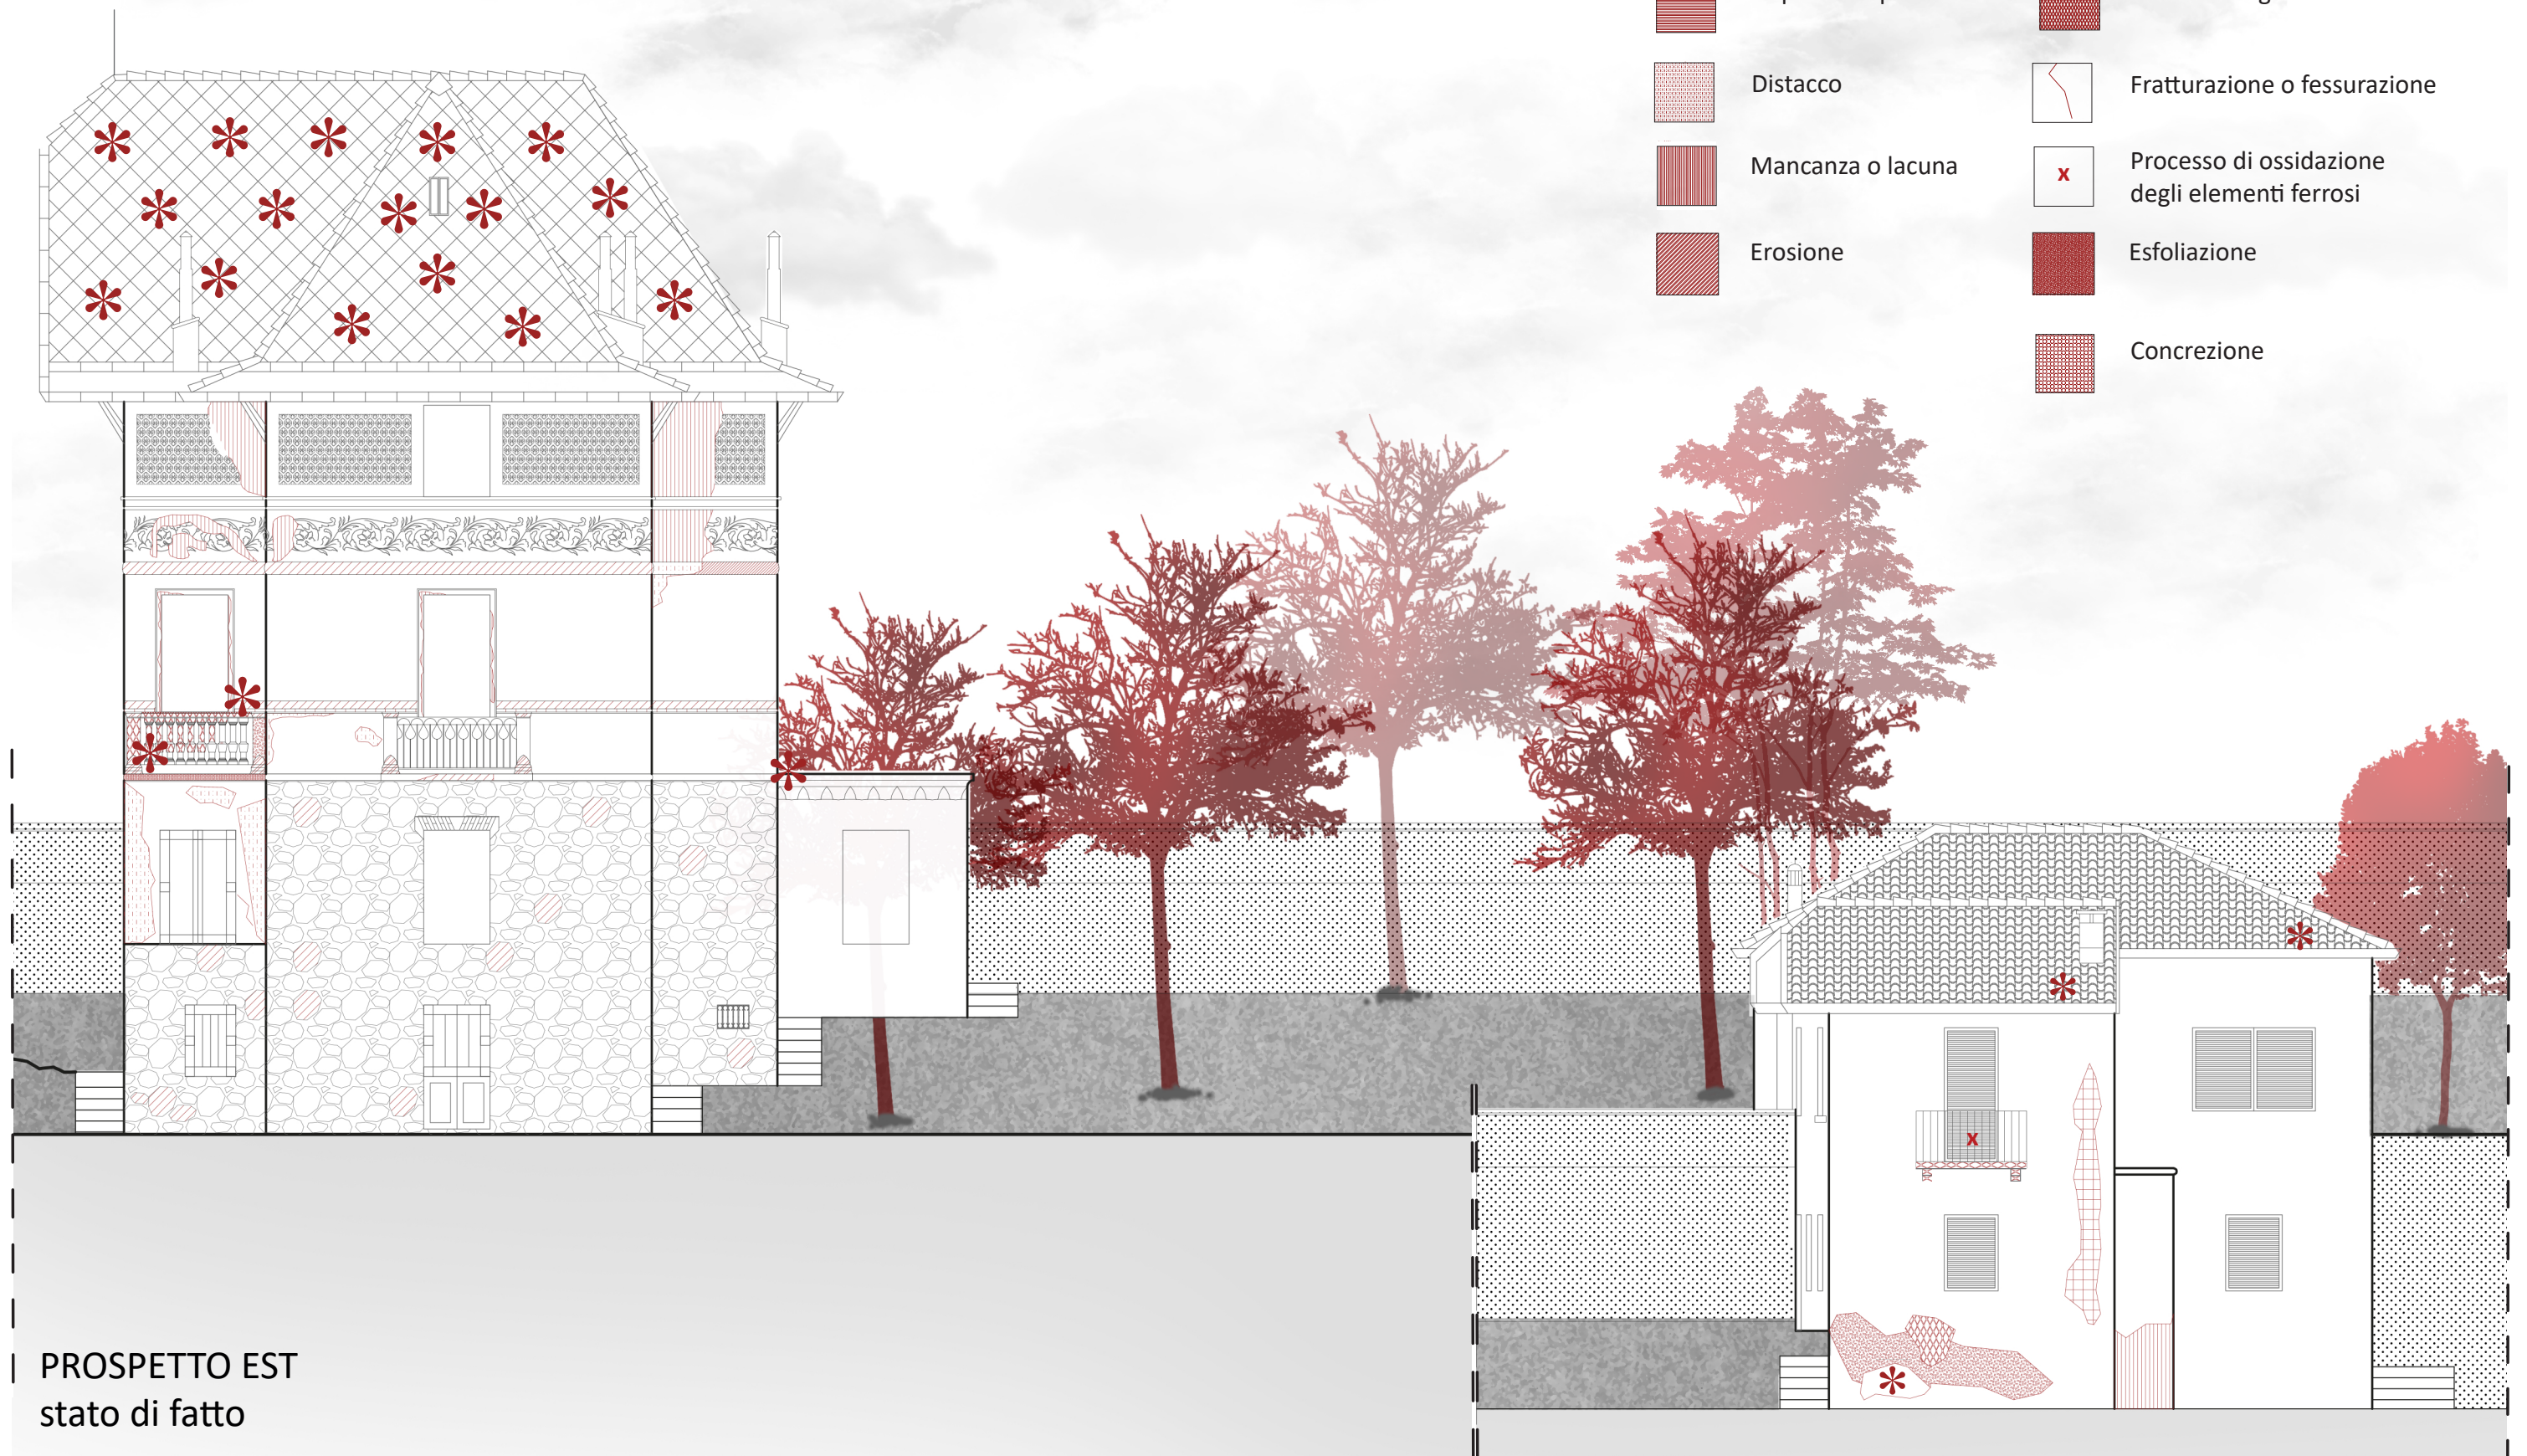

PROSPETTO EST
stato di fatto

SCALA 1:100

0 1 2 3 4 5m

