



EX STAZIONE PORTO VECCHIO
LAVORI DI MANUTENZIONE STRAORDINARIA
SEDE DISTACCATA AUTORITA' PORTUALE LIVORNO


TAV. N. 2	PROGETTO : AUTORITA' PORTUALE LIVORNO DIREZIONE TECNICA
	OGGETTO : PIANTA PIANO PRIMO STATO DI FATTO E STATO MODIFICATO, SEZIONI A-A' E B-B'
SCALA 1:100	
DATA:	

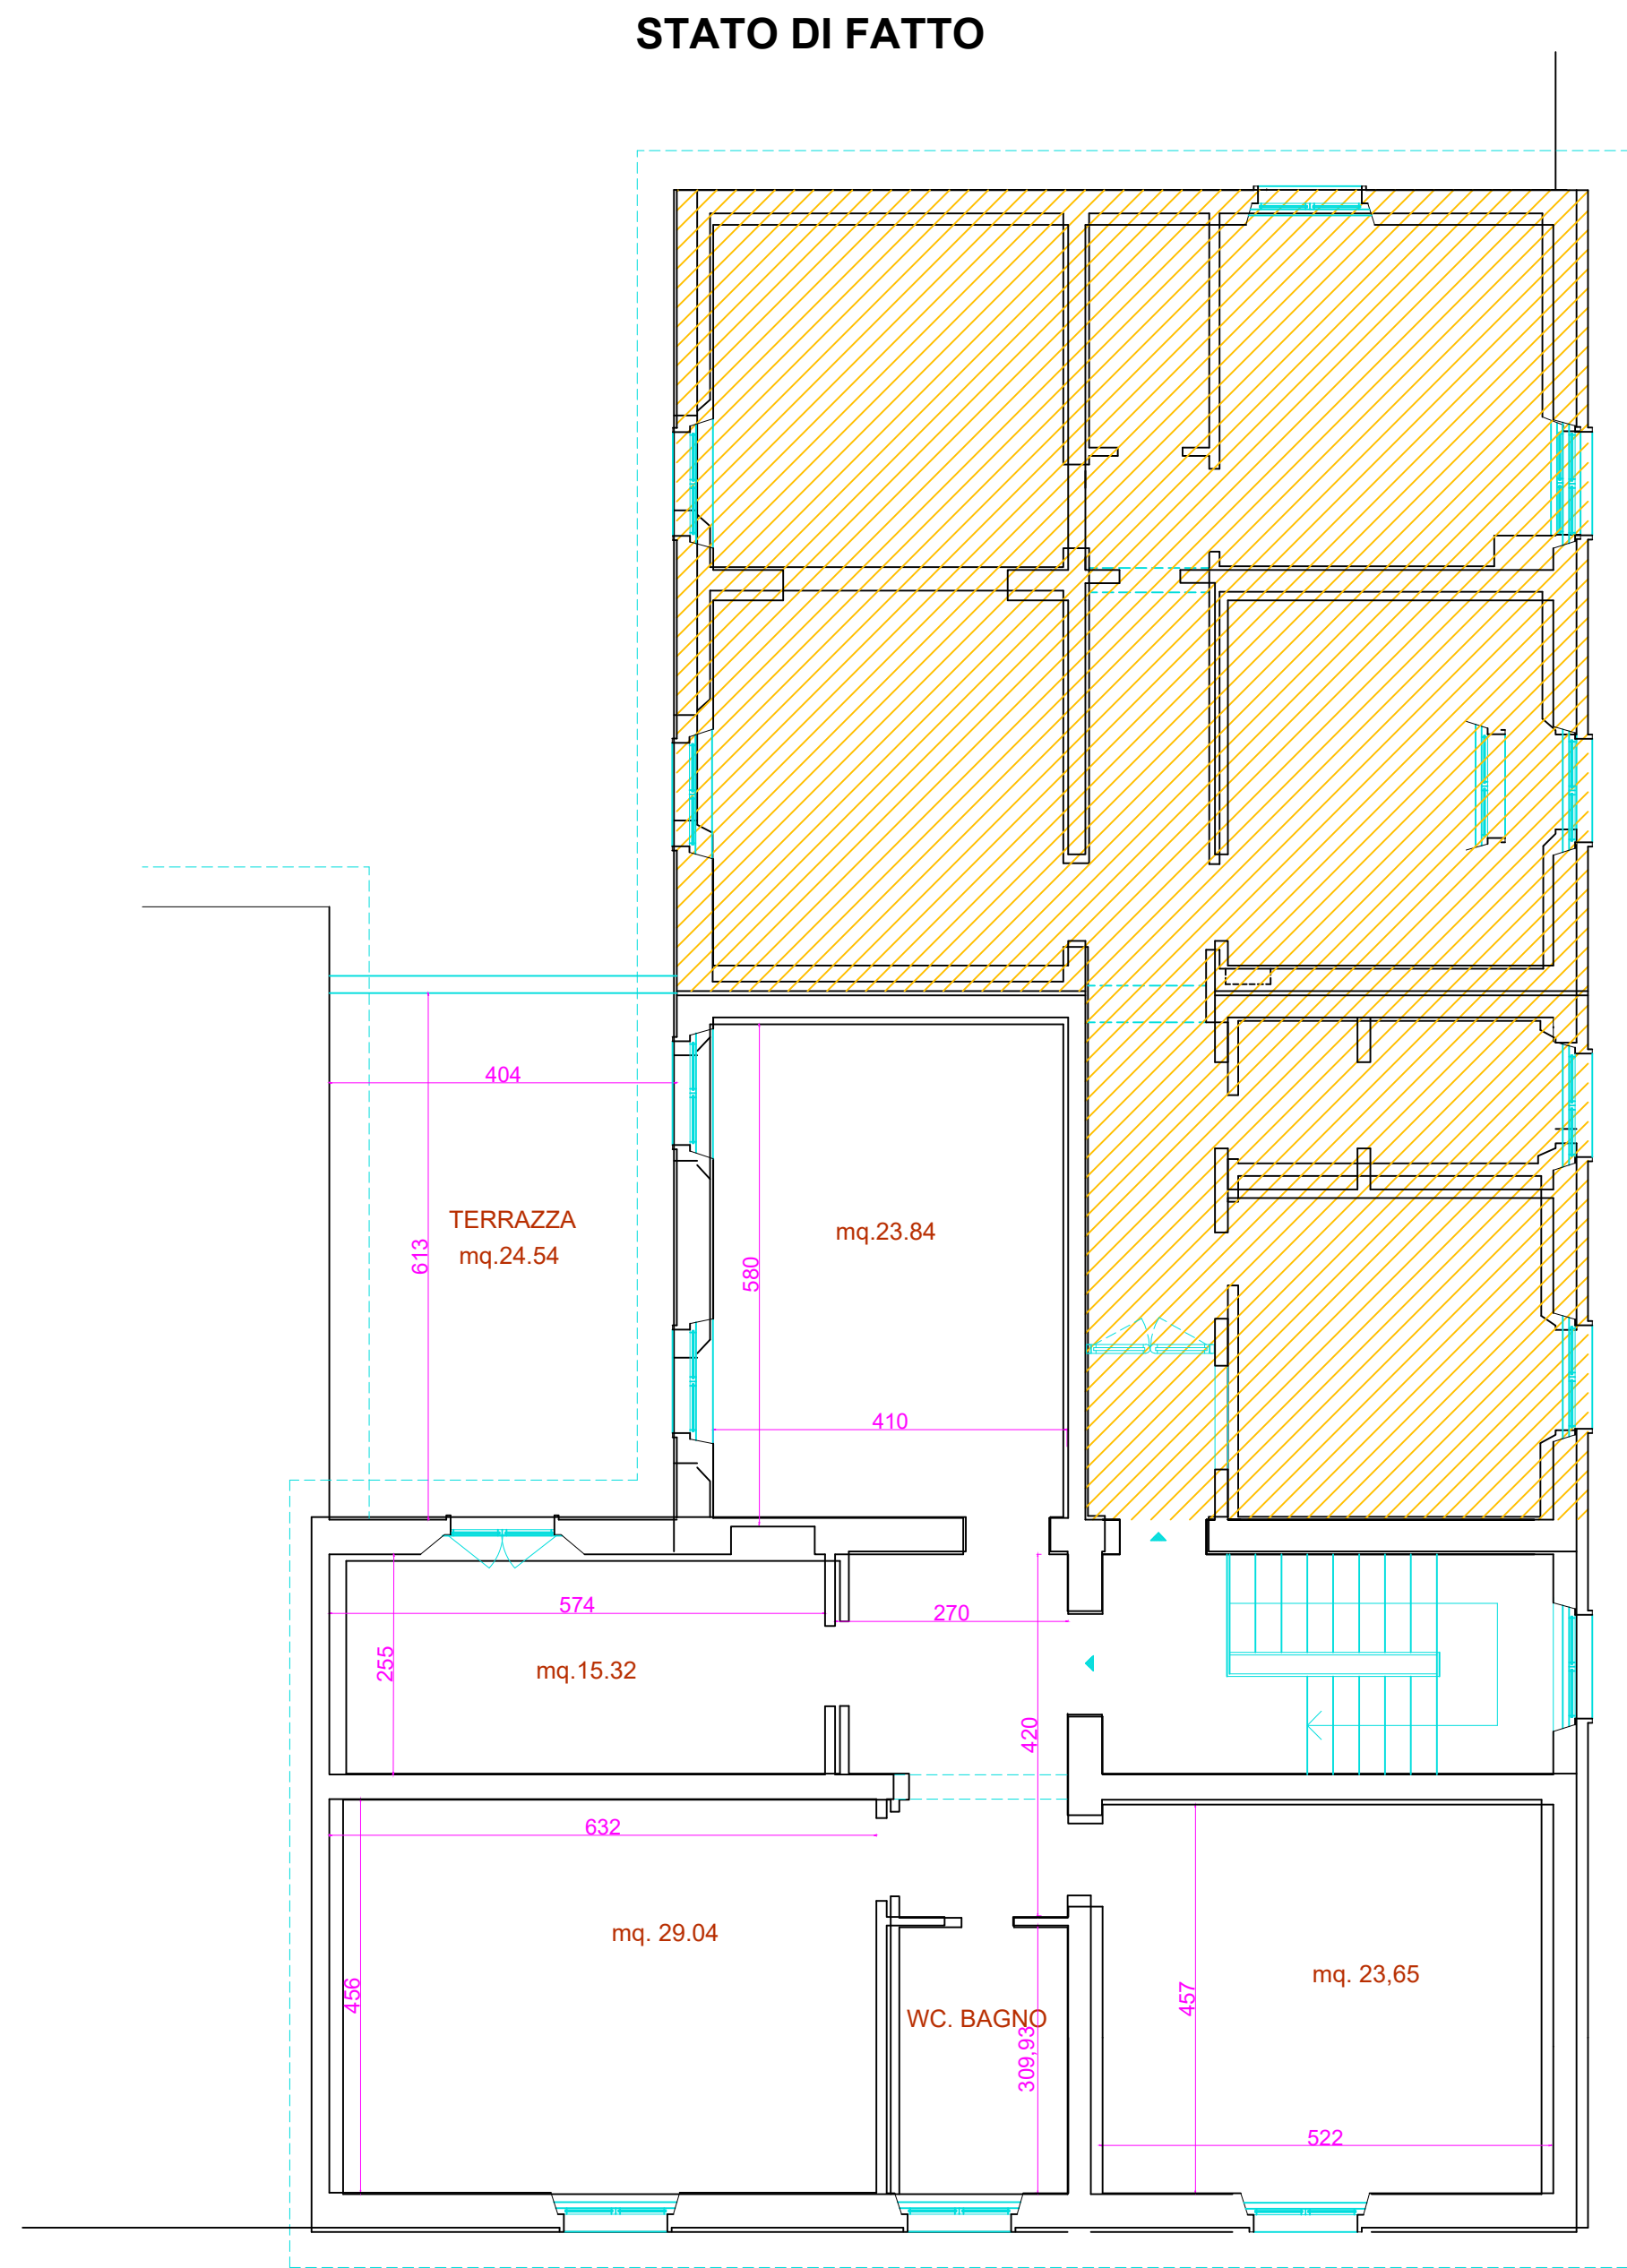



PINTA PIANO PRIMO
RAPP. 1:100

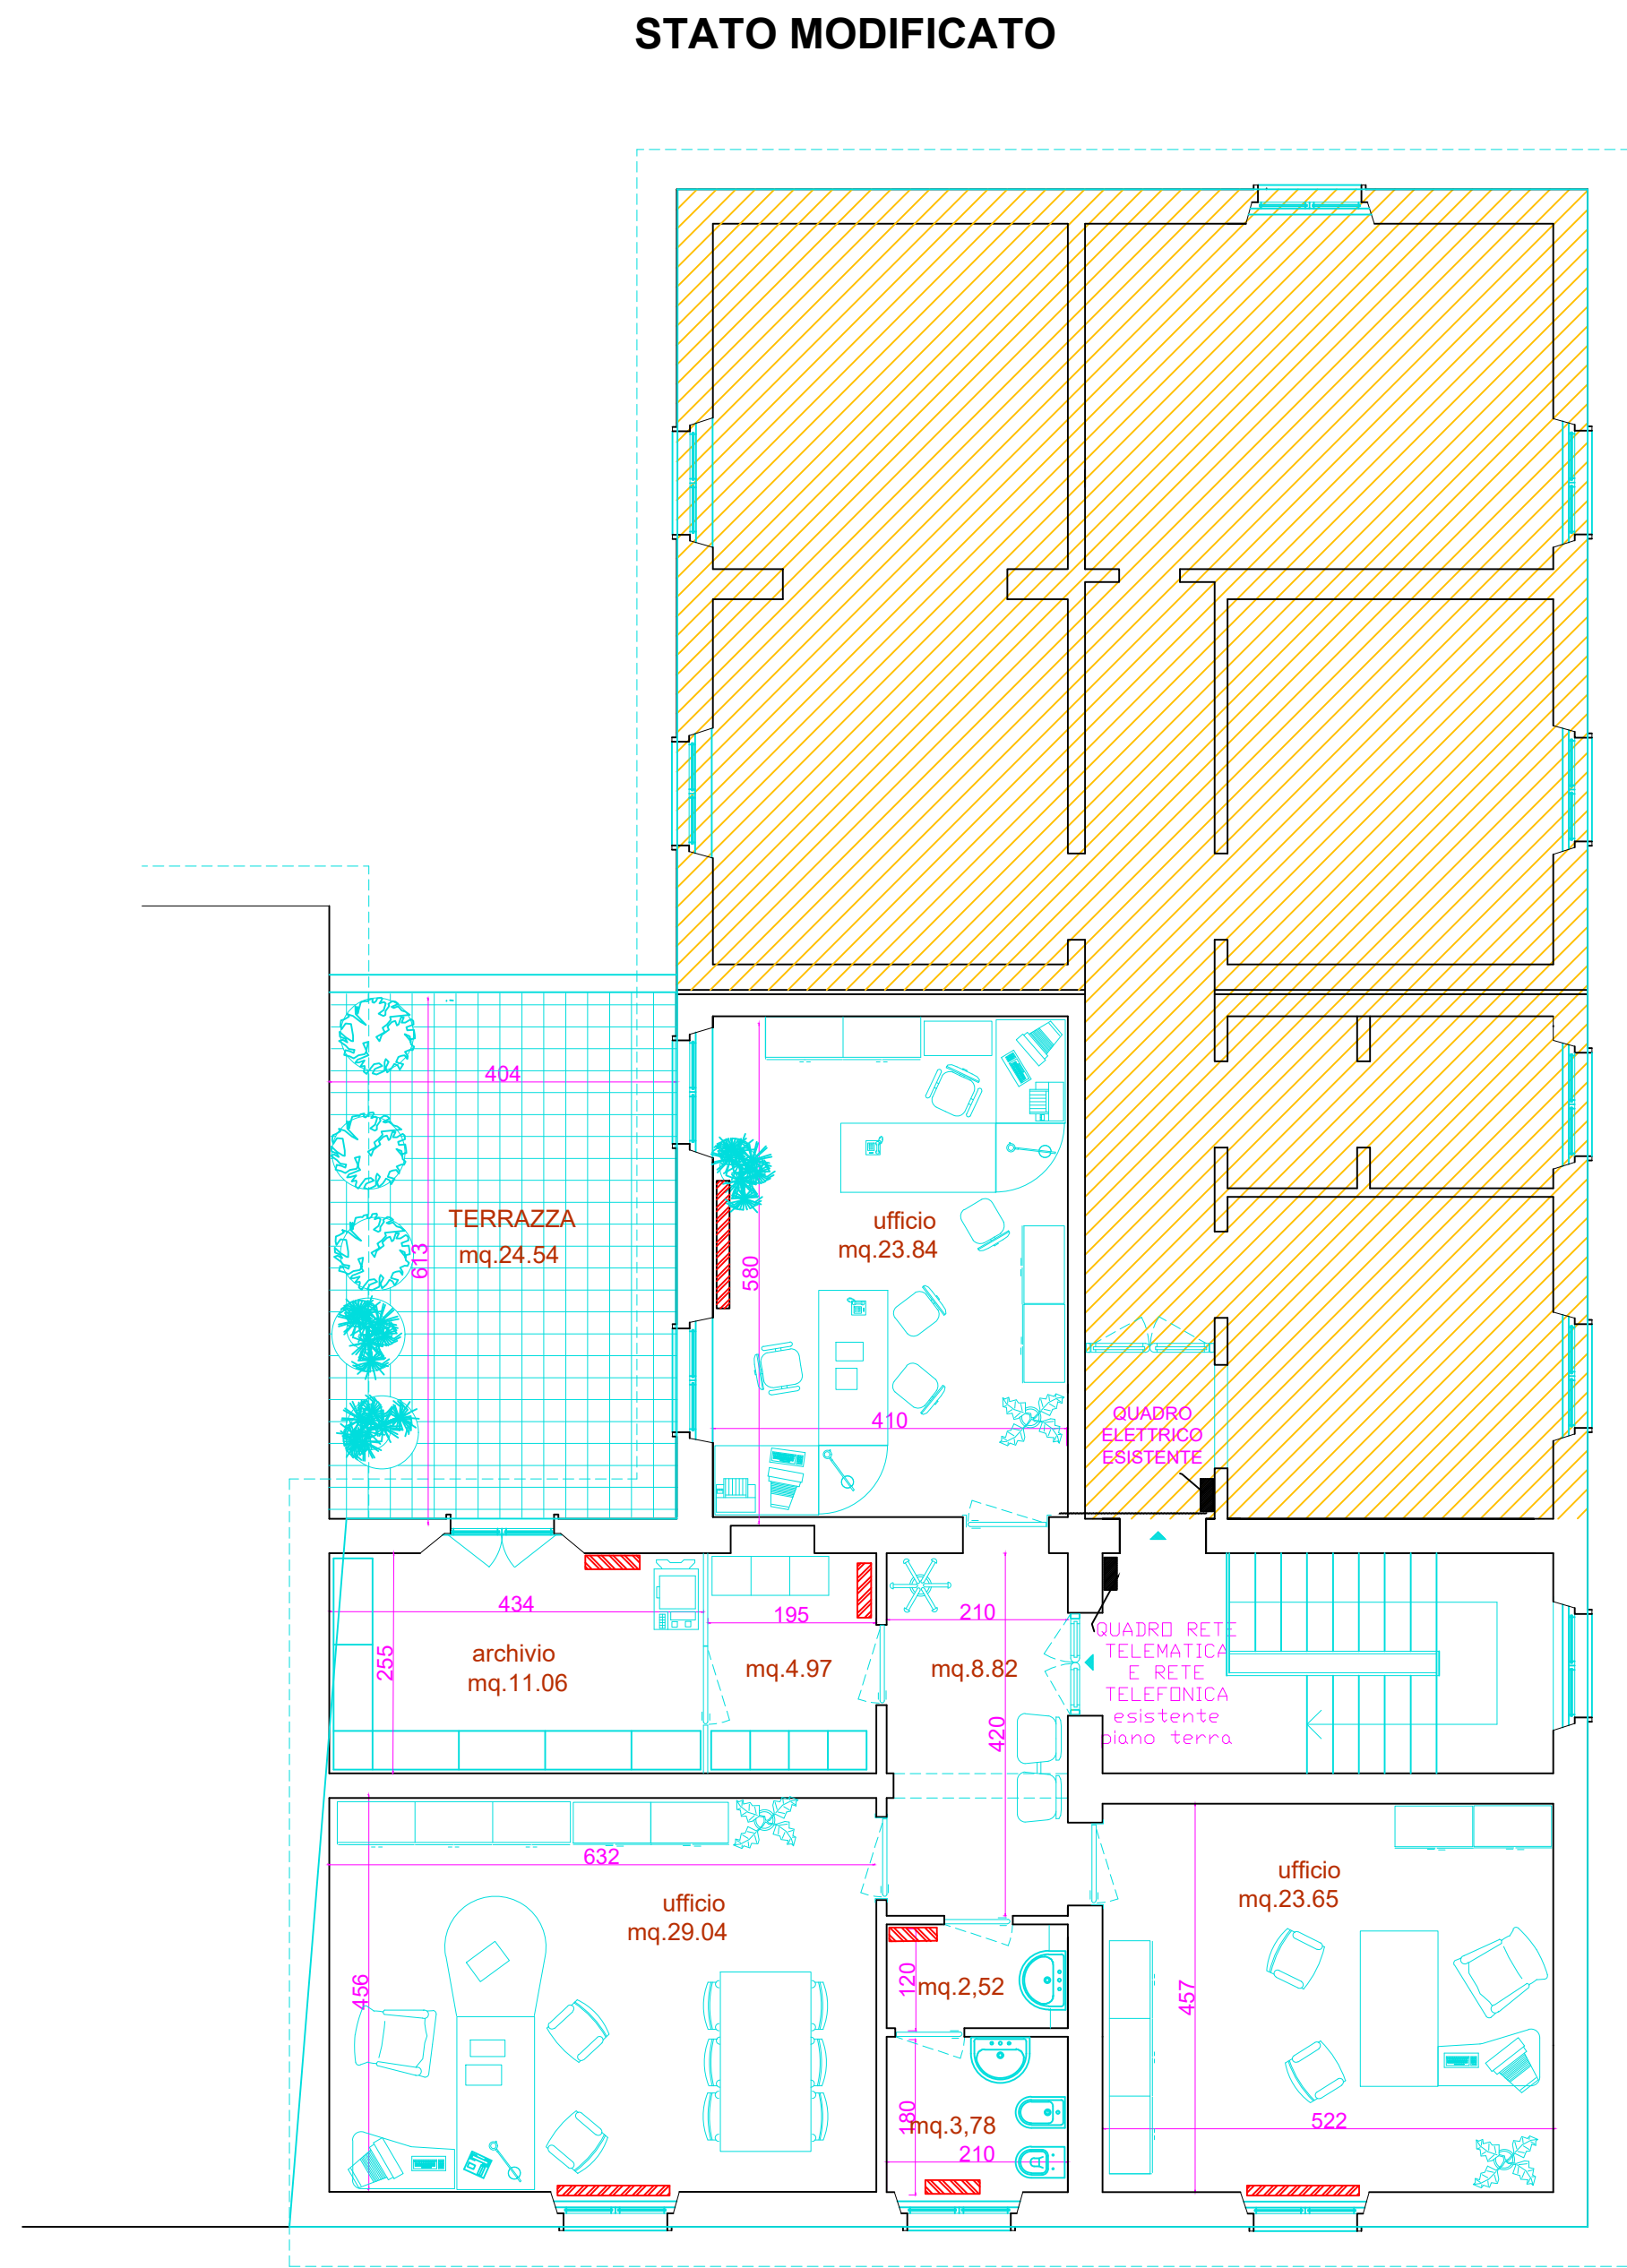


PINTA PIANO PRIMO
RAPP. 1:100

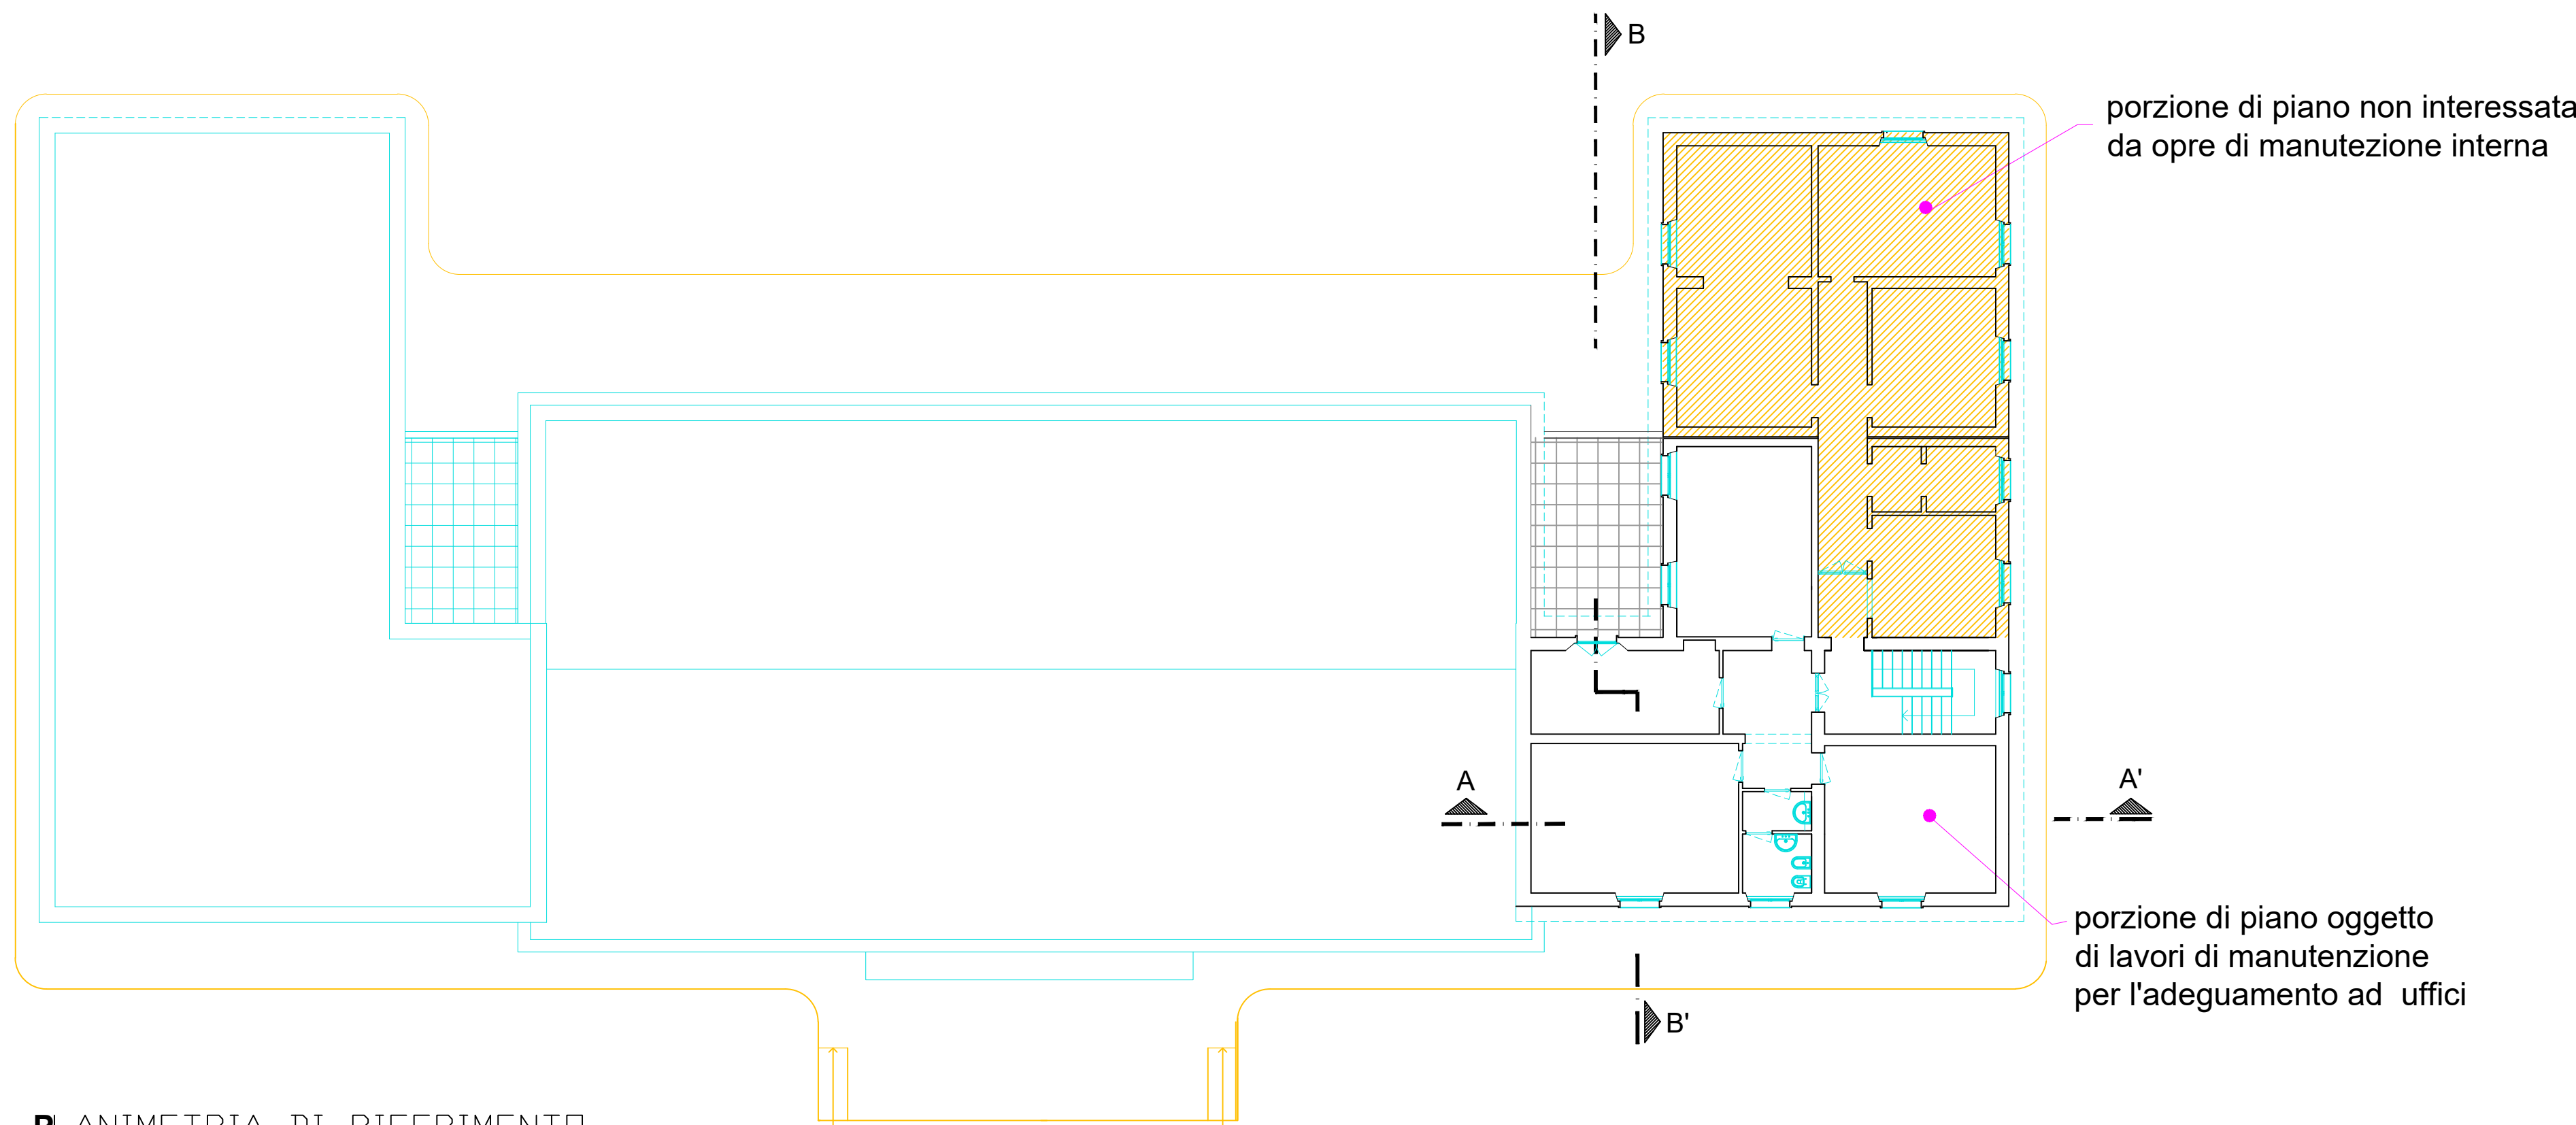

PLANIMETRIA DI RIFERIMENTO
RAPP.1:200

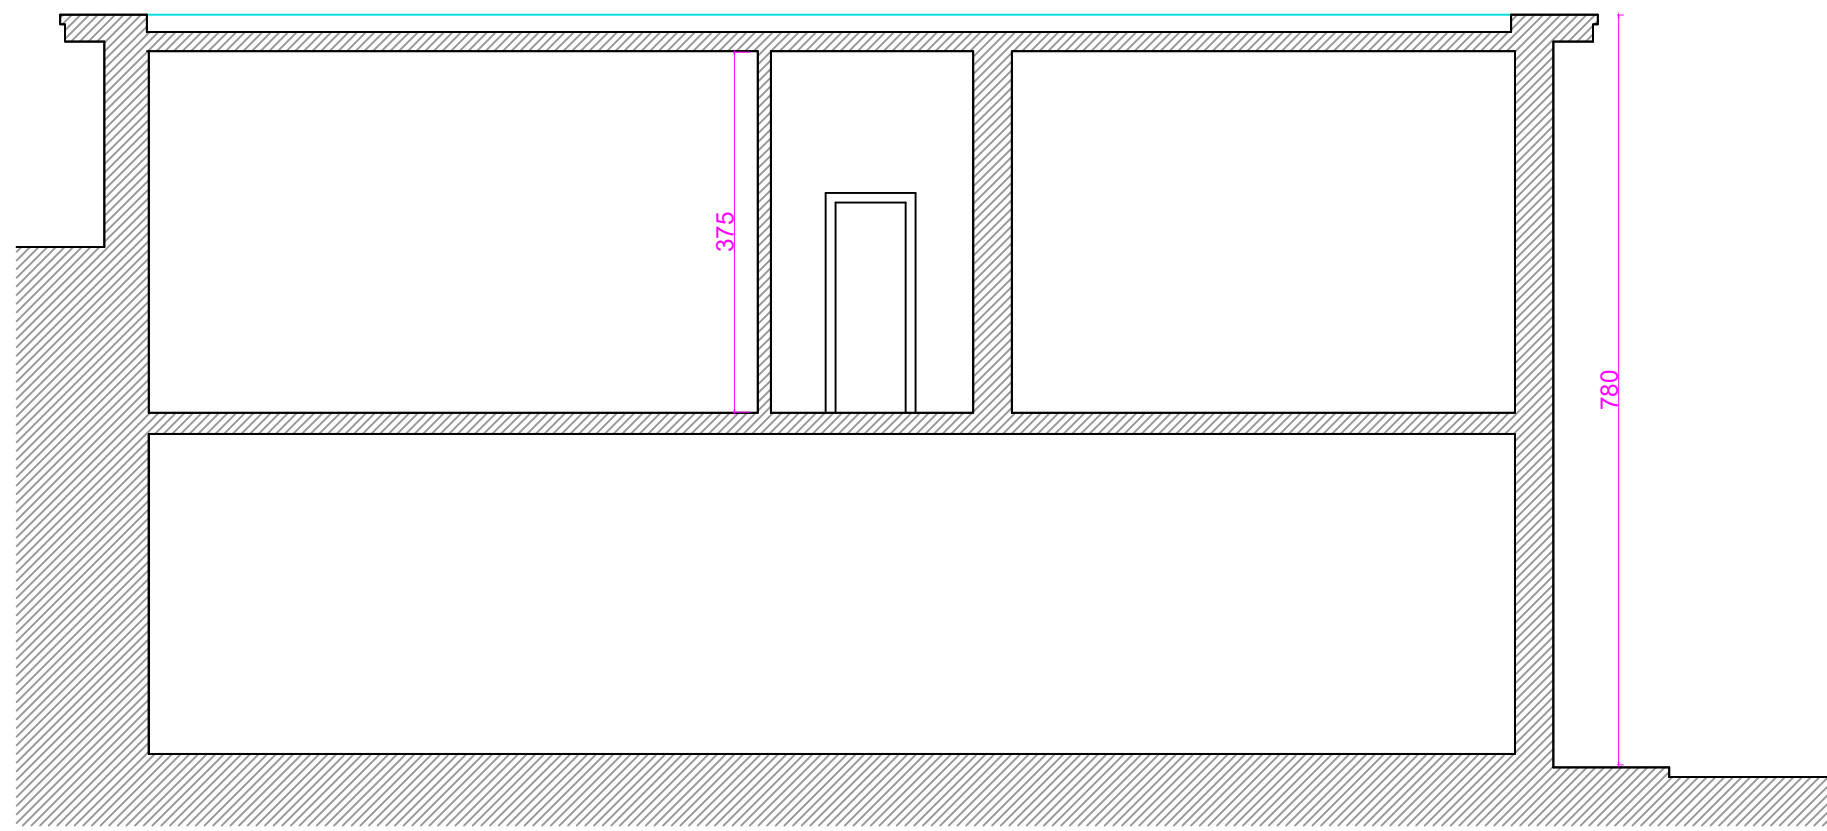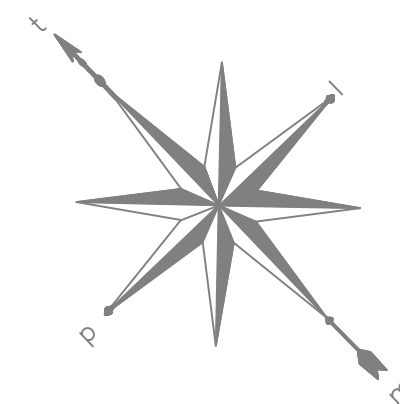

SEZIONE A-A'

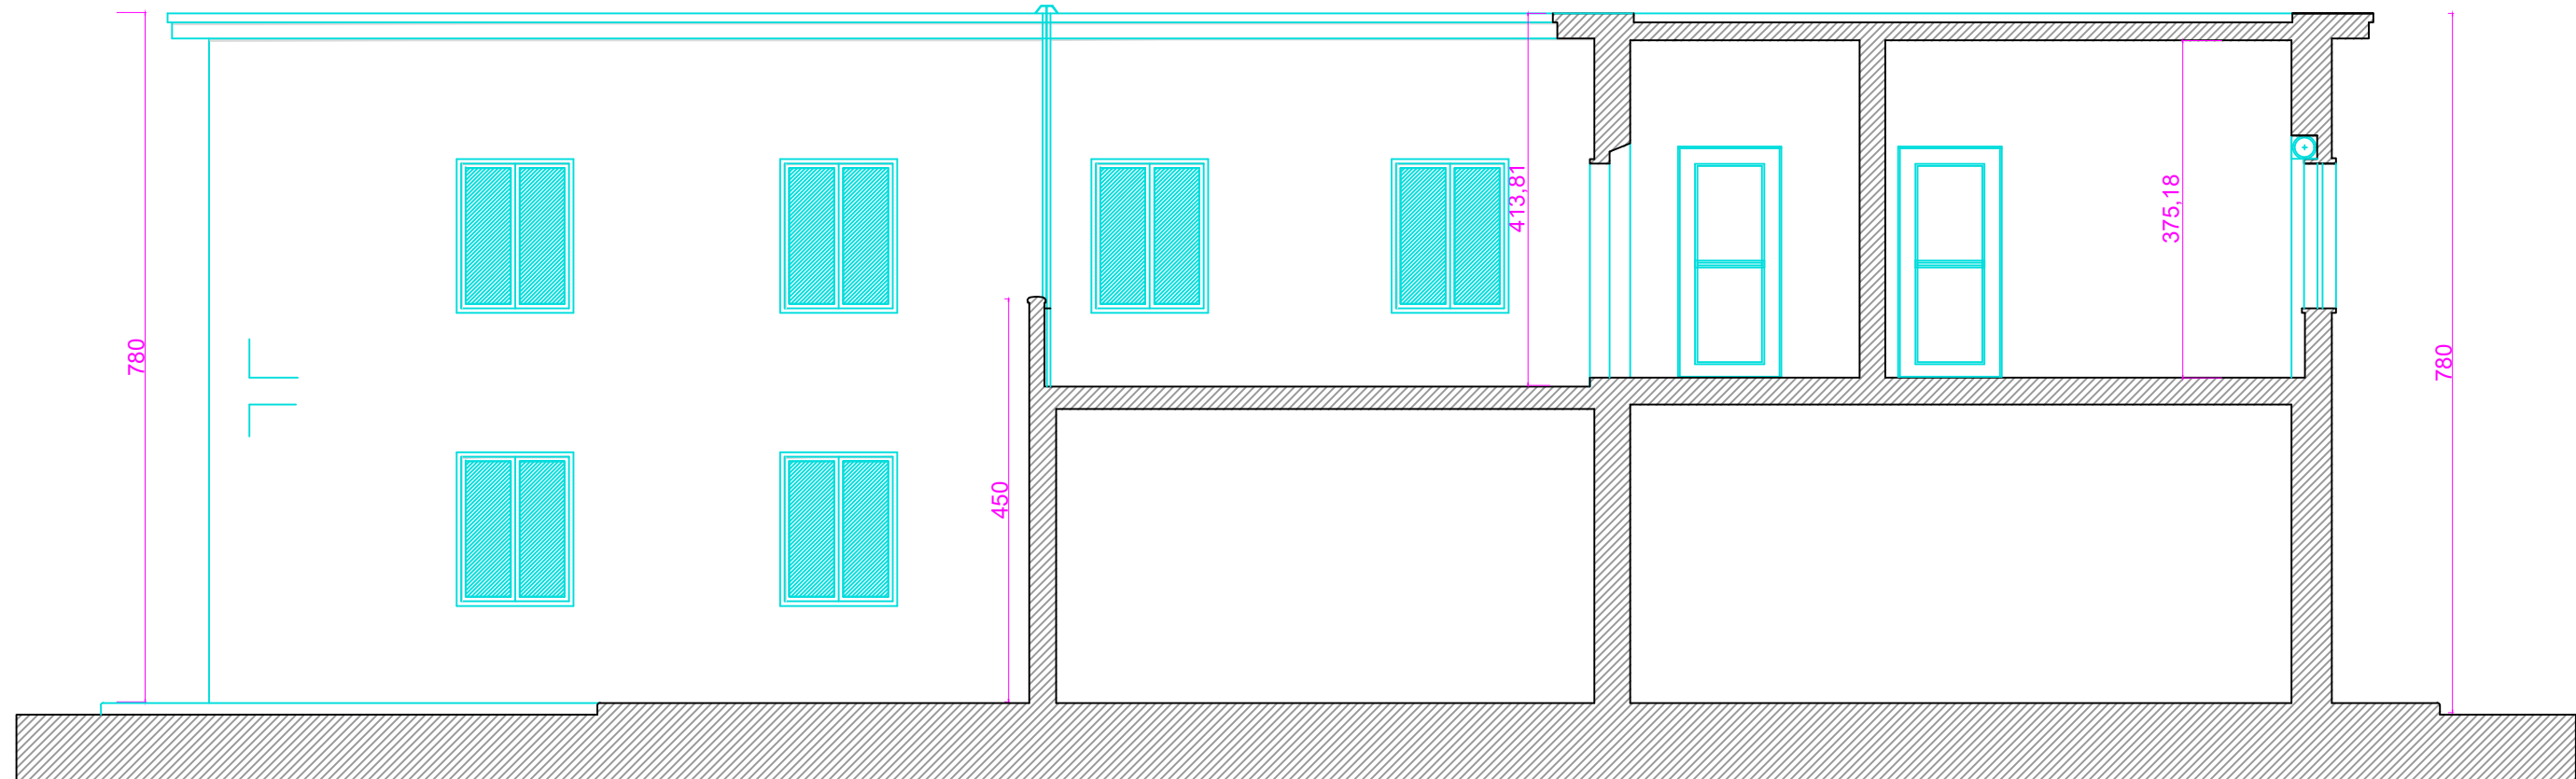

SEZIONE B-B'