


ex STAZIONE PORTO VECCHIO


PIANTA PIANO TERRA scala 1:160

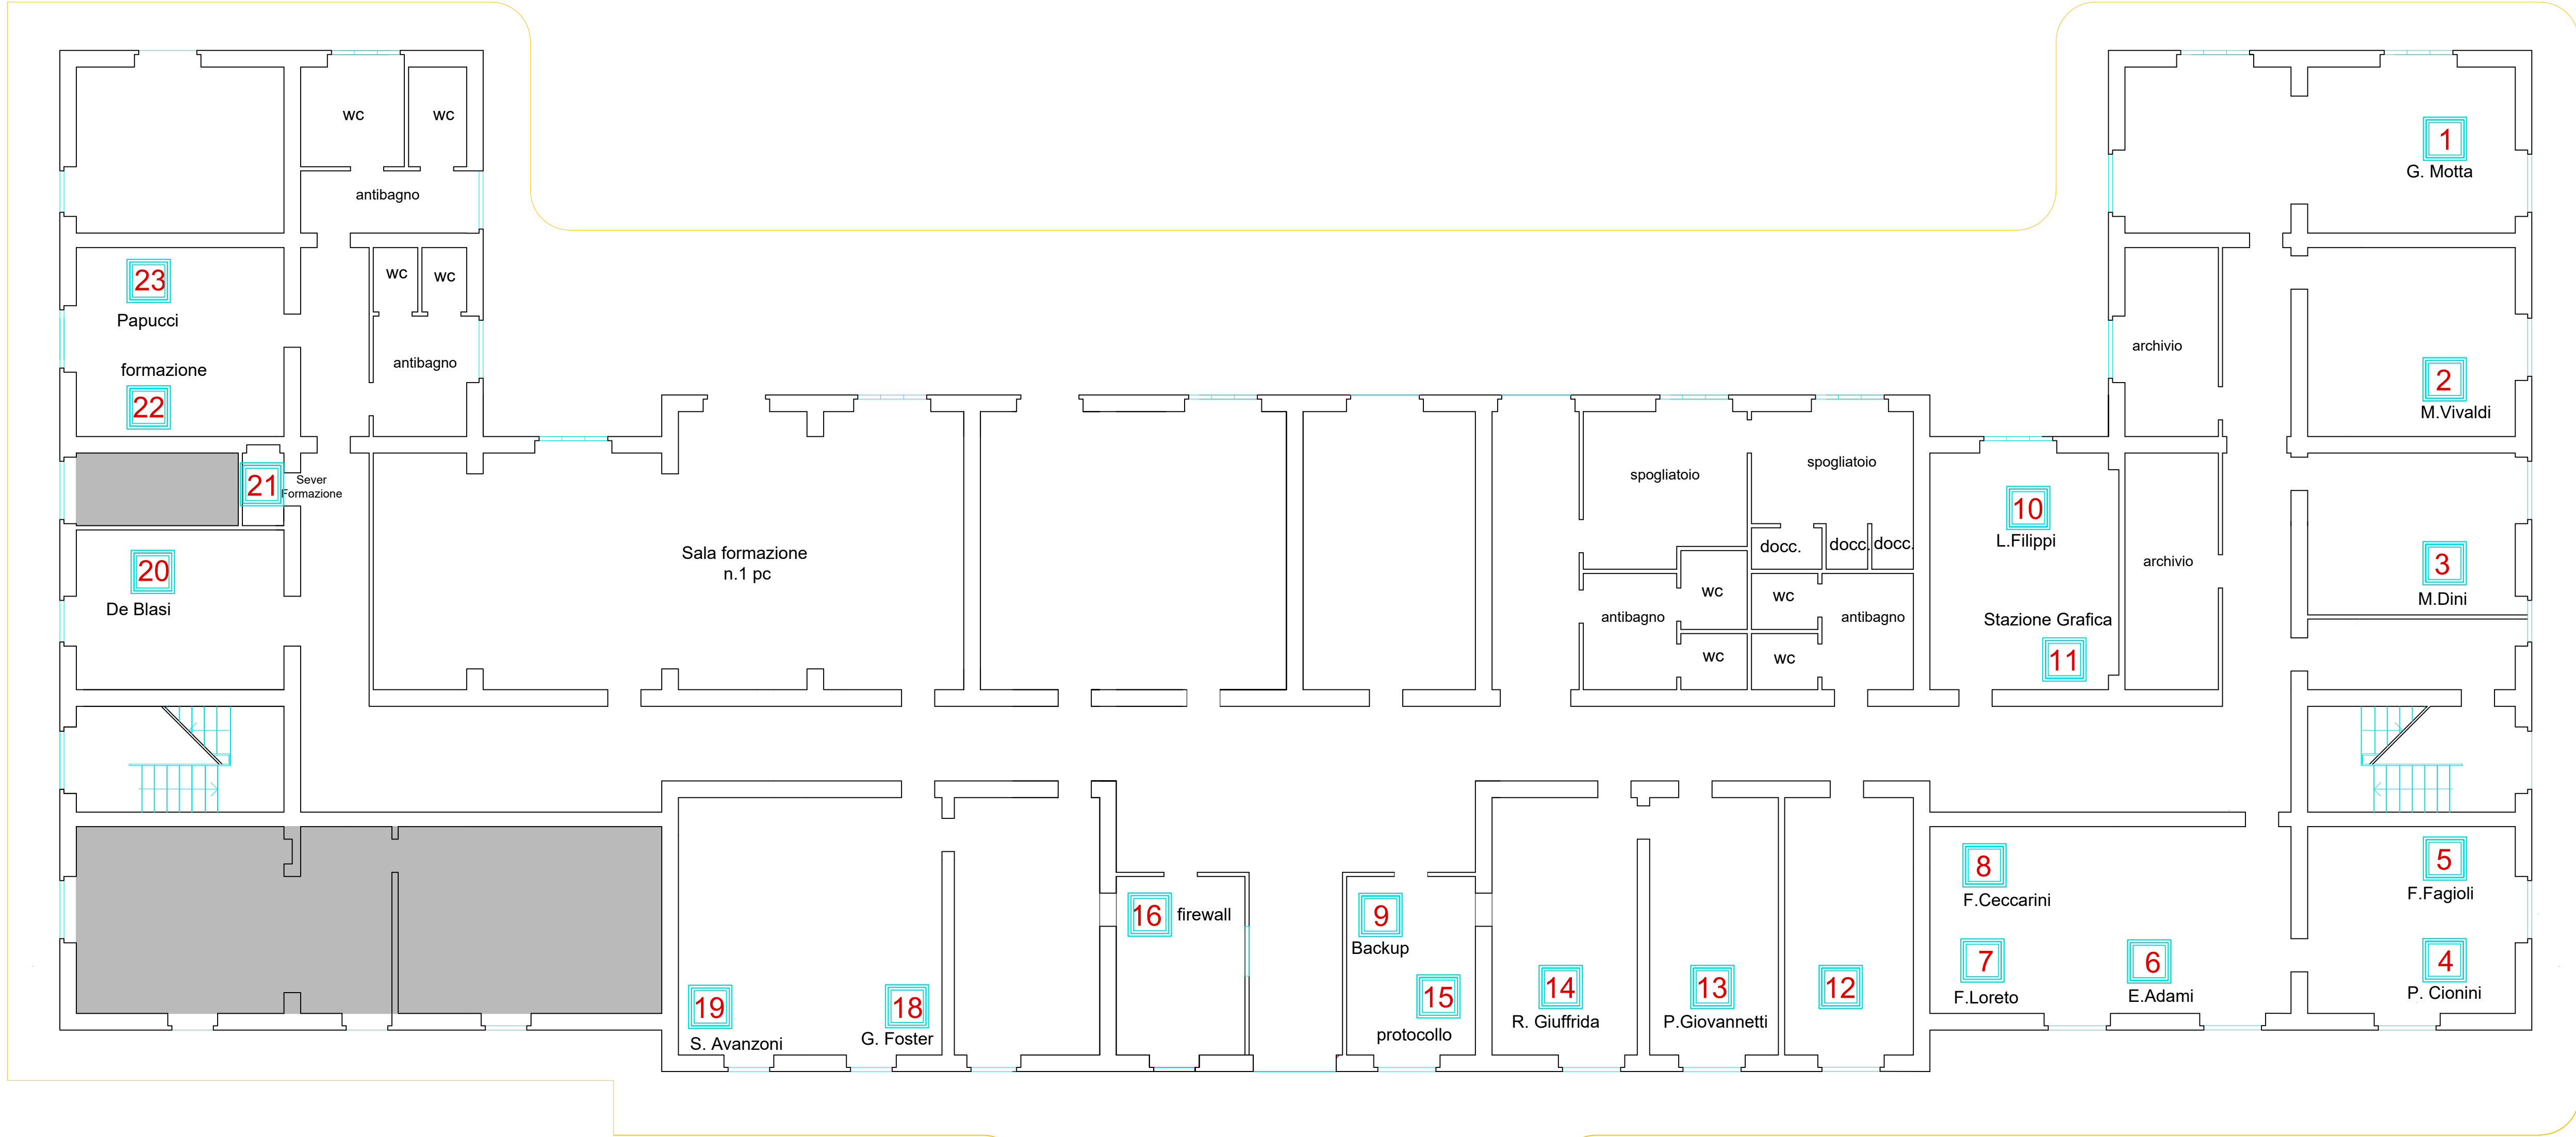

planimetria di riferimento

ex STAZIONE PORTO VECCHIO

PIANTA PIANO TERRA scala 1:160

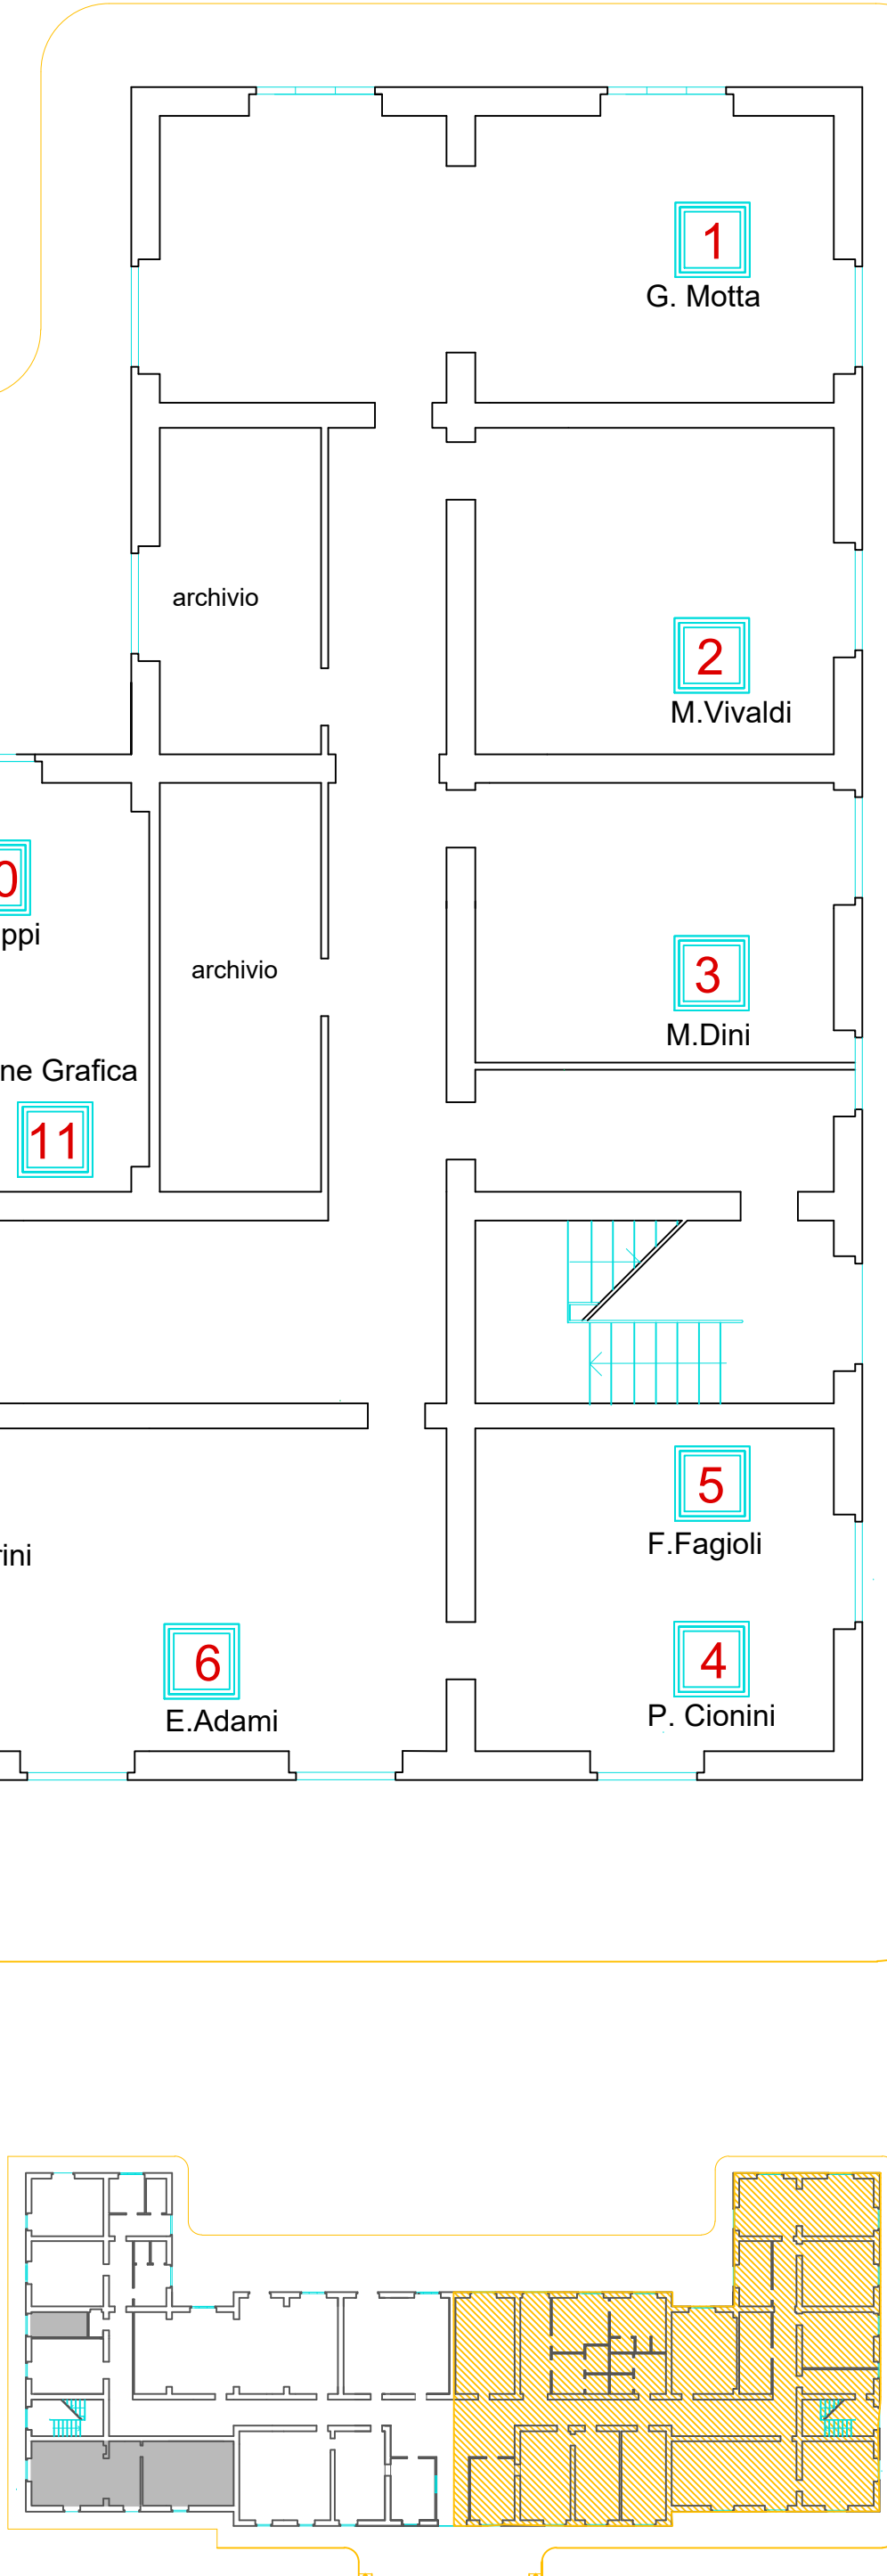

planimetria di riferimento