



PIANTA PIANO TERRA - STATO DI FATTO

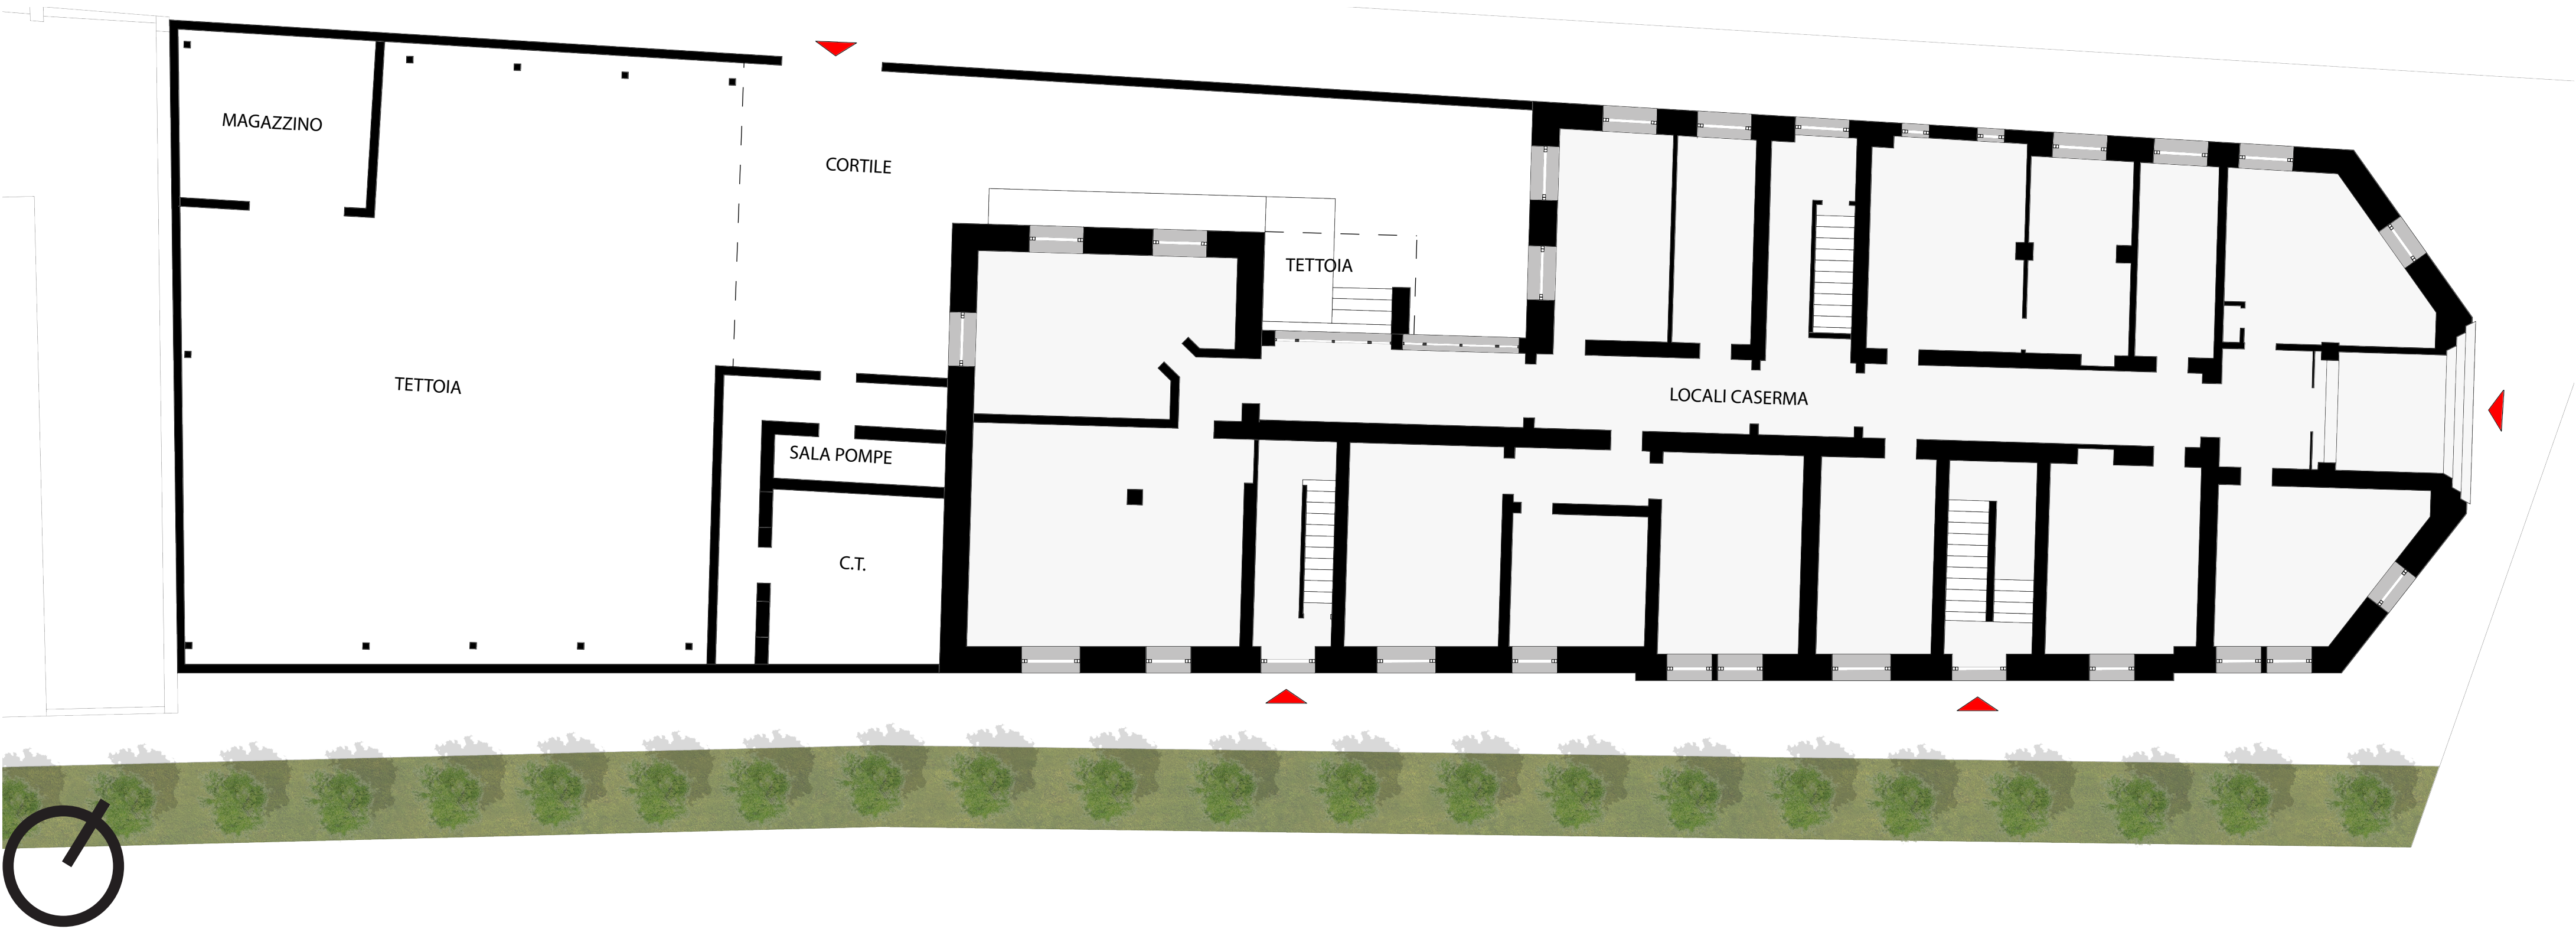


SCALA 1:100


CONCEPT PROGETTUALE

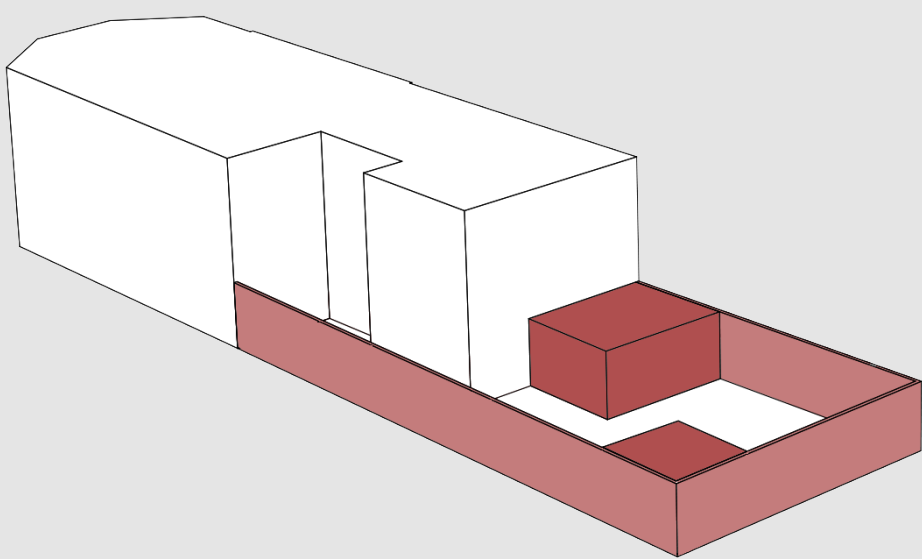


PIANTA PIANO INTERRATO - STATO DI FATTO

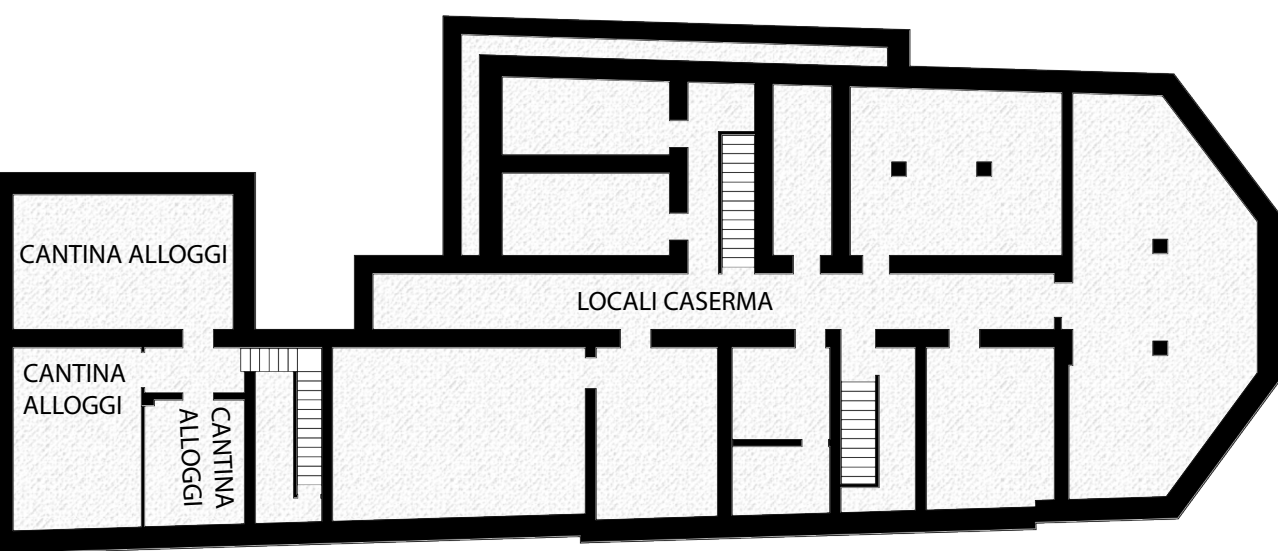

PIANTA PIANO PRIMO - STATO DI FATTO

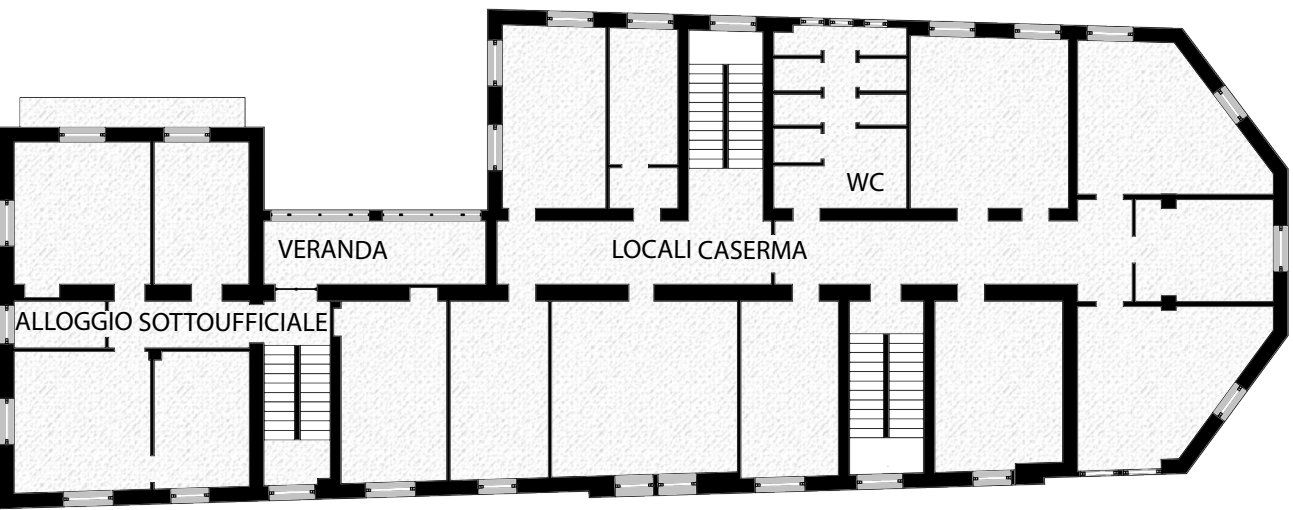

PIANTA PIANO SECONDO - STATO DI FATTO

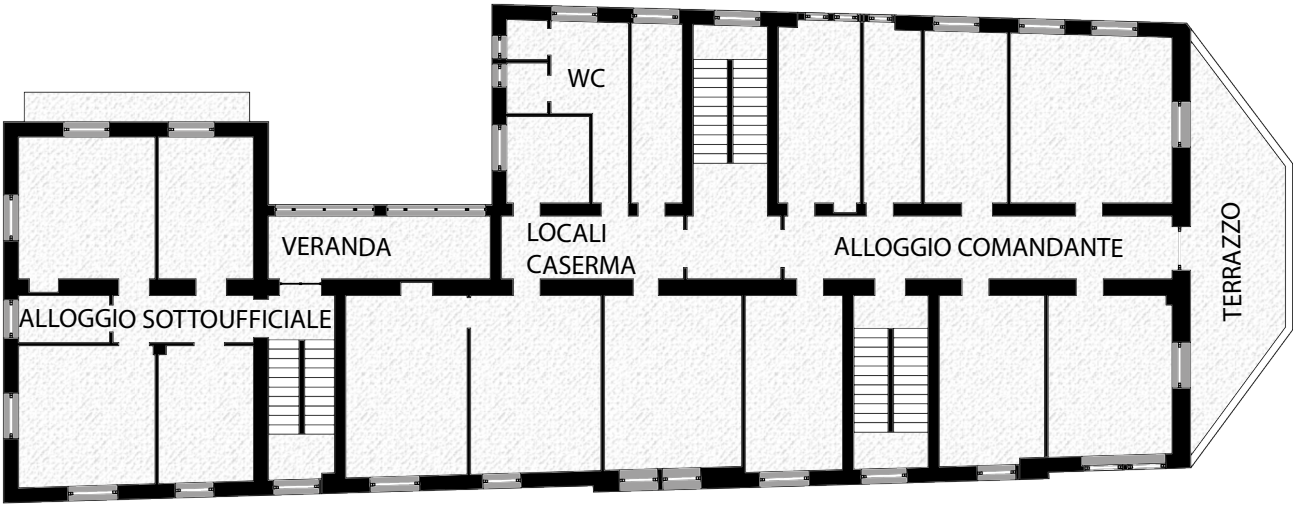

SCALA 1:200

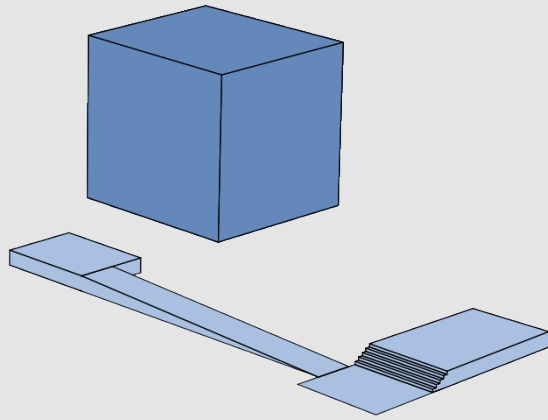
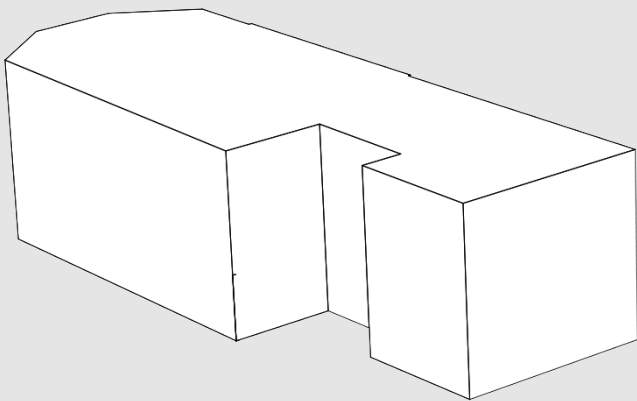



FOTO PROSPETTO SU STRADALE FENESTRELLE



FOTO PROSPETTO SU VIA SAN PIETRO VAL LEMINA



FOTO DETTAGLI

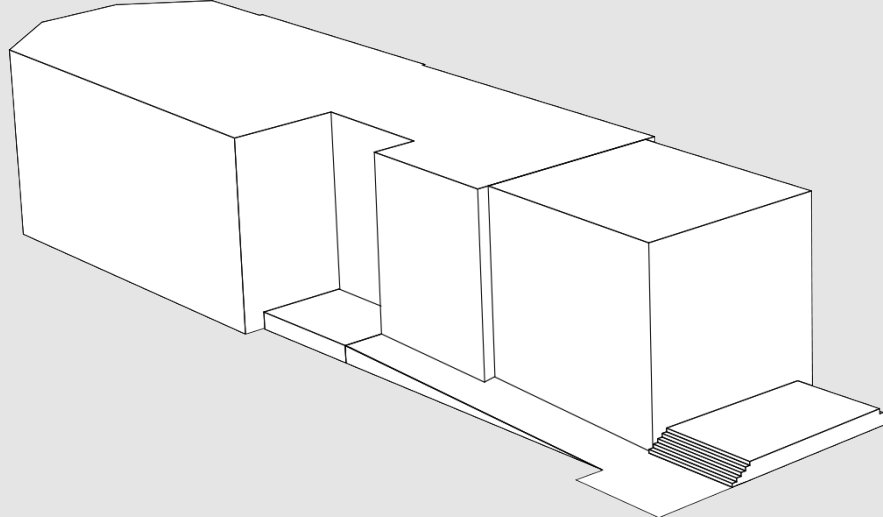



INQUADRAMENTO

PIANTA DELLE COPERTURE

SCALA 1:200


SEZIONE BB

VIA SAN PIETRO VAL LEMINA


STRADALE FENESTRELLE

SEZIONE AA


SCALA 1:1000

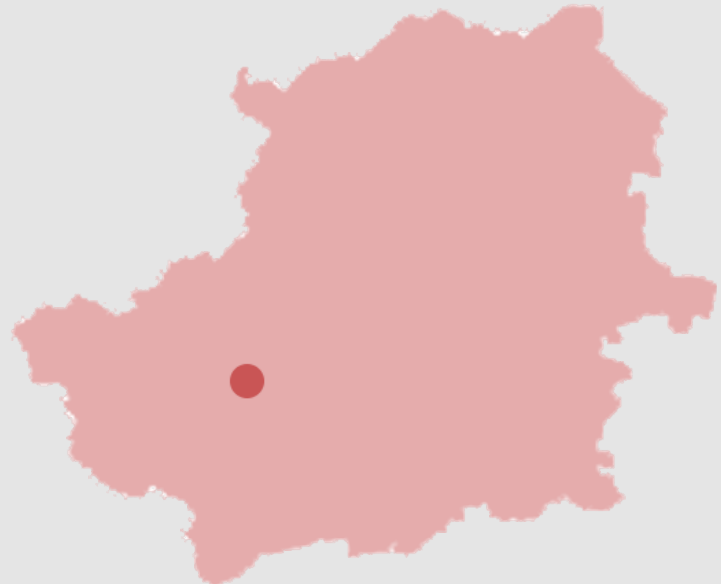


Pinerolo, Piazza Santa Croce 2

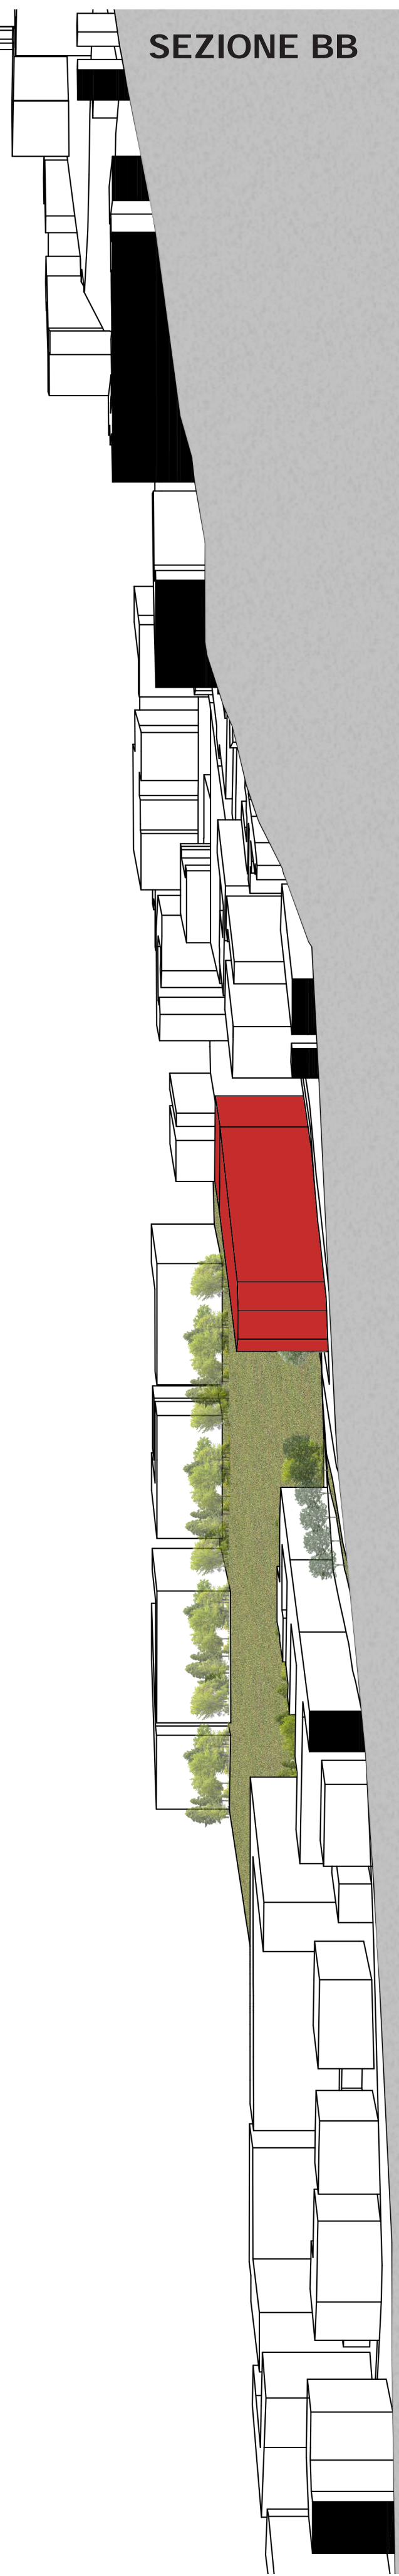



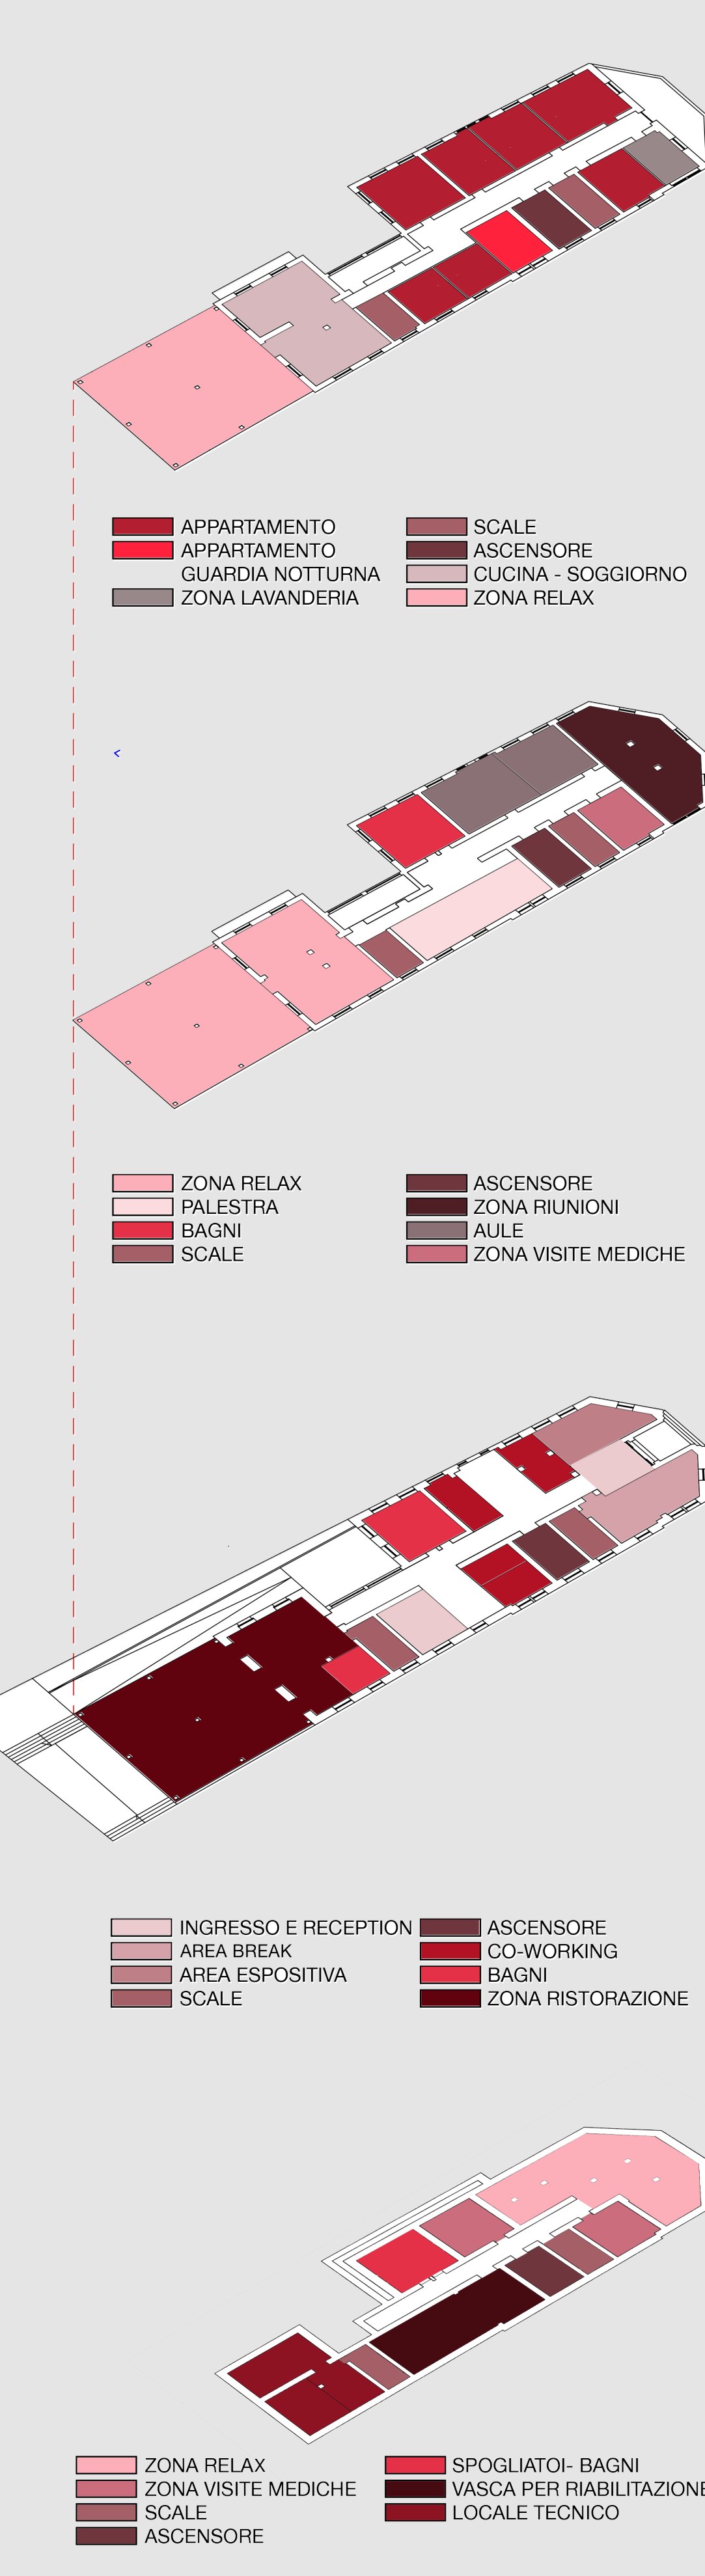

PIANTA PIANO TERRA

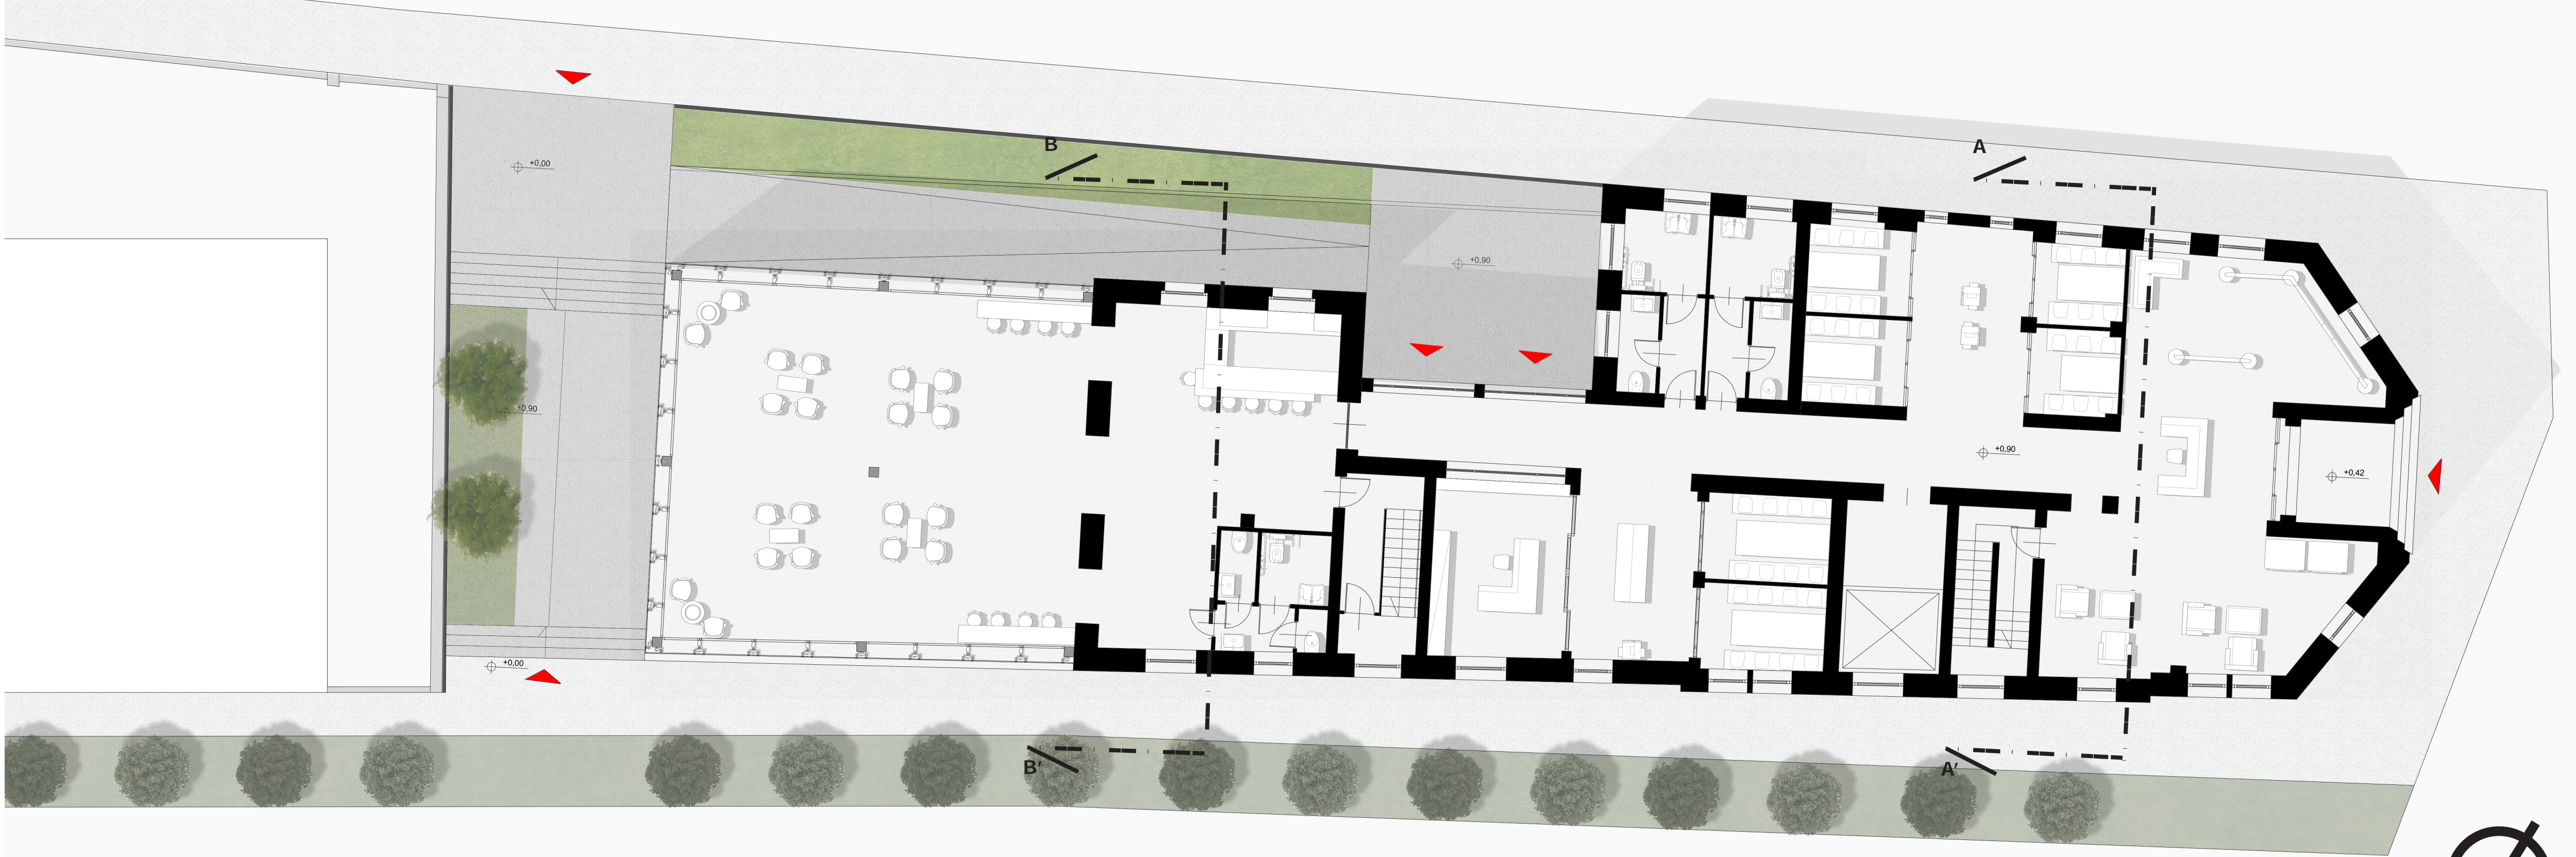

PROSPETTO SUD





SEZIONE AA'



PIANTA PIANO INTERRATO




SCALA 1:100



SEZIONE BB'



PIANTA PIANO PRIMO

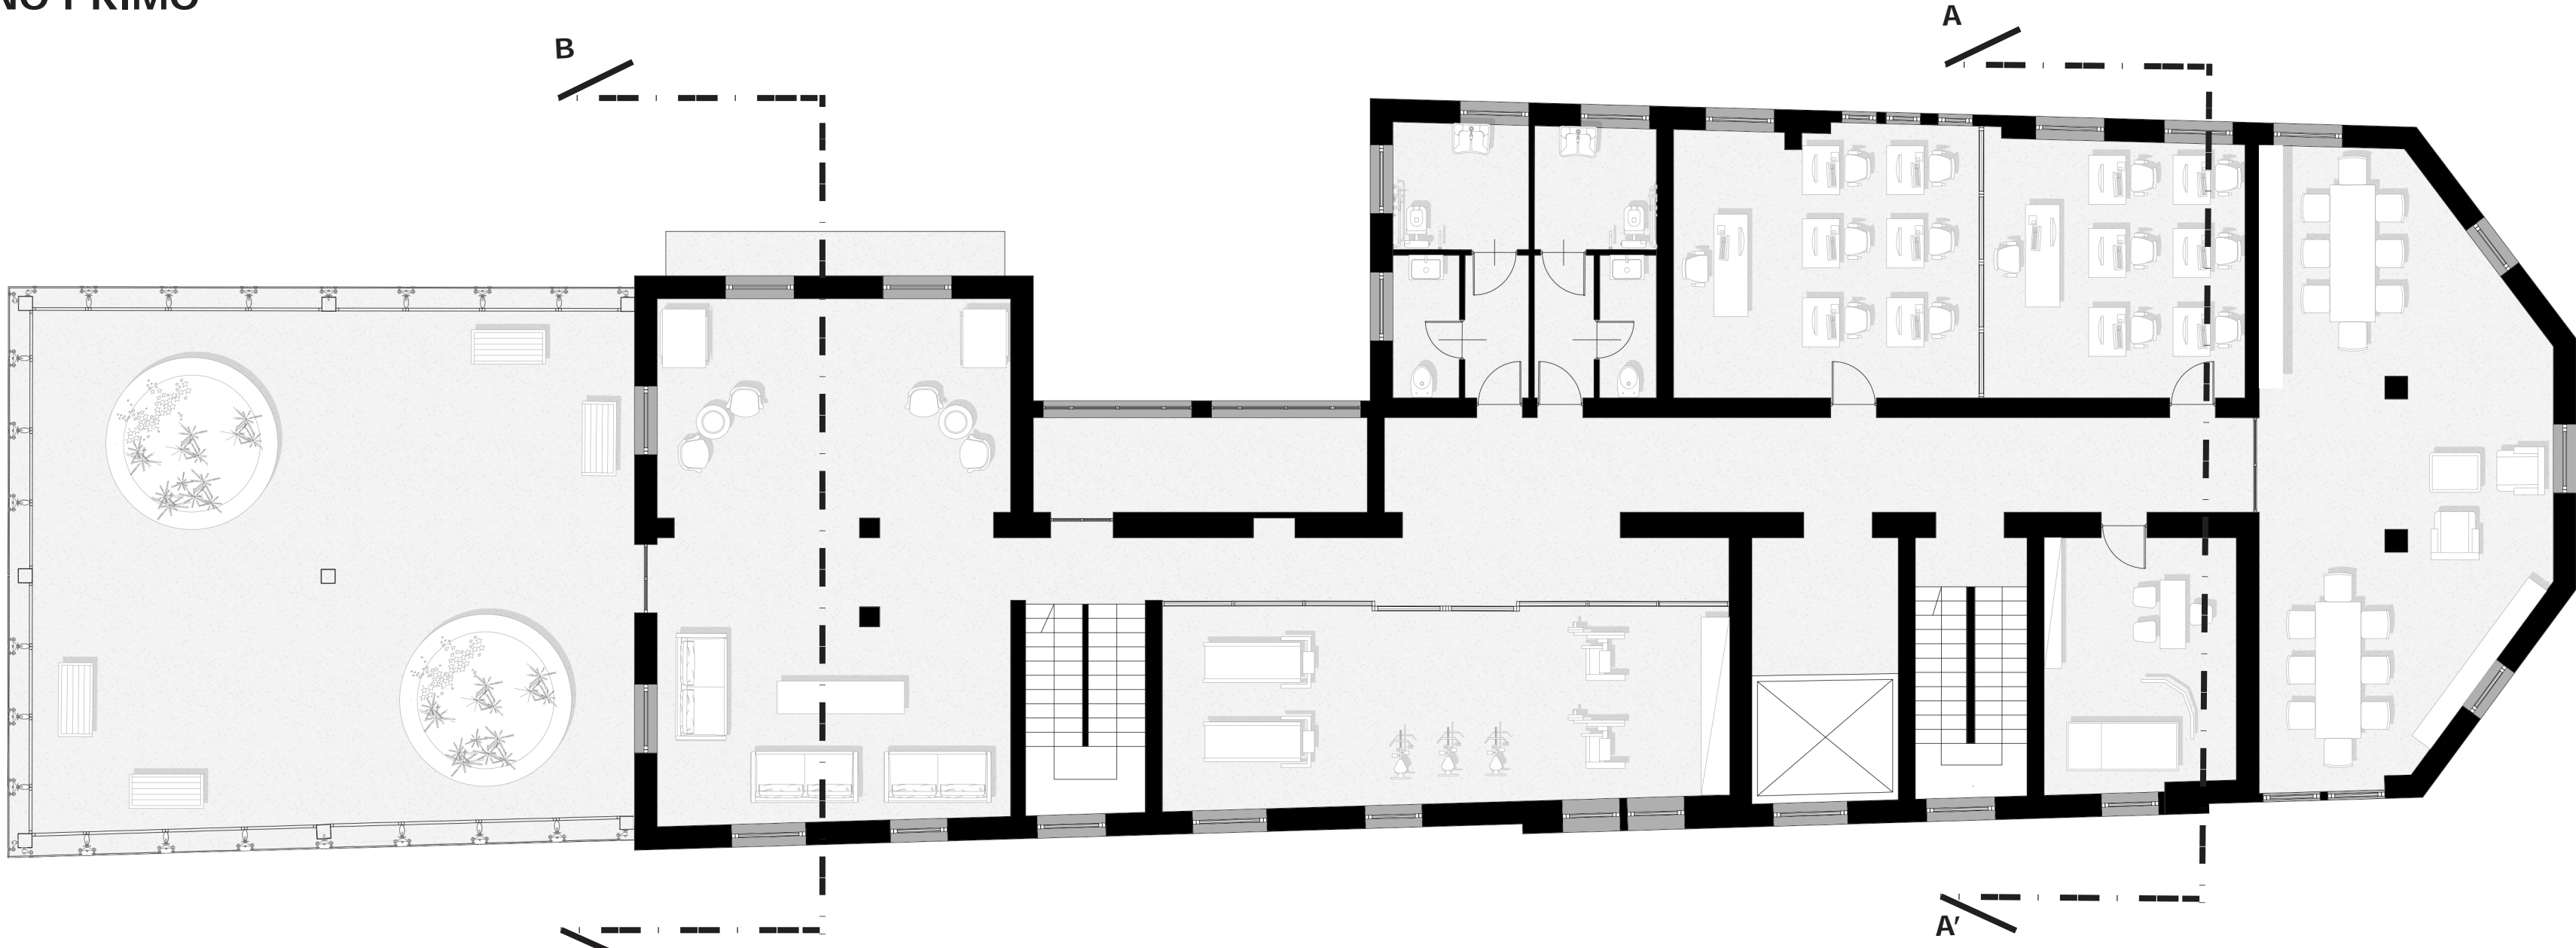

PIANTA PIANO SECONDO

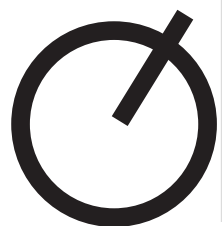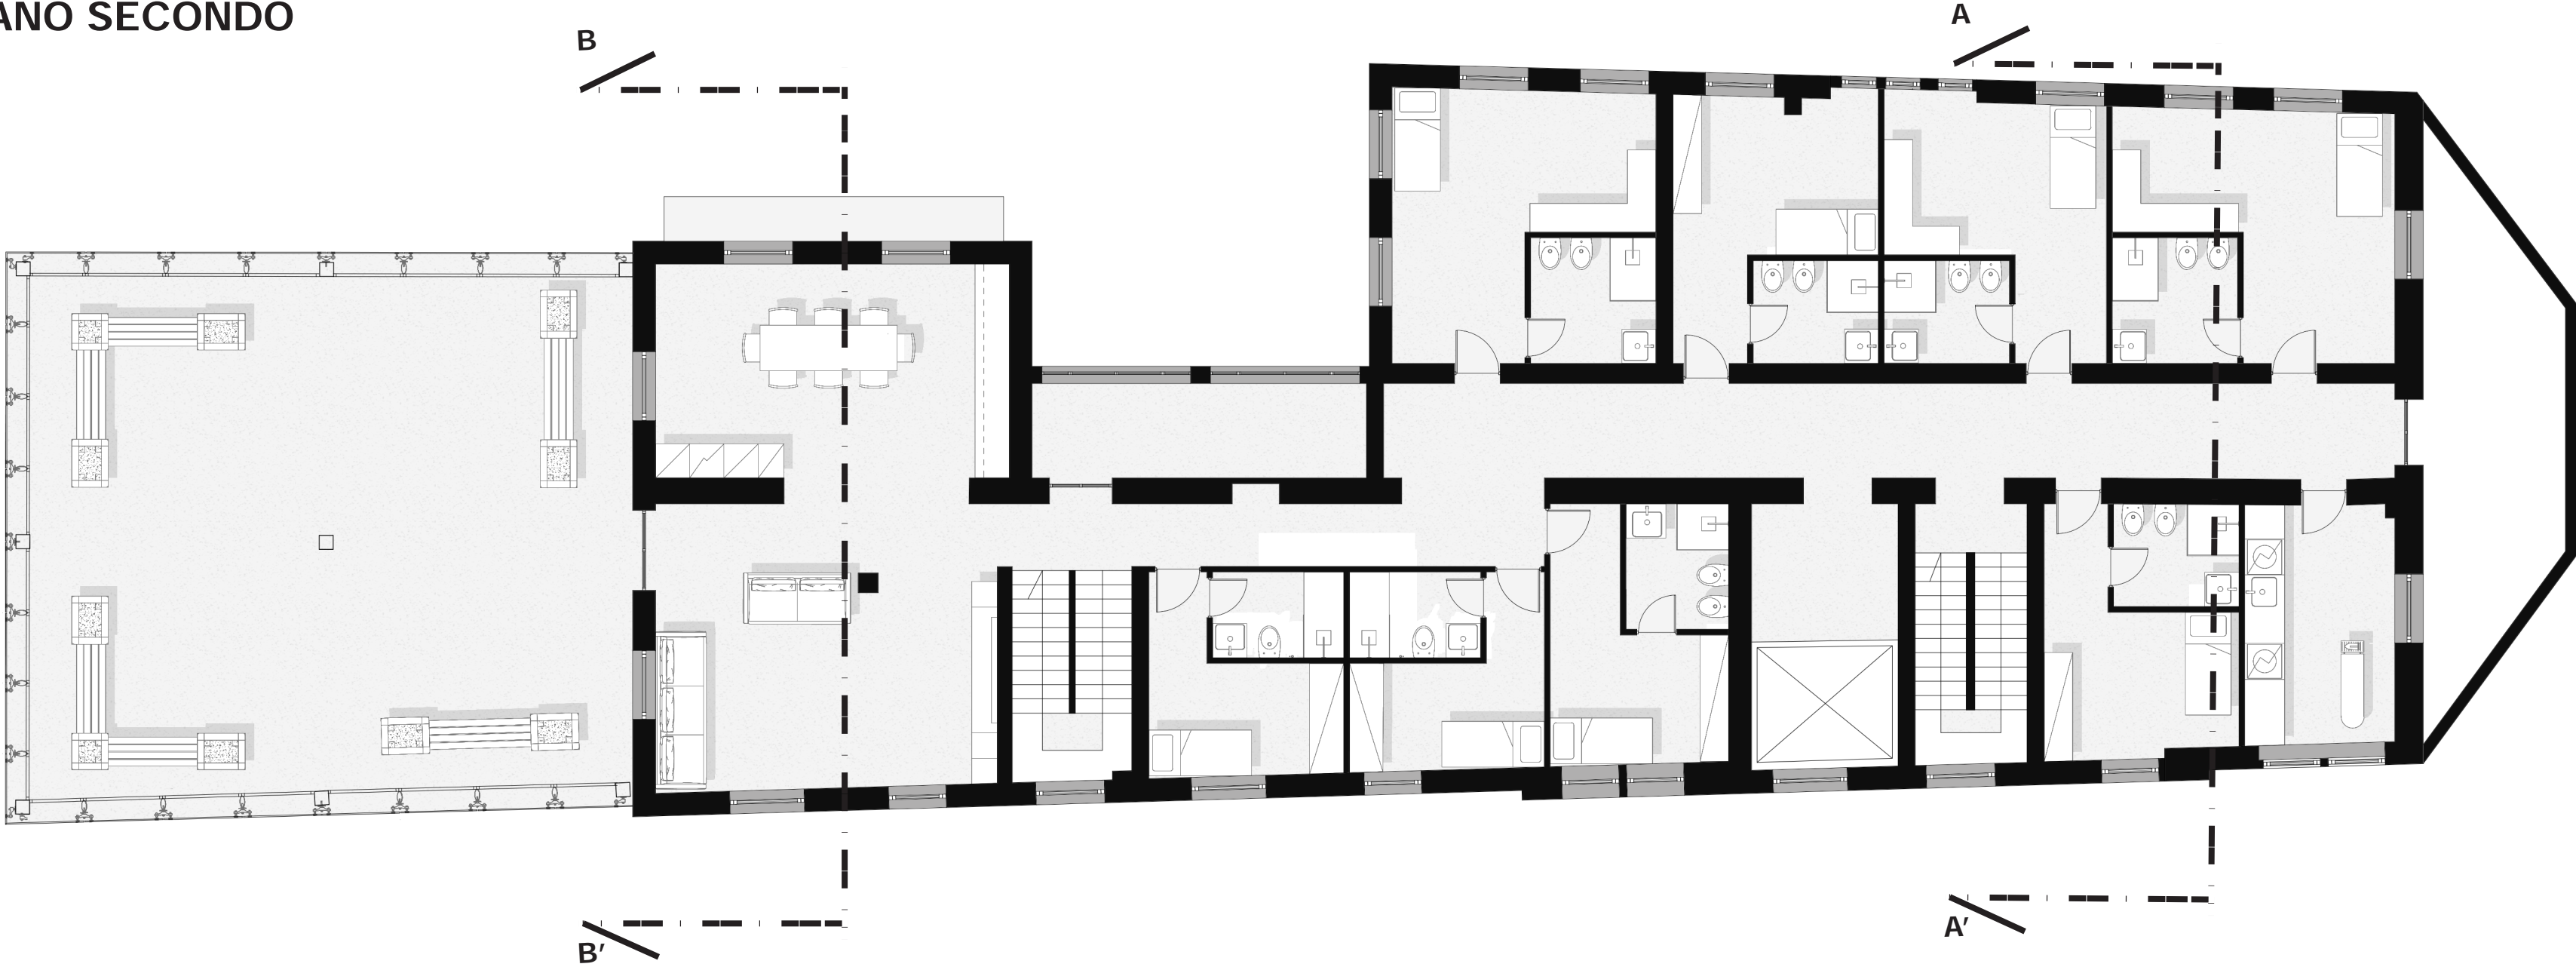



RENDER PROSPETTO SUD



RENDER PROSPETTO NORD



INGRESSO LATO OVEST



ZONA RELAX PRIMO PIANO



ZONA RELAX SECONDO PIANO






SEZIONE PROSPETTICA NUOVO FABBRICATO



SEZIONE DI DETTAGLIO

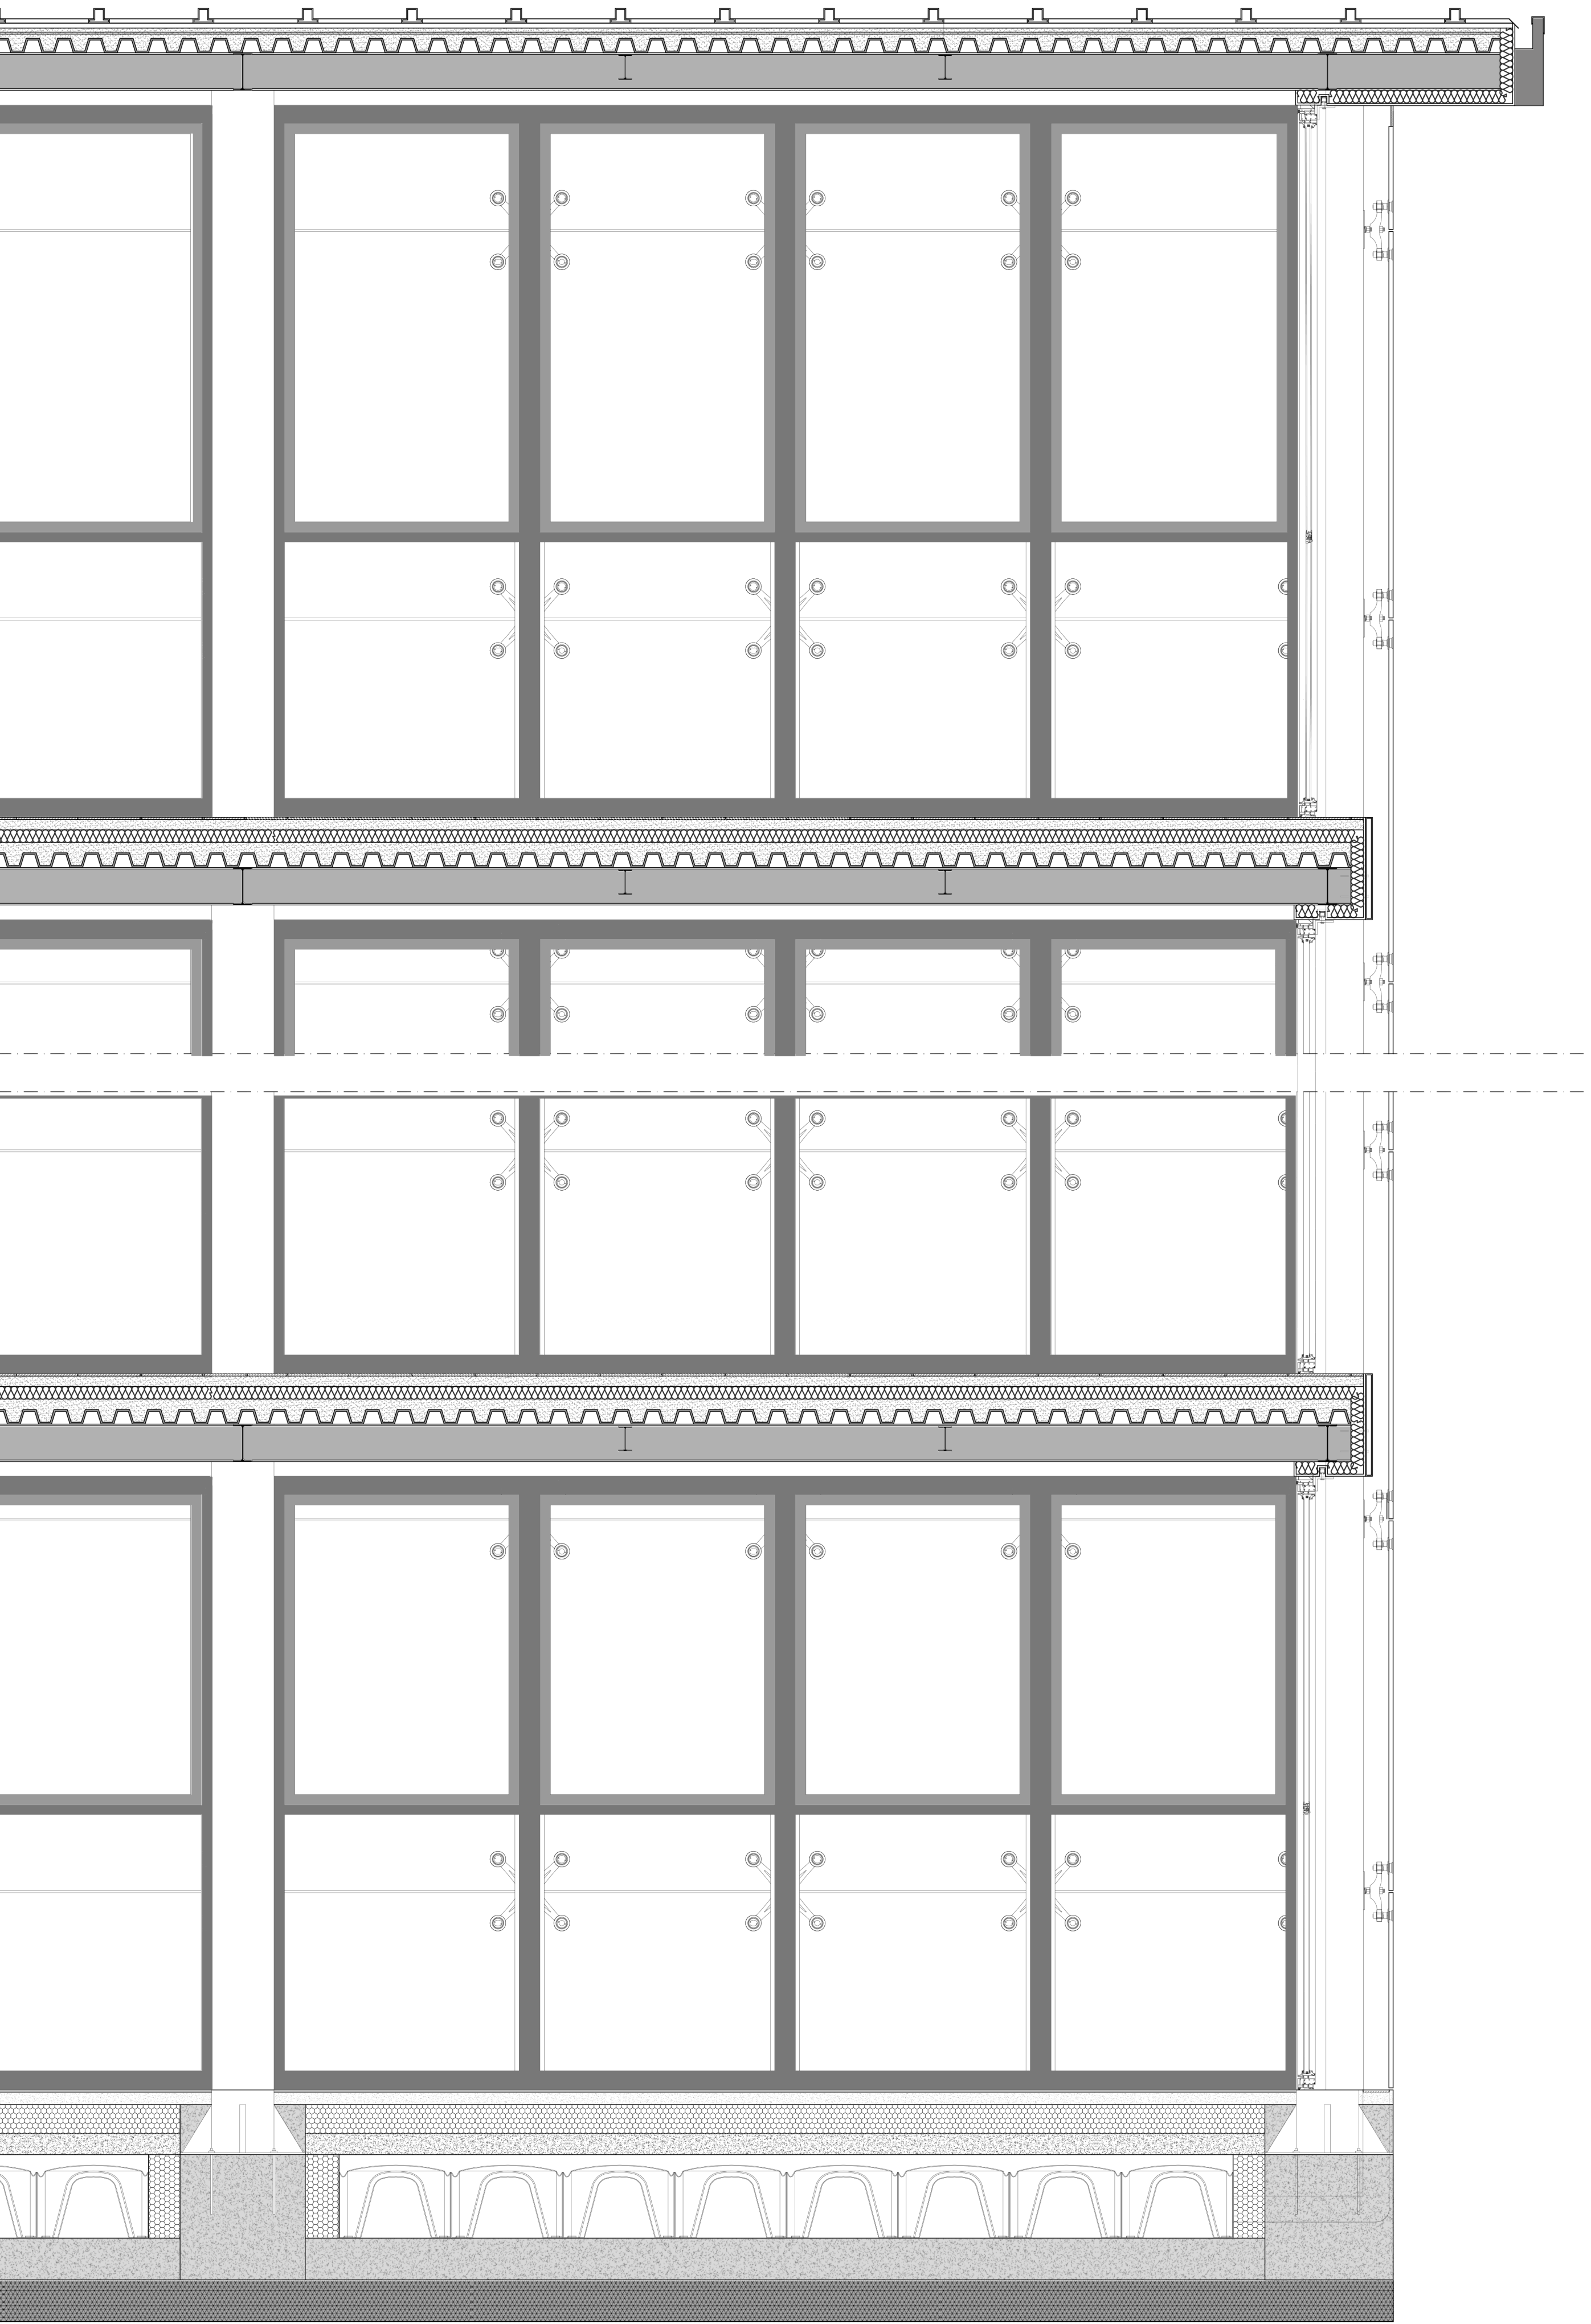

SCALA 1:20

