







PIANTA PIANO TERRA - scala 1:200




PIANTA PIANO PRIMO - scala 1:200

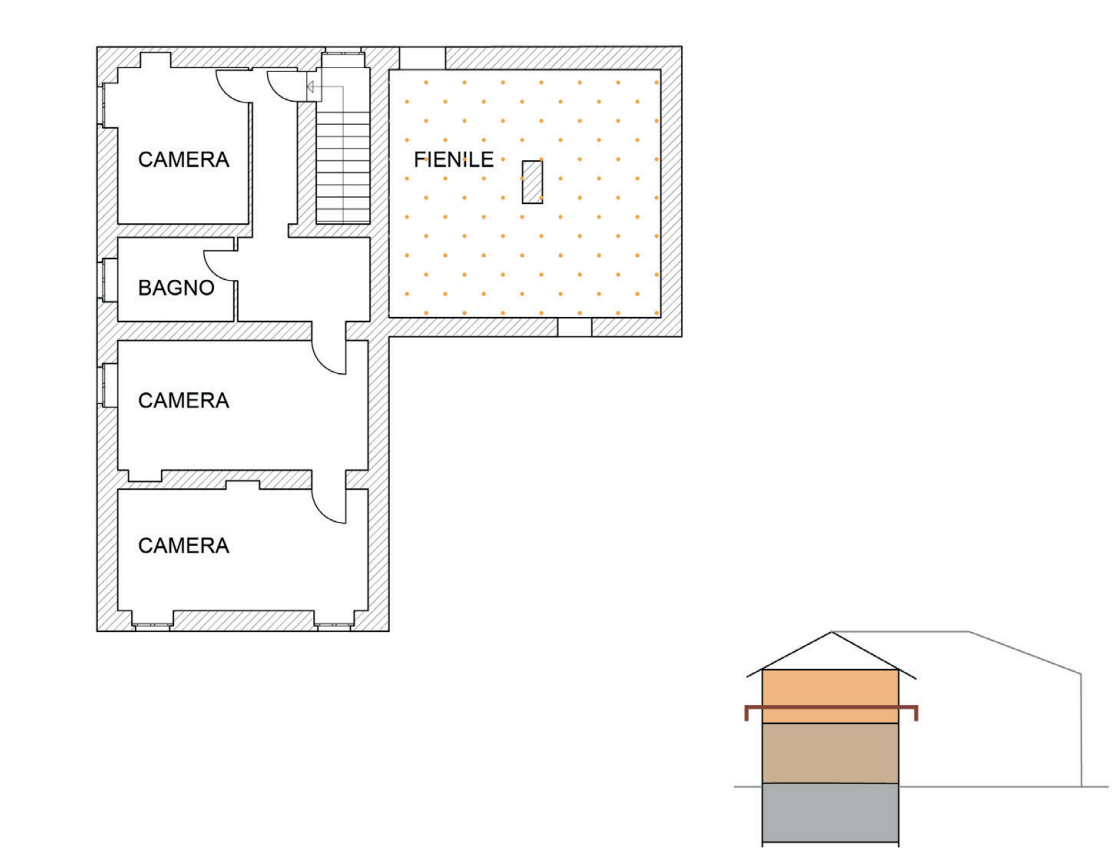

PIANTA PIANO INTERRATO - scala 1:200


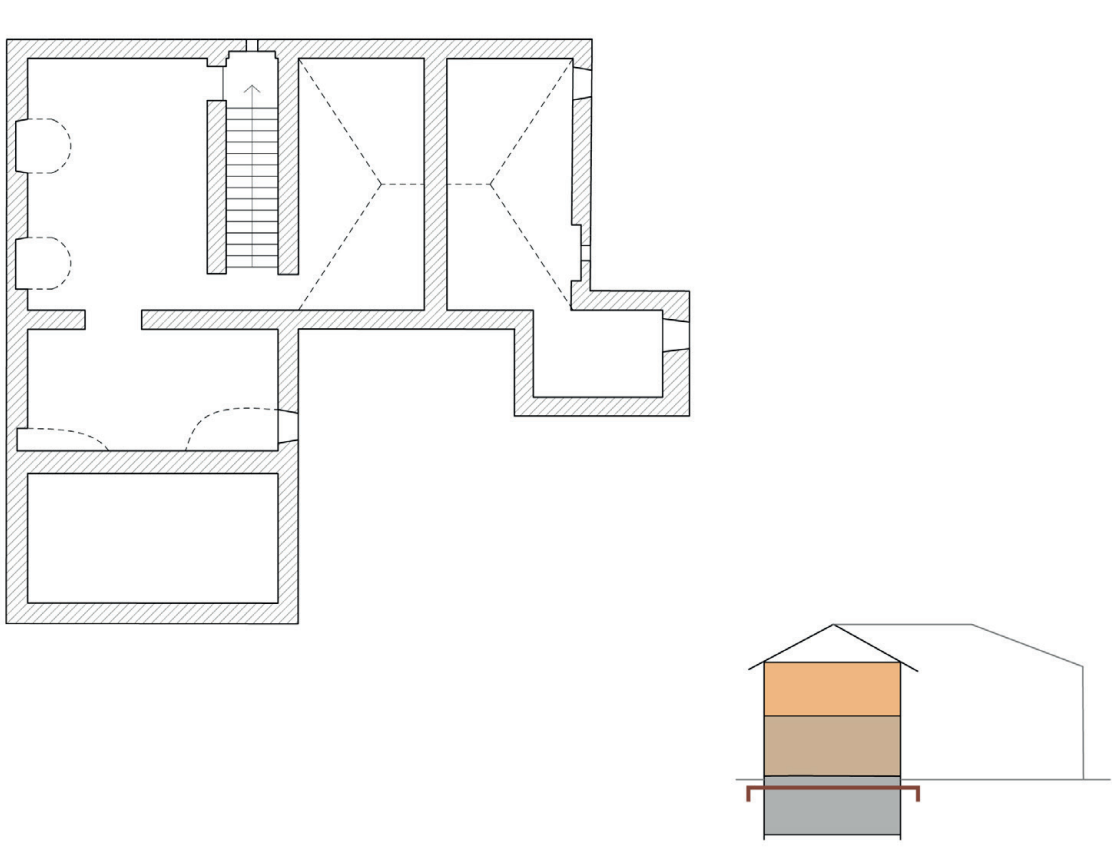


PIANTA PIANO INTERRATO - scala 1:200


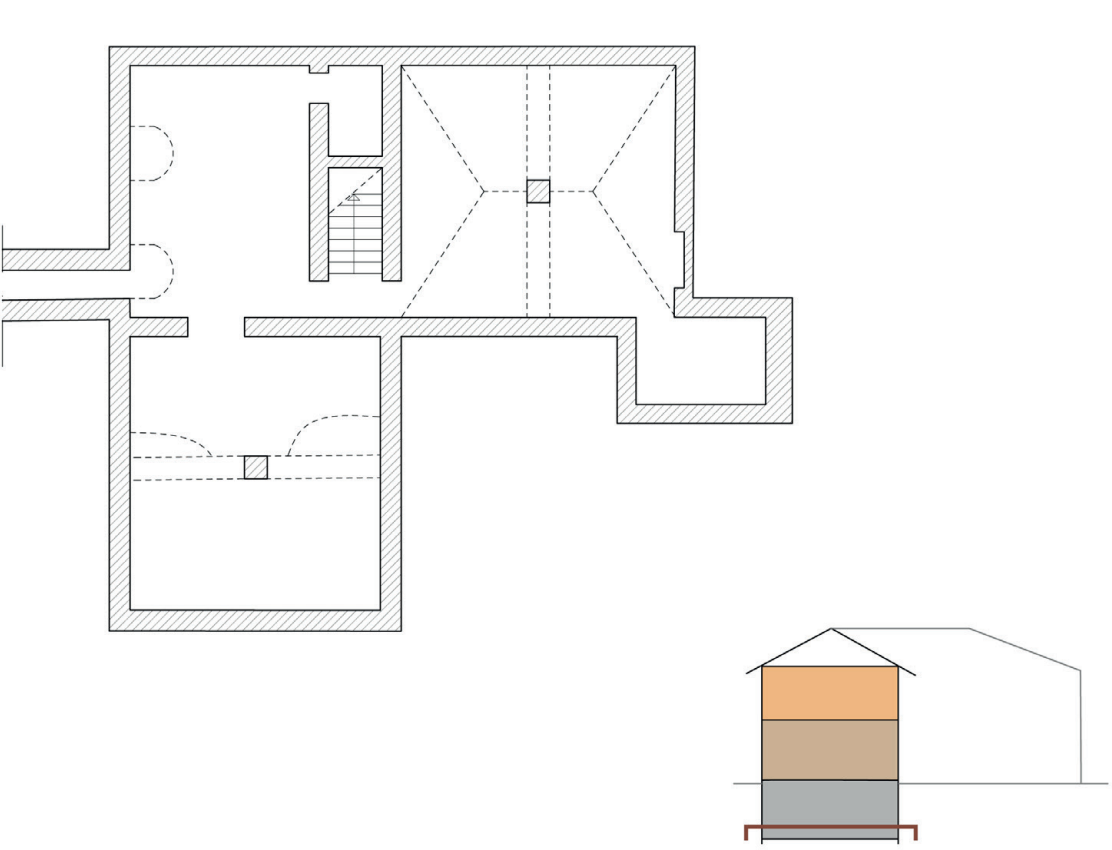






SEZIONE A-A' - scala 1:200

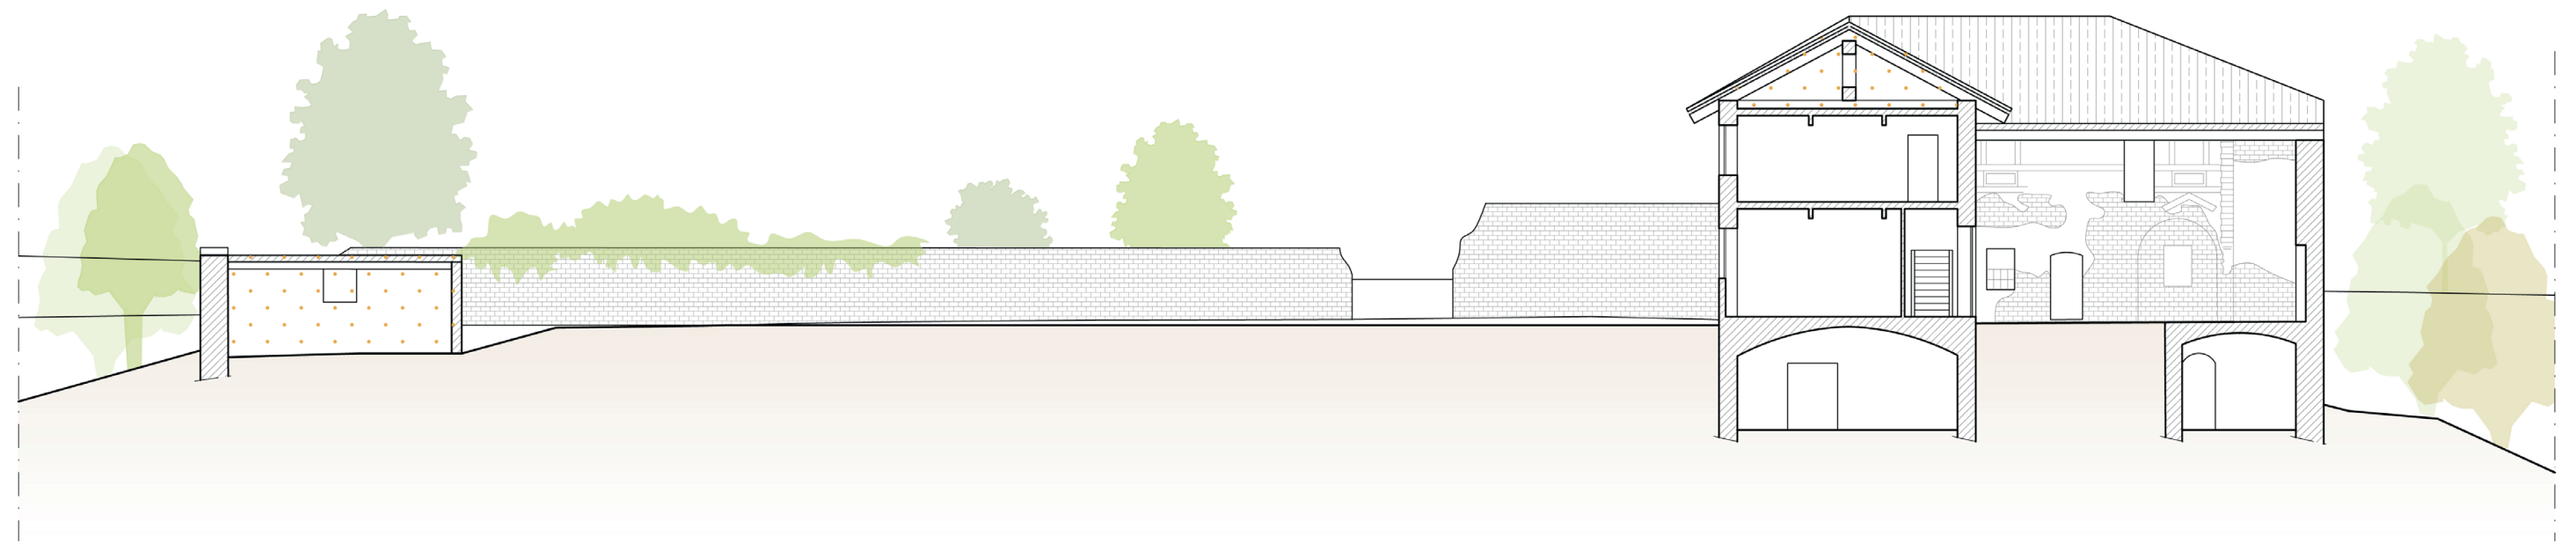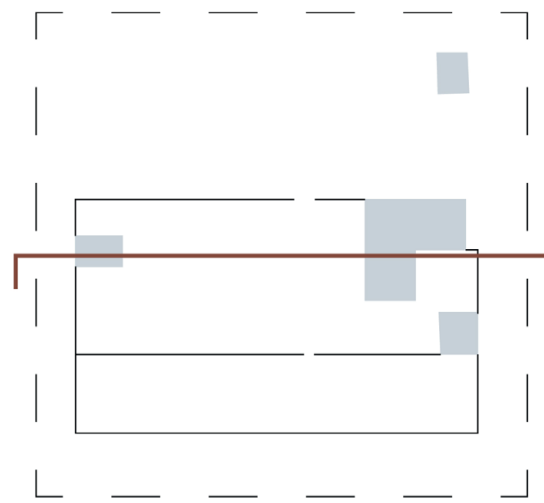



PROSPETTO-SEZIONE B-B' - scala 1:200

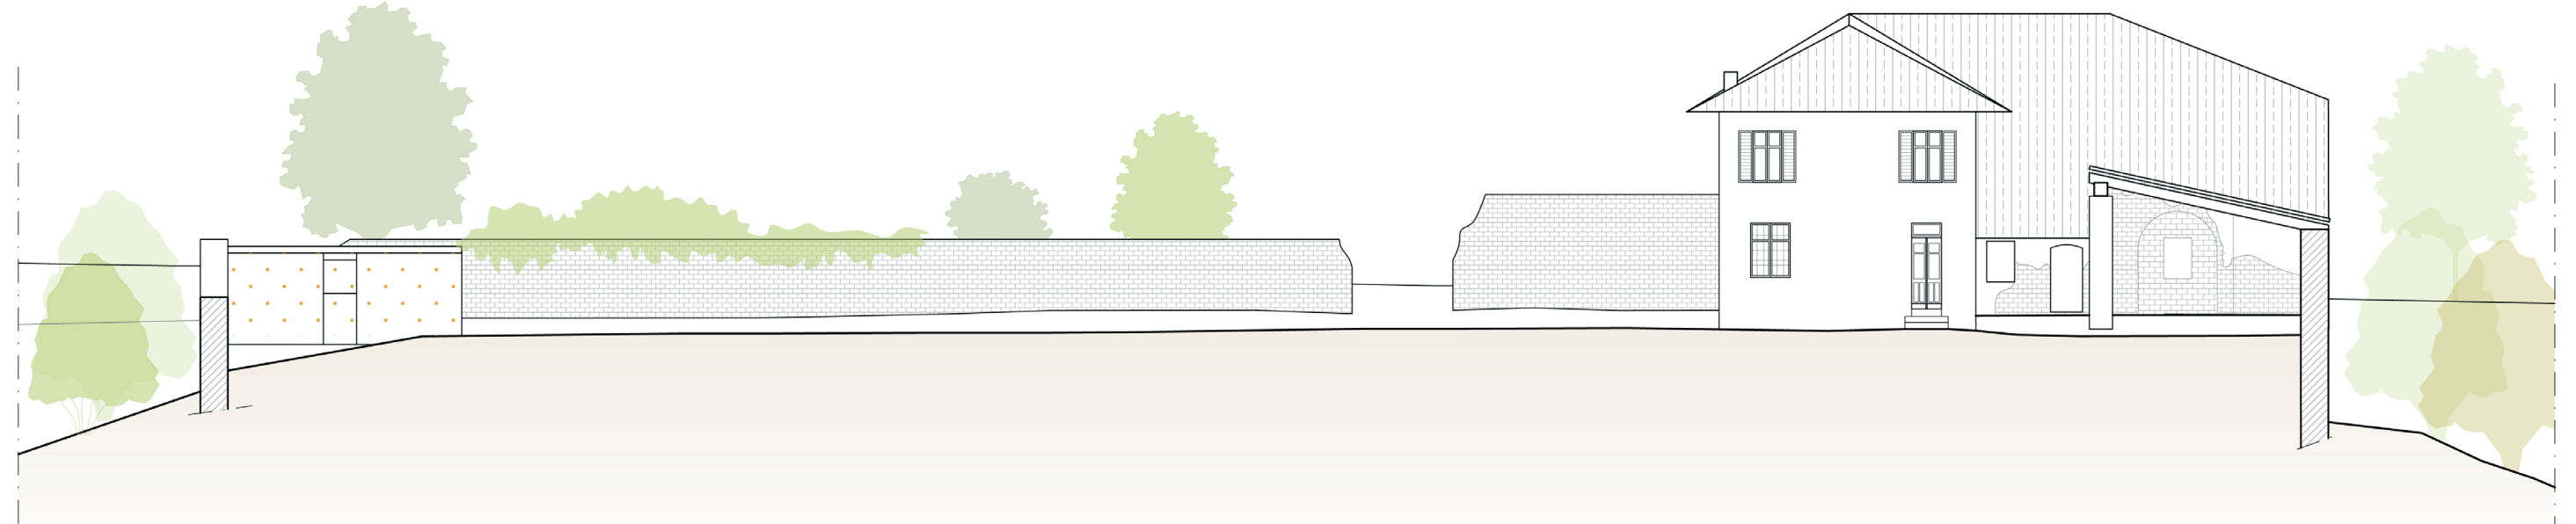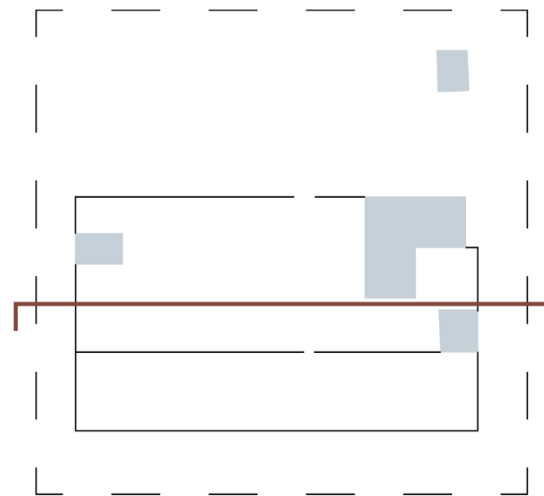

PROSPETTO-SEZIONE C-C' - scala 1:200

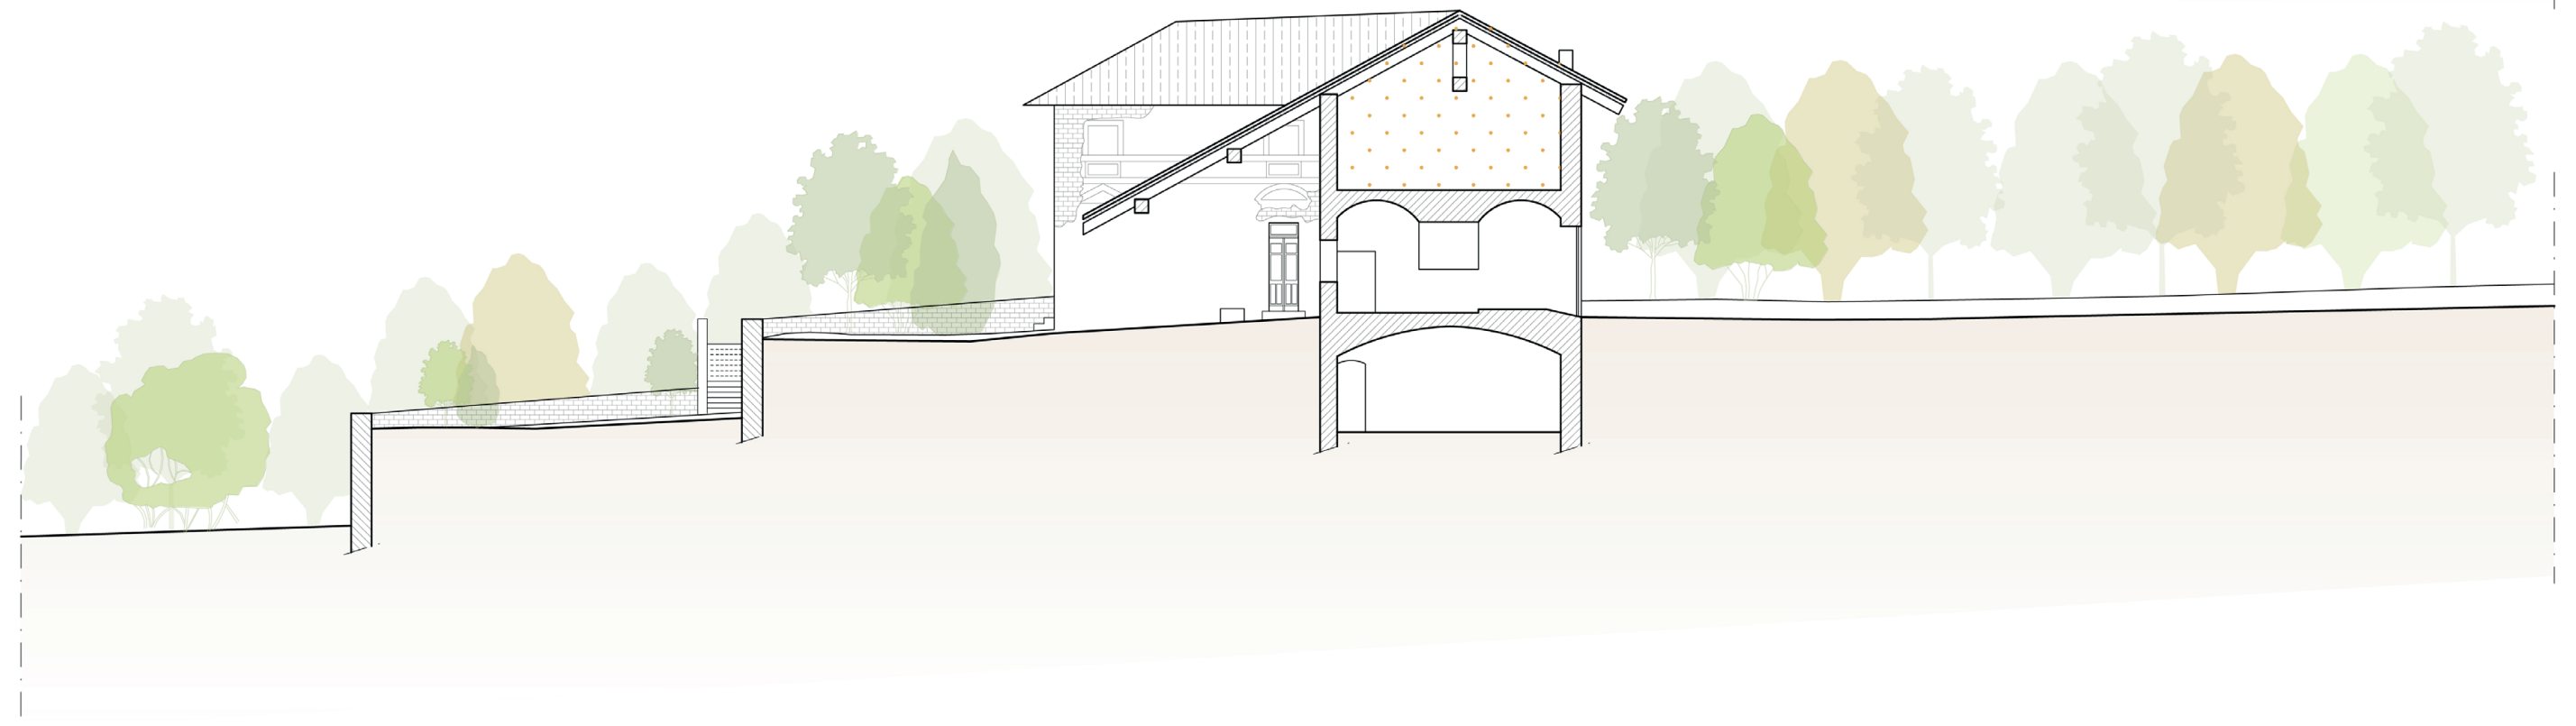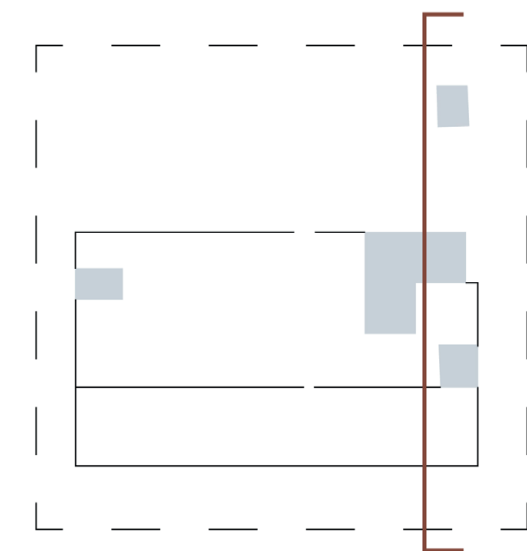

SEZIONE D-D' - scala 1:200

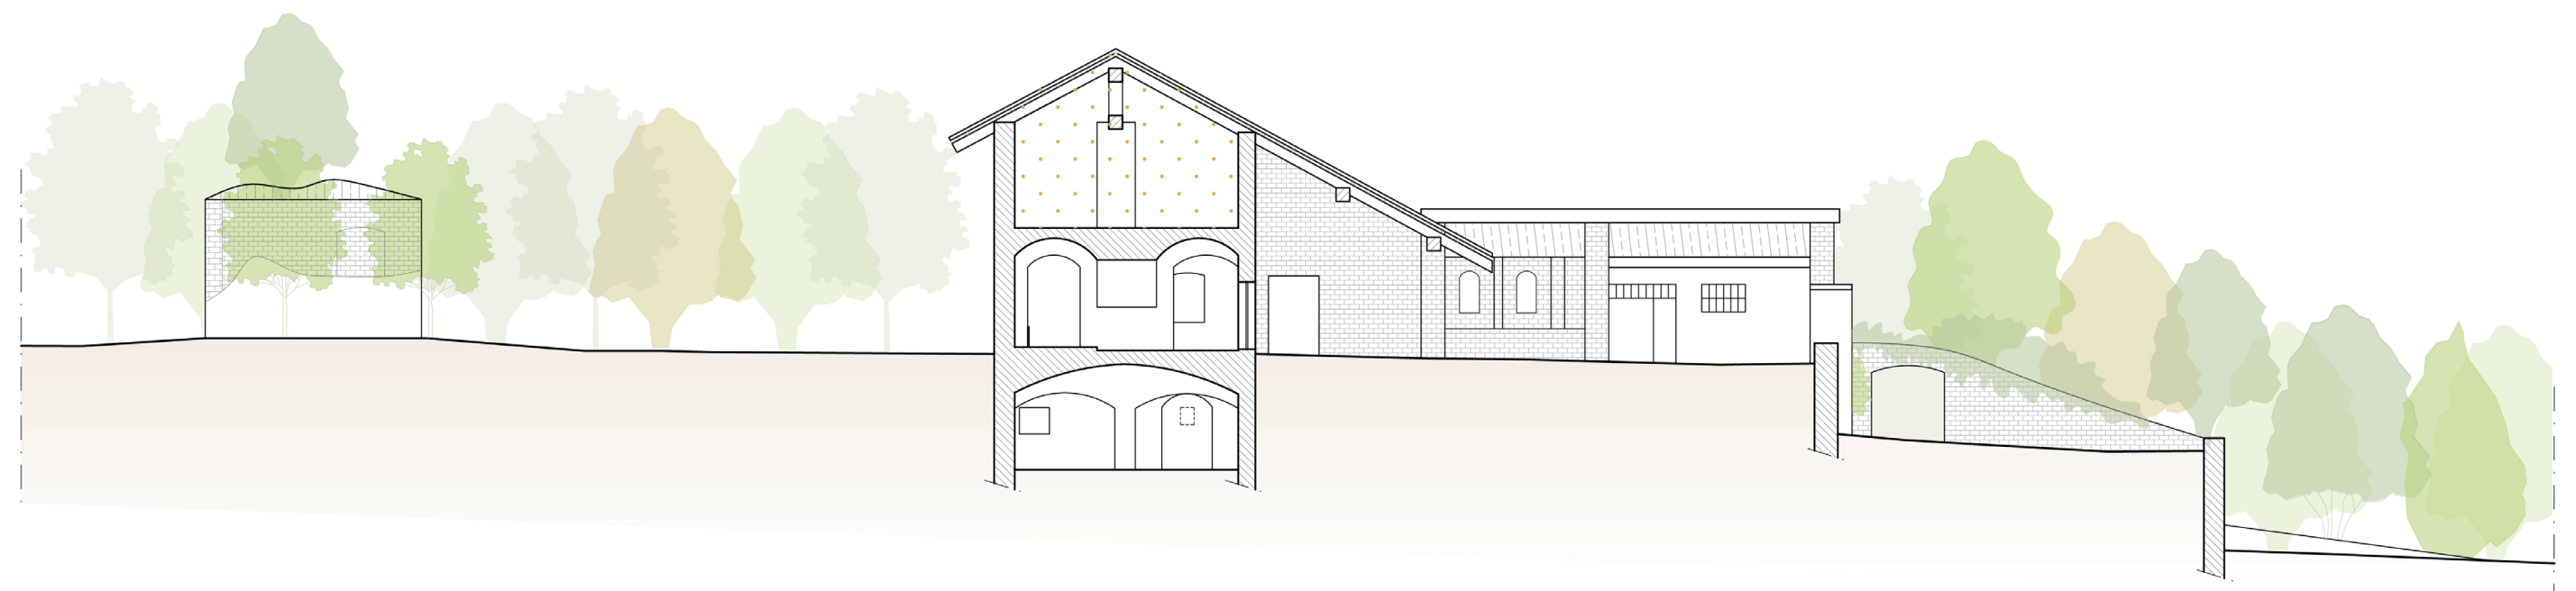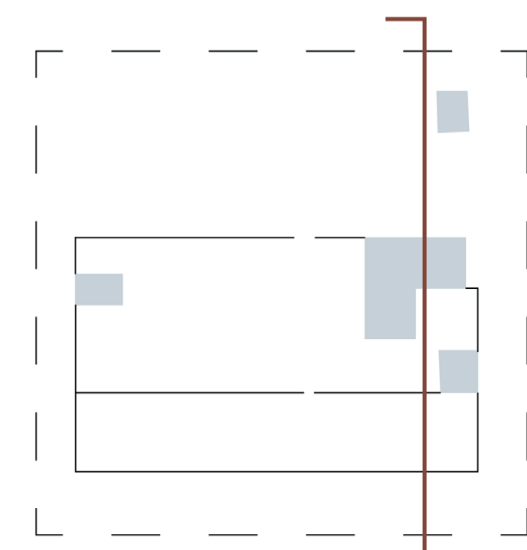

0 2 4 6 8 10 m


Non rilevato



PROSPETTO-SEZIONE E-E' - scala 1:200




PROSPETTO F-F' - scala 1:200

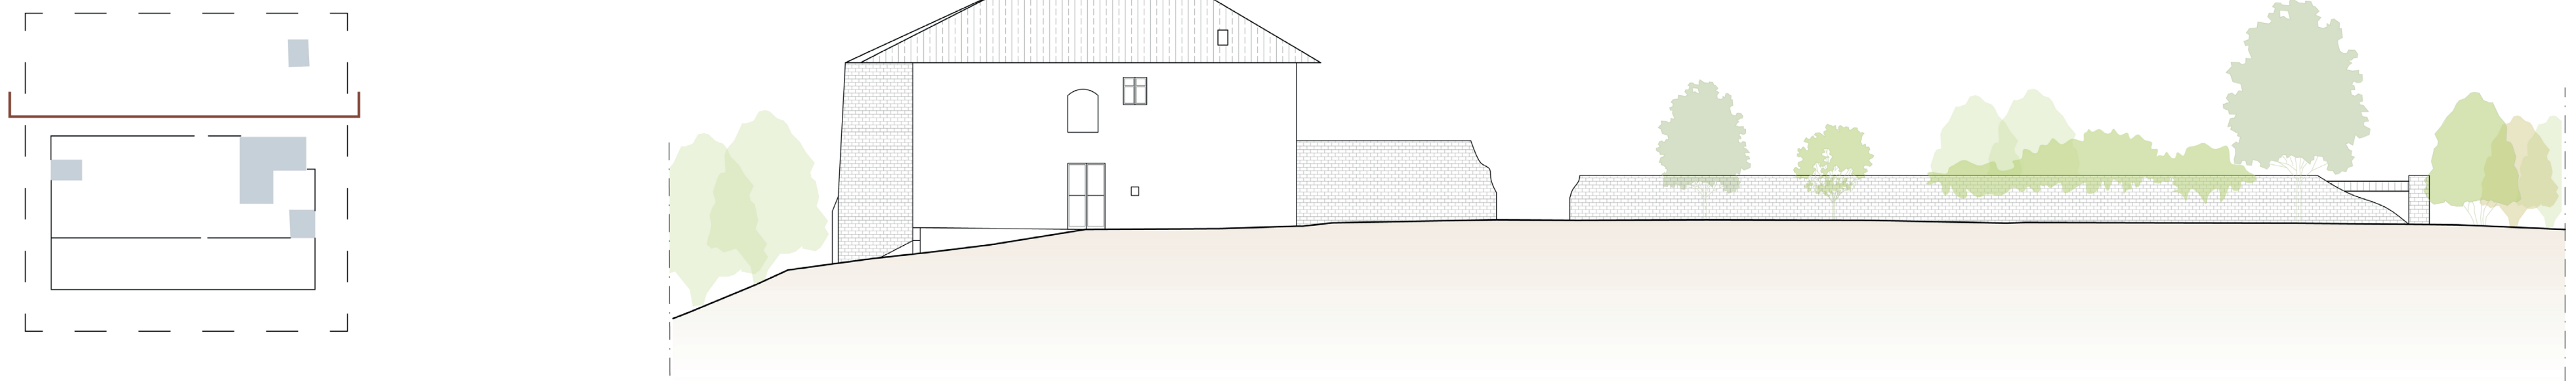


PROSPETTO E-E' - scala 1:100



PROSPETTO C-C' - scala 1:100

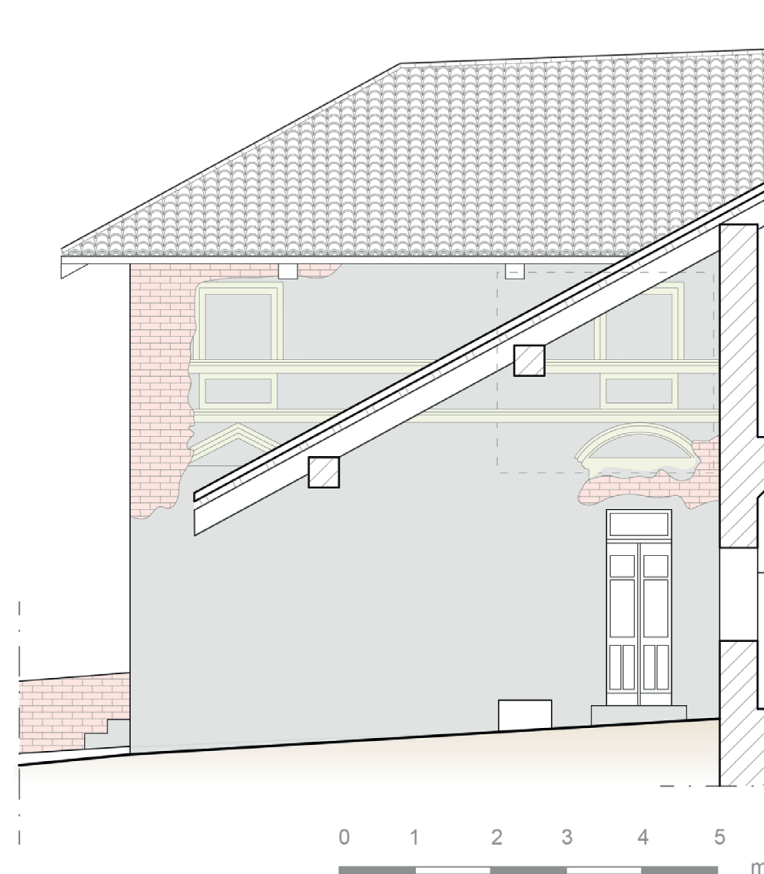

PROSPETTO A-A' - scala 1:100

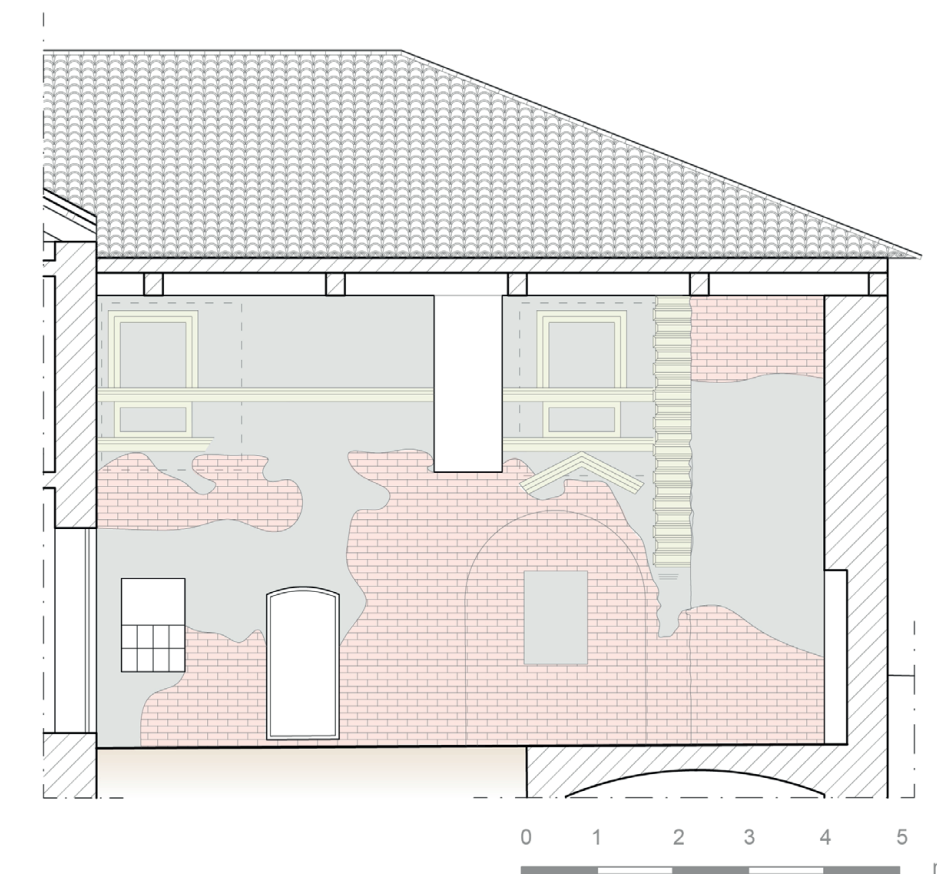

PROSPETTO NORD-EST - scala 1:100

