

SCHEMA FUNZIONALE

Pianta piano seminterrato
Progetto Scala 1:100

11) locale degustazioni: 70mq

0 2m 4m 6m 8m 10m



Pianta piano ammezzato d'ingresso
Progetto Scala 1:100

ingresso principale
+2.92

Pianta piano terra
Progetto Scala 1:100

- 1) camera tripla: 42mq
- 2) sala colazione: 29mq
- 3) reception: 22mq
- 4) cucina: 24mq
- 5) bagno: 4,5mq
- 6) magazzino: 18mq

Pianta piano primo
Progetto Scala 1:100

- 7) camera doppia: 44mq
- 8) camera doppia: 26mq
- 9) camera doppia: 25mq
- 10) camera doppia: 28mq

SCHEMA D'INTERVENTO

Pianta piano seminterrato
Schema d'Intervento Scala 1:100

Demolito
Nuova costruzione

0 2m 4m 6m 8m 10m



Pianta piano ammezzato d'ingresso
Schema d'Intervento Scala 1:100

Demolito
Nuova costruzione

ingresso principale
su via Castello

Demolito
Nuova costruzione

Pianta piano primo
Schema d'Intervento Scala 1:100

Demolito
Nuova costruzione

ingresso dal cortile

GRAFICI

GRAFICO DEMOLIZIONI

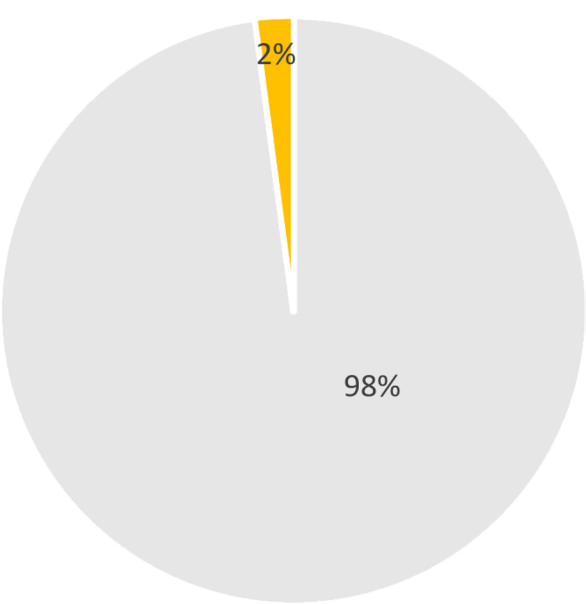


GRAFICO COSTRUZIONI


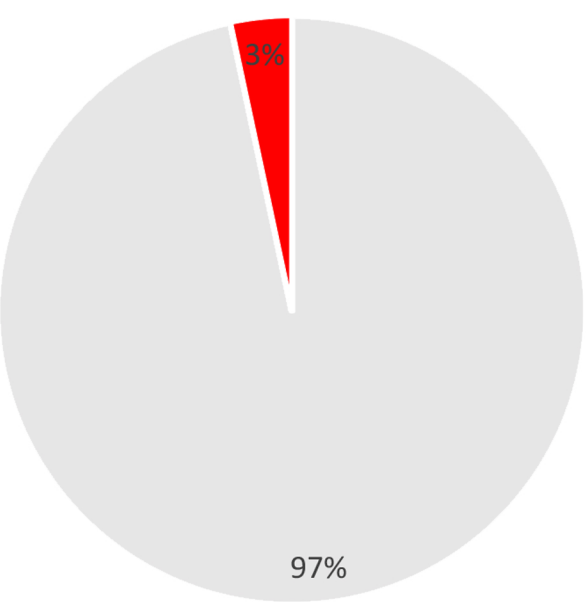


GRAFICO SUPERFICI

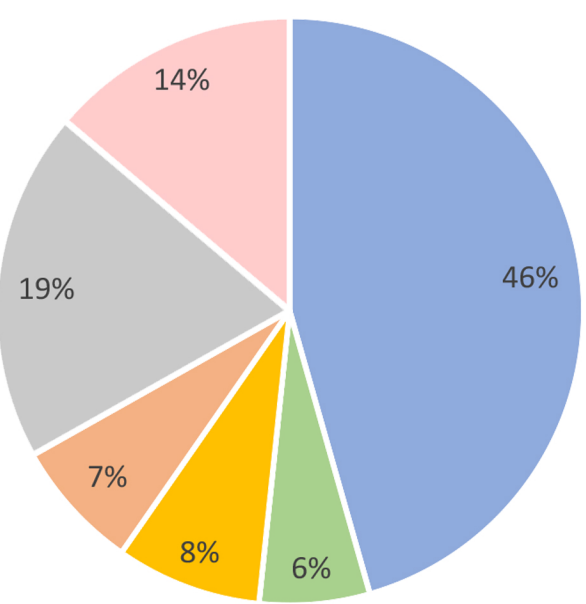

LOCALI	Superficie (mq)	Incidenza (%)
CAMERE	165	46%
SPAZIO COMUNE	22	6%
RISTORAZIONE	29	8%
SPAZI DI SERVIZIO	26	7%
SPAZI RICREATIVI	70	19%
SPAZI ACCESSORI	50	14%
TOTALE	362	100,00%