



Pianta piano ammezzato d'ingresso  
Progetto Scala 1:100

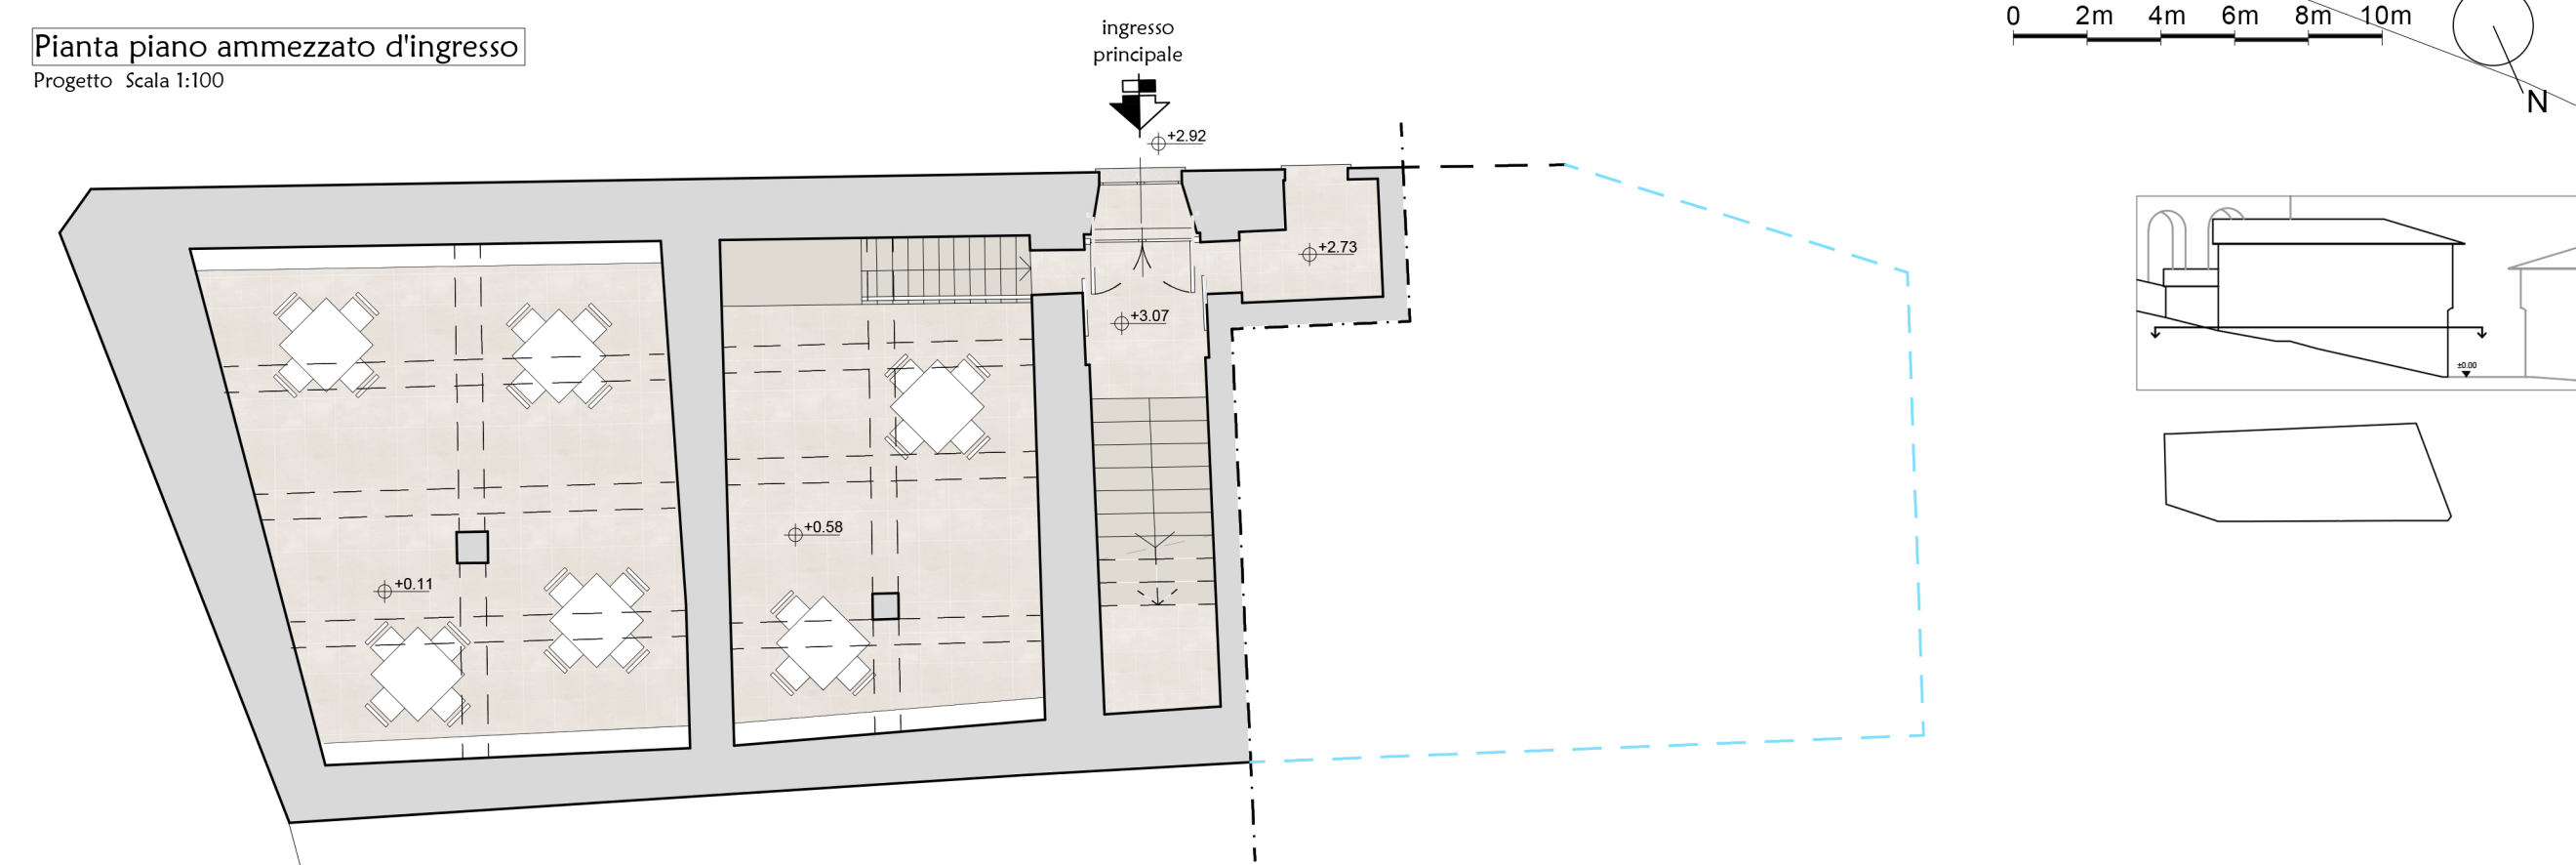

Pianta piano terra  
Progetto Scala 1:100

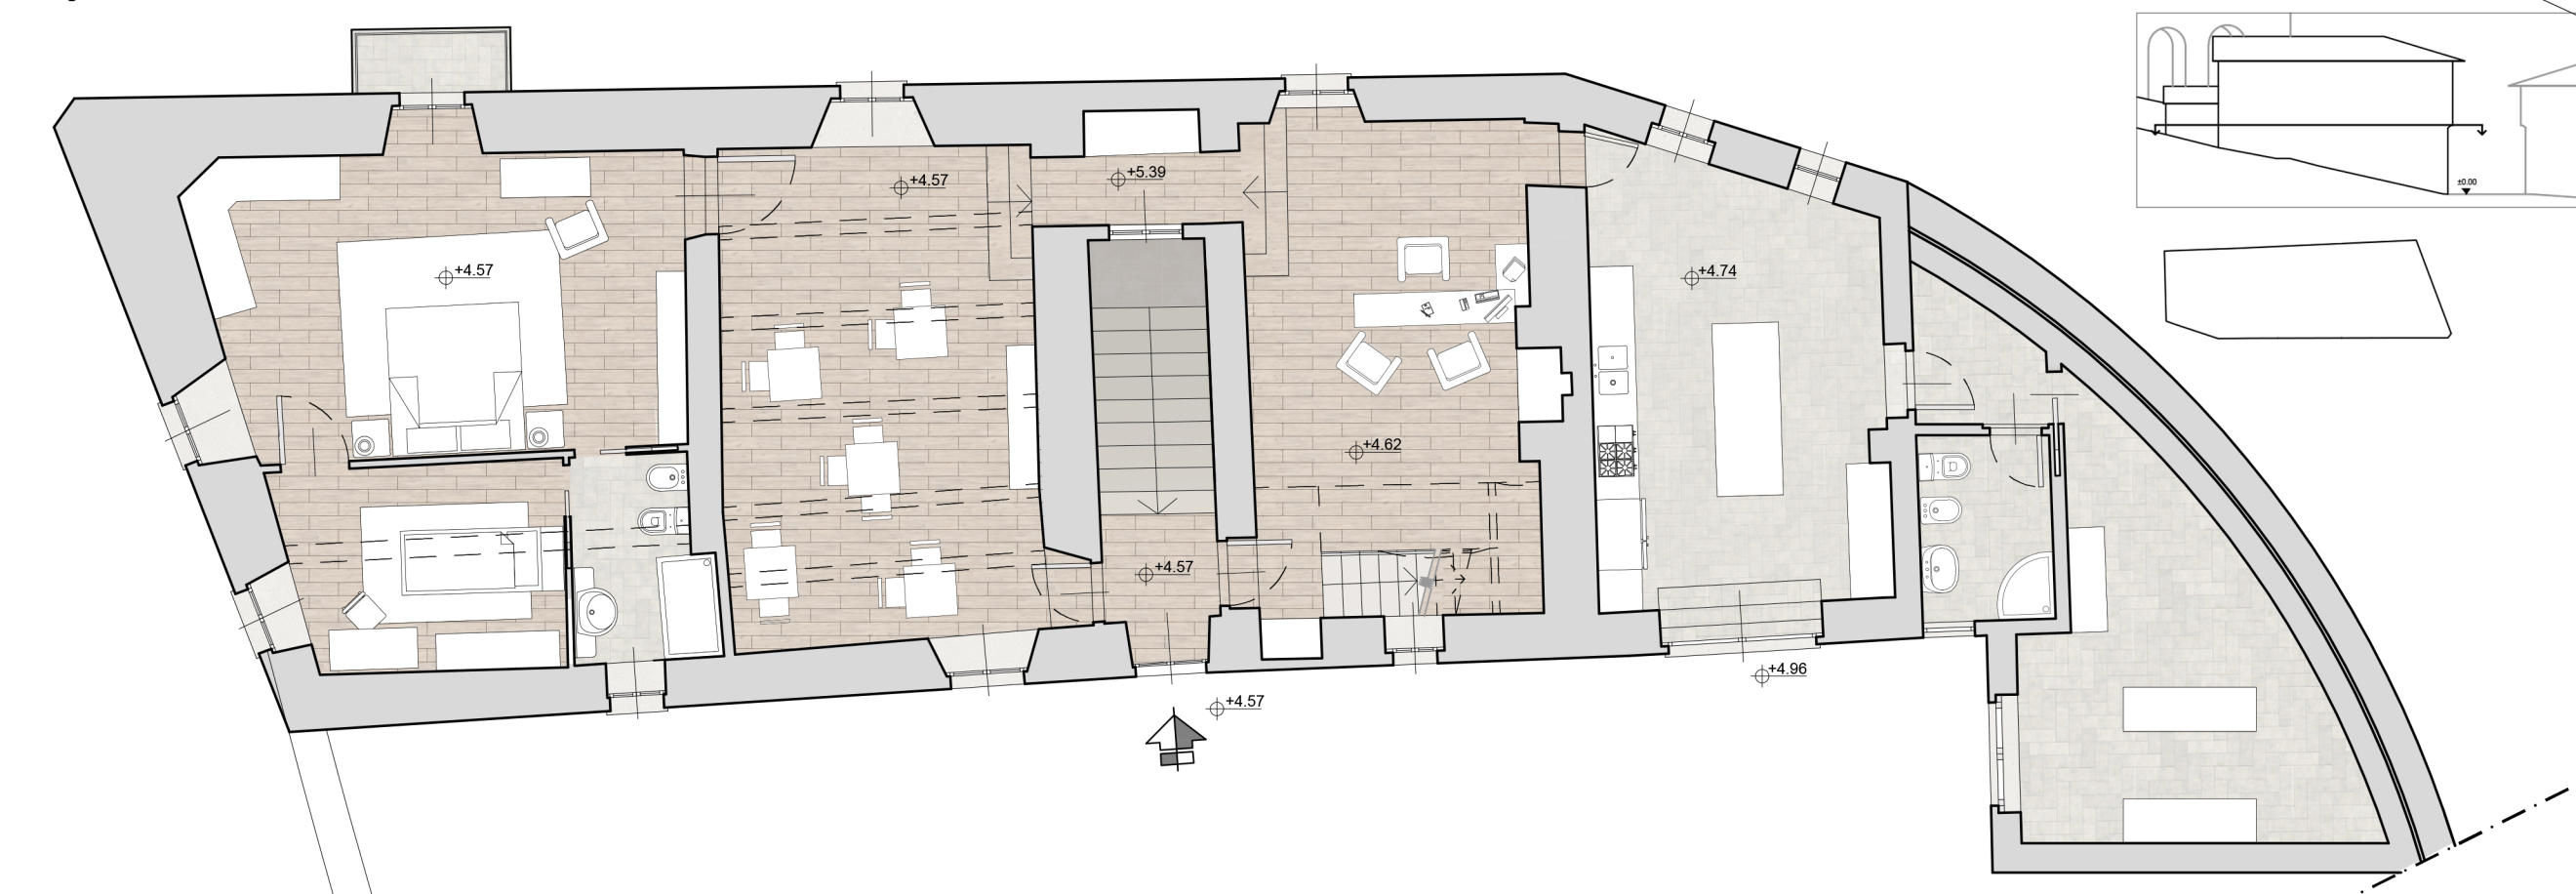

Pianta piano primo  
Progetto Scala 1:100




Vista interna su camera doppia



Vista interna su sala colazione



Prospetto sud  
Progetto Scala 1:100

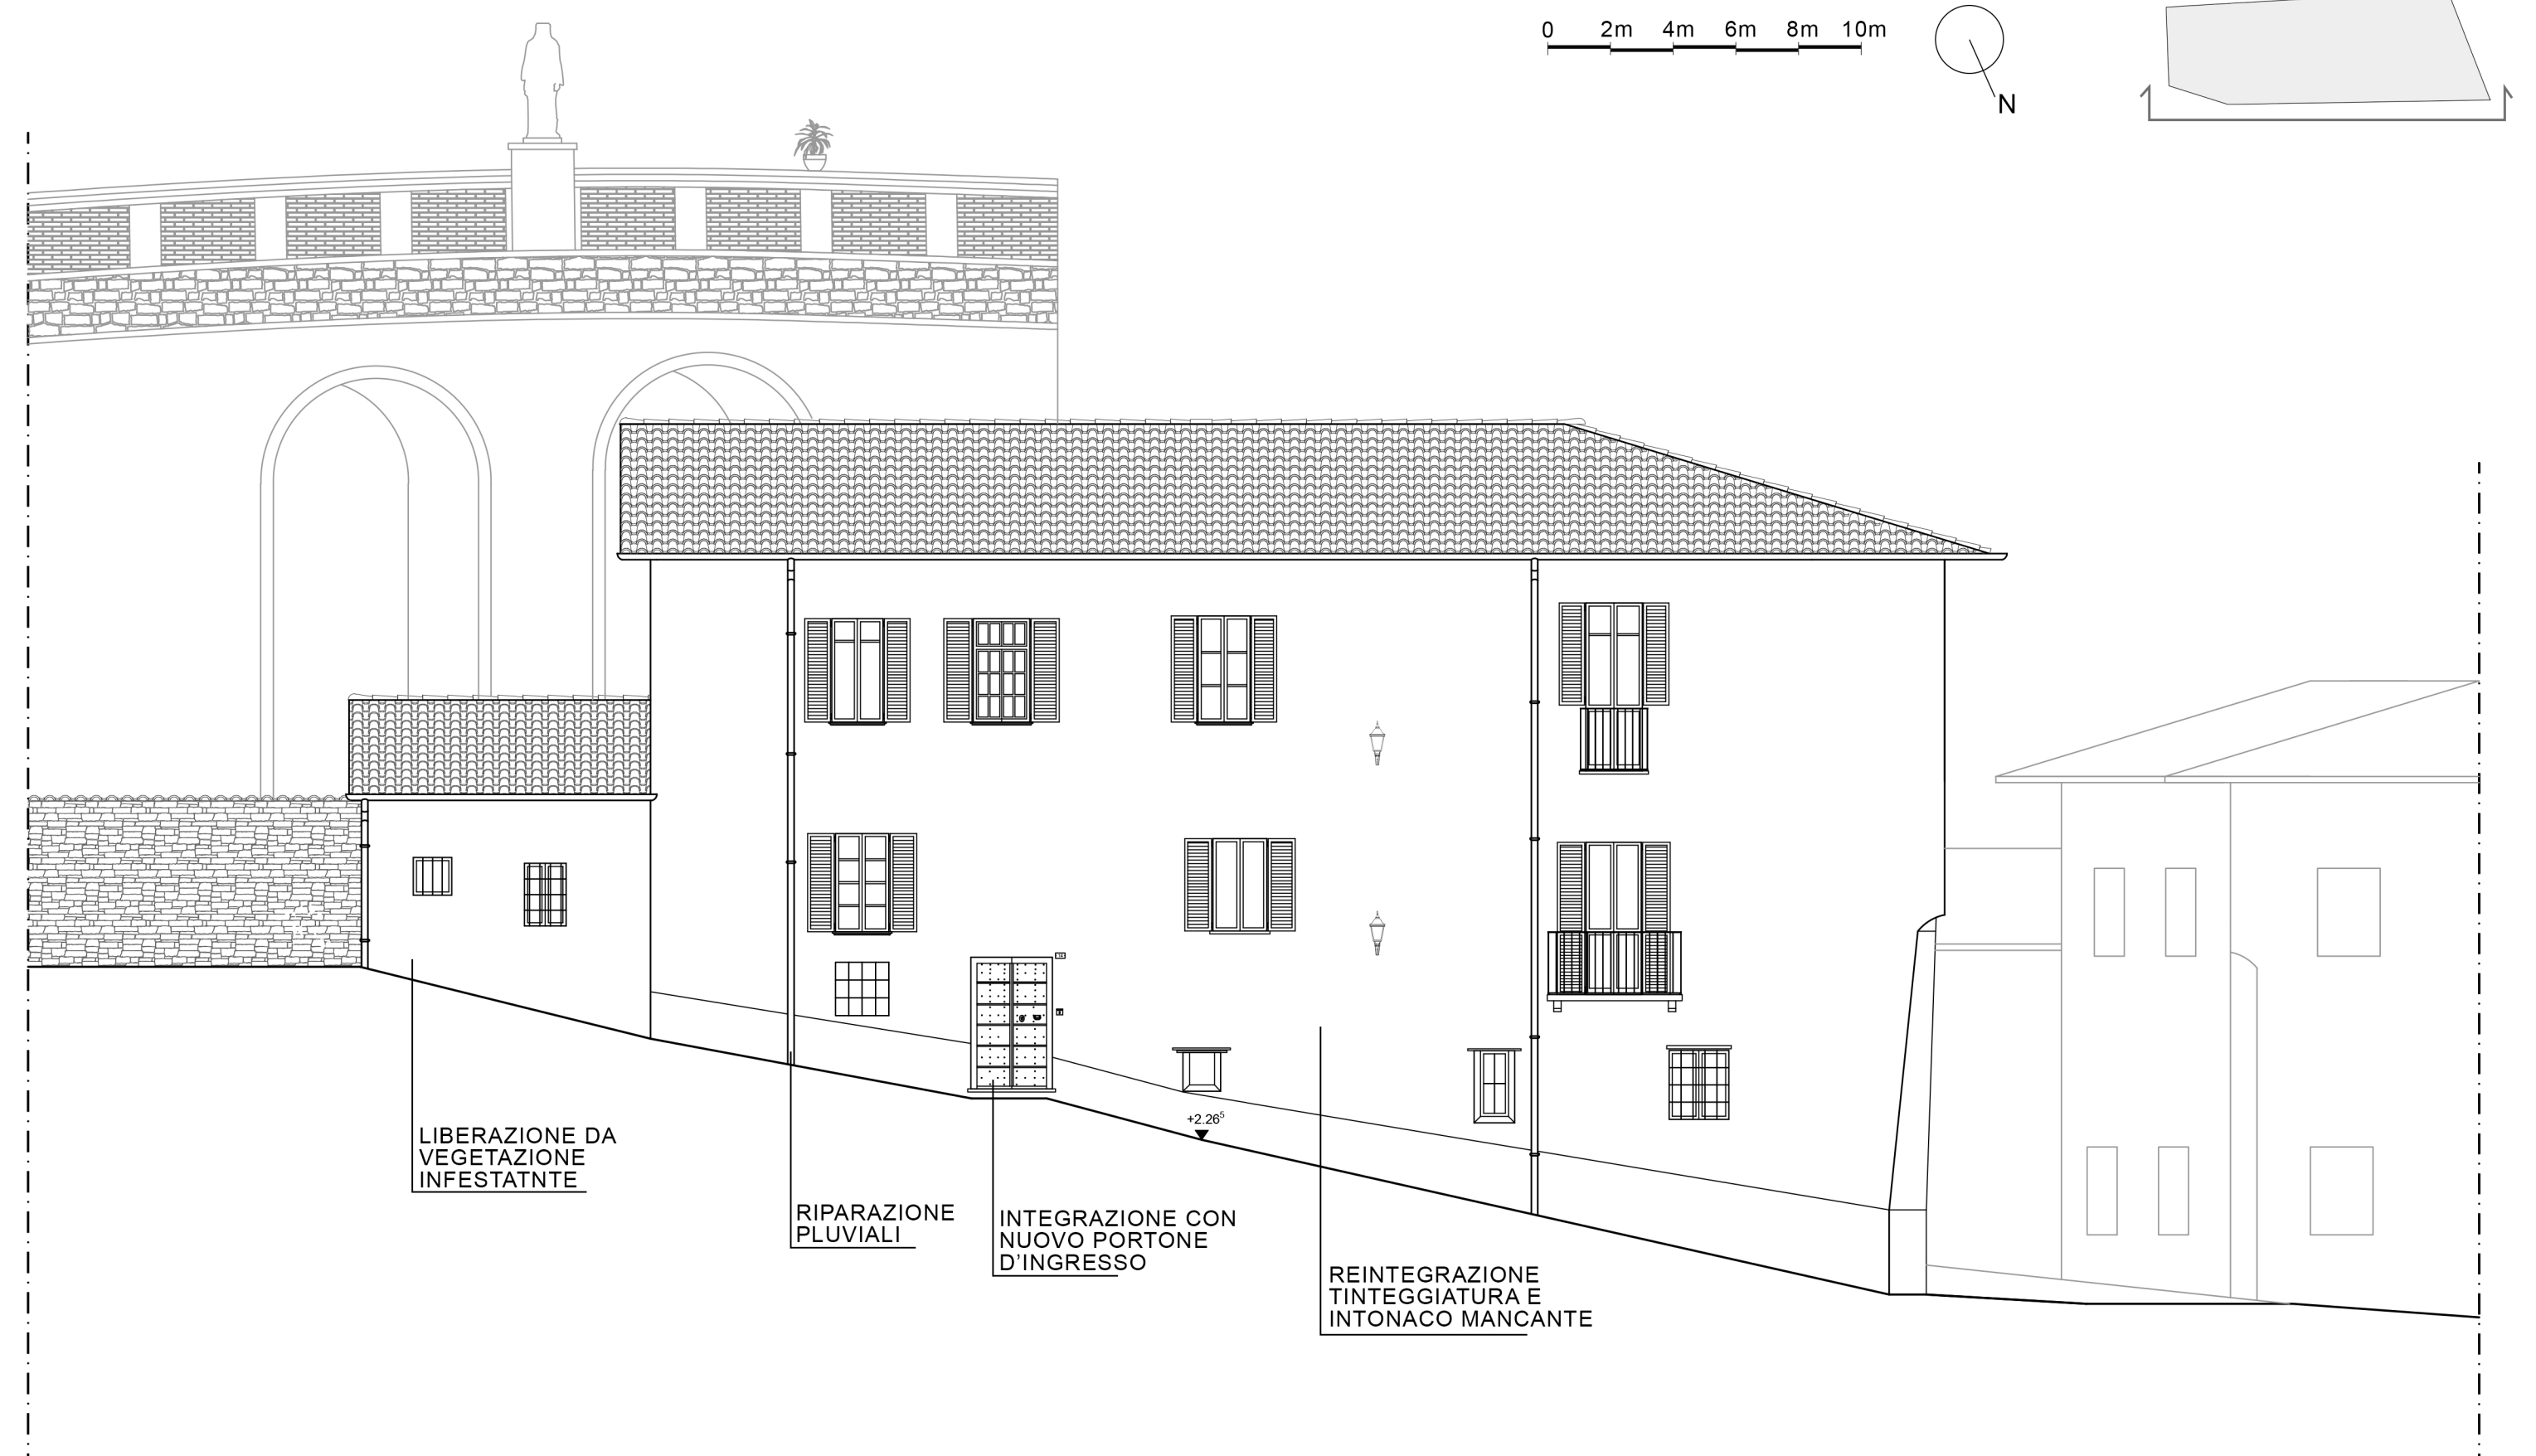

Prospetto nord  
Progetto Scala 1:100

