


Pianta piano seminterrato
Stato Attuale Scala 1:50



Pianta piano ammezzato d'ingresso
Stato Attuale Scala 1:50



Scala

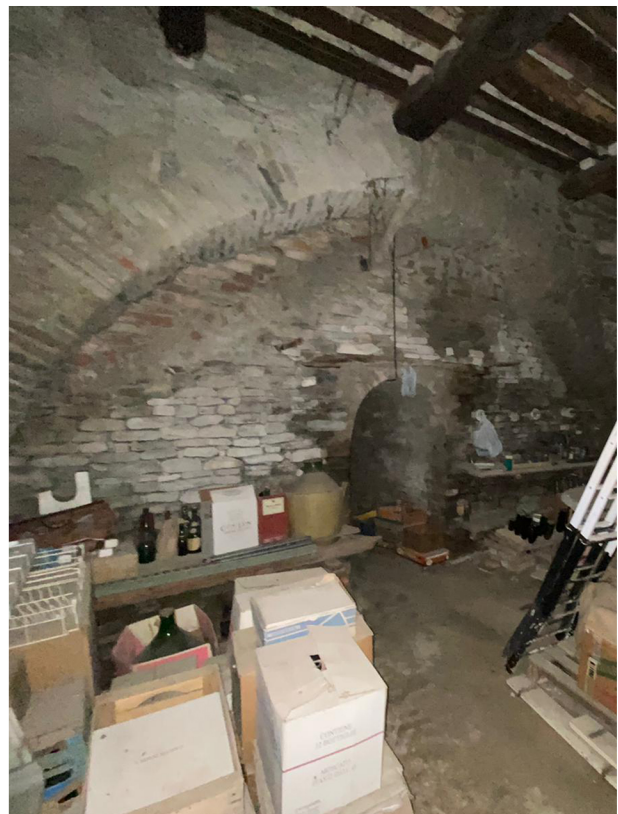

Cantina



"crutin"



Garage




Ingresso



Garage



Scala

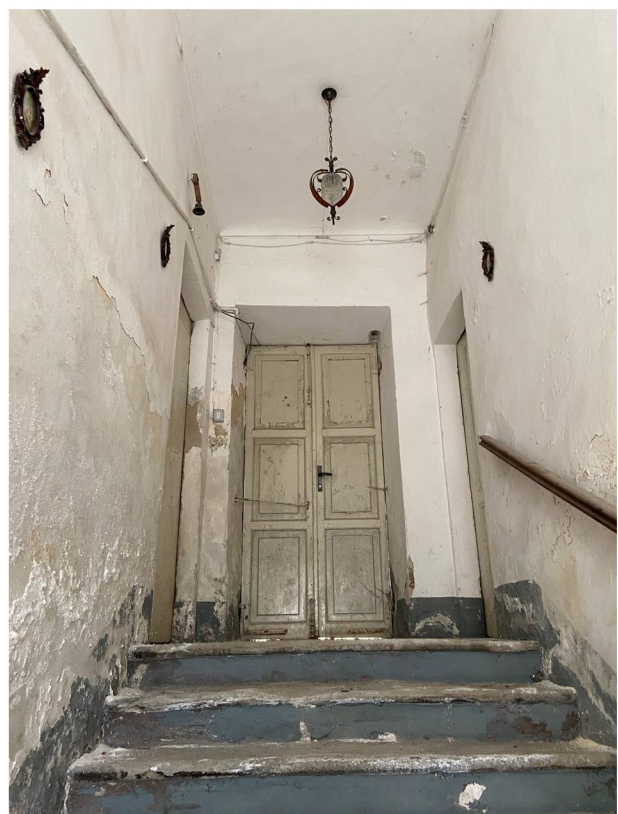

Vano scala