



Pianta piano terra
Stato Attuale Scala 1:50

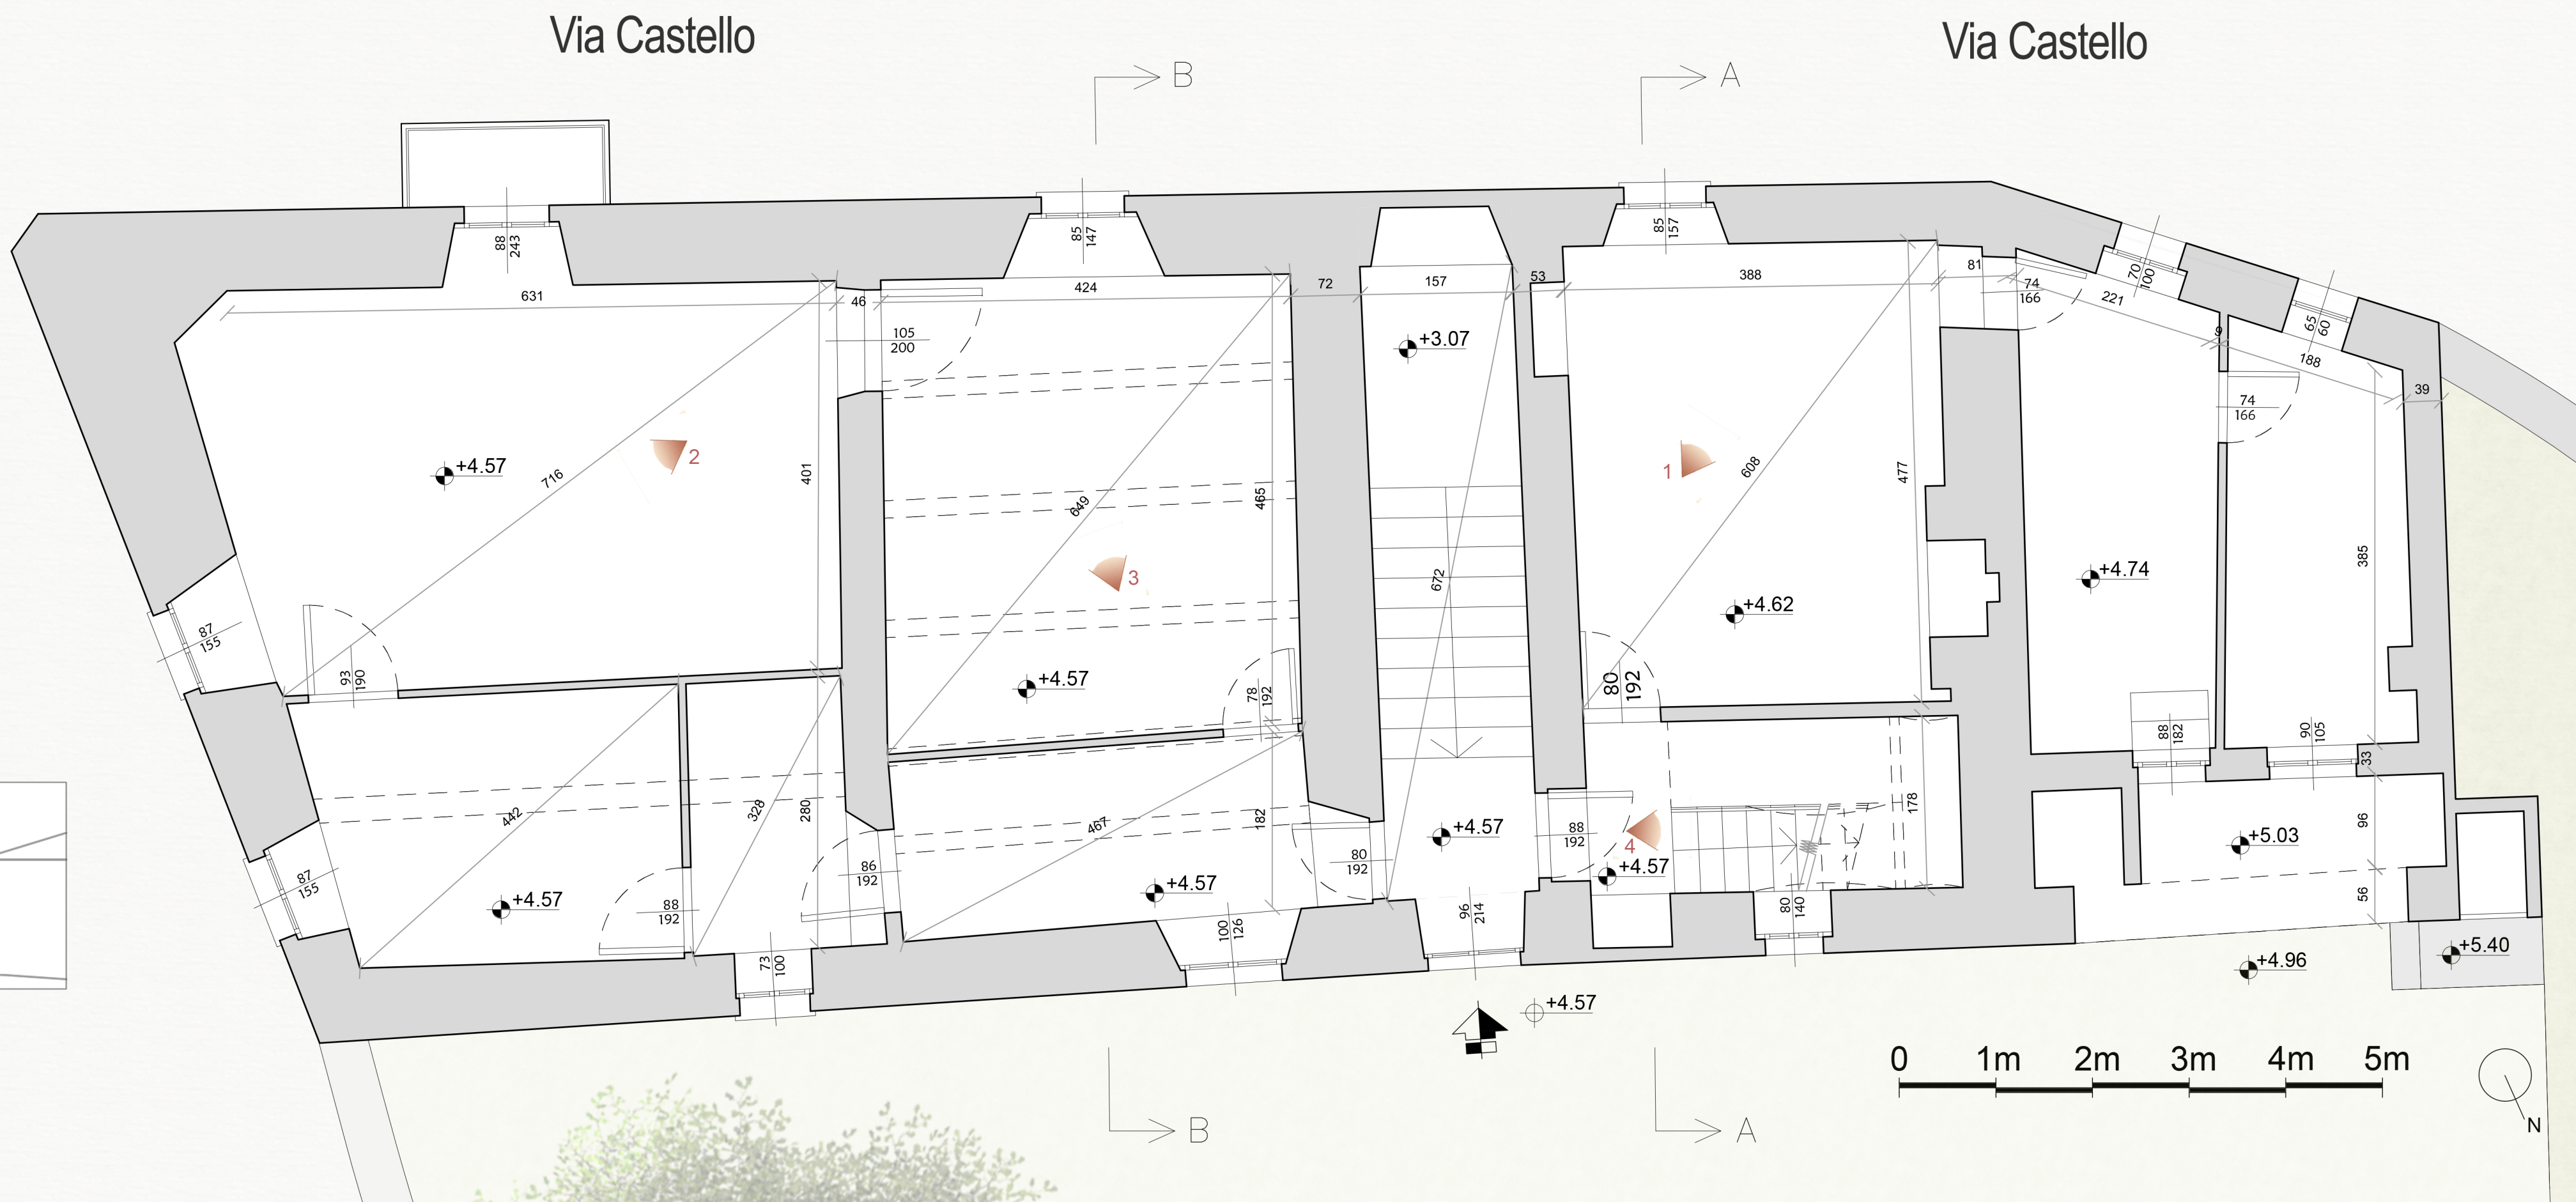

Pianta piano primo
Stato Attuale Scala 1:50



Cucina

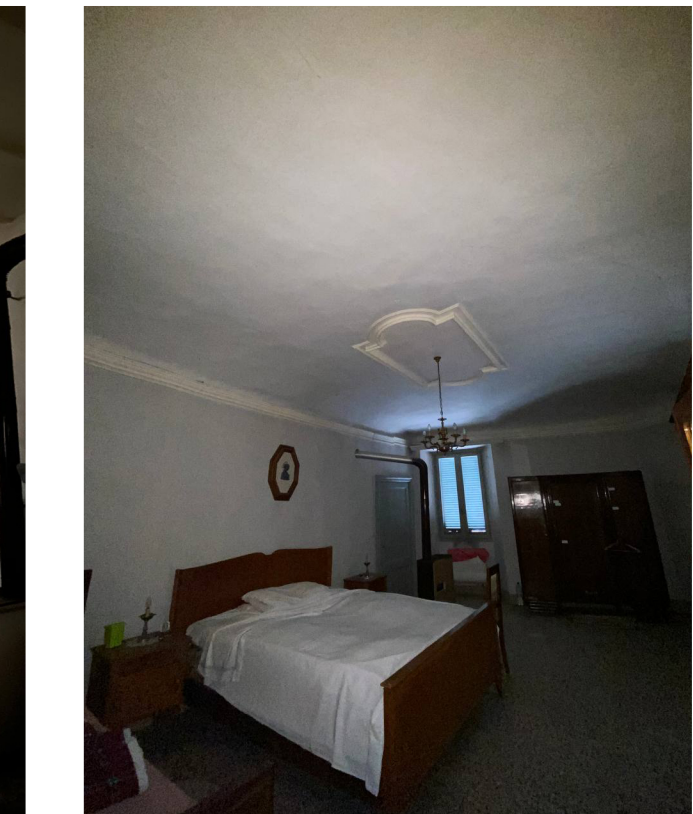


Camera da letto



Sala



Vano scala

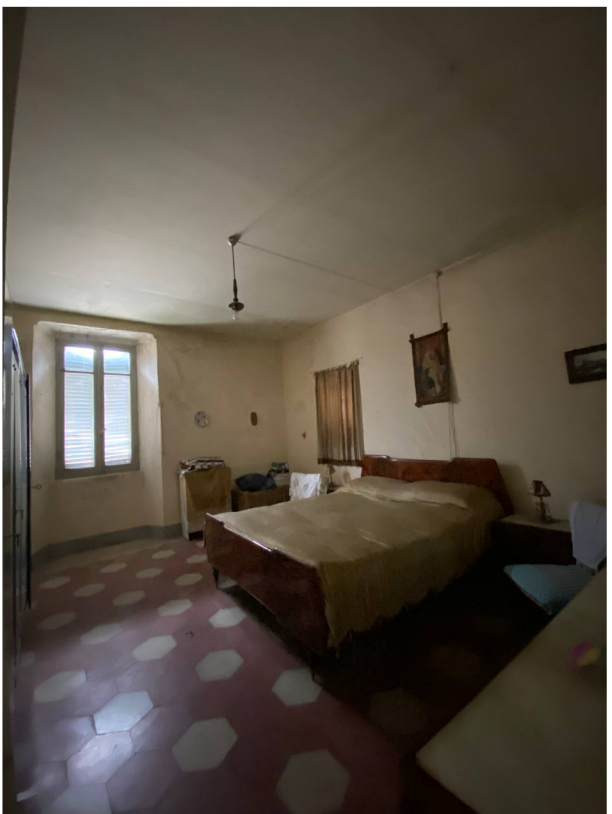


Camera da letto



Finestra su cortile interno



Camera da letto

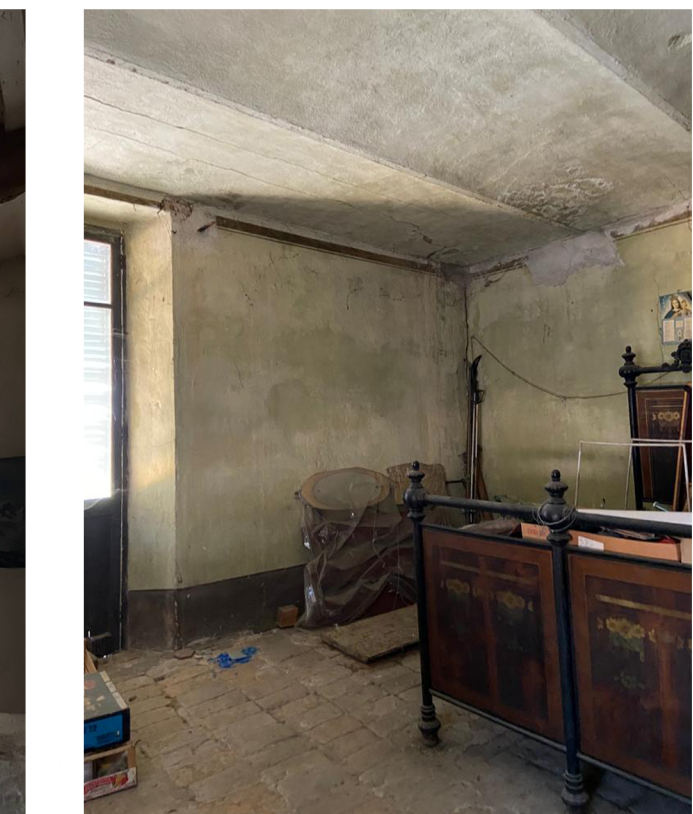

Camera da letto