



INTERVENTO DI RISANAMENTO CASELLO N.10 BIZZOZERO - GURONE

Pianta di progetto Casello n°10 Bizzozero - Gurone

SCALA 1:100

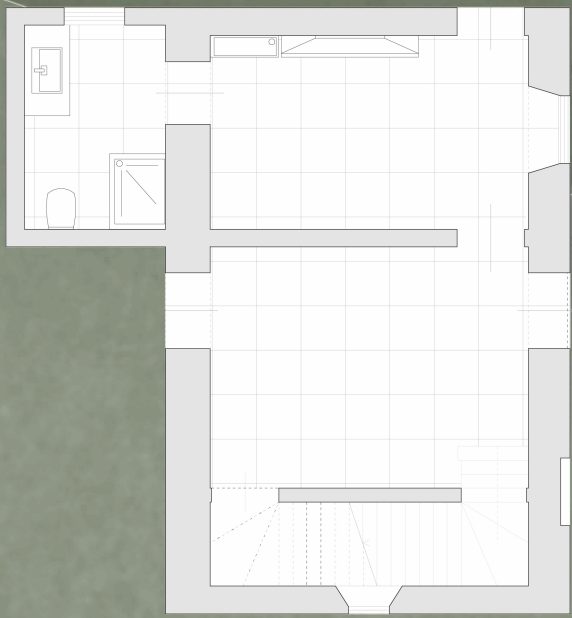

Pianta piano terra

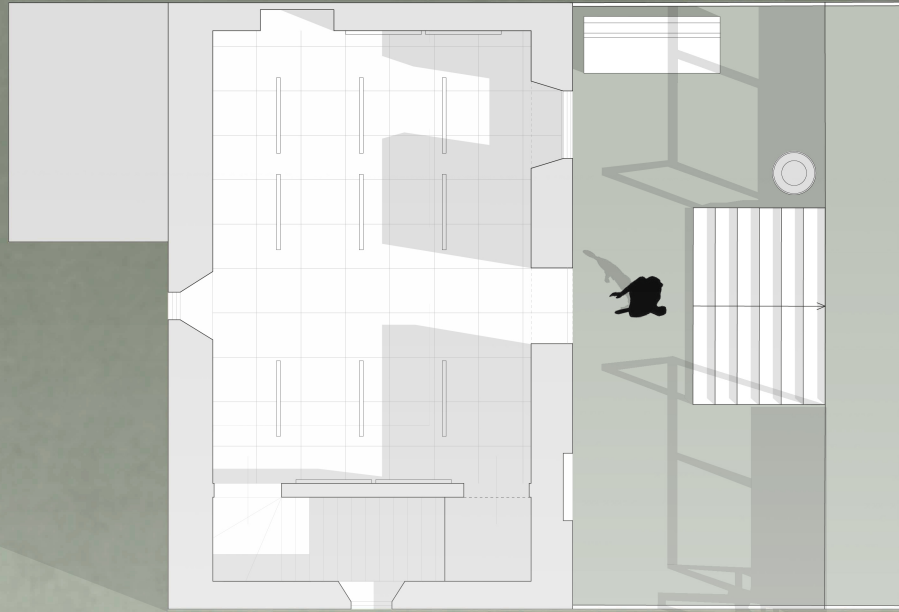

Pianta piano primo

Sezione tecnologica Casello n°10 Bizzozero - Gurone

SCALA 1:20

LEGENDA MATERIALI STRATIGRAFIA

STATIGRAFIA PARETE

- 1 Mattone pieno
- 2 Rete elettrosaldata
- 3 Malta di cemento
- 4 Intonaco aerato

STATIGRAFIA PAVIMENTO CONTROTERRA

- 5 Piastrelle
- 6 Colla sp. 1cm
- 7 Massetto sp. 3 cm - 1%
- 8 Calcestruzzo armato sp. 10cm
- 9 IGLU 25x50x50cm
- 10 Platea di fondazione sp. 25cm

STATIGRAFIA PAVIMENTO INTERPIANO

- 11 Piastrelle
- 12 Sottofondo in cls magro sp. 6cm
- 13 Membrana impermeabilizzante
- 14 Calcestruzzo armato sp. 5cm
- 15 Connettore per solai misti cls - acciaio
- 16 Lamiera grecata sp. 6cm
- 17 Trave in acciaio

STATIGRAFIA COPERTURA

- 18 Tegole in laterizio
- 19 Moraletti in legno
- 20 Assito in legno sp. 2cm
- 21 Tavolato in legno
- 22 Barriera al vapore
- 23 Strato di isolante sp. 8cm
- 24 Assito in legno sp. 2cm
- 25 Trave in legno
- 26 Gronda

