

LEGENDA VILLA D'ESTE

- Landmarks**
- Ascensore per persone con disabilità
 - Punto di raccolta
 - Servizi igienici
 - Primo soccorso
 - Bookshop
 - Area ristoro
 - Chiesa di Santa Maria Maggiore
- Percorsi**
- Percorso di visita principale
 - Percorso di visita privo di barriere architettoniche
- Accessibilità**
- Ingresso attivo per percorso visita
 - Accesso di servizio
 - Uscita

Fotografie da sopralluogo
(agosto 2022)



5. Gran Viale del giardino e doppia loggia con terrazze belvedere

Spaccato assonometrico



APPARTAMENTO DEL CARDINALE
quota +11,25 m


PIANO NOBILE
quota +4,80 m

PIANO TERRA
quota ±0,00 m

Pianta piano terra

LEGENDA EX FALEGNAMERIE

- Destinazioni d'uso recenti**
- Laboratori ex falegnamerie
 - Deposito e archivio
 - Locale tecnico
 - Cortile
- Percorsi**
- Possibile percorso di visita
 - Possibile percorso di visita privo di barriere architettoniche
 - Ex percorso dei lavoratori
- Accessibilità**
- Accesso diretto all'area
 - Possibile accesso dal percorso di visita
 - Ingresso privo di barriere
 - Ingresso con barriera architettonica

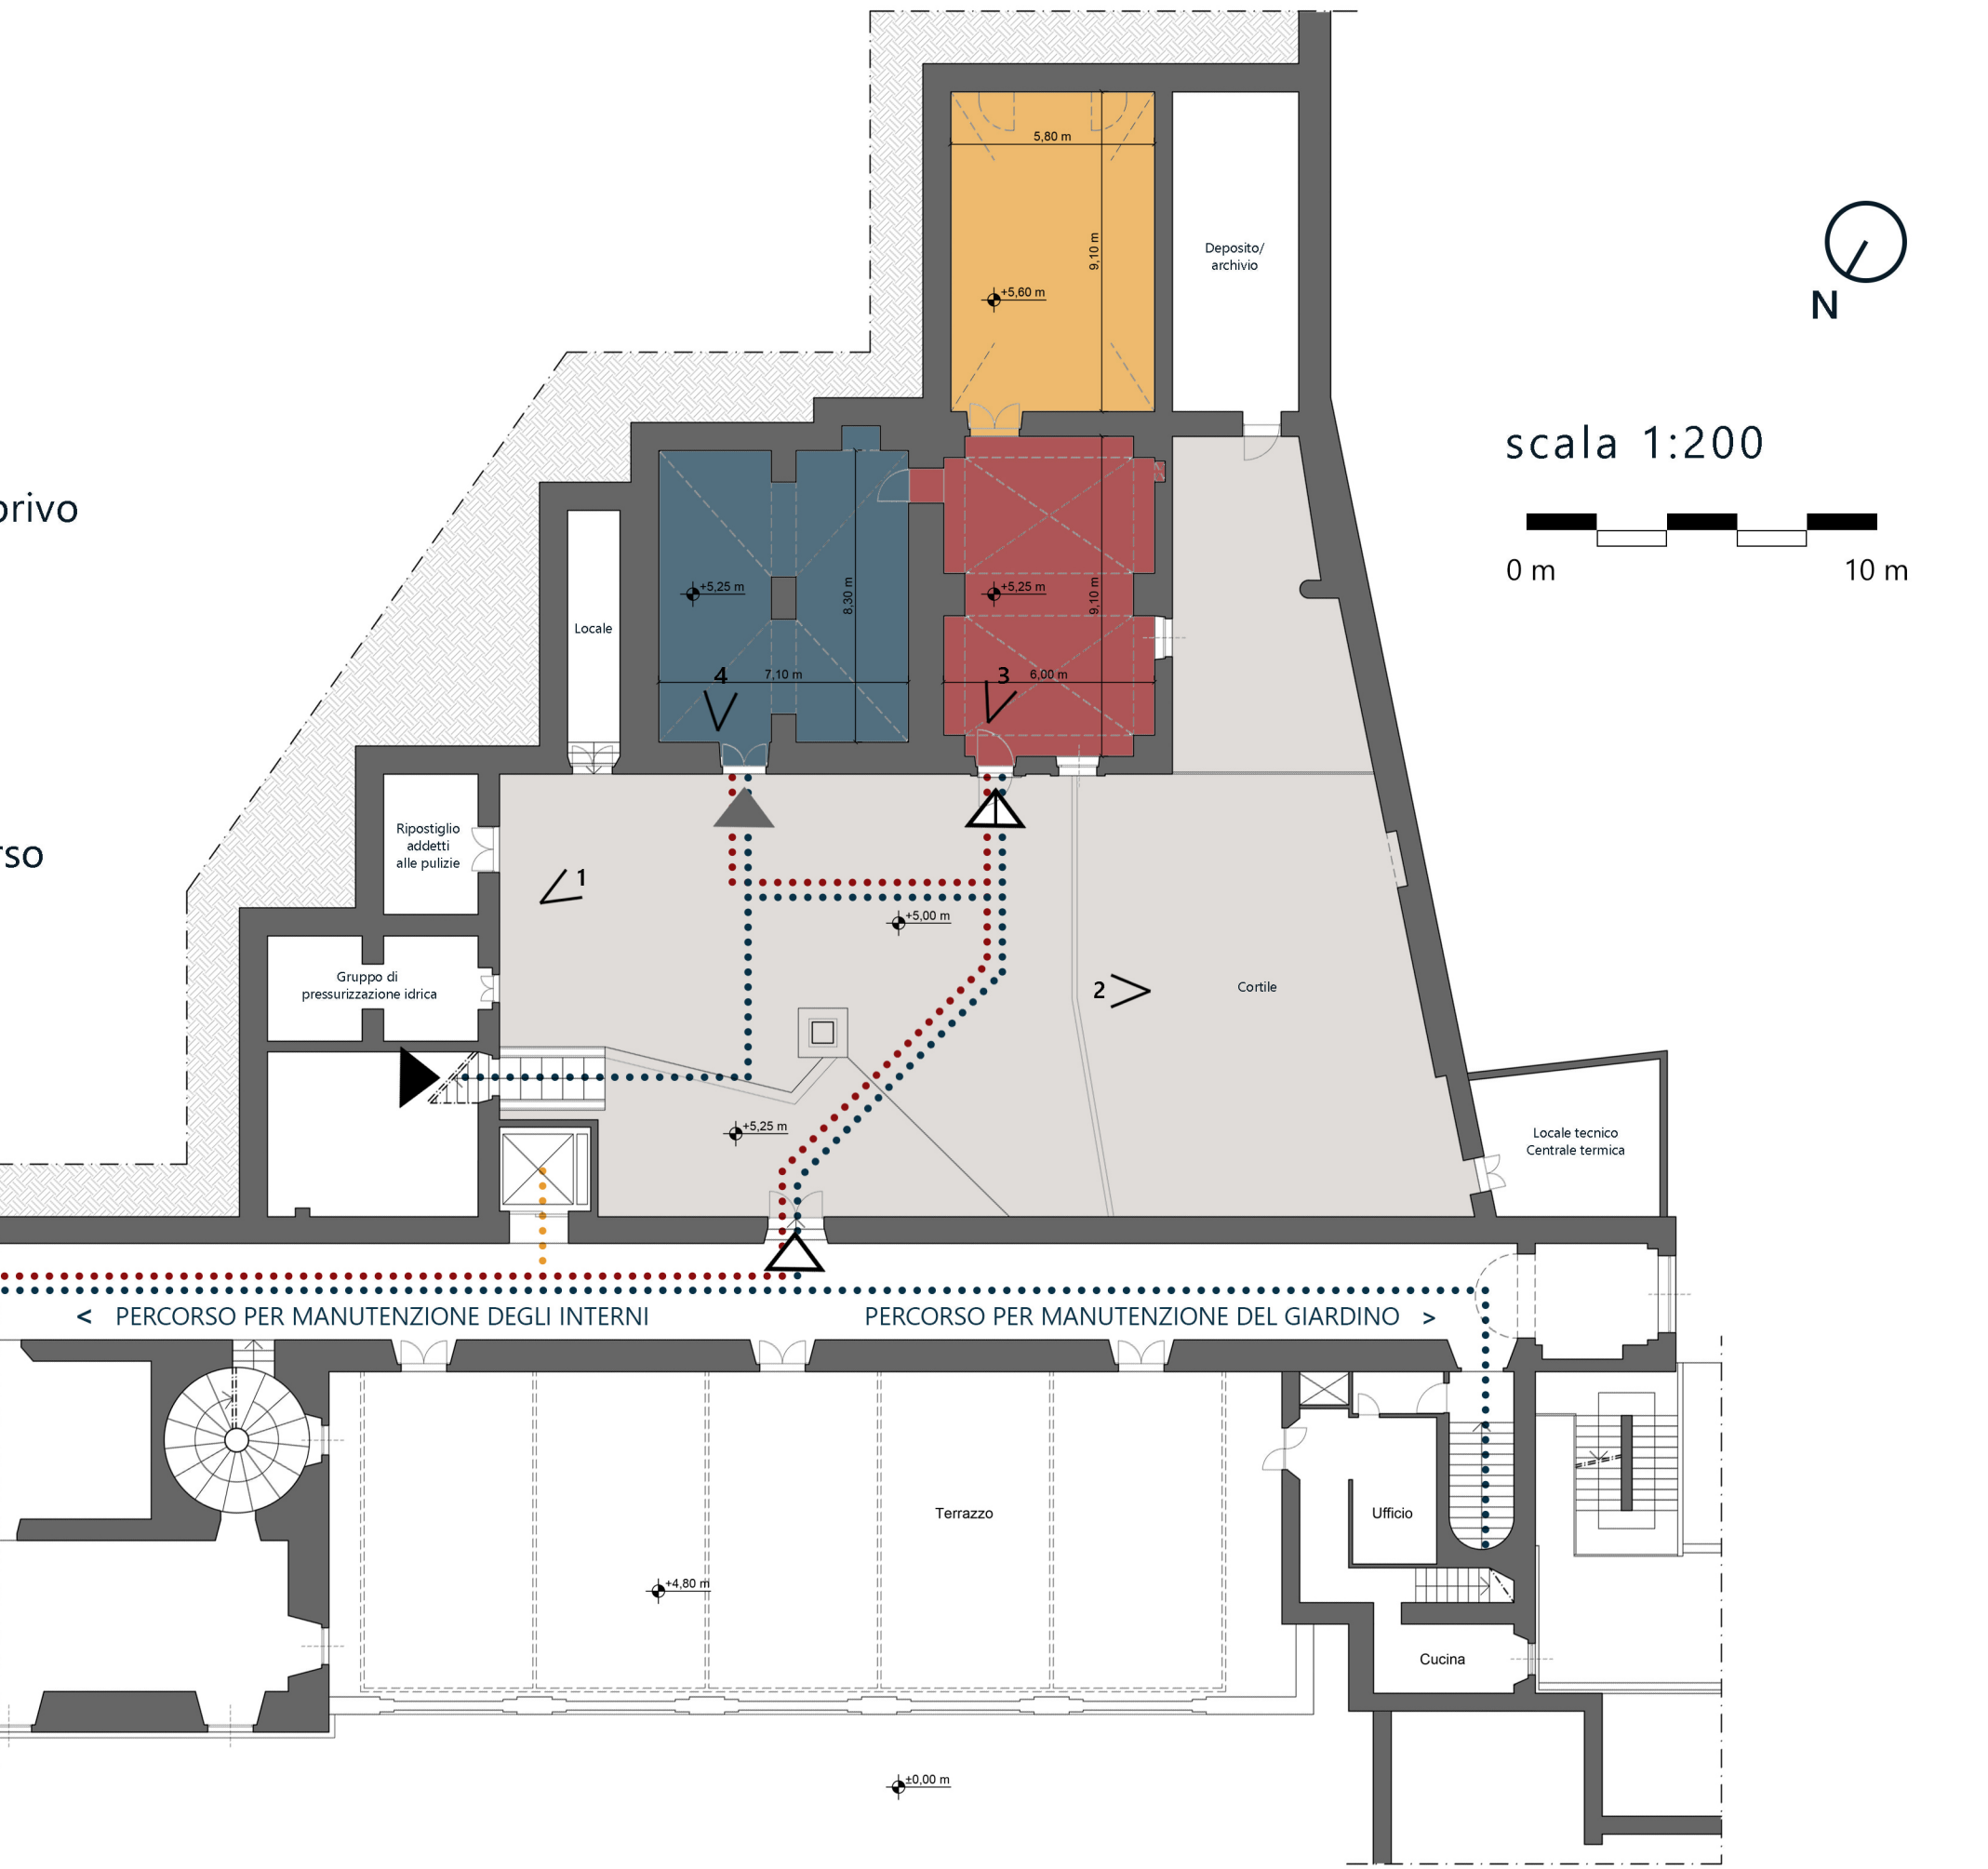

scala 1:200

Fotografie da sopralluogo
(agosto e novembre 2022)




1. Facciata principale delle ex falegnamerie

2. Ingresso visto dal cortile interno

3. Laboratori in disuso

4. Vecchio archivio e deposito attrezzi

IL GIARDINO

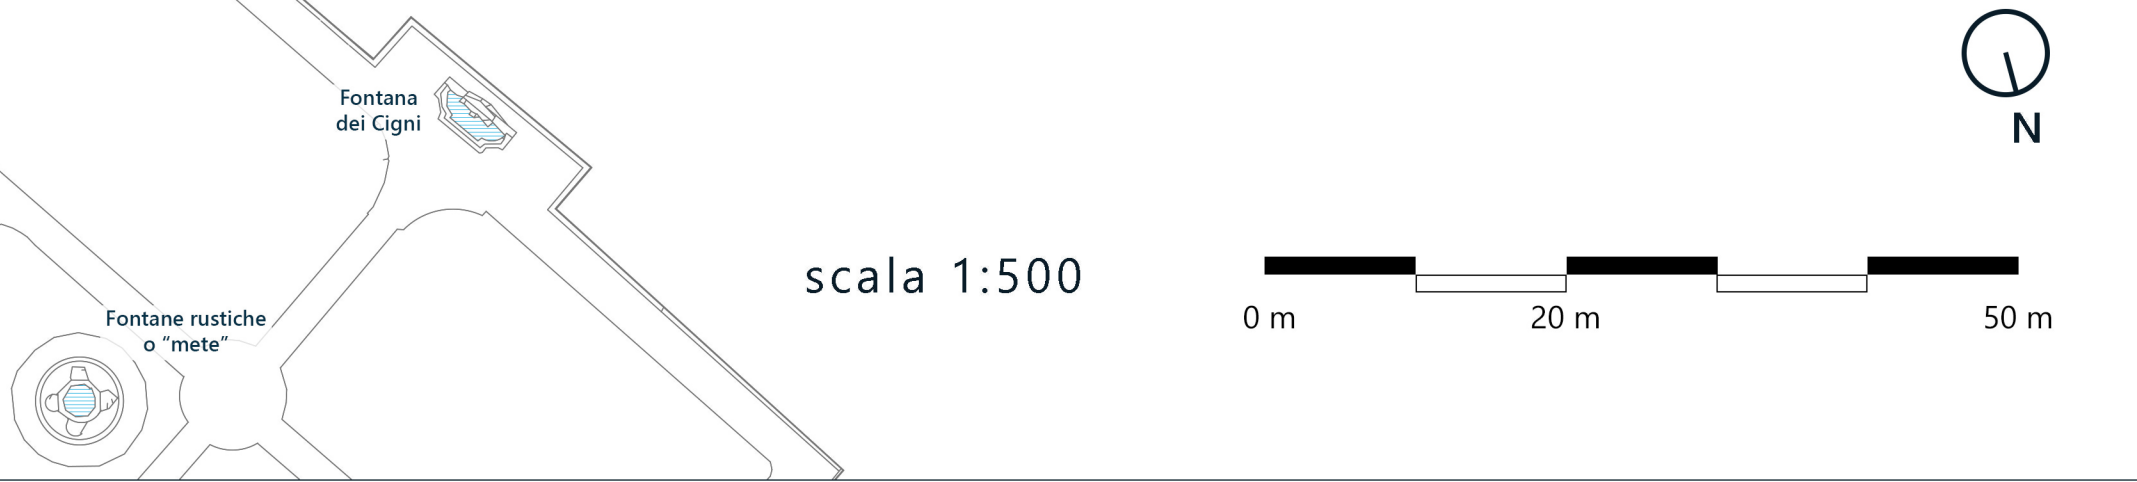

scala 1:500