

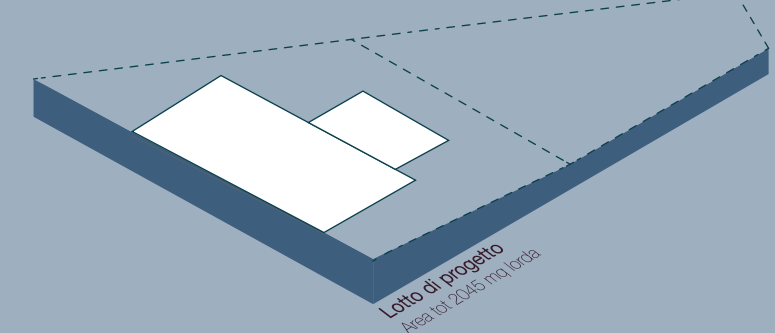
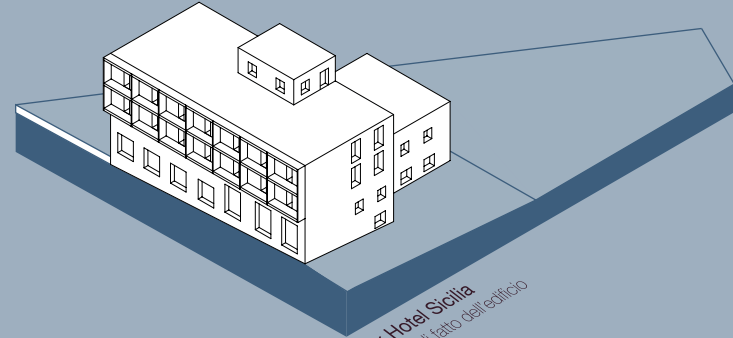
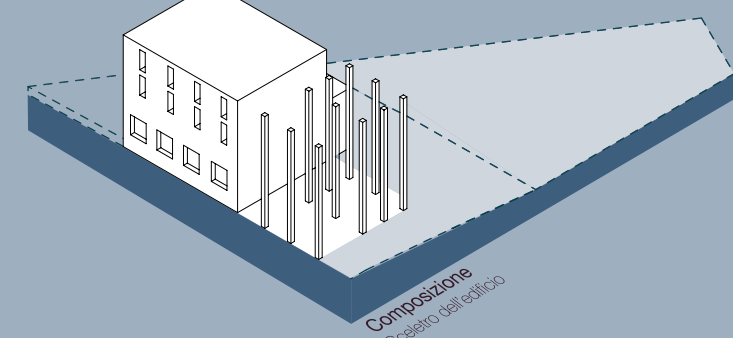
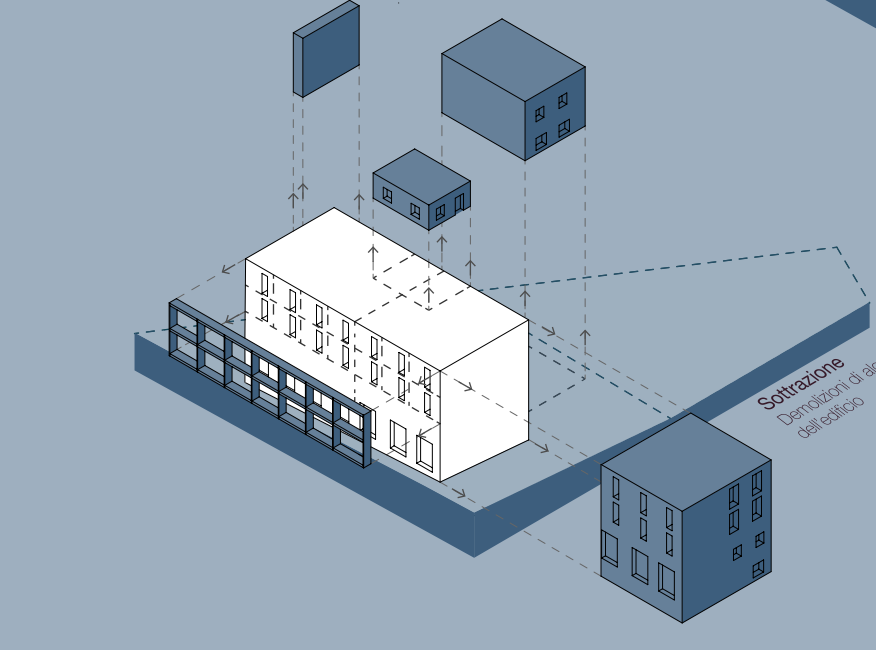


L'ABBANDONO COME OPPORTUNITÀ DI RINASCITA:



UN PROGETTO PER I PAESI ALLE PENDICI DEL MONGIBELLO

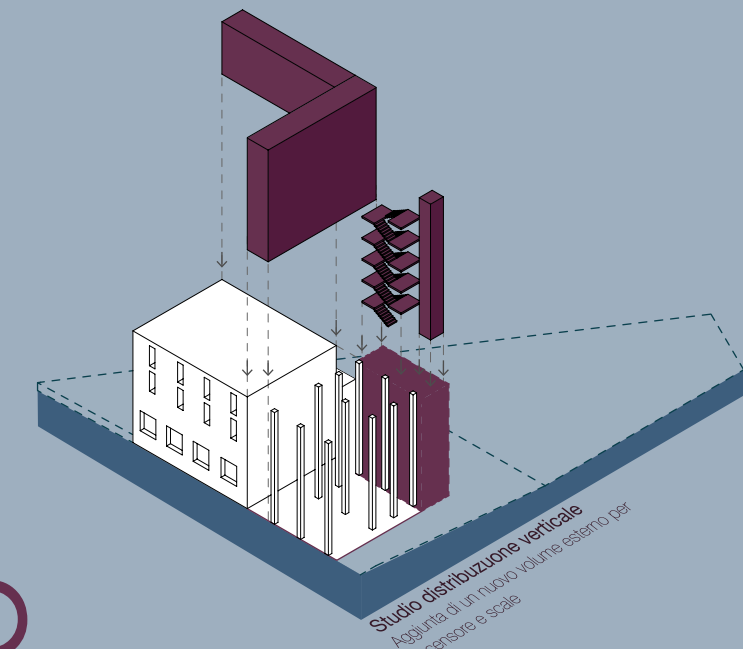


CONCEPT DI PROGETTO

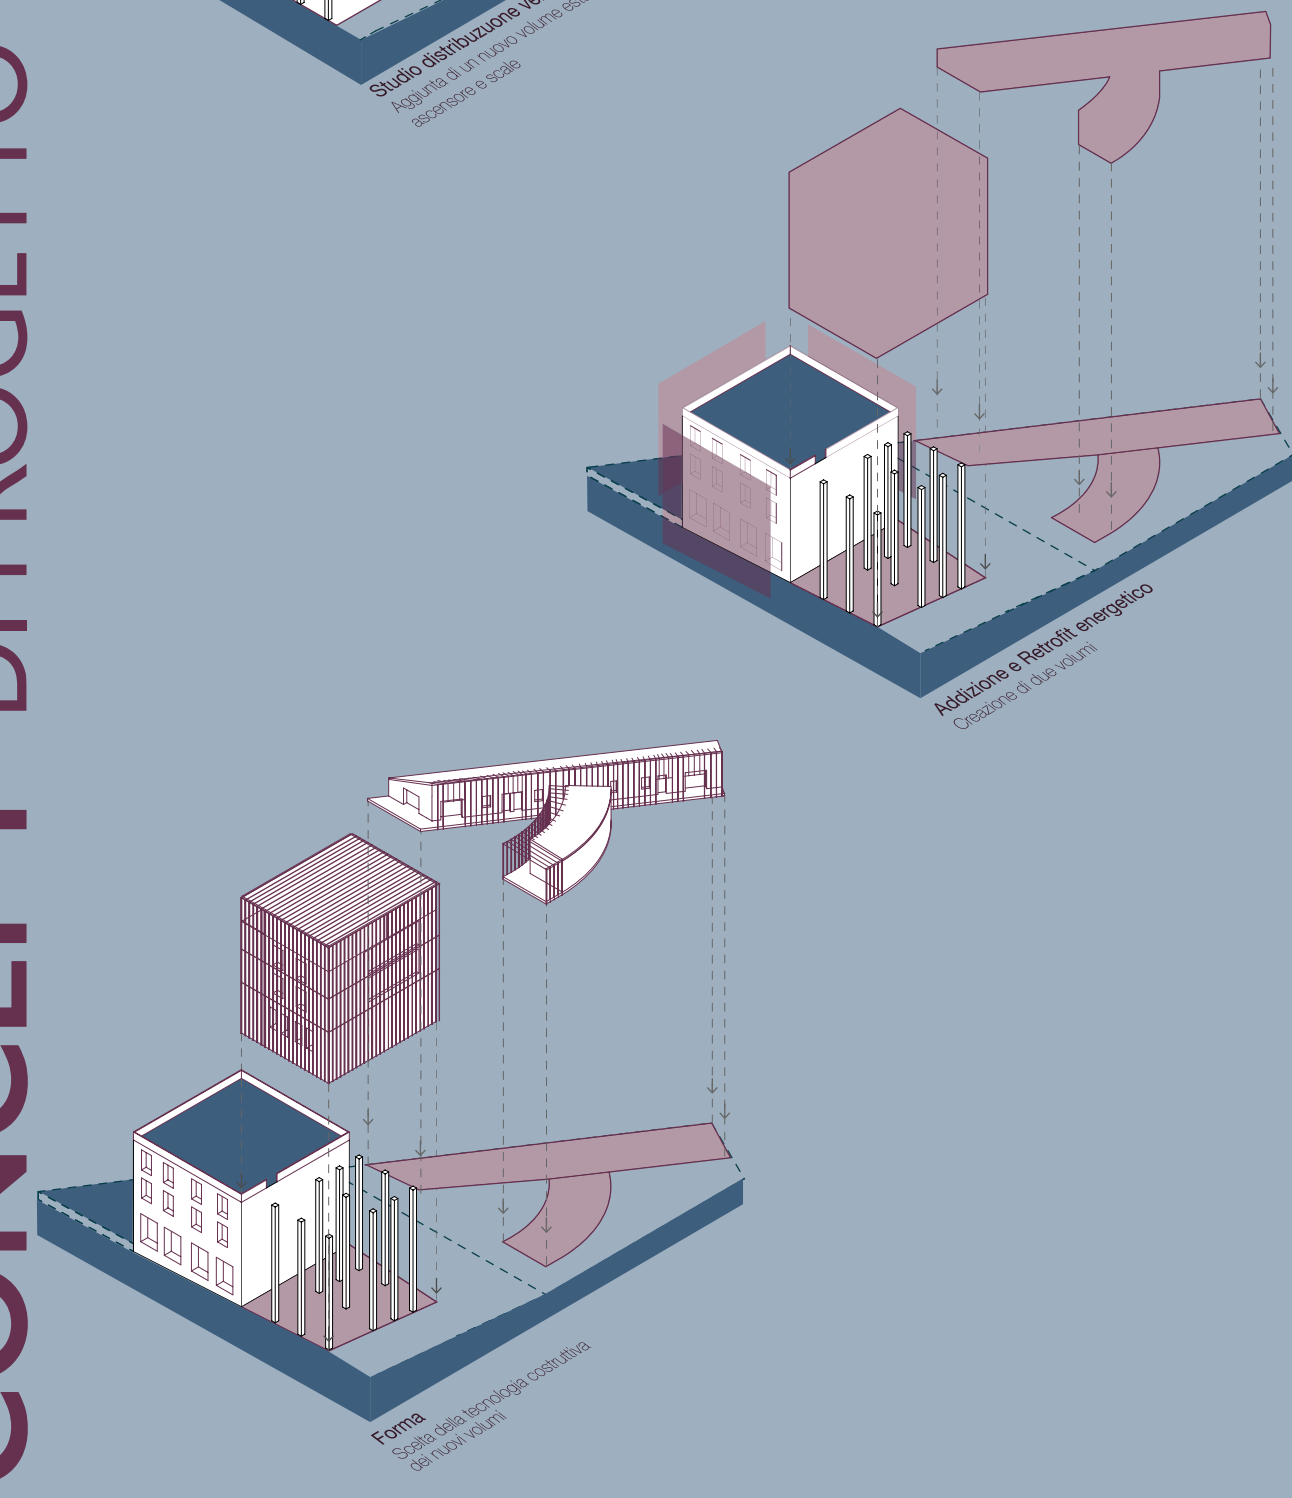


ASSONOMETRIA GENERALE

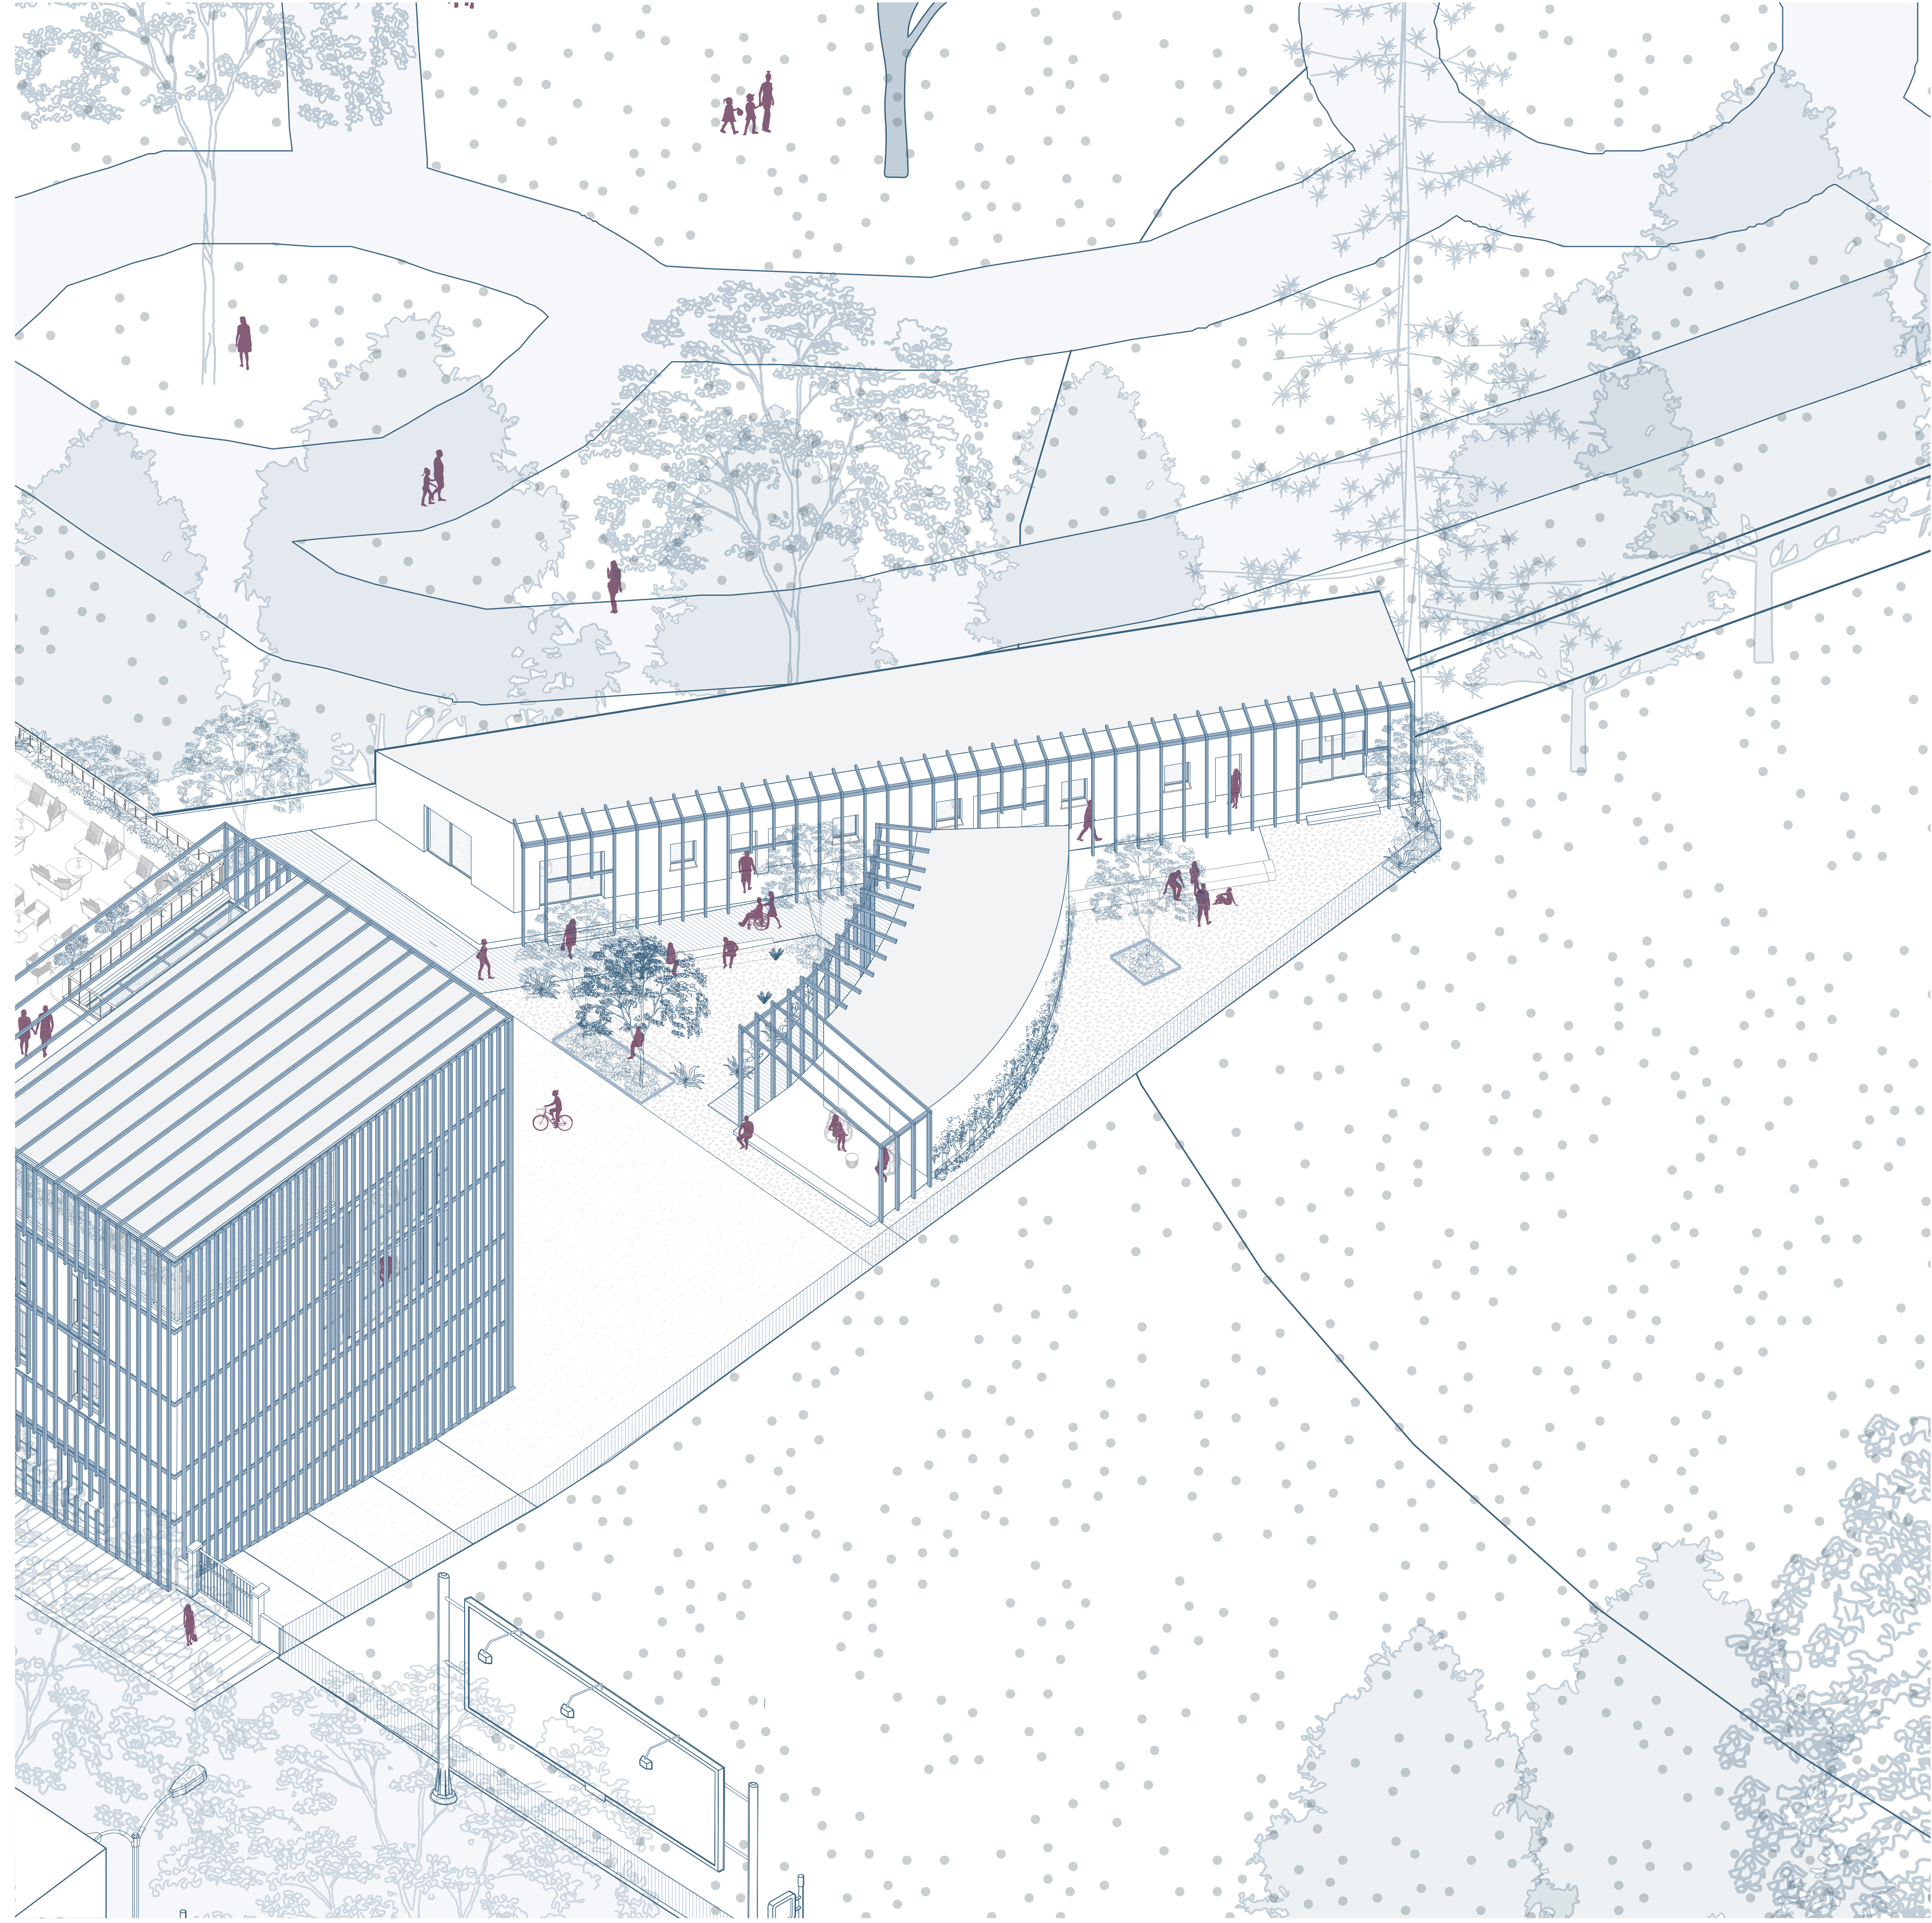
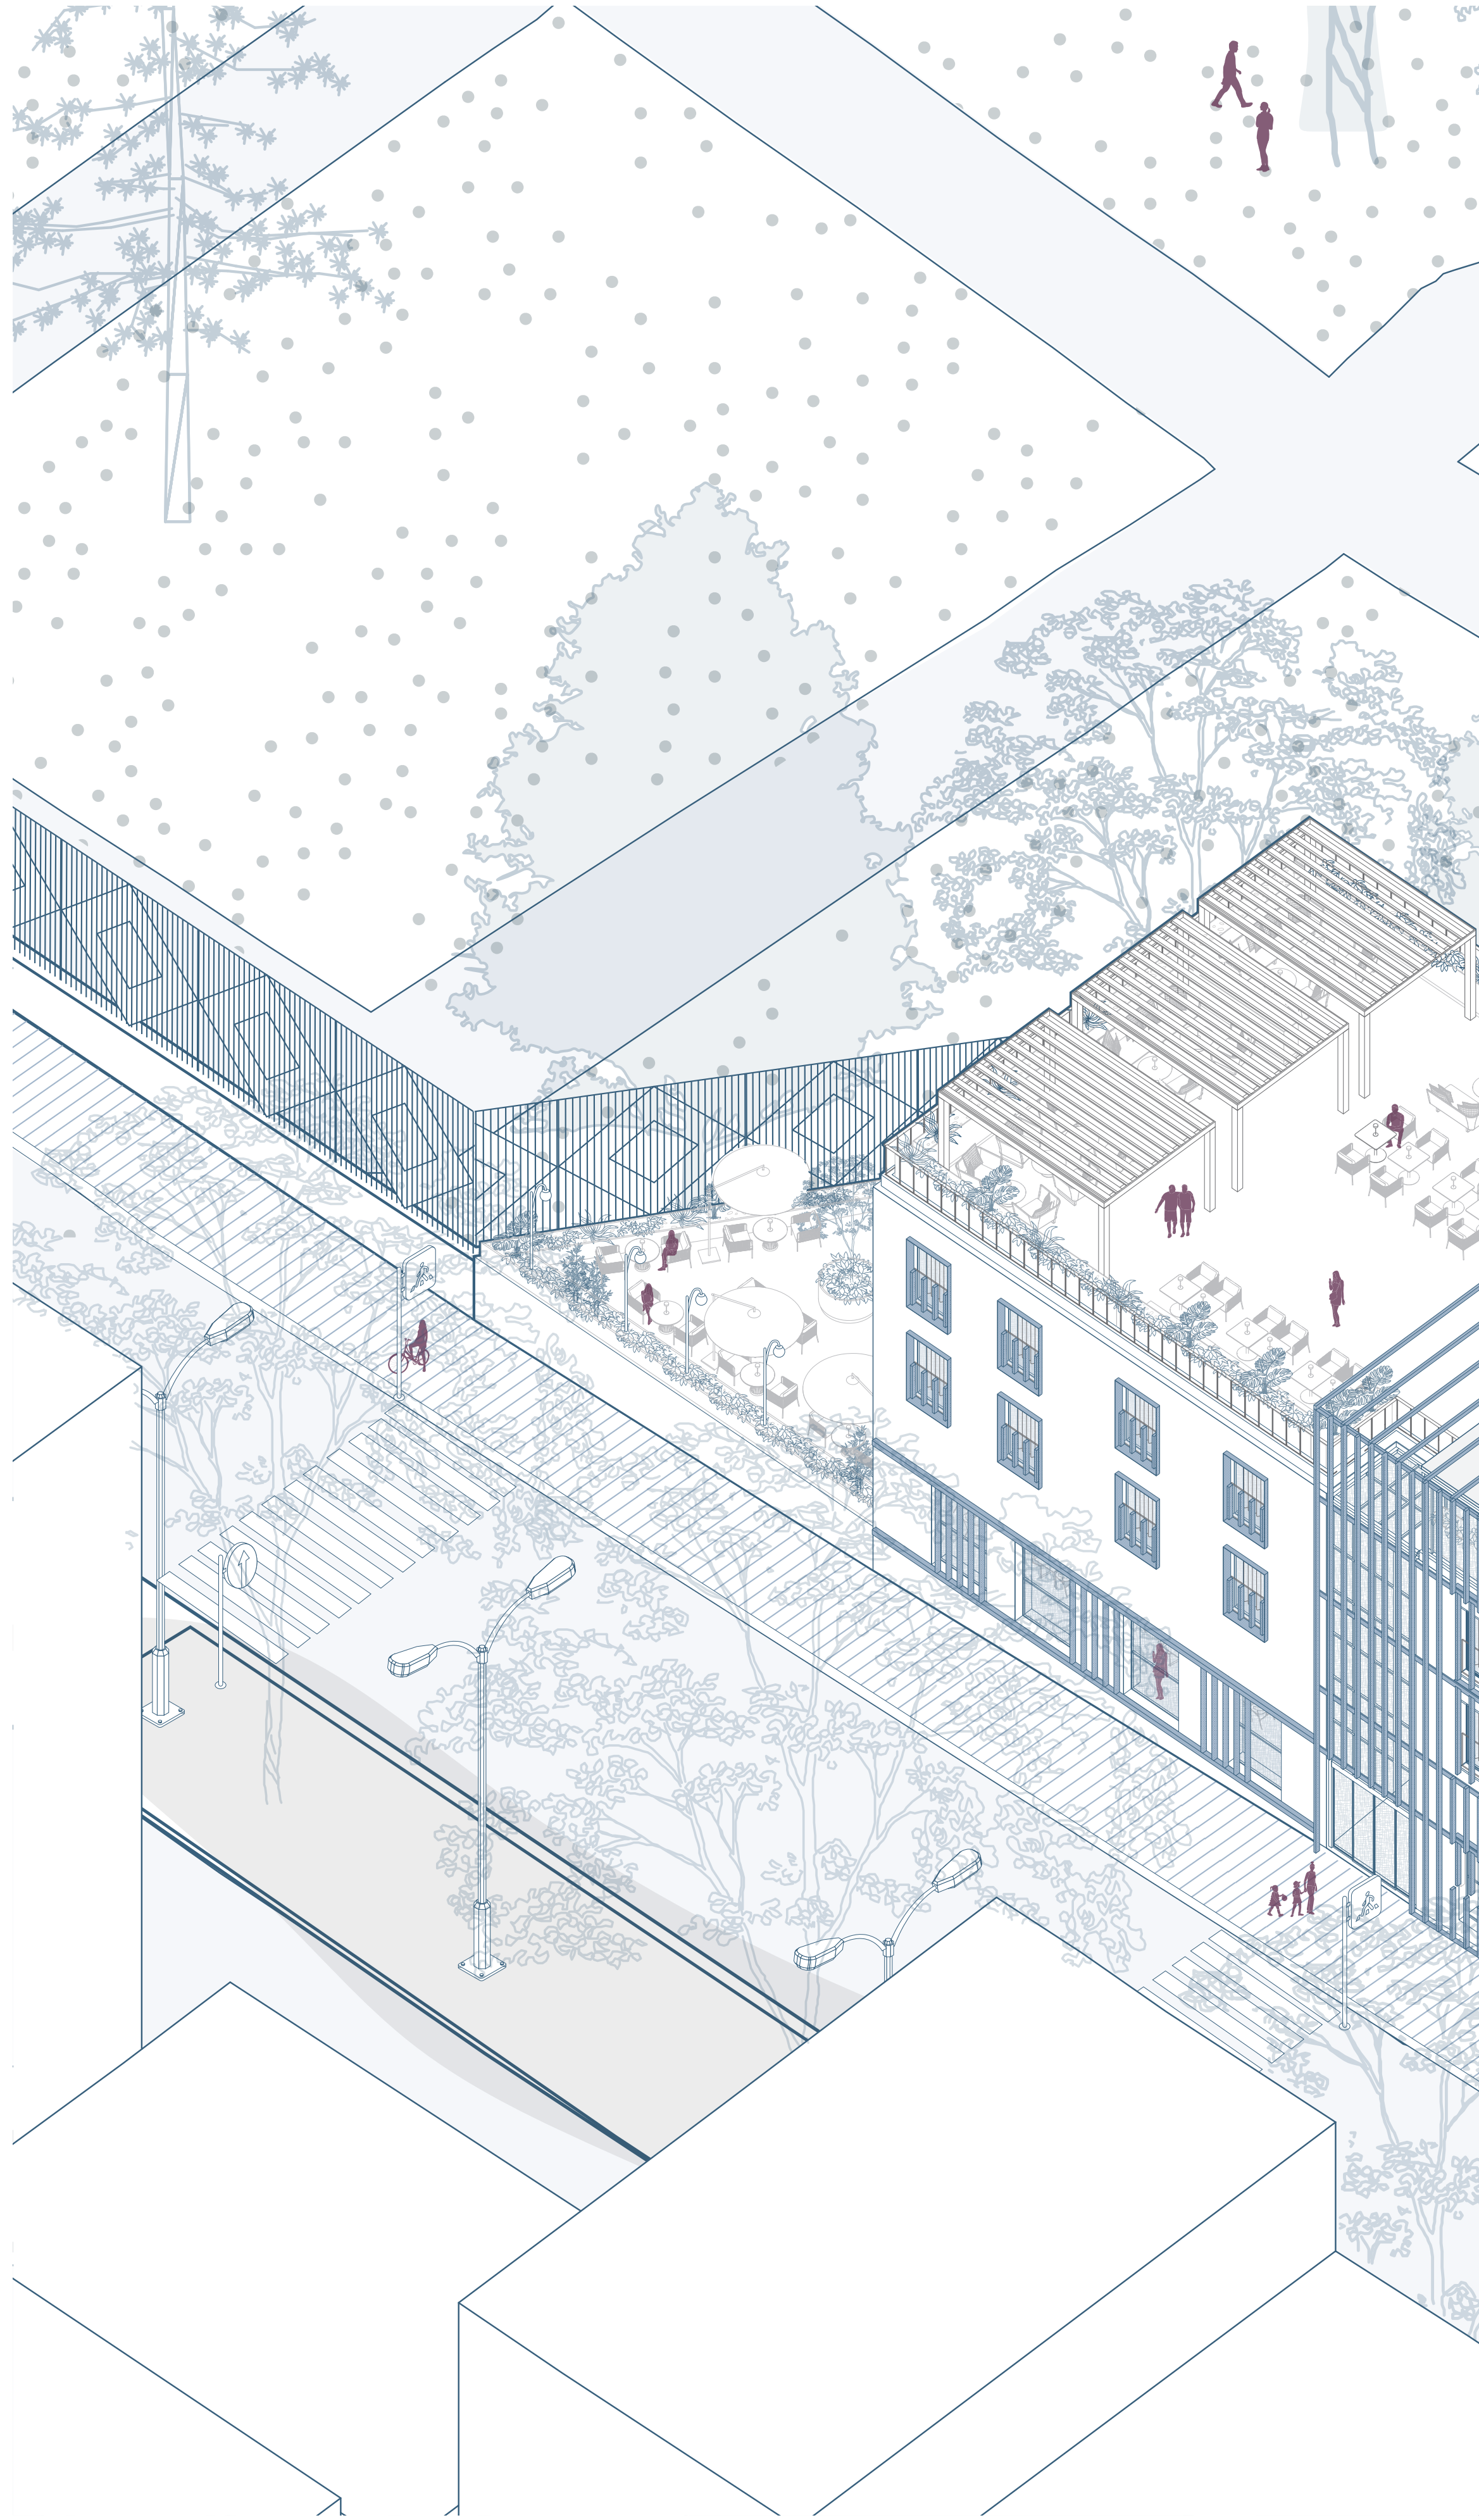


PIANTA PIANO TERRA

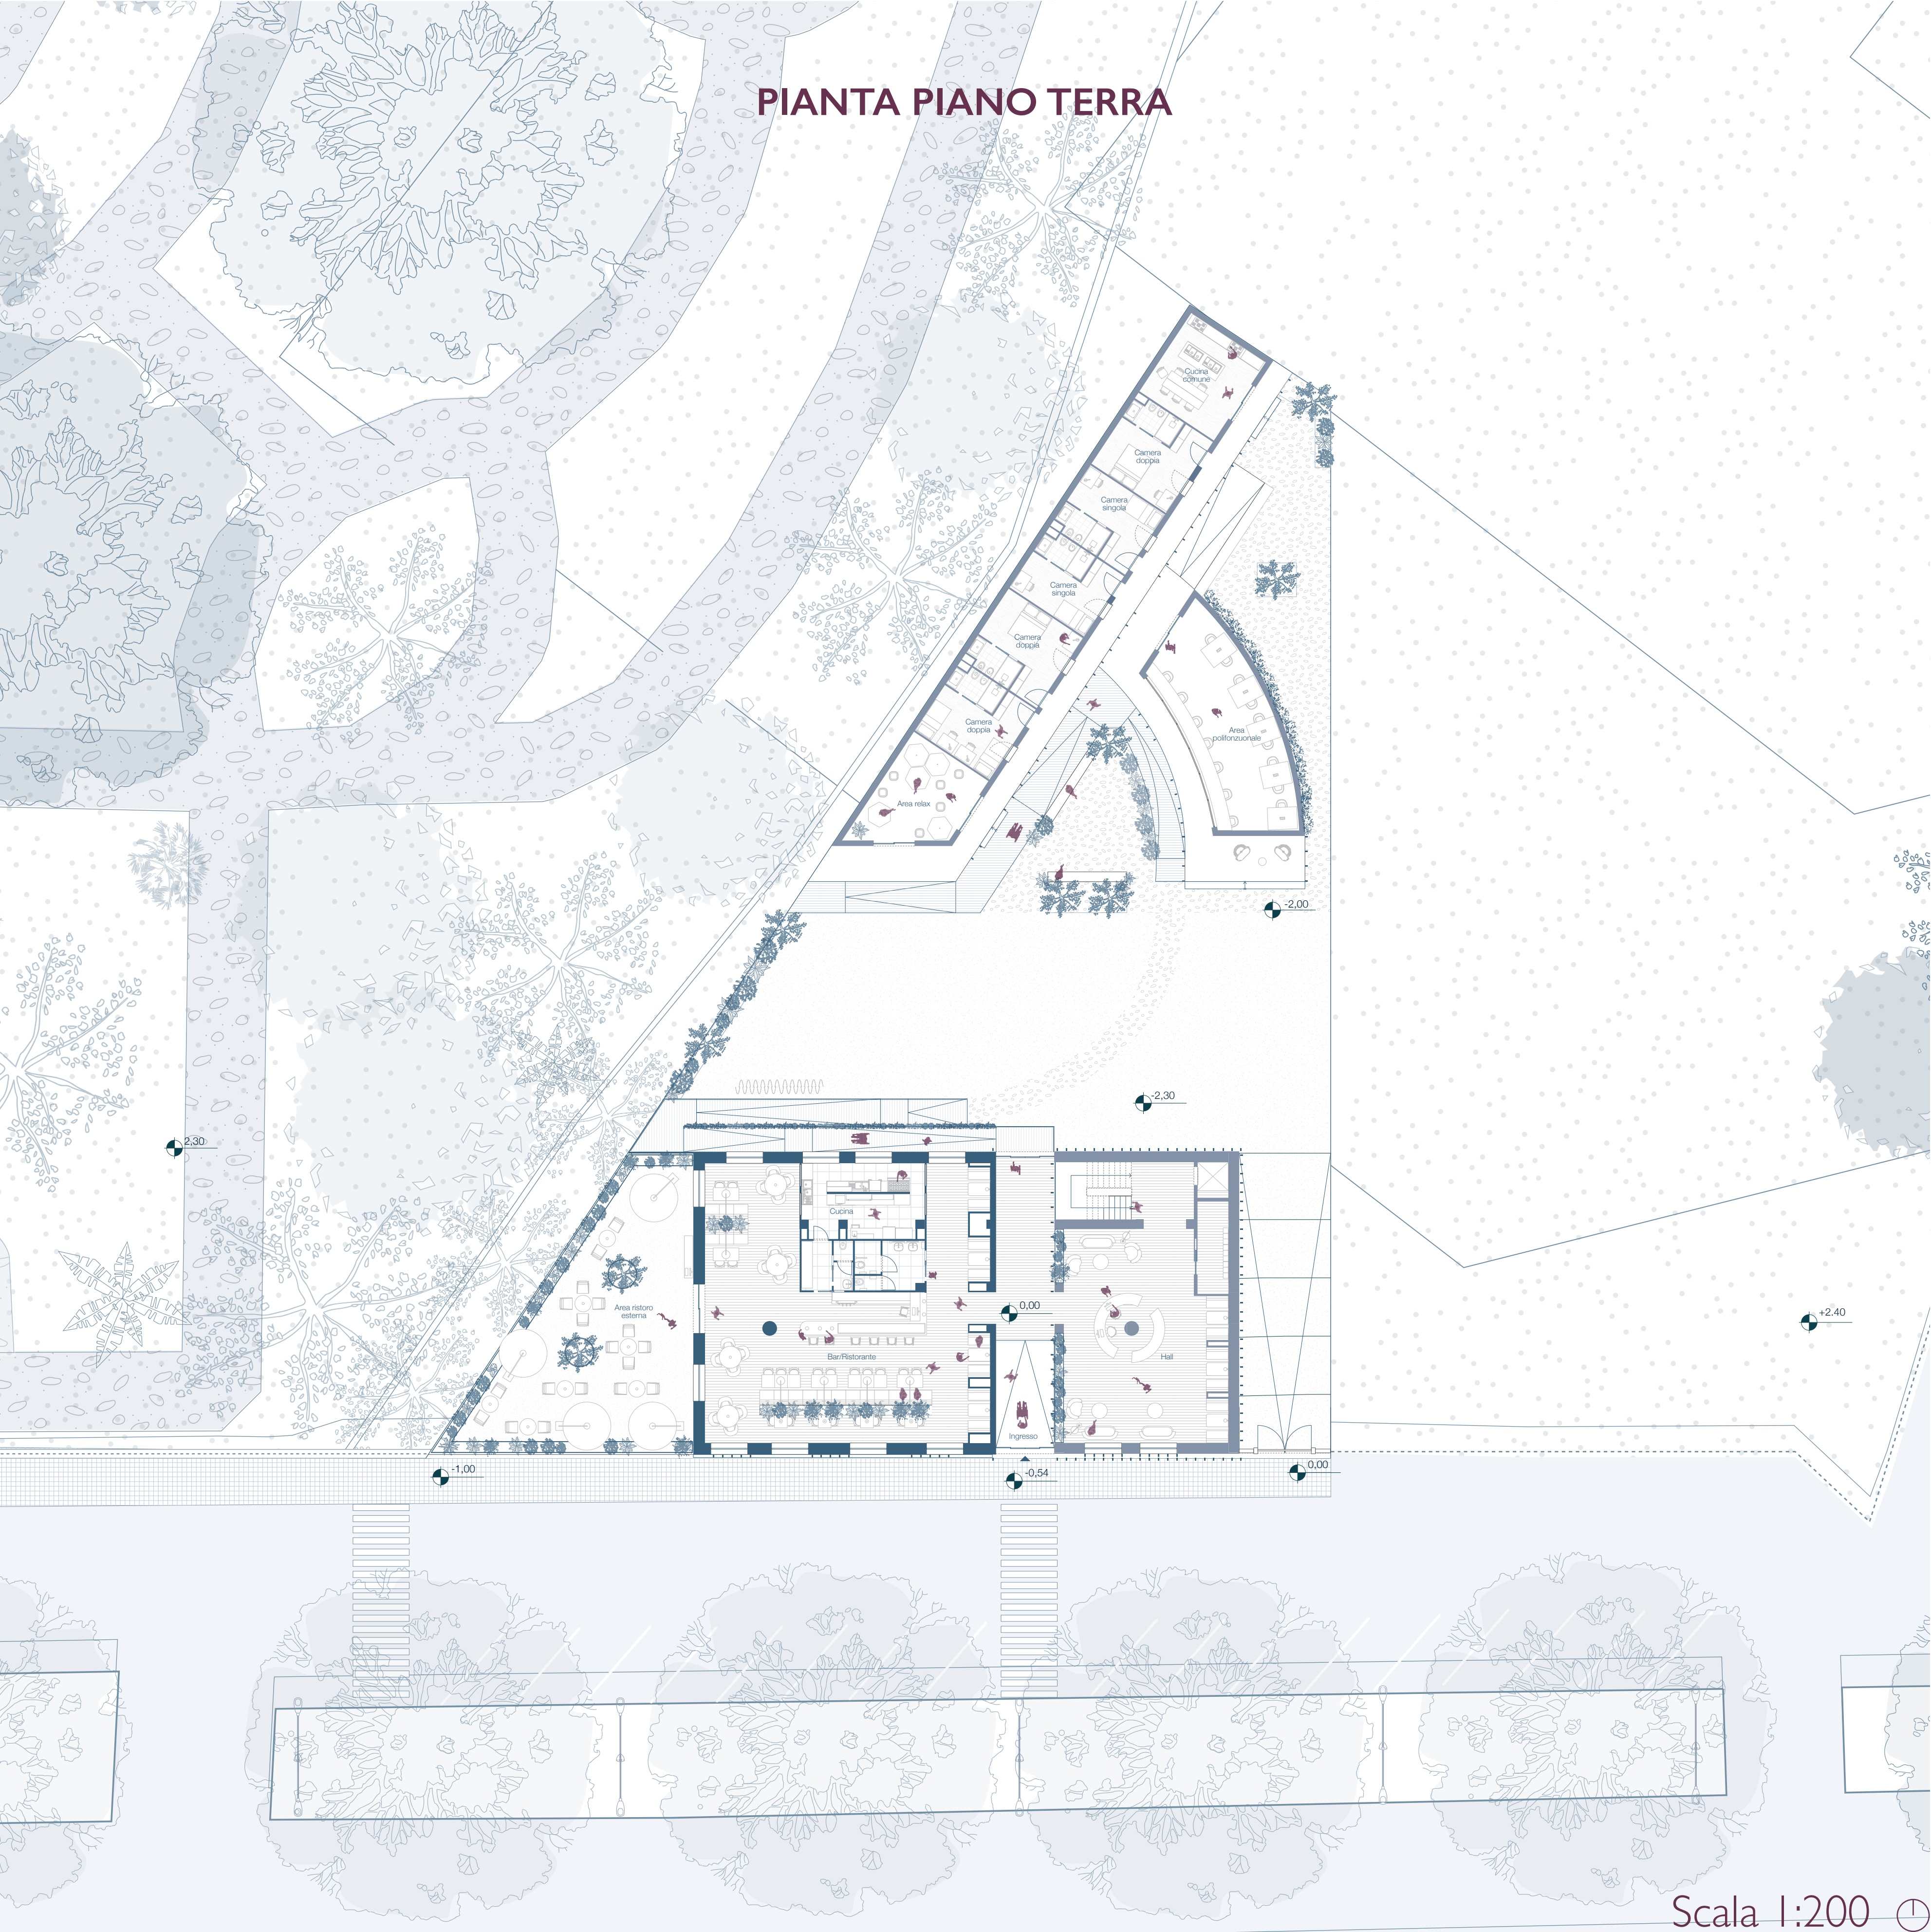


PROSPETTO SUD

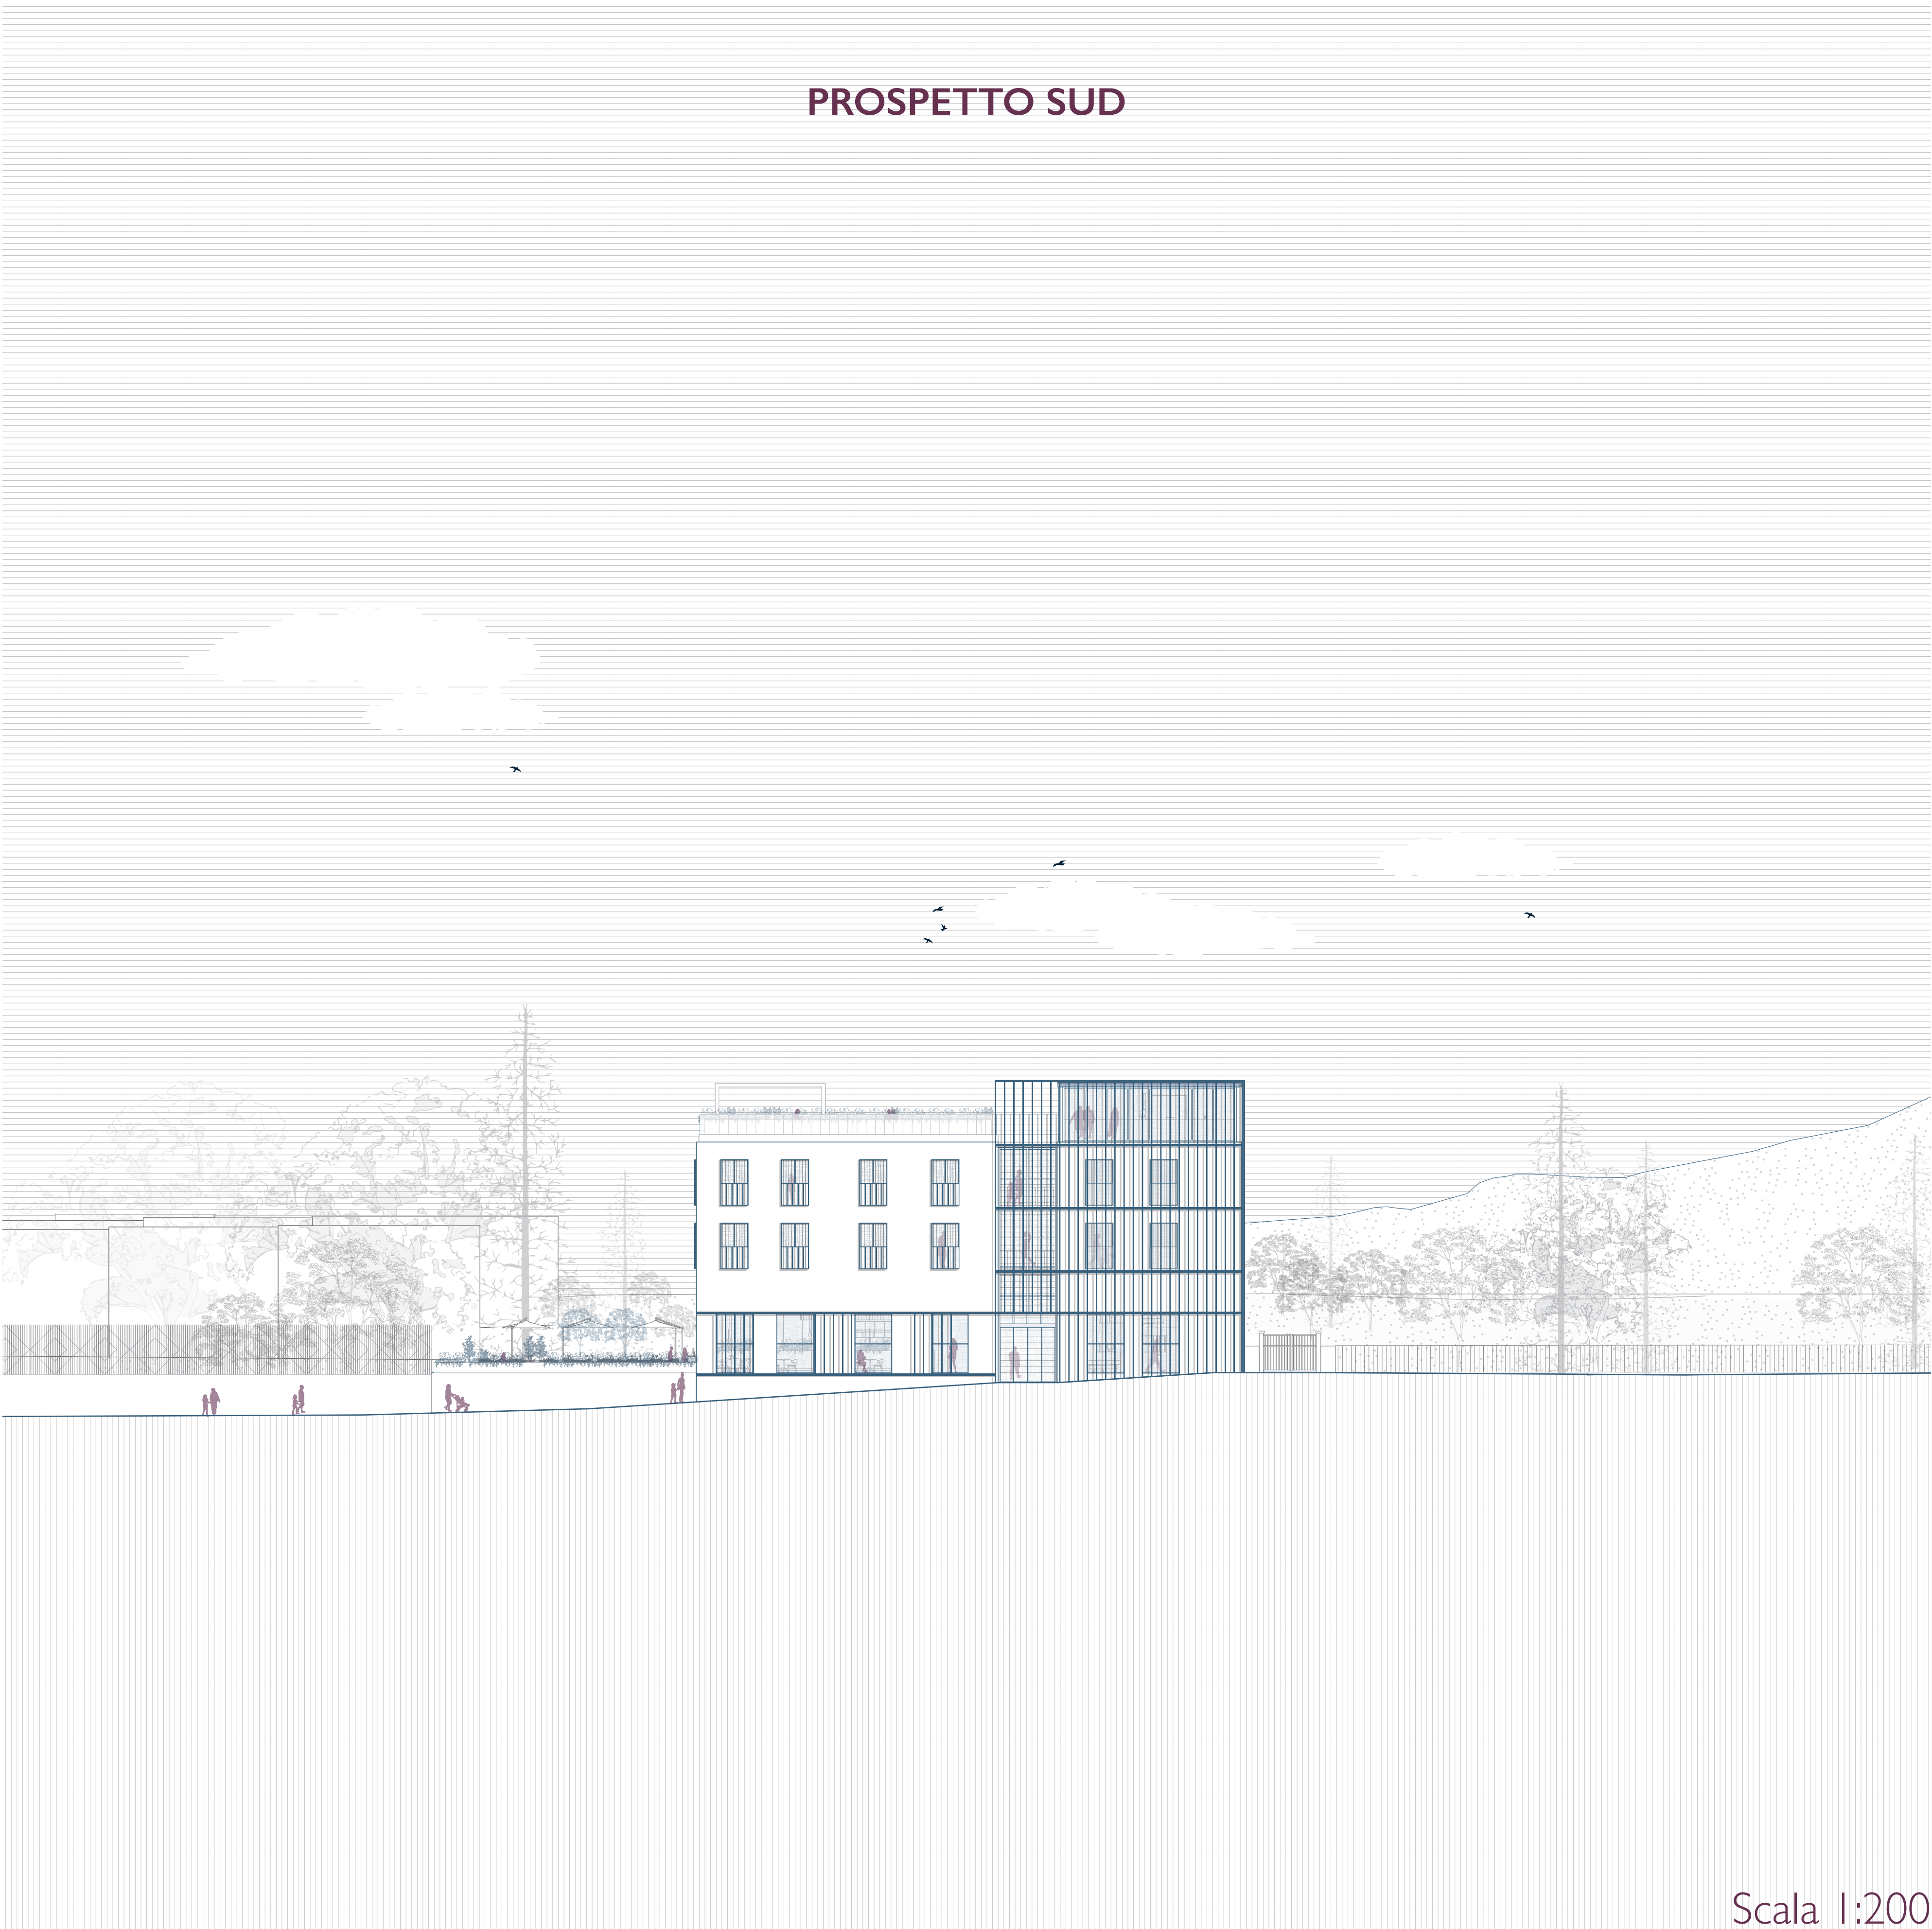

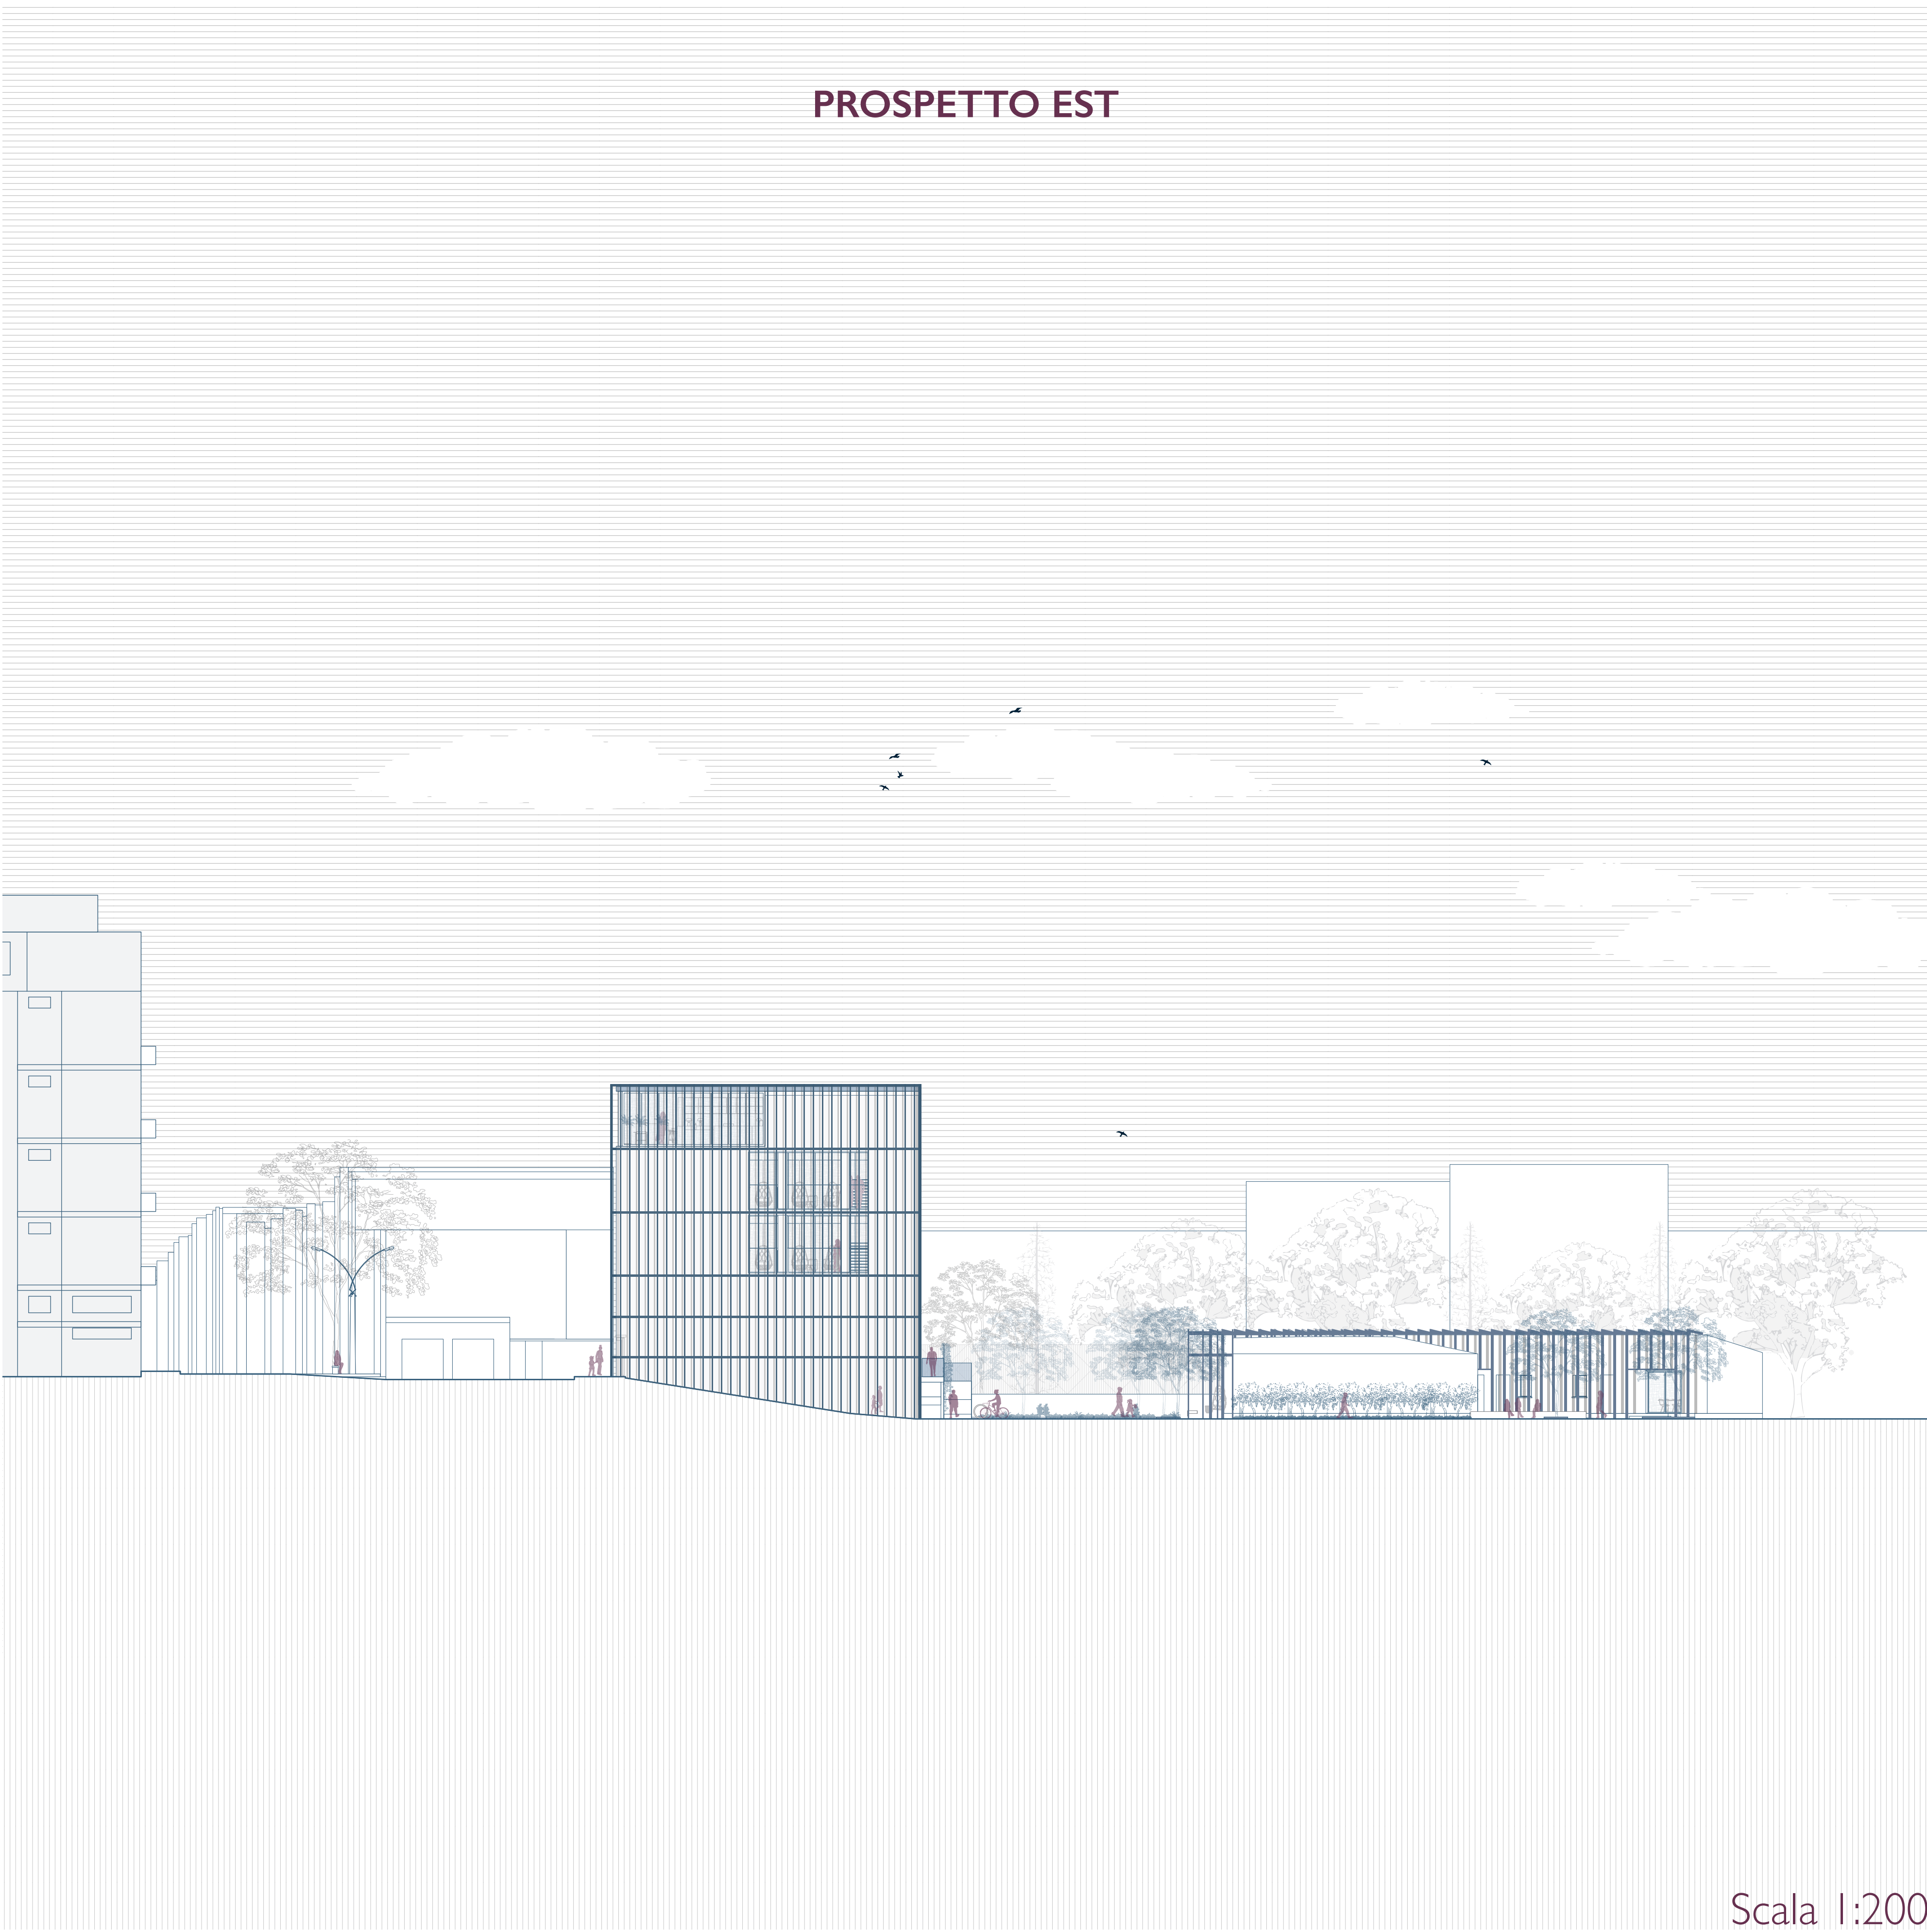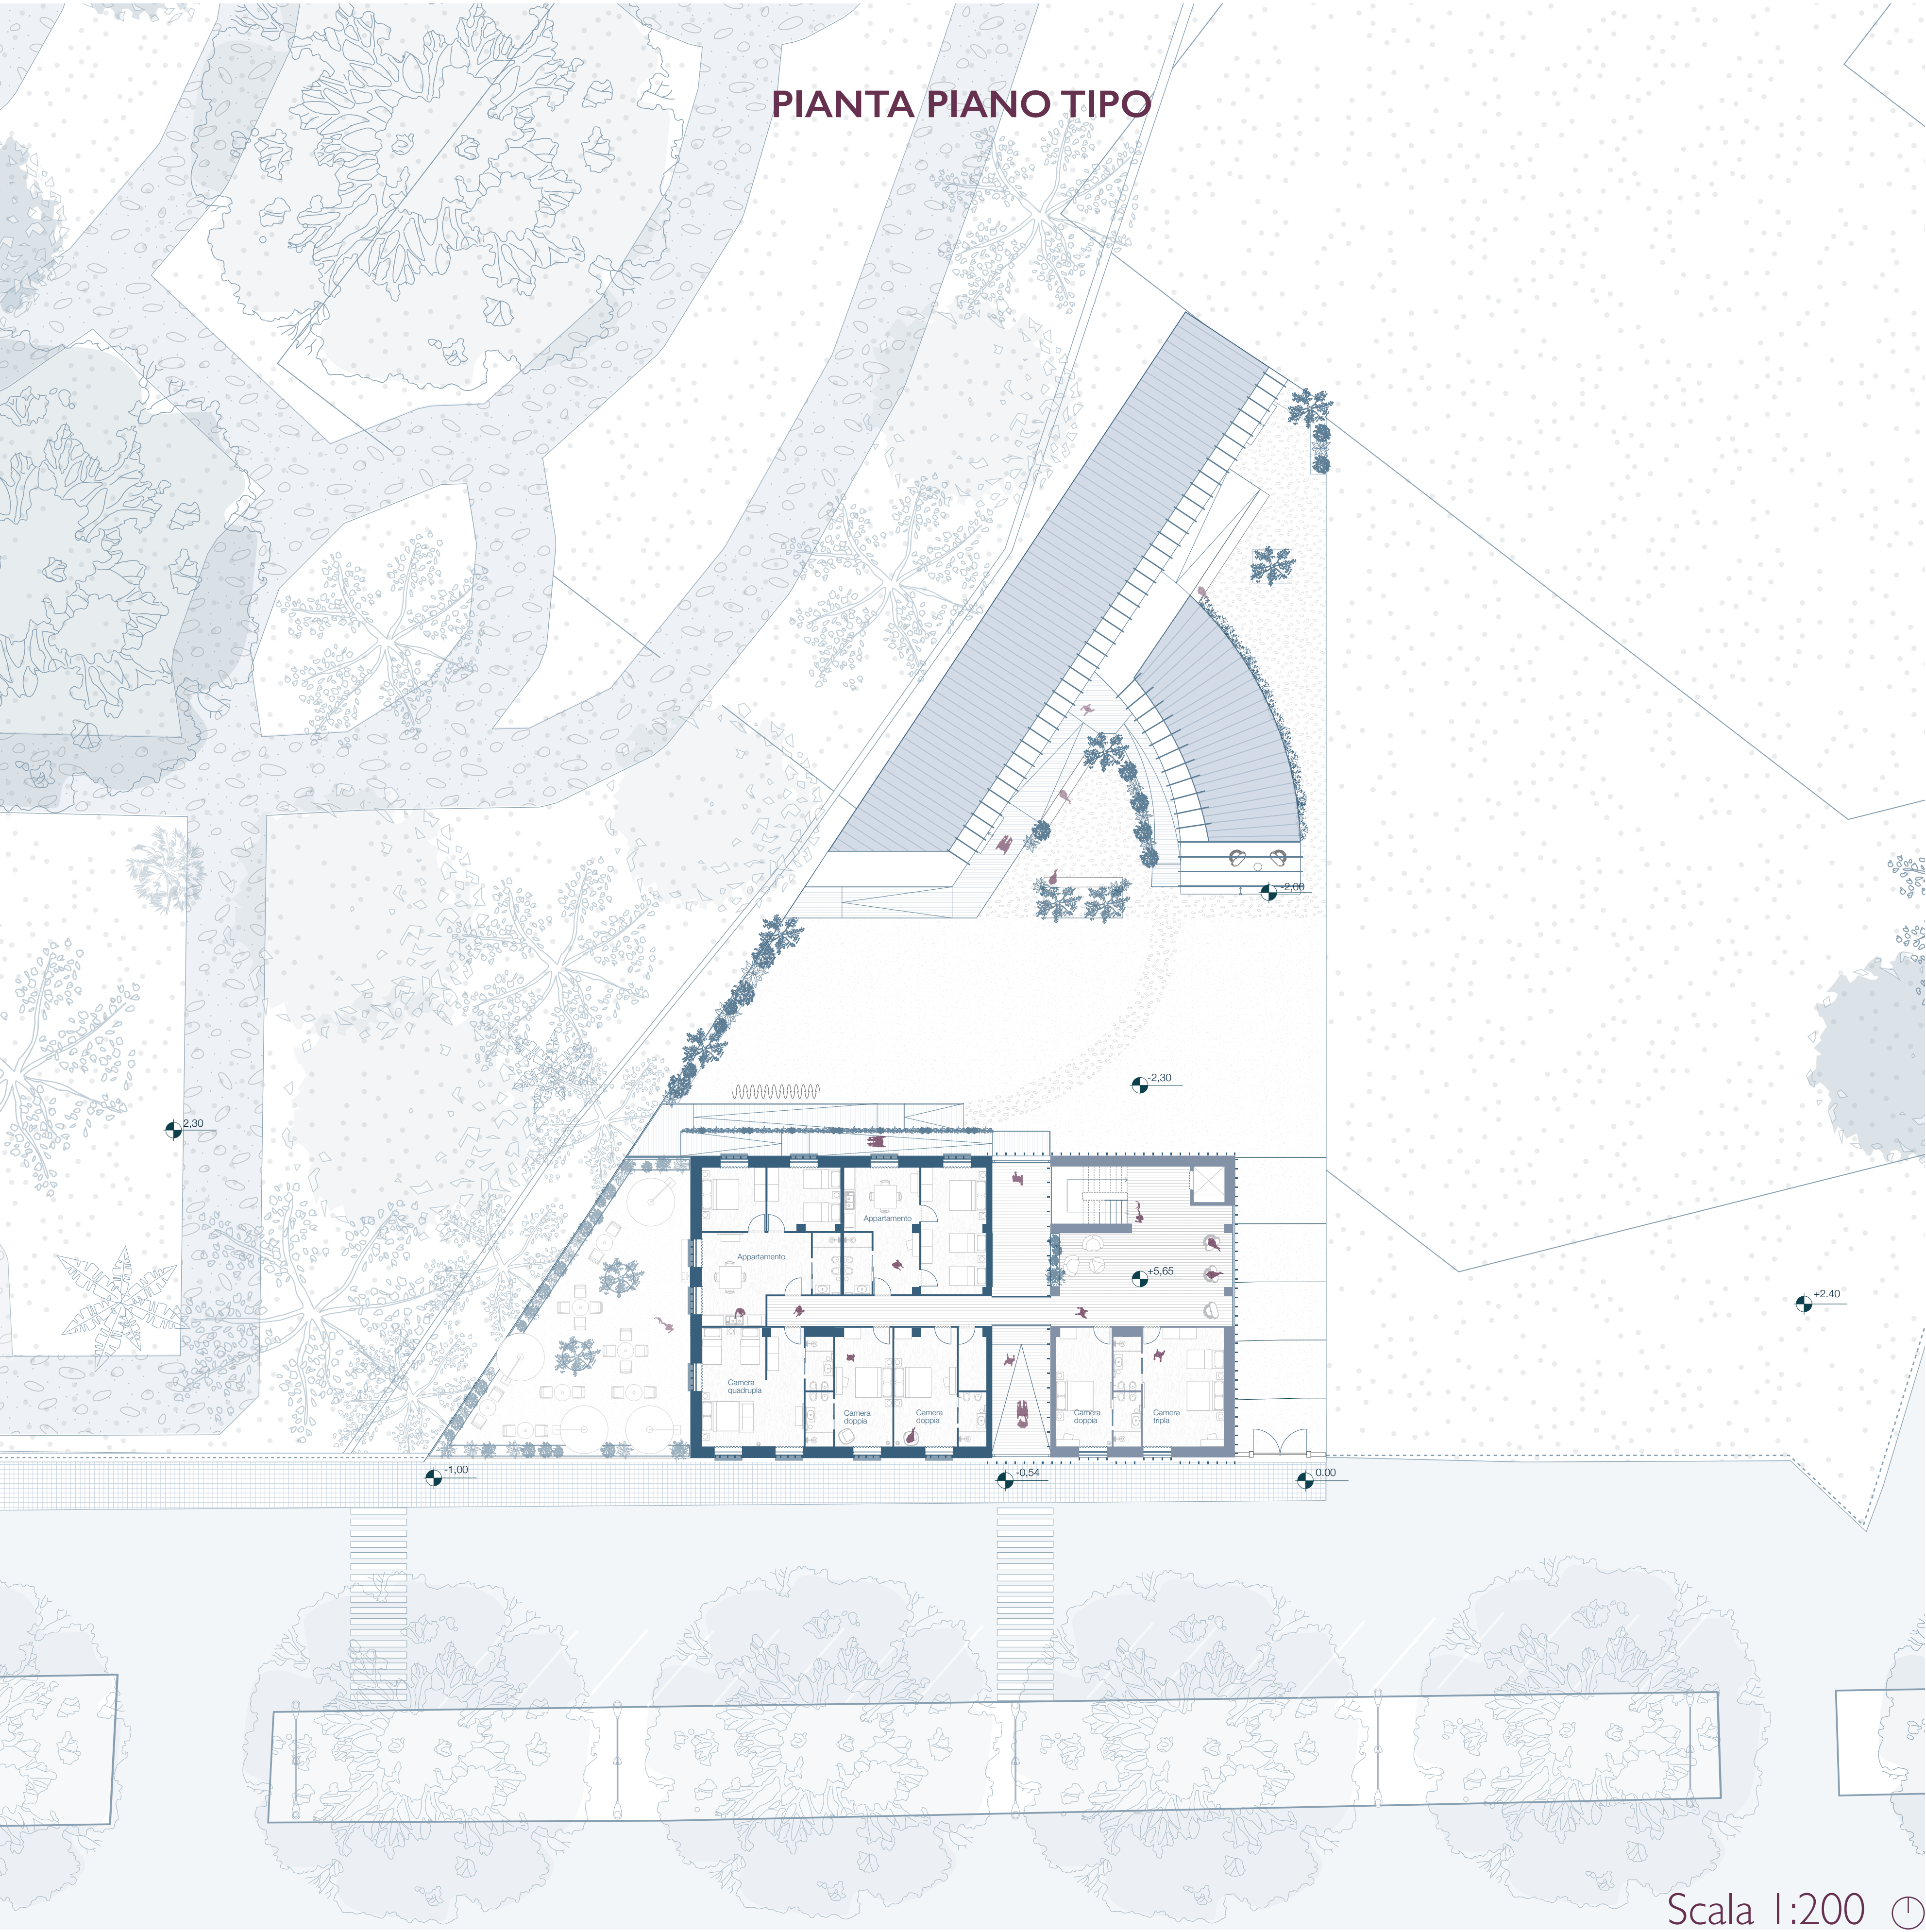


PIANTA PIANO ROOFTOP

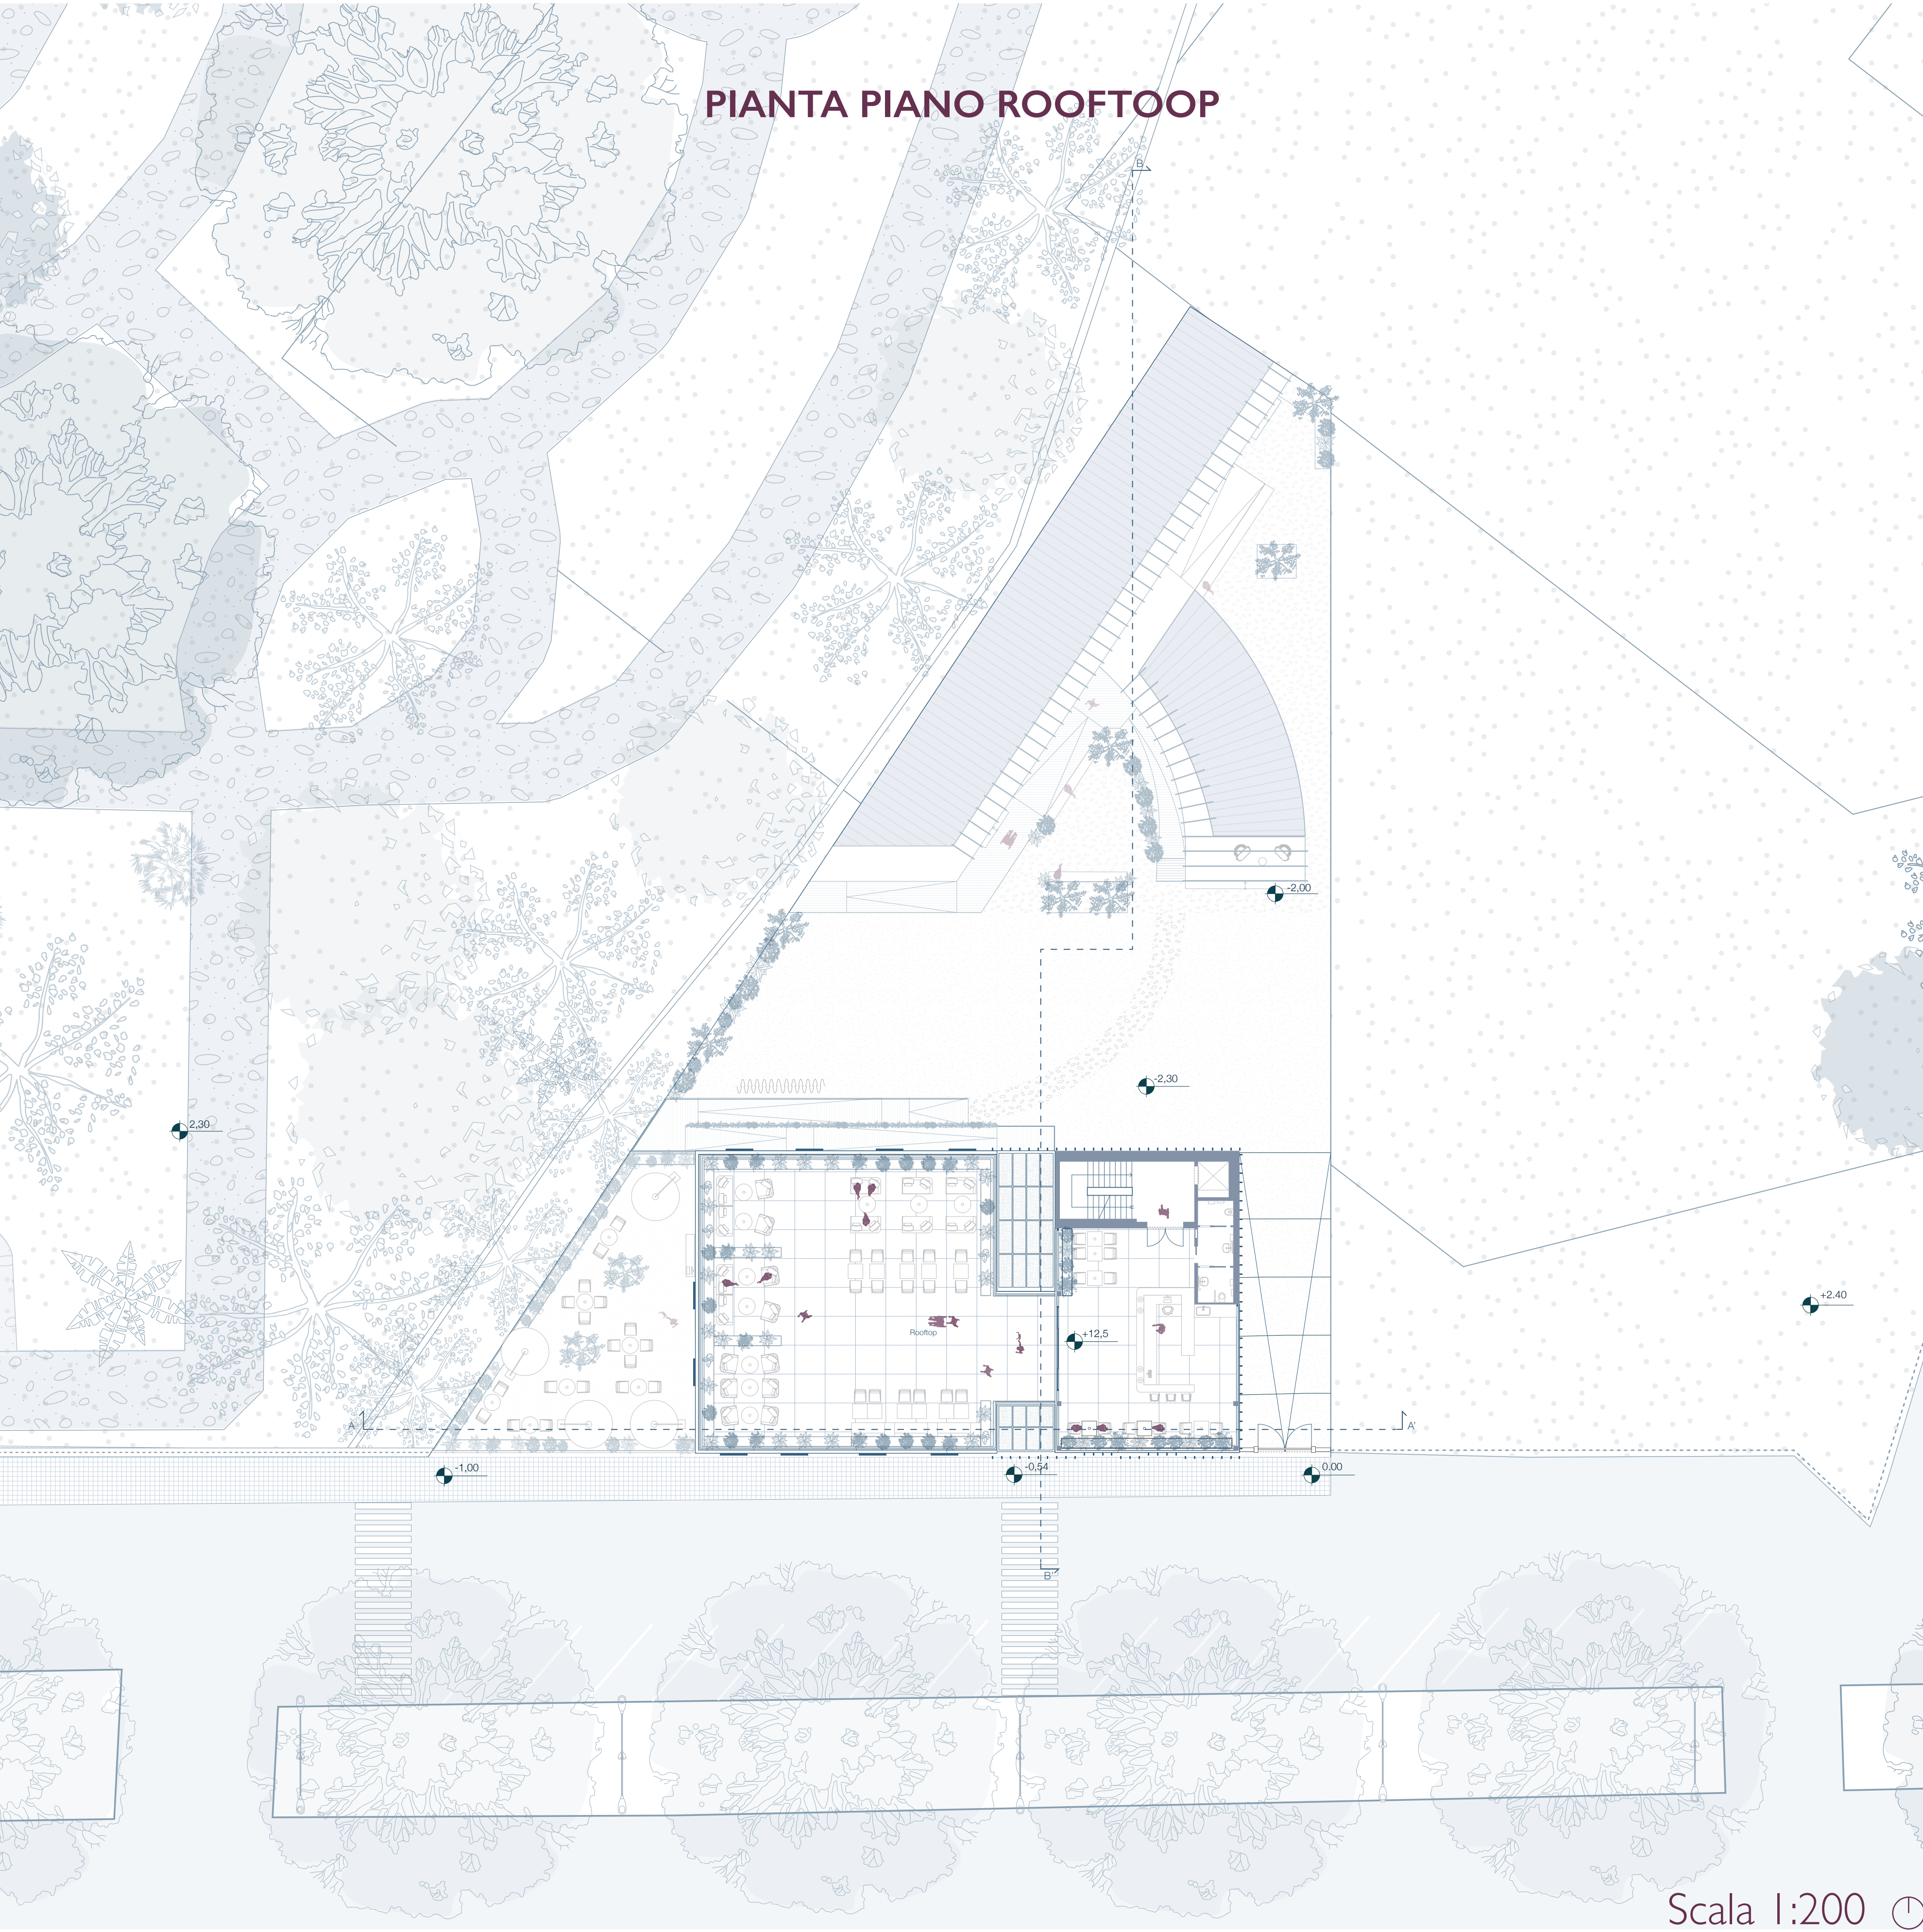


Scala 1:200

SEZIONE A-A'

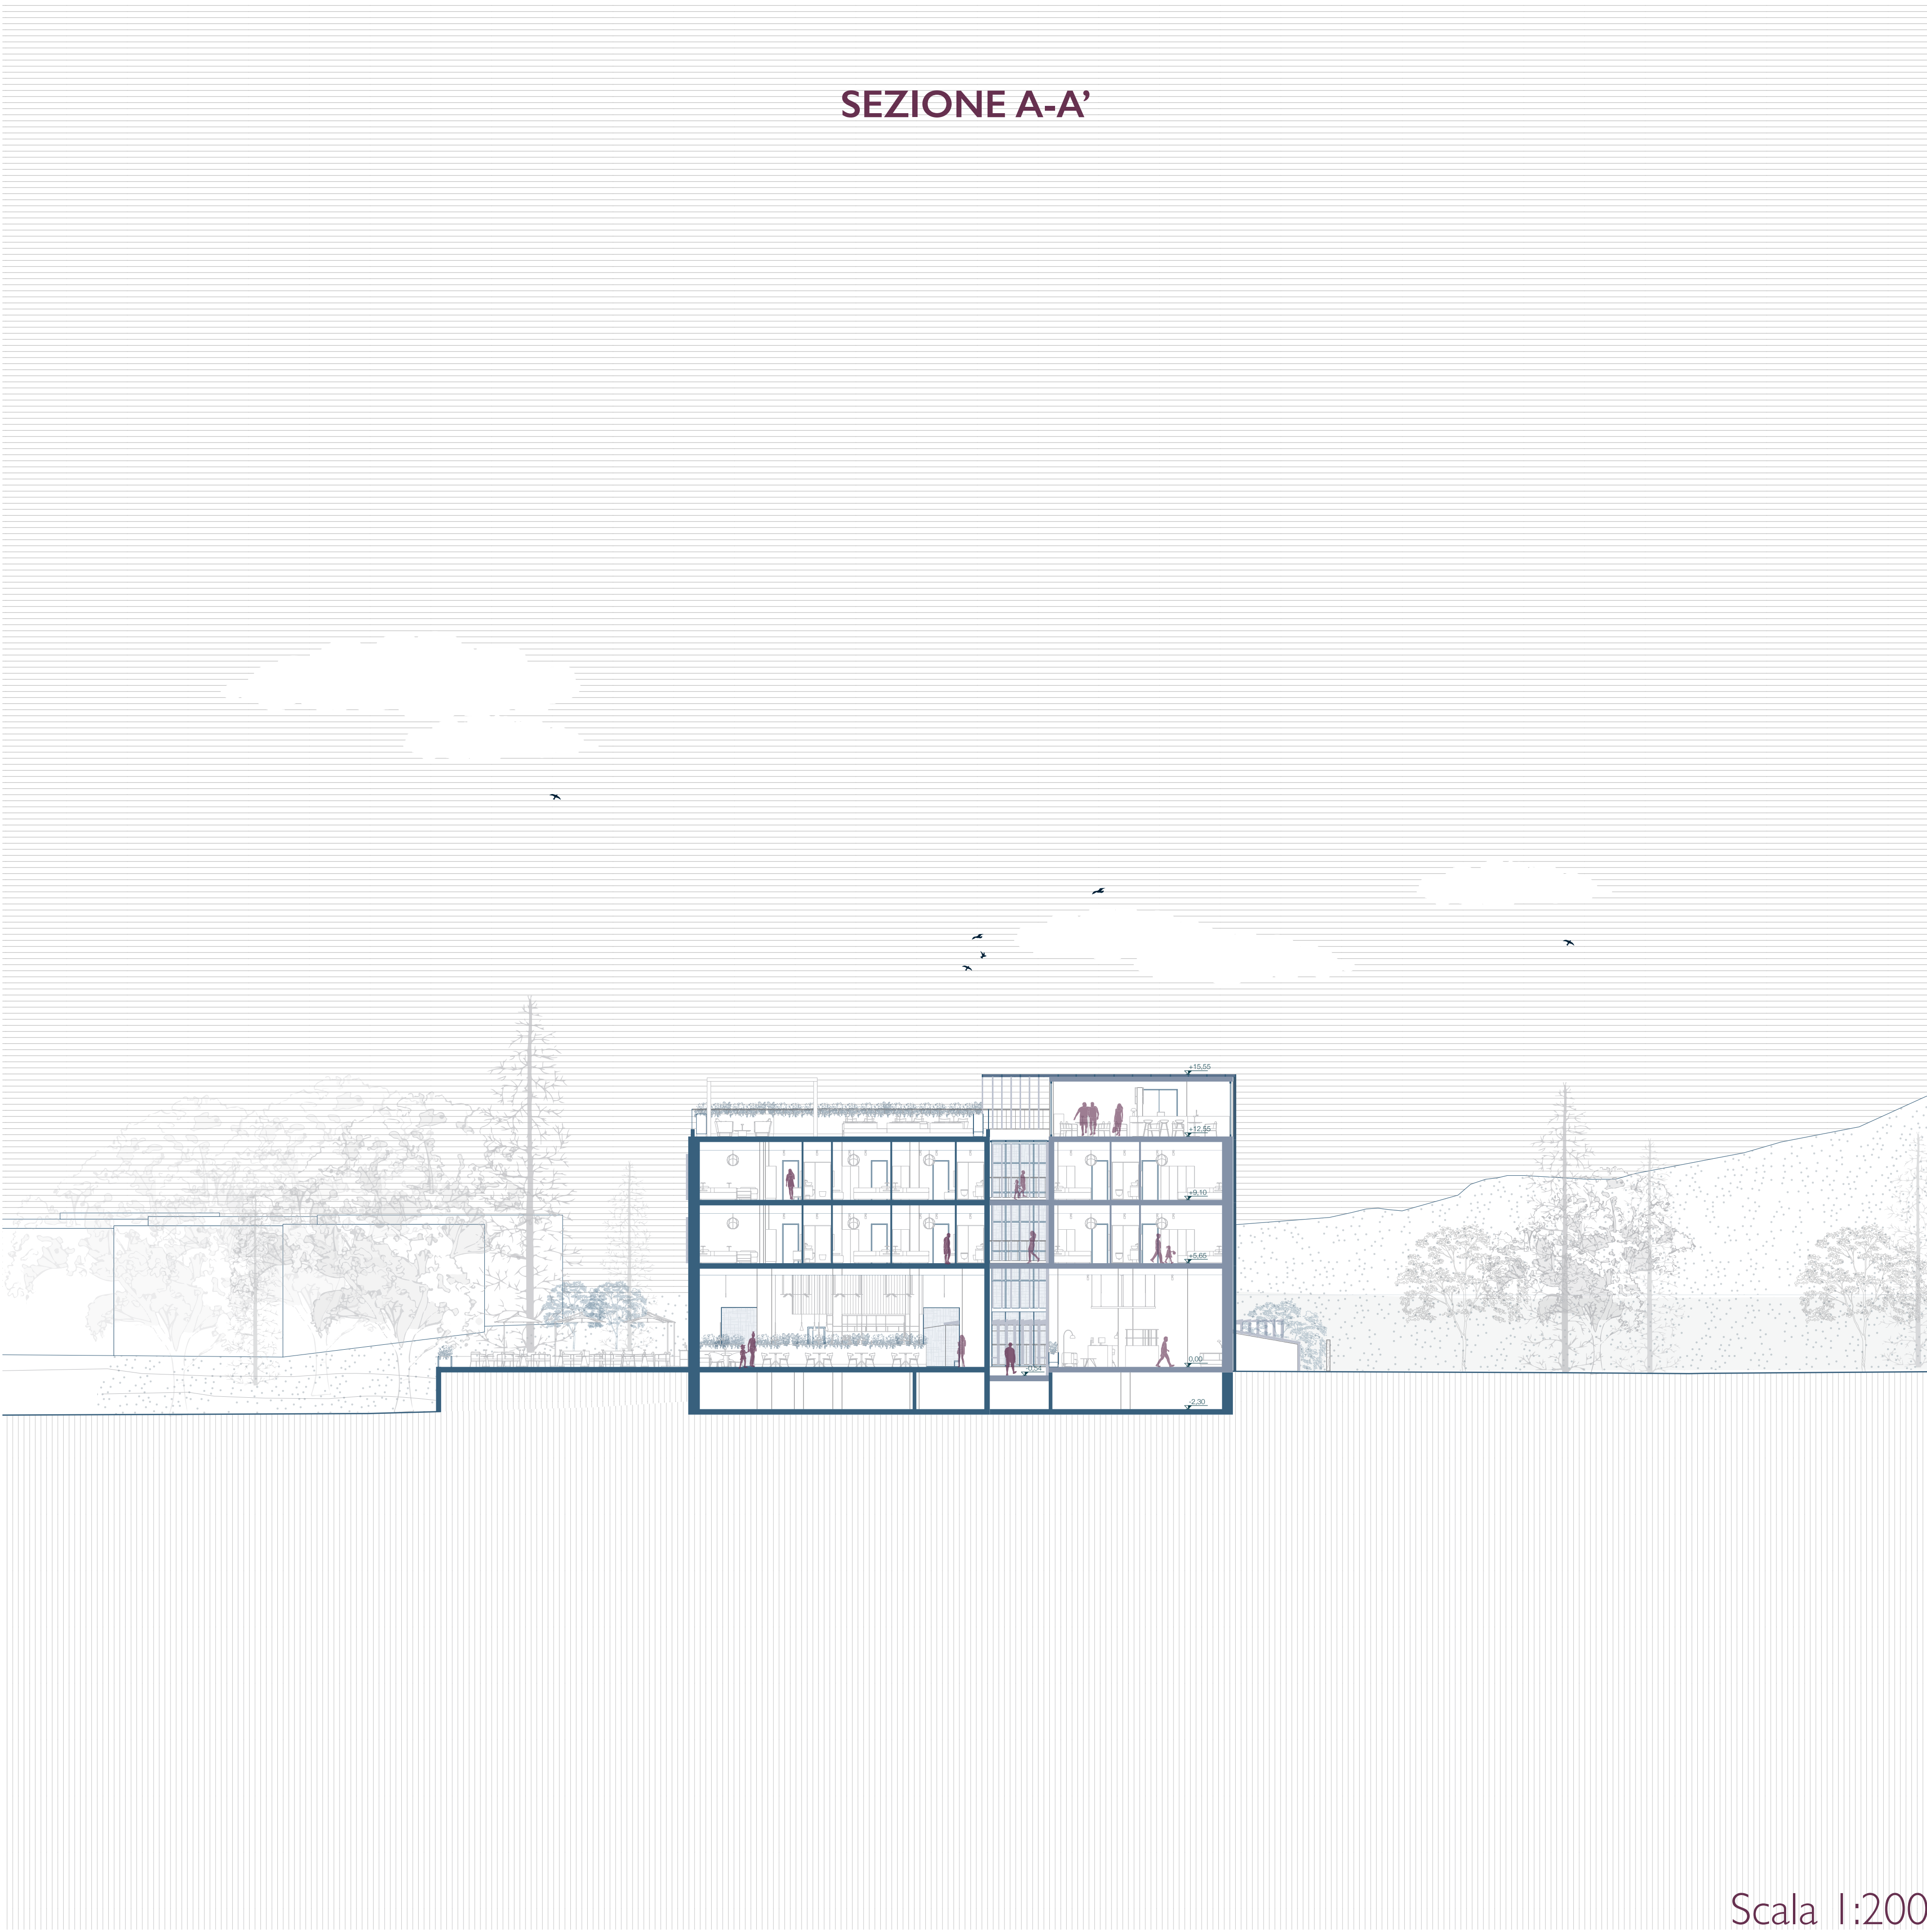


Scala 1:200

PIANTA DELLE COPERTURE

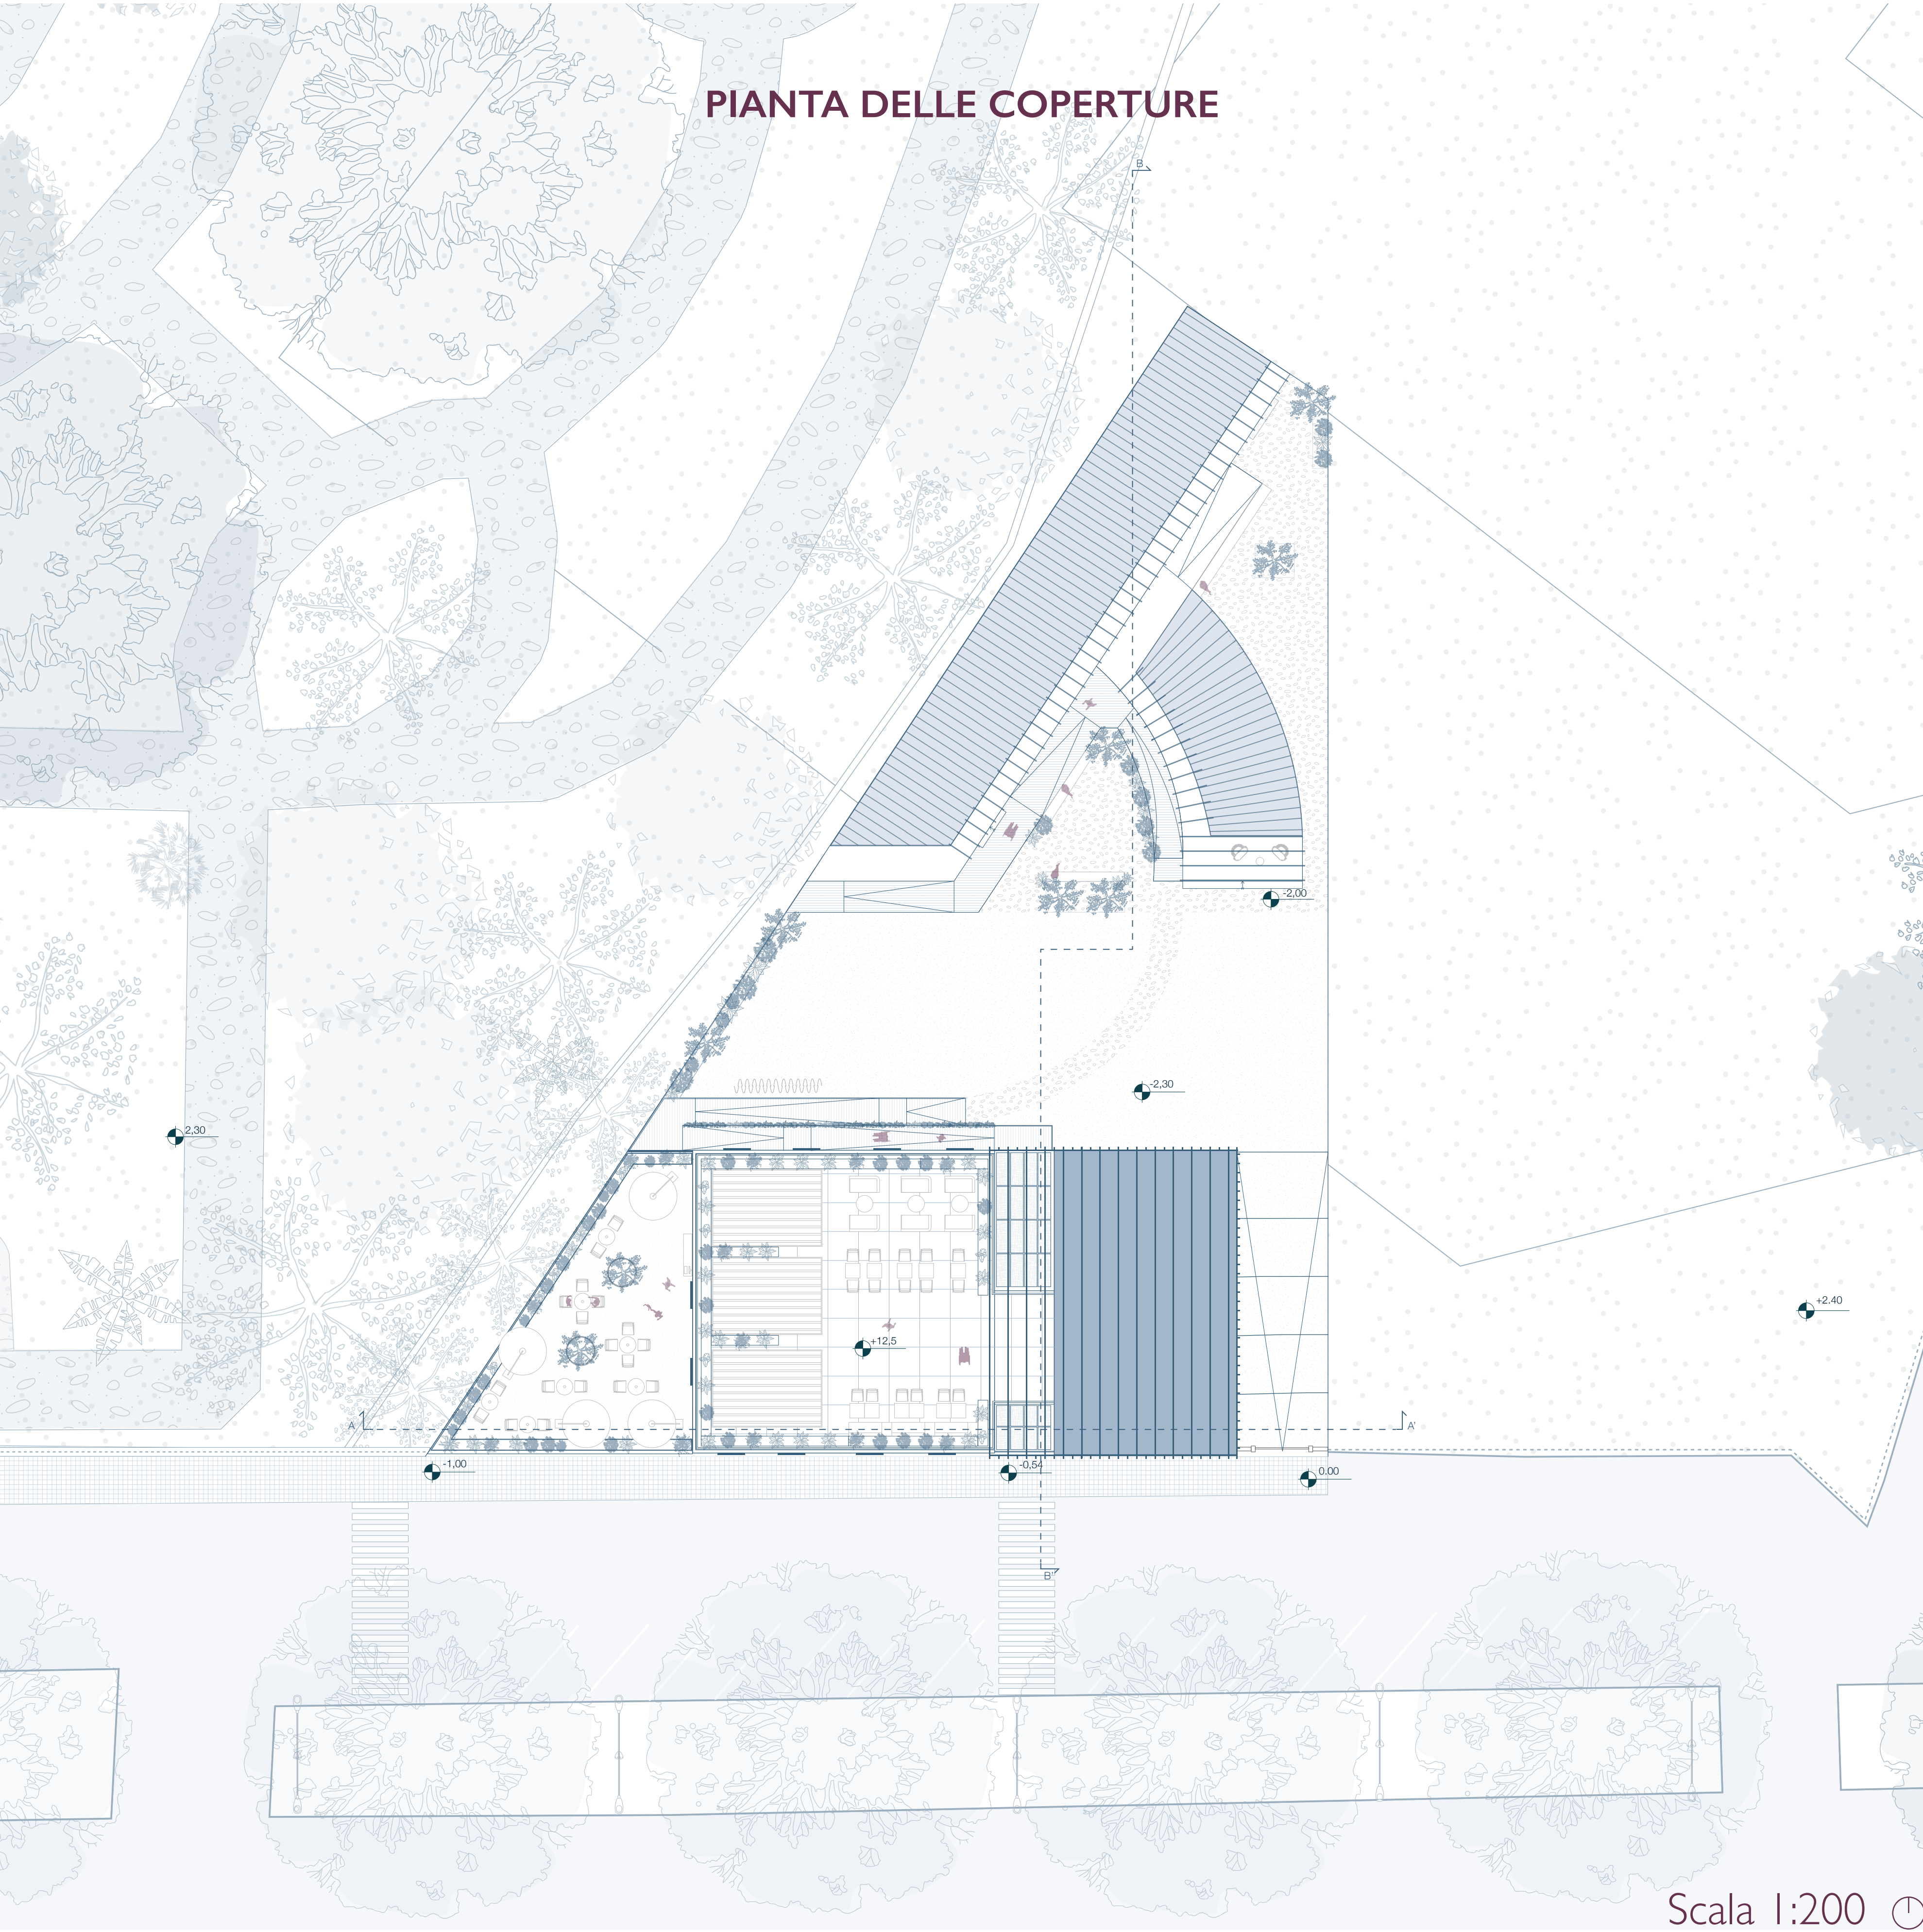

Scala 1:200 ⓘ

SEZIONE B-B'

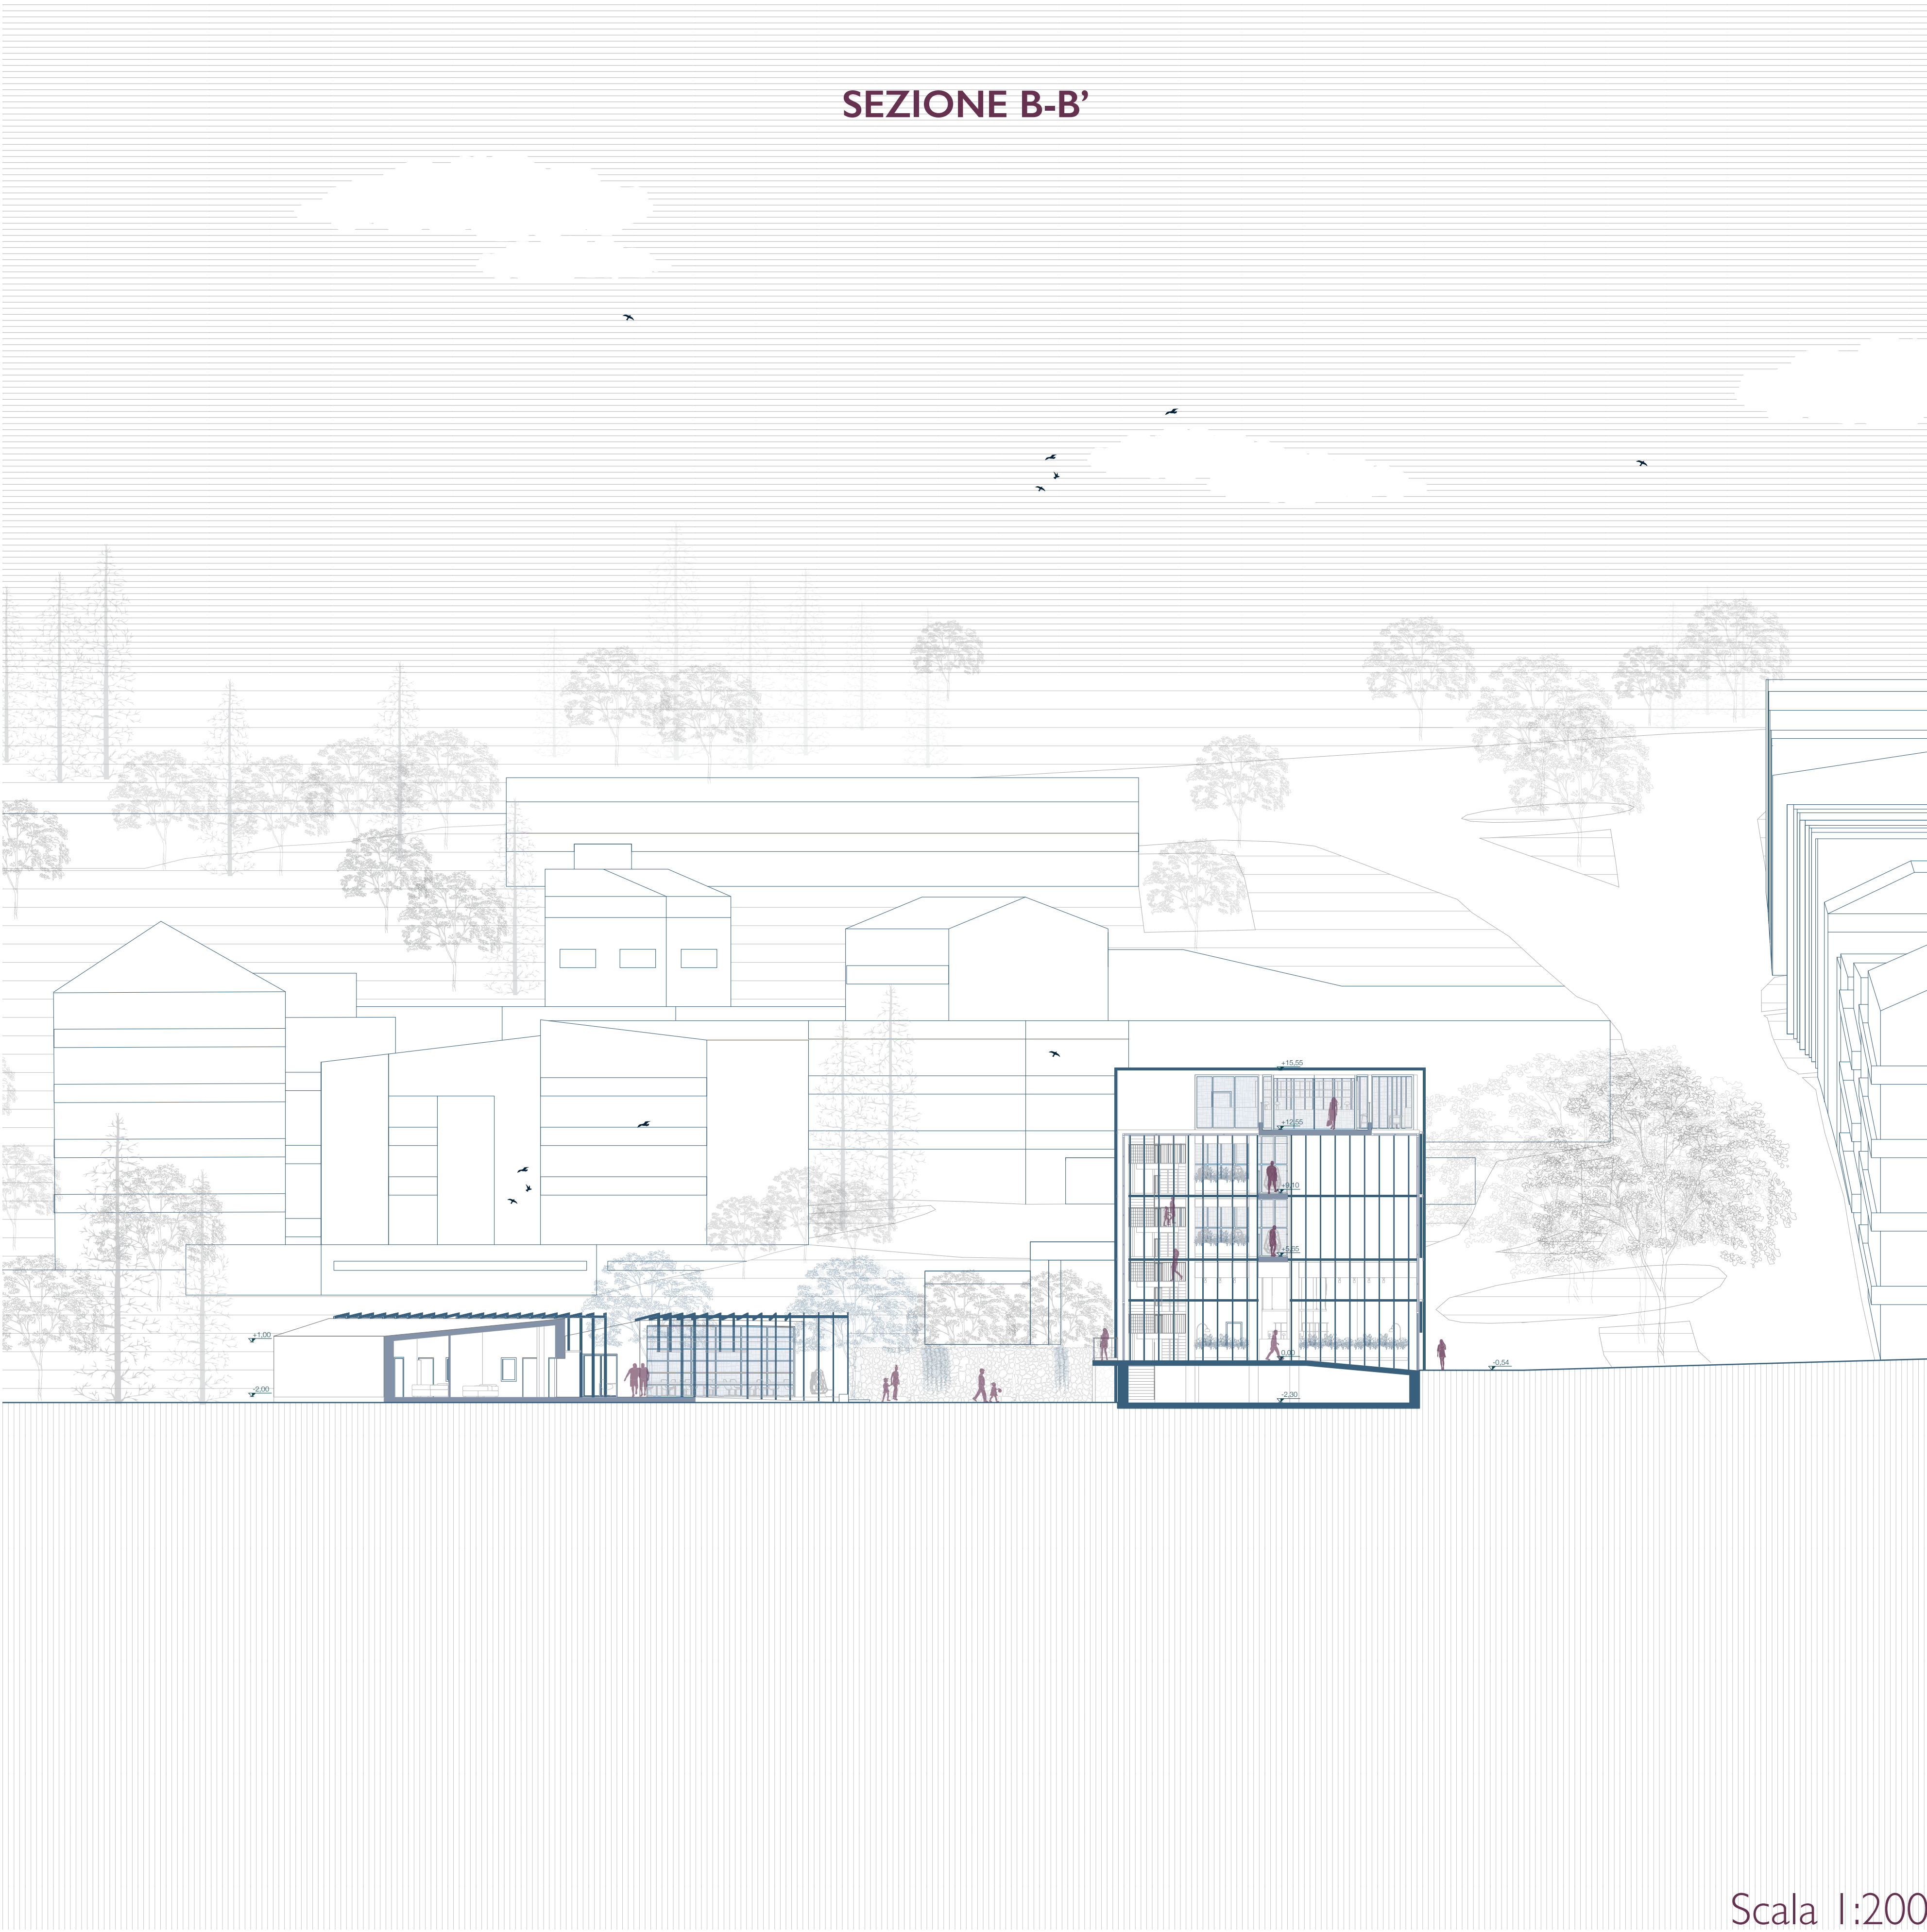

Scala 1:200 ⓘ

SEZIONE TECNOLOGICA PROSPETTICA SCALA 1:50




VISTE PROSPETTICHE

Vista ingresso principale



Vista bar

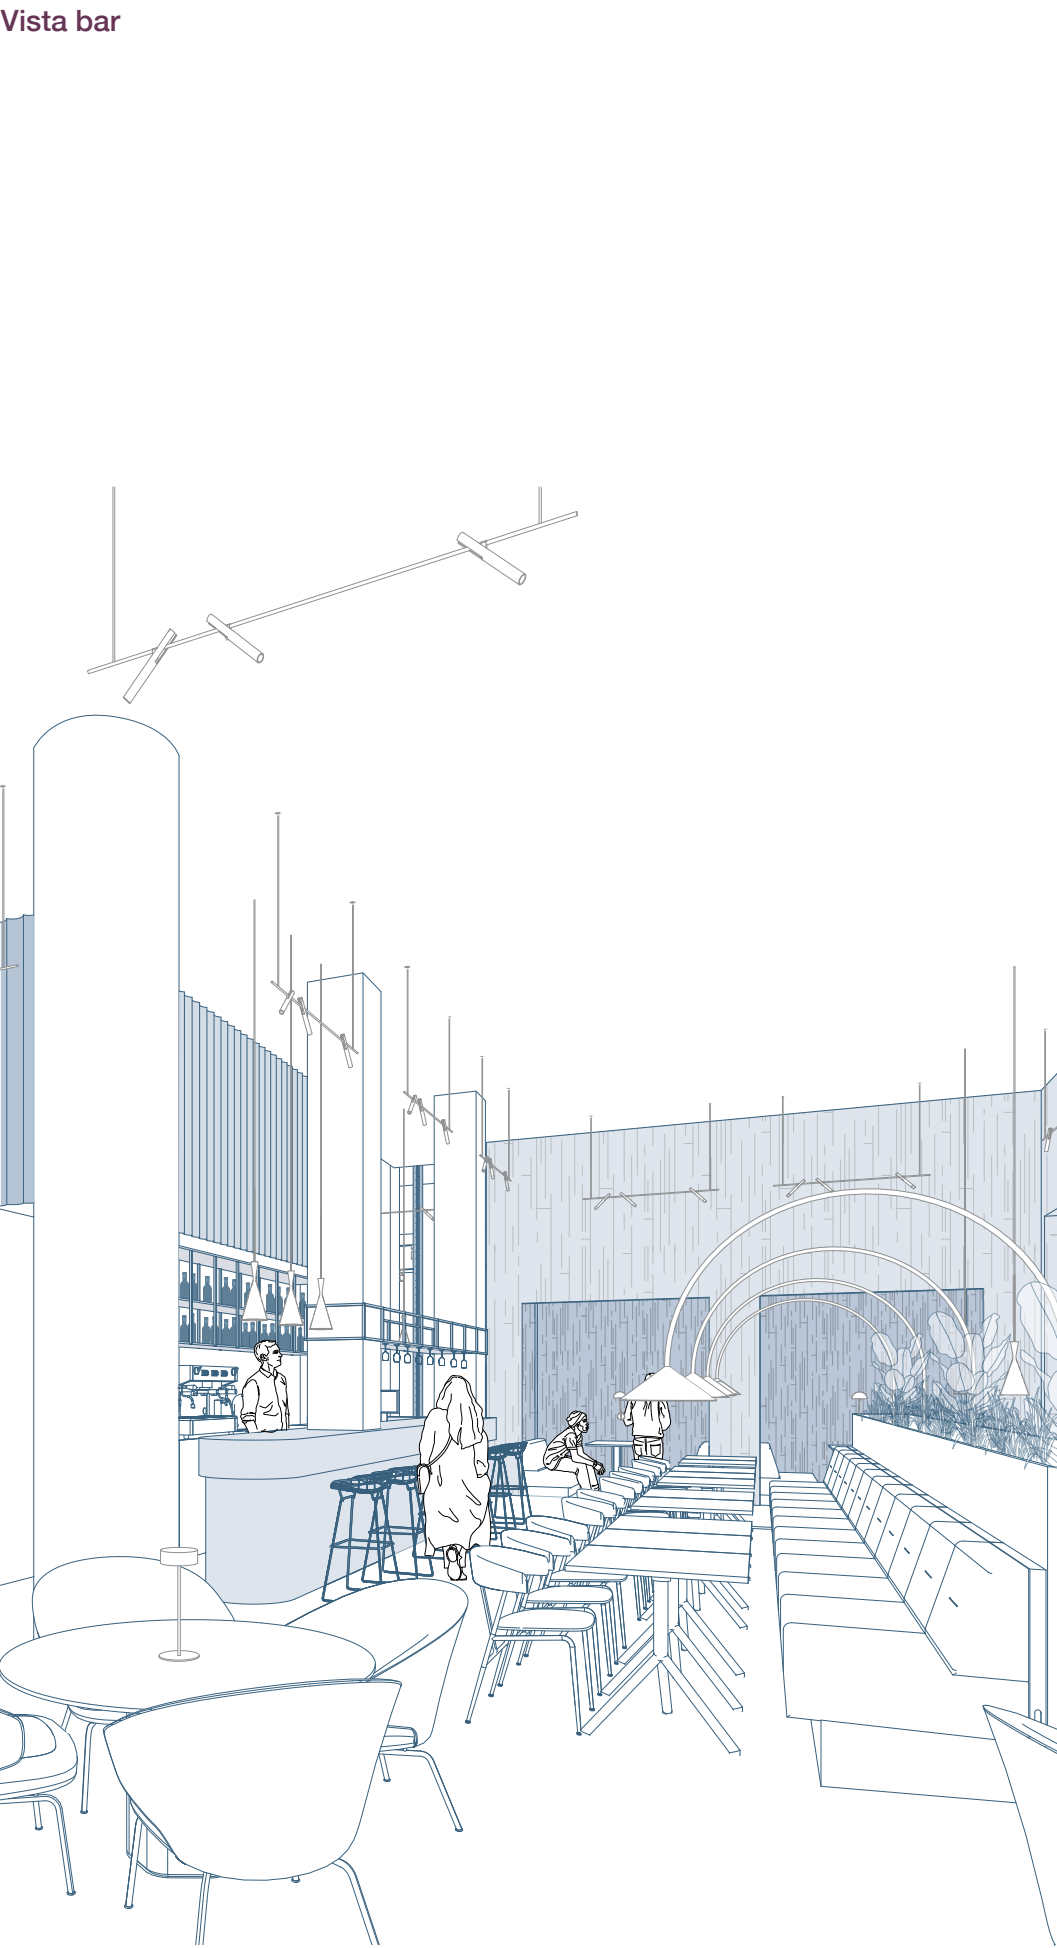


Vista rooftop



Vista dell'edificio polifunzionale



Vista della rampa esterna sul retro

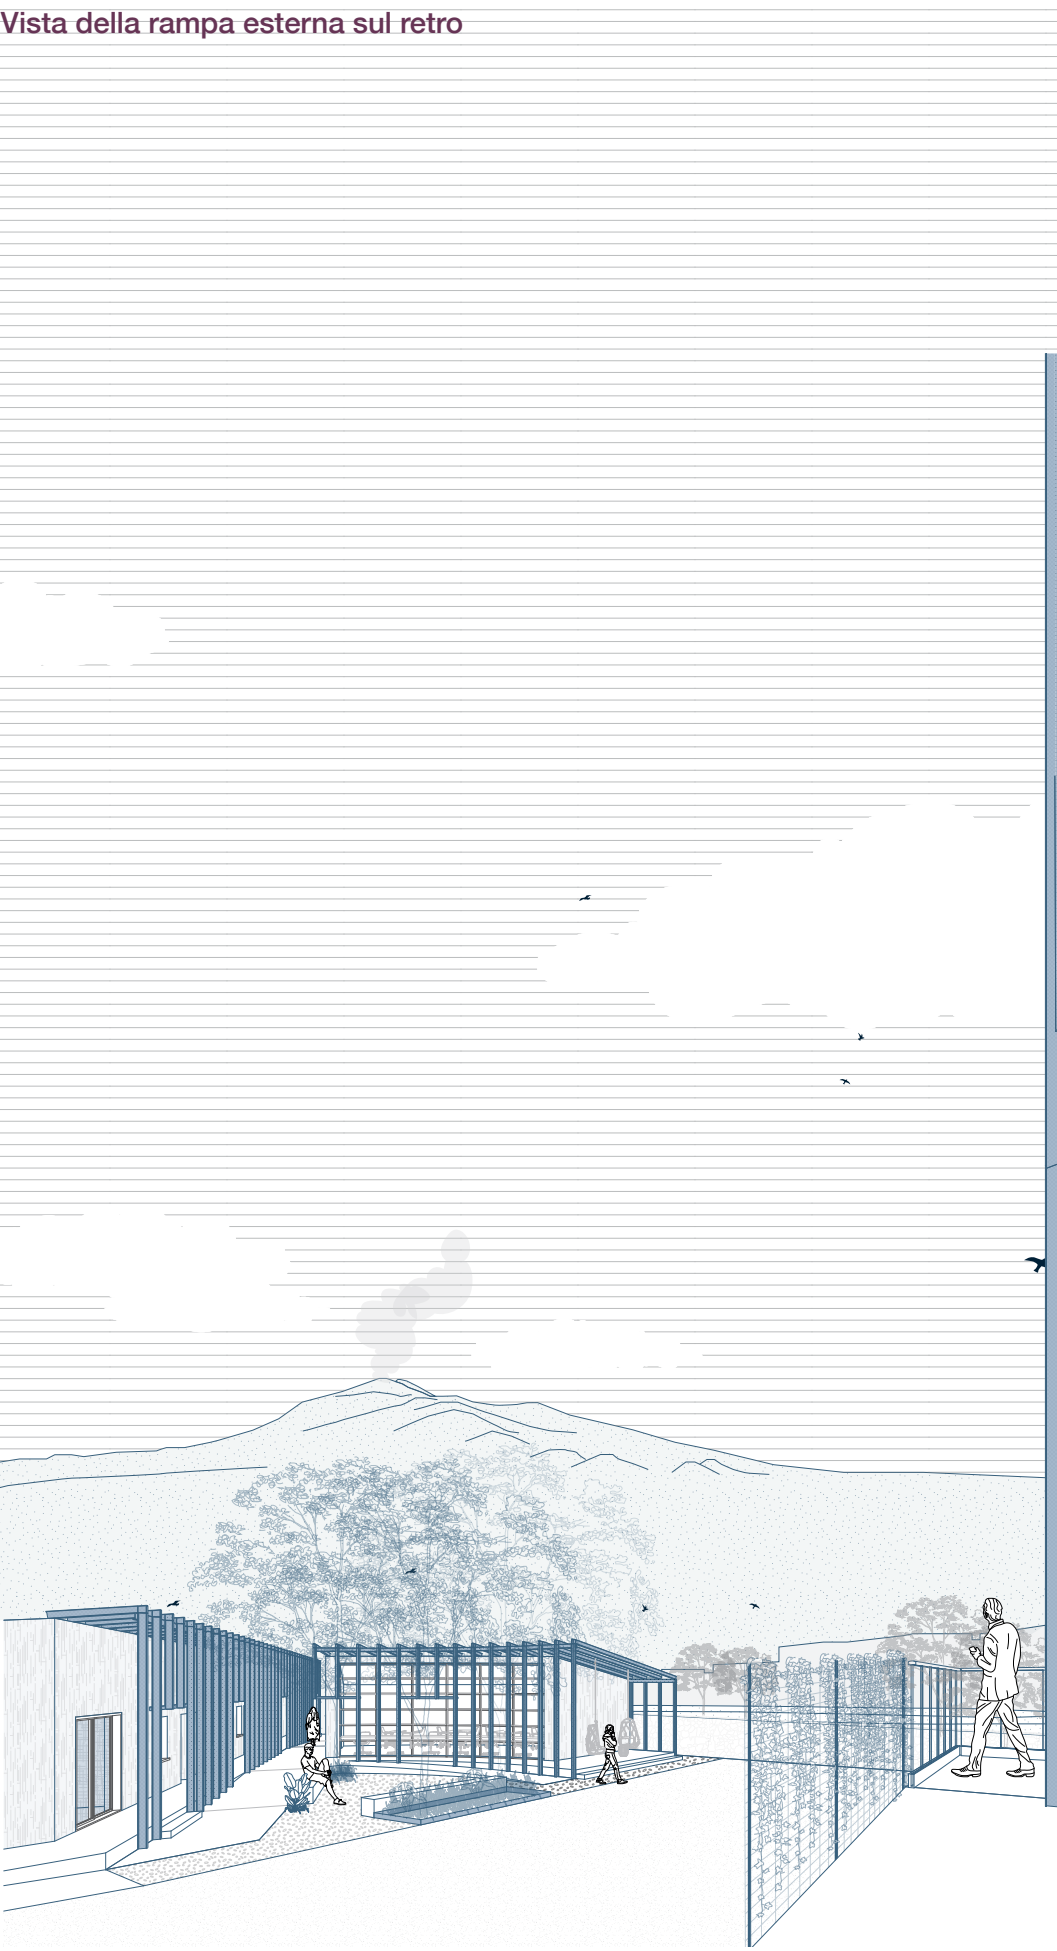

Vista sul retro

