



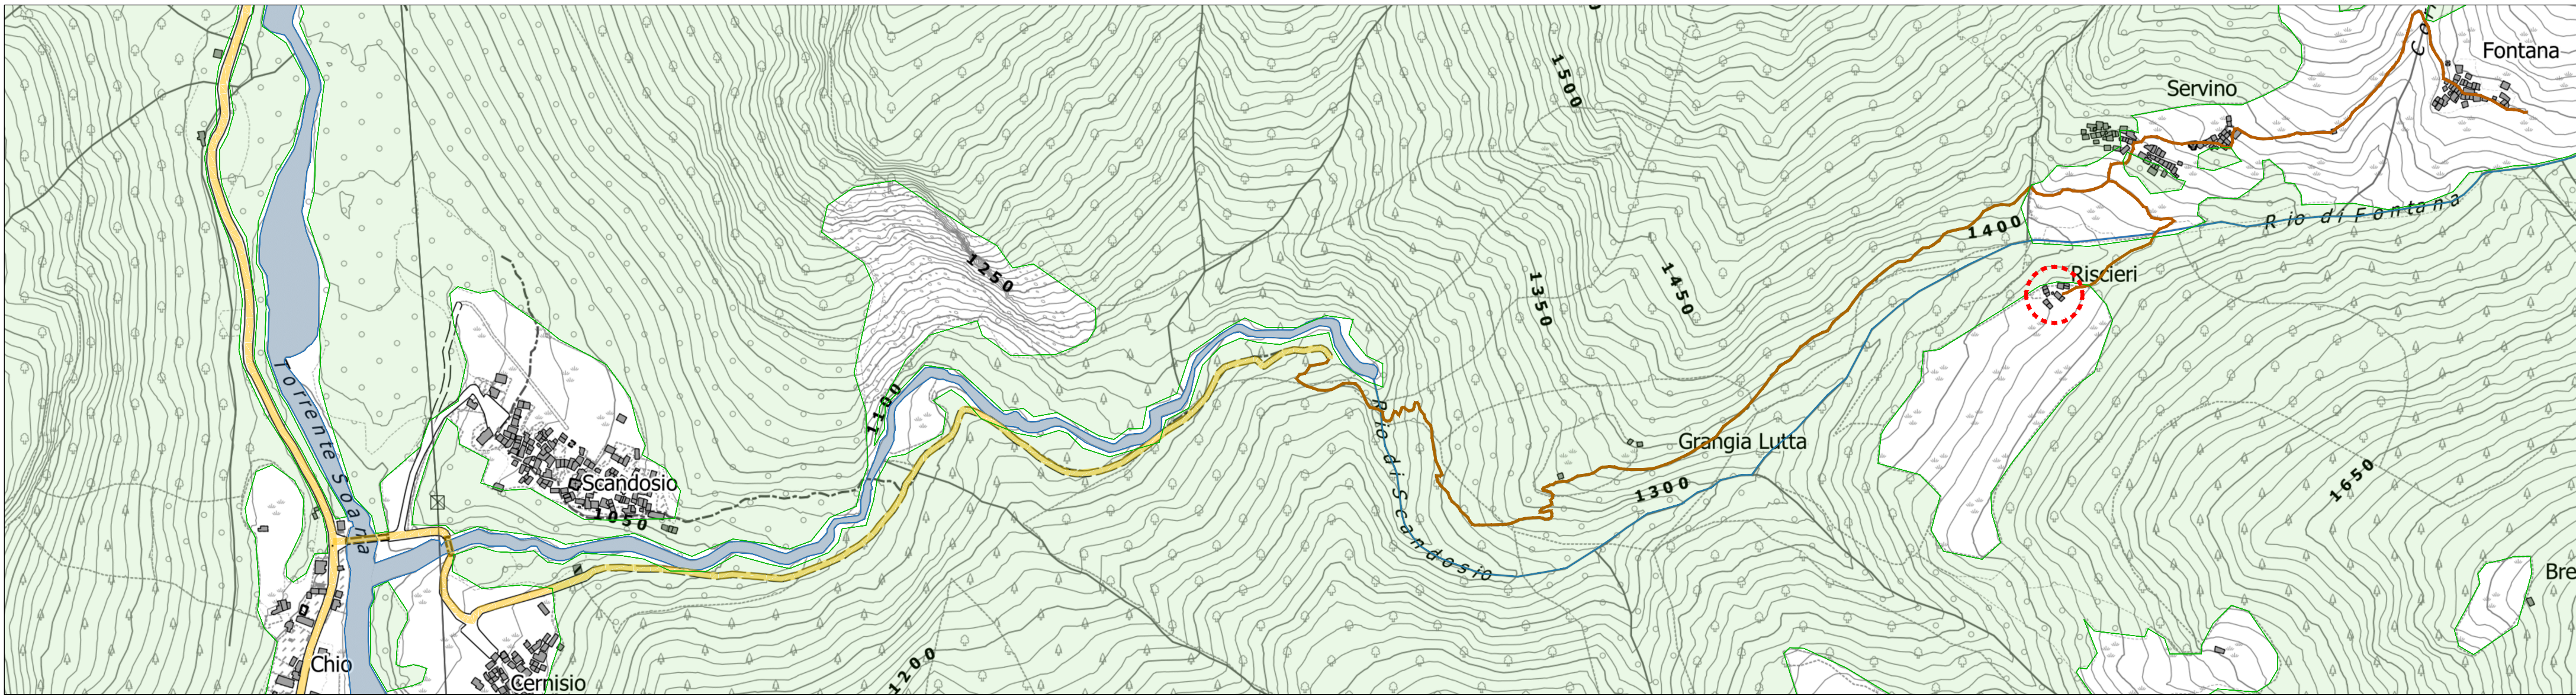

INQUADRAMENTO | SCALA 1:5000

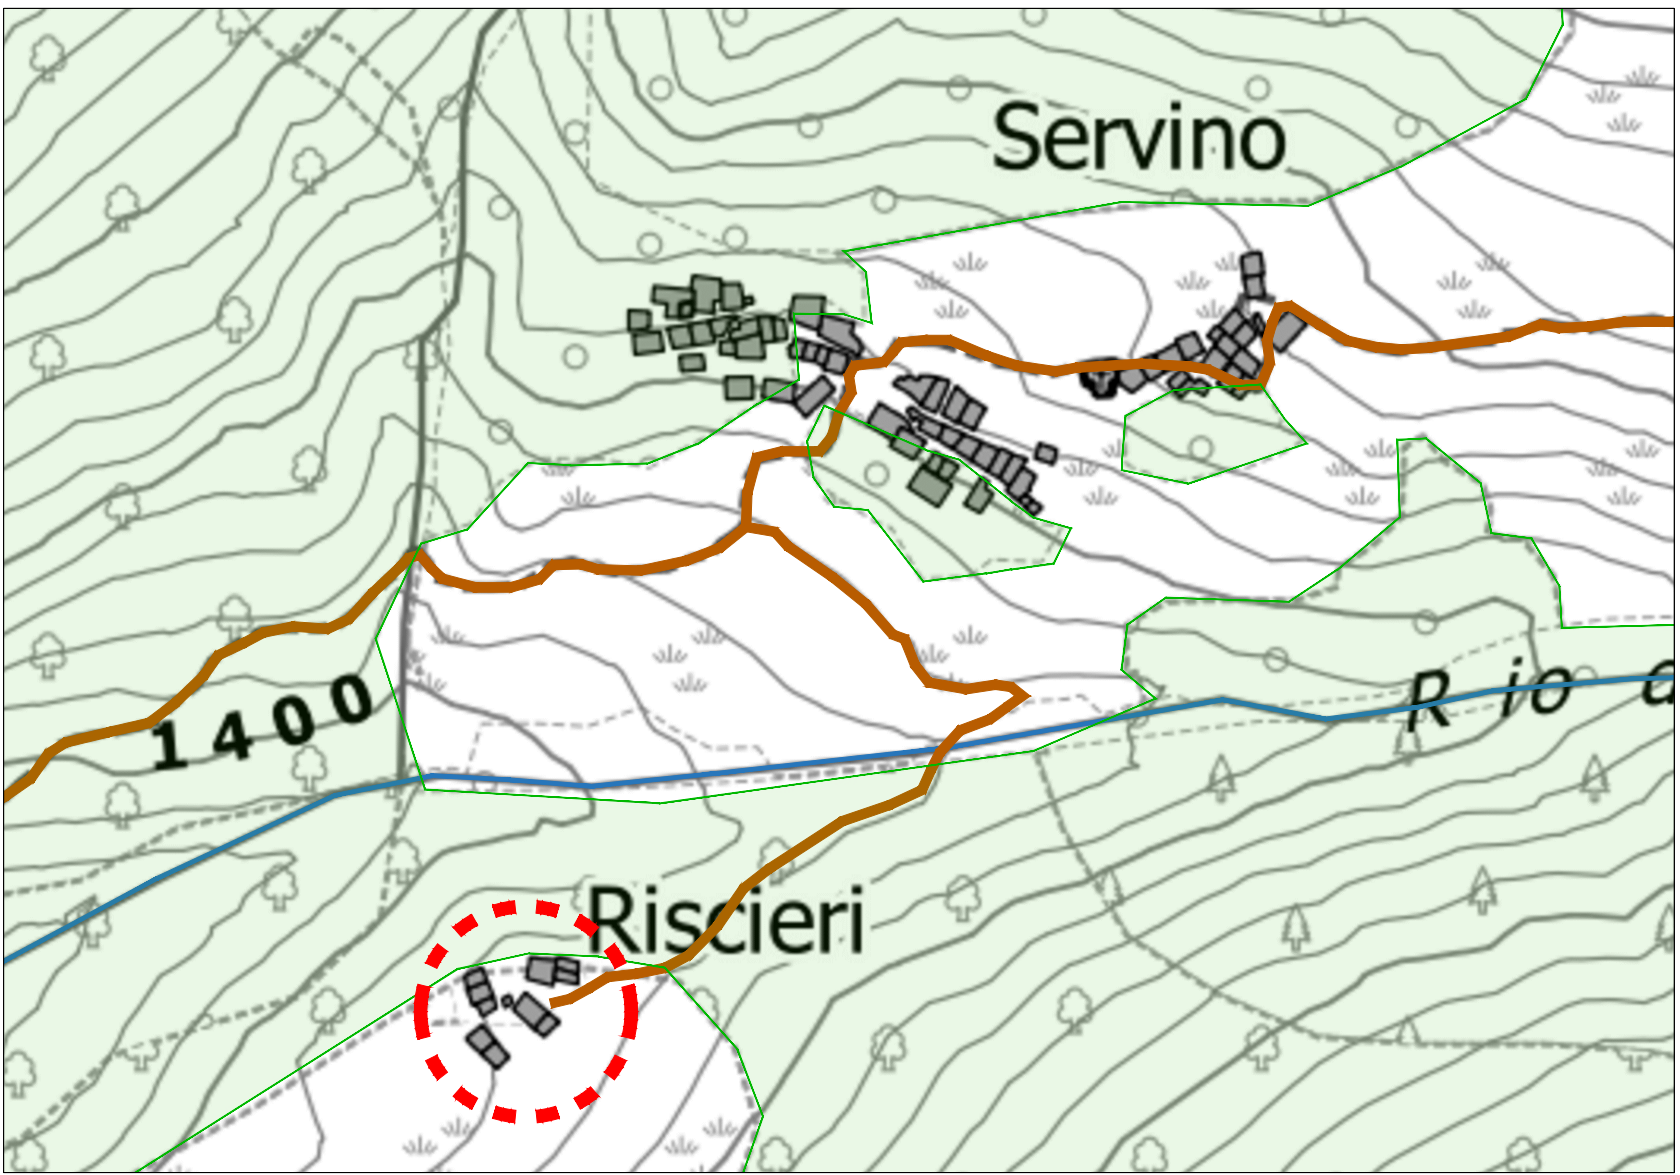

INQUADRAMENTO AREA DI INTERVENTO | SCALA 1:2000


La casa-forte di Servino: *lo Gran Betum*

Localizzazione e cenni storici


La località Tor, dove è localizzata la casa-forte, si trova in una valletta della Val Soana sul versante orografico sinistro del Rio Servino che affluisce da est nel torrente Soana; posta su un declivio privato alla quota di circa 1460 metri, fronteggia, al di là di un piccolo rio secondario, i nuclei di Servino e Fontana, frazioni di Ronco Canavese. L'accesso al sito avviene deviando dalla strada che percorre la valle Soana per le frazioni Scandosio e Cernisio, pochi chilometri a monte del capoluogo comunale, e proseguendo poi per una comoda mulattiera.

Il piccolo nucleo di Tor è costituito dalla casa-forte e da alcuni edifici per attività agropastorali, che nel tempo le si sono aggregati; quasi tutte le costruzioni sono in condizioni fatiscenti, anche se un rascard (baita ad uso promiscuo, con abitazione, stalla e deposito) e una casa in pietra non sono totalmente in disuso. Nonostante questo la costruzione è tuttora ricca di testimonianze significative, poiché non risulta manomessa da interventi di ripulazione successivi all'impianto risalente al X–XI secolo.

La casa-forte di Servino è testimone, insieme alle altre case-forti delle Valli Orco e Soana e dell'alto Canavese, del fenomeno del "micro-incastellamento" tardo-medioevale, ed è un bene culturale censito ai sensi della L.R. 35/1995 e riconosciuto dal Piano Paesaggistico Regionale tra le componenti paesaggistiche dell'ambito 32 – Val Soana.

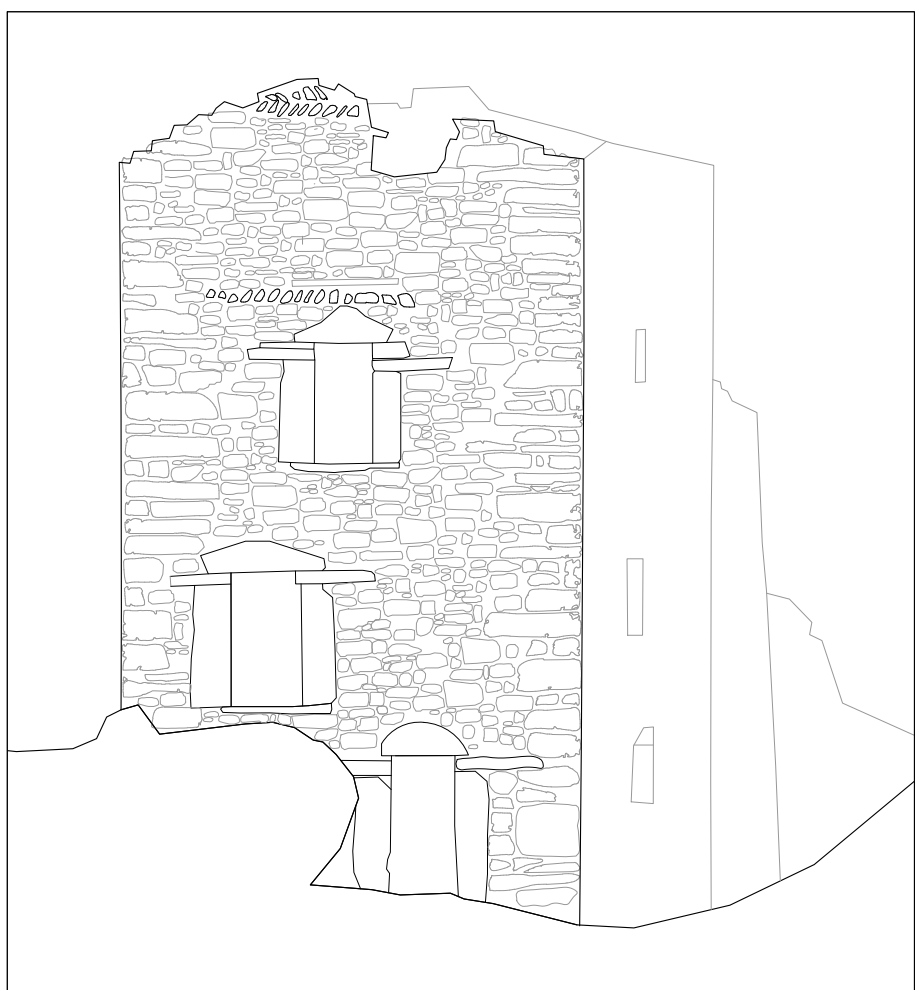


PROSPETTO NORD-OVEST | SCALA 1:100

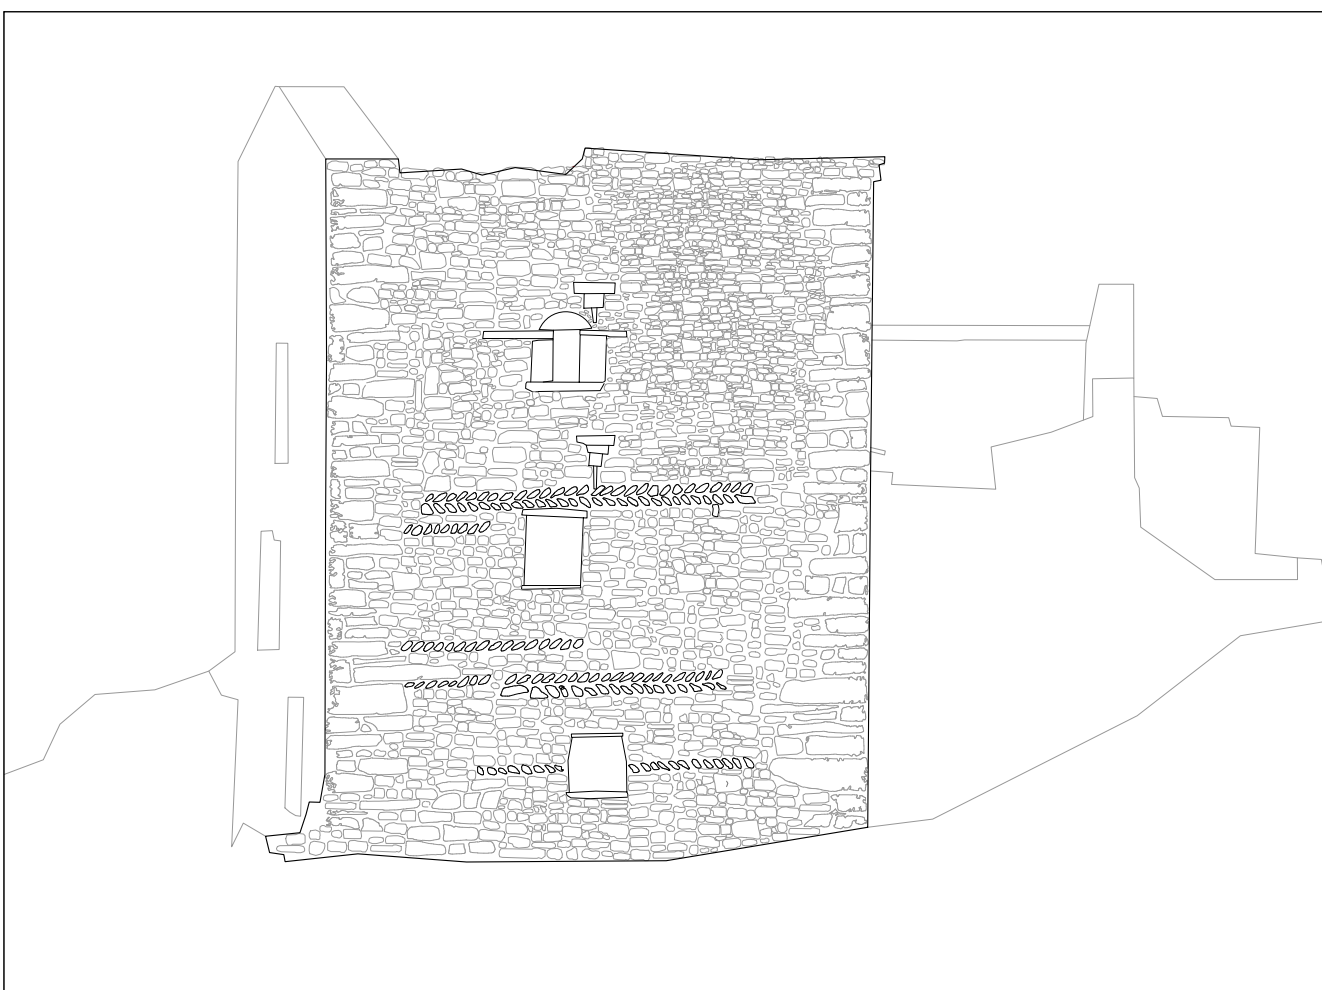

PROSPETTO SUD-OVEST | SCALA 1:100




PROSPETTO SUD-EST | SCALA 1:100

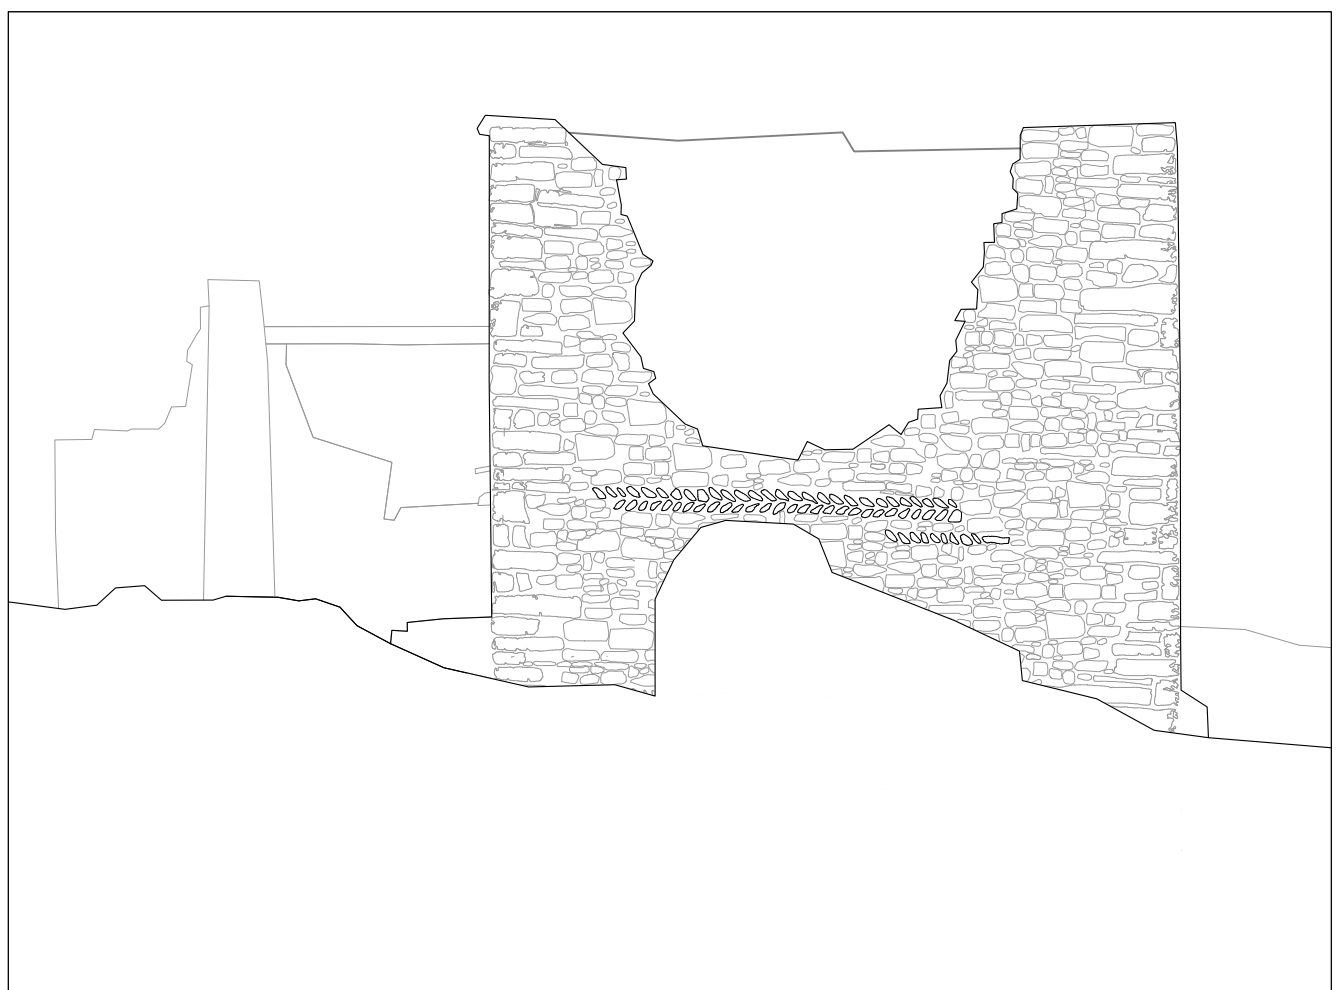


PROSPETTO NORD-EST | SCALA 1:100




STATO DI FATTO_ FOTOGRAFIE DI RILIEVO

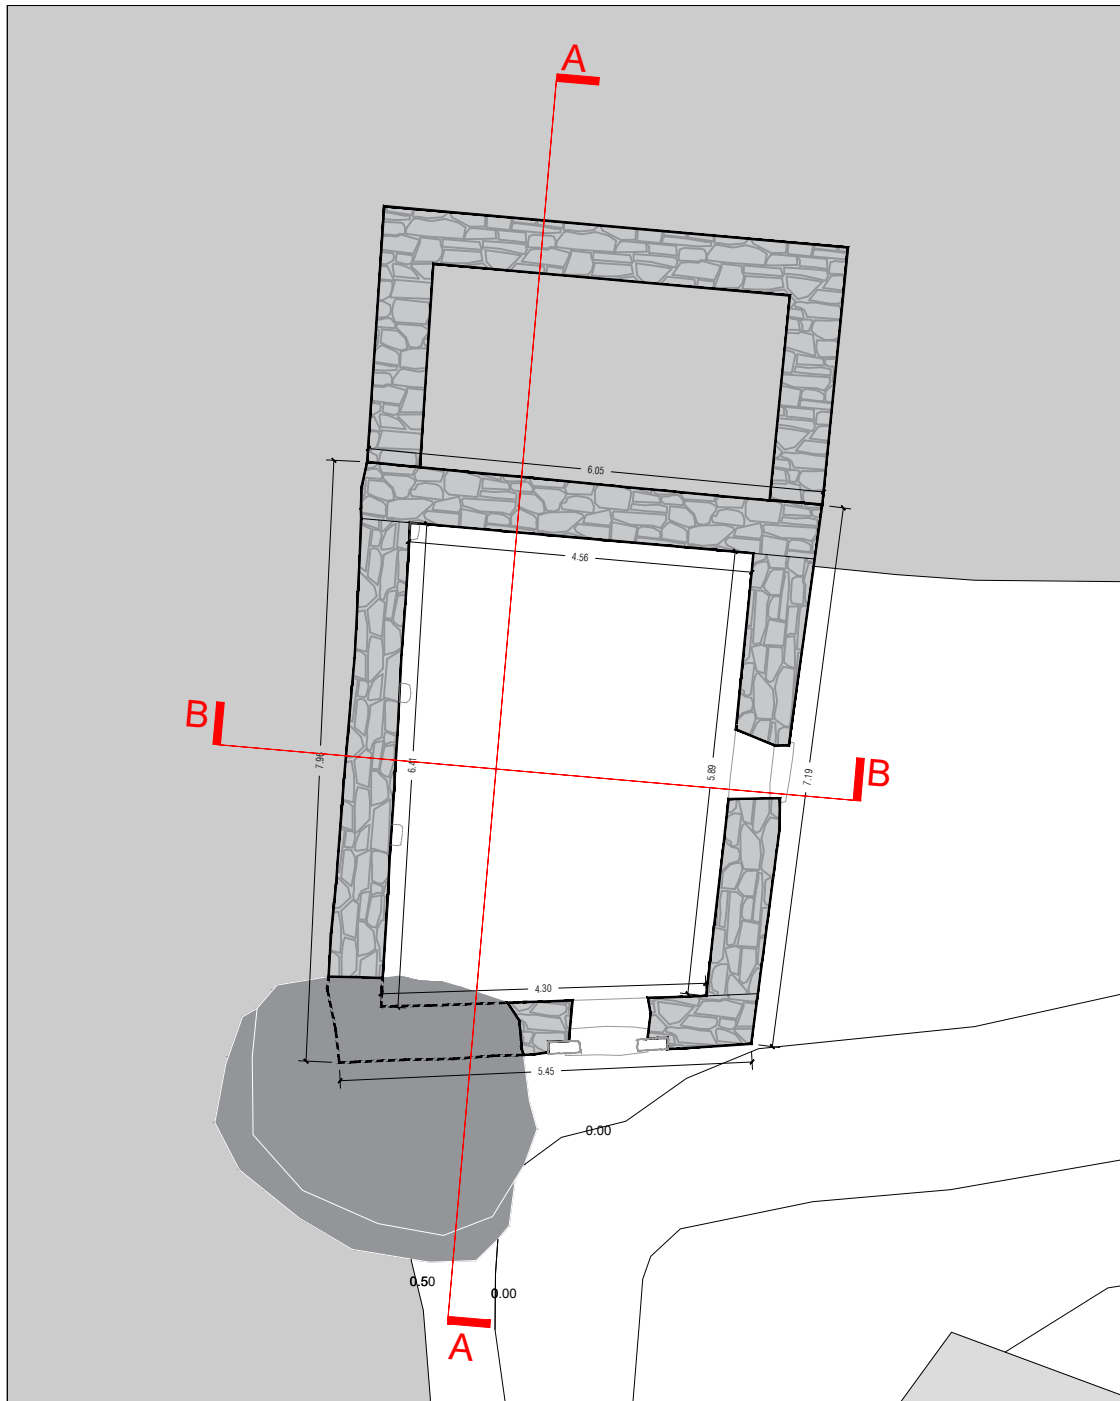


PIANTA PIANO TERRA | SCALA 1:100

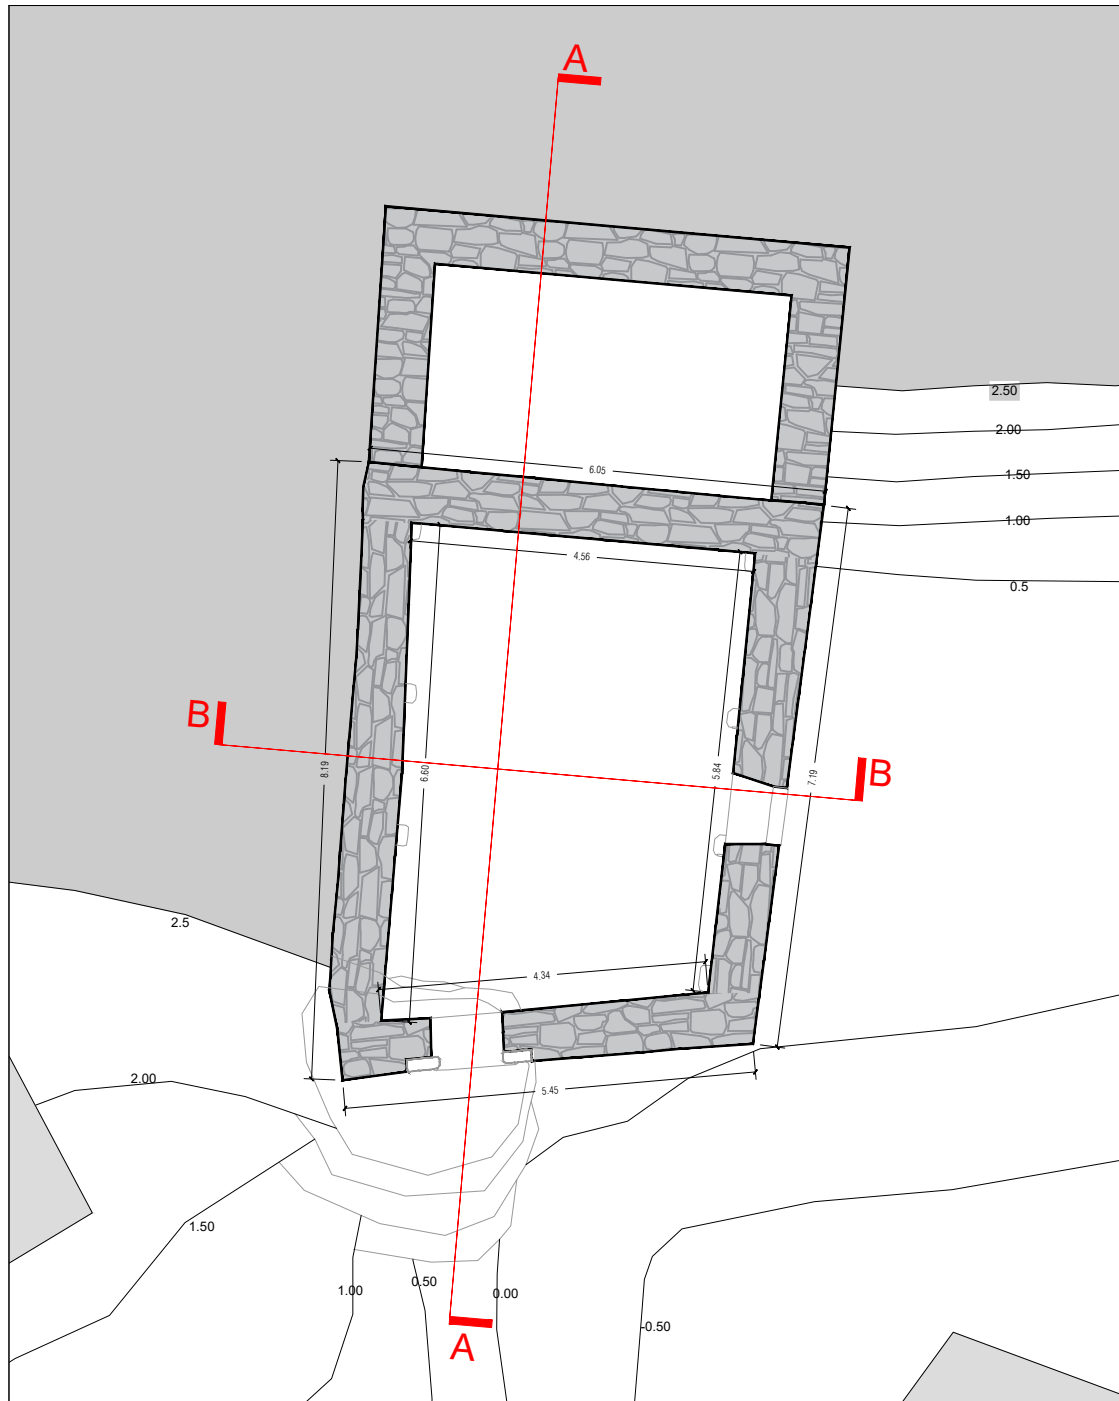

PIANTA PIANO PRIMO | SCALA 1:100

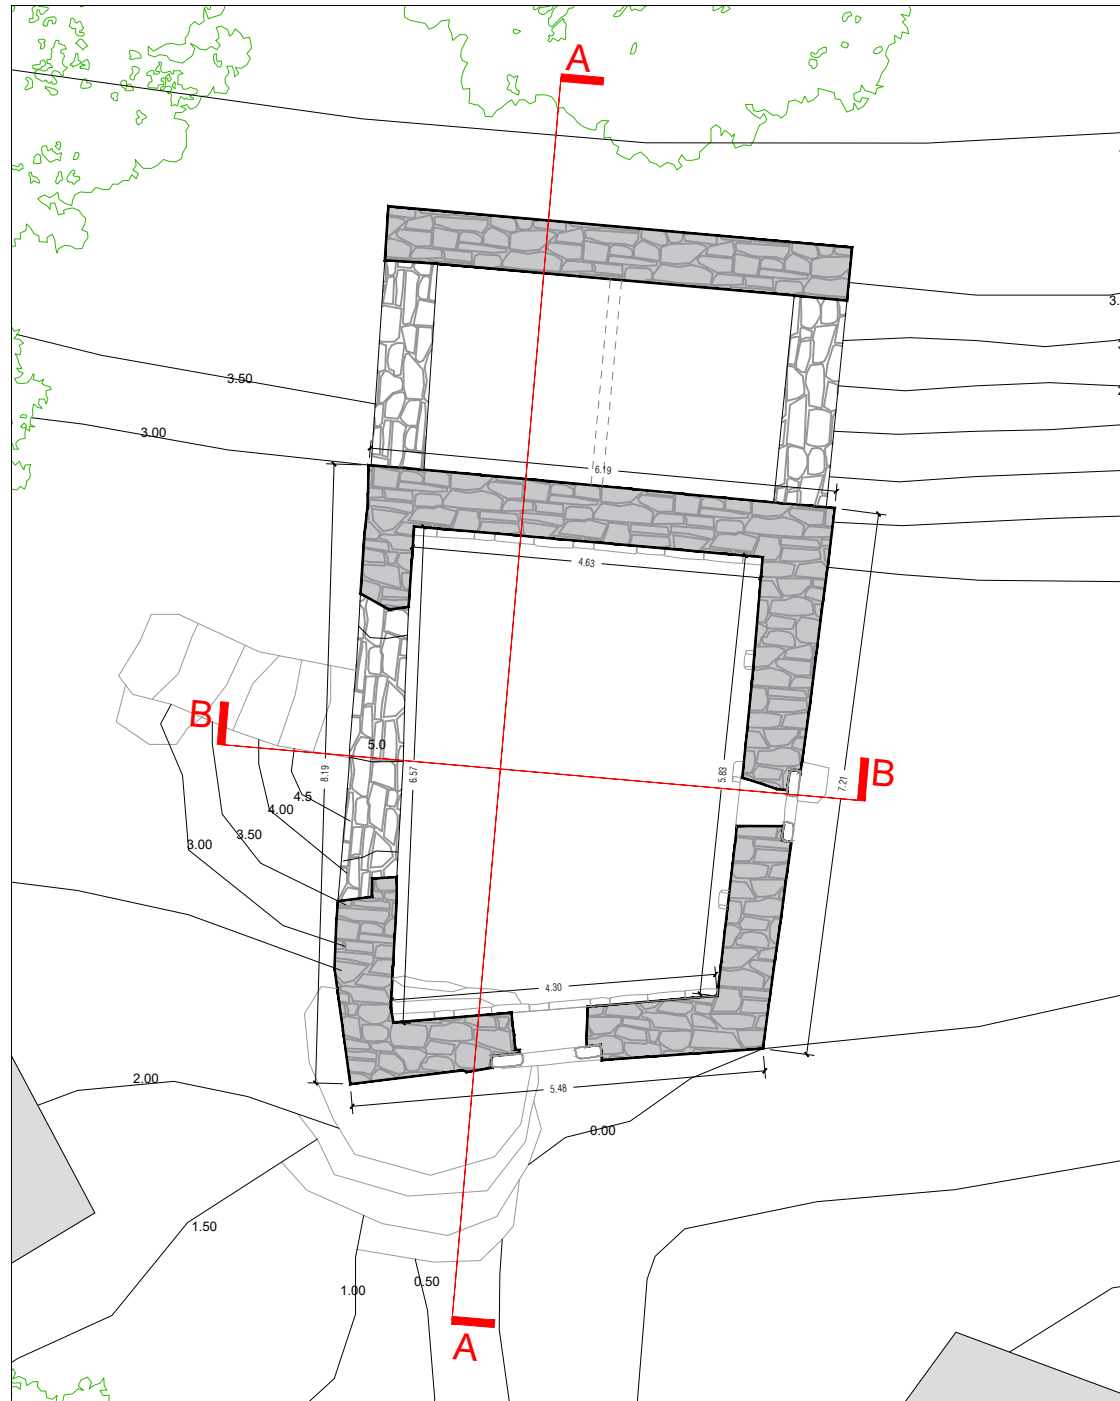

PIANTA PIANO SECONDO | SCALA 1:100

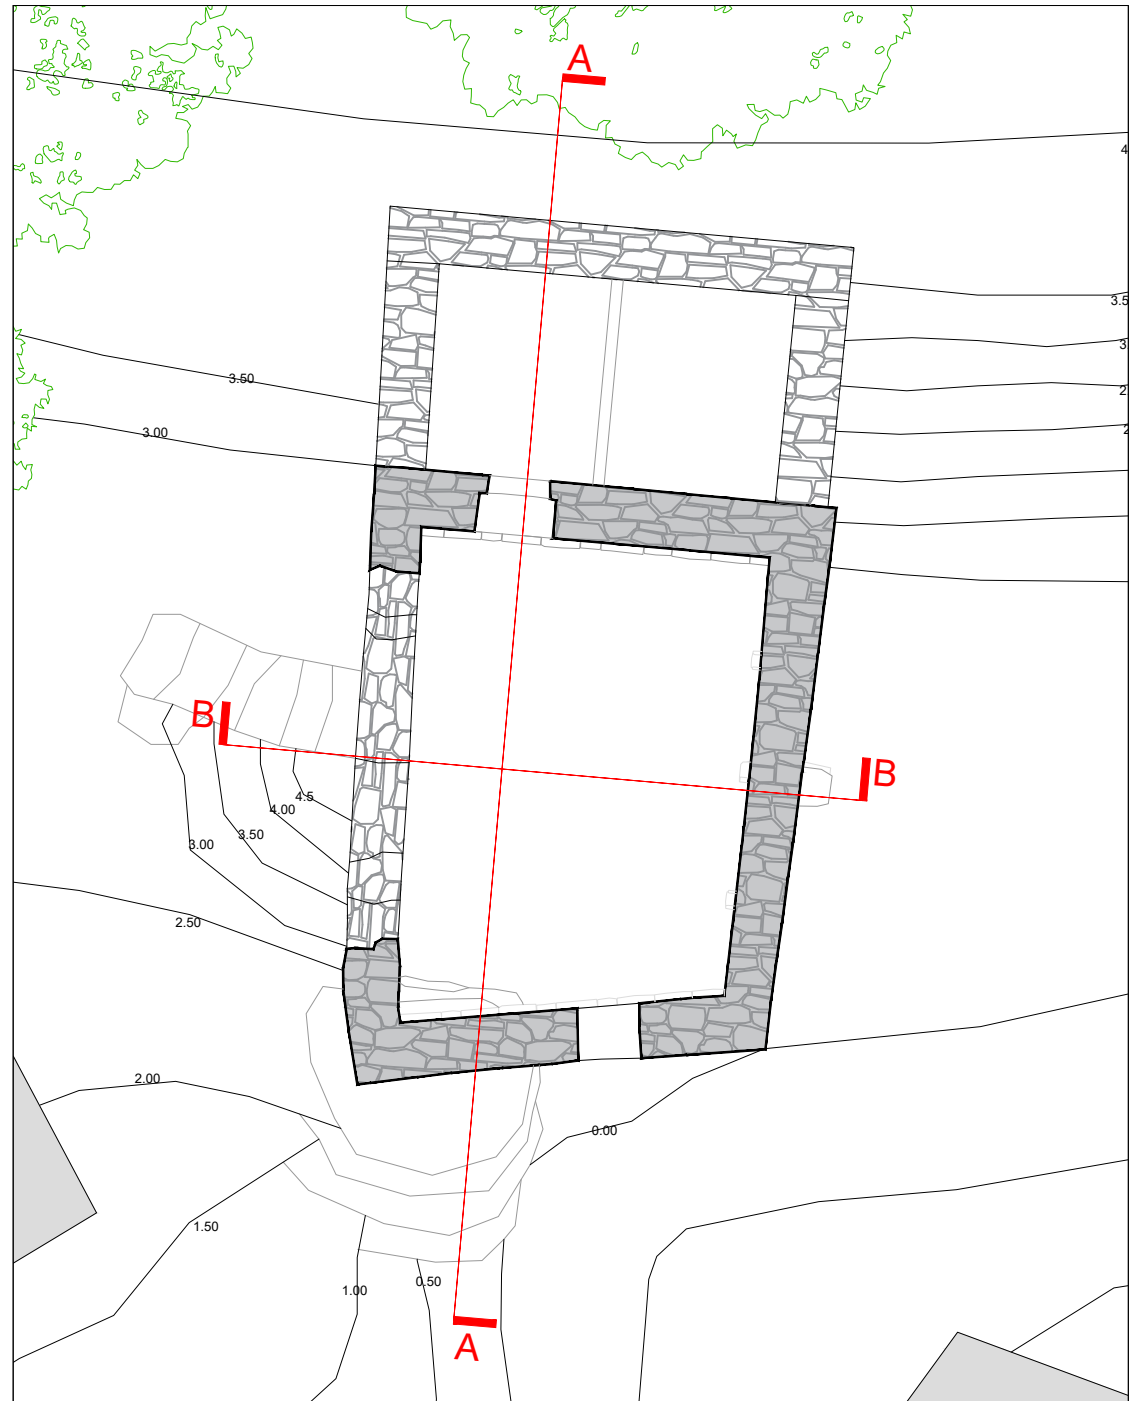

PIANTA PIANO TERZO | SCALA 1:100


La casa-forte di Servino: *lo Gran Betum*

Descrizione del fabbricato


L'edificio, interessante per la qualità delle tecniche costruttive impiegatevi, è fondato su di un enorme masso roccioso, che forma un dislivello naturale di oltre m 2,50, consentendo l'accesso diretto dall'esterno – sul medesimo fronte nord – a due diversi piani della torre. Il tetto della casa-forte è crollato quasi completamente, mantenendo solo pochi elementi coperti da lastre in pietra, in precario equilibrio, utili però per definire l'assetto terminale della costruzione; anche la struttura muraria presenta un vistoso crollo, con relativo cumulo di macerie, sul lato est.

La casa-forte è organizzata a vani unici sovrapposti e non comunicanti tra loro ma sempre accessibili dall'esterno, che formano tre piani e un ulteriore piano nel sottotetto; i due locali inferiori erano coperti da solai lignei. Le murature, spesse all'incirca cm 70, sono formate ai quattro spigoli da blocchi rettangolari squadri, in pietra, posti ad incrocio, con giunti fini e regolari. Il tessuto delle pareti è costituito da pietre parallele pipede di minor dimensione sistemate in corsi orizzontali, i quali spesso risultano intervallati da fasce lavorate a spina di pesce; nel muro a settentrione la tessitura, molto regolare, presenta una alternanza di fasce "a spina" e di cinque/sei corsi di pietre di piatto.

Le aperture originarie sono costituite dai tre portali a diversi livelli sulla parete nord, da una nord, da una finestra al terzo piano sul fronte ovest e da un'altra, di cui permangono solo alcuni elementi, sulla facciata sud, nella parte che emerge dalla piccola costruzione che è stata addossata alla casa-forte. I portali sono di piccola dimensione e le incorniciature sono formate da cinque lastre: due piedritti monolitici, due appoggi piani a lastra lunga per ripartire il carico superiore, un architrave di forma pseudo triangolare. La finestra ad ovest ha la stessa incorniciatura dei portali; di quella a sud risultano ben leggibili solo la lastra d'appoggio a destra e l'architrave di forma analoga agli altri.

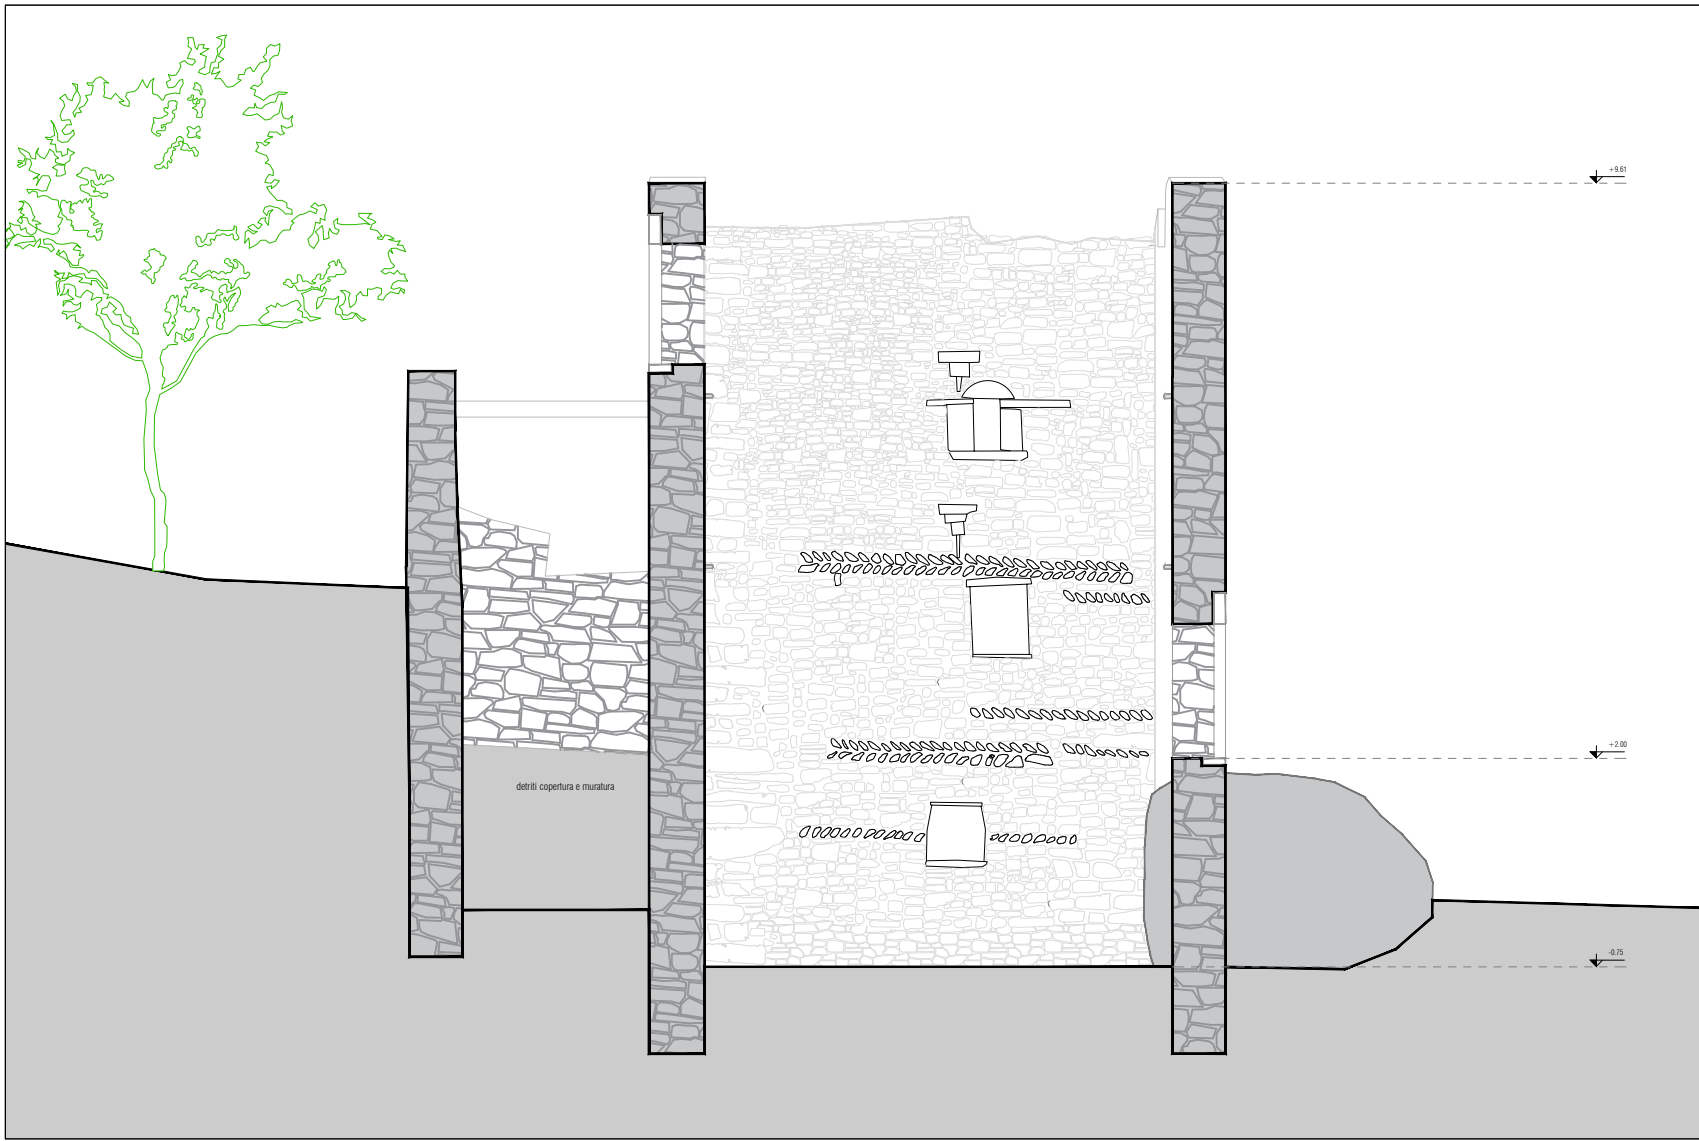

SEZIONE AA | SCALA 1:100

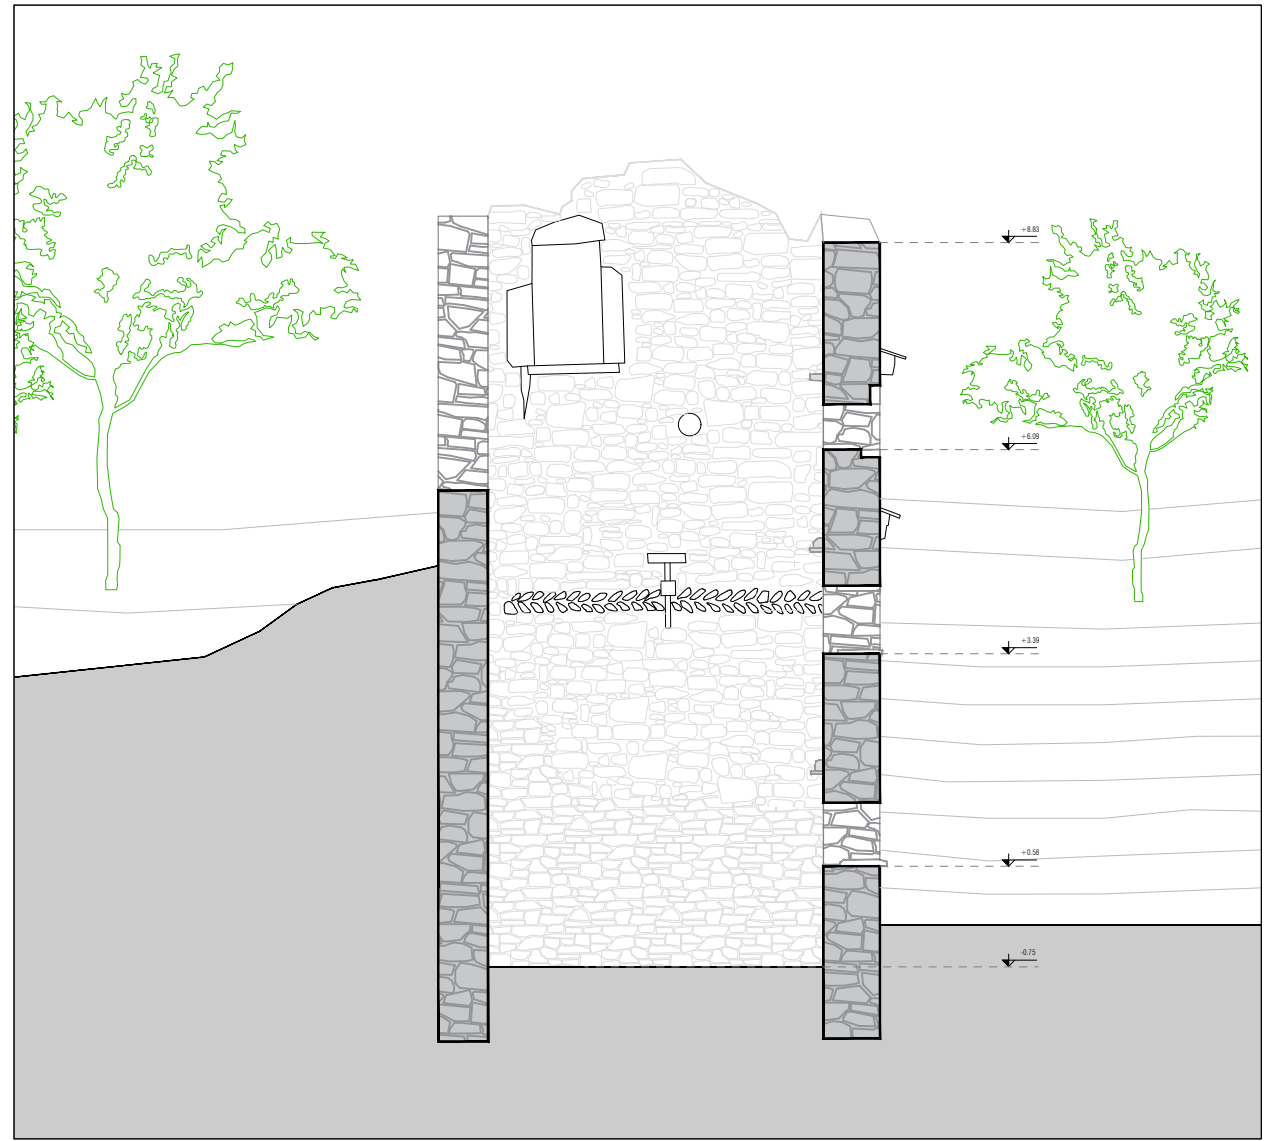

SEZIONE BB | SCALA 1:100