


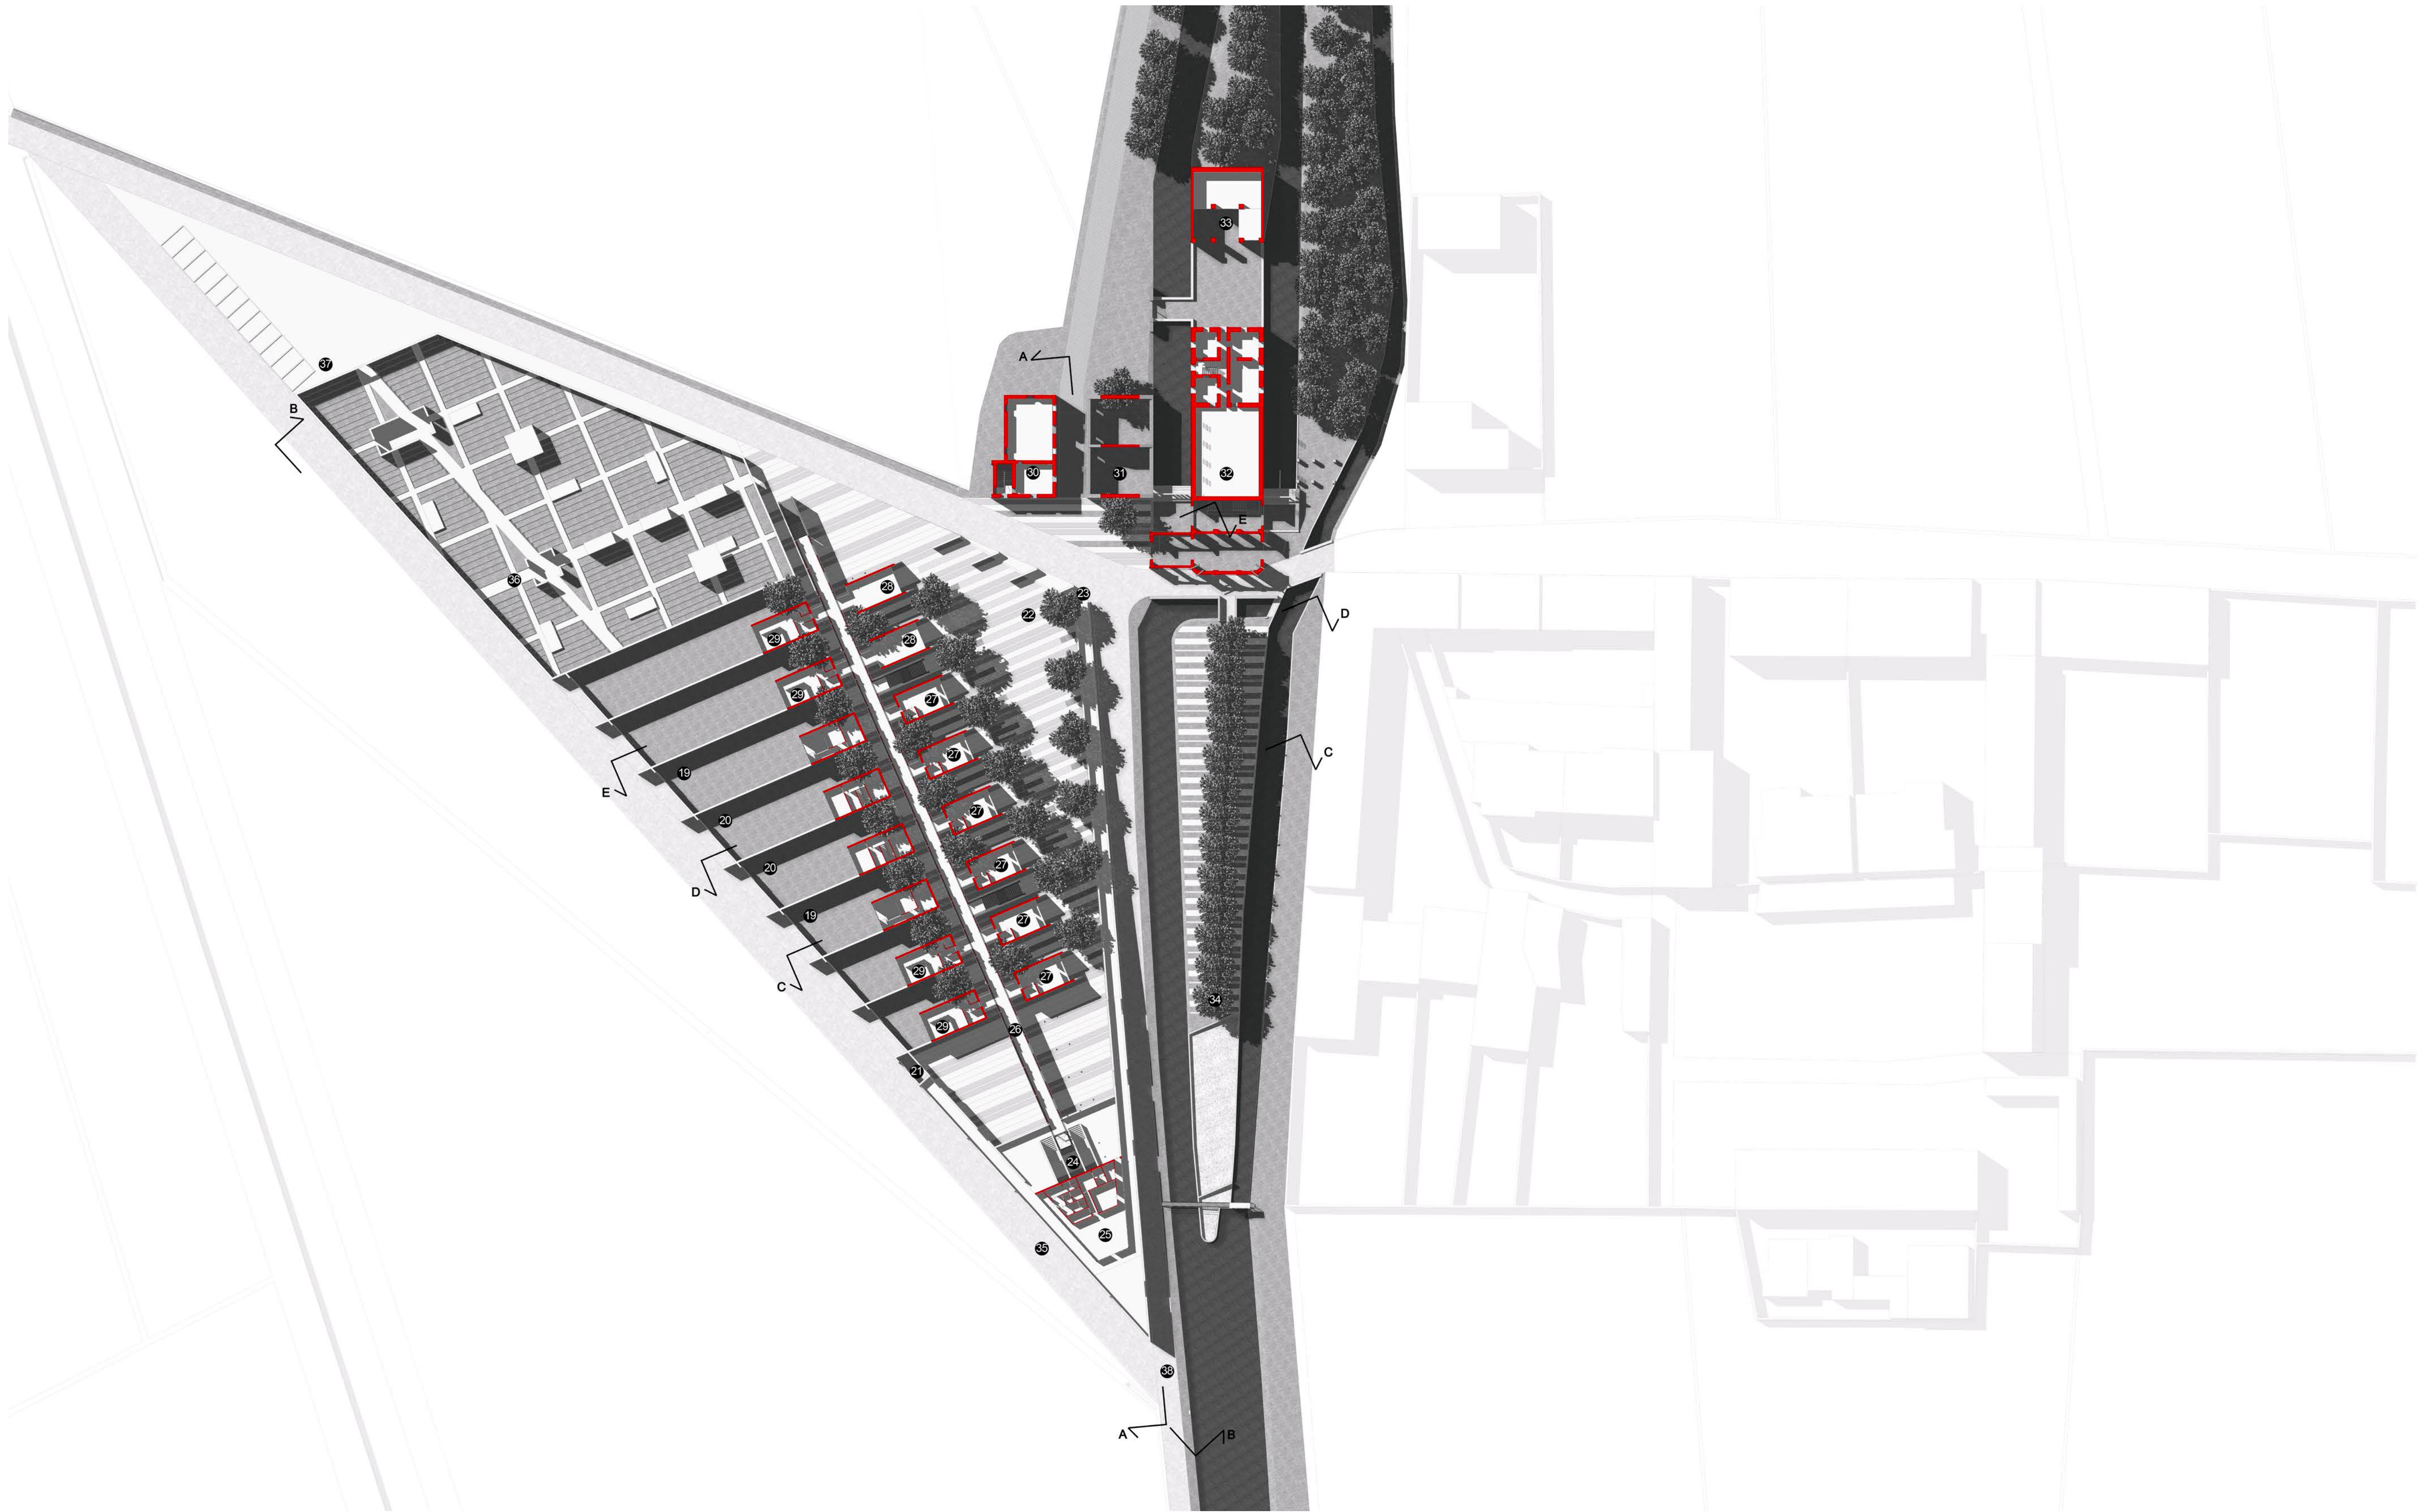

A sinistra: Fig. 1. Definizione degli spazi per il progetto dell'hub ciclistico e del nuovo insediamento alla Boscherina. Pianta piano primo.

1. Ingresso nella "zona d'isola", p.t.
2. Punto sosta semplice: punto acqua ricavato nella "zona d'isola", p.t.
3. Spazio comune coperto coperto ai servizi per i ciclisti, p.t.
4. Servizi igienici per i ciclisti, p.t.
5. Locali Spogliatoio con servizi doccia per i ciclisti, p.t.
6. Servizio lavanderia per i ciclisti, p.t.
7. Punto sosta semplice: zona informativa / segna / rastrelliera o stallo biciclette / distributori di bevande e cibo, p.t.
8. Valutazione e controllo al sacco elettronico, p.t.
9. Calatrava al centro dell'isola, p.t.
10. Stazione di ricarica e bike, p.t.
11. Credenziale di distribuzione, p.t.
12. Alloggio a uso transitorio per ciclisti tipo 1, p.t.
13. Spazio comune per il lavoro, lo studio, lo studio, p.t.
14. Spazio polifunzionale multimediale, p.t.
15. Sala piano comune, p.t.
16. Ambiente relax, p.t.
17. Strada coperta per l'aspirazione del mercato, p.t.
18. Alloggio residenziale singolo tipo 1, p.t.
19. Alloggio residenziale su due livelli tipo 1, p.t. - p.p.
20. Alloggio residenziale su due livelli tipo 2, p.t. - p.p.
21. Zona rifugio, p.t.
22. Spazio aperto attrezzato connesso agli alloggi, agli spazi comuni e ai servizi per i ciclisti, p.t.
23. Ingresso campo per i ciclisti, p.t.
24. Mercato scala: mercato, p.t.
25. Alloggio a uso transitorio per i ciclisti tipo 2, p.p.
26. Rastrelliera di distribuzione coperta, p.p.
27. Alloggio a uso transitorio per i ciclisti tipo 2, p.p.
28. Terrazza comune, p.p.
29. Alloggio residenziale singolo tipo 2, p.p.
30. Area family / sala pace e accoglienza
31. Spazio comune delle attività amministrative del Mercato
32. Spazio polifunzionale per attività quali: spazio mostre, sala conferenze, laboratori, area eventi, settore per il cinema
33. Calatrava
34. Punto attrezzato connesso al complesso del Mercato, ai residenti della Boscherina, all'hub ciclistico e ai nuovi insediamenti in progetto
35. Nuova viabilità interna di servizio
36. Cui
37. Area canalicoli / parcheggio
38. Percorso ciclabile promiscuo su strada

*la legenda fa riferimento anche ai locali del piano terra (vedi Tav. precedente)

0 2 10 20m
A sinistra: Fig. 1. Dettaglio scala del videato 1.200.
Inquadratura in scala 1:500