




PIANTA PIANO SOTTERRANEO SCALA 1:200

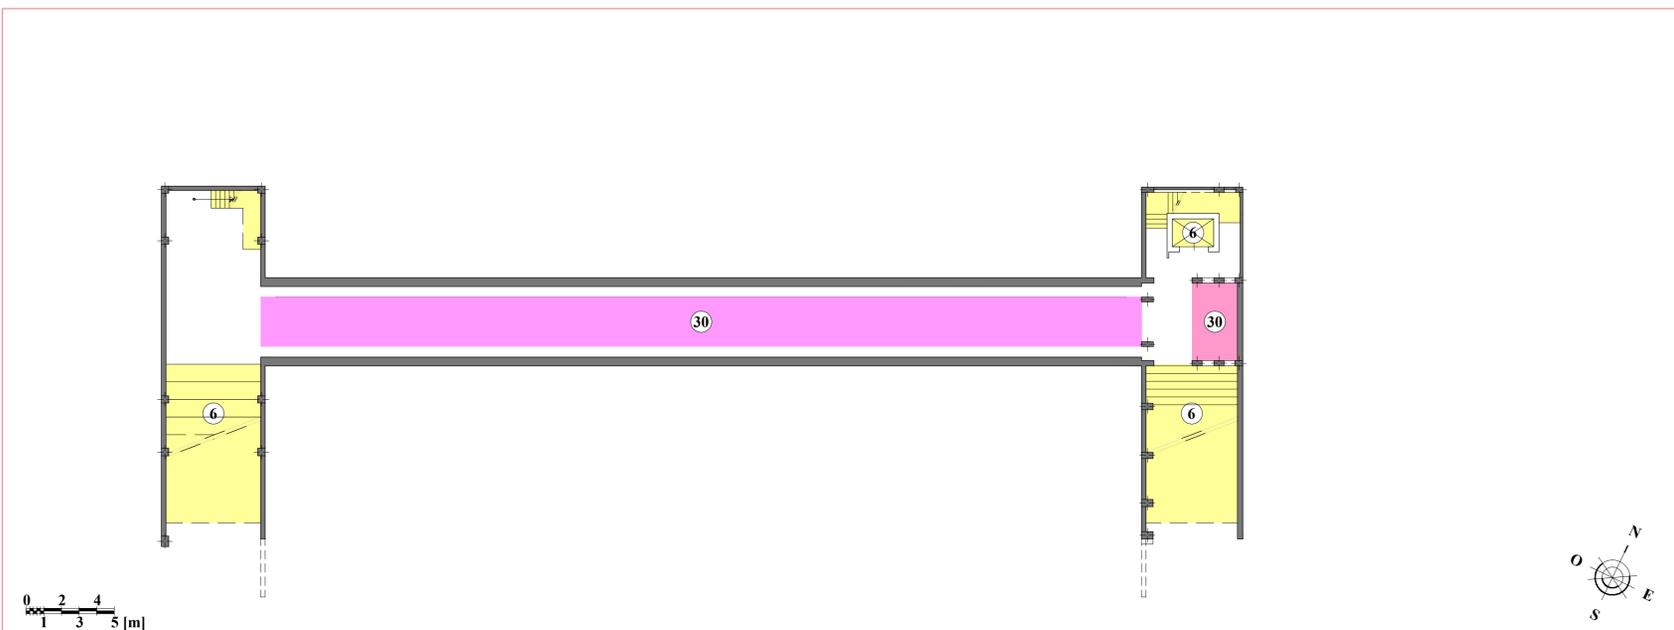

SEZIONE TRASVERSALE CON LIVELLI

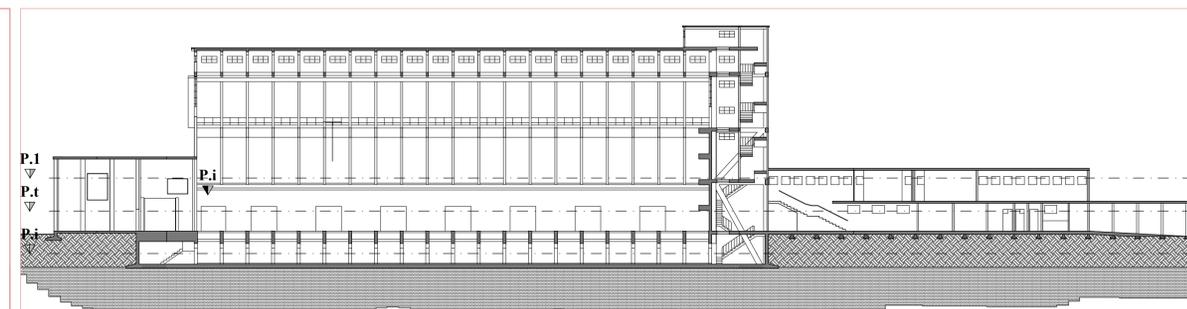

PIANTA QUOTATA PIANO TERRA SCALA 1:200

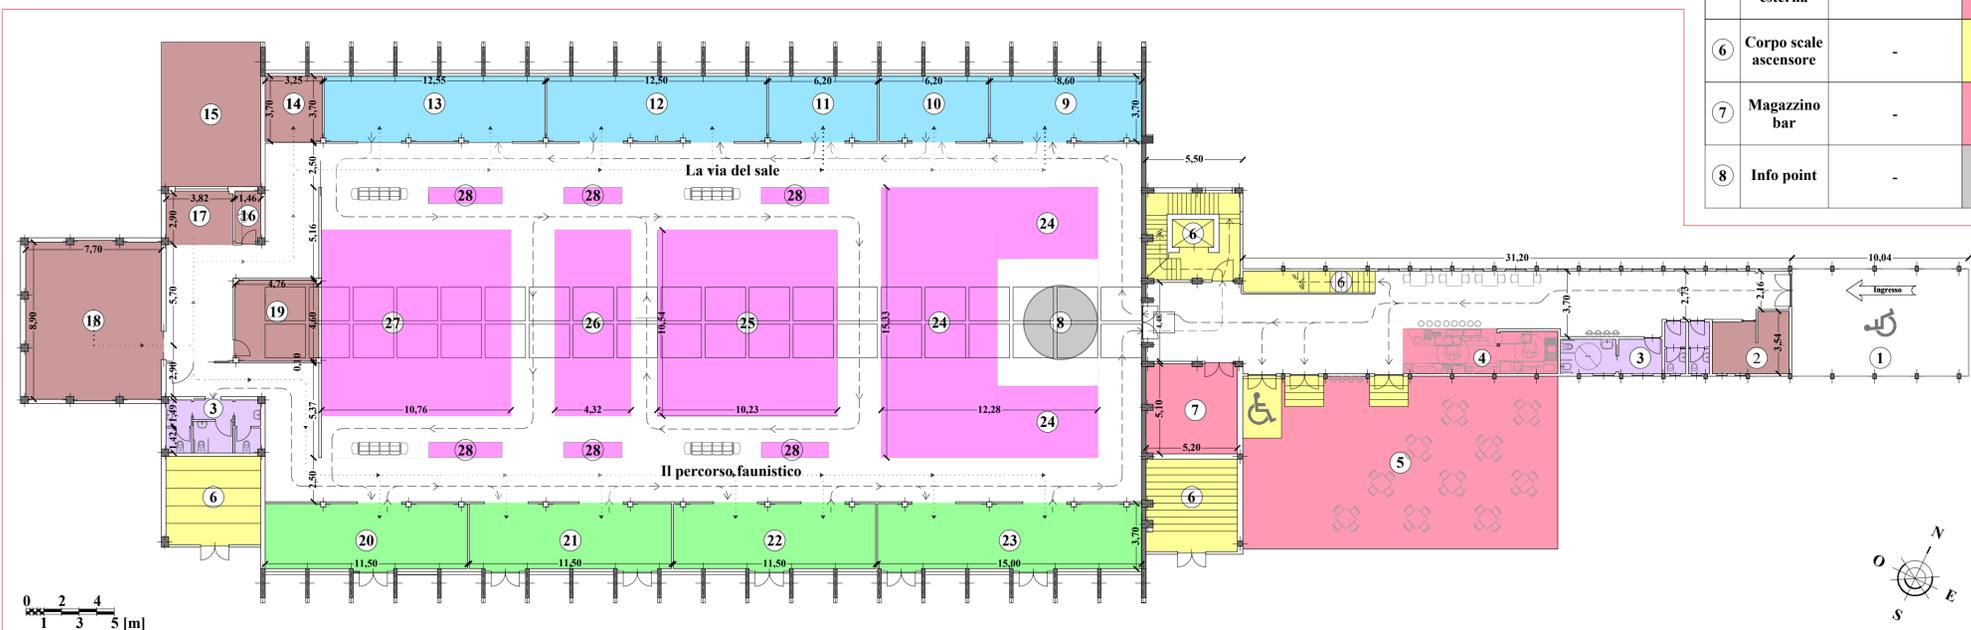


LEGENDA

N°	LOCALE	DESCRIZIONE	I.D.	N°	LOCALE	DESCRIZIONE	I.D.	N°	LOCALE	DESCRIZIONE	I.D.	N°	LOCALE	DESCRIZIONE	I.D.
1	Ingresso	-		9	Il sistema delle saline	Il meccanismo di produzione del sale		18	Magazzino lunghi e brevi periodi	-		27	Grandi macchinari	Gru movimentazione del sale più barche	
2	Biglietteria	-		10	Il sistema delle saline	Informazioni storiche più foto		19	Archivio uffici direzione	-		28	Grandi macchinari	Esposizione attrezzi estrazione sale, abiti da lavoro	
3	Servizi	-		11	Il trasporto del sale	Storia del trasporto del sale		20	La flora	Descrizione e rappresentazione della flora presente nel parco		29	Affaccio	-	
4	Bar	-		12	La lavorazione del sale	I tipi di sale prodotti nelle saline		21	Anfibi e rettili	Descrizione e rappresentazione della fauna presente nel parco		30	Attività commerciale	-	
5	Zona bar esterna	-		13	Il capannone Nervi	Storia costruttiva, il funzionamento e l'evoluzione		22	La fauna selvatica e i mammiferi	Descrizione e rappresentazione della fauna presente nel parco		31	Sicurezza	-	
6	Corpo scale ascensore	-		14	Deposito macchinari	-		23	Il percorso faunistico	Descrizione e rappresentazione dell'oasi naturale delle saline		32	Archivio	-	
7	Magazzino bar	-		15	Rampa	-		24	Grandi macchinari	funzionamento le saline, Tramoggie, nastro trasportatore		33	Sala conferenze	-	
8	Info point	-		16	Ricezione e registrazione	-		25	Grandi macchinari	Cumulo di sale, con espositori					
				17	Zona carico/scarico	-		26	Grandi macchinari	Trenino decauville					

LEGENDA PERCORSI	
---	Percorso del pubblico
---	Percorso materiali di allestimento

PIANTA QUOTATA PIANO PRIMO SCALA 1:200

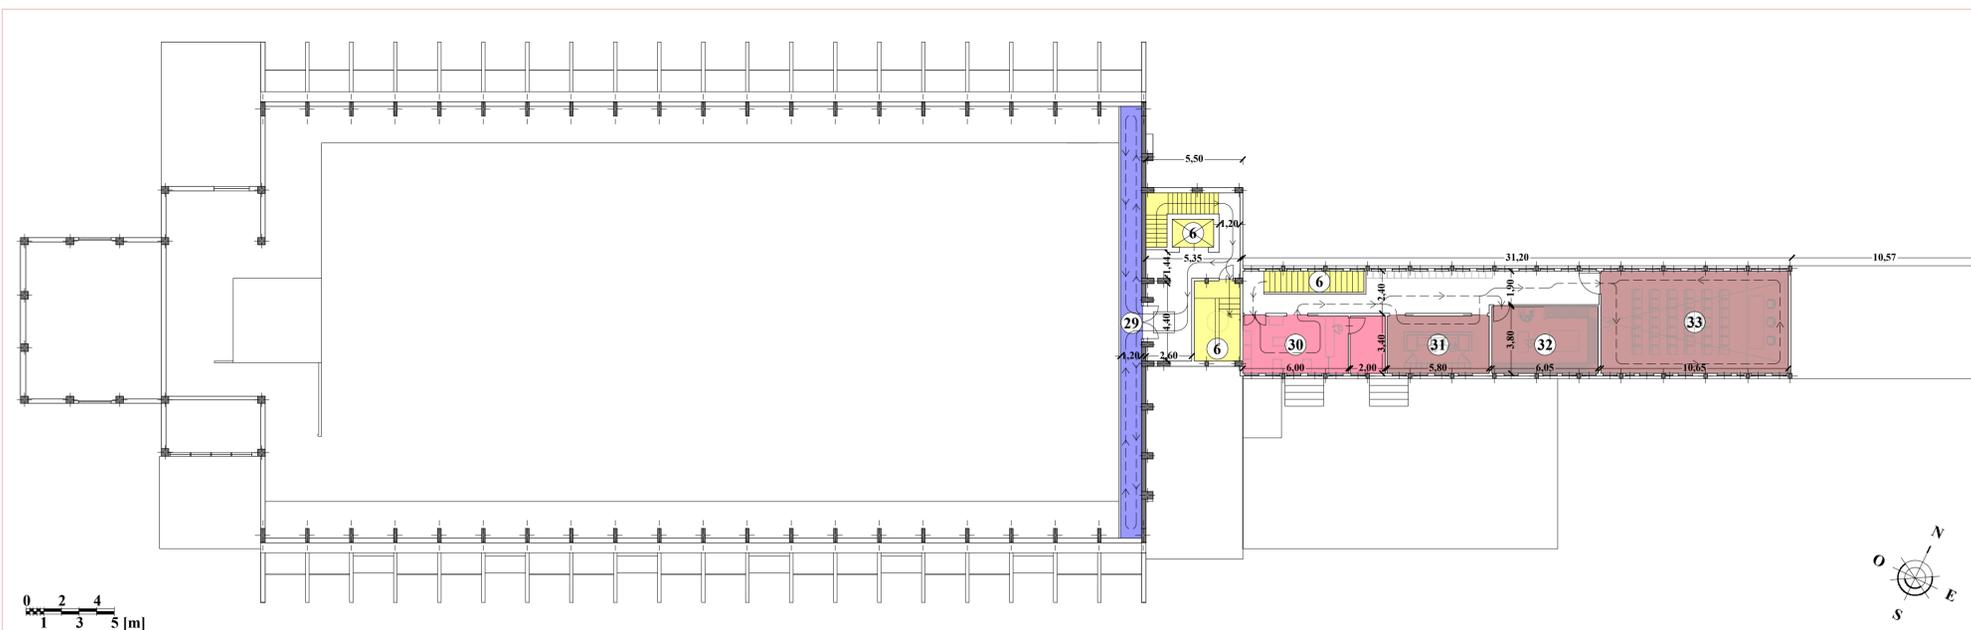

**POLITECNICO DI TORINO**  
 FACOLTÀ DI INGEGNERIA  
 DIPARTIMENTO DI INGEGNERIA  
 CORSO DI LAUREA MAGISTRALE IN INGEGNERIA EDILE  
 A.A. 2019/2020  
**TESI DI LAUREA**  
 RECUPERO DELLE ARCHEOLOGIE INDUSTRIALI:  
 IL PADIGLIONE DEL SALE DI CAGLIARI



RAPPRESENTAZIONE	SCALA RAPPRESENTAZIONE	SCALA GRAFICA
FASE PRELIMINARE - PLANIMETRIE	-	-
- Pianta piano sotterraneo	1:200	8m
- Pianta terra	1:200	8m
- Pianta piano primo	1:200	8m
- Sezione trasversale con livelli	-	-
- Legenda locali	-	-
- Legenda percorsi	-	-
-	-	-
-	-	-
FORMATO: A1	FILE: PIANTE_PRELIMINARI.DWG	
DATA STAMPA: 27/06/2020	-	