

Panoramica



Il rapporto con la Bealera del Mulino



Piano terra: l'ampliamento





Piano primo: l'ampliamento



Il paleoalveo



PIANTA PIANO TERRA - STATO DI FATTO
- scala 1:200

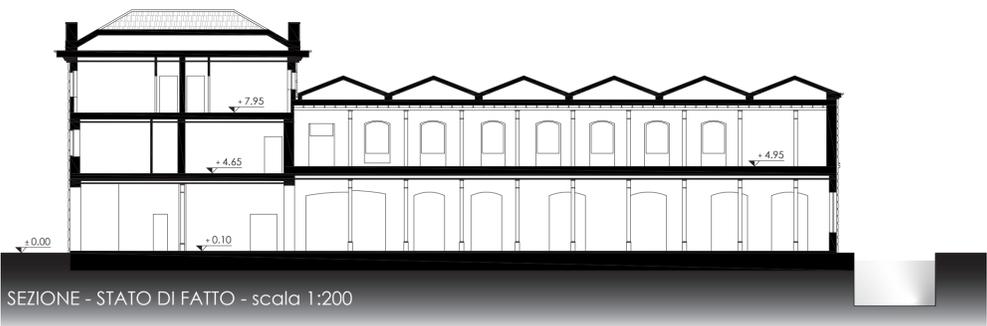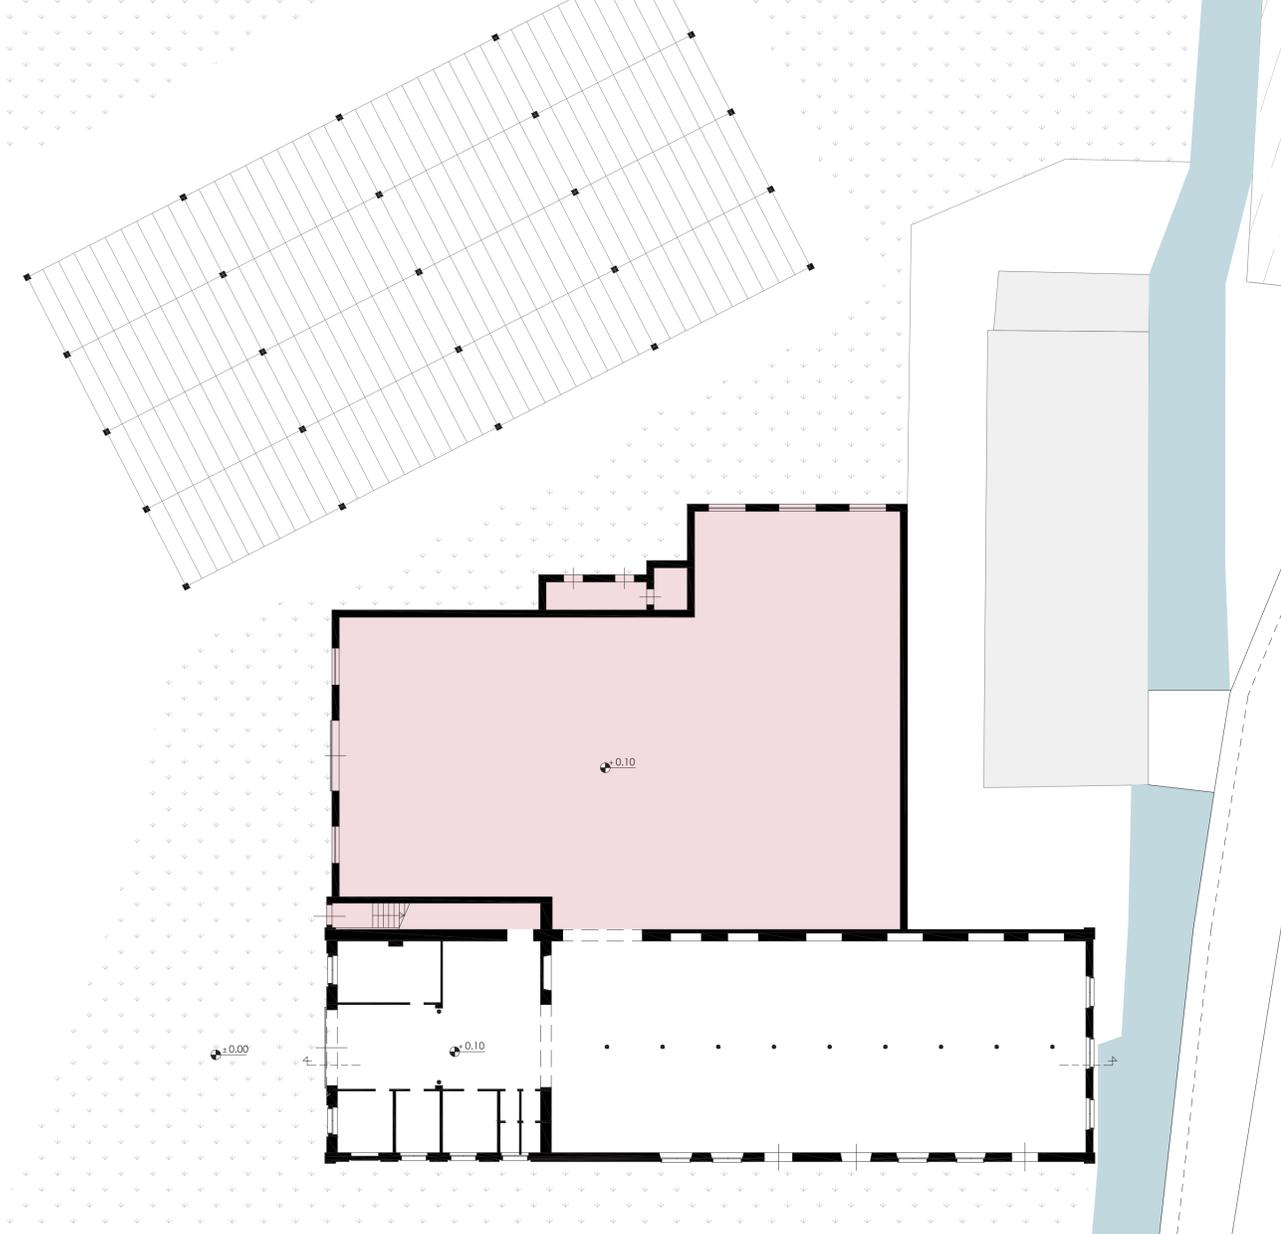


SEZIONE - STATO DI FATTO - scala 1:200



PIANTA PIANO PRIMO - STATO DI FATTO - scala 1:200



PROSPETTO NORD-OVEST - STATO DI FATTO - scala 1:200

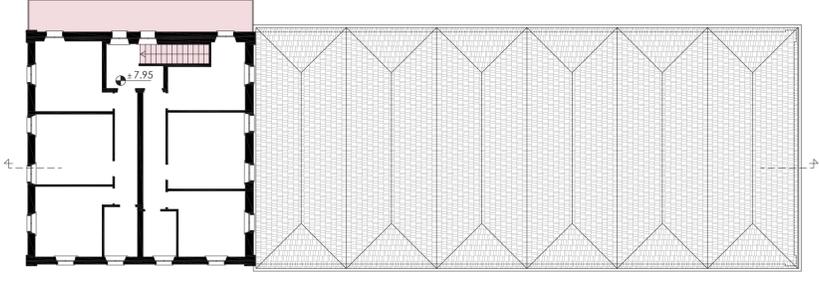


PIANTA PIANO SECONDO - STATO DI FATTO - scala 1:200



PROSPETTO SUD-OVEST - STATO DI FATTO - scala 1:200



PROSPETTO SUD-EST - STATO DI FATTO - scala 1:200

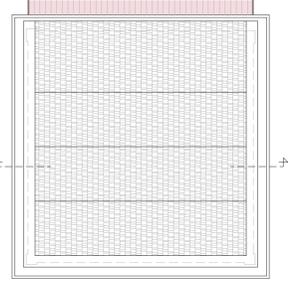

PIANTA COPERTURA - STATO DI FATTO - scala 1:200

RAPPRESENTAZIONE DELLO STATO DI FATTO

demolizioni

0m 5m 10m scala 1:200