



PIANTA PIANO TERRA - scala 1:100

0 m 1m 2m 5m 10m
scala 1:100

- | | |
|---------------------------------|--------------------------|
| 1. spogliatoi | 7. bar |
| 2. armadietti | 8. gelateria |
| 3. servizi igienici | 9. vendita prodotti km 0 |
| 4. magazzino | 10. noleggio bici |
| 5. cella frigorifera | 11. manutenzione bici |
| 6. vendita/cucina prodotti km 0 | 12. vendita ricambi bici |
| | 13. colonnina ricarica |

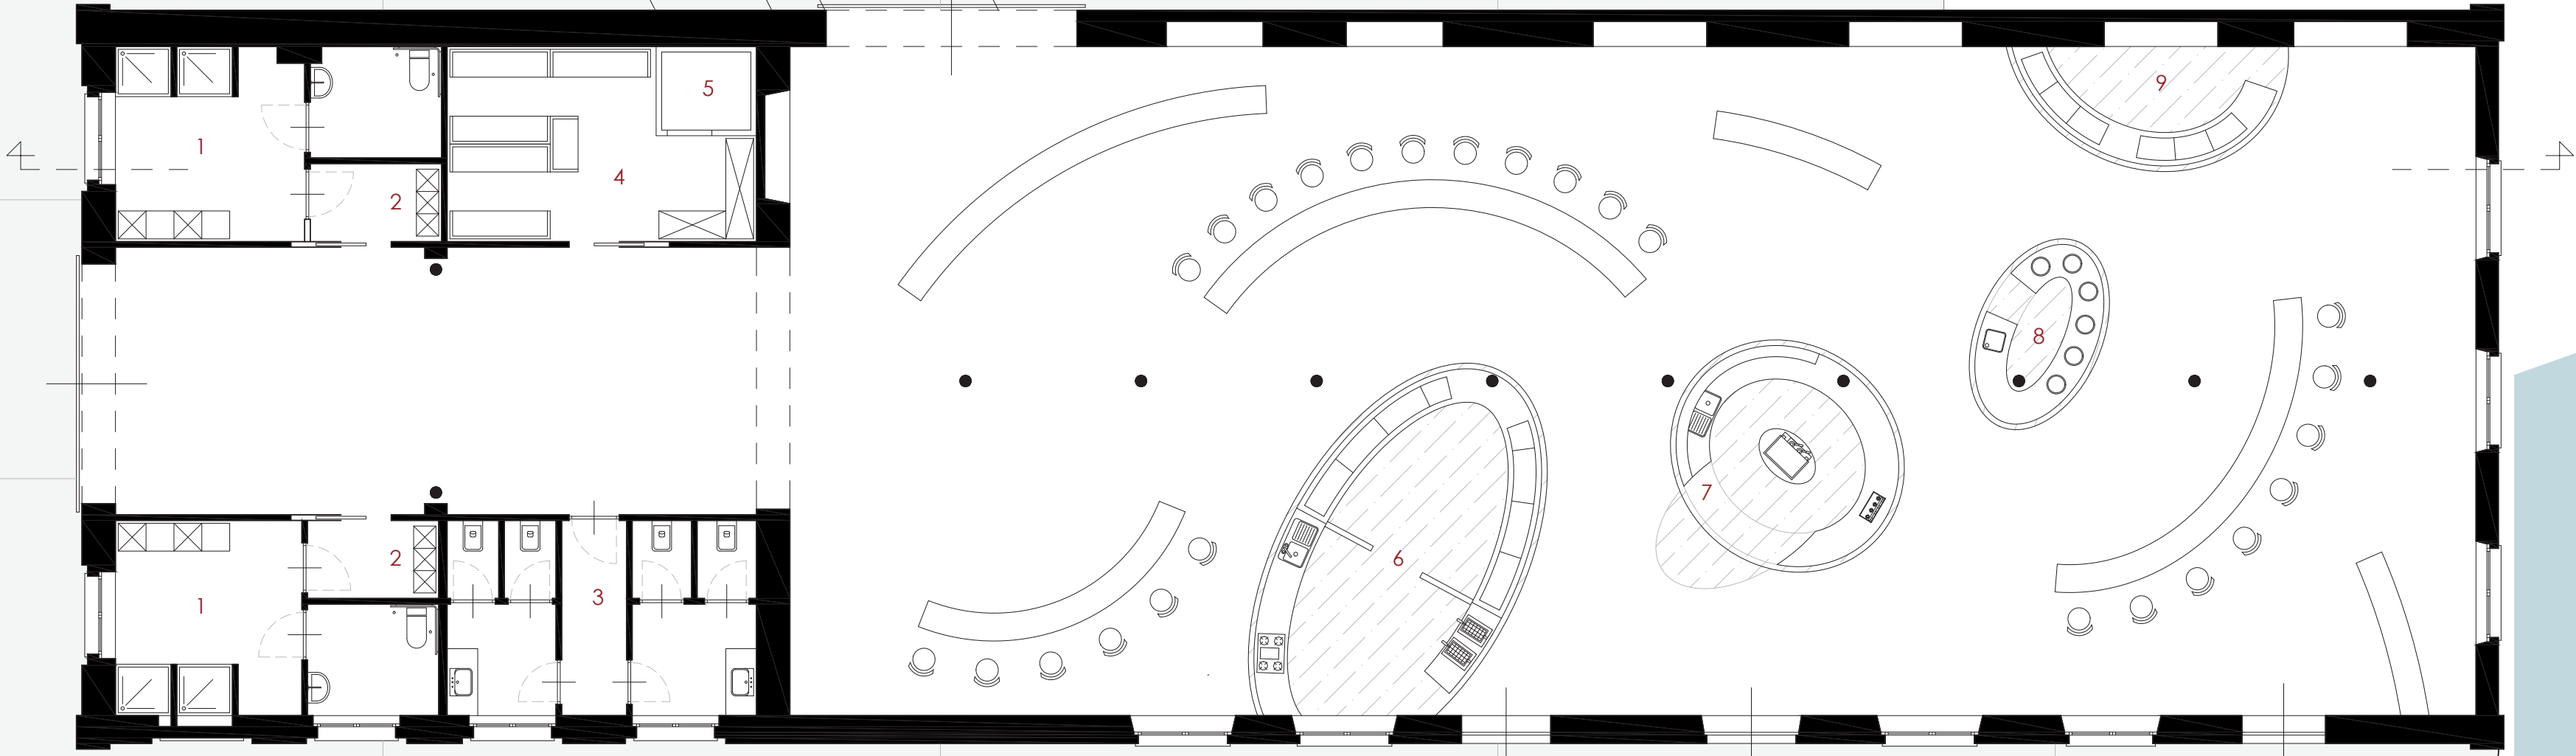

PIANTA PIANO SECONDO
- scala 1:100

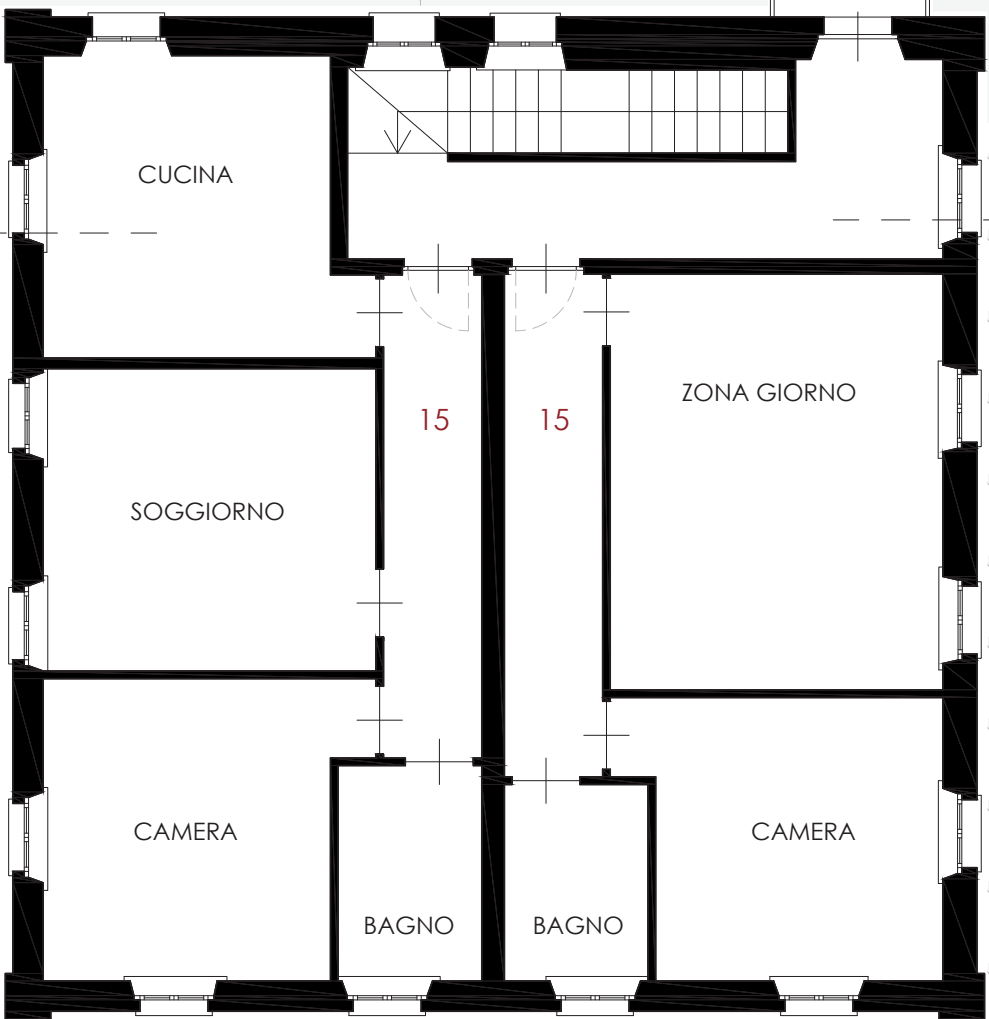

PIANTA PIANO PRIMO - scala 1:100

0 m 1m 2m 5m 10m
scala 1:100

- | | |
|---------------------------|------------------------|
| 14. accesso appartamenti | 18. lavanderia |
| 15. appartamento | 19. ripostiglio |
| 16. accesso pernottamento | 20. spazio comune |
| 17. camere pernottamento | 21. colonnine ricarica |

