



PIANTA COPERTURA

SCALA 1:500

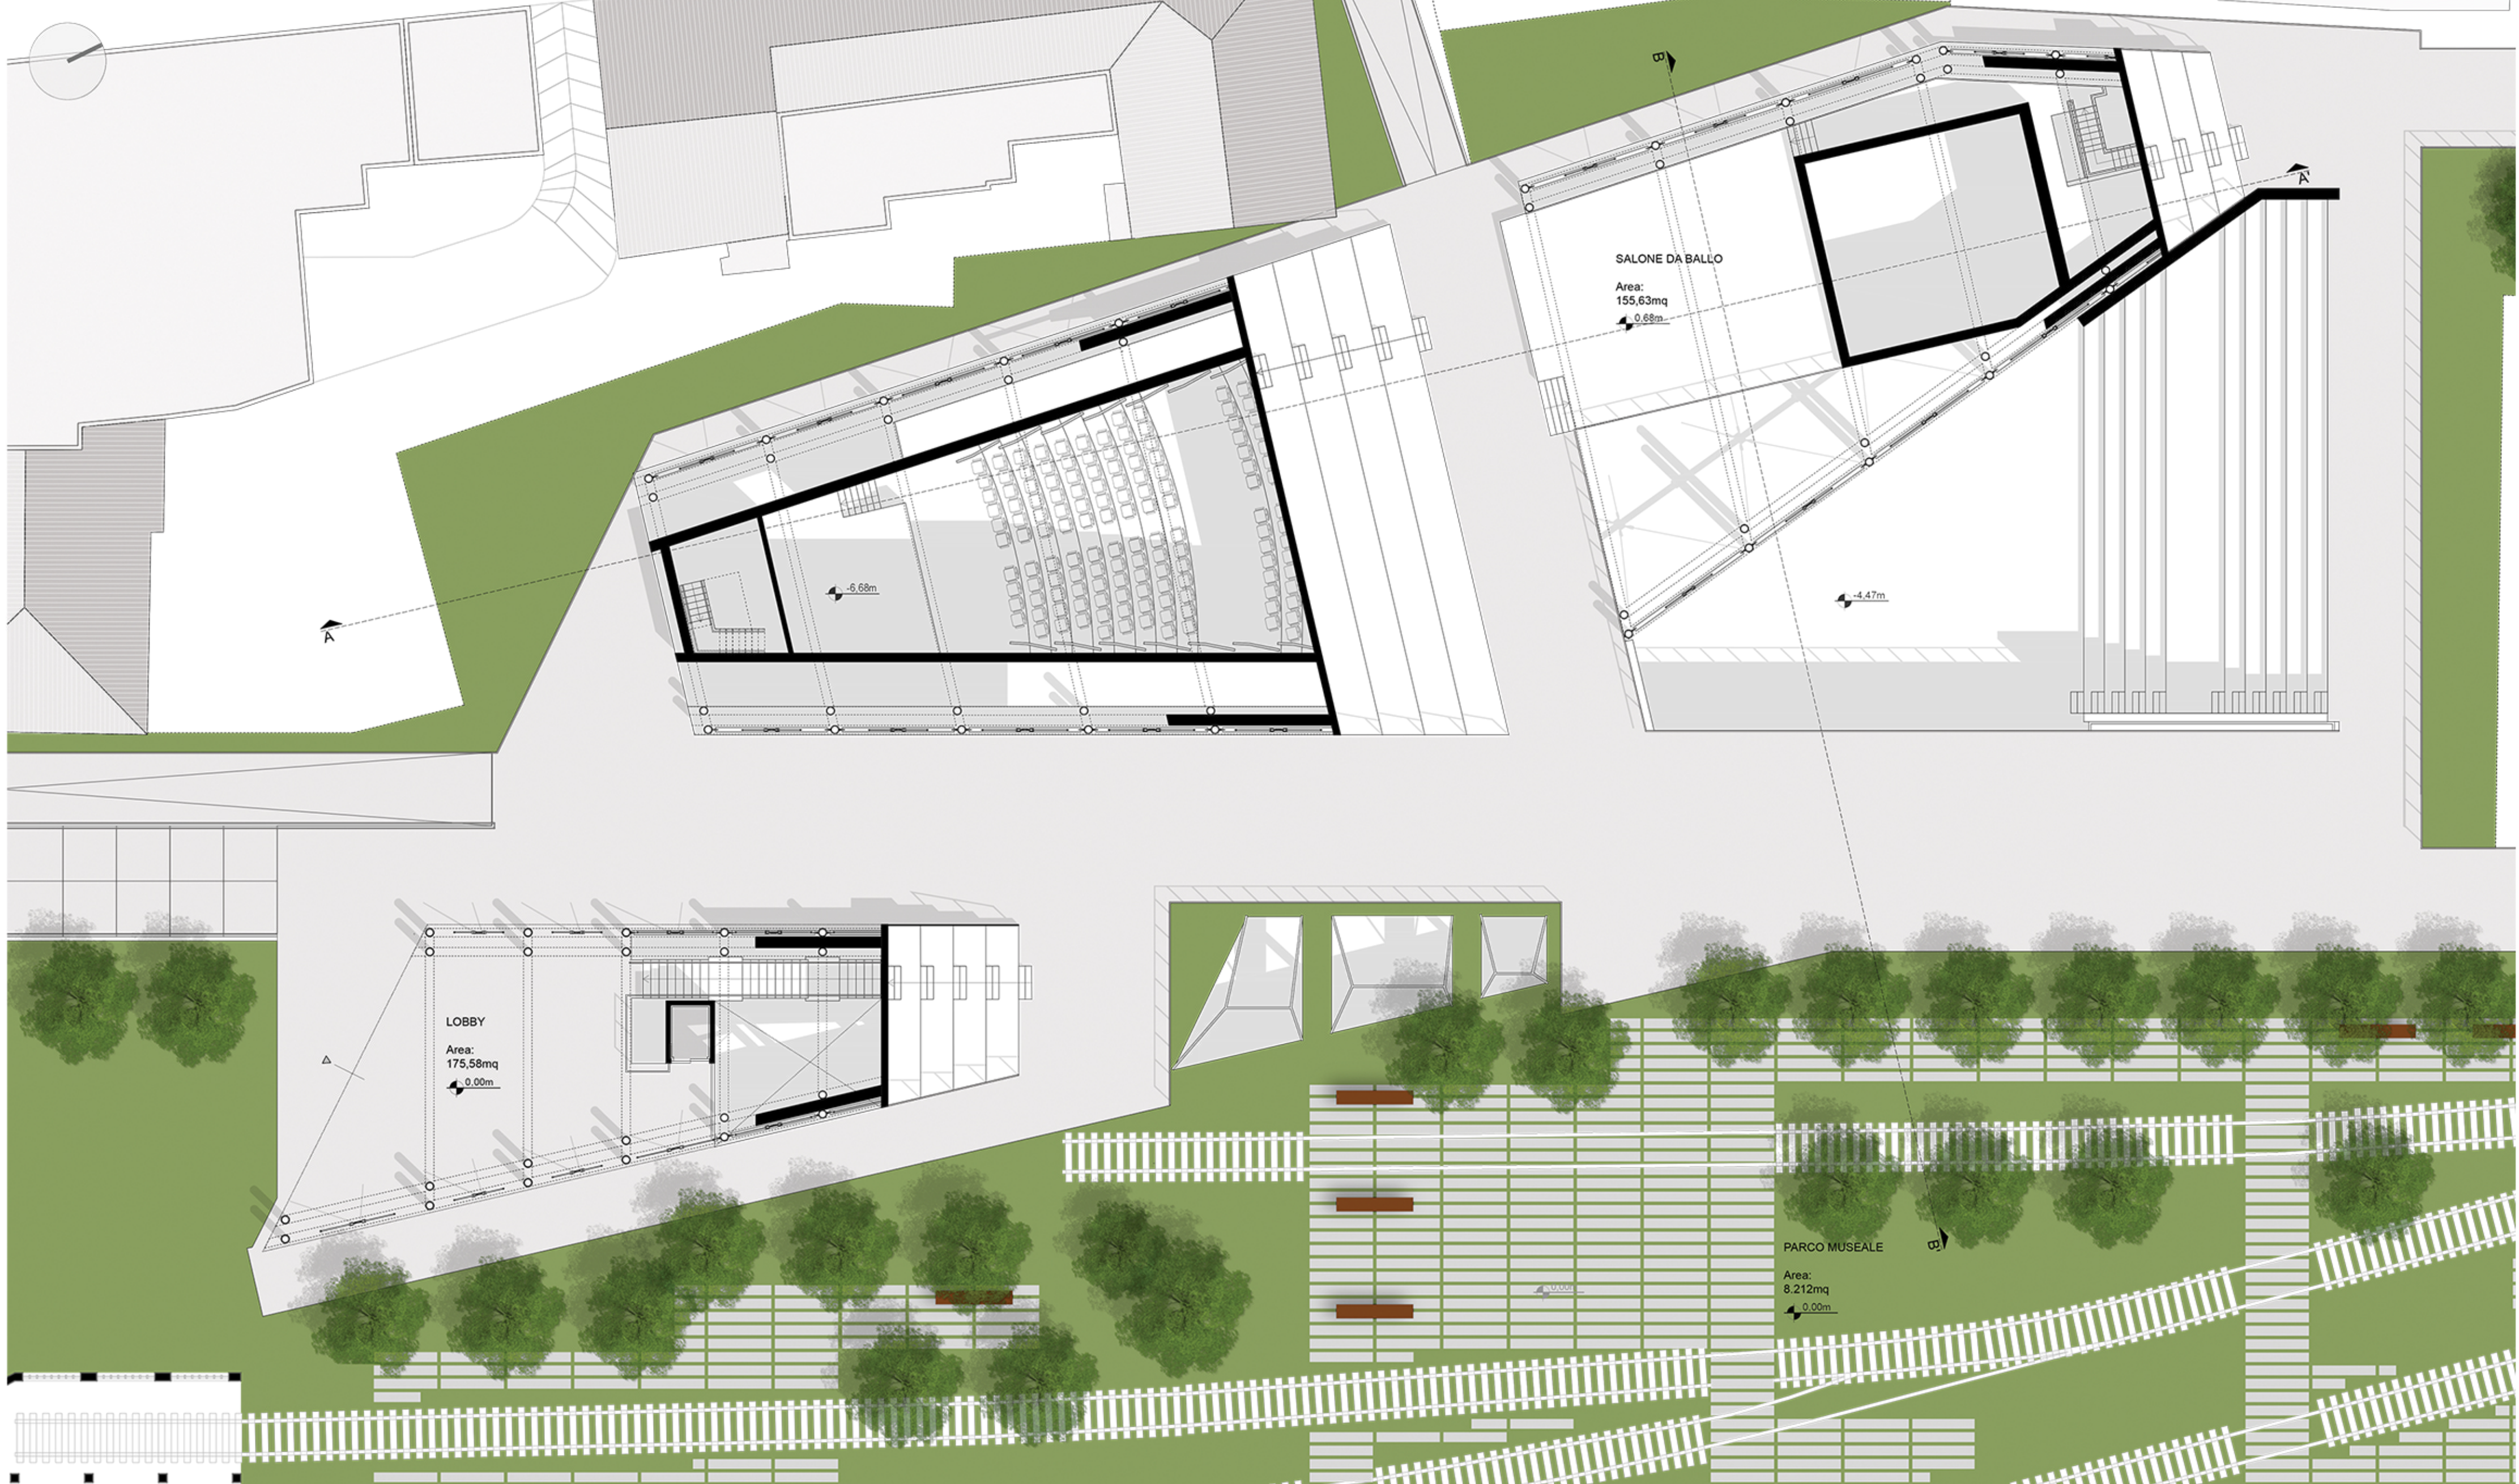

PIANTA PIANO TERRA

SCALA 1:200

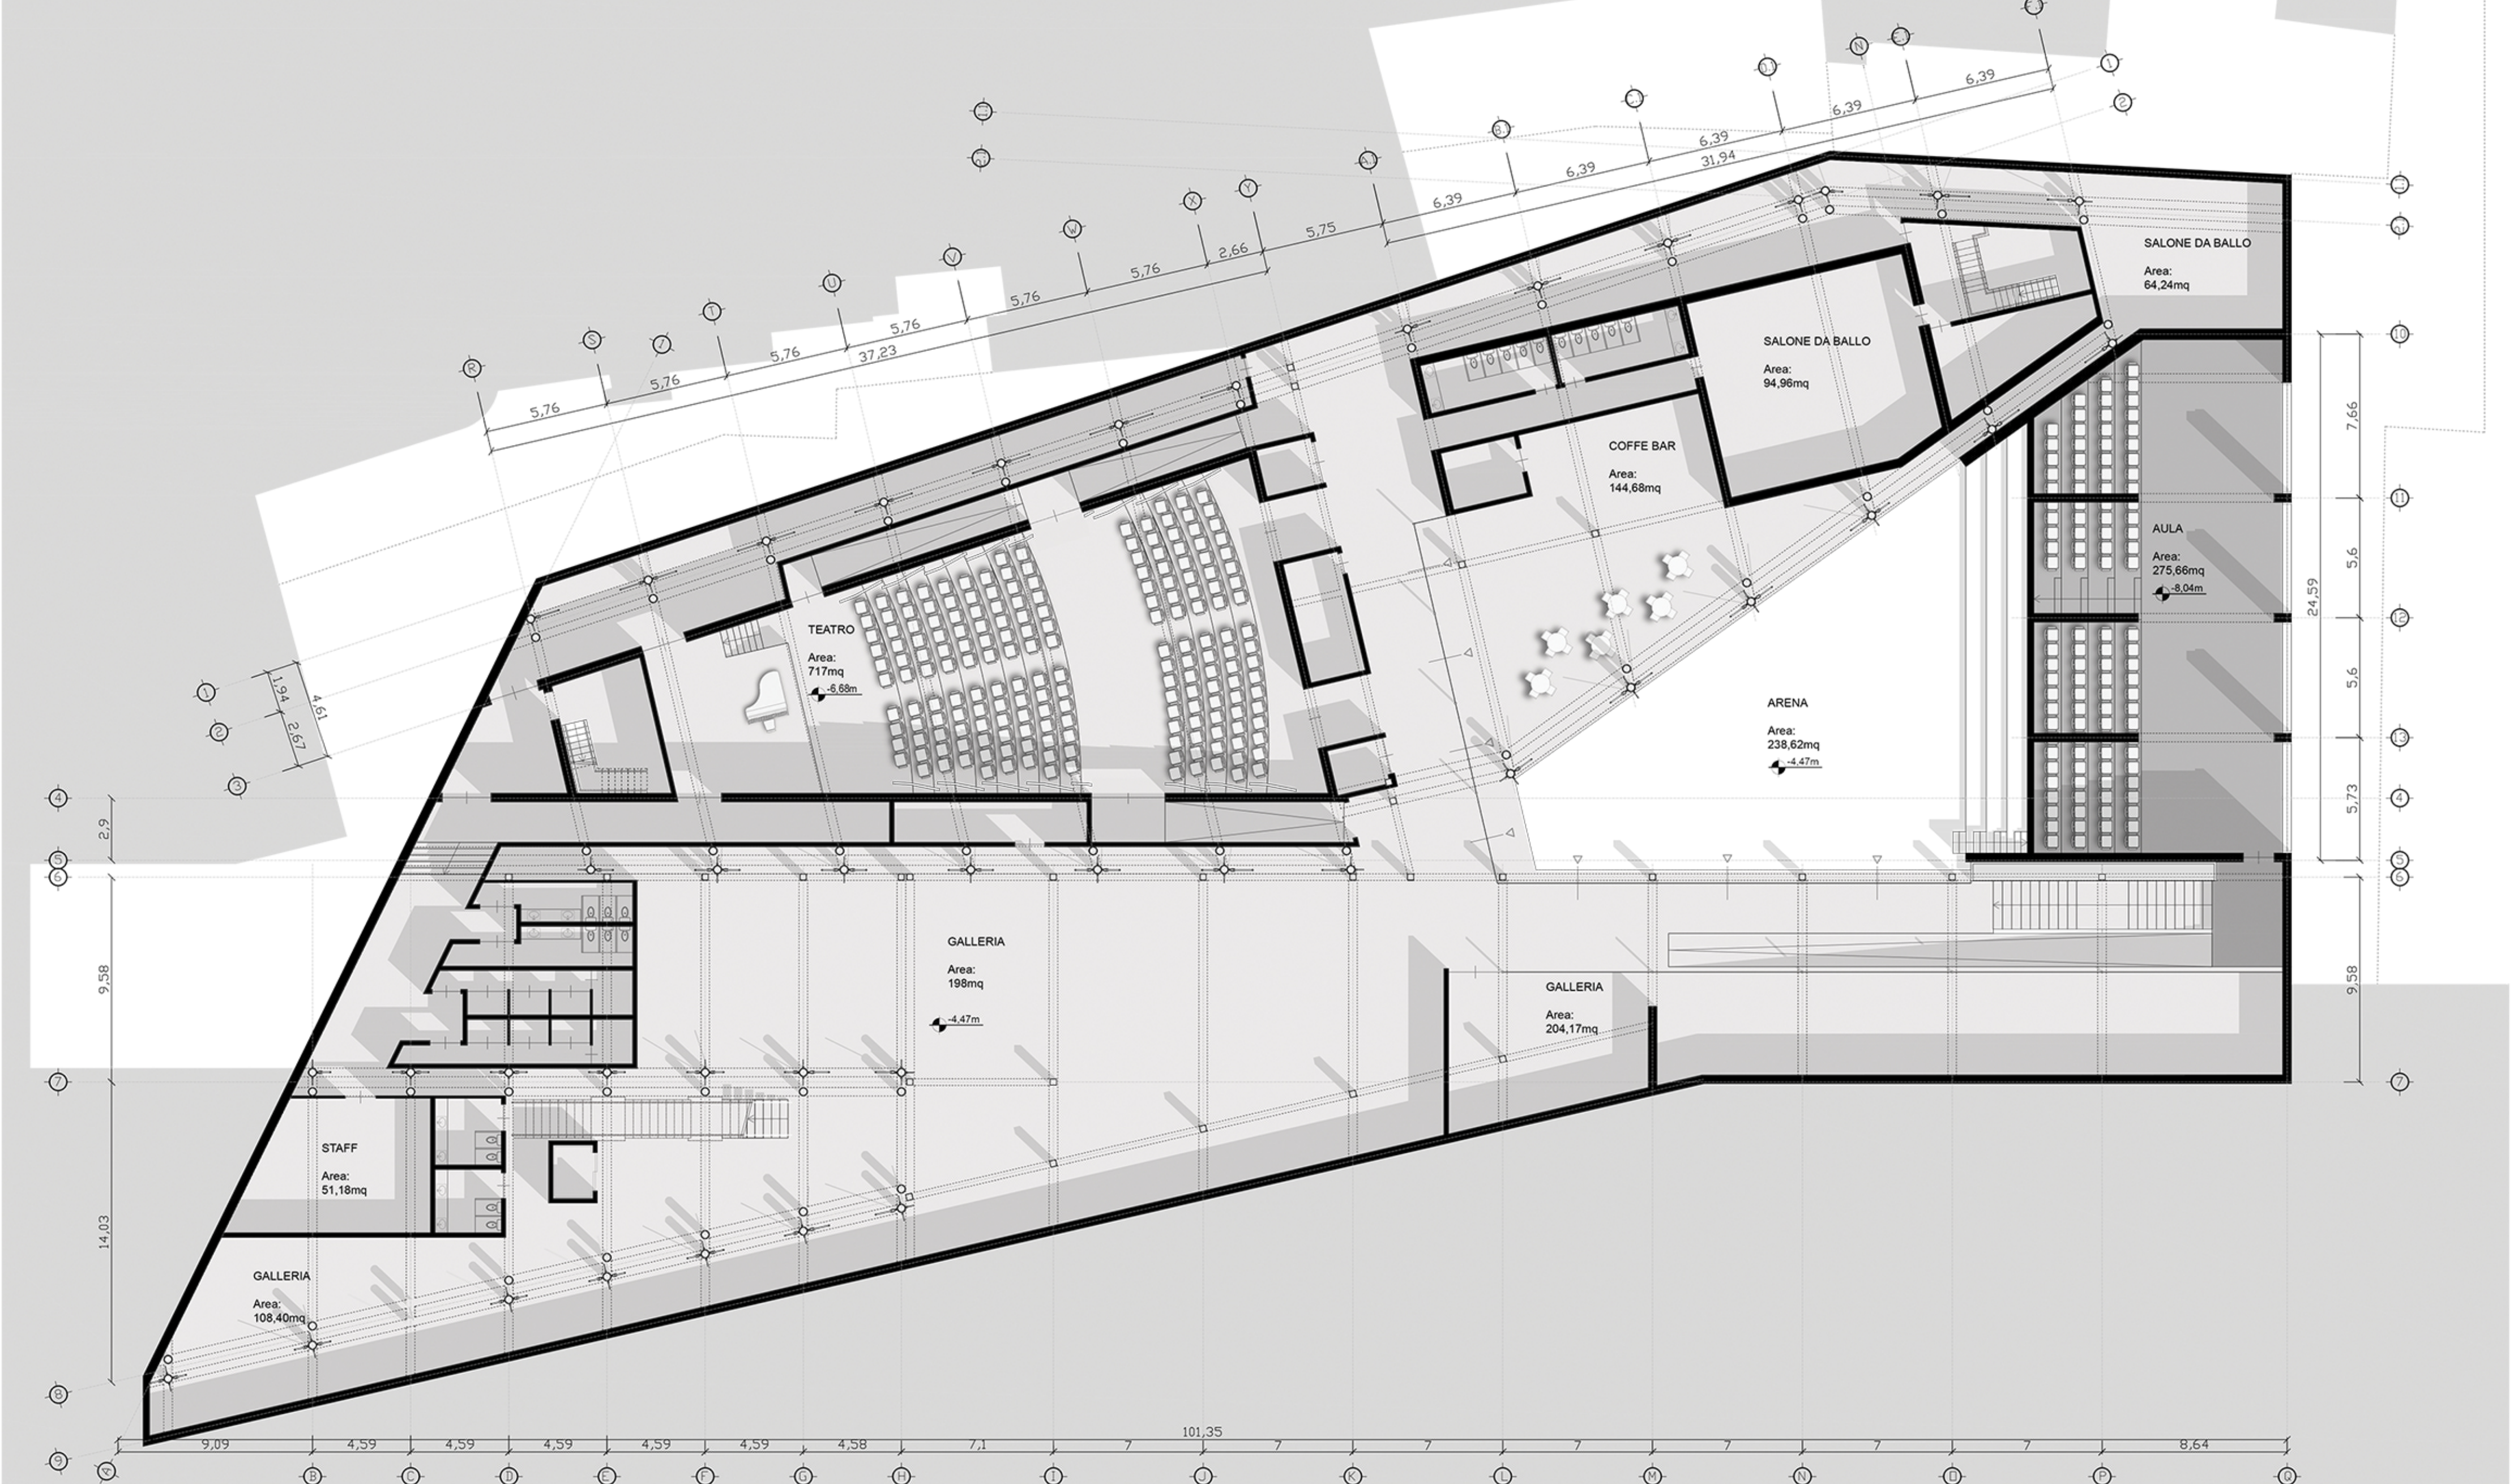

PIANTA PIANO INTERRATO

SCALA 1:200