

UBICAZIONE PROGETTO:

Torino - (TO)

PROGETTO:

VALUTAZIONE PROGETTO
V.V.F.
Att. 69/3/C - 75/2/B
D.P.R 151 del 01.08.2011

OGGETTO DELLA TAVOLA:

PIANTA PIANO INTERRATO
E SEZIONE

TAVOLA:

P2 DI 2

SCALA

1 : 100

PROGETTISTA:

Catia Laronca

FORMATO:

A0


FOGLIO:

2 di 2


LEGENDA

-  CHIUSURA REI 60
-  PORTA REI 60
-  PORTA DOTATA DI TENUTA AI FUMI FREDDI (S4)
-  ESTINTORE PORTATILE A POLVERE OMOLOGATO D.M. 5653/1982 (UNI 9492) CON CAPACITA' ESTINGUENTE NON INFERIORE A 34A 233BC DA 6 kg
-  ESTINTORE PORTATILE A CO2 OMOLOGATO D.M. 5653/1982 (UNI 9492) CON CAPACITA' ESTINGUENTE 113 B da 5 kg
-  IDRANTE A MURO UNI 45 A NORMA UNI EN 871-2 COMPLETO DI TUBAZIONE FLESSIBILE DN 45 A NORMA UNI EN 14540 DA 20 m E LANCIA A EFFETTI MULTIPLI
-  PULSANTE DI SEGNALAZIONE MANUALE
-  PERCORSO DI ESODO

KEYPLAN COMPARTIMENTI - PROFILI DI RISCHIO Rvita, CLASSIFICAZIONE DELLE AREE

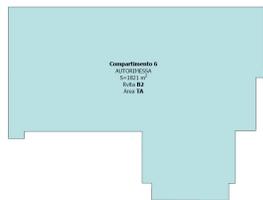

PLANIMETRIA PIANO INTERRATO - SCALA 1:100

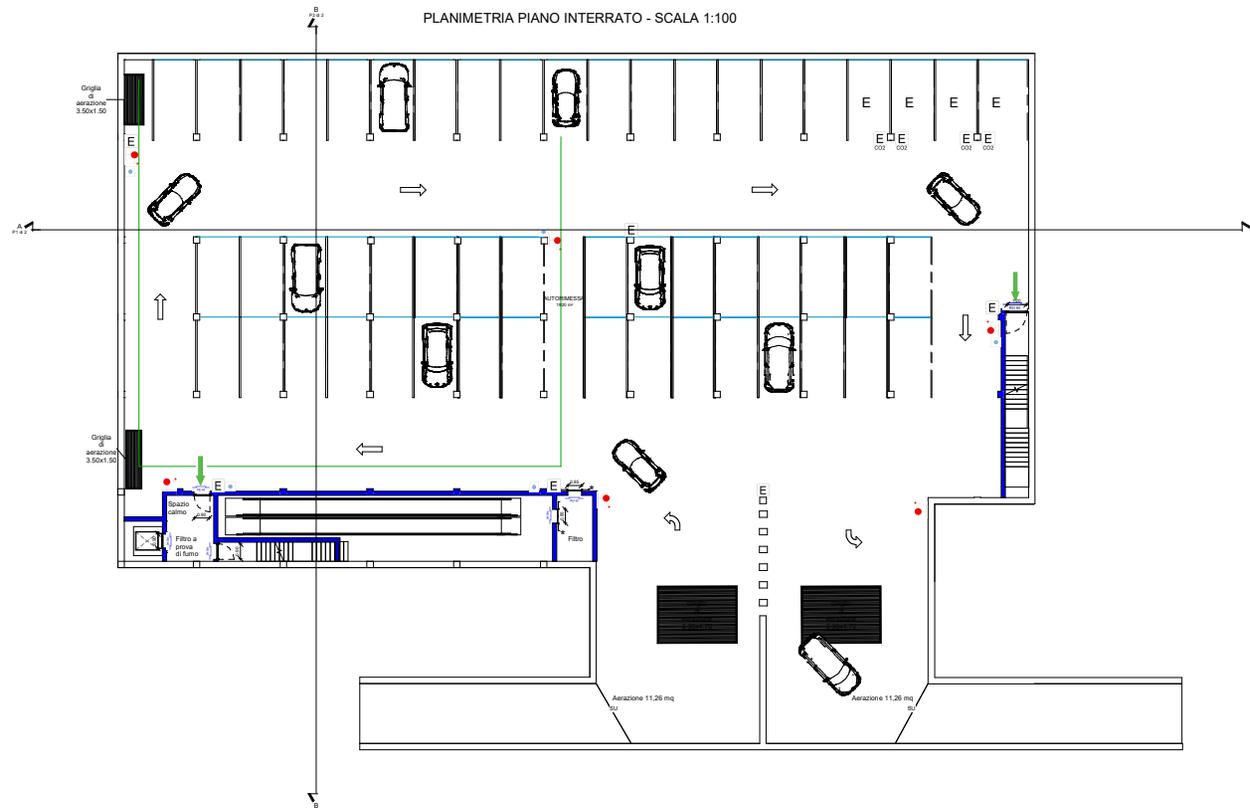

SEZIONE B - B - SCALA 1:100

