REALIZZATO CON UN PRODOTTO AUTODESK VERSIONE PER STUDENTI

PIANTE VIE D'ESODO E MEZZI DI ESTINZIONE DEGLI INCENDI

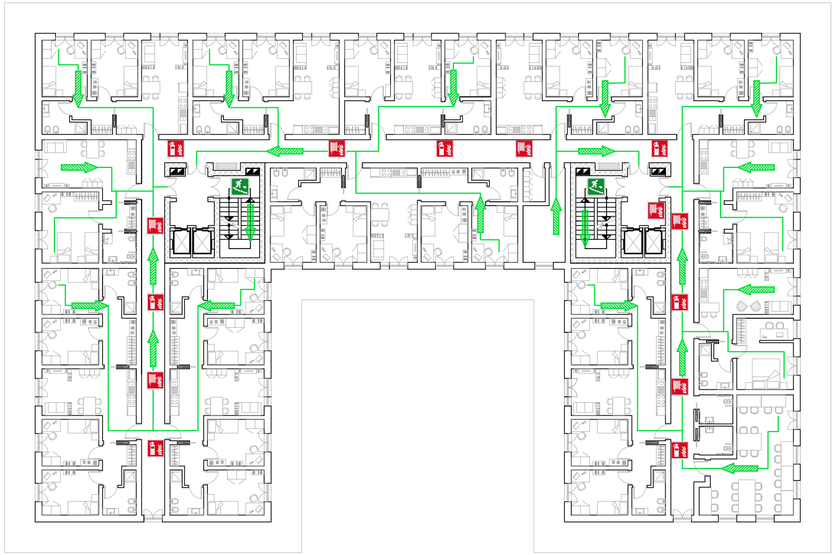

PIANTA PIANO TIPO
SCALA 1:200

LEGENDA SIMBOLI

SIMBOLI GRAFICI (DM 3/08/2015)

- VIA D'ESODO
  (lunghezza max 30m calcolata dal luogo più sfavorevole dove si trova l'occupante fino al luogo sicuro temporaneo - scala d'emergenza - o luogo sicuro; larghezza 1.50m)
- VIA D'ESODO ORIZZONTALE
- VIA D'ESODO VERSO IL BASSO

SEGNALETICA DI SICUREZZA (UNI EN ISO 7010)

EMERGENZA

- PUNTO DI RACCOLTA (luogo sicuro)
- USCITA D'EMERGENZA
- SCALA D'EMERGENZA

ANTINCENDIO

- ESTINTORE PORTATILE
- LANCIA ANTINCENDIO NASPO

SCALE A PROVA DI FUMO
in compartimento autonomo

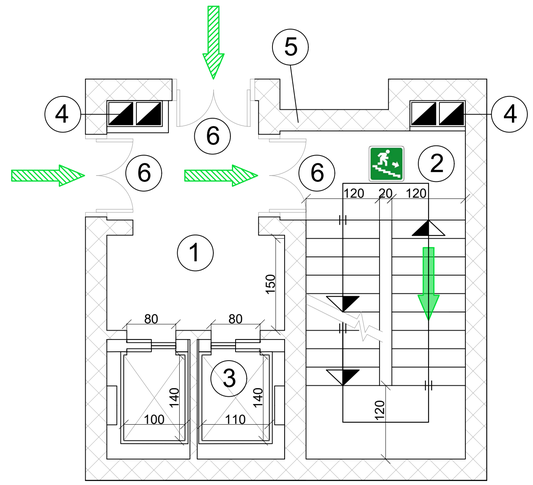

PIANTA PIANO TIPO
SCALA 1:50

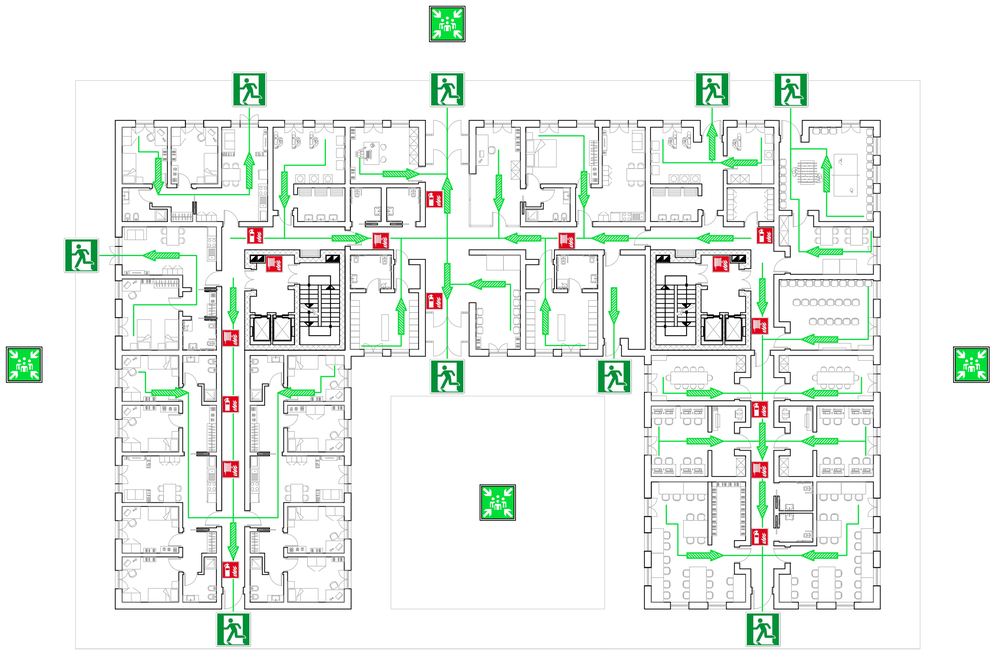

PIANTA PIANO TERRA
SCALA 1:200

LEGENDA NUMERI

1. FILTRO A PROVA DI FUMO
2. SCALA
3. ASCENSORI
4. CONDOTTE DI VENTILAZIONE
5. PARETI PORTANTI REI120
6. PORTE REI120 TAGLIAFUOCO CON CONGEGNO DI AUTOCHIUSURA

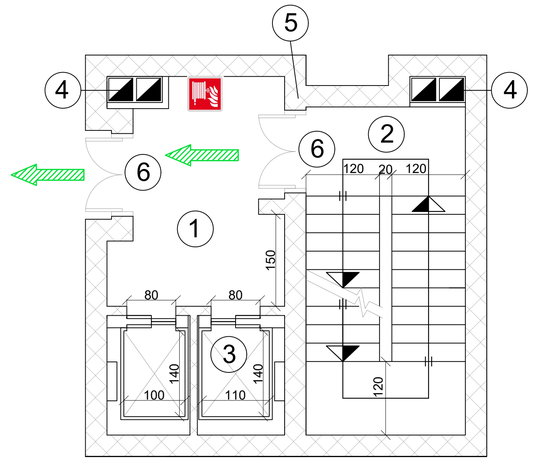

PIANTA PIANO TERRA
SCALA 1:50

RELATORE:
Ing. Giorgio Garzino
TESISTA:
Anna Grosso

TESI PREMIO DI LAUREA MAGISTRALE
promosso dal Collegio Universitario Renato Einaudi:
"STUDIO DI SOLUZIONI AMBIENTALI E ARCHITETTONICHE MODULABILI, ECOLOGICHE E FUNZIONALI - CUBE SUGGESTION"

POLITECNICO DI TORINO
LAUREA MAGISTRALE IN INGEGNERIA EDILE
ANNO ACCADEMICO 2018/19

CODICE TAVOLA
N–VE–01

REALIZZATO CON UN PRODOTTO AUTODESK VERSIONE PER STUDENTI