Crevacuore
16.EX LANIFICIO BOZZALLA
Torrente Sessera
15.EX LANIFICIO TRABALDO TOGNA
Pray
Torrente Ponzone
14.EX LANIFICIO ZIGNONE (FABBRICA DELLA RUOTA)
13.EX LANIFICIO LORO PIANA
12.EX LANIFICIO SPIANATO
Trivero
Lago di Ponte Vittorio
Torrente Strona
Veglio
10.EX LANIFICIO GARBACCIO
11.EX LANIFICIO PIETRO SELLA
Valle Mosso
9.EX FILATURA BELLIA POI GALFIONE
Lago delle Piane
8.EX FILATURA E TESSITURA DI TOLLEGNO
Tollegno
7.EX LANIFICIO AGOSTINETTI E FERRUA
6.EX LANIFICIO ALFREDO PRIA
5.EX LANIFICIO TROMBETTA
4.EX LANIFICIO MAURIZIO SELLA
3.EX LANIFICIO RIVETTI S.P.A.
Biella
Vigliano Biellese
2.EX PETTINATURE RIVETTI
1.EX PETTINATURA ITALIANA
Torrente Cervo

Localizzazione degli ex lanifici - scala 1: 30.000

Legenda

- ex lanifici
- idrografia
- viabilità
- percorso virtuale "Strada della lana"

1. EX PETTINATURA ITALIANA

ANNO: 1905

FUNZIONE ATTUALE: Inutilizzato

TORRENTE: Cervo

STATO DI FATTO: Abbandonato, ma in buone condizioni

2. EX PETTINATURE RIVETTI

ANNO: 1939

FUNZIONE ATTUALE: Inutilizzato

TORRENTE: Cervo

STATO DI FATTO: Abbandonato, degradato

3. EX LANIFICIO RIVETTI S.P.A.

ANNO: 1872

FUNZIONE ATTUALE: In parte residenziale, in parte inutilizzato

TORRENTE: Cervo

STATO DI FATTO: In parte ristrutturato, in parte abbandonato

4. EX LANIFICIO MAURIZIO SELLA

ANNO: 1838

FUNZIONE ATTUALE: In parte edificio polifunzionale, in parte inutilizzato

TORRENTE: Cervo

STATO DI FATTO: In parte restaurato

5. EX LANIFICIO TROMBETTA

ANNO: 1871

FUNZIONE ATTUALE: Sede di Cittadellarte - Fondazione Pistoletto

TORRENTE: Cervo

STATO DI FATTO: Restaurato

6. EX LANIFICIO ALFREDO PRIA

ANNO: 1824

FUNZIONE ATTUALE: Spazi polifunzionali

TORRENTE: Cervo

STATO DI FATTO: Restaurato

7. EX LANIFICIO AGOSTINETTI E FERRUA

ANNO: 1862

FUNZIONE ATTUALE: In parte ancora tessitura, in parte inutilizzato

TORRENTE: Cervo

STATO DI FATTO: In parte in stato di degrado

8. EX FILATURA E TESSITURA DI TOLLEGNO

ANNO: 1925

FUNZIONE ATTUALE: In parte filatura, in parte inutilizzato

TORRENTE: Cervo

STATO DI FATTO: Evidente stato di degrado

9. EX FILATURA BELLIA POI GALFIONE

ANNO: 1884

FUNZIONE ATTUALE: Inutilizzato

TORRENTE: Strona

STATO DI FATTO: Abbandonato, ma in buone condizioni

10. EX LANIFICIO GARBACCIO

ANNO: 1871/1872

FUNZIONE ATTUALE: In parte tintoria, in parte inutilizzato

TORRENTE: Strona

STATO DI FATTO: Degradato

11. EX LANIFICIO PIETRO SELLA

ANNO: 1817

FUNZIONE ATTUALE: Inutilizzato

TORRENTE: Strona

STATO DI FATTO: Abbandonato, degradato

12. EX LANIFICIO SPIANATO

ANNO: 1827

FUNZIONE ATTUALE: In parte inutilizzato, in parte residenza

TORRENTE: Ponzone

STATO DI FATTO: In parte ristrutturato

13. EX LANIFICIO LORO PIANA

ANNO: Fine 800

FUNZIONE ATTUALE: Inutilizzato

TORRENTE: Ponzone

STATO DI FATTO: Abbandonato, degradato

14. EX LANIFICIO ZIGNONE (FABBRICA DELLA RUOTA)

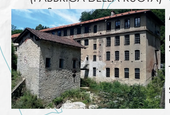

ANNO: 1878

FUNZIONE ATTUALE: Sede DocBi- Centro Studi Biellesi

TORRENTE: Ponzone

STATO DI FATTO: Effettuato intervento di restauro conservativo

15. EX LANIFICIO TRABALDO TOGNA

ANNO: 1850

FUNZIONE ATTUALE: In parte inutilizzato, in parte lanificio

TORRENTE: Sessera

STATO DI FATTO: In parte degradato, in parte ristrutturato

16. EX LANIFICIO BOZZALLA

ANNO: Fine 1890

FUNZIONE ATTUALE: Attività produttiva

TORRENTE: Sessera

STATO DI FATTO: Buono stato di conservazione

Politecnico di Torino
Laurea Magistrale in Architettura per il Progetto Sostenibile - a.a. 2019/2020
Relatore: Prof.ssa Silvia Gron
Candidate: Lucrezia Spola, Irene Tricarico

Prospetto Nord (Sezione Territoriale) - scala 1:500

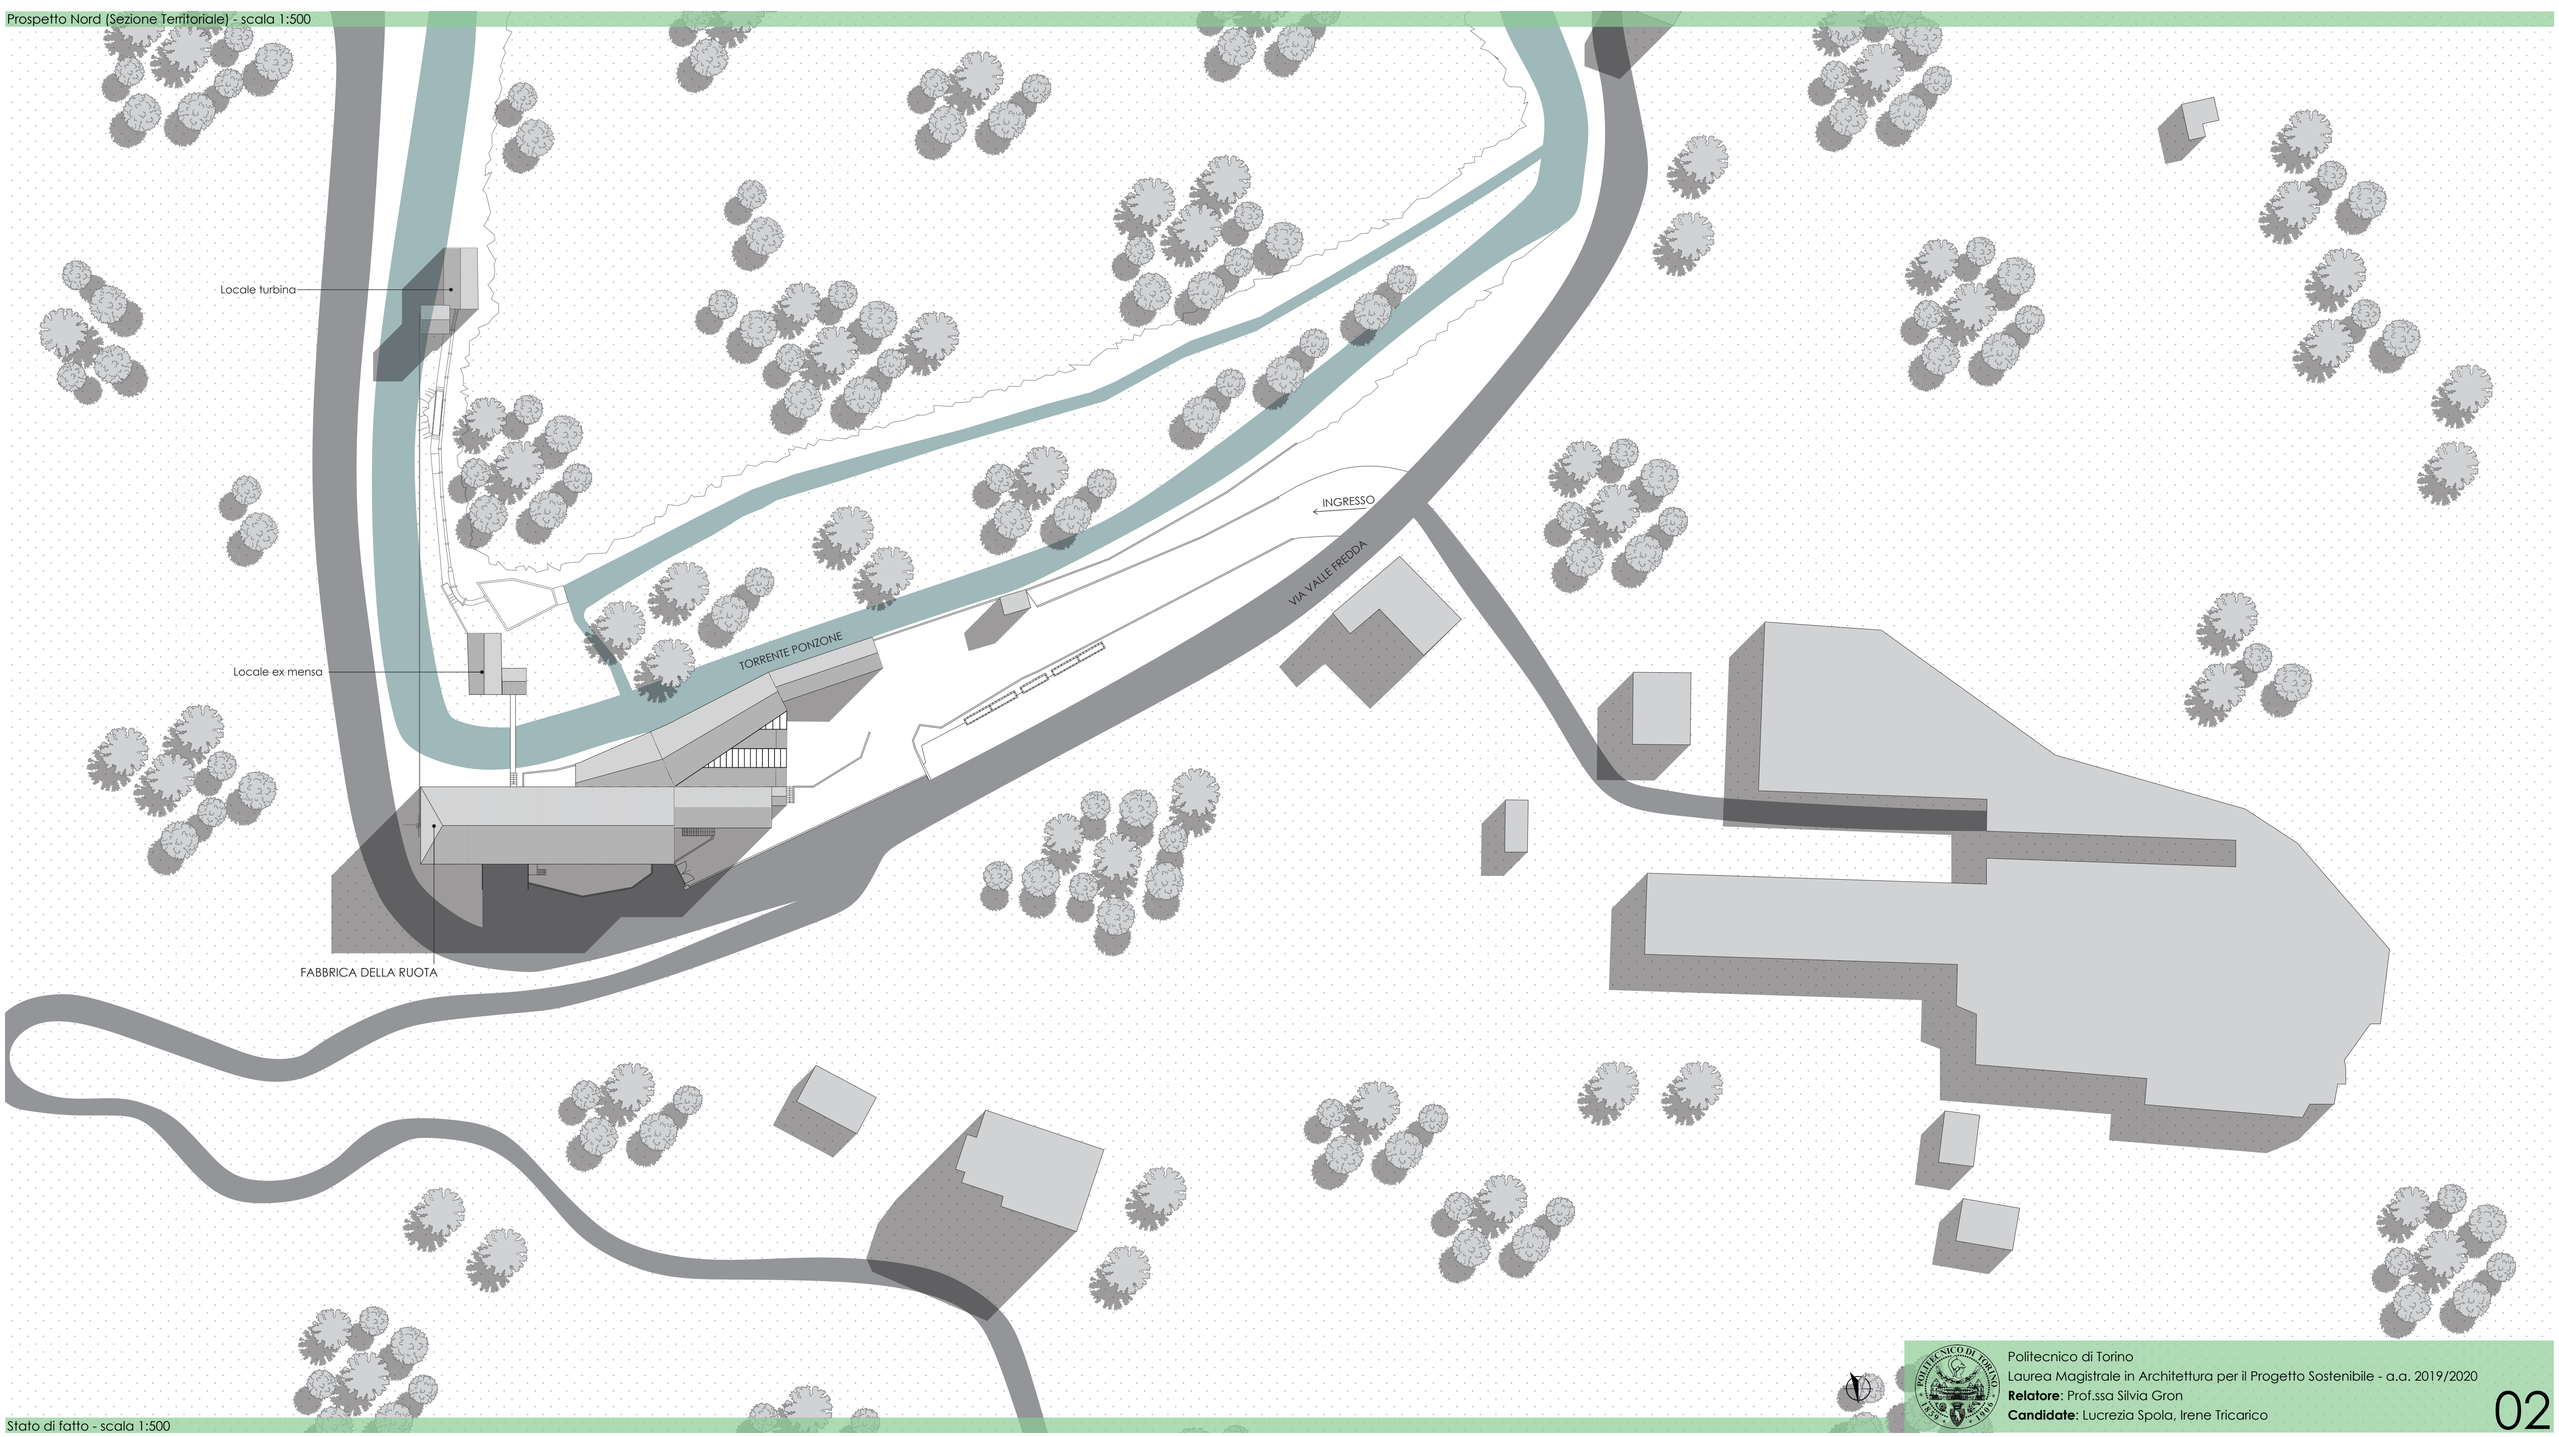

Stato di fatto - scala 1:500

Politecnico di Torino
Laurea Magistrale in Architettura per il Progetto Sostenibile - a.a. 2019/2020
Relatore: Prof.ssa Silvia Gron
Candidate: Lucrezia Spola, Irene Tricarico

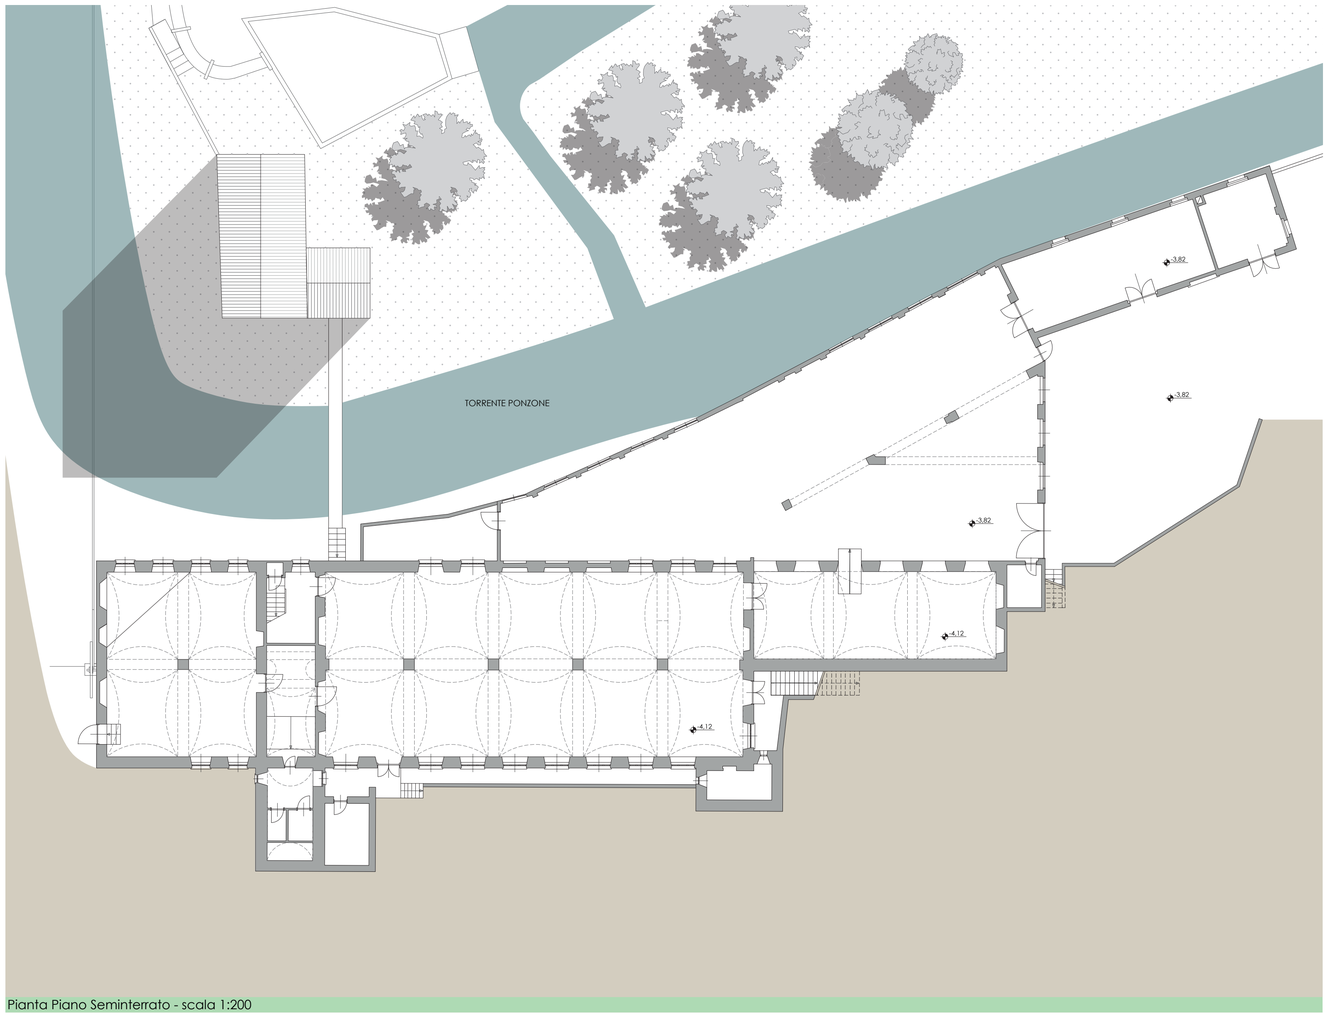

Pianta Piano Seminterrato - scala 1:200

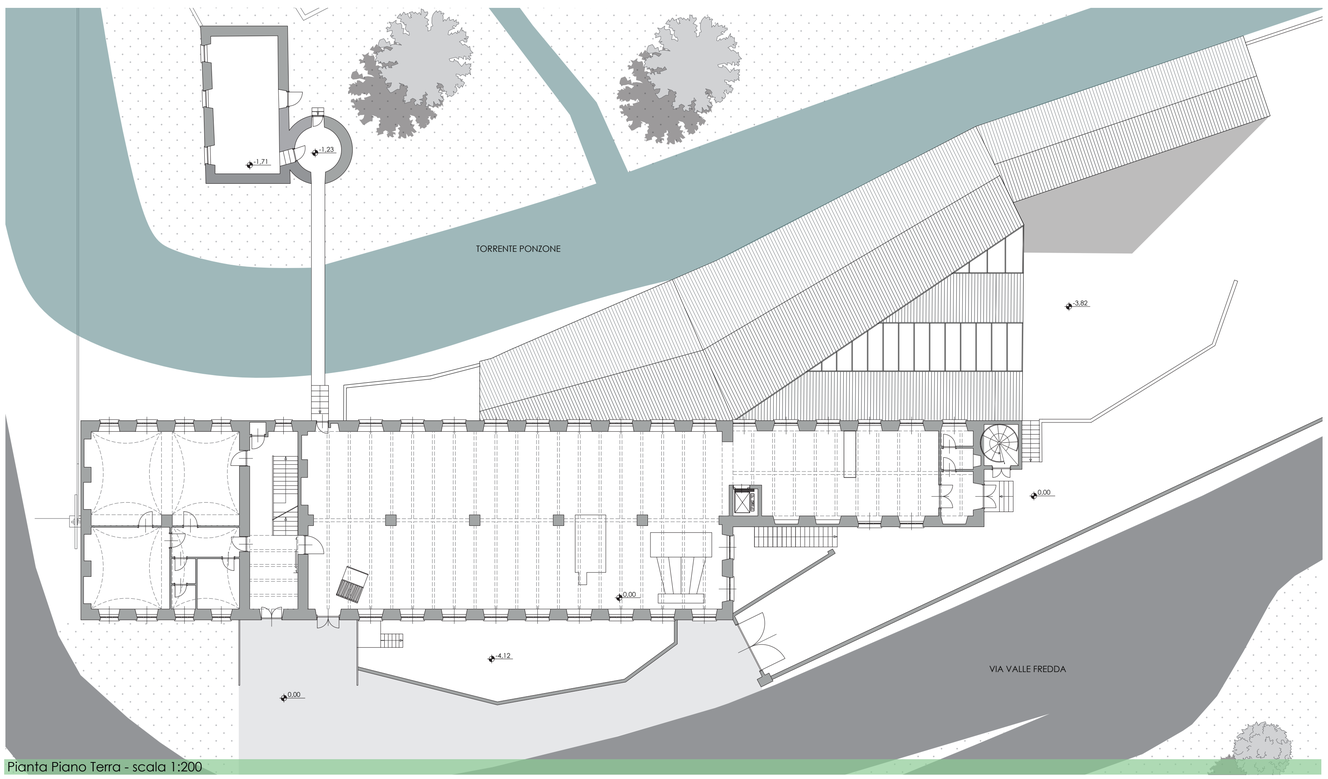

Pianta Piano Terra - scala 1:200

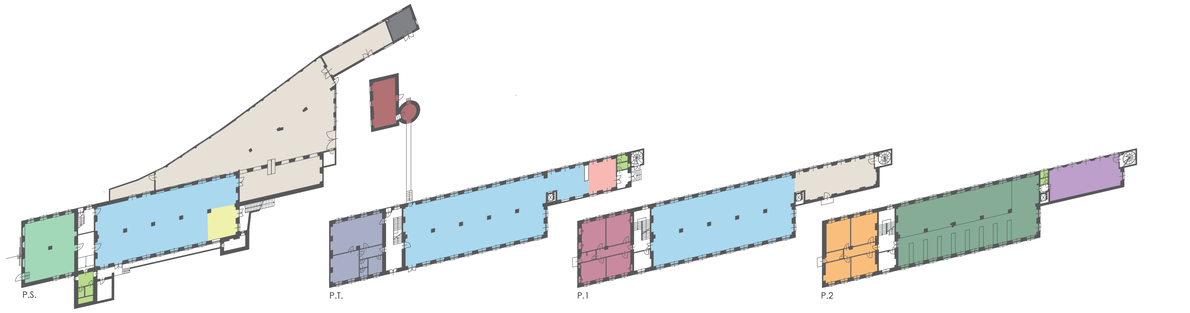

Schema funzionale dello stato di fatto

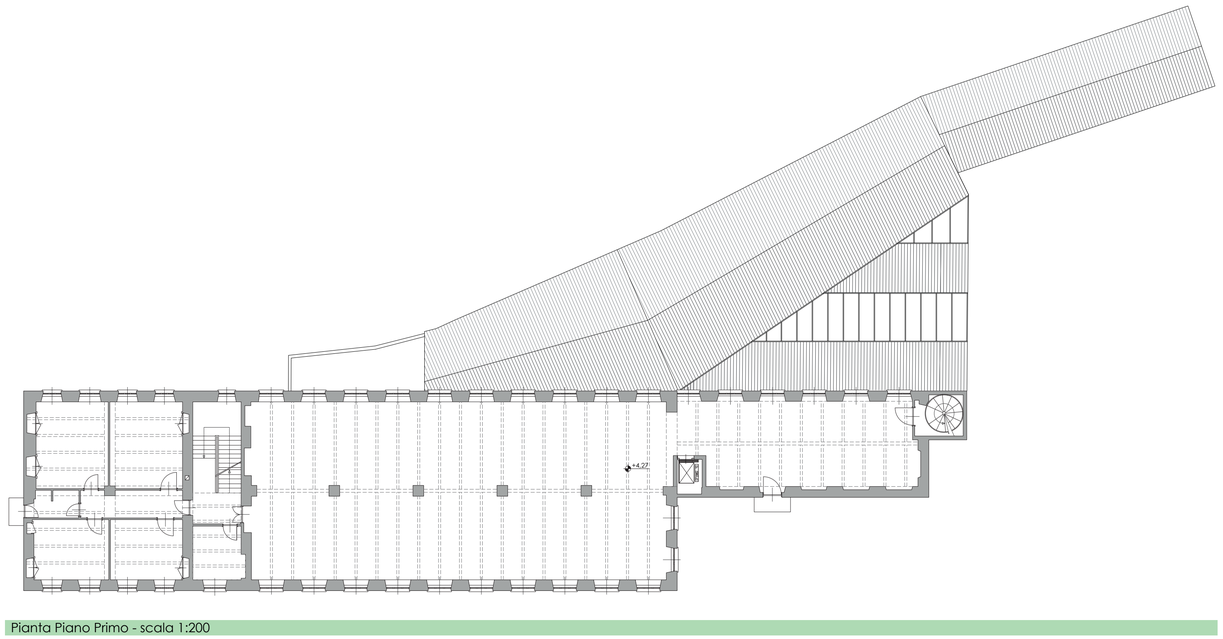

Pianta Piano Primo - scala 1:200

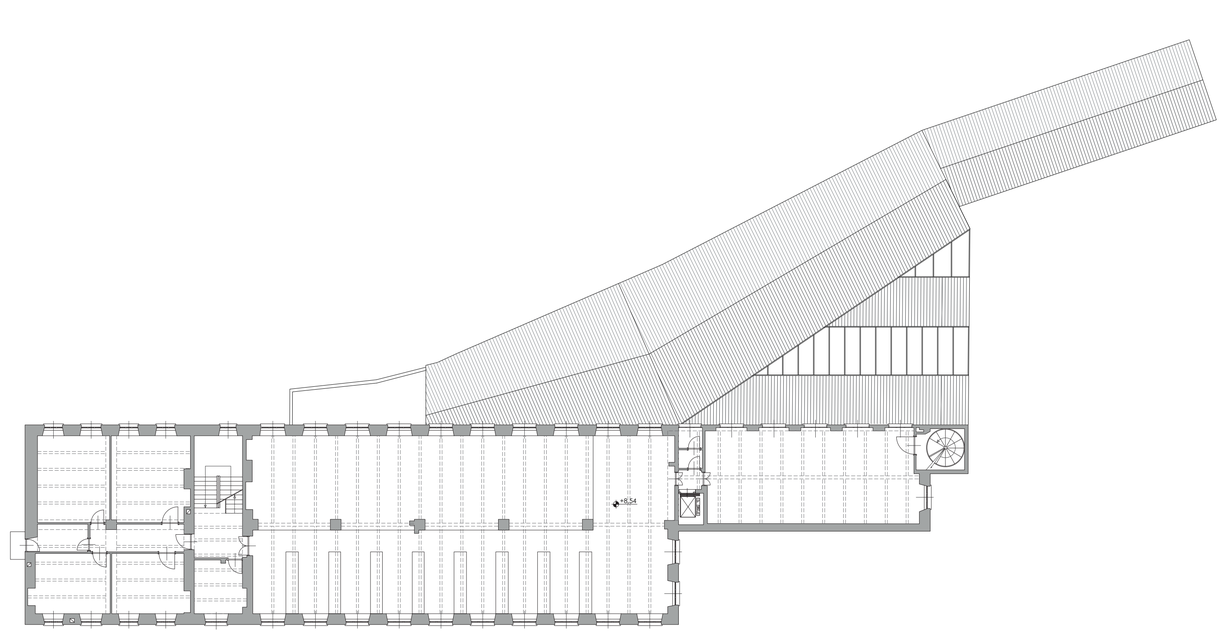

Pianta Piano Secondo - scala 1:200

Politecnico di Torino
Laurea Magistrale in Architettura per il Progetto Sostenibile - a.a. 2019/2020
Relatore: Prof.ssa Silvia Gron
Candidate: Lucrezia Spola, Irene Tricarico

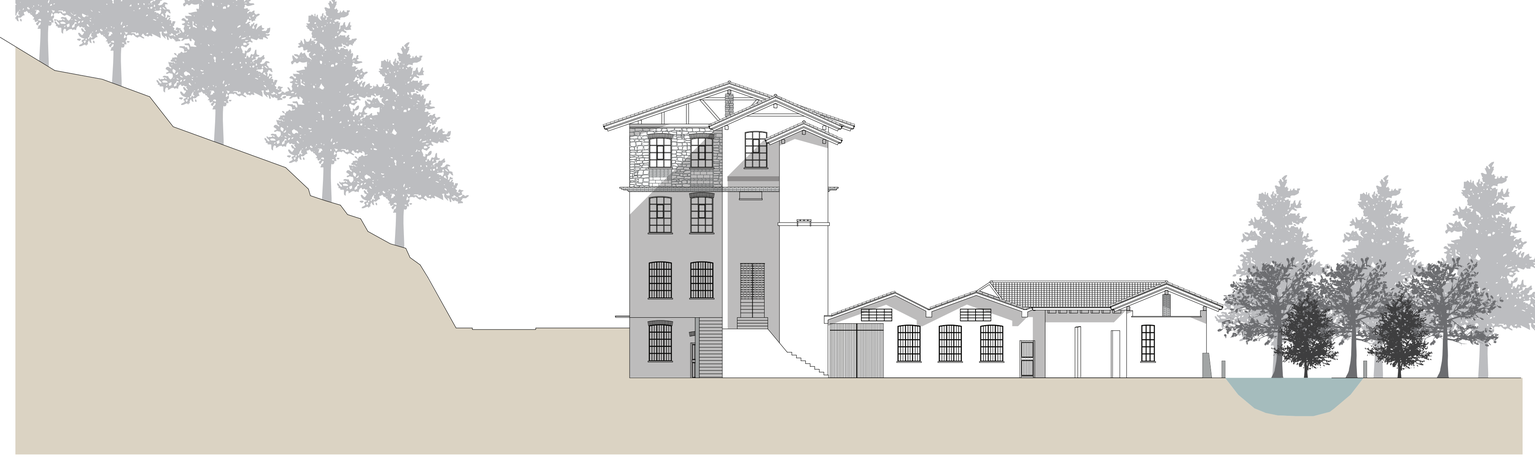

Prospetto Ovest - scala 1:200

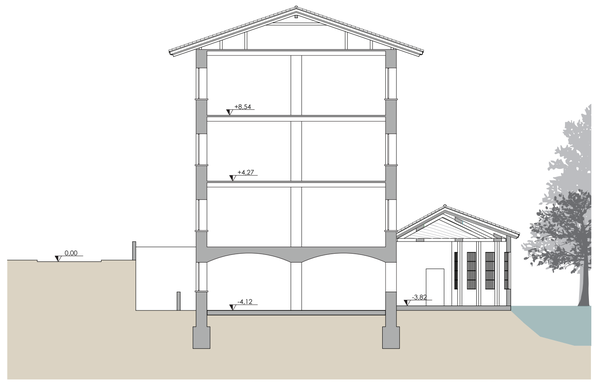

Sezione AA' - scala 1:200

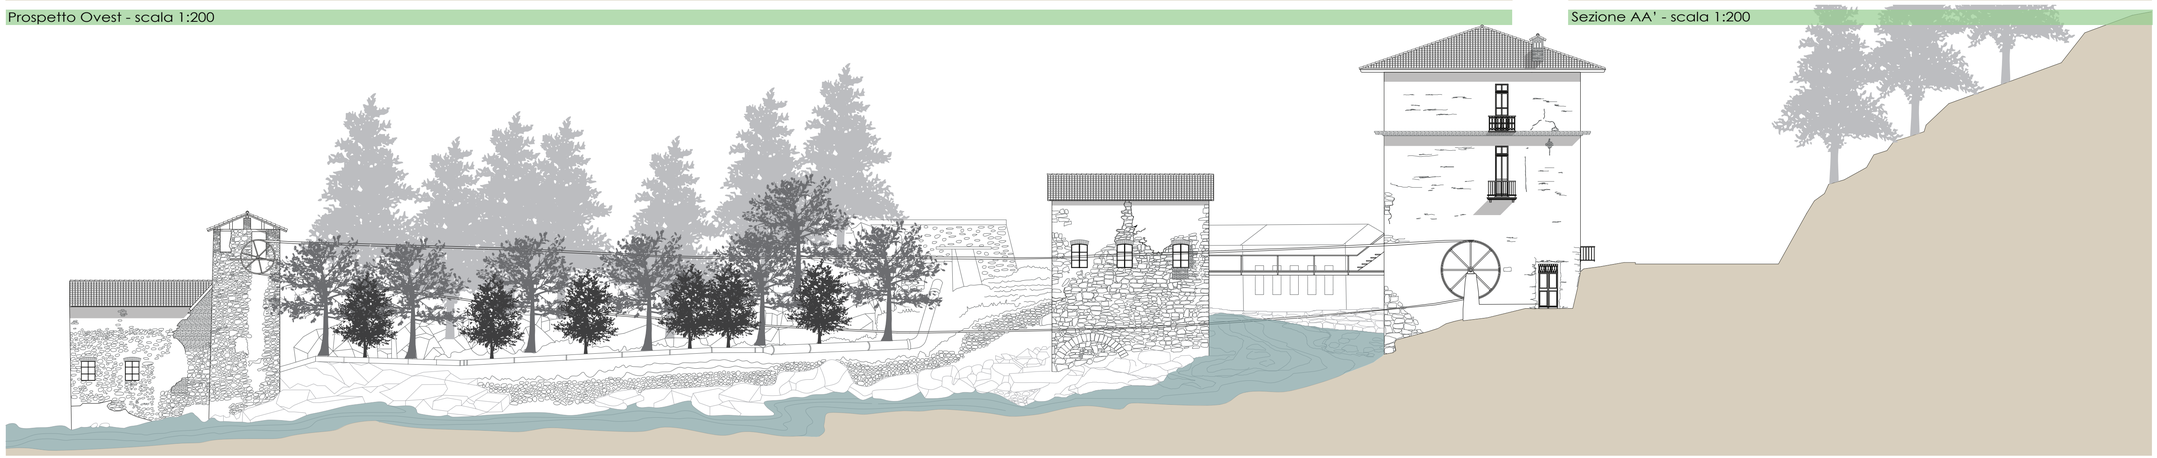

Prospetto Est - scala 1:200

Prospetto Sud - scala 1:200

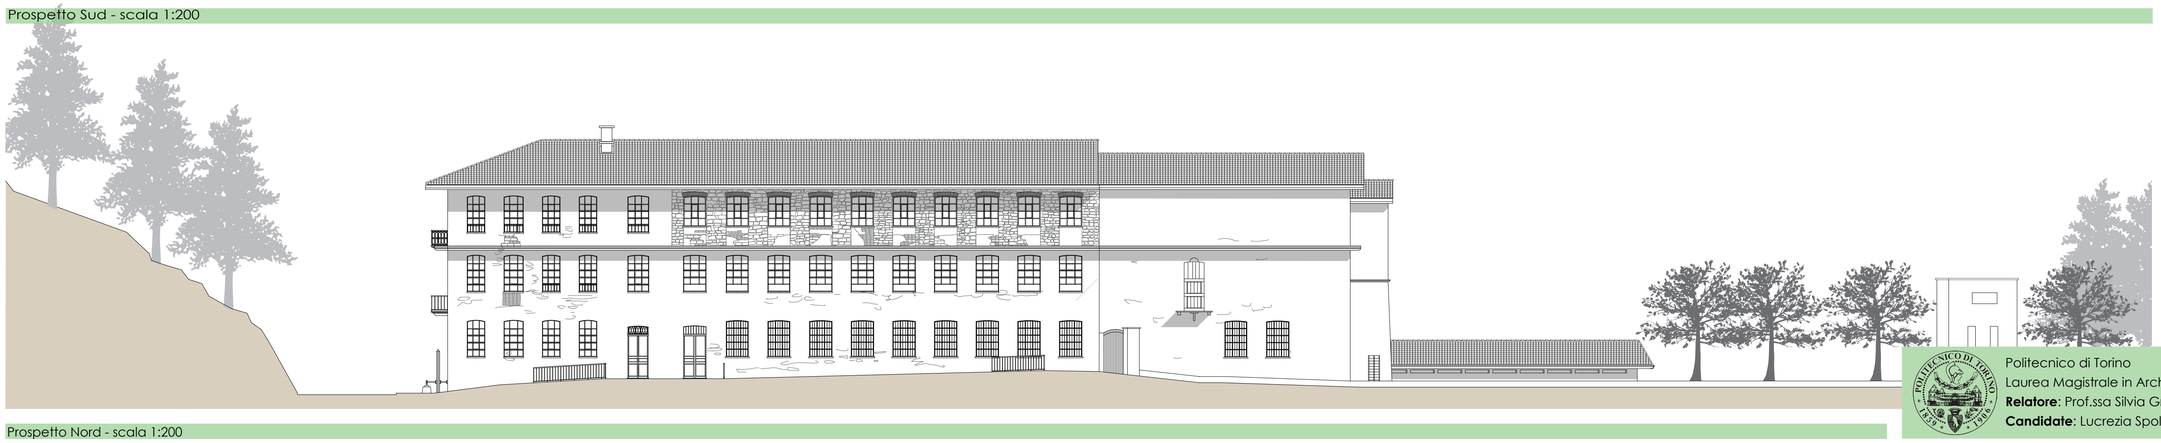

Prospetto Nord - scala 1:200

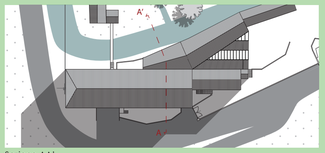

Sezione AA'

Immagine del prospetto Ovest

Immagine del prospetto Sud

Immagine del fabbricato ex mensa

Immagine del salone al piano secondo

Immagine del salone al piano seminterrato

Politecnico di Torino
Laurea Magistrale in Architettura per il Progetto Sostenibile - a.a. 2019/2020
Relatore: Prof.ssa Silvia Gron
Candidate: Lucrezia Spola, Irene Tricarico

Prospetto Nord (Sezione Territoriale - scala 1:500

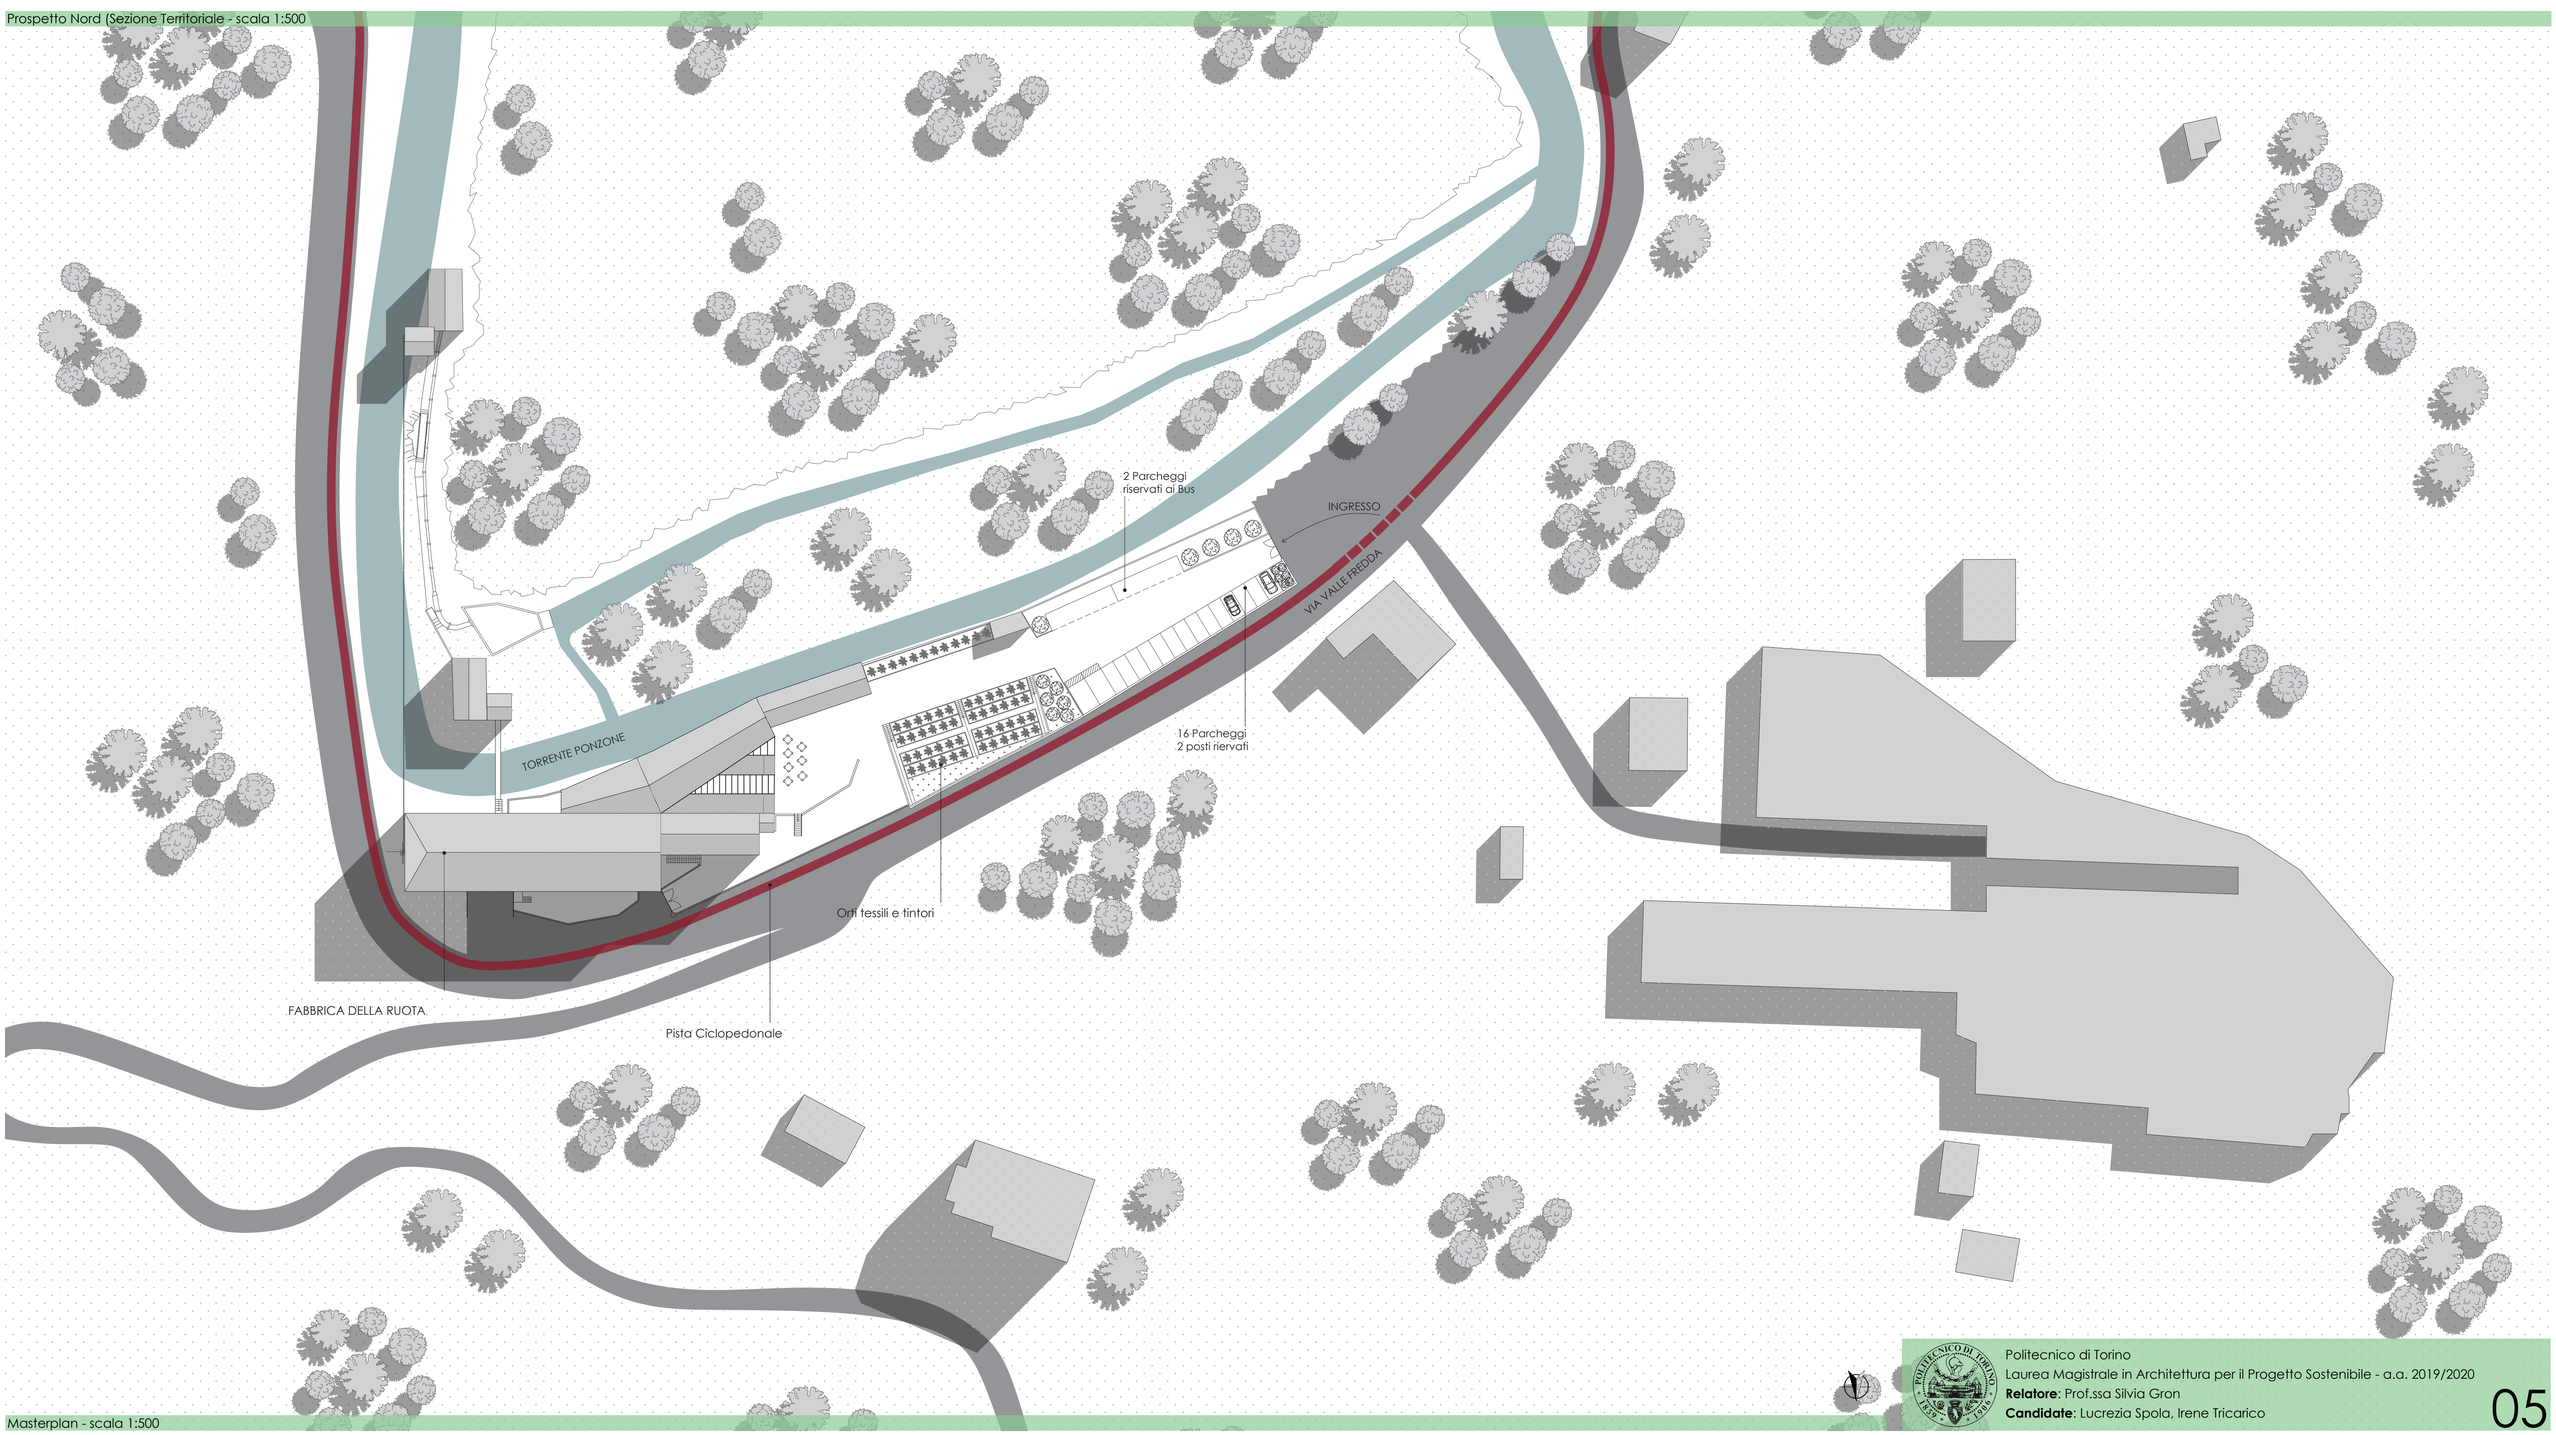

Masterplan - scala 1:500

Politecnico di Torino
Laurea Magistrale in Architettura per il Progetto Sostenibile - a.a. 2019/2020
Relatore: Prof.ssa Silvia Gron
Candidate: Lucrezia Spola, Irene Tricarico

PIANTE TINTORIE

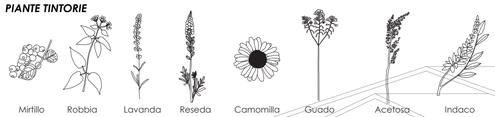

PIANTE TESSILI

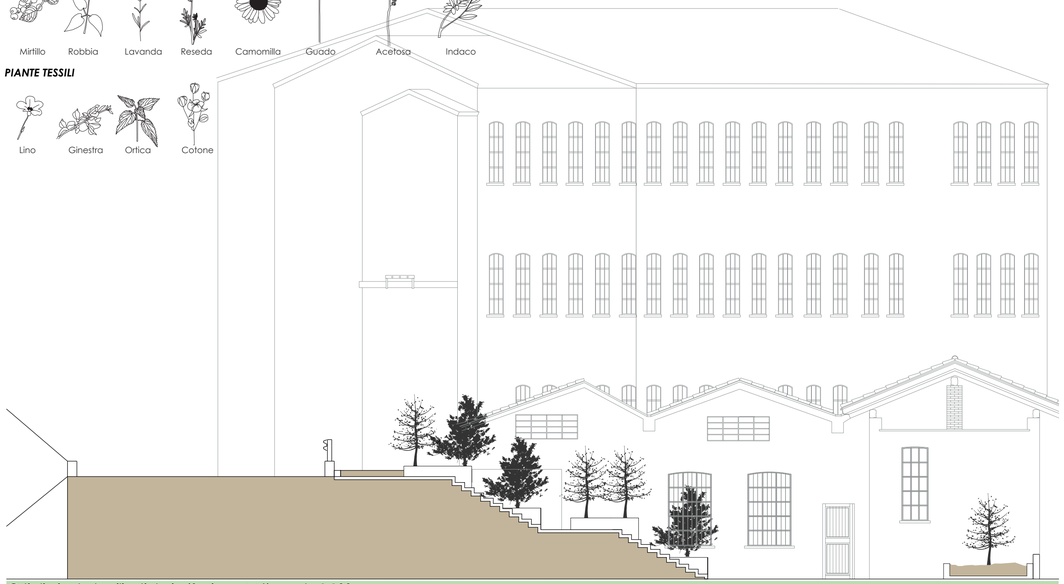

Orti di piante tessili e tintorie (Sezione AA') - scala 1:100

Capanno del Giardiniere - scala 1:100

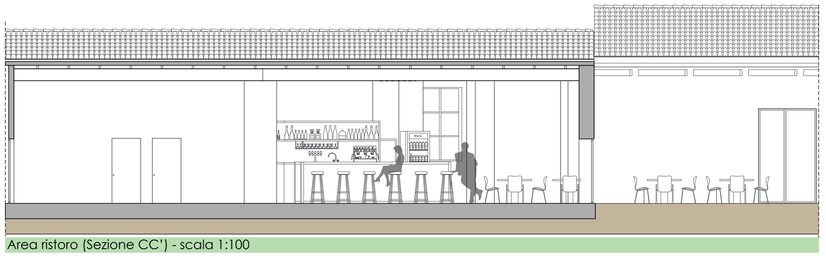

Area ristoro (Sezione CC') - scala 1:100

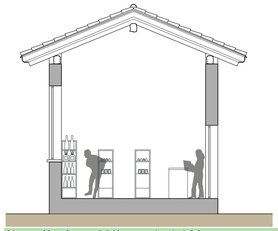

Shop (Sezione BB') - scala 1:100

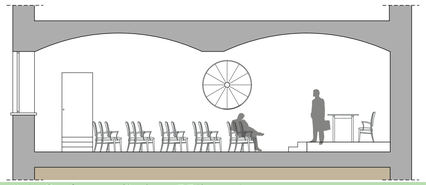

Sala Conferenze (Sezione DD') - scala

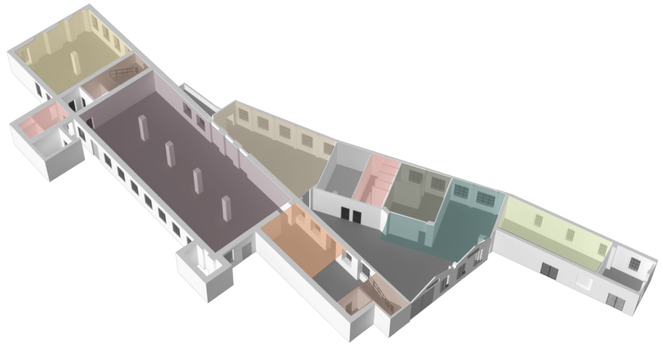

- SALA CONFERENZE
- BIGLIETTERIA - HALL
- AREA RISTORO
- DISTRIBUZIONE VERTICALE
- DEPOSITO
- SHOP
- BLOCCO SERVIZI IGIENICI
- GUARDAROBA
- SALA MOSTRE TEMPORANEE
- CUCINA

Schema funzionale

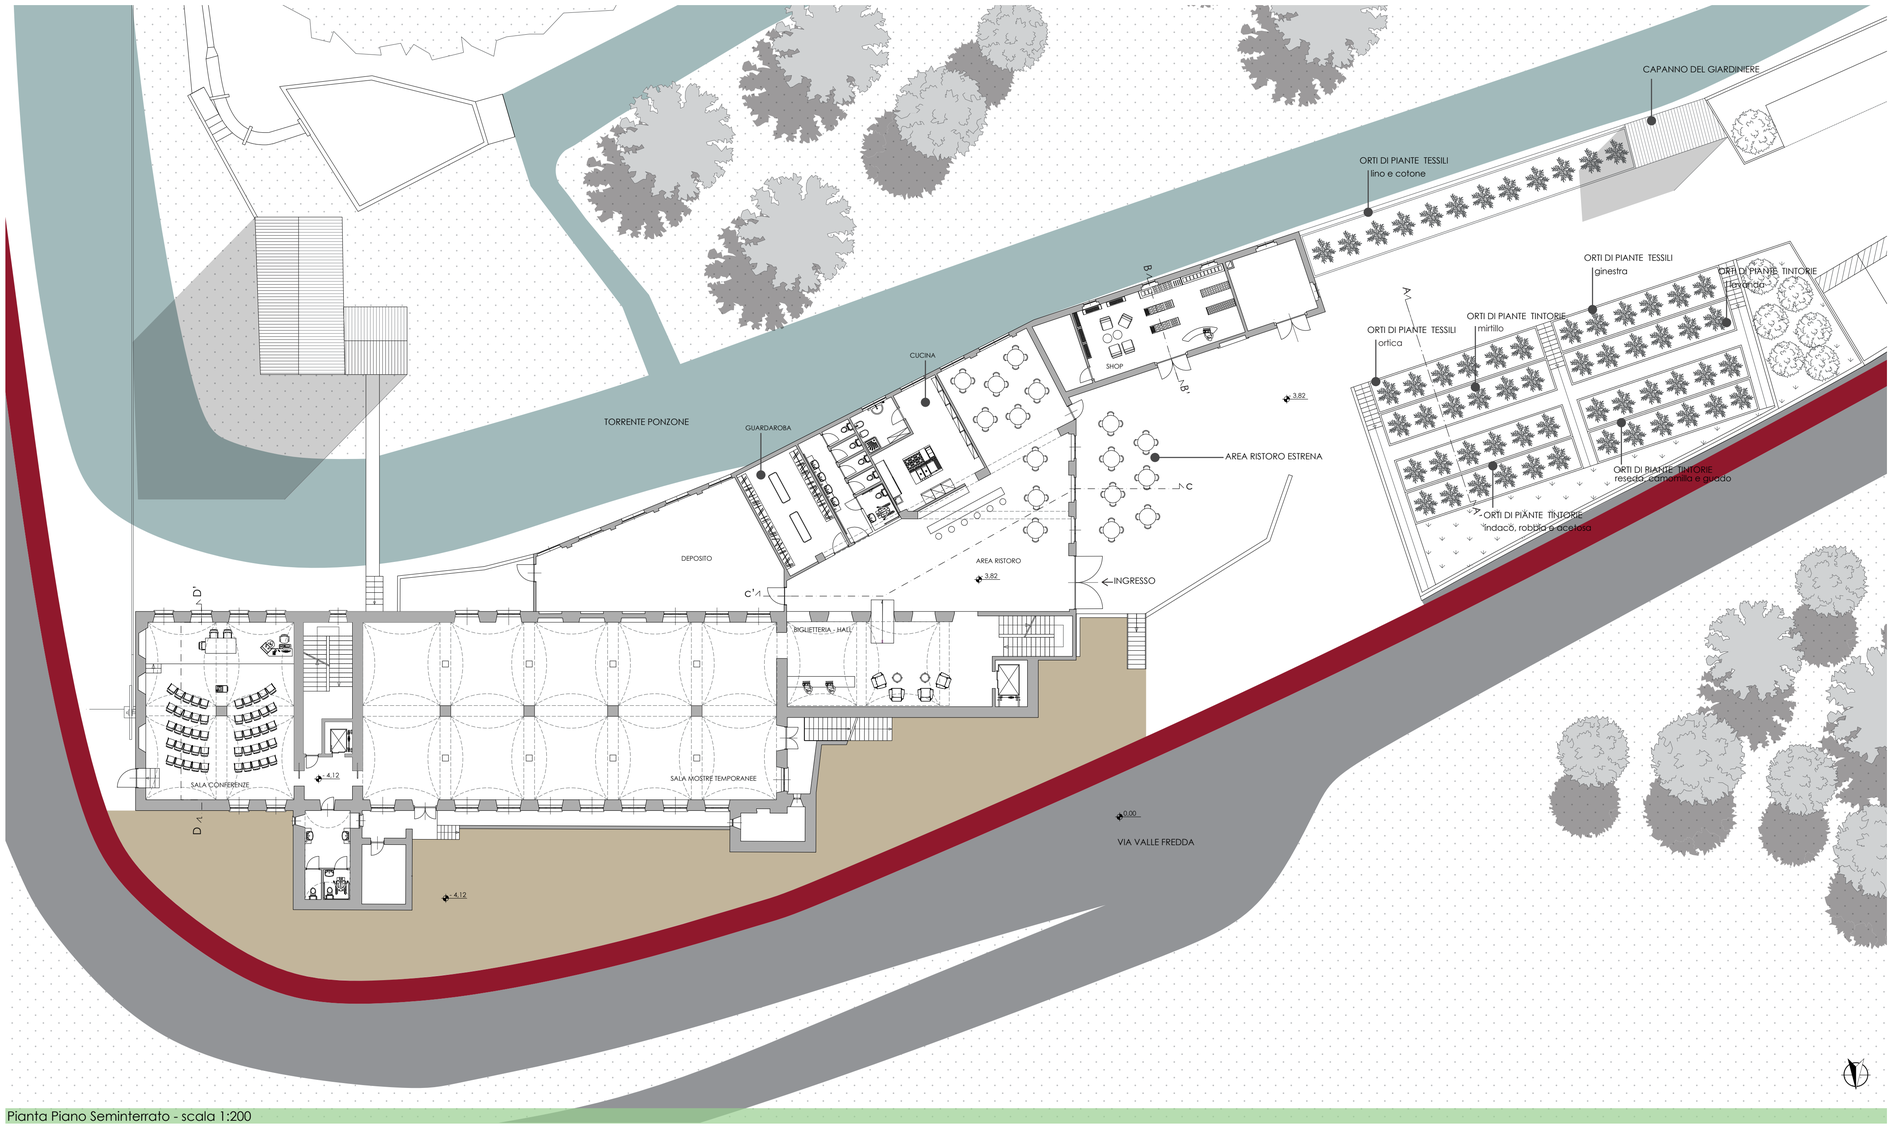

Pianta Piano Seminterrato - scala 1:200

Vista shop

Vista area ristoro

Vista biglietteria - hall

Politecnico di Torino
Laurea Magistrale in Architettura per il Progetto Sostenibile - a.a. 2019/2020
Relatore: Prof.ssa Silvia Gron
Candidate: Lucrezia Spola, Irene Tricarico

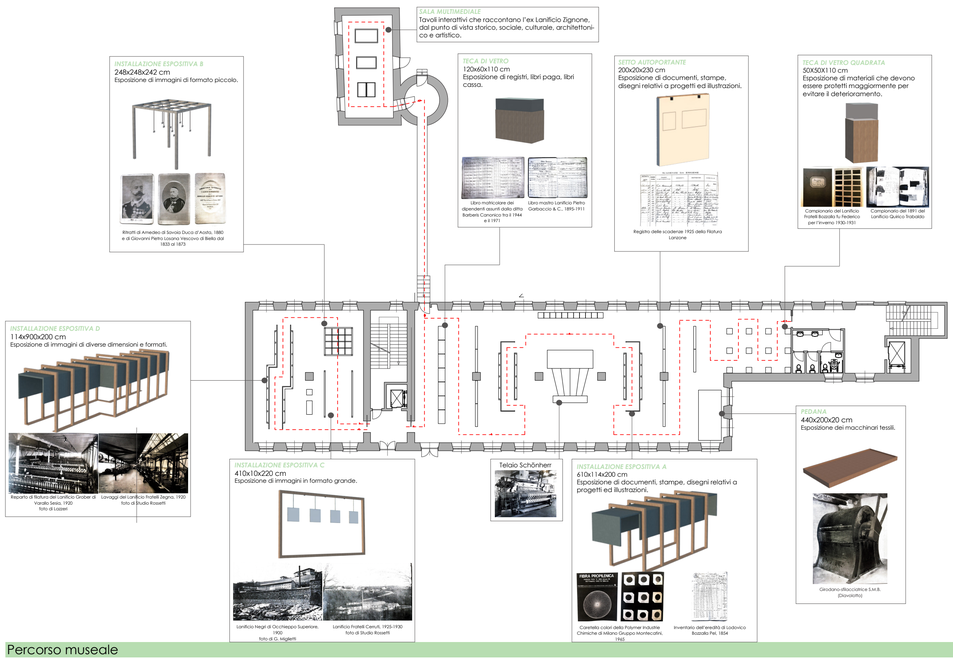

Percorso museale

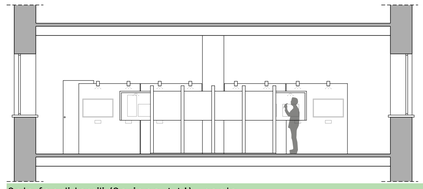

Sala fondi tessili (Sezione AA') - scala

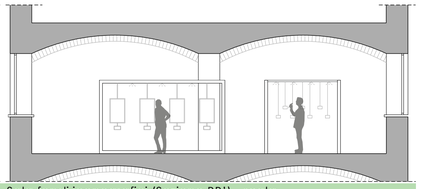

Sala fondi iconografici (Sezione BB') - scala

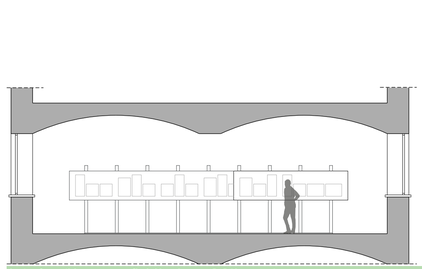

Sala fondi iconografici (Sezione CC') - scala

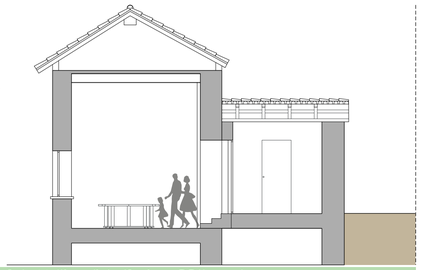

Sala Multimediale (Sezione DD') - scala

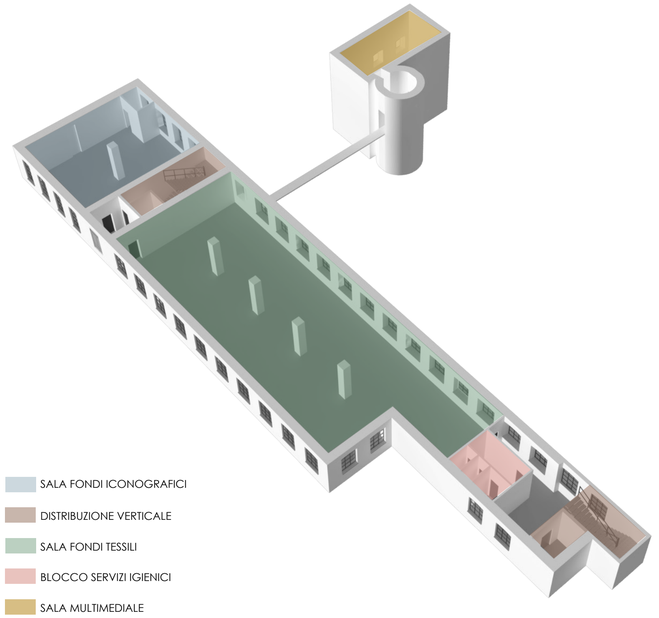

Schema funzionale

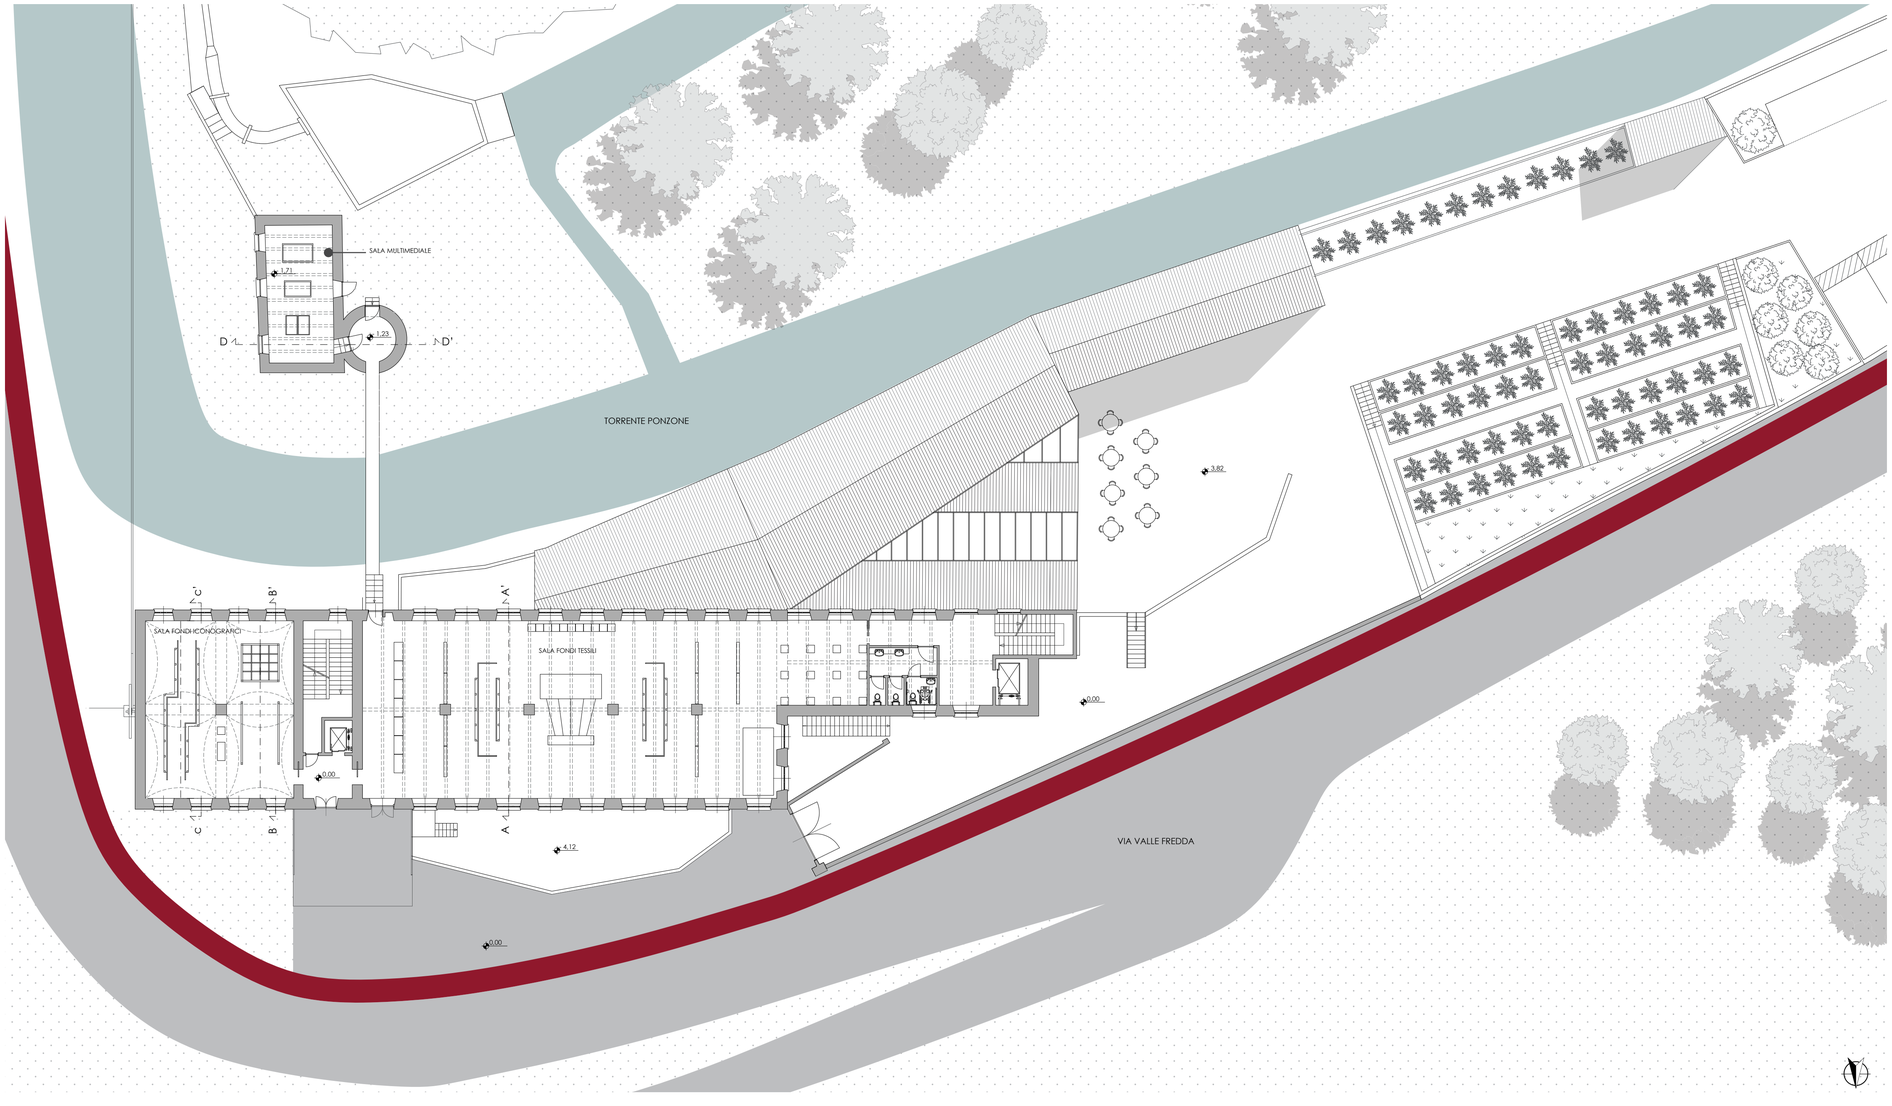

Pianta Piano Terra - scala 1:200

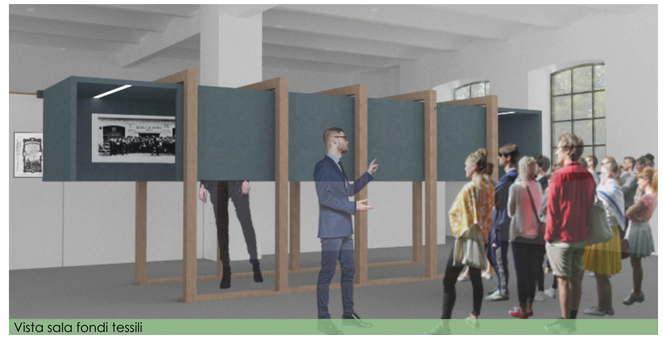

Vista sala fondi tessili

Vista sala fondi iconografici

Vista sala multimediale

Politecnico di Torino
Laurea Magistrale in Architettura per il Progetto Sostenibile - a.a. 2019/2020
Relatore: Prof.ssa Silvia Gron
Candidate: Lucrezia Spola, Irene Tricarico

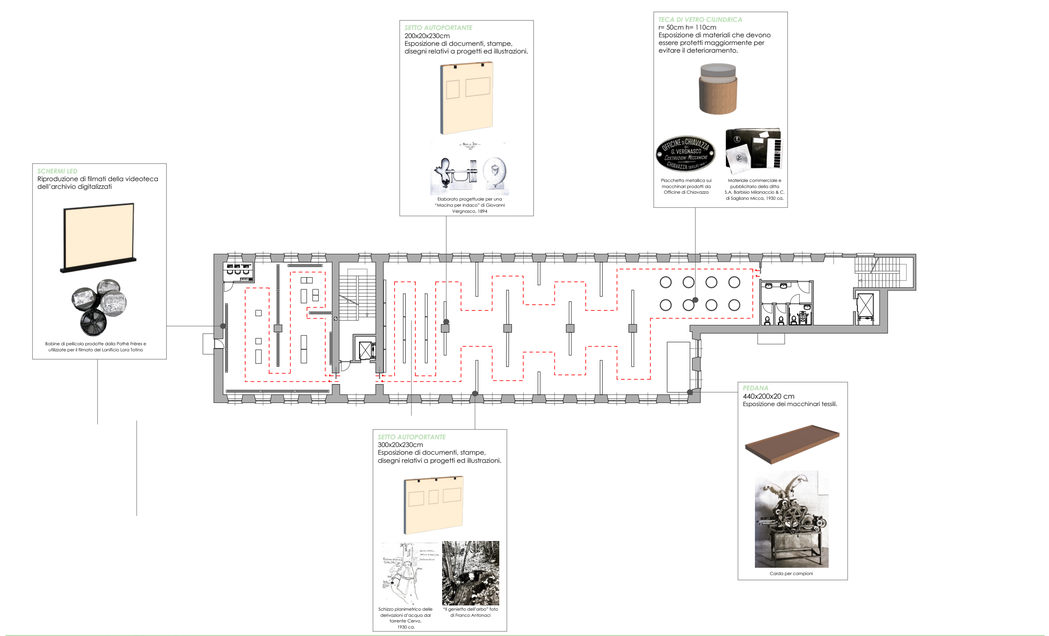

Percorso museale - Piano Primo

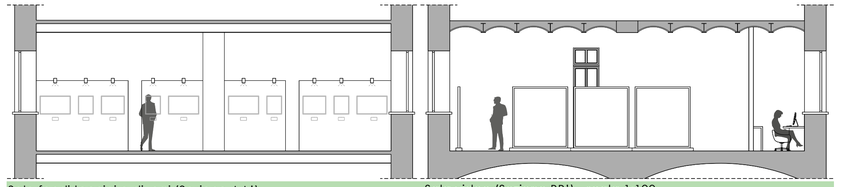

Sala fondi tecnici e diversi (Sezione AA') - Sala video (Sezione BB') - scala 1:100

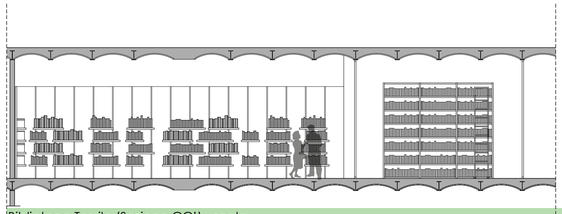

Biblioteca Tessile (Sezione CC') - scala

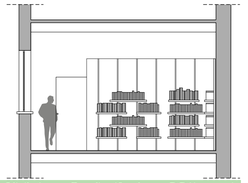

Biblioteca Tessile (Sezione DD') - scala

Vista sala fondi tecnici e diversi

Vista sala video

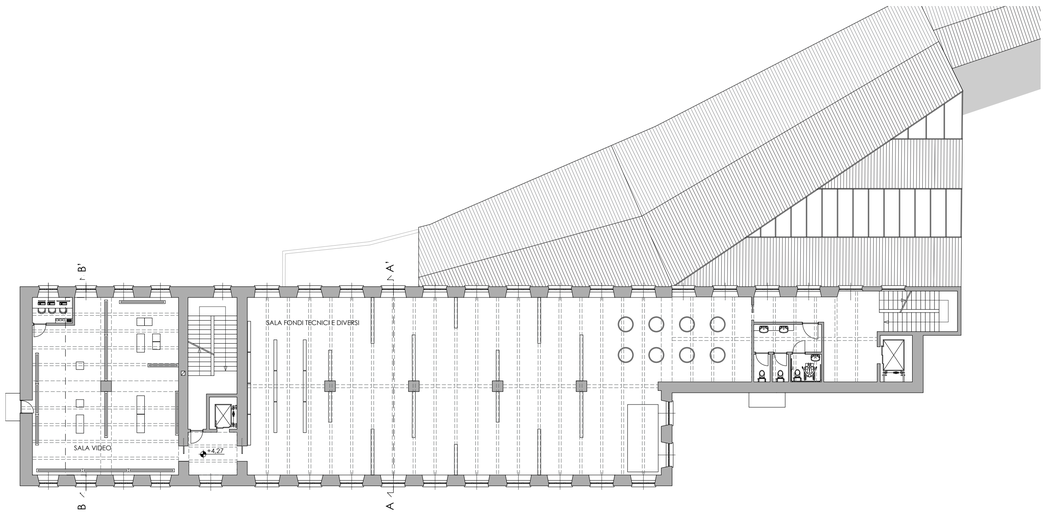

Pianta Piano Primo - scala 1:200

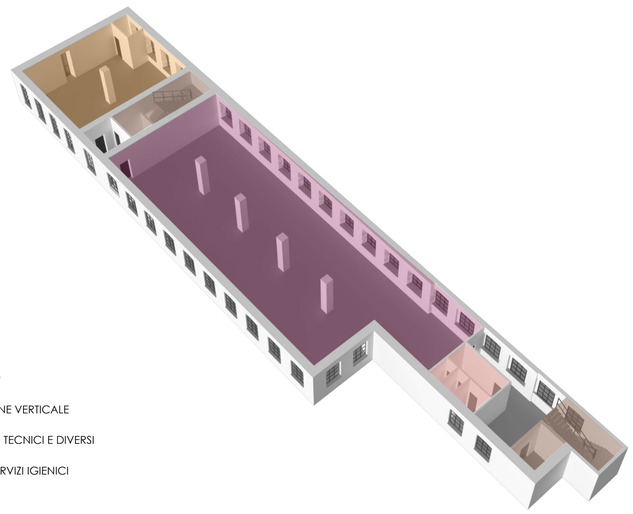

SALA VIDEO
DISTRIBUZIONE VERTICALE
SALA FONDI TECNICI E DIVERSI
BLOCCO SERVIZI IGIENICI

Schema funzionale - Piano Primo

Vista biblioteca tessile

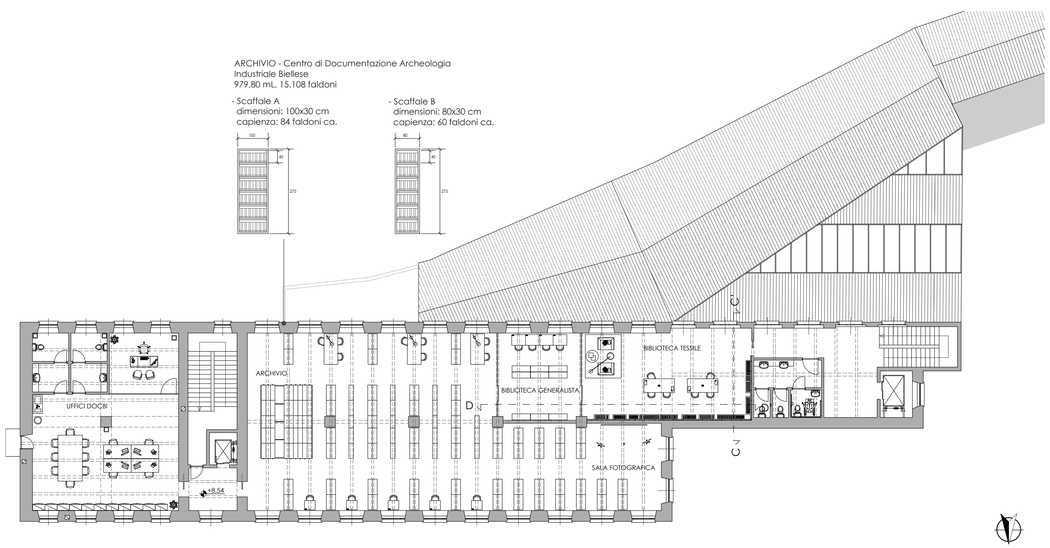

Pianta Piano Secondo - scala 1:200

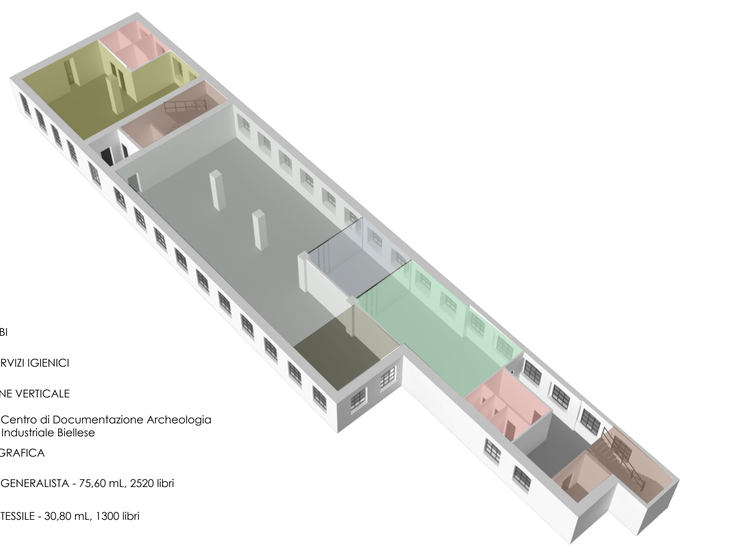

UFFICI DOCBI
BLOCCO SERVIZI IGIENICI
DISTRIBUZIONE VERTICALE
ARCHIVIO - Centro di Documentazione Archeologia Industriale Biellese
SALA FOTOGRAFICA
BIBLIOTECA GENERALISTA - 75,60 mL, 2520 libri
BIBLIOTECA TESSILE - 30,80 mL, 1300 libri

Schema funzionale - Piano Secondo

Vista archivio

Vista uffici DocBi

Politecnico di Torino
Laurea Magistrale in Architettura per il Progetto Sostenibile - a.a. 2019/2020
Relatore: Prof.ssa Silvia Gron
Candidate: Lucrezia Spola, Irene Tricarico