

UMBRIA 53 - CENTRO DI INCONTRO GIOVANILE

FUNZIONE ORIGINARIA: Casa del custode della diga Meana

- PT:
- 1 Sala lettura - Booksharing - 16 m²
 - 2 Salone comune - 35 m²
 - 3 Spazio comune - 23 m²
 - 4 Serra - 41 m²

- P1:
- 5 Sala relax - 17 m²
 - 6 Sala attività - 33 m²

UMBRIA 53 - CENTRO SERVIZI PER IL QUARTIERE

FUNZIONE ORIGINARIA: Ex deposito di biciclette Michelin

- PT:
- 1 Bar - 47 m²
 - 2 Studio di registrazione - 28 m²
 - 3 Laboratorio polifunzionale - 60 m²
 - 4 Fab Lab - 60 m²
 - 5 Officina di comunità - 60 m²


- P1:
- 6 Coworking - 248 m²
 - 7 Terrazza - 55 m²

- P2:
- 8 Palestra comune + Terrazza - 303 m²


SPAZIO APERTO

FUNZIONE ORIGINARIA: Cortile e area verde privati


- 1 Gradinate
- 2 Palco per rappresentazioni all'aperto
- 3 Stalli per biciclette
- 4 Spazio relax
- 5 Tavoli all'aperto
- 6 Spazio verde libero
- 7 Campo da volley e calcetto

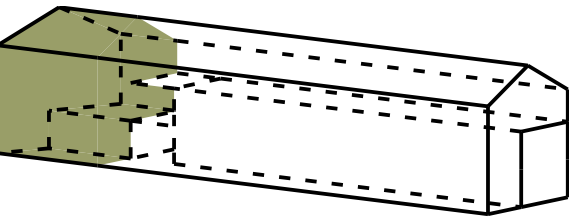


Spazio
Esterno
Coperto

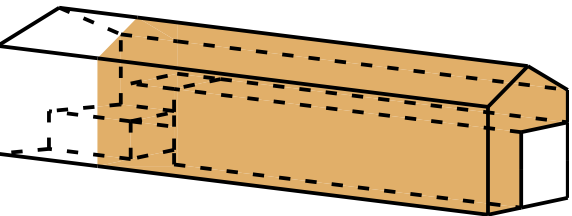

Spazio
Intermedio

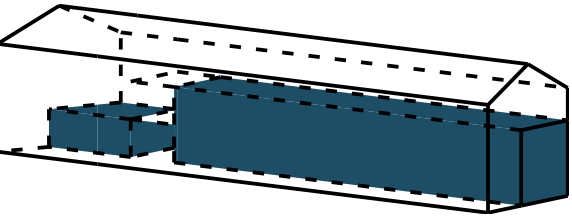

Spazio
Interno

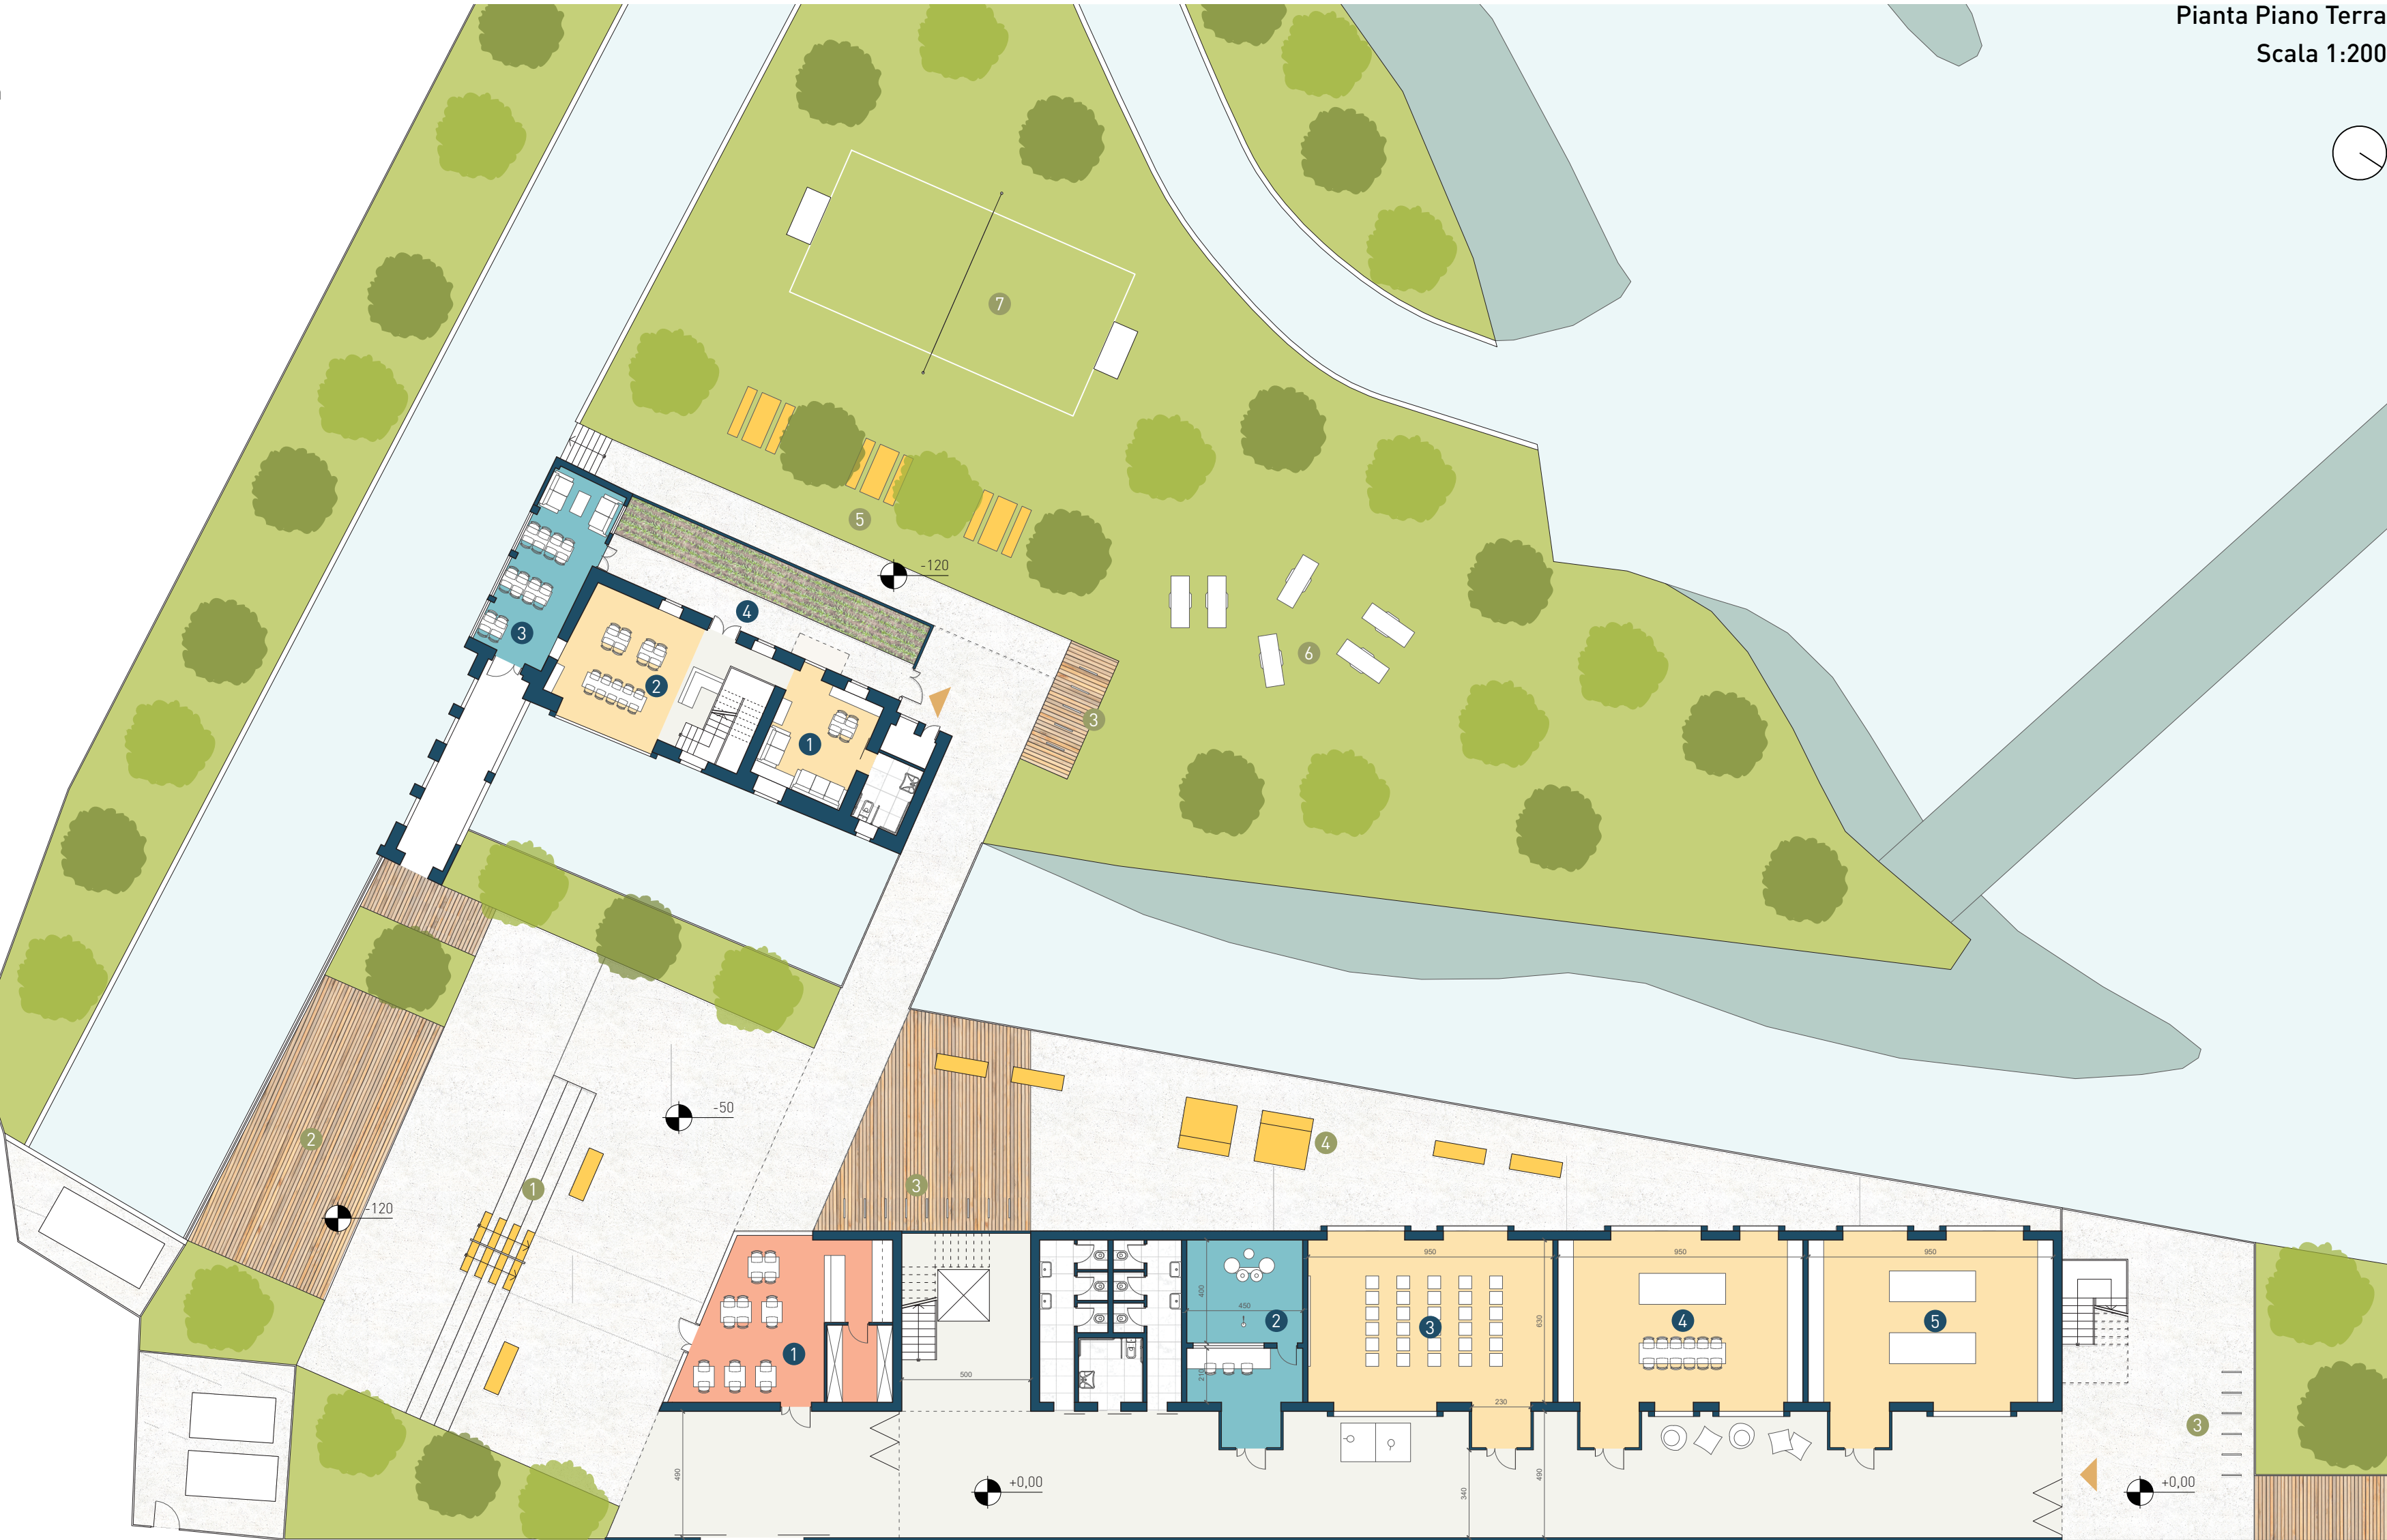

Pianta Piano Terra

Scala 1:200

