

UMBRIA 53 - CENTRO DI INCONTRO GIOVANILE

SLP ORIGINARIA: TOT - 222 m²

SLP ATTUALE: PT - 177 m²  
P1 - 86,5 m²  
TOT - 263,5 m²

PROPRIETÀ: Pubblica - Comune di Torino  
TRASFORMAZIONE: Pubblica - Comune di Torino

GESTIONE: Associazione no-profit  
Possibilità di gestione autonoma da parte di volontari del quartiere

FINANZIAMENTO: Contributo pubblico per utenze

TARGET: Giovani (Età: 11-25 anni)

UMBRIA 53 - CENTRO SERVIZI PER IL QUARTIERE

SLP ORIGINARIA: TOT - 776 m²

SLP ATTUALE: PT - 351 m² (+ 297 m² di spazi di uso comune)  
P1 - 280 m² (+ 91 m² di spazi di uso comune)  
P2 - (303 m² di spazi di uso comune)  
TOT - 631 m² (1320 m² con spazi di uso comune)

PROPRIETÀ: Pubblica - Comune di Torino  
TRASFORMAZIONE: Patti di collaborazione

GESTIONE: Associazioni  
Privati  
FINANZIAMENTO: Profitto derivante da affitto degli spazi  
Contributo pubblico per utenze

TARGET: Tutte le età

SPAZIO APERTO

DIMENSIONI ORIGINARIE: TOT - 1790 m²


DIMENSIONI ATTUALI: Superficie impermeabile - 762 m²  
Verde (aiuola) - 128 m²  
Verde (prato) - 900 m²  
TOT - 1790 m²

PROPRIETÀ: Pubblica - Comune di Torino  
TRASFORMAZIONE: Patti di collaborazione

MANUTENZIONE: Associazioni  
Privati

TARGET: Tutte le età

Pianta Piano Primo  
Scala 1:200

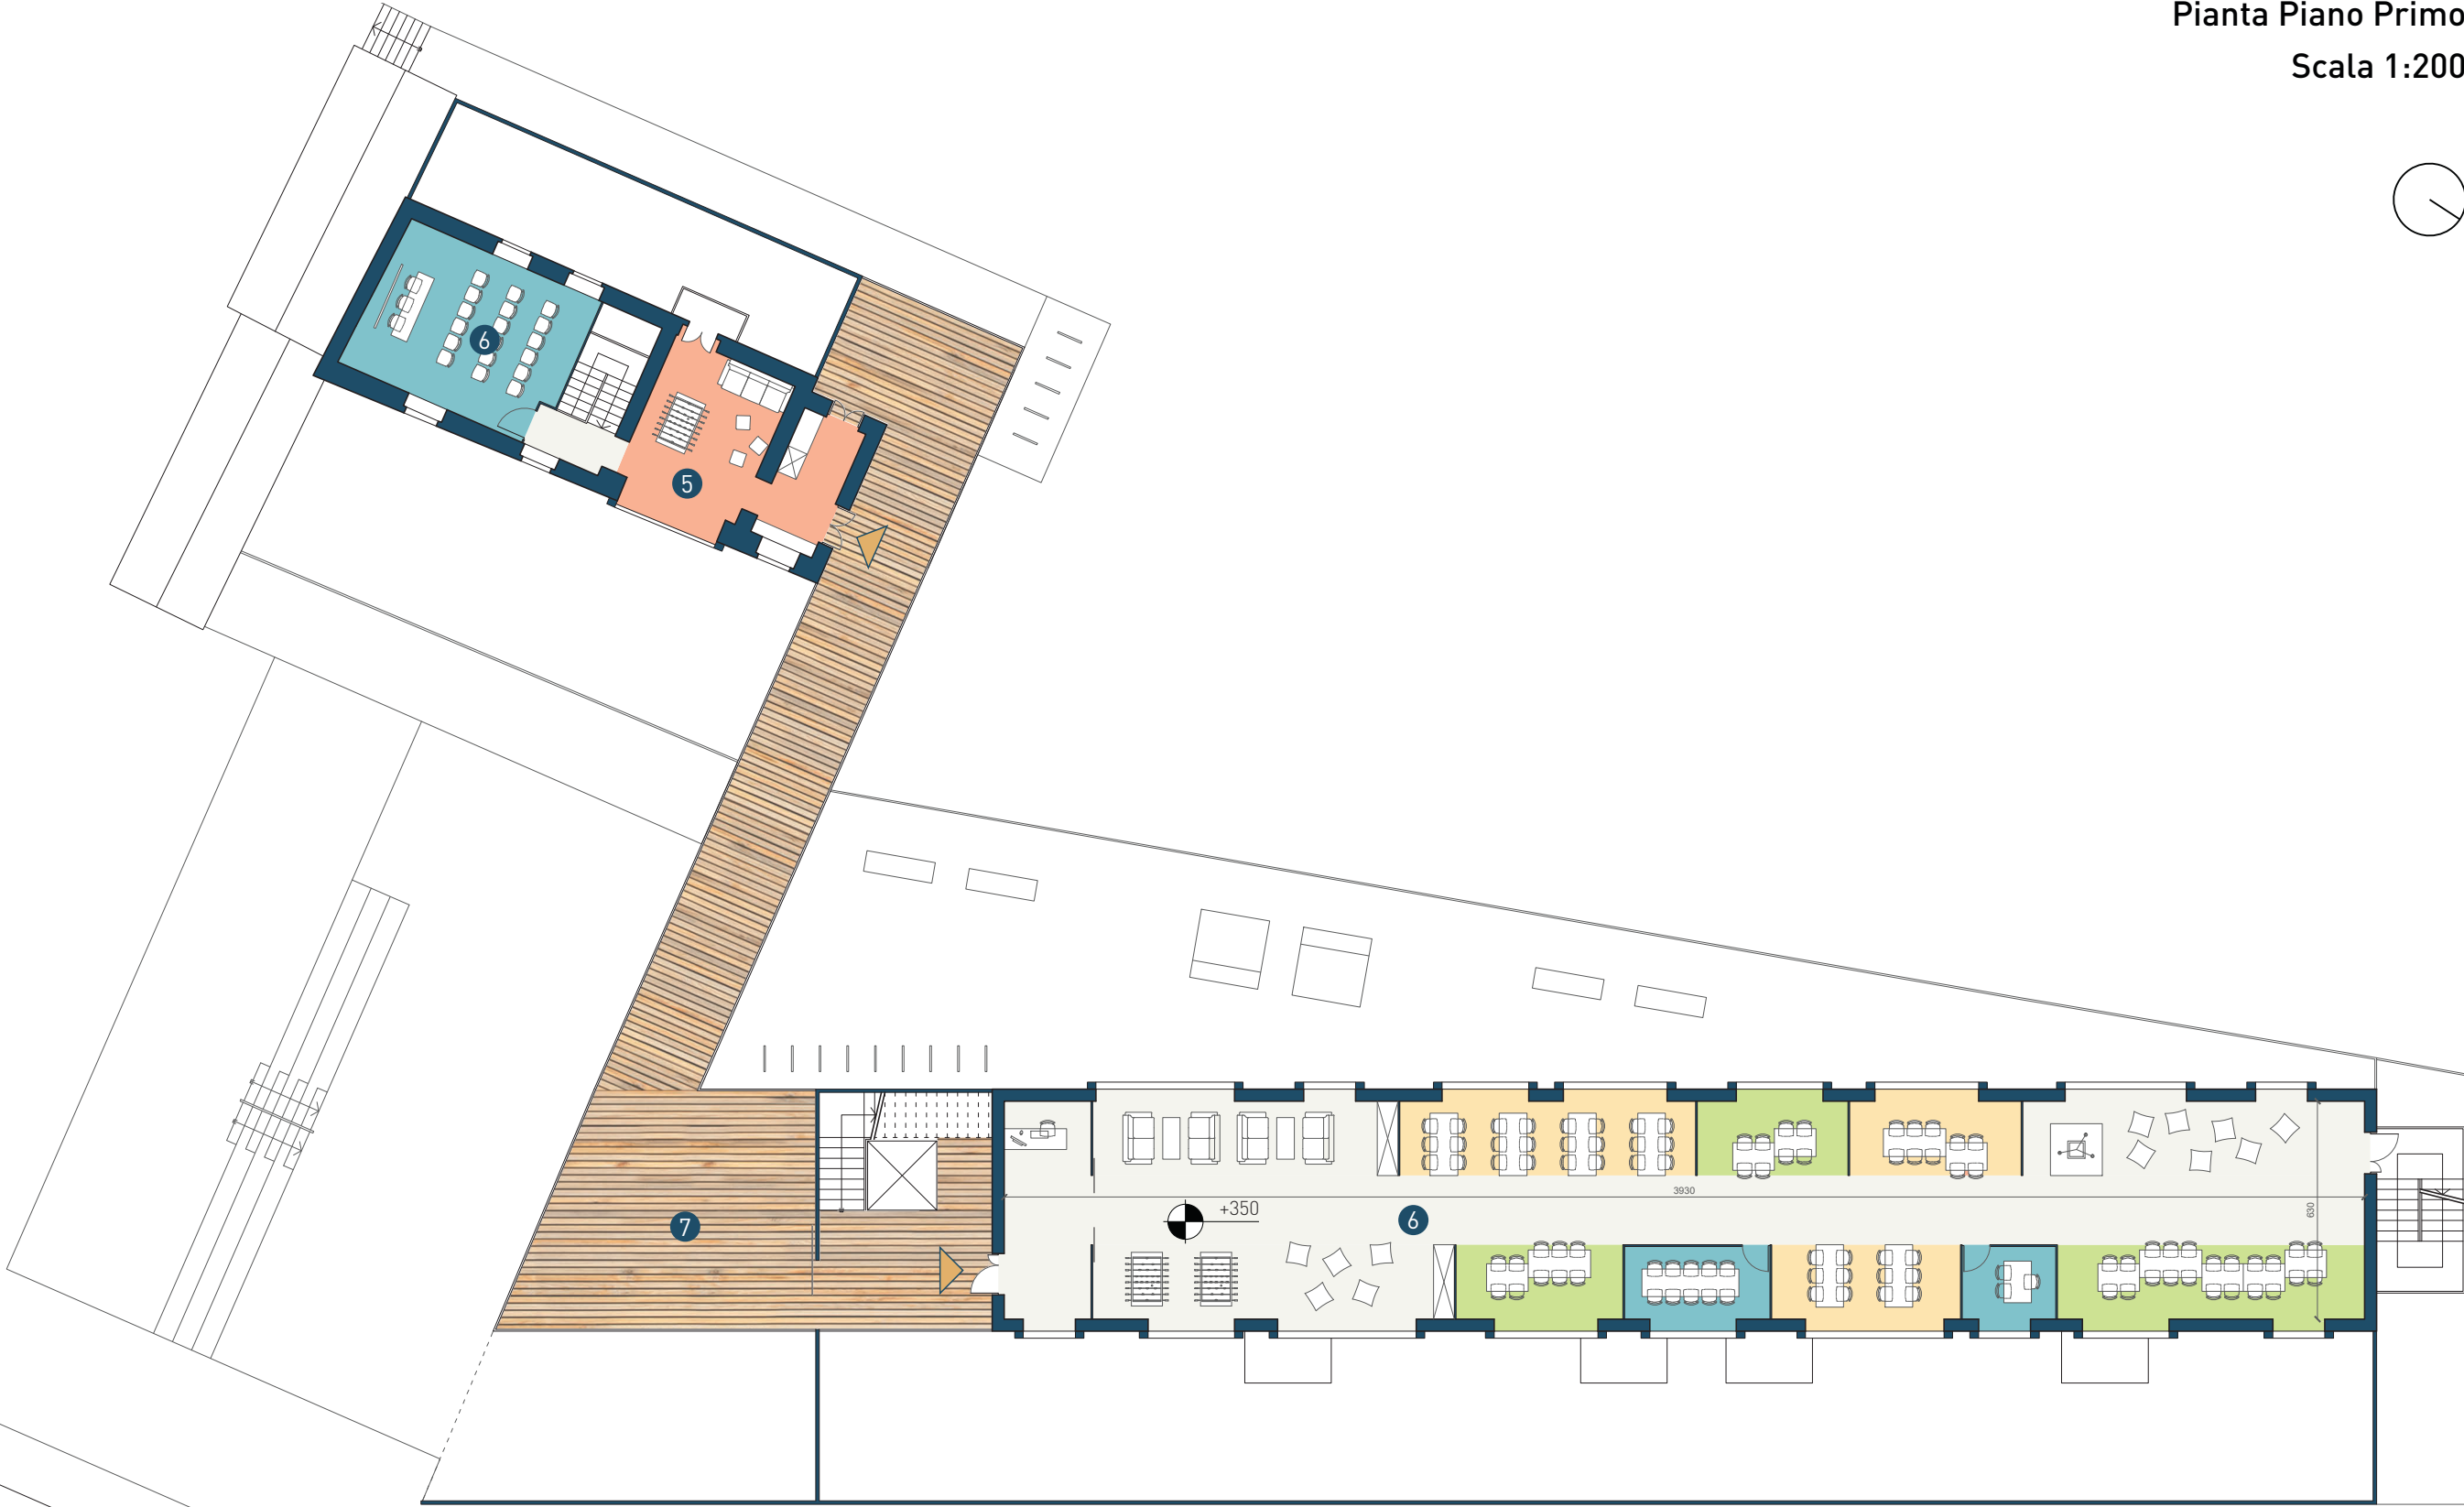

Pianta Piano Secondo  
Scala 1:200

