

CASA DEL QUARTIERE

FUNZIONE ORIGINARIA: Casa del direttore del compendio

- P-1:
- 1

Deposito
- PT:
- 2

Info Point - 15 m²
- 3

Sala di incontro cittadini - 25 m²
- 4

Sala per attività - 17 m²
- 5

Sala per attività - 17 m²
- 6

Parco giochi
- 7

Spazio aperto coperto

- P1:
- 8

Sala per associazioni - 15 m²
- 9

Sala per associazioni - 14 m²
- 10

Sala studio - 31 m²
- 11

Sala per attività - 18 m²

SLP ORIGINARIA: TOT - 258 m²

SLP ATTUALE:

P-1 - 0 m²

PT - 129 m²

P1 - 129 m²

TOT - 258 m²

PROPRIETÀ: Pubblica - Comune di Torino



TRASFORMAZIONE: Patti di collaborazione

GESTIONE: Associazione no-profit


Cittadini volontari

FINANZIAMENTO: Contributo pubblico per utenze


TARGET: Tutte le età

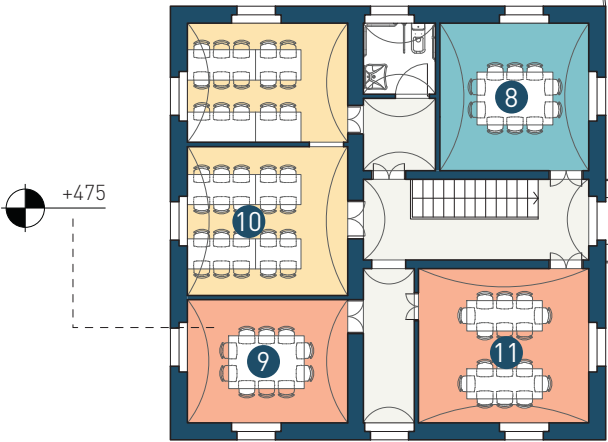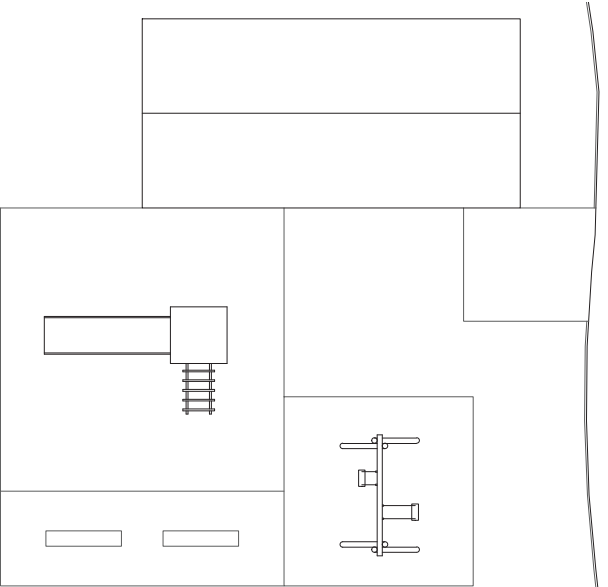

Pianta Piano Primo
Scala 1:200

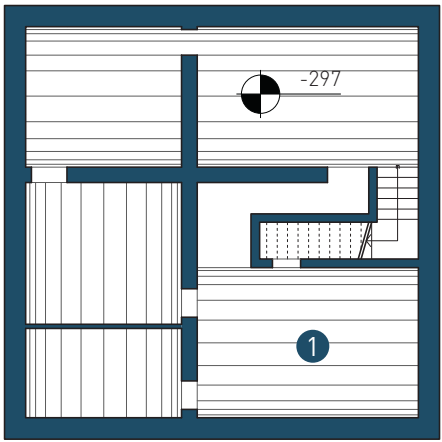

Pianta Piano Interrato
Scala 1:200

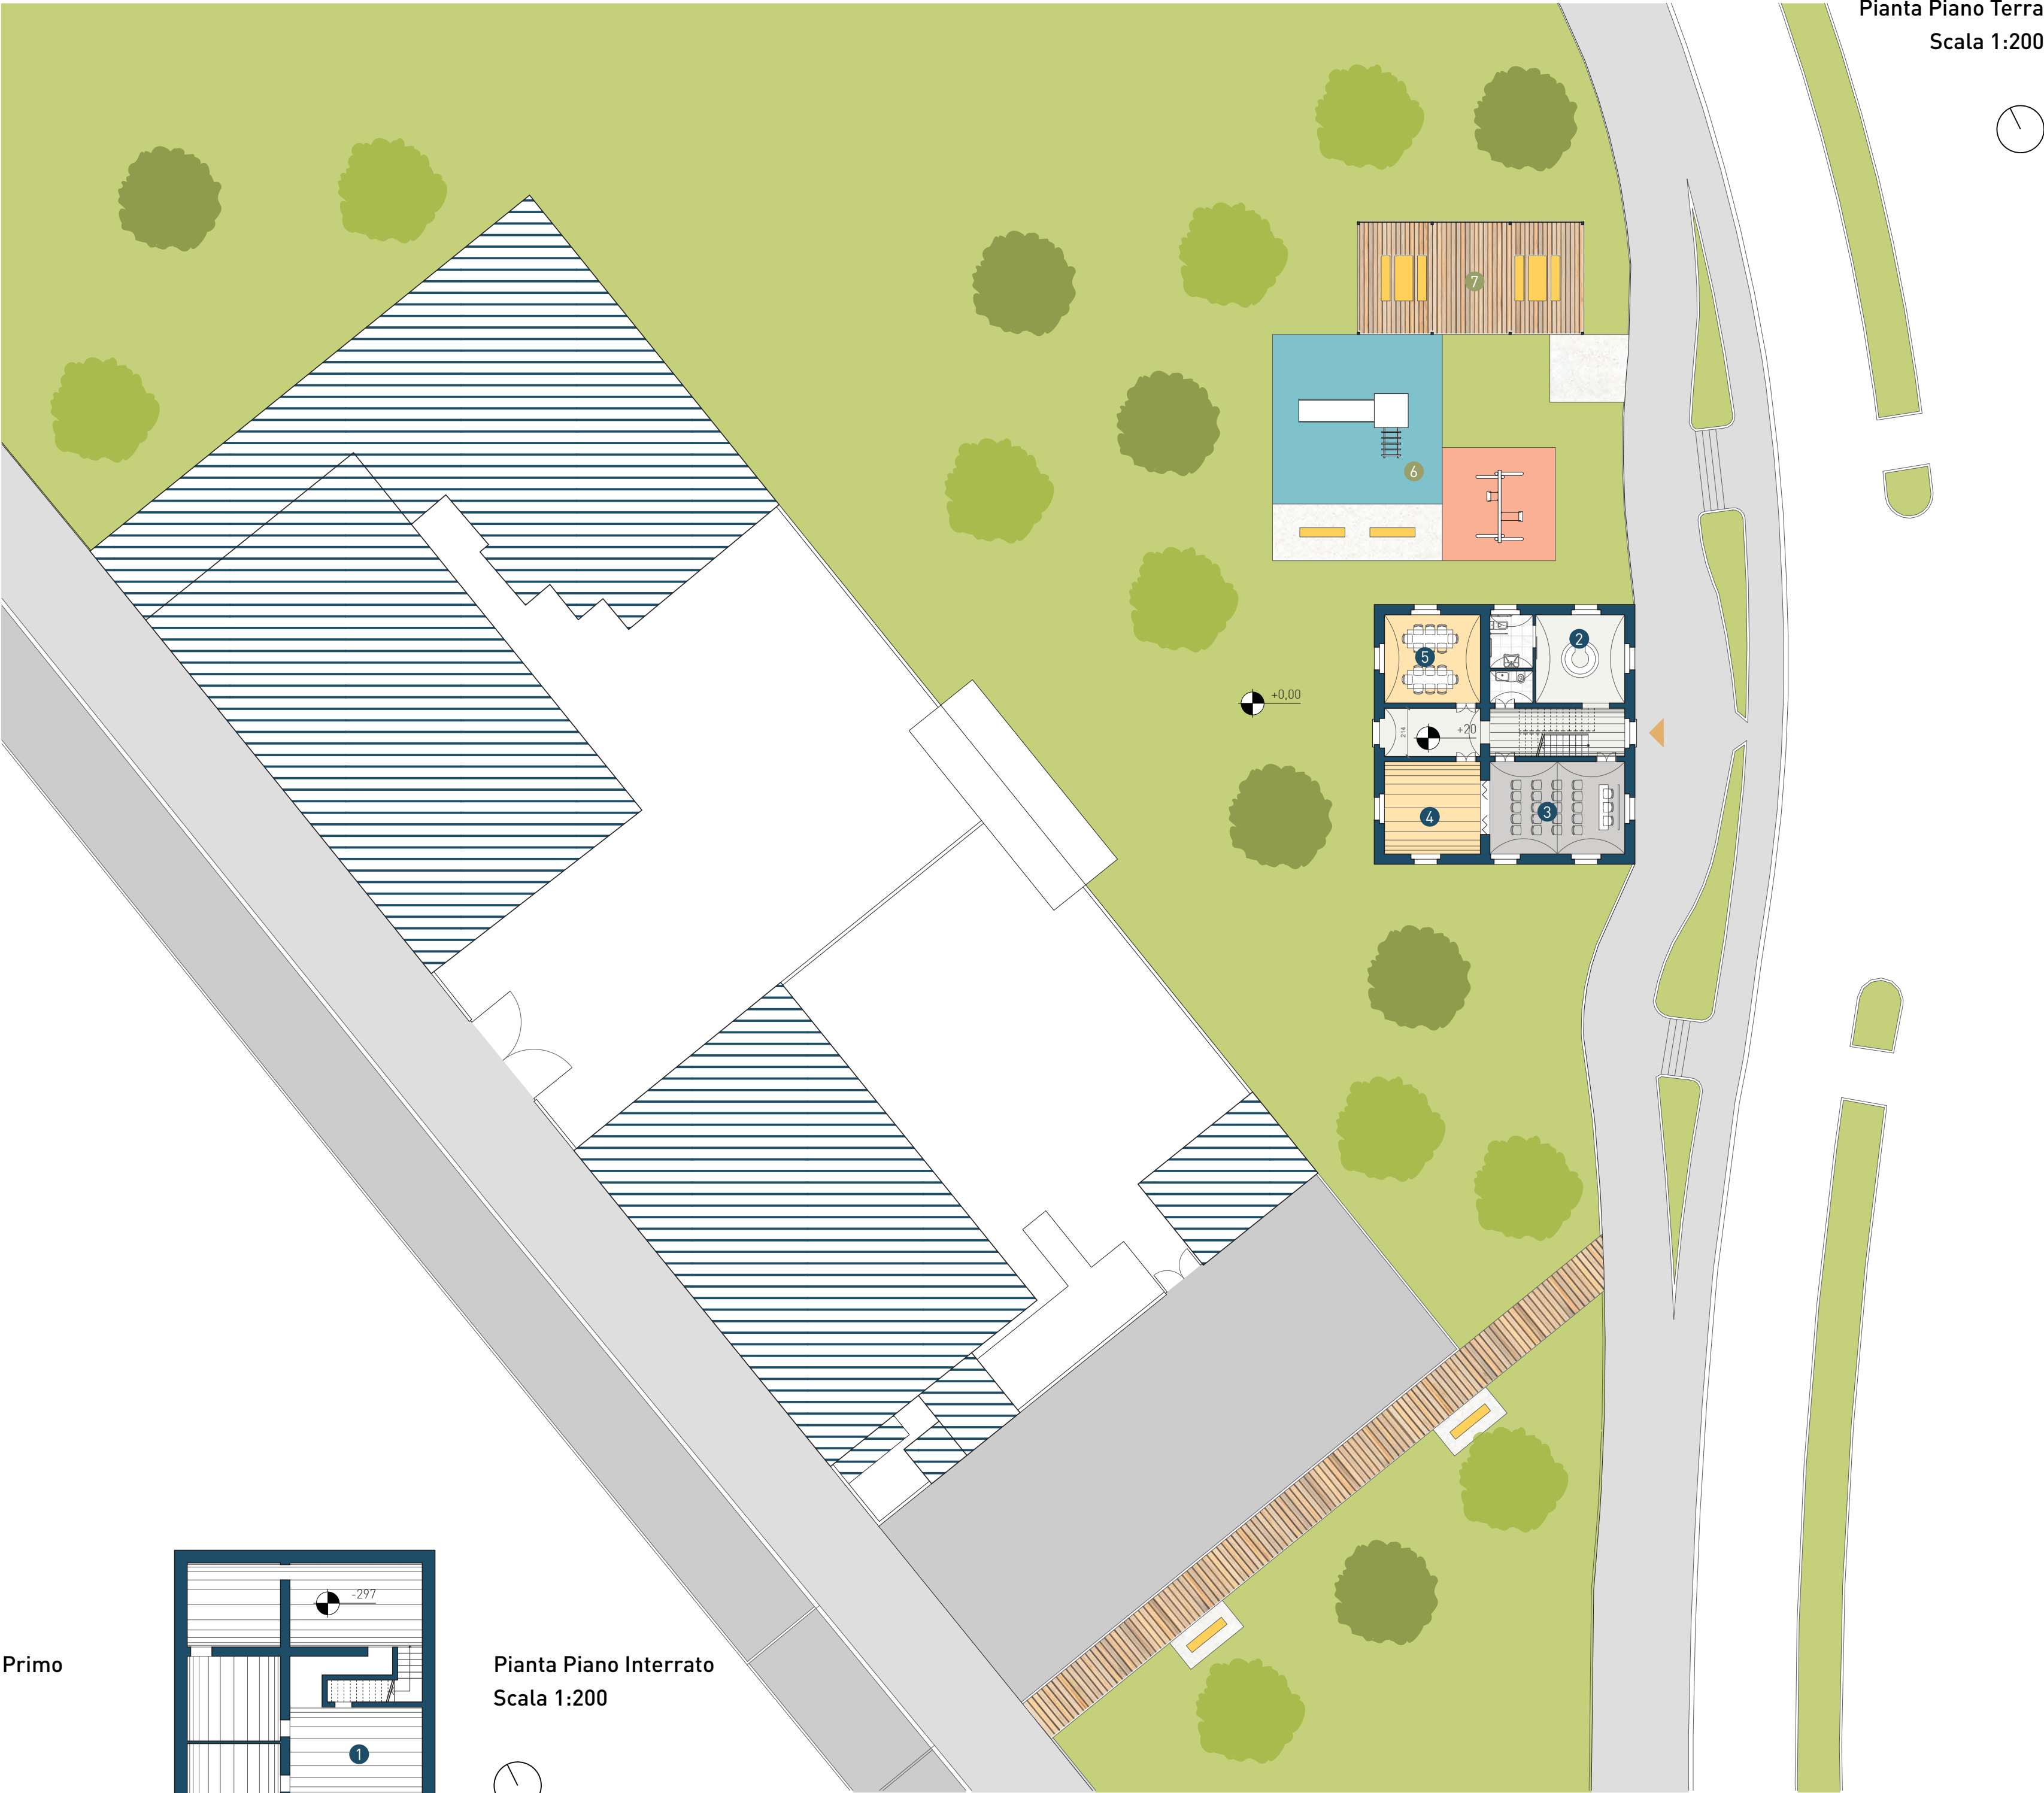

Pianta Piano Terra
Scala 1:200

