



PIANTA PIANO PRIMO - scala 1:200



PIANTA PIANO TERRA - scala 1:200

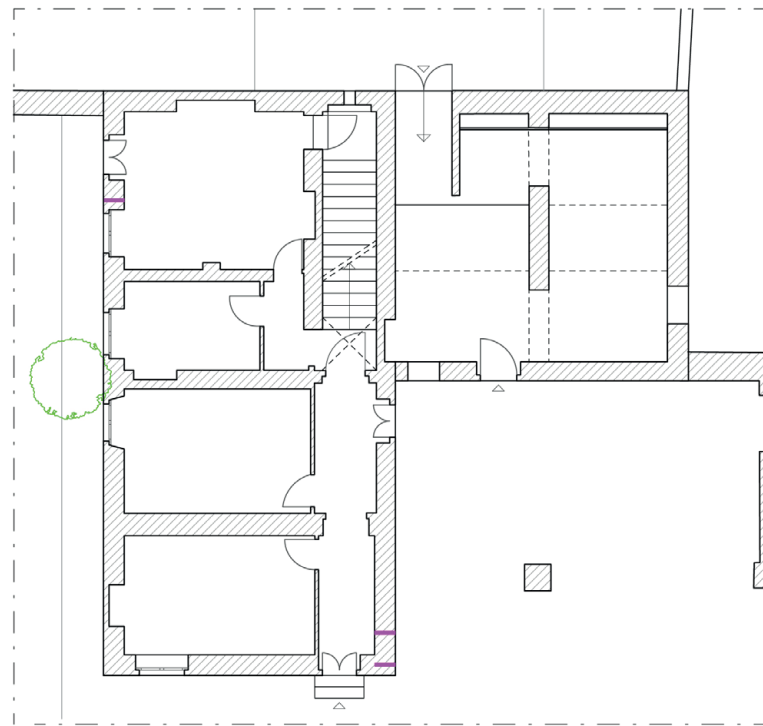

PIANTA PIANO INTERRATO - scala 1:200

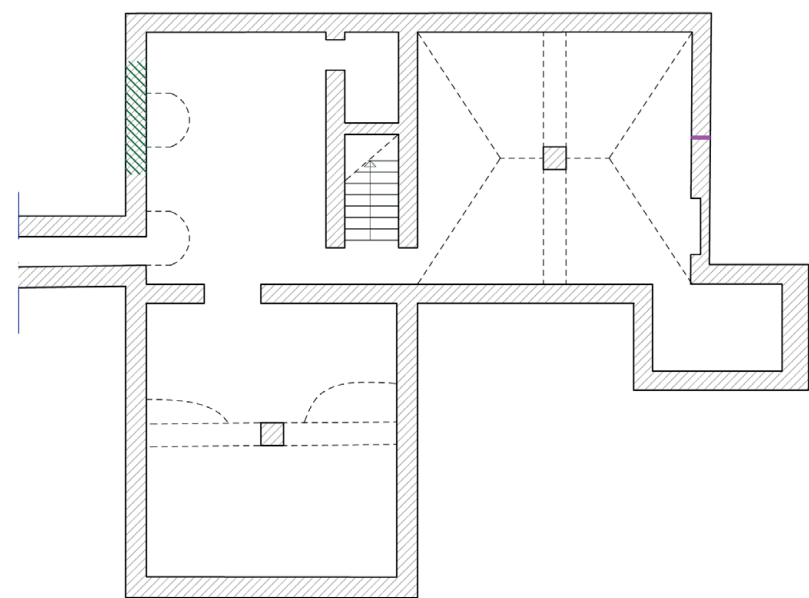


LEGENDA

- Fessurazione non passanti
- Fessurazione trave solaio
- Presenza di vegetazione
- Infiltrazioni dal tetto


0 2 4 6 8 10 m

PROSPETTO OVEST - scala 1:50

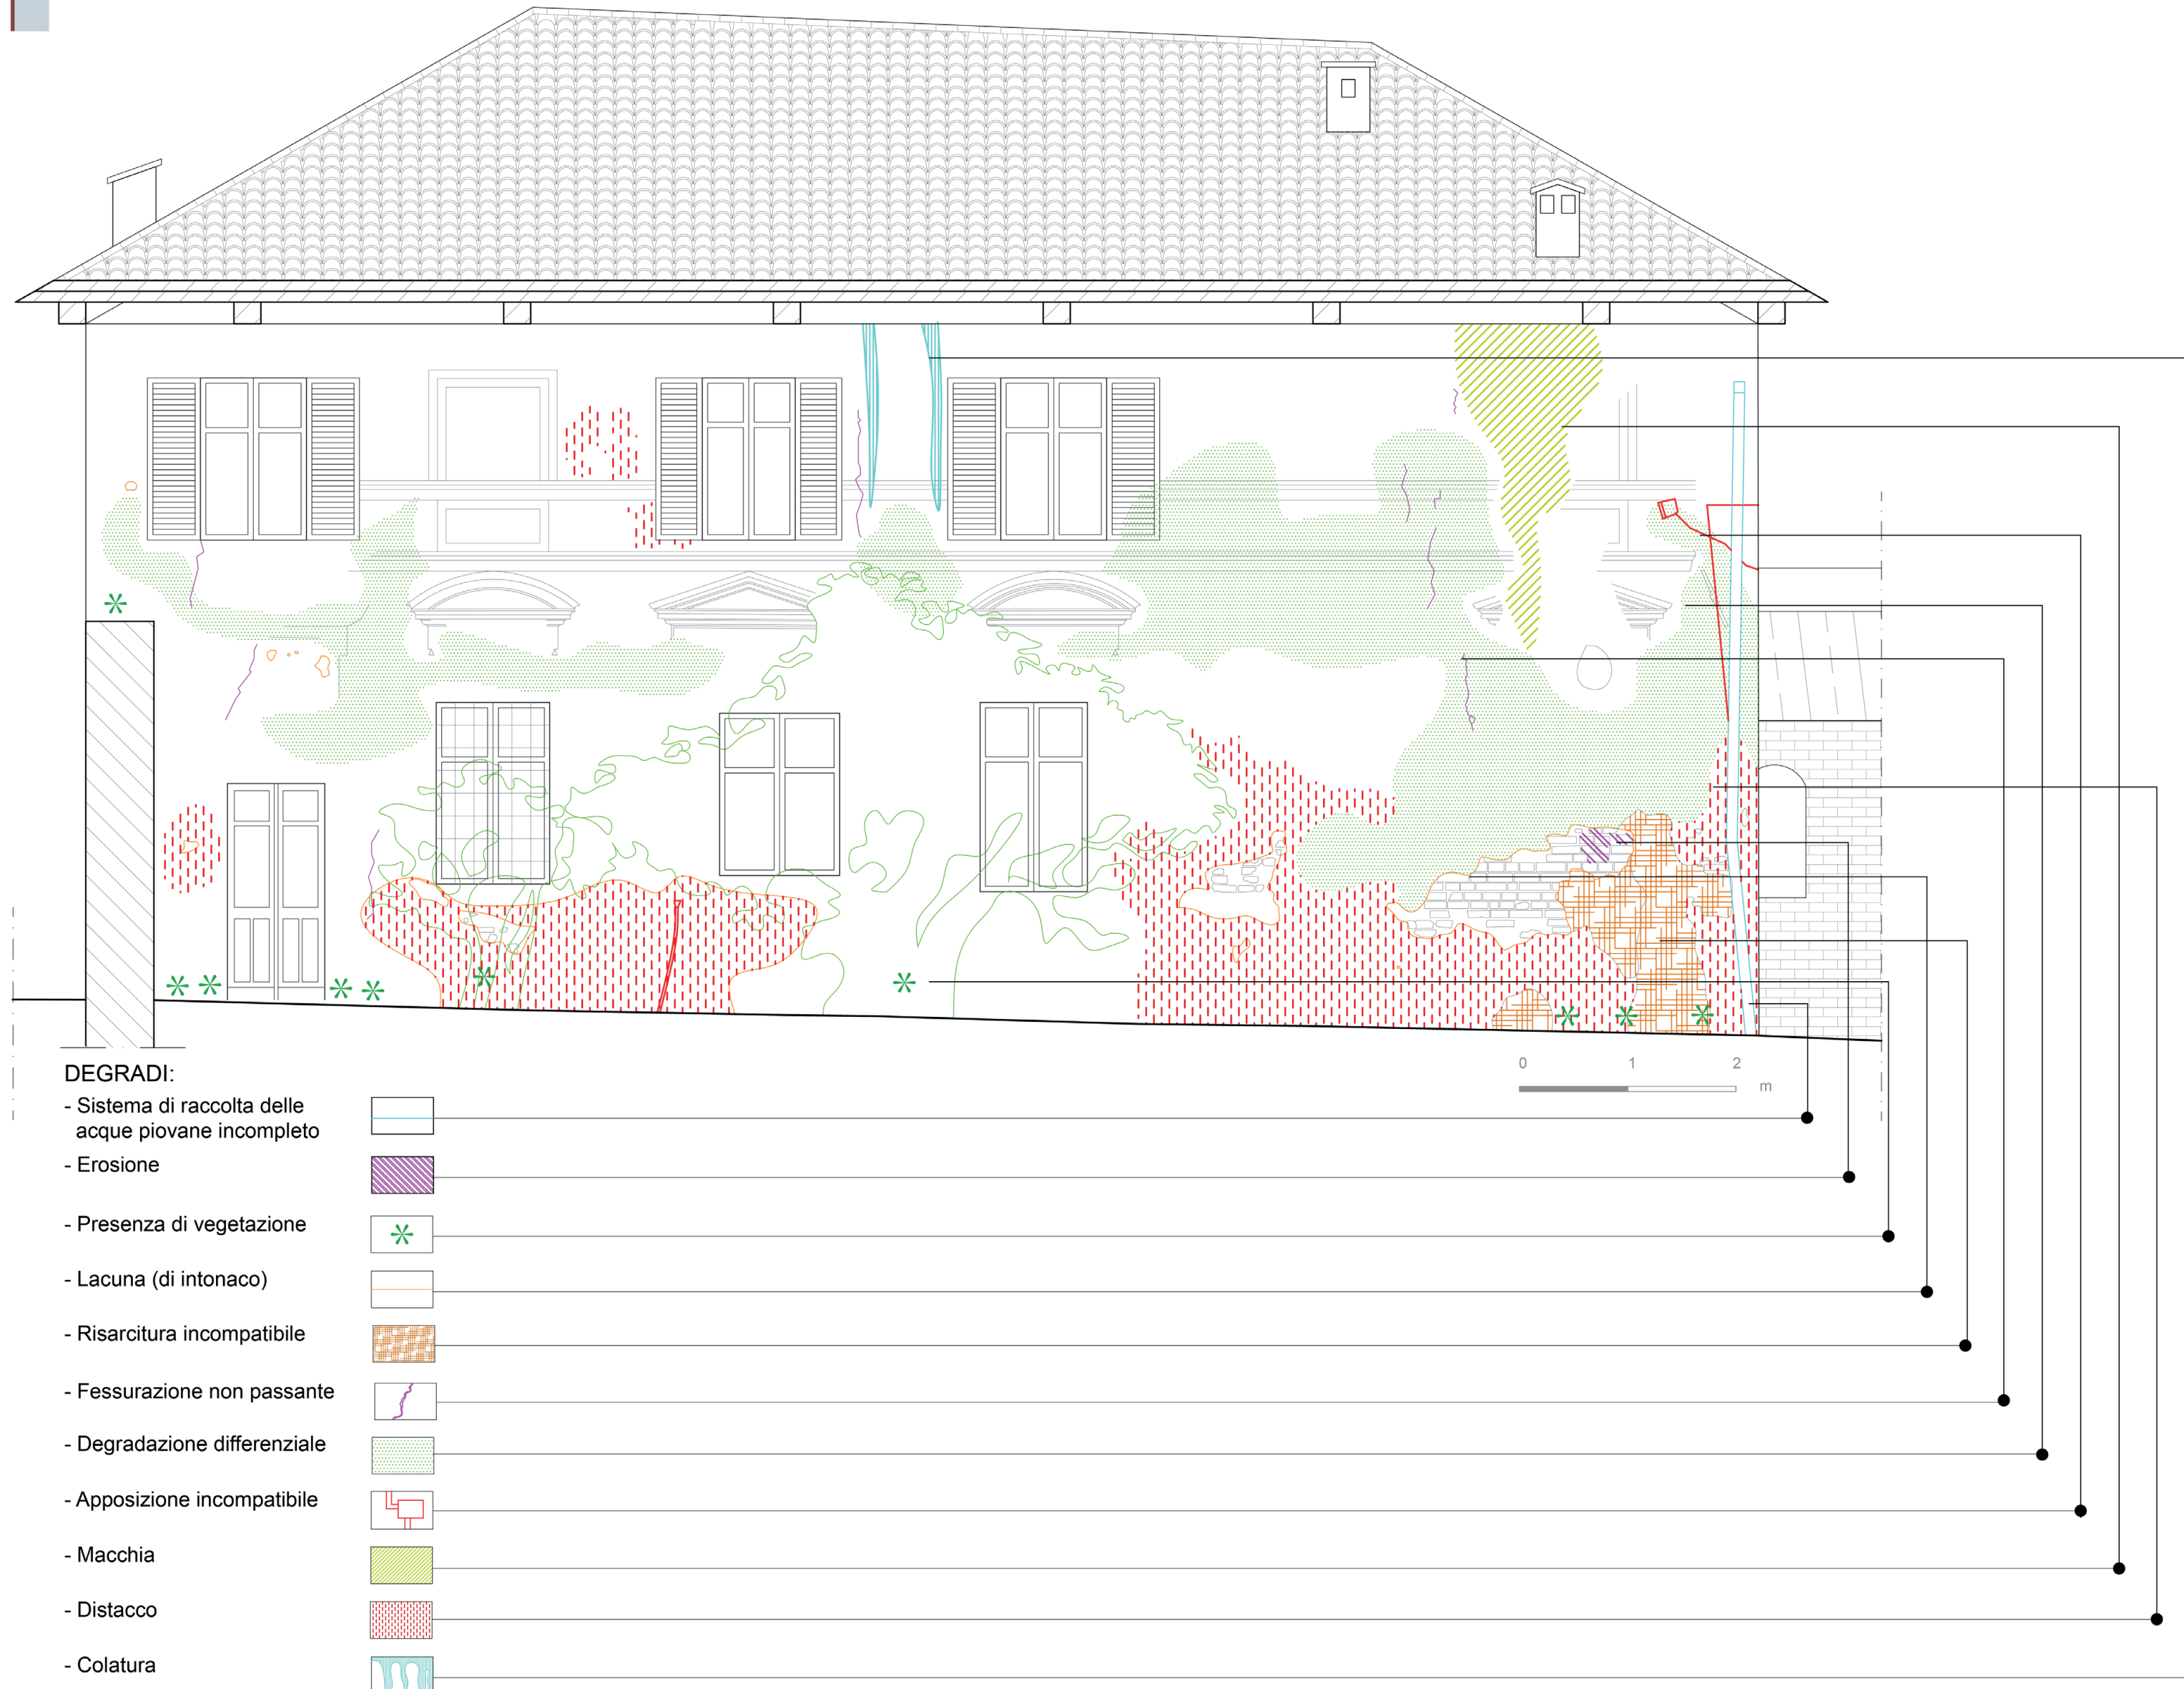

DEGRADI:

- Sistema di raccolta delle acque piovane incompleto
- Erosione
- Presenza di vegetazione
- Lacuna (di intonaco)
- Risarcitura incompatibile
- Fessurazione non passante
- Degradazione differenziale
- Apposizione incompatibile
- Macchia
- Distacco
- Colatura

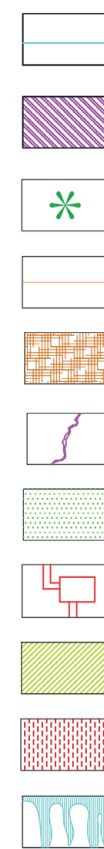


Solaio con fessurazione, piano terra
Infiltrazioni dal tetto, piano primo
Presenza di vegetazione nella cantina




Distacco
Macchia
Risarcitura incompatibile
Erosione
Presenza di vegetazione
Degradazione differenziale
Lacuna e distacco
Fessurazione non passante
Colatura
Apposizione incompatibile

PROSPETTO EST (stalla) - scala 1:50

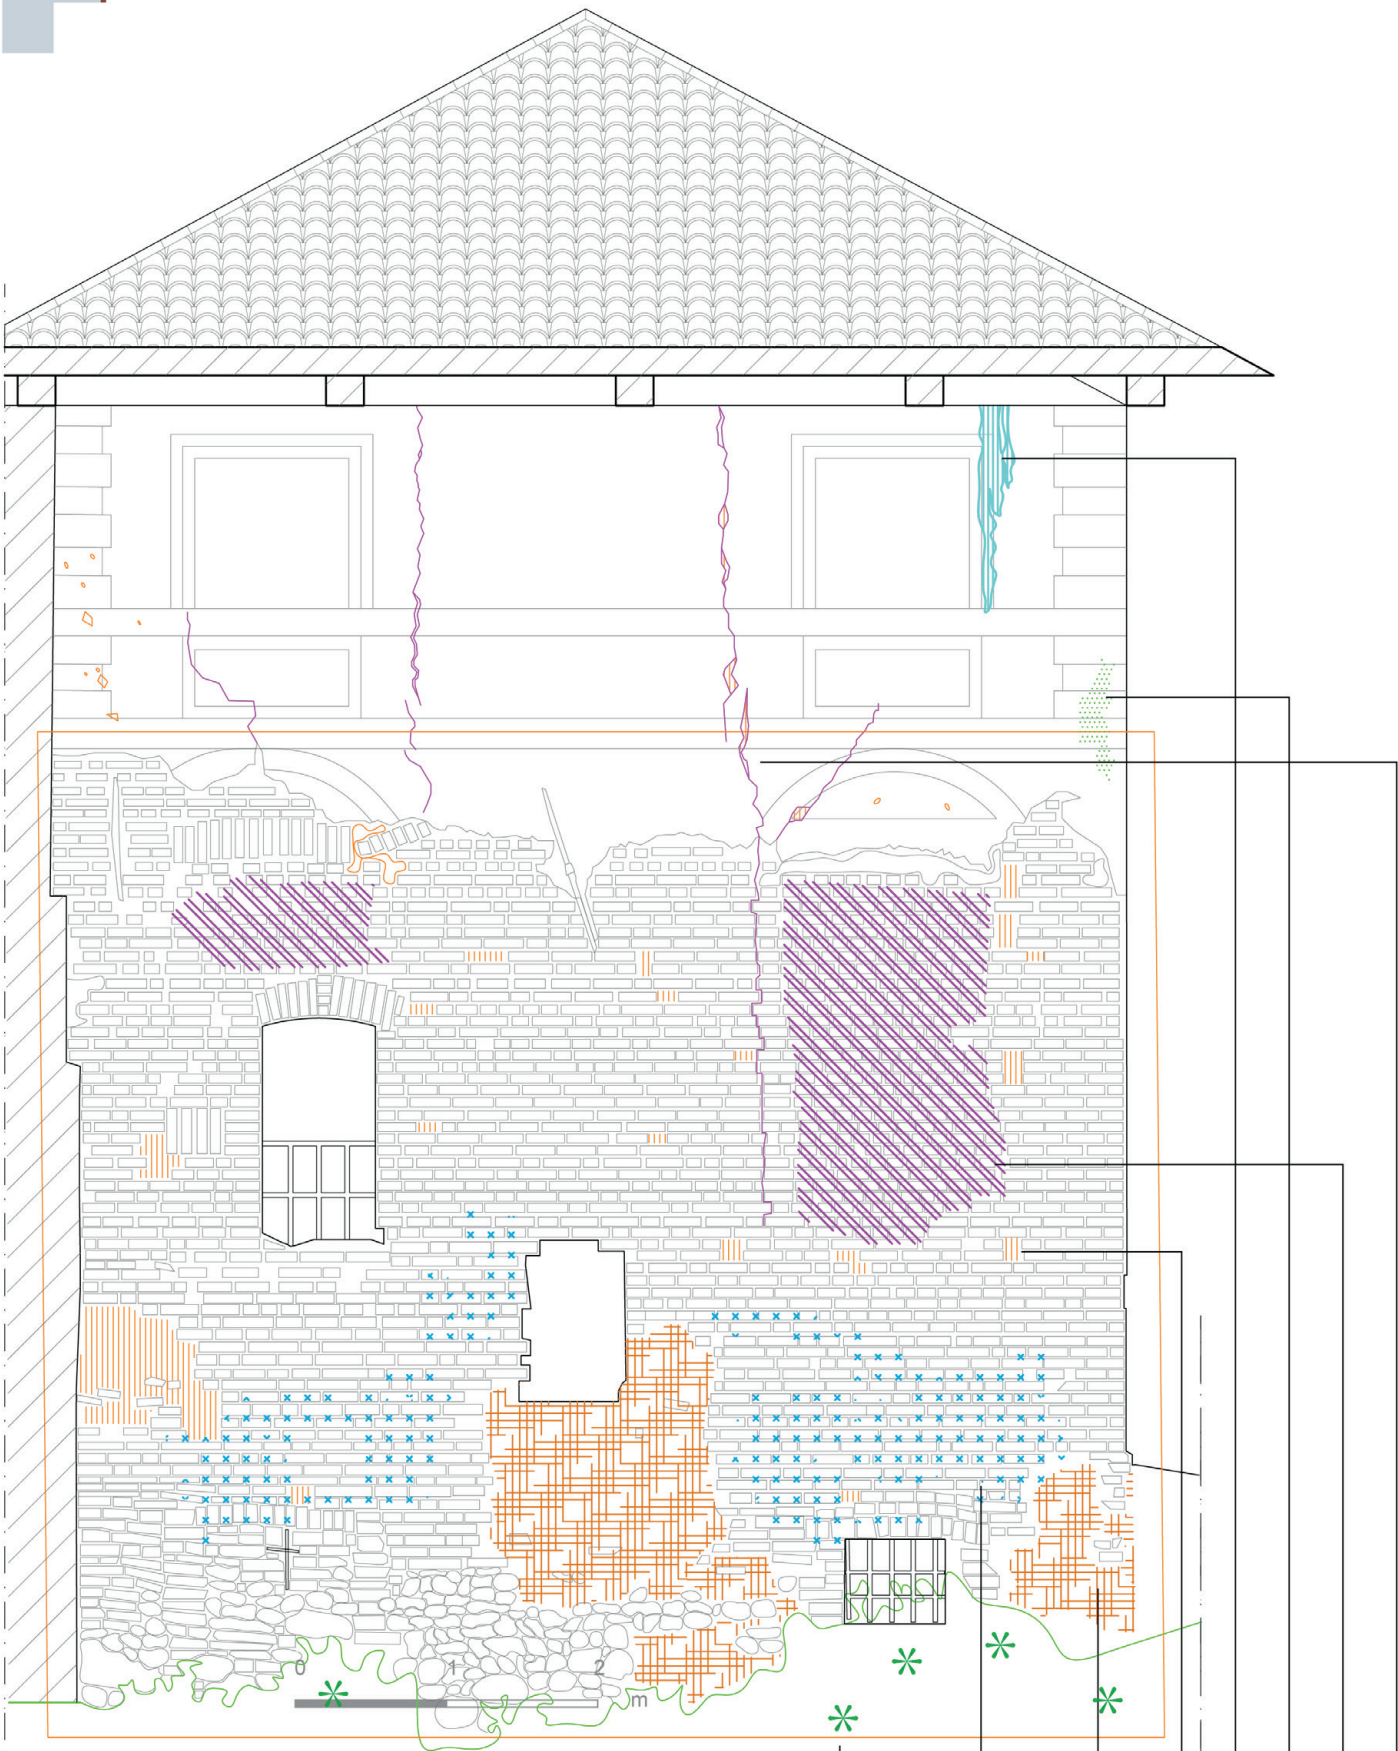

- DEGRADI:
- Presenza di vegetazione
 - Efflorescenza
 - Risarcitura incompatibile
 - Lacuna
 - Colatura
 - Degradazione differenziale
 - Erosione
 - Fessurazione non passante

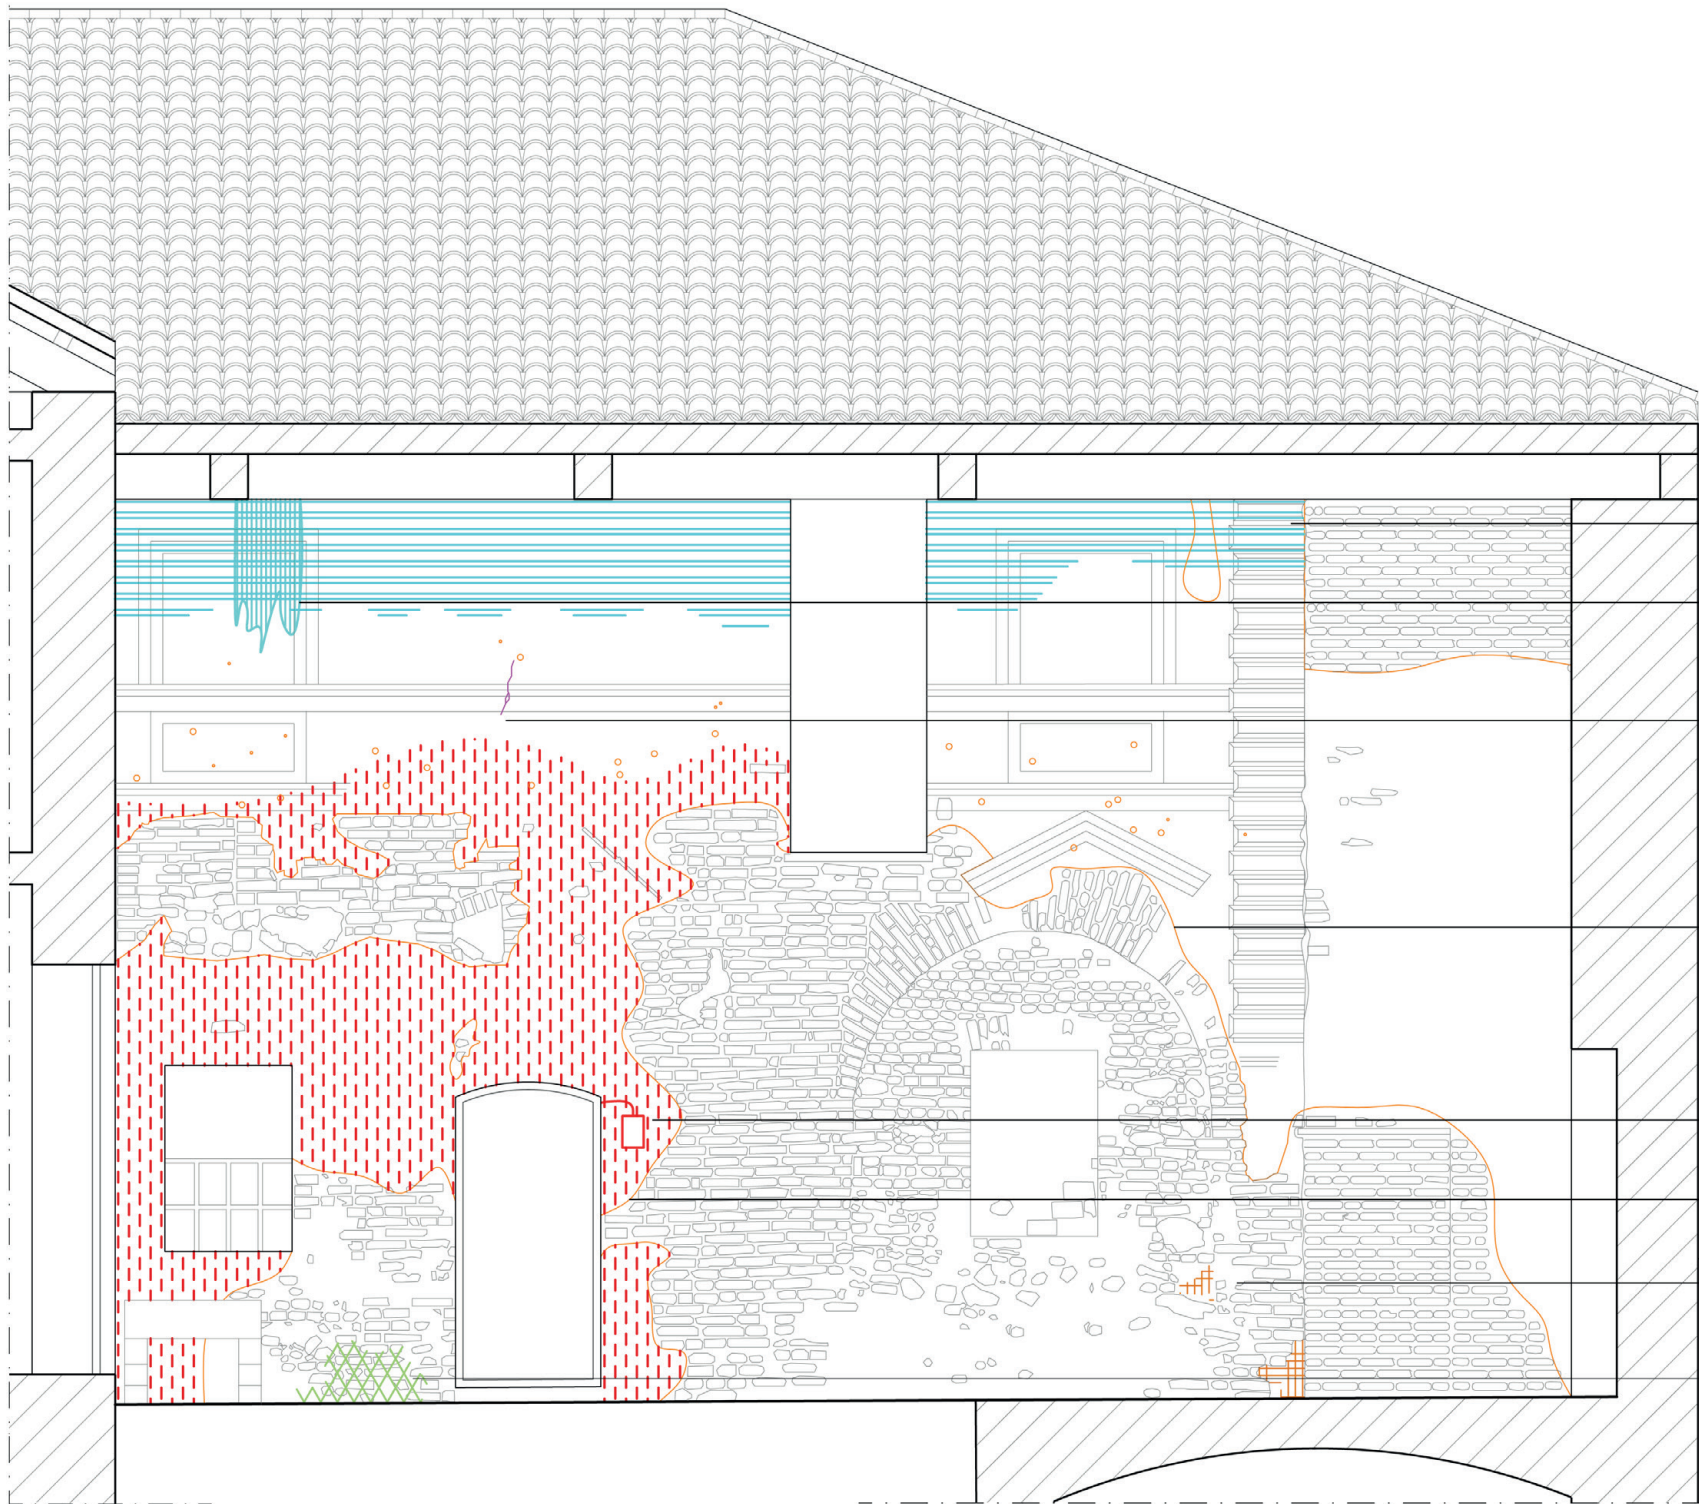

0 1 2 m

- DEGRADI:
- Deposito superficiale
 - Colatura
 - Fessurazione non passante
 - Lacuna (di intonaco)
 - Apposizione incompatibile
 - Distacco
 - Risarcitura incompatibile
 - Patina biologica




PROSPETTO SUD (porzione residenziale) - scala 1:50




Intonaco con componente cementizia, incompatibile

- DEGRADI:
- Apposizione incompatibile
 - Lacuna (di intonaco)
 - Distacco
 - Presenza di vegetazione

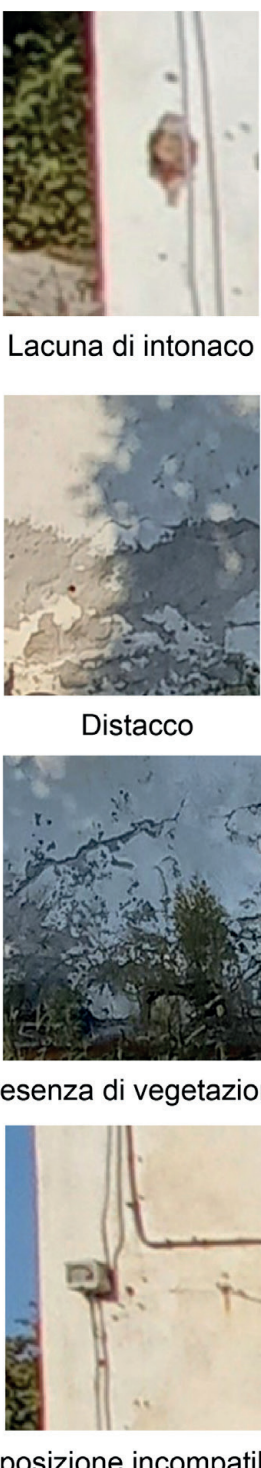

PROSPETTO NORD - scala 1:50

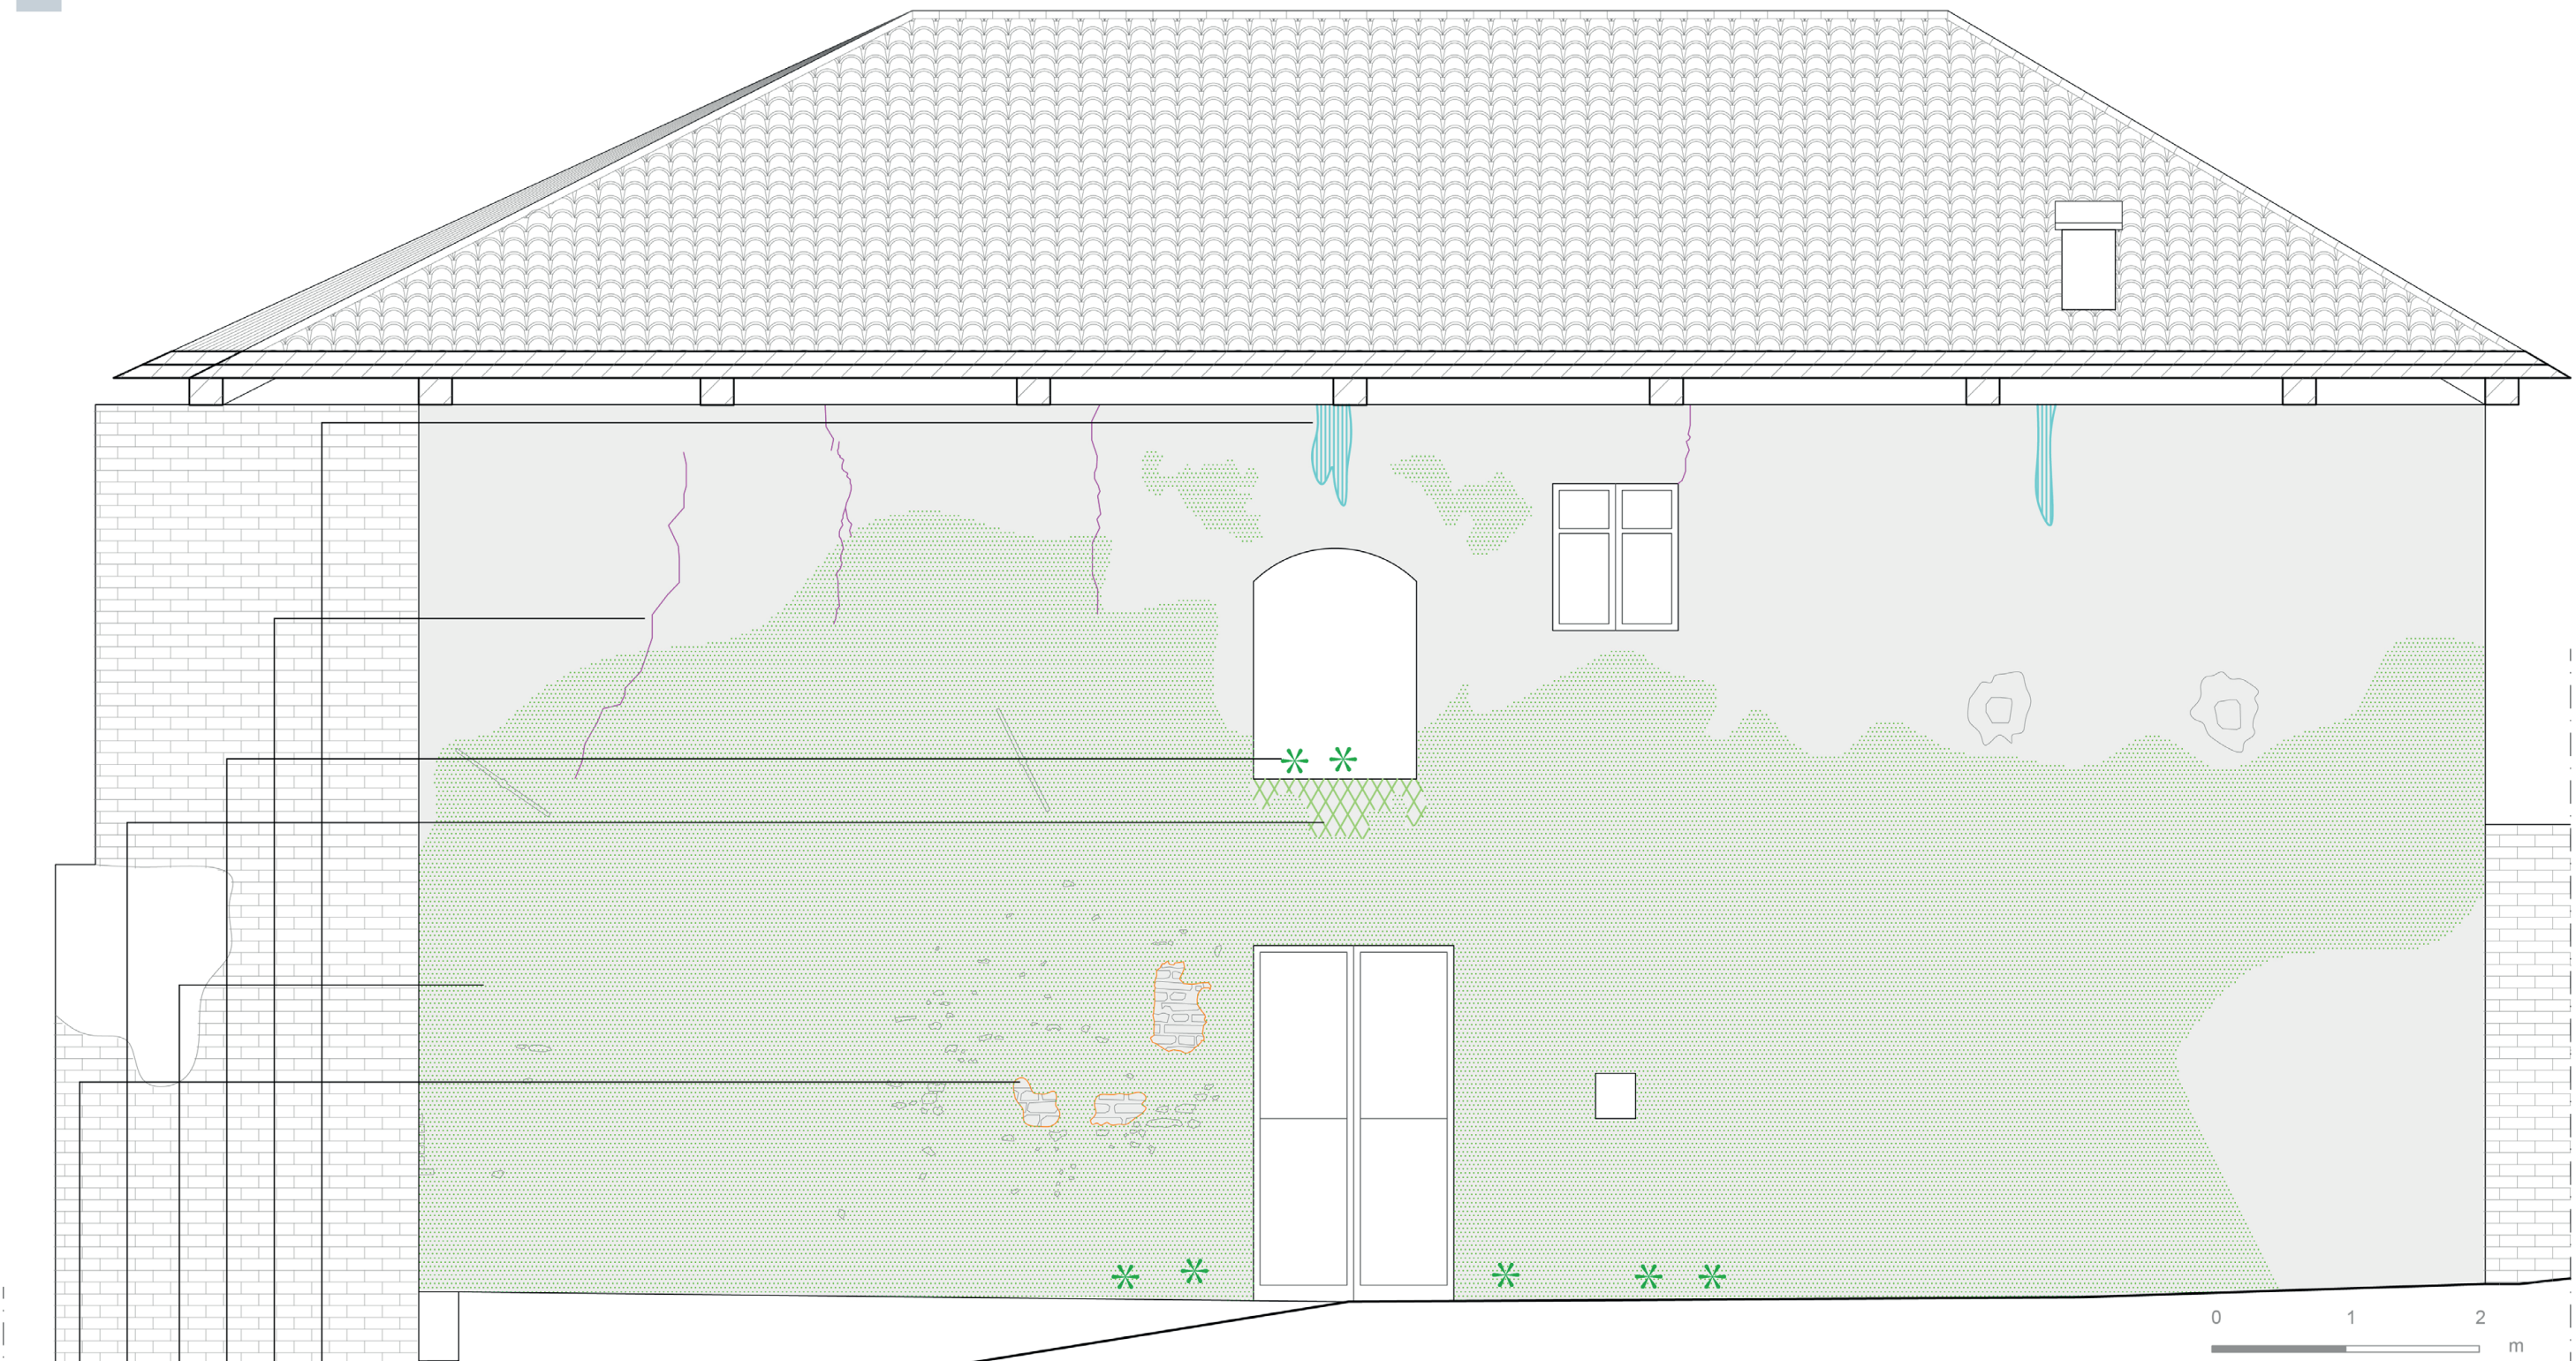

Intonaco con componente cementizia, incompatibile

DEGRADI:



- Colatura



- Fessurazione non passante



- Presenza di vegetazione



- Degradazione differenziale



- Patina biologica




- Lacuna (di intonaco)



Degradazione differenziale



Presenza di vegetazione e patina biologica

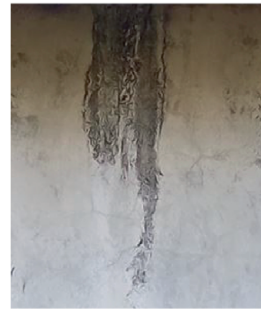

Colatura



Fessurazione non passante



Lacuna (di intonaco)



Lacuna (di intonaco)



Macchia



Colatura



Patina biologica



Presenza di vegetazione e patina biologica



Apposizione incompatibile




Fessurazione non passante



Lacuna e distacco

PROSPETTO EST (porzione residenziale) - scala 1:50

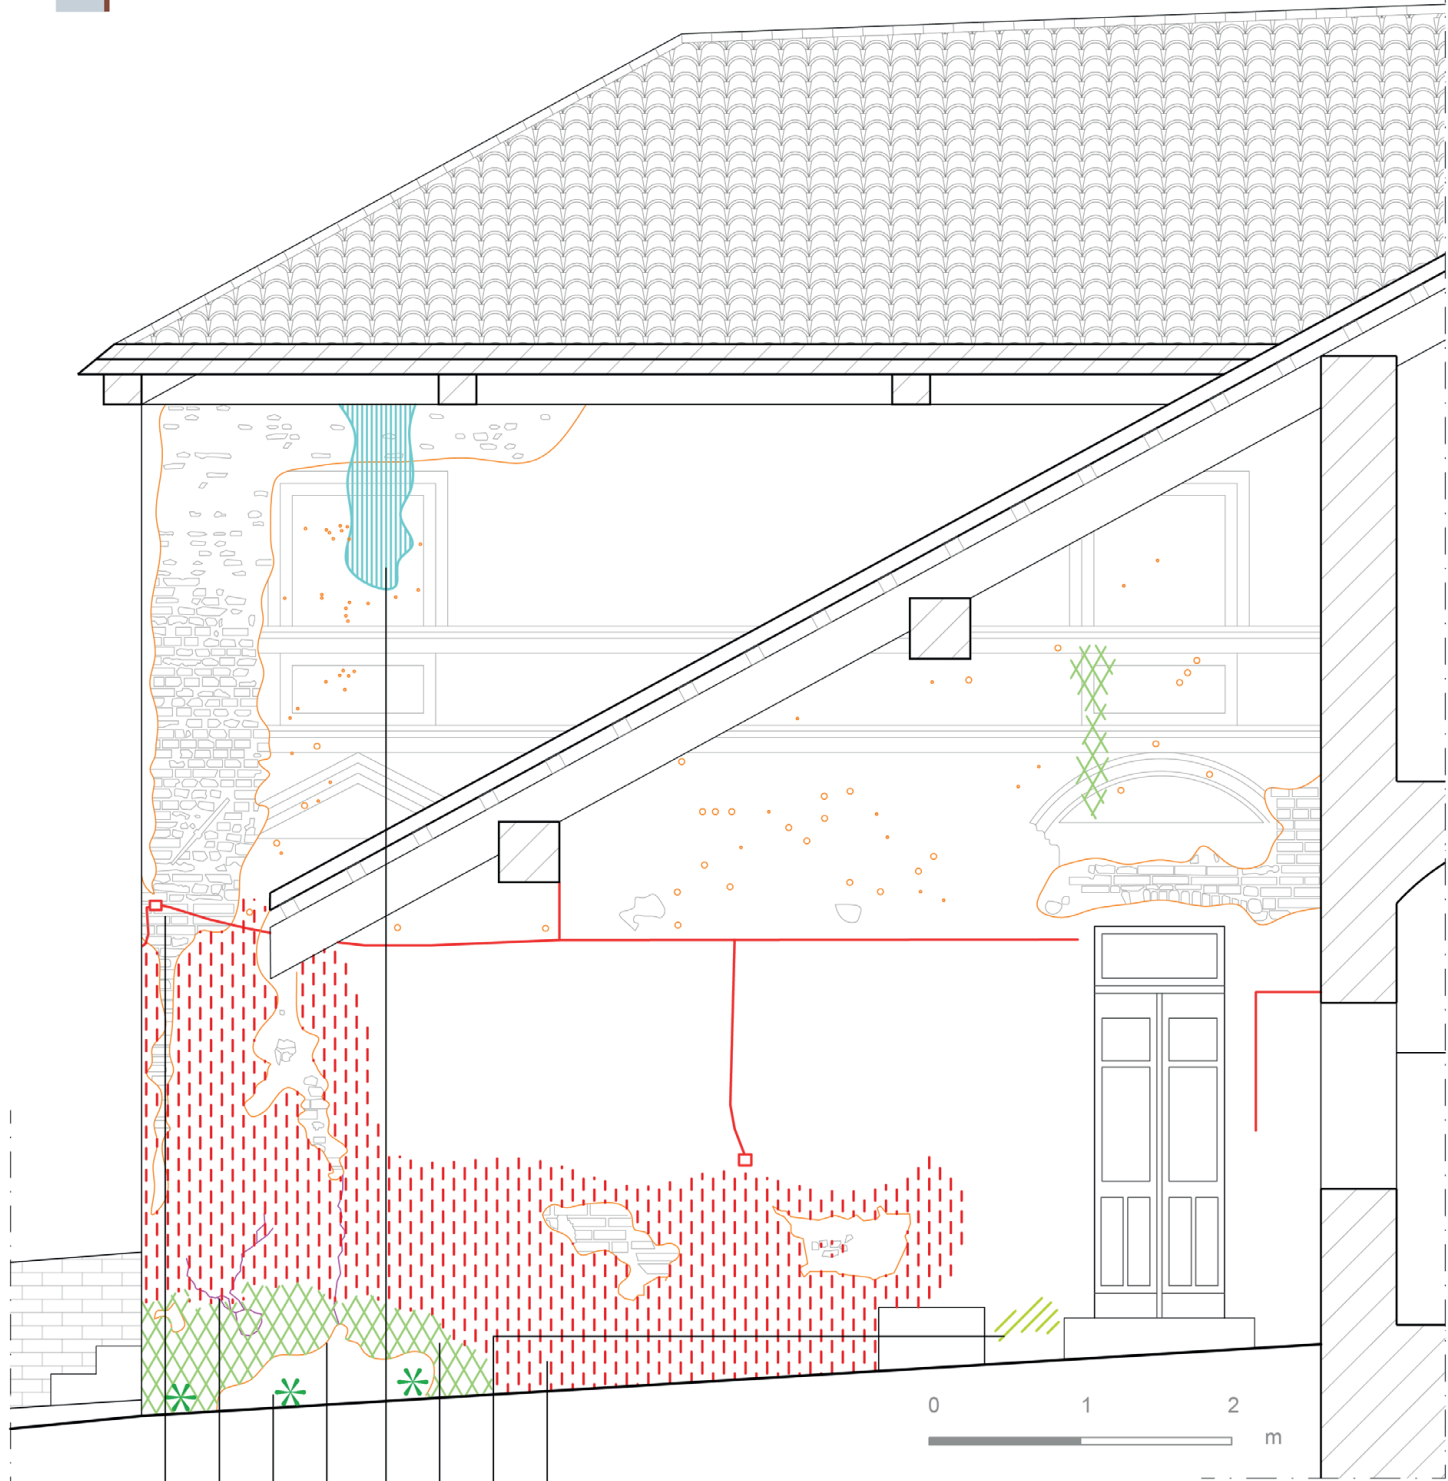

DEGRADI:



- Distacco



- Macchia



- Patina biologica



- Colatura



- Lacuna (di intonaco)



- Presenza di vegetazione



- Fessurazione non passante



- Apposizione incompatibile