



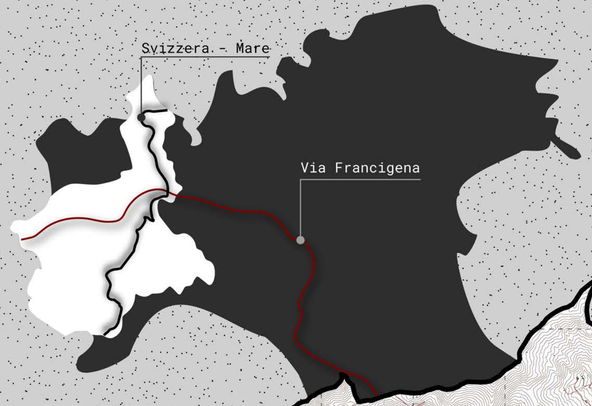

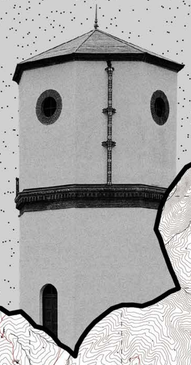

Ceva

Nucetto

Bagnasco

Pievetta

Priola

Garessio

Trappa

Eca Nasagò

Ormea





CONTESTO

- Tanaro
- Corsi d'acqua
- Viabilità
- Edificato
- SS28
- Ferrovia

SISTEMA CICLABILE

- Strade sterrate/agricole
- Viabilità secondaria
- Ciclabile esistente
- Accessibilità
- Nuovo tracciato ciclabile e opere d'arte

MANUFATTI FERROVIARI

- Stazione
- Caselli esistenti
- Caselli riusati

N

300 m

INQUADRAMENTO STAZIONE DI GARESSIO FUORI SCALA



ASSONOMETRIA SCALA 1:400

0 1 2 5 10 20 m

SEZIONE TERRITORIALE SCALA 1:400

0 1 2 5 10 20 m




PROSPETTO TERRITORIALE SCALA 1:400

0 1 2 5 10 20 m




SISTEMA DELLE SOGLIE


SOGLIA MEDIATA

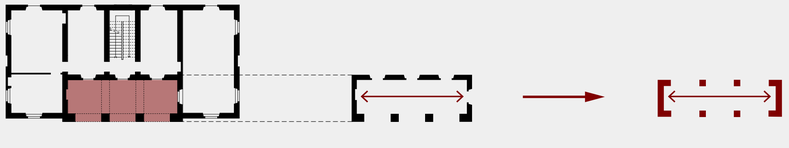

SOGLIA PASSANTE

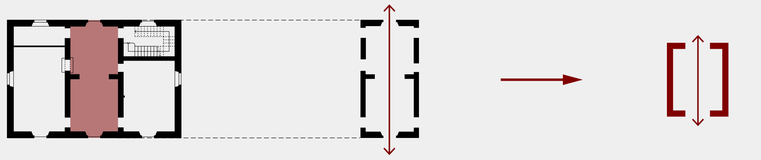

SOGLIA DISTRIBUTIVA

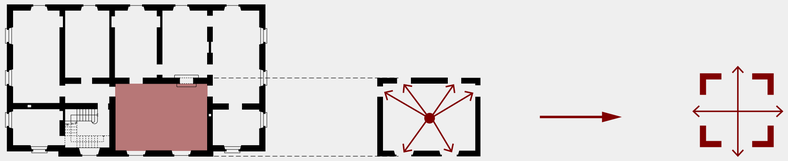

FABBRICATO VIAGGIATORI
1. Bike Hotel/B&B
2. Deposito Bike
3. Sala d'attesa
4. Bar Ristorante

LATRINE
5. Bagni stazione


CASELLO
6. Alloggio

MAGAZZINO MERCI
7. Velostazione/shop

TORRE DELL'ACQUA
8. Alloggio

RIMESSA LOCOMOTORI
9. Spazio coperto collettivo
10. SOTTOSTAZIONE ELETTRICA


SPAZIO ESTERNO
11. Mercato/sagre
12. Area pic-nic
13. Giardino ferroviario
14. Parcheggio auto

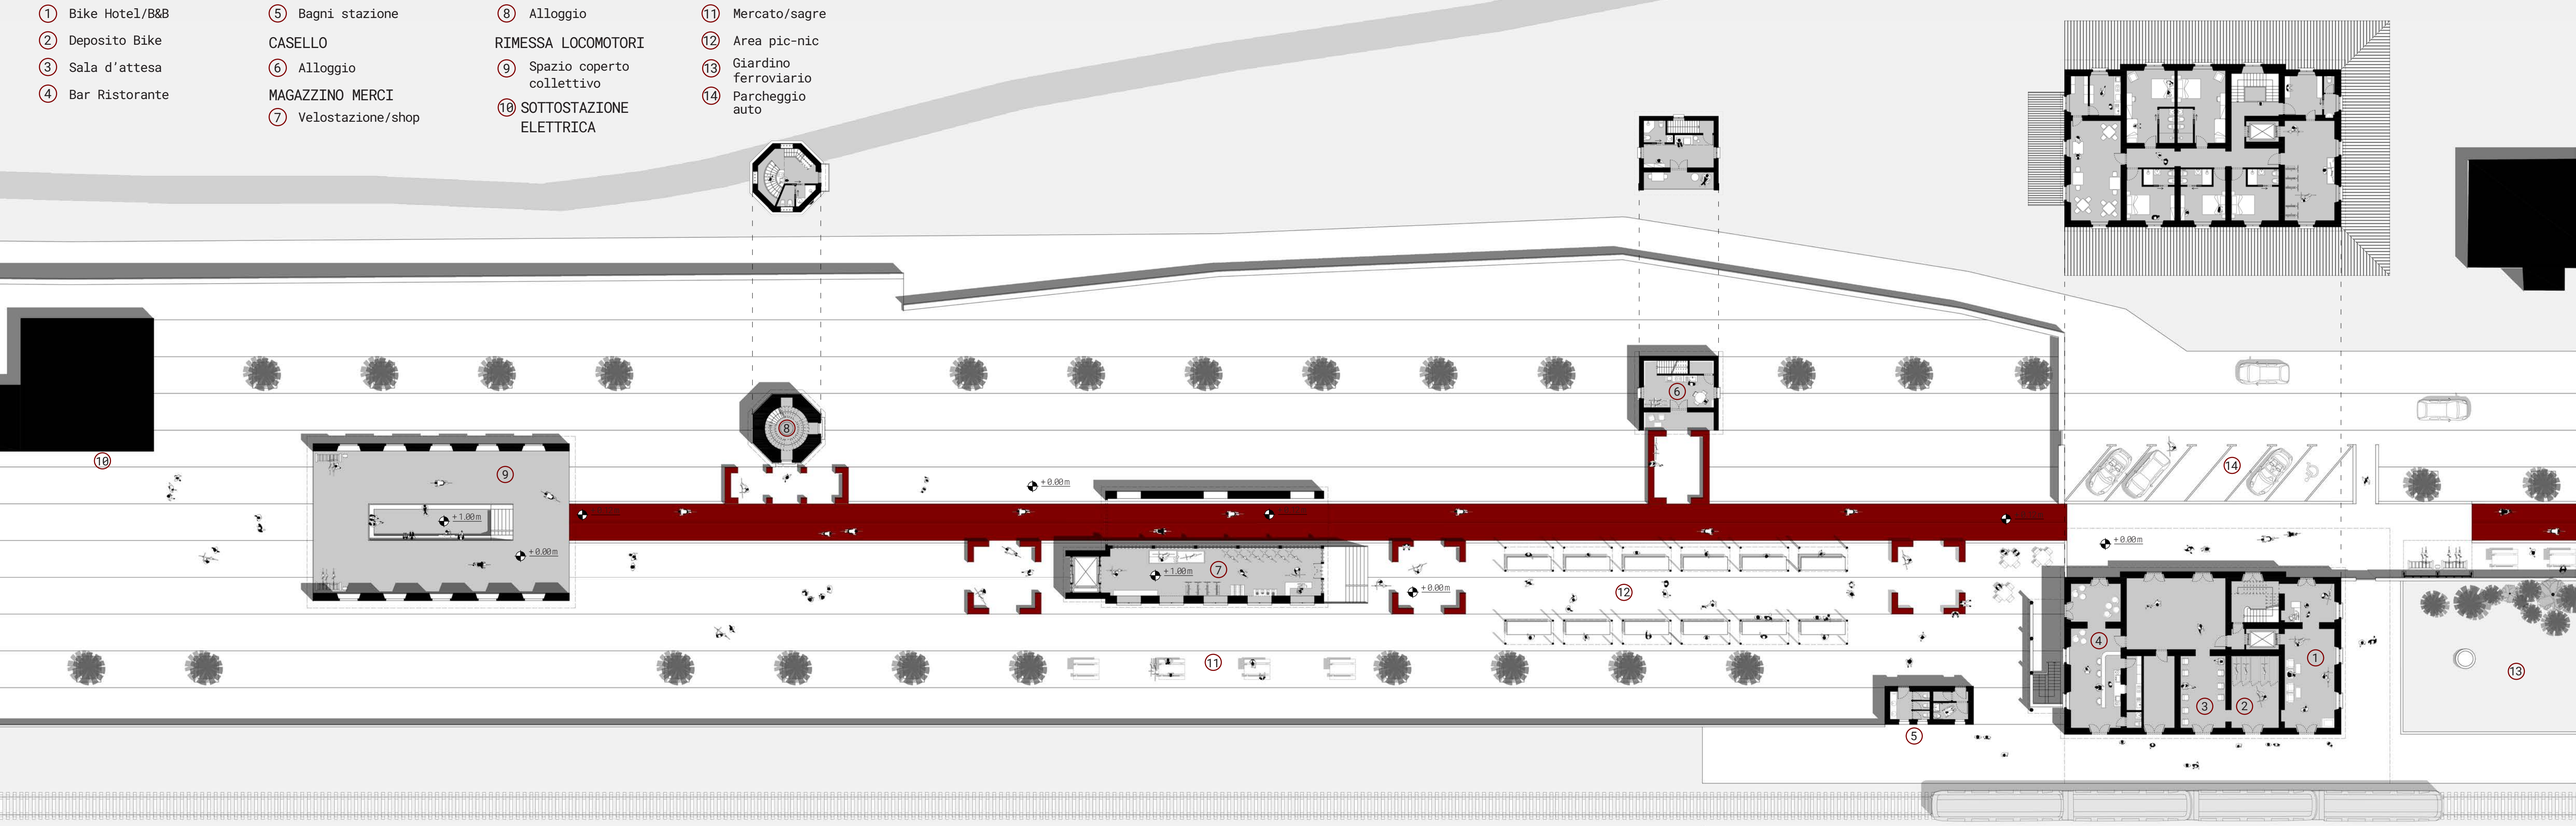


PIANTA PIANO TERRA SCALA 1:250

0 1 2 5 10 m N


ASSONOMETRIA SOGLIA MEDIATA

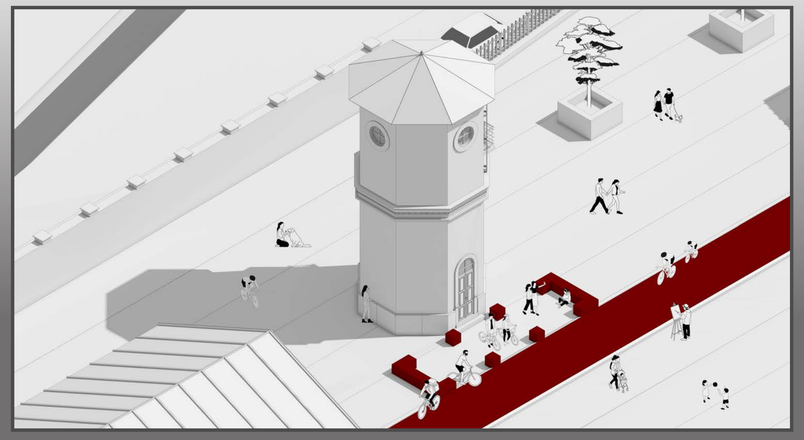

ASSONOMETRIA SOGLIA PASSANTE

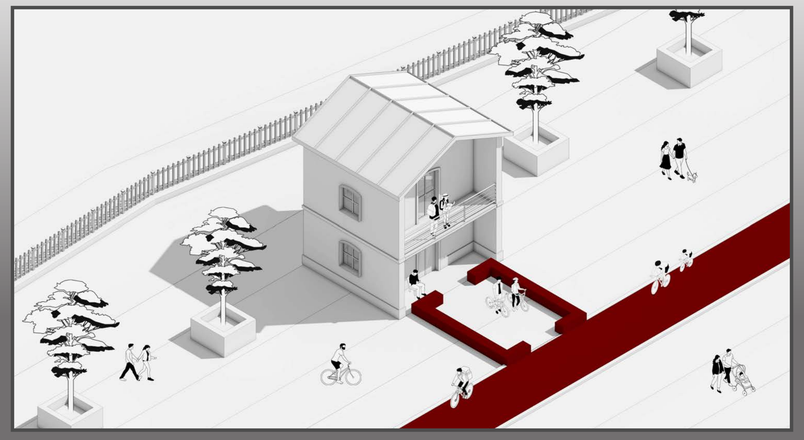


ASSONOMETRIA SOGLIA DISTRIBUTIVA

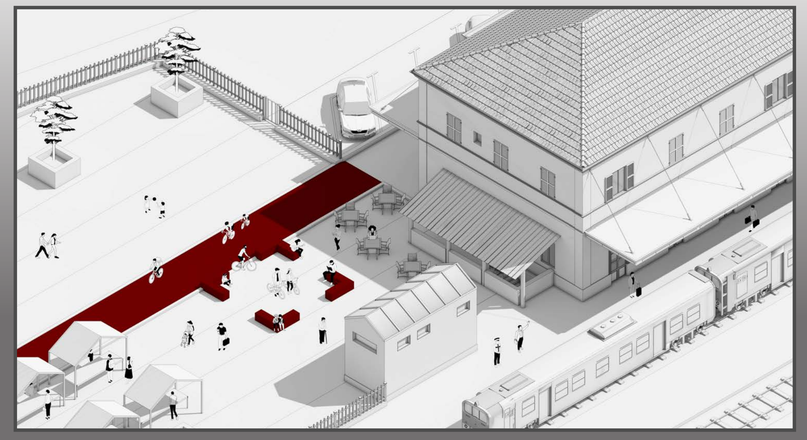


TIPOLOGIA CASELLO FERROVIARIO



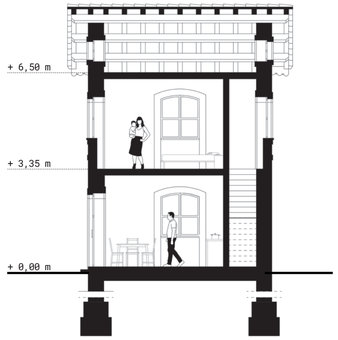

GESTO PROGETTUALE


ARRETRARE

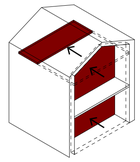

SCALA 1:100


0 1 2 5 m

PROGETTO

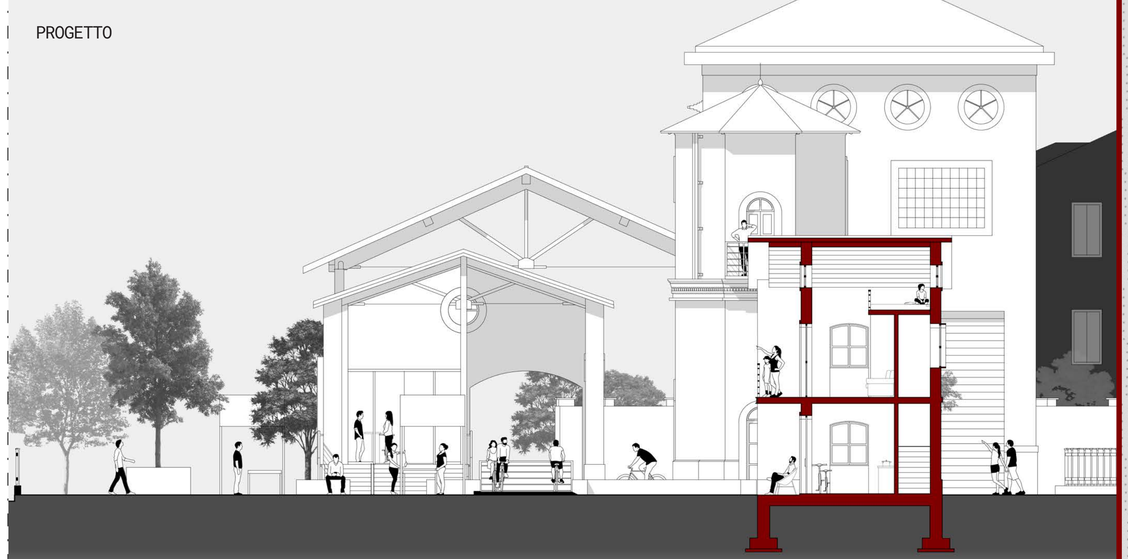


TIPOLOGIA MAGAZZINO MERCI



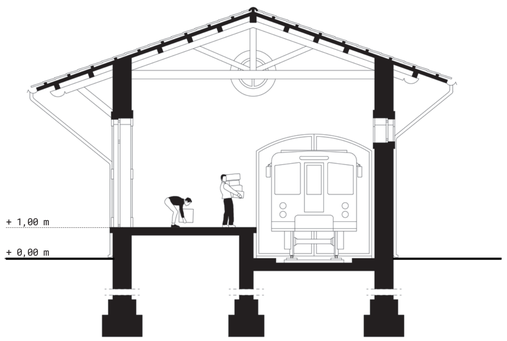

AZIONE PROGETTUALE

APRIRE

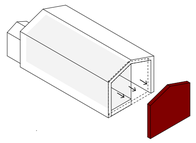

SCALA 1:100


0 1 2 5 m

PROGETTO




TIPOLOGIA RIMESSA LOCOMORORI



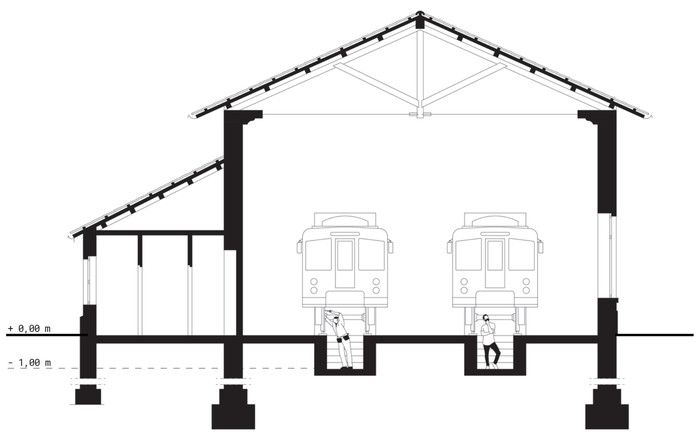

GESTO PROGETTUALE


SVUOTARE

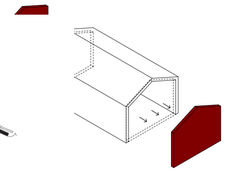


SCALA 1:100

0 1 2 5 m


PROGETTO

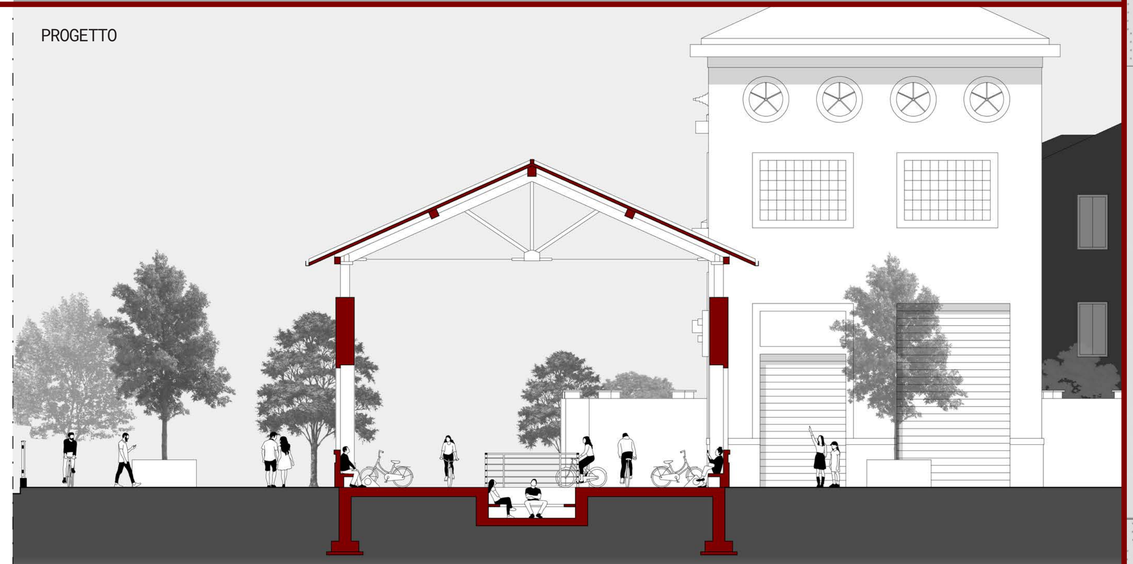

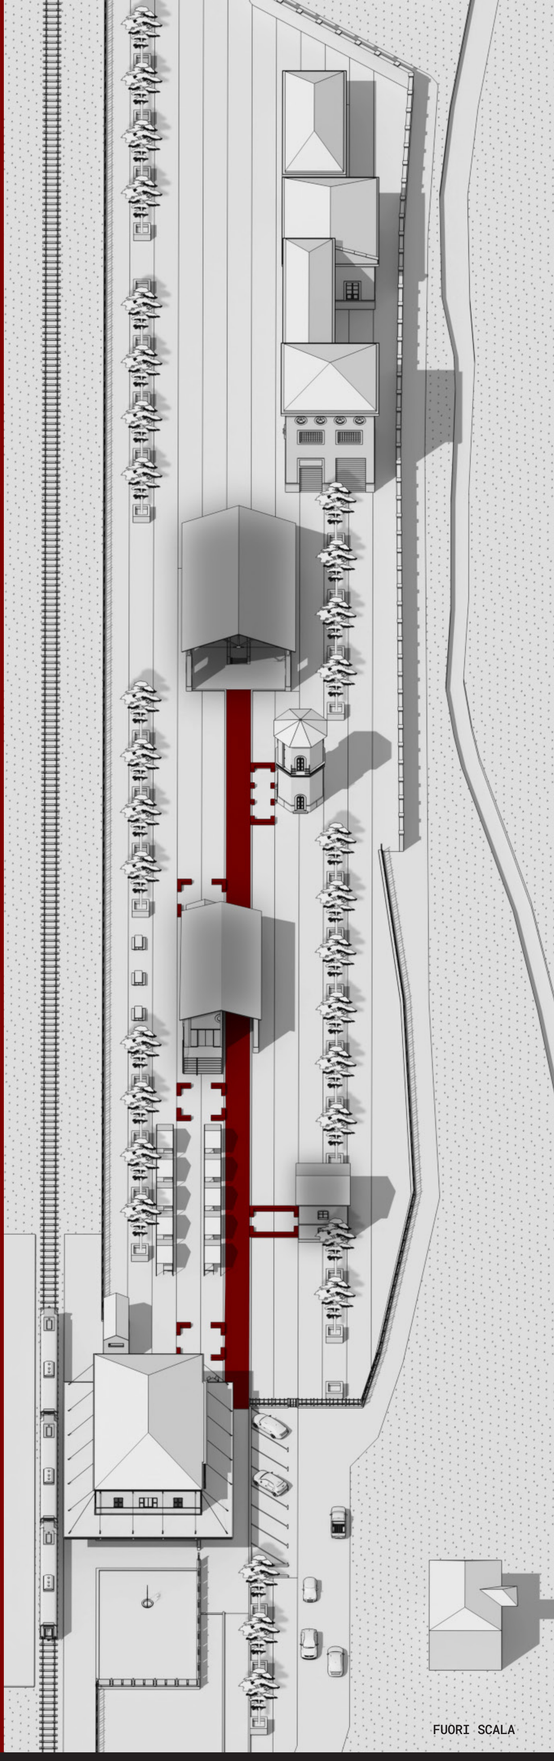

FUORI SCALA

TIPOLOGIA TORRE DELL'ACQUA

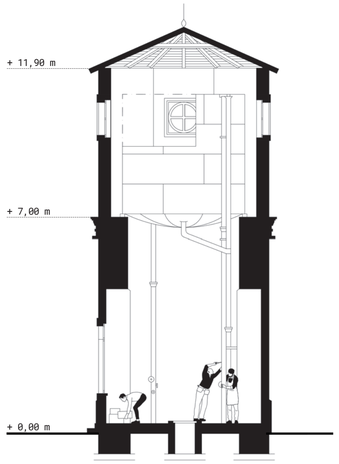


SCALA 1:100

0 1 2 5 m

PROGETTO



TIPOLOGIA FABBRICATO VIAGGIATORI

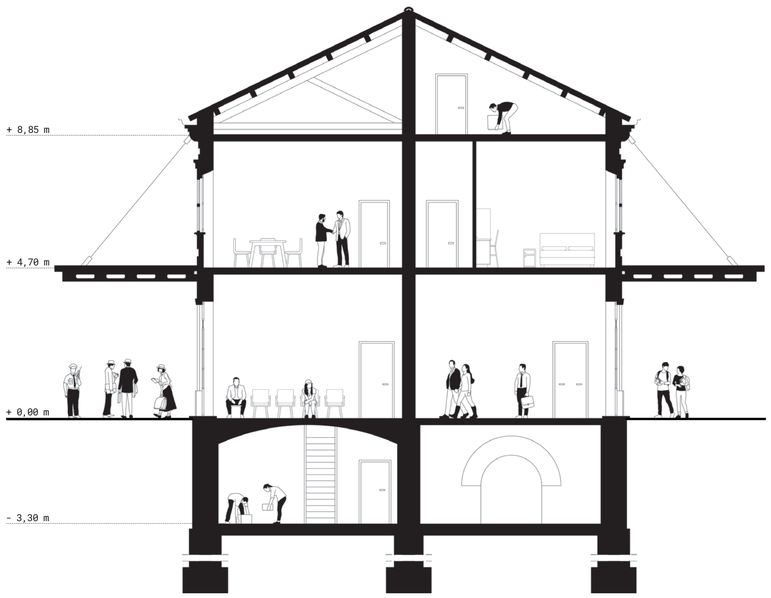


SCALA 1:100


0 1 2 5 m


PROGETTO



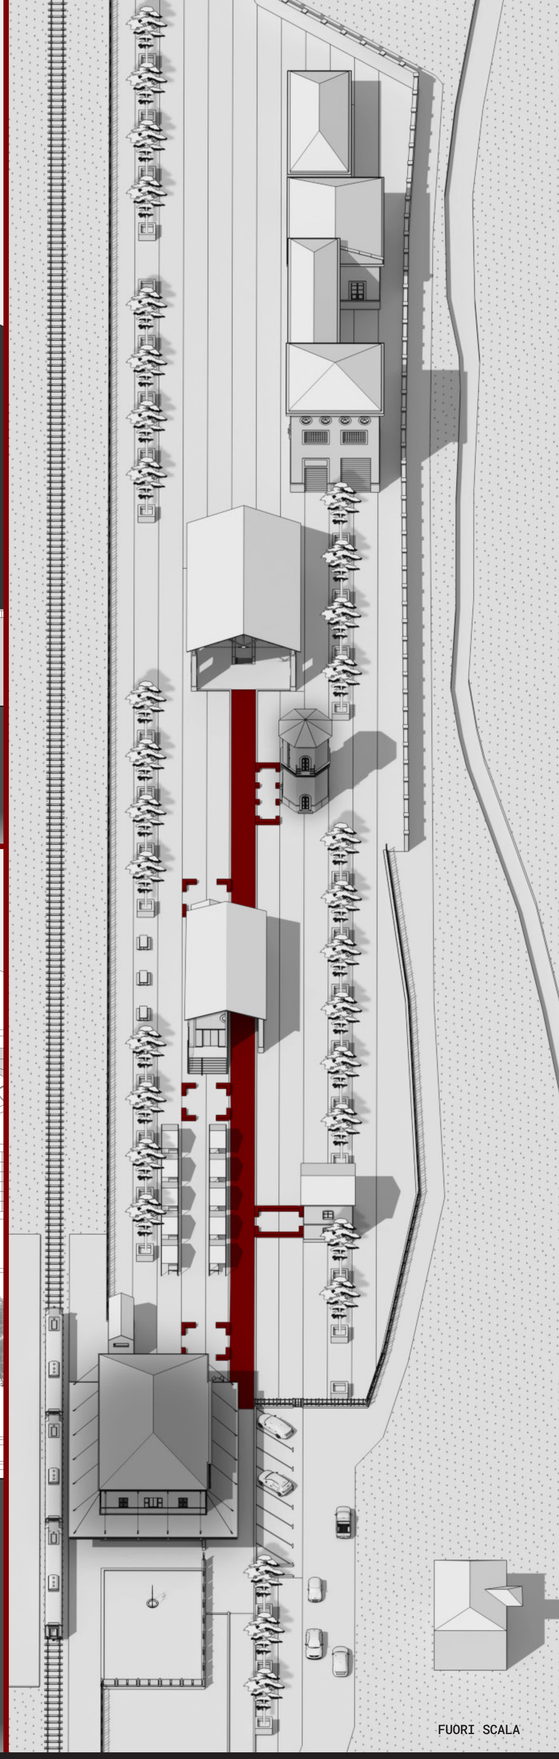

FUORI SCALA

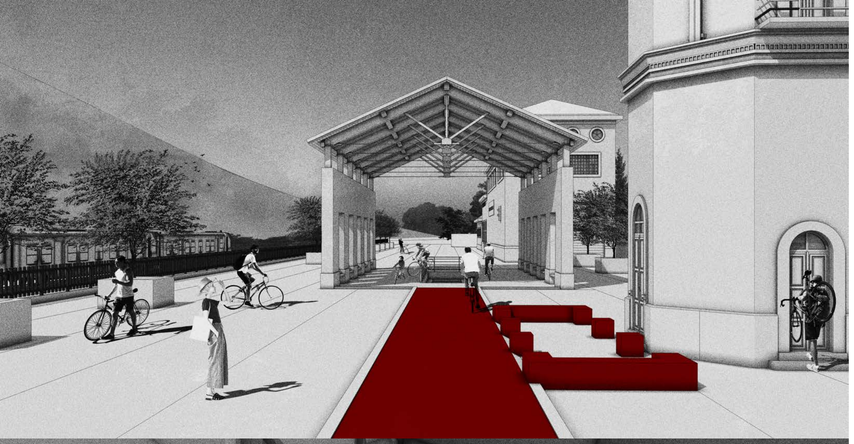

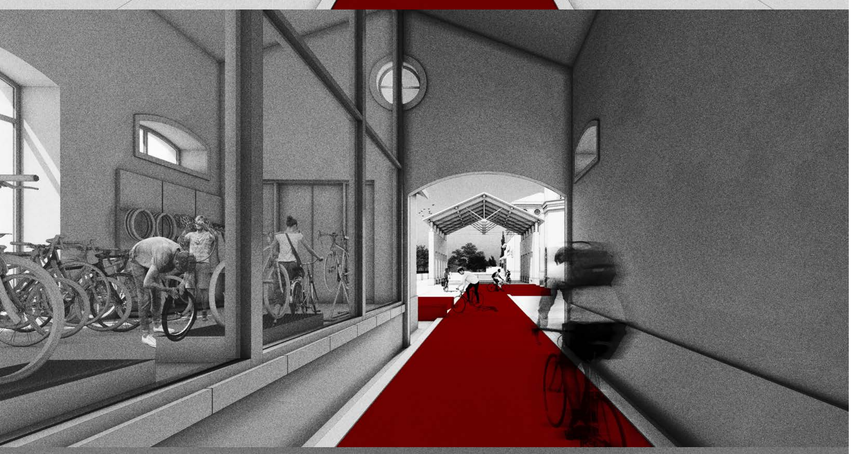





SPAZIO COPERTO COLLETTIVO

RIMESSA LOCOMOTORI

ALLOGGIO TA

VELO STAZIONE

MAGAZZINO MERCI

SHOP

LATRINE

BAR

SALA ASPETTO

BIKE HOTEL

FABBRICATO VIAGGIATORI

CASELLO

ALLOGGIO

