


- LEGENDA
- Muratura in laterizio
 - Controsoffitto
 - Elementi lapidei (granito)
 - Strutture a secco
 - VS_3 Vano scala pubblico
 - VS_1 Vano scala di servizio
 - AT Ascensori
 - Canali di ripresa
 - Canali di mandata
 - Canali di estrazione
 - Canali di espulsione
 - Canali di presa aria esterna
 - UTA 1
 - UTA 2
 - UTA 3

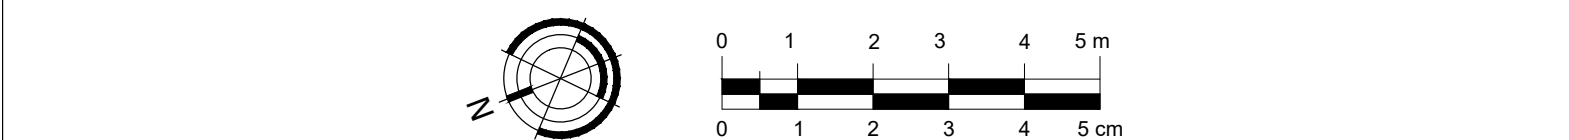



POLITECNICO DI TORINO
Laurea Magistrale in ingegneria Edile
a.a. 2018/2019



COMITATO D'AMORE
CASA
BOSSI

Tesi di Laurea Magistrale
Casa Bossi in Novara:
Rifunionalizzazione architettonica e impiantistica

TAV	19	PROGETTO		
Pianta Piano Primo - Impianti			Scala:	1:100



CANDIDATO: Indolfi Marco
MATRICOLA: 239011
DOCENTI: Prof. Arch. Marco Zerbinatti - Prof. Ing. Paolo Piantanida