

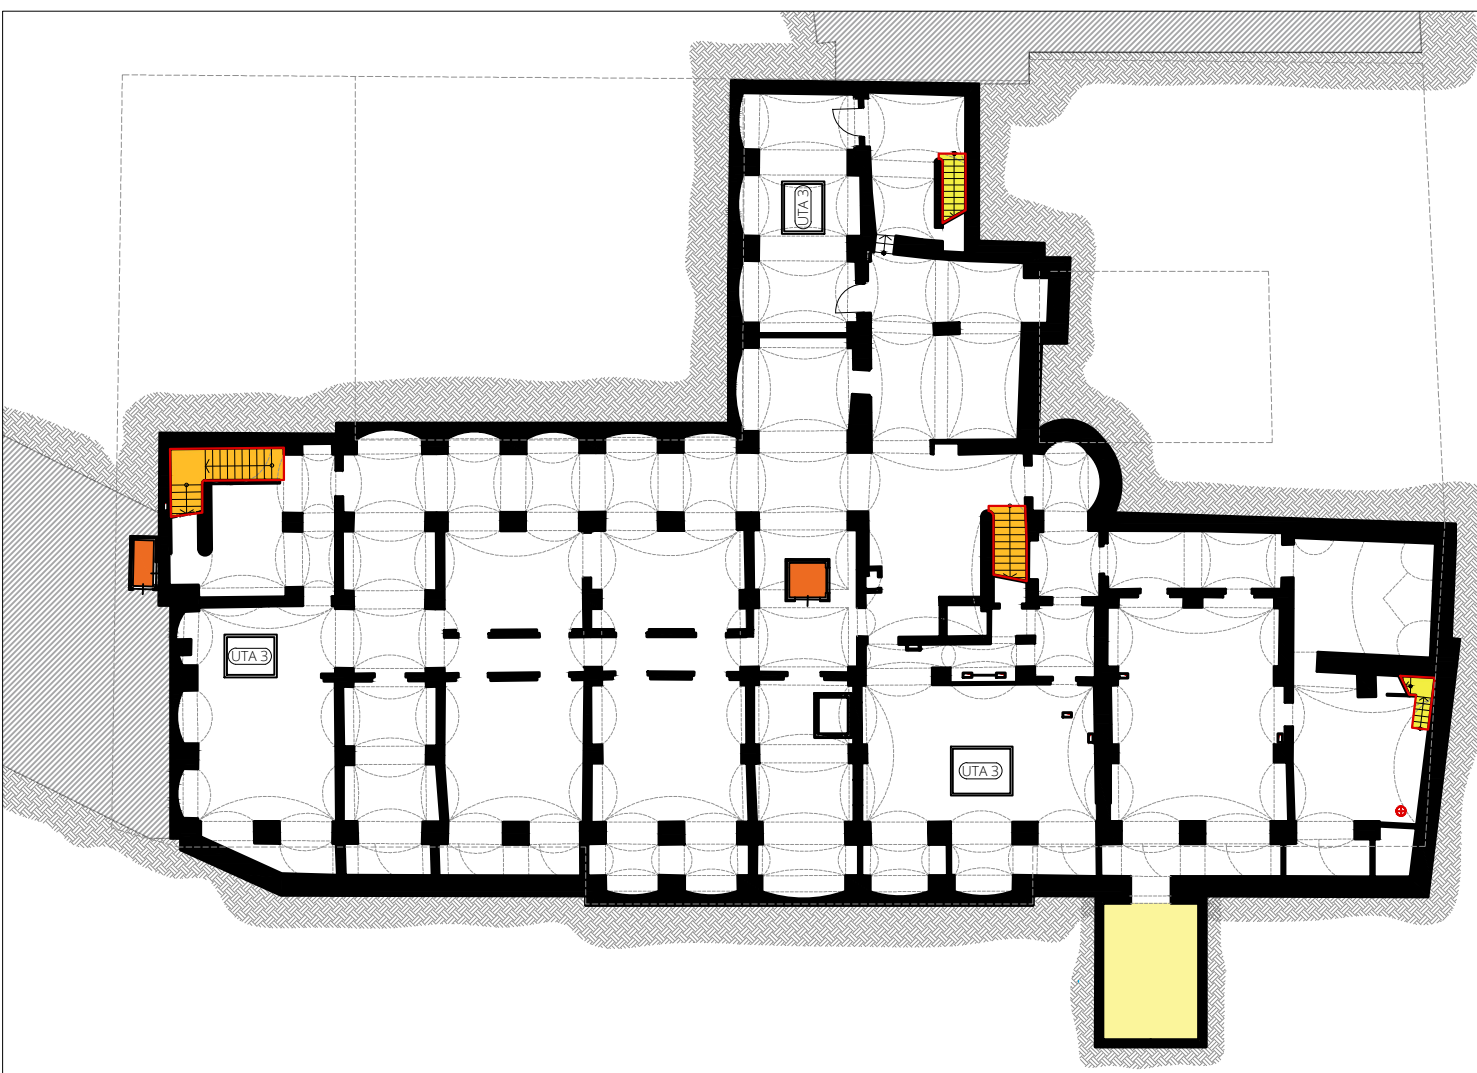


Keyplan Piano Interrato

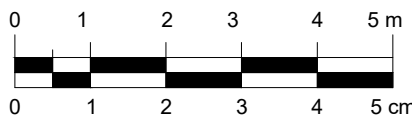

LEGENDA

- Muratura in laterizio
- Elementi lapidei (granito)
- Strutture a secco
- VS_3 Vano scala pubblico
- VS_1 Vano scala di servizio
- AT Ascensori
- Ambienti di servizio
- Scale di servizio
- Scale per il pubblico
- Ascensori

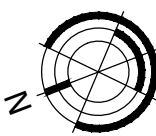

POLITECNICO DI TORINO
Laurea Magistrale in ingegneria Edile
a.a. 2018/2019



Tesi di Laurea Magistrale
Casa Bossi in Novara:
Rifunzionalizzazione architettonica e impiantistica

TAV	10	PROGETTO		
Piano interrato - Architettonico			Scala:	1:100



CANDIDATO: Indolfi Marco
MATRICOLA: 239011

DOCENTI: Prof. Arch. Marco Zerbinatti - Prof. Ing. Paolo Piantanida