

Edificio 14




Prospetto est




Prospetto nord




Prospetto ovest

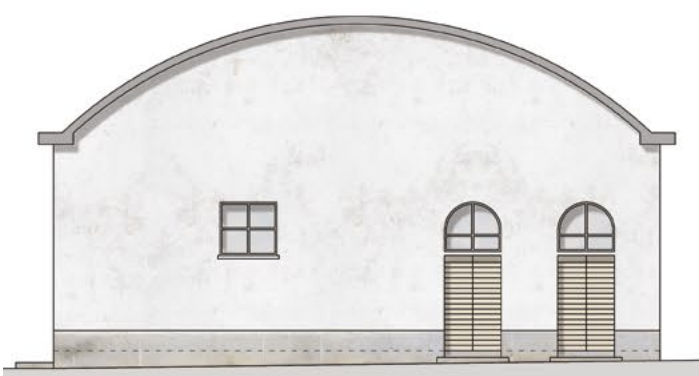


Prospetto sud

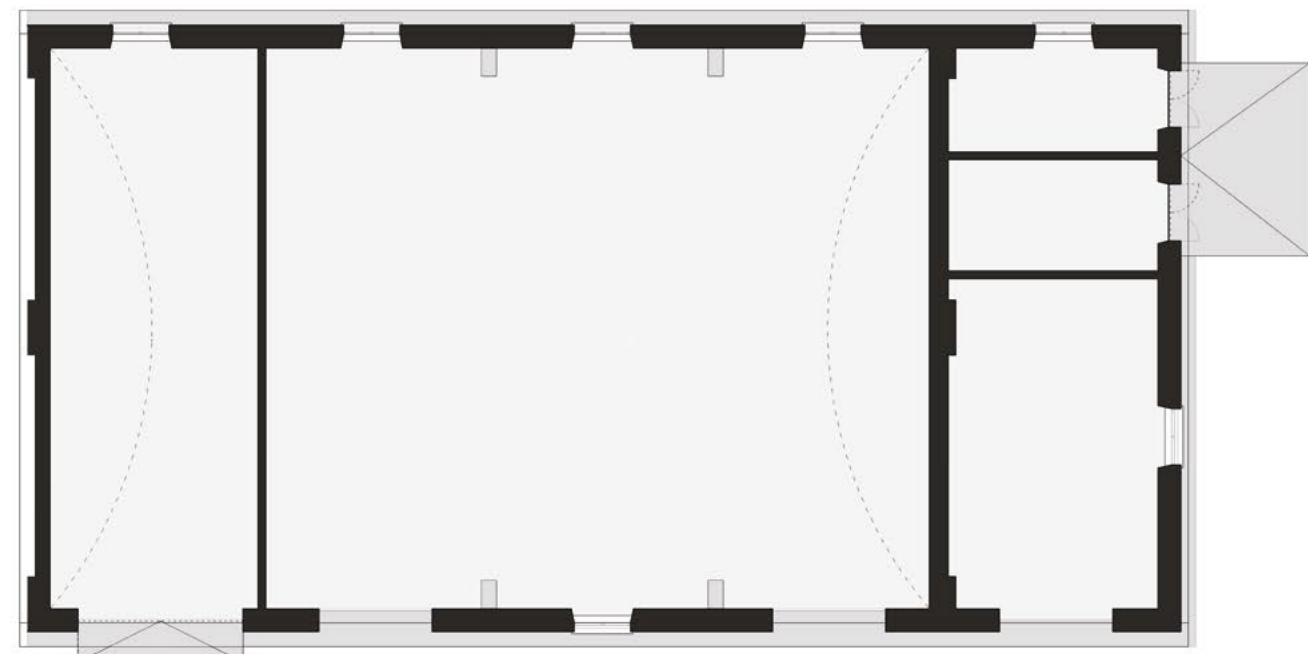


Piano terra

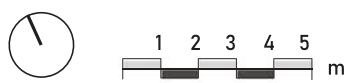


Edificio 23

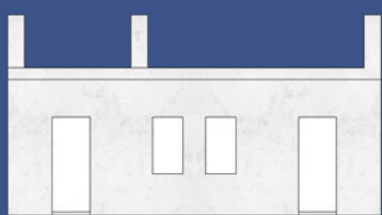

Prospetto nord

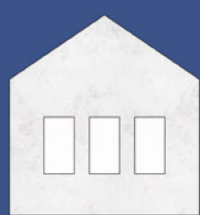

Prospetto est

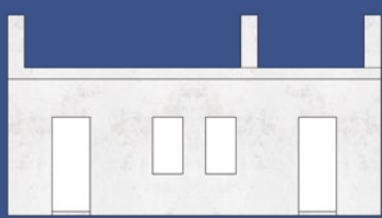


Prospetto sud



Prospetto ovest



Piano terra

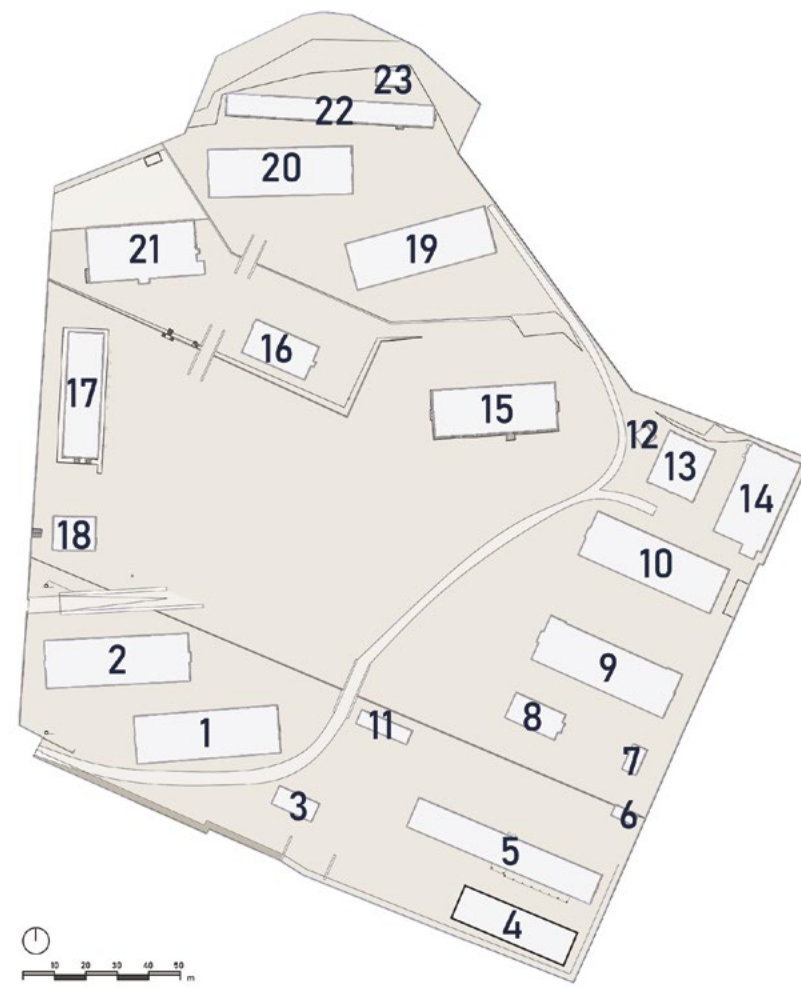

Edificio 16

Piano terra

Sezione AA'

Prospetto nord

Prospetto ovest

Prospetto sud

Prospetto est

Edificio 18



Prospetto ovest




Prospetto nord



Prospetto est



Prospetto sud

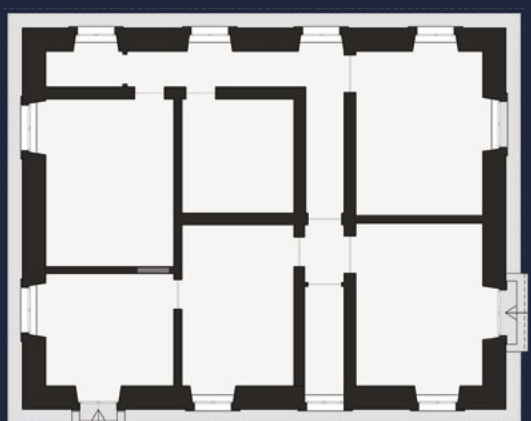


Piano terra



Edificio 22




Prospetto nord

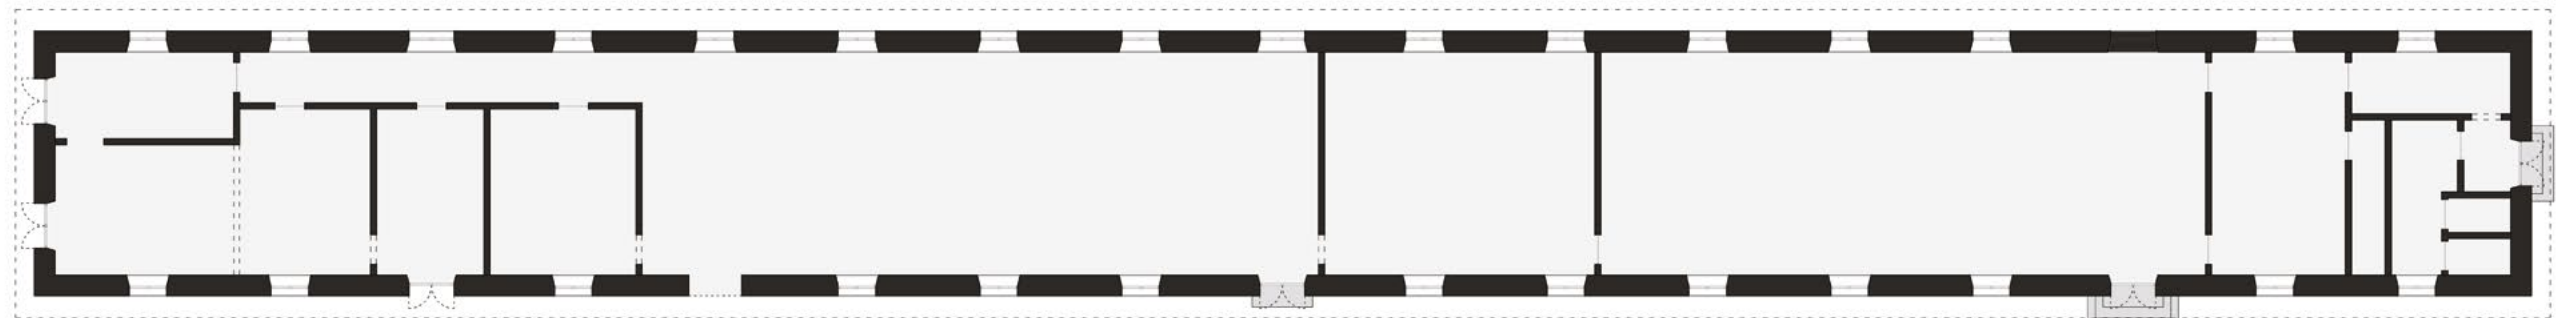


Piano terra



Prospetto sud

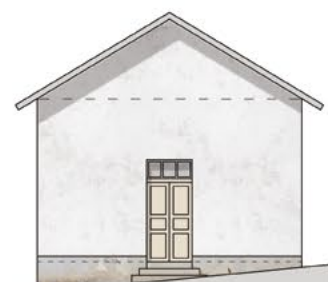

Prospetto est

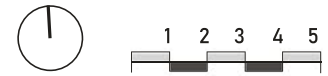

Prospetto ovest



POLITECNICO DI TORINO

CORSO DI LAUREA MAGISTRALE
IN ARCHITETTURA COSTRUZIONE CITTÀ
TESI DI LAUREA MAGISTRALE

Progettare per le aree interne montane

Recupero e trasformazione della Caserma Monte Fiore
a Sambuco in Valle Stura

Relatore
Prof. Antonio De Rossi

Candidato
Francesco Bagnasco

Titolo allegato

Stato di fatto
Altri edifici - Scala 1:200 - 2

Allegato numero

11