



Piano terra

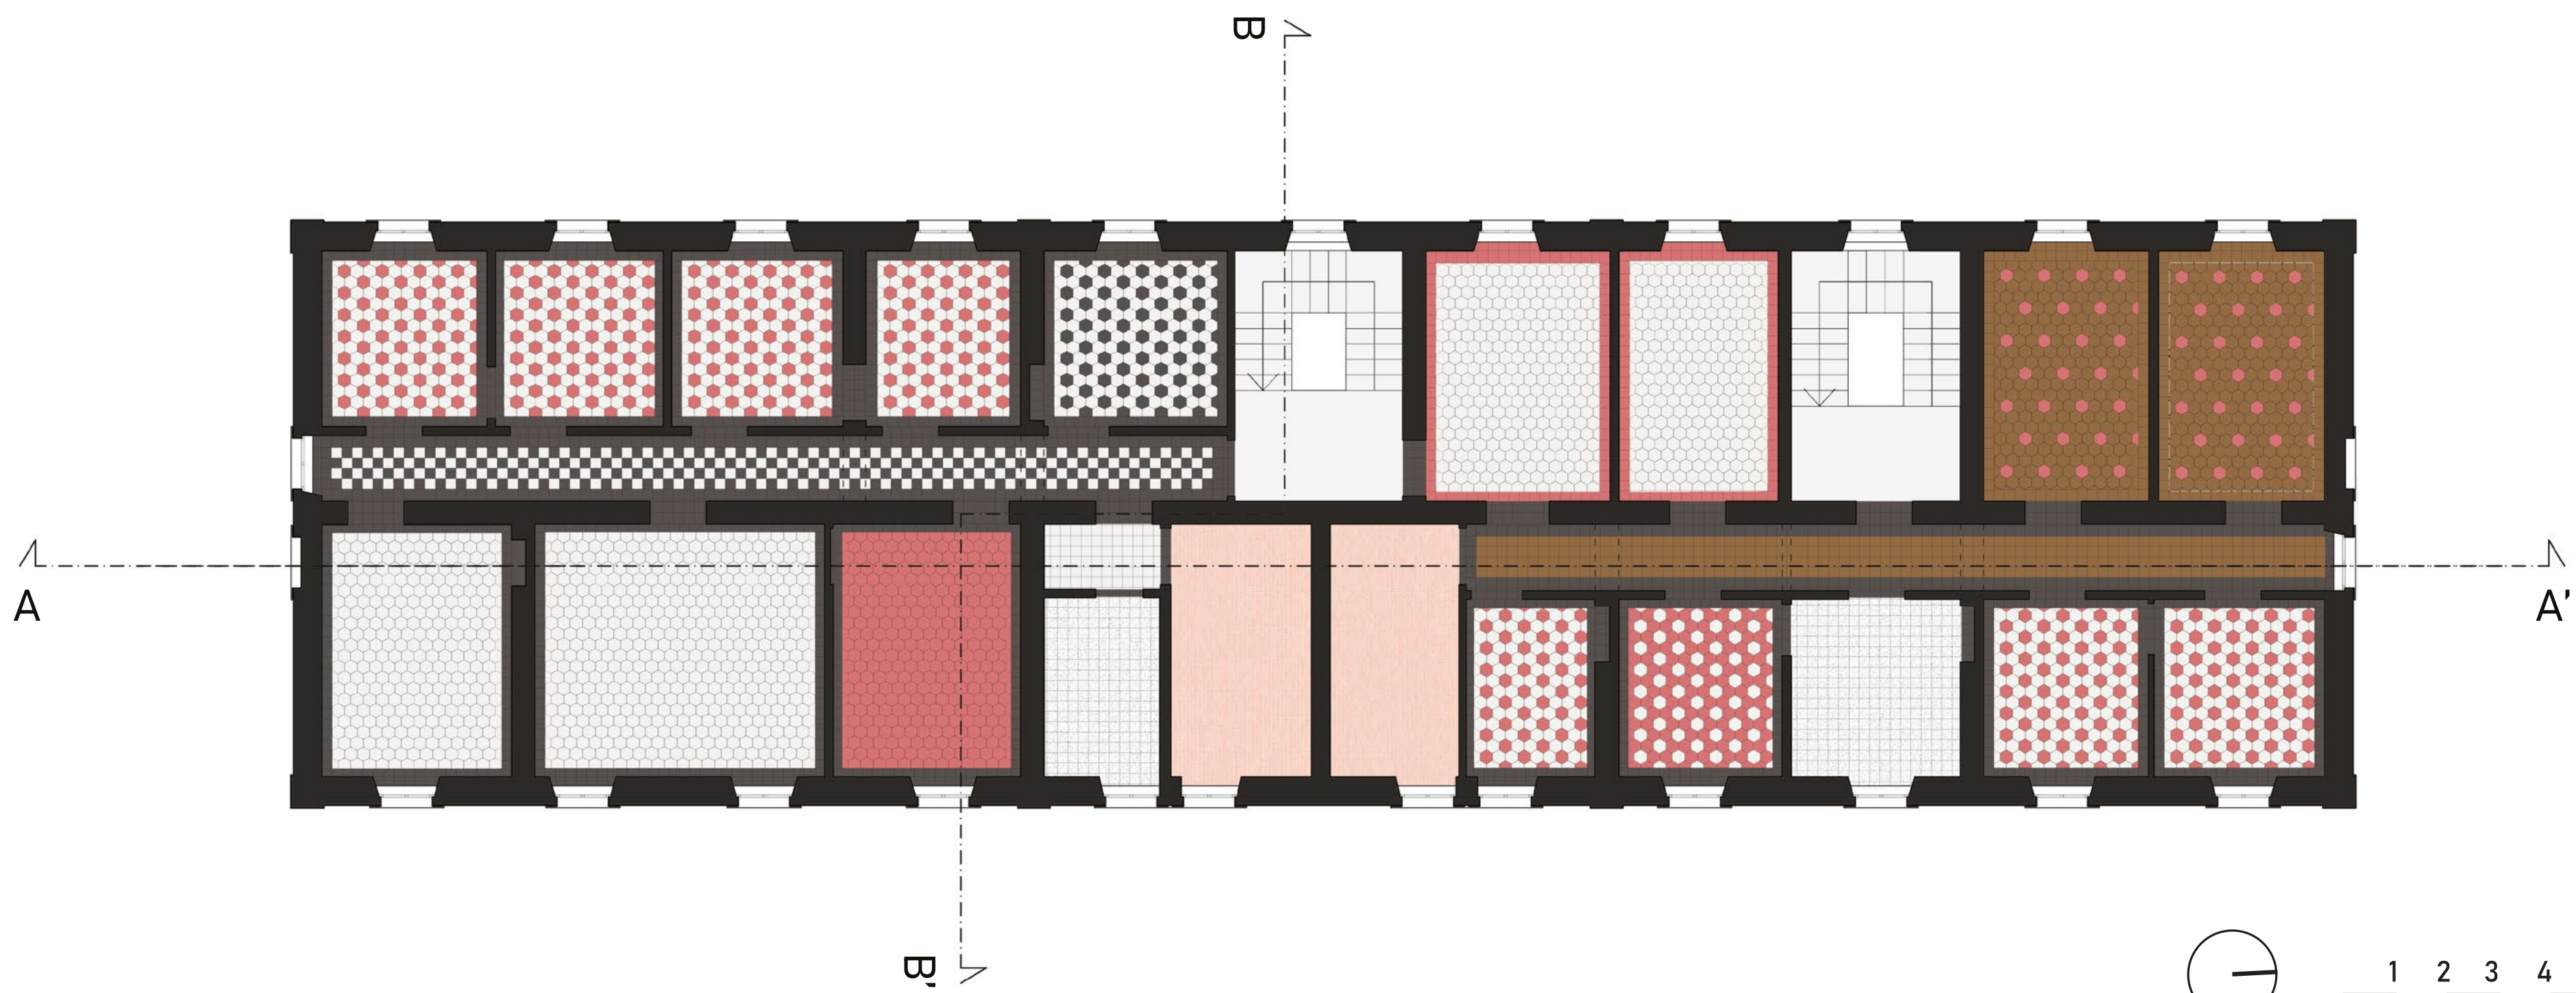

Piano primo

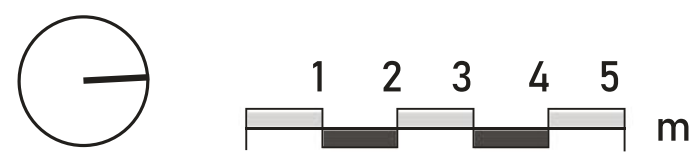

Pavimenti al piano primo




Pavimenti al piano primo



I quattro dipinti della sala 1 al piano terra



I lampadari della sala 1 al piano terra

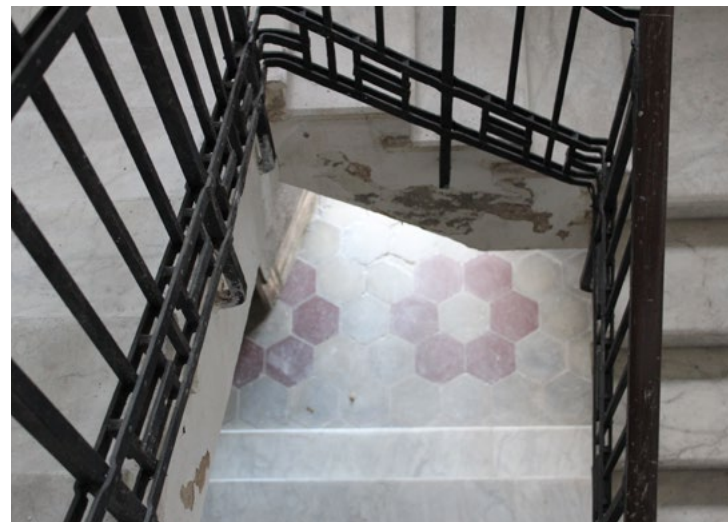

Dettagli della ringhiera in ferro battuto



POLITECNICO DI TORINO

CORSO DI LAUREA MAGISTRALE
IN ARCHITETTURA COSTRUZIONE CITTÀ

TESI DI LAUREA MAGISTRALE

Progettare per le aree interne montane

Recupero e trasformazione della Caserma Monte Fiore
a Sambuco in Valle Stura

Relatore
Prof. Antonio De Rossi

Candidato
Francesco Bagnasco

Titolo allegato

Stato di fatto
Rilievo Comando 17 - Scala 1:100 - 1

Allegato numero

7