



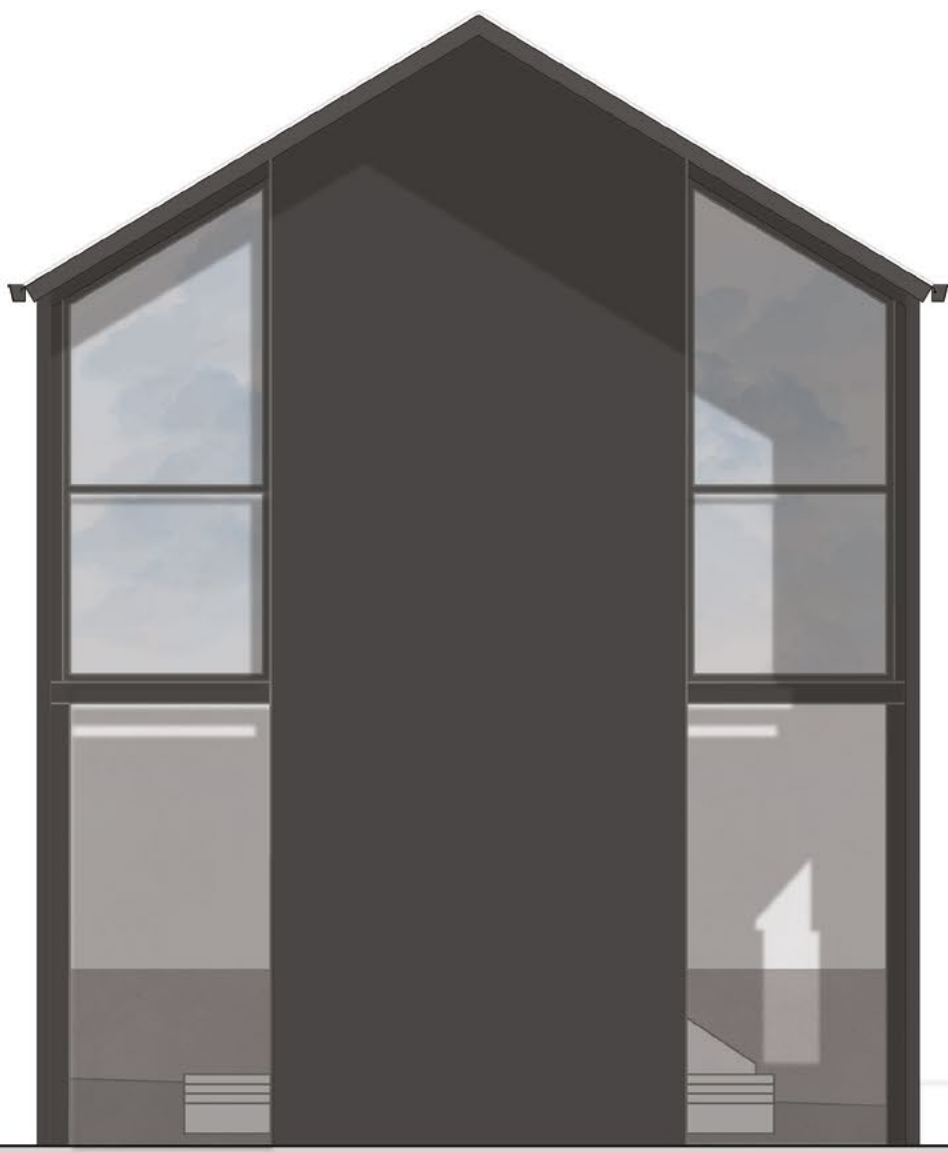

Prospetto est

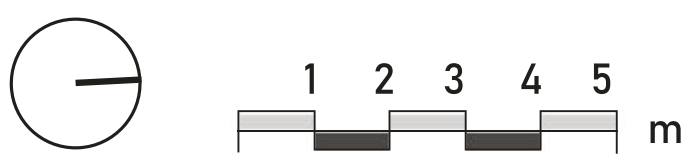

Prospetto ovest



Prospetto sud



Prospetto nord



POLITECNICO DI TORINO

CORSO DI LAUREA MAGISTRALE
IN ARCHITETTURA COSTRUZIONE CITTÀ
TESI DI LAUREA MAGISTRALE

Progettare per le aree interne montane

*Recupero e trasformazione della Caserma Monte Fiore
a Sambuco in Valle Stura*

Relatore
Prof. Antonio De Rossi

Candidato
Francesco Bagnasco

Titolo allegato

Progetto - Edificio 17
Servizi - Scala 1:100 - 2

Allegato numero

22