




Prospetto est




Prospetto ovest




Sezione BB'

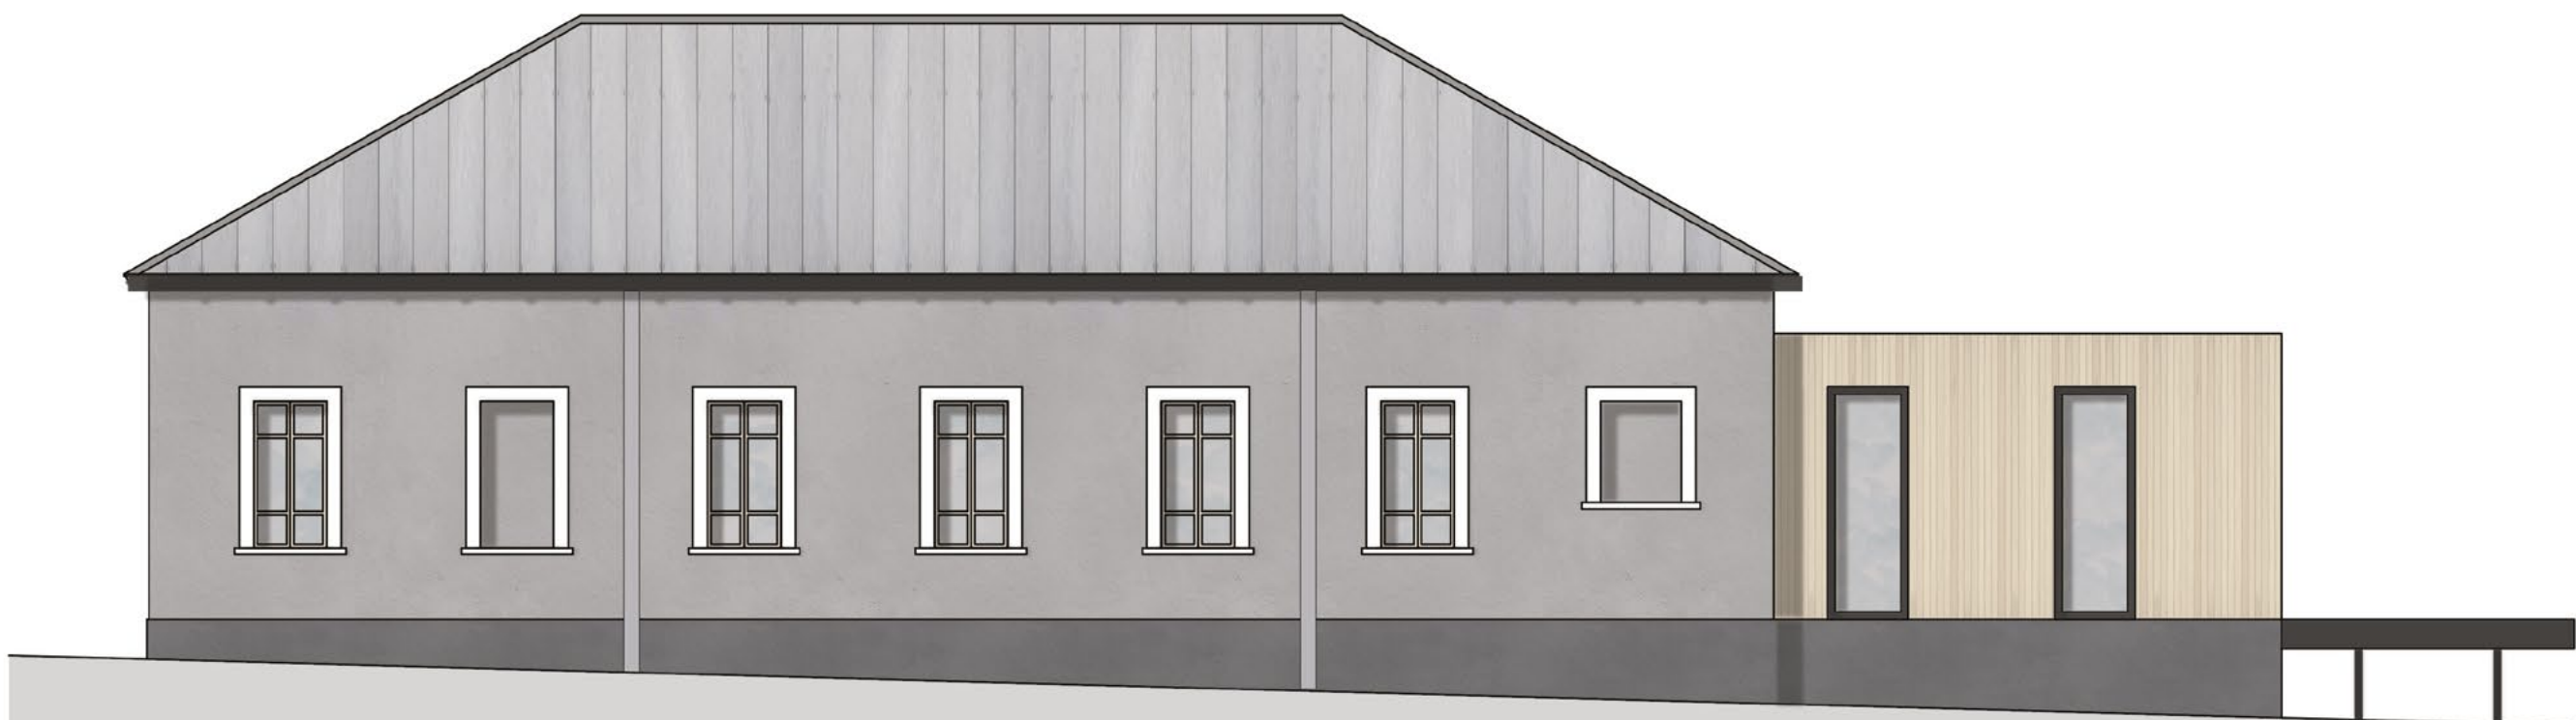


Prospetto sud

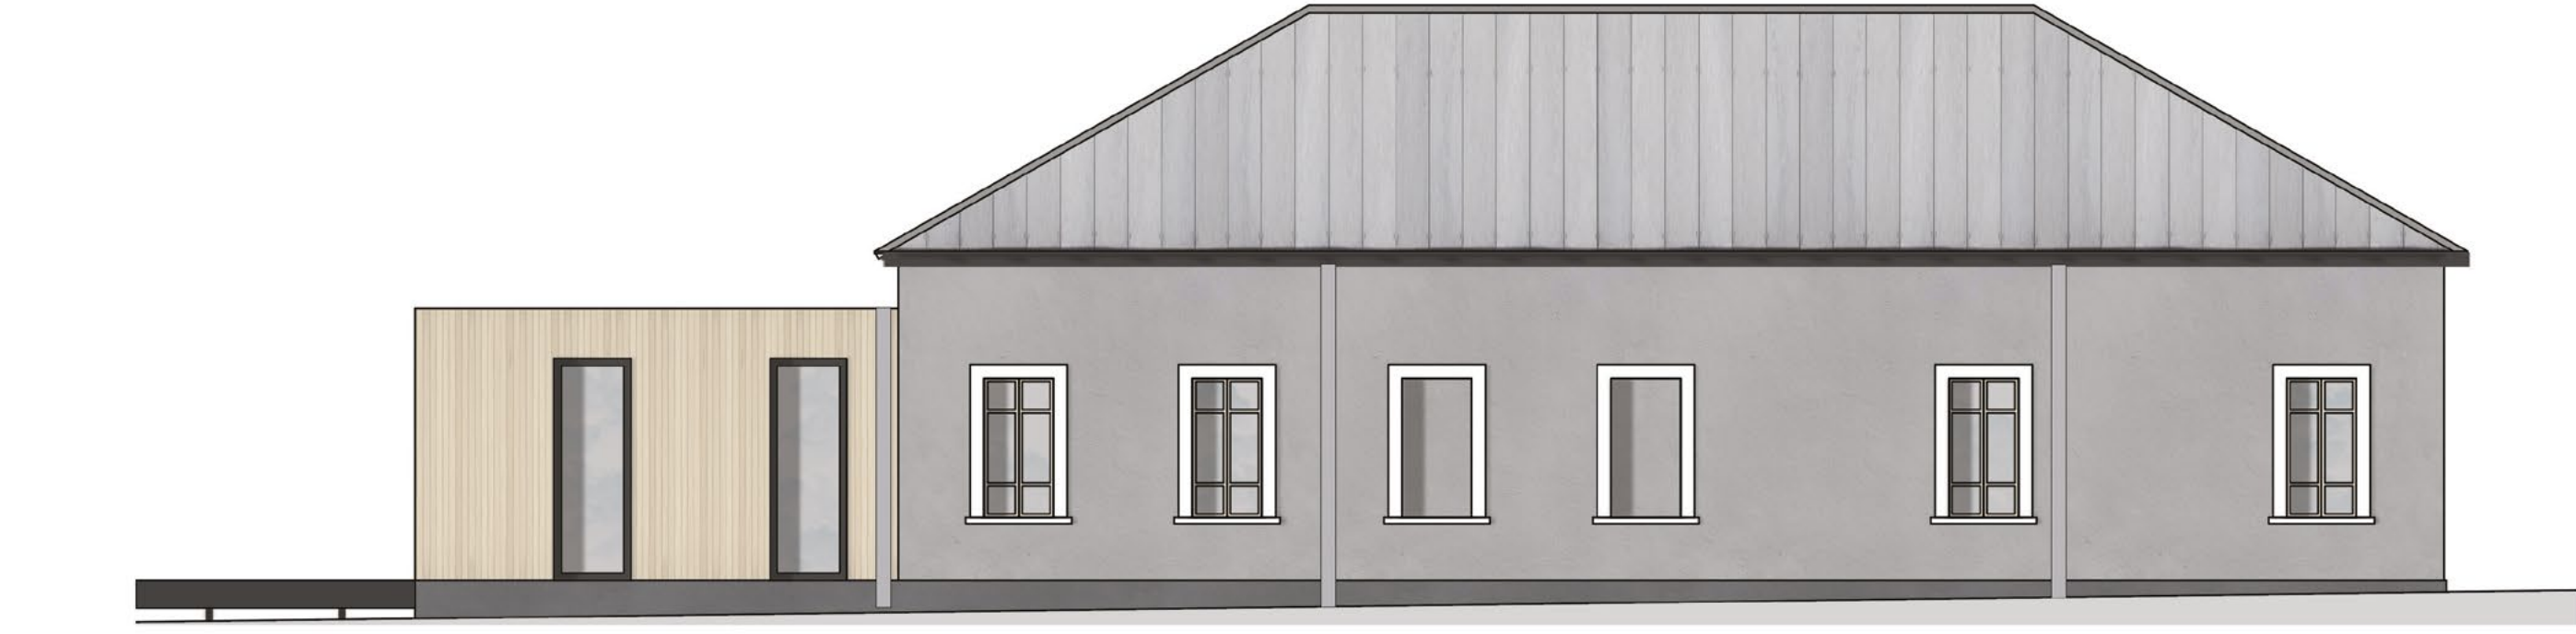

Prospetto nord

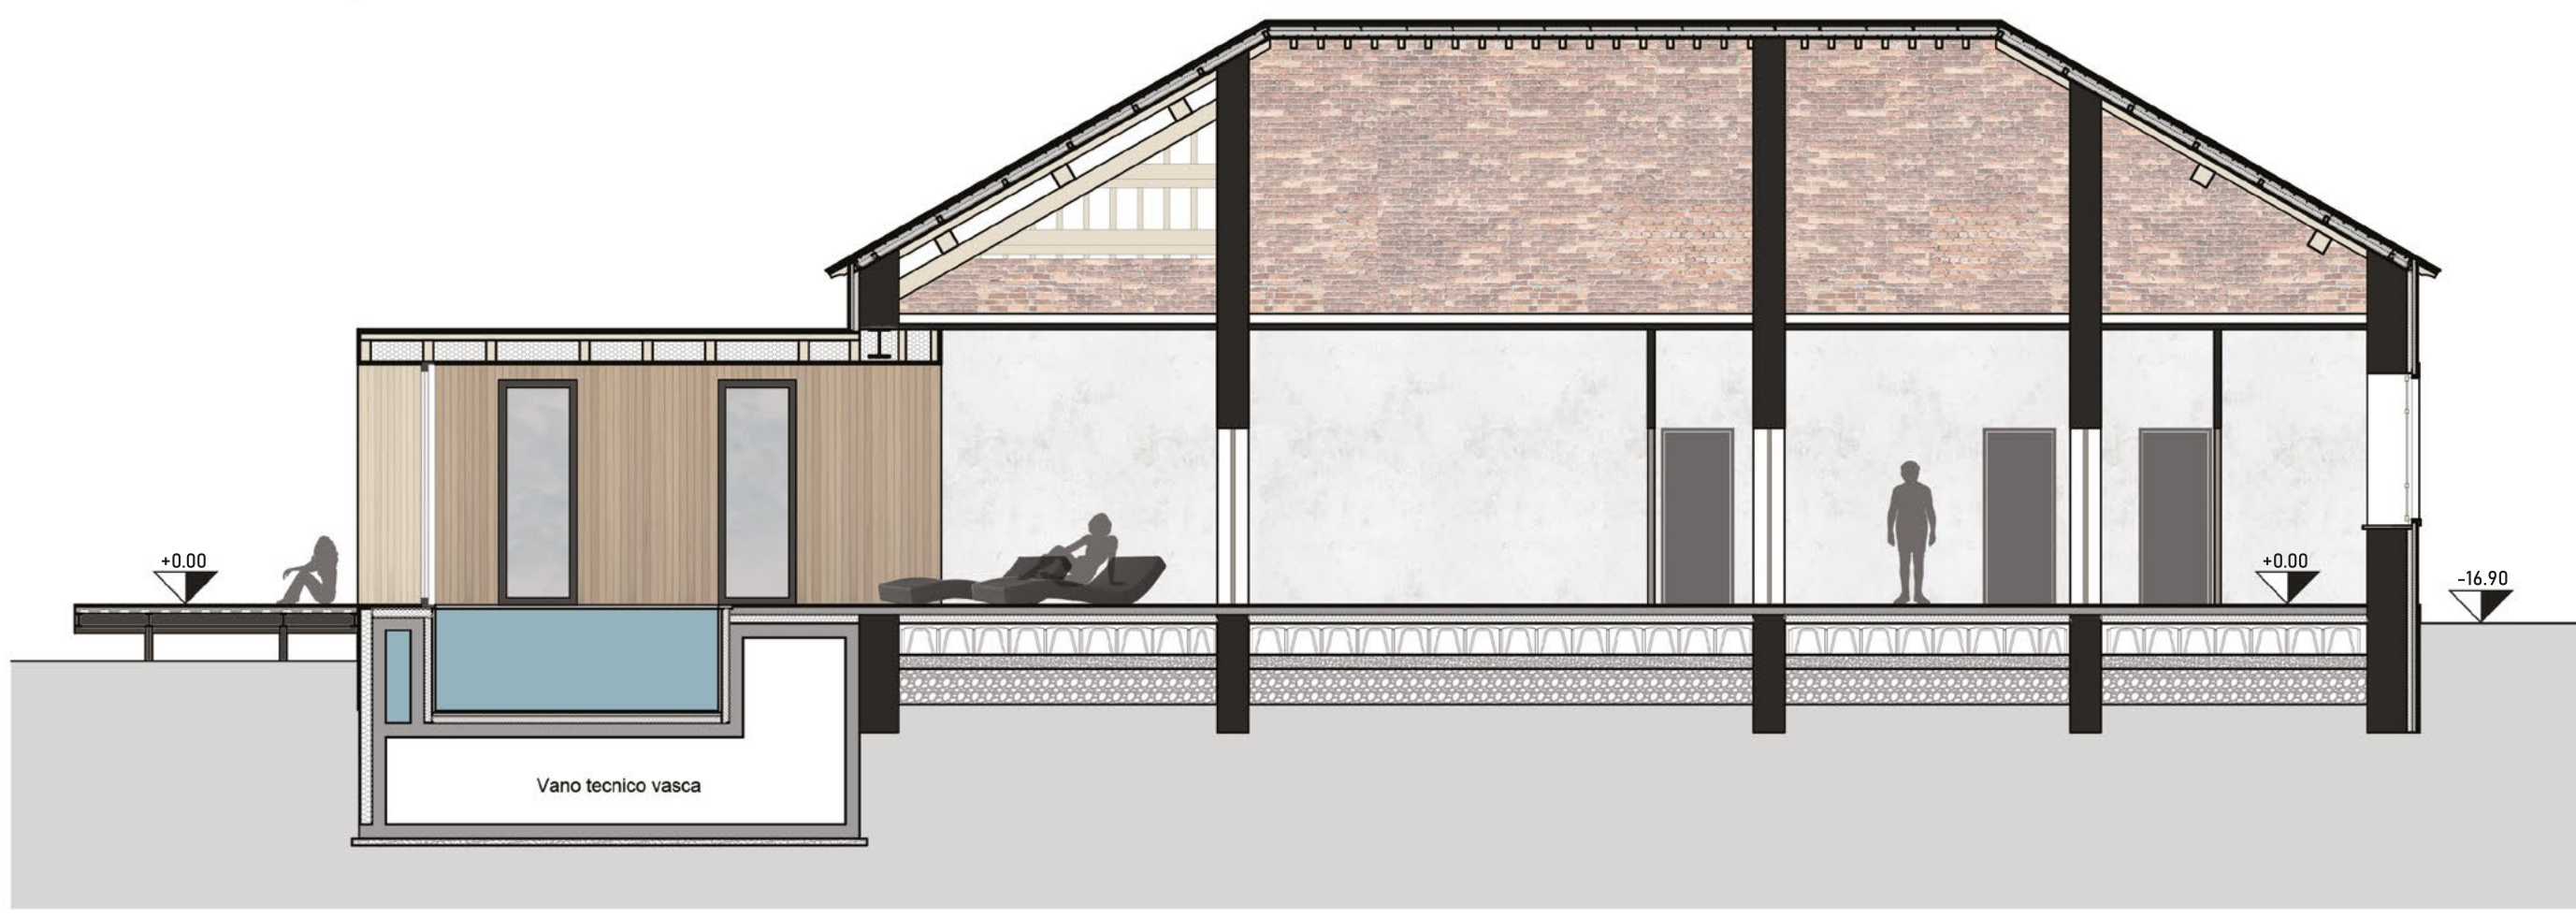


Sezione AA'

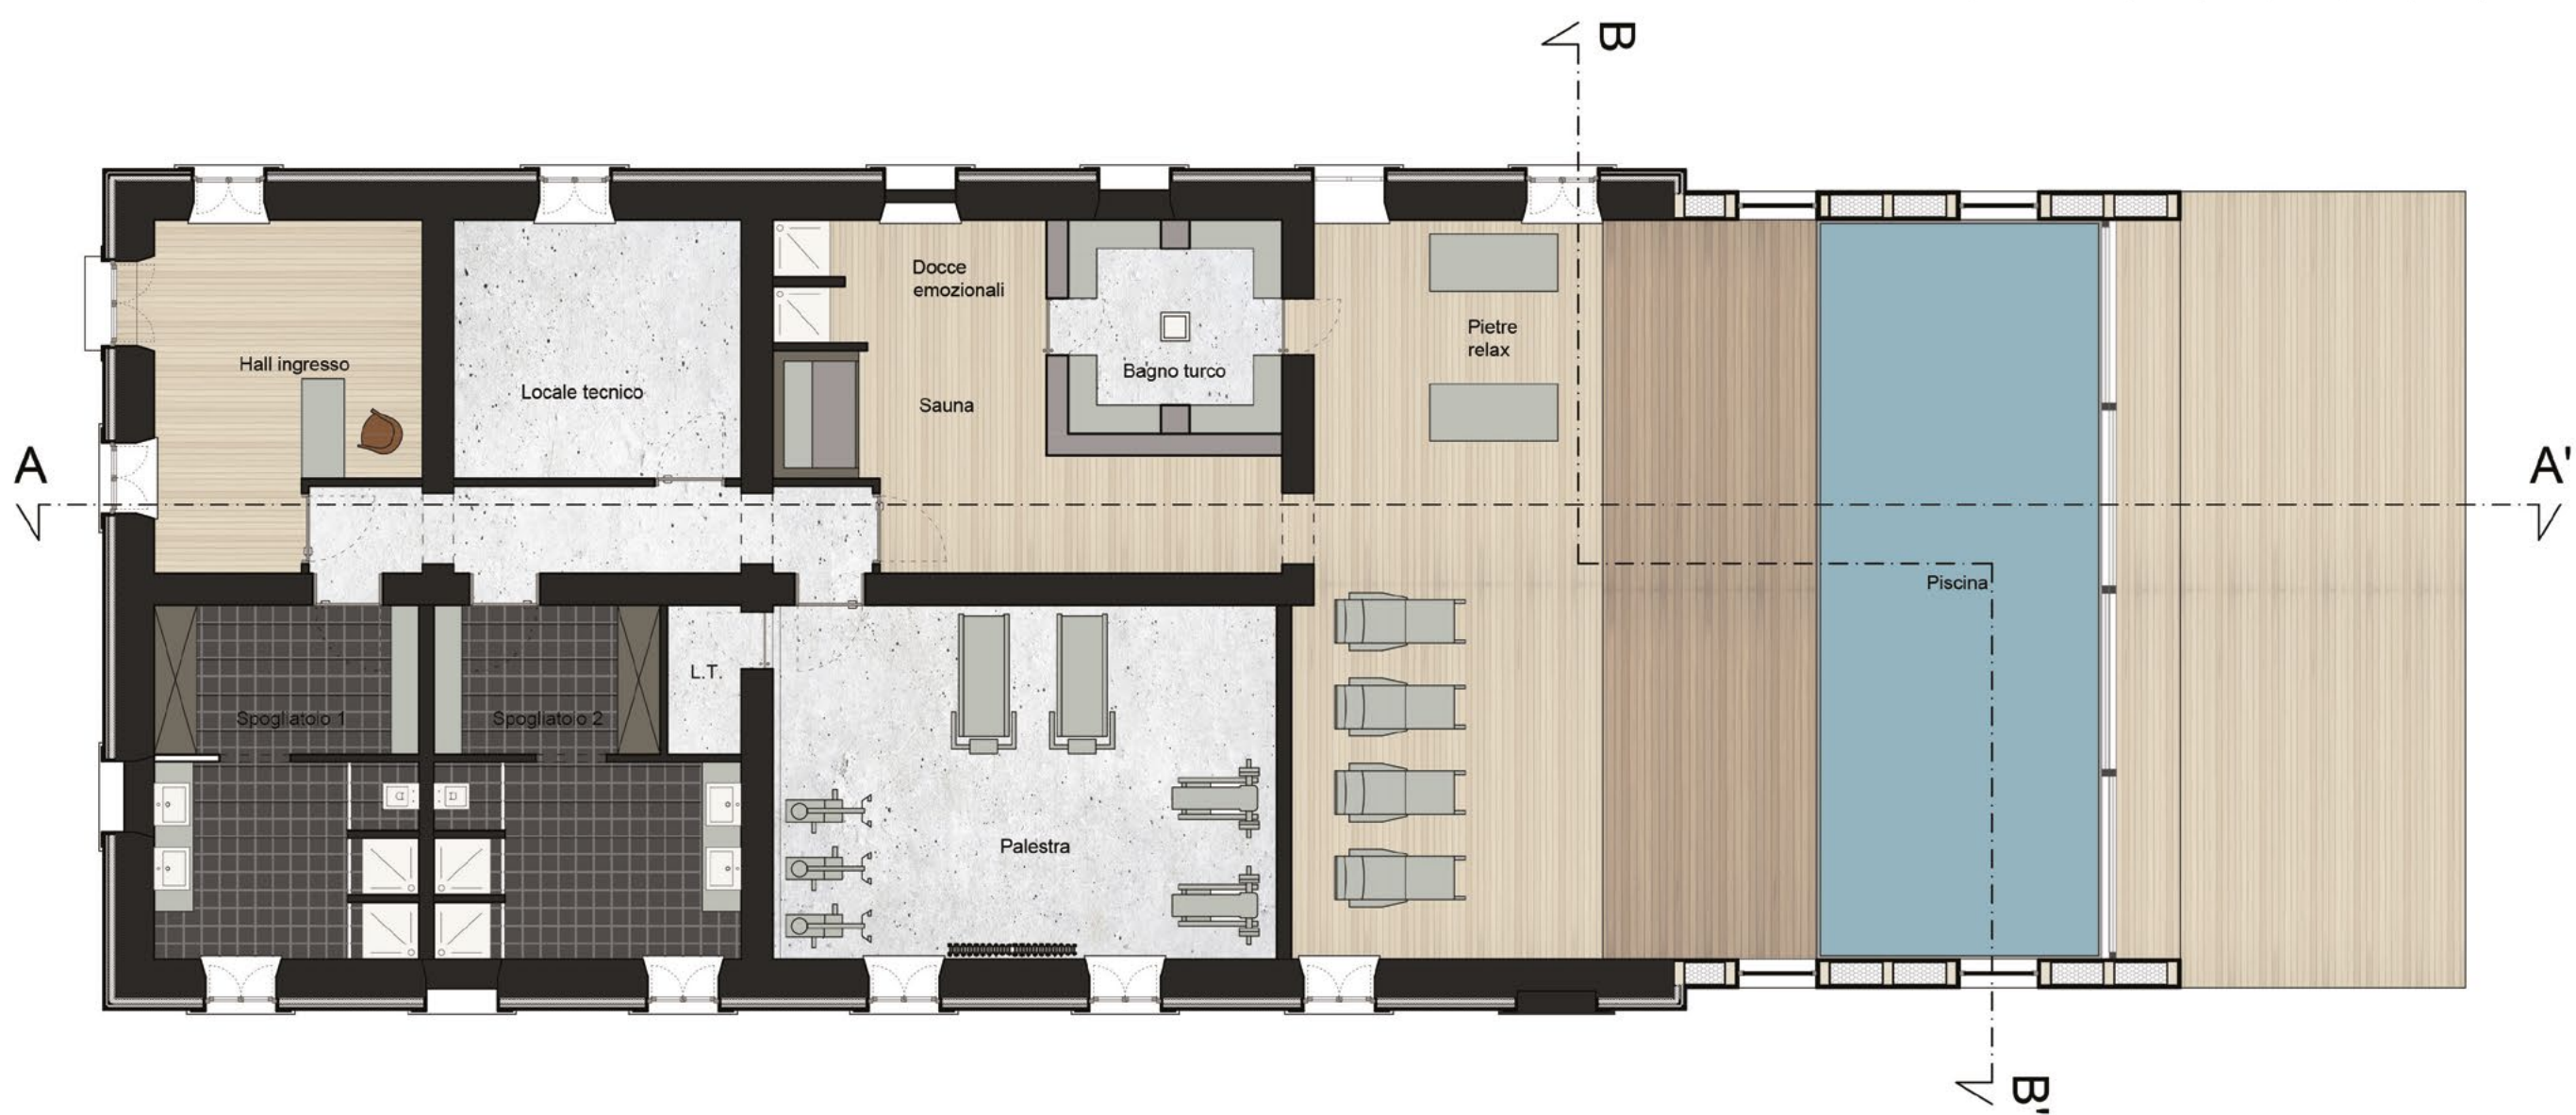


Piano terra


Dettagli Piscina - Scala 1:20

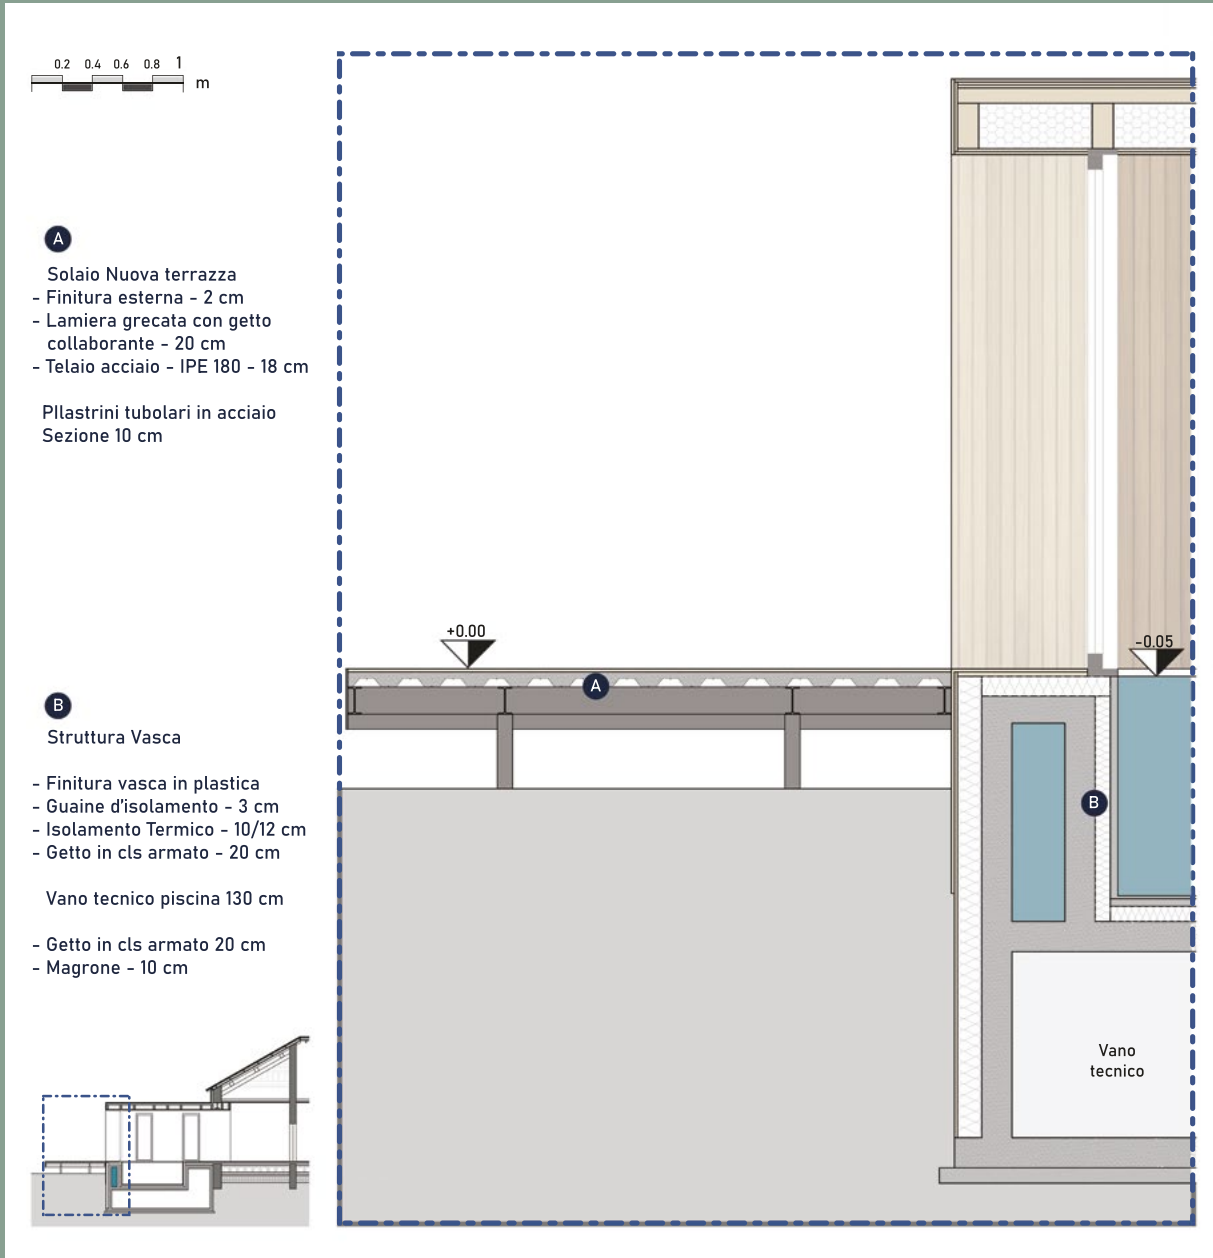

Dettaglio della terrazza esterna

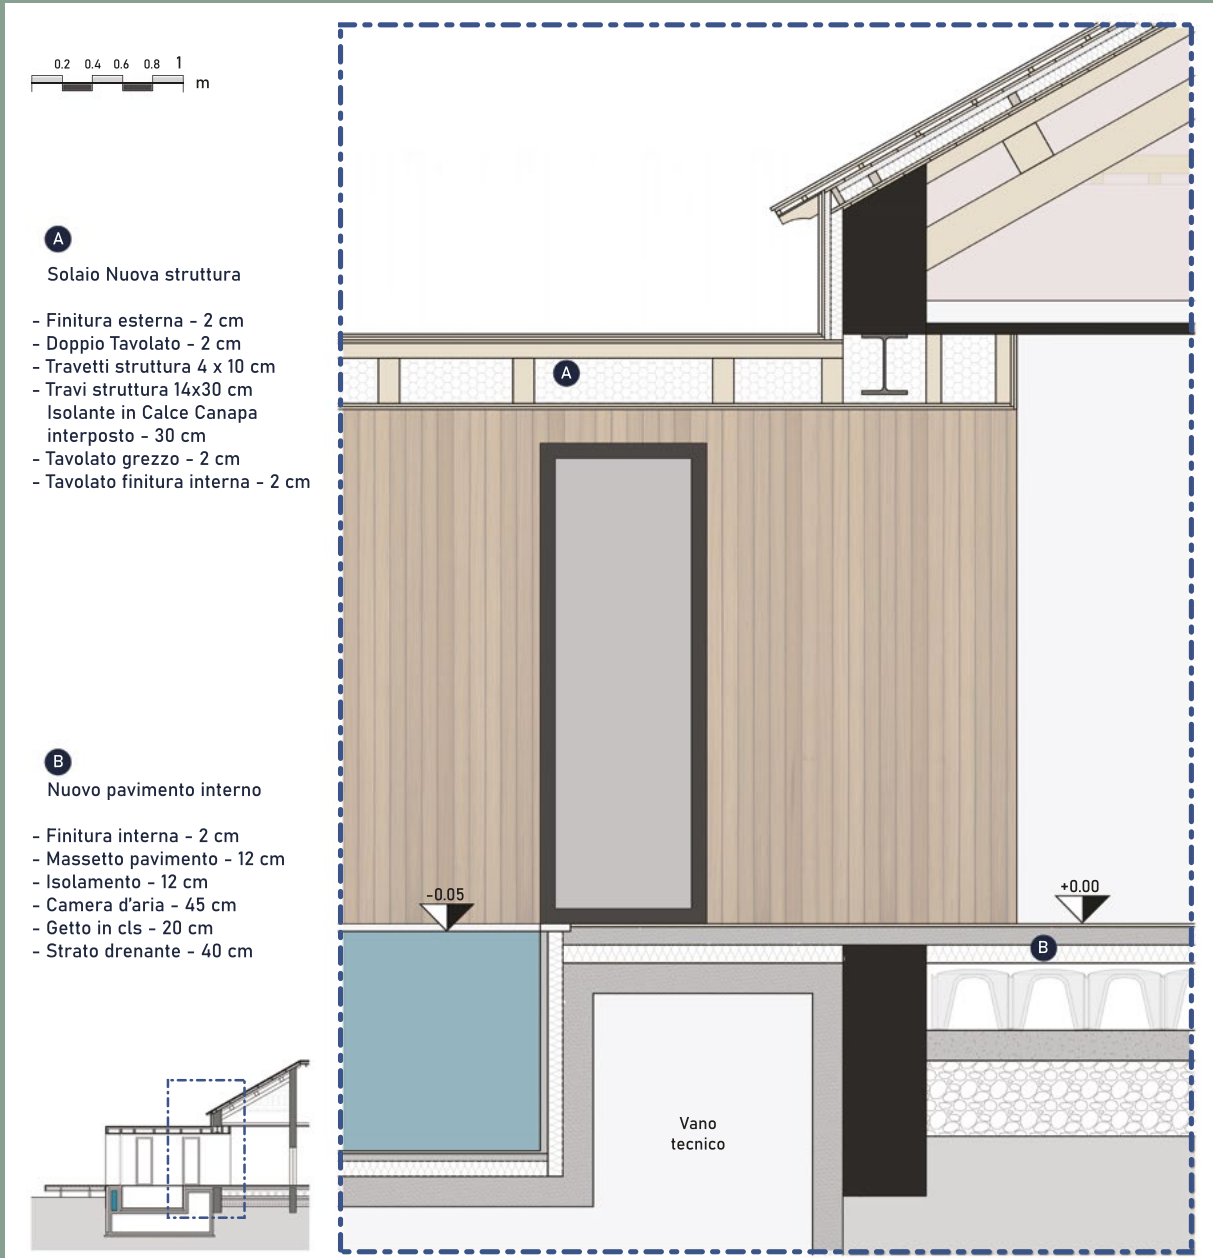

Attacco del nuovo corpo al fabbricato esistente

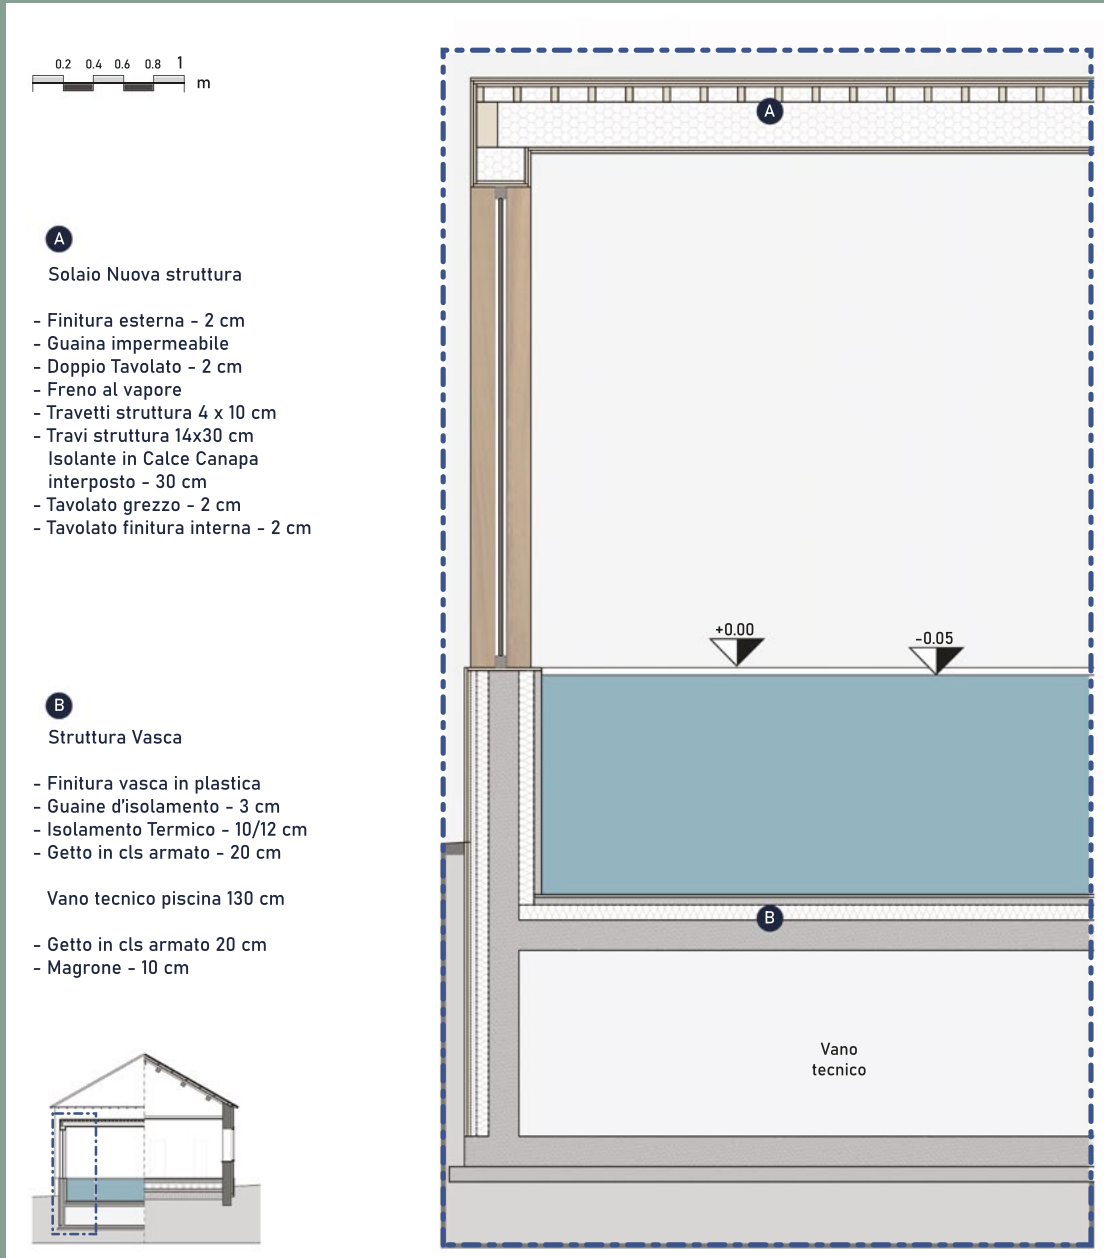

Dettaglio del nuovo corpo - Vasca



POLITECNICO DI TORINO

CORSO DI LAUREA MAGISTRALE
IN ARCHITETTURA COSTRUZIONE CITTÀ

TESI DI LAUREA MAGISTRALE

Progettare per le aree interne montane

Recupero e trasformazione della Caserma Monte Fiore
a Sambuco in Valle Stura

Relatore
Prof. Antonio De Rossi

Candidato
Francesco Bagnasco

Titolo allegato

Progetto - Edificio 16
Spa/palestra - Scala 1:100

Allegato numero

17