




Prospetto est



Prospetto ovest

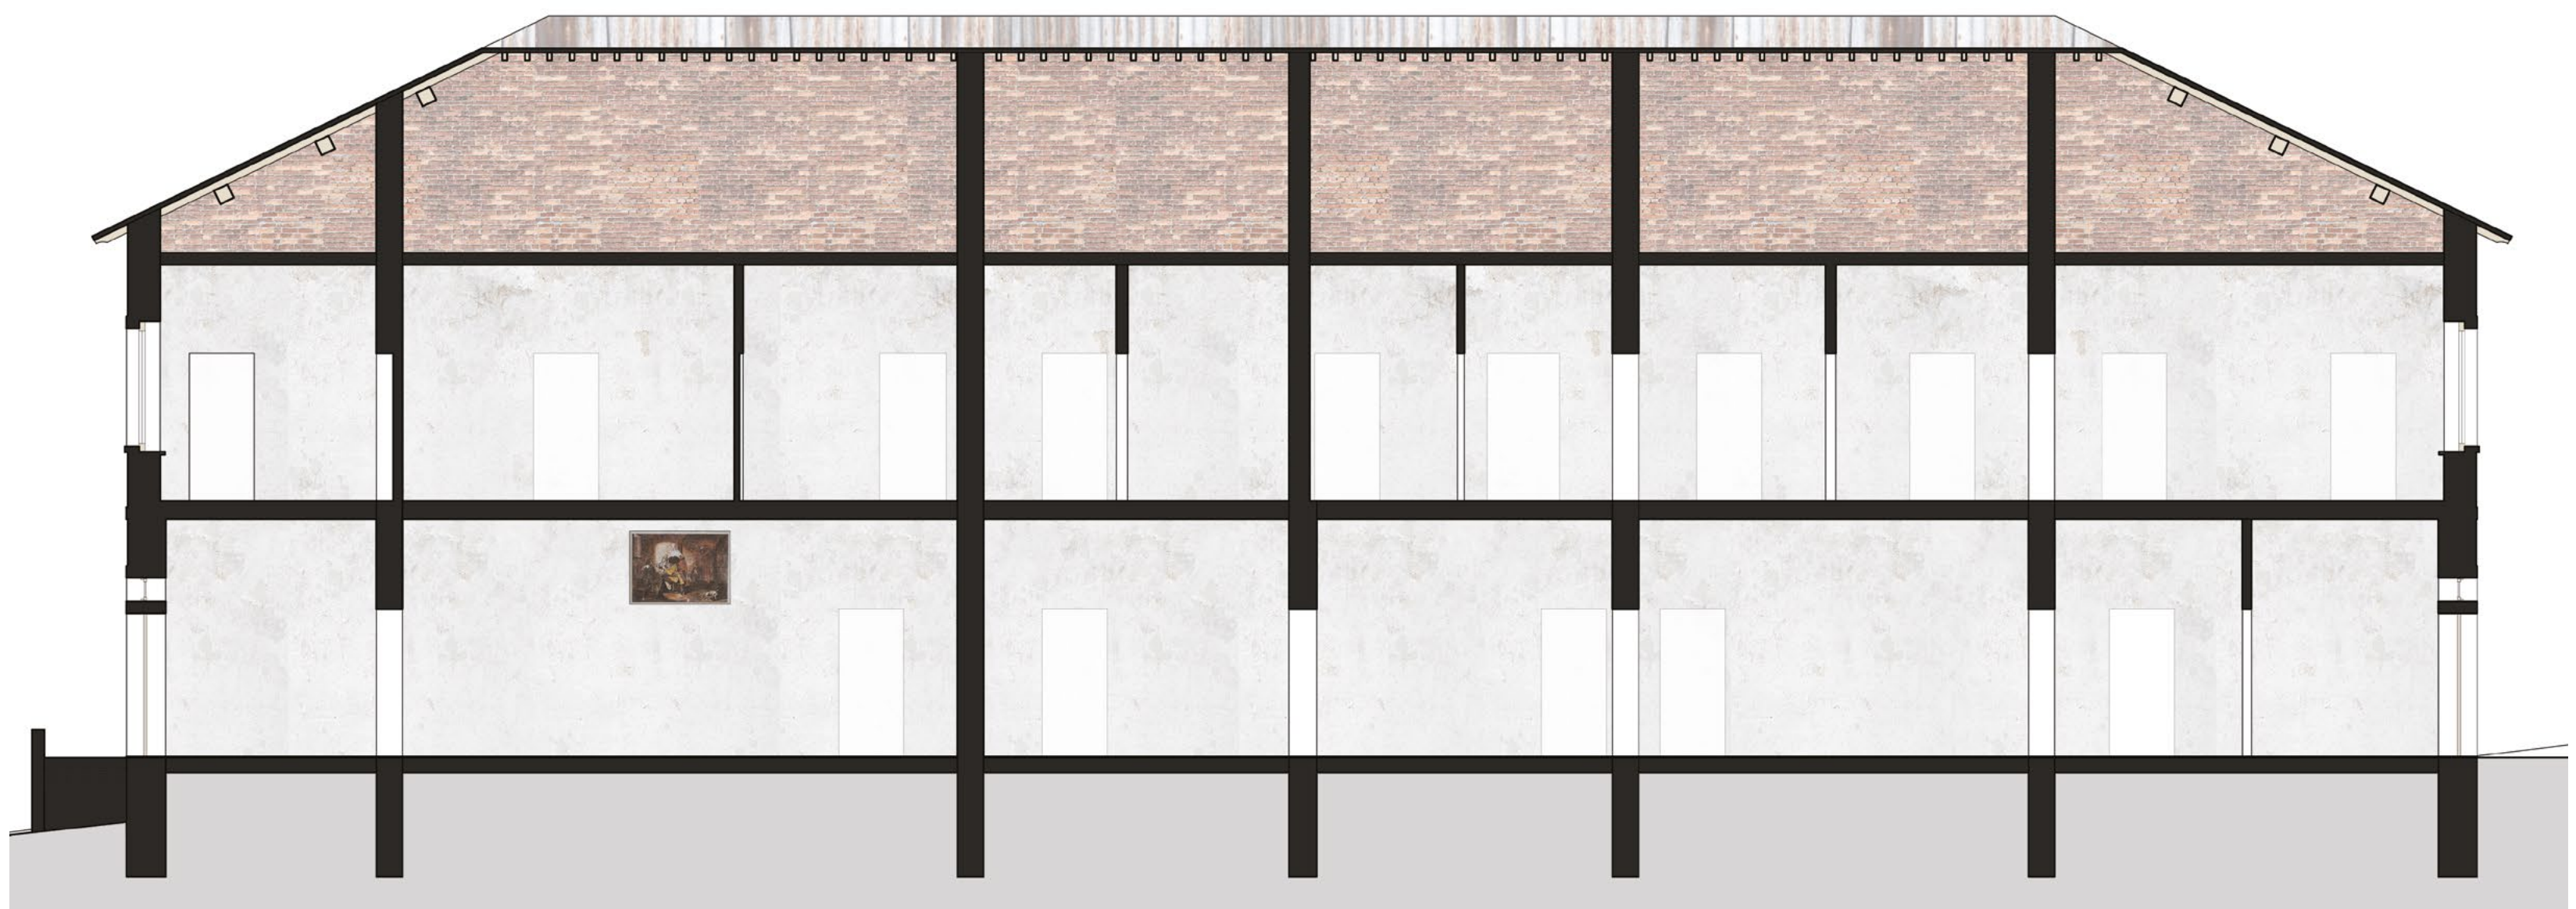


Sezione AA'



Prospetto sud



Prospetto nord

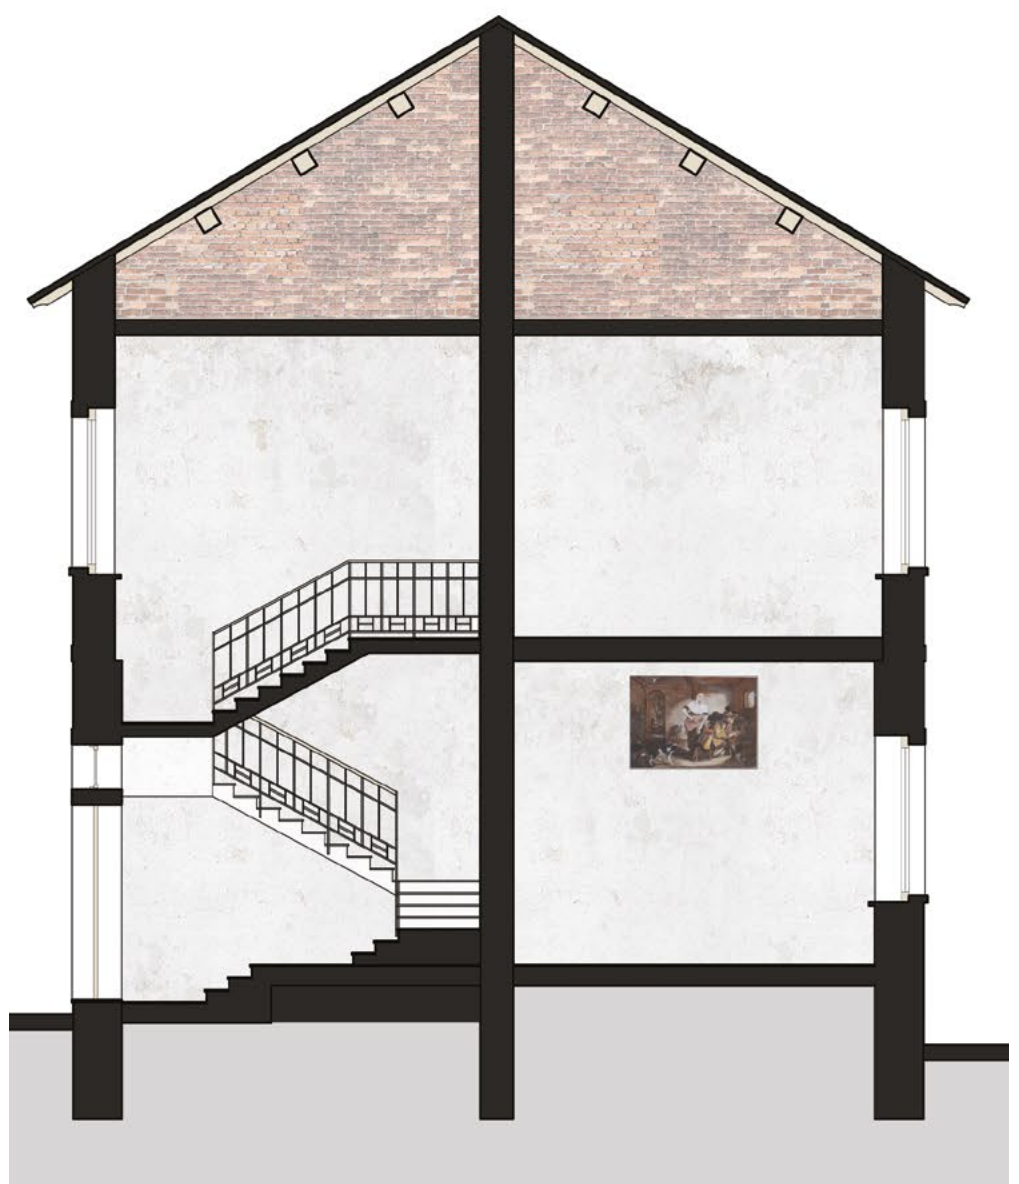

Sezione BB'

