





Edificio 3

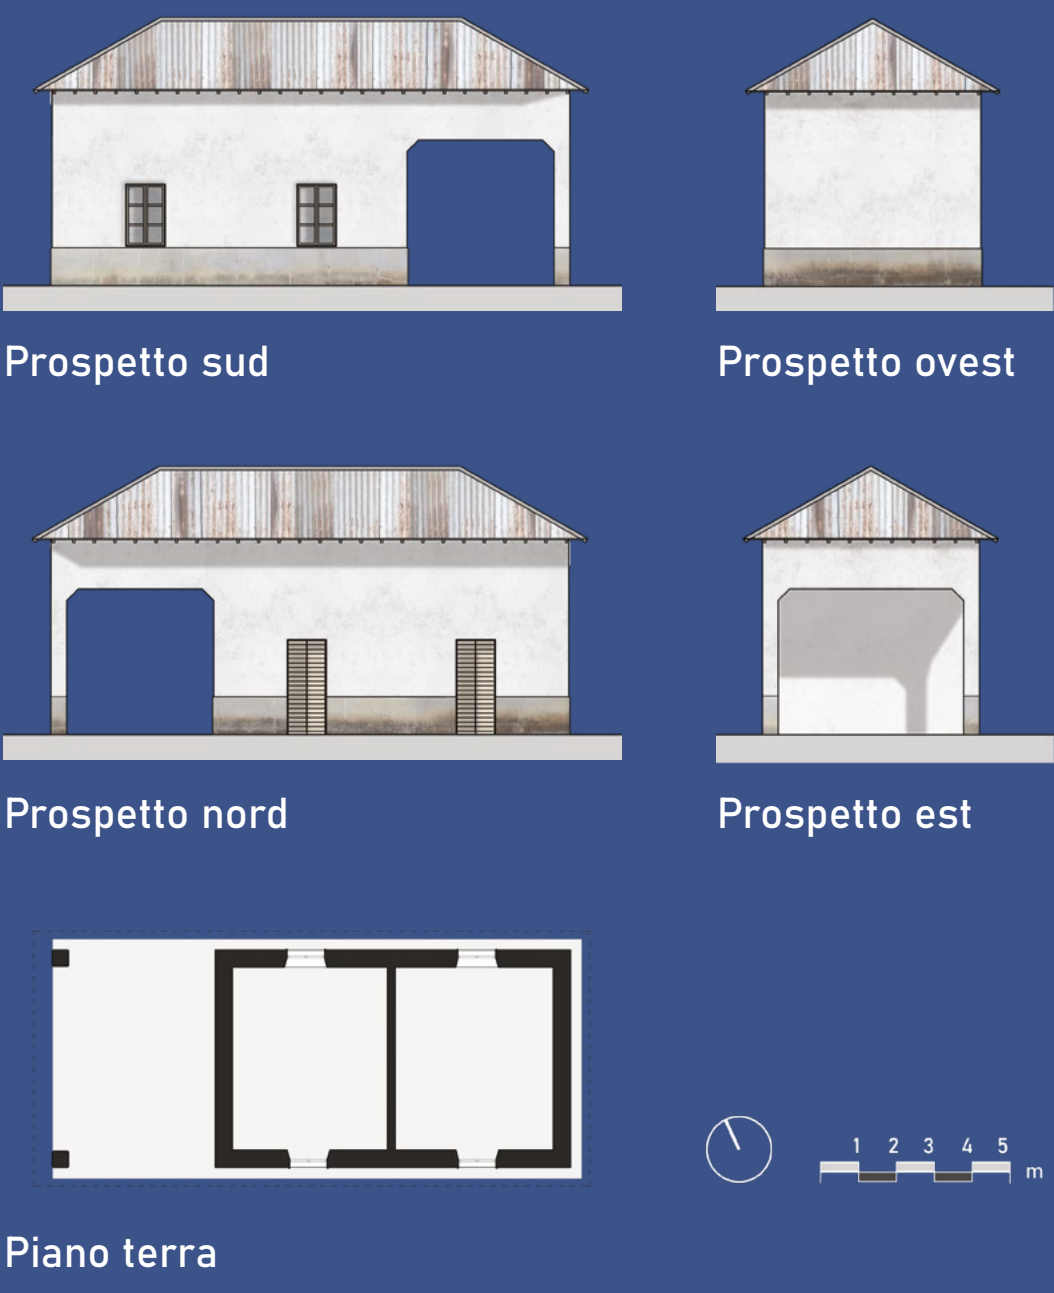


Edificio 4

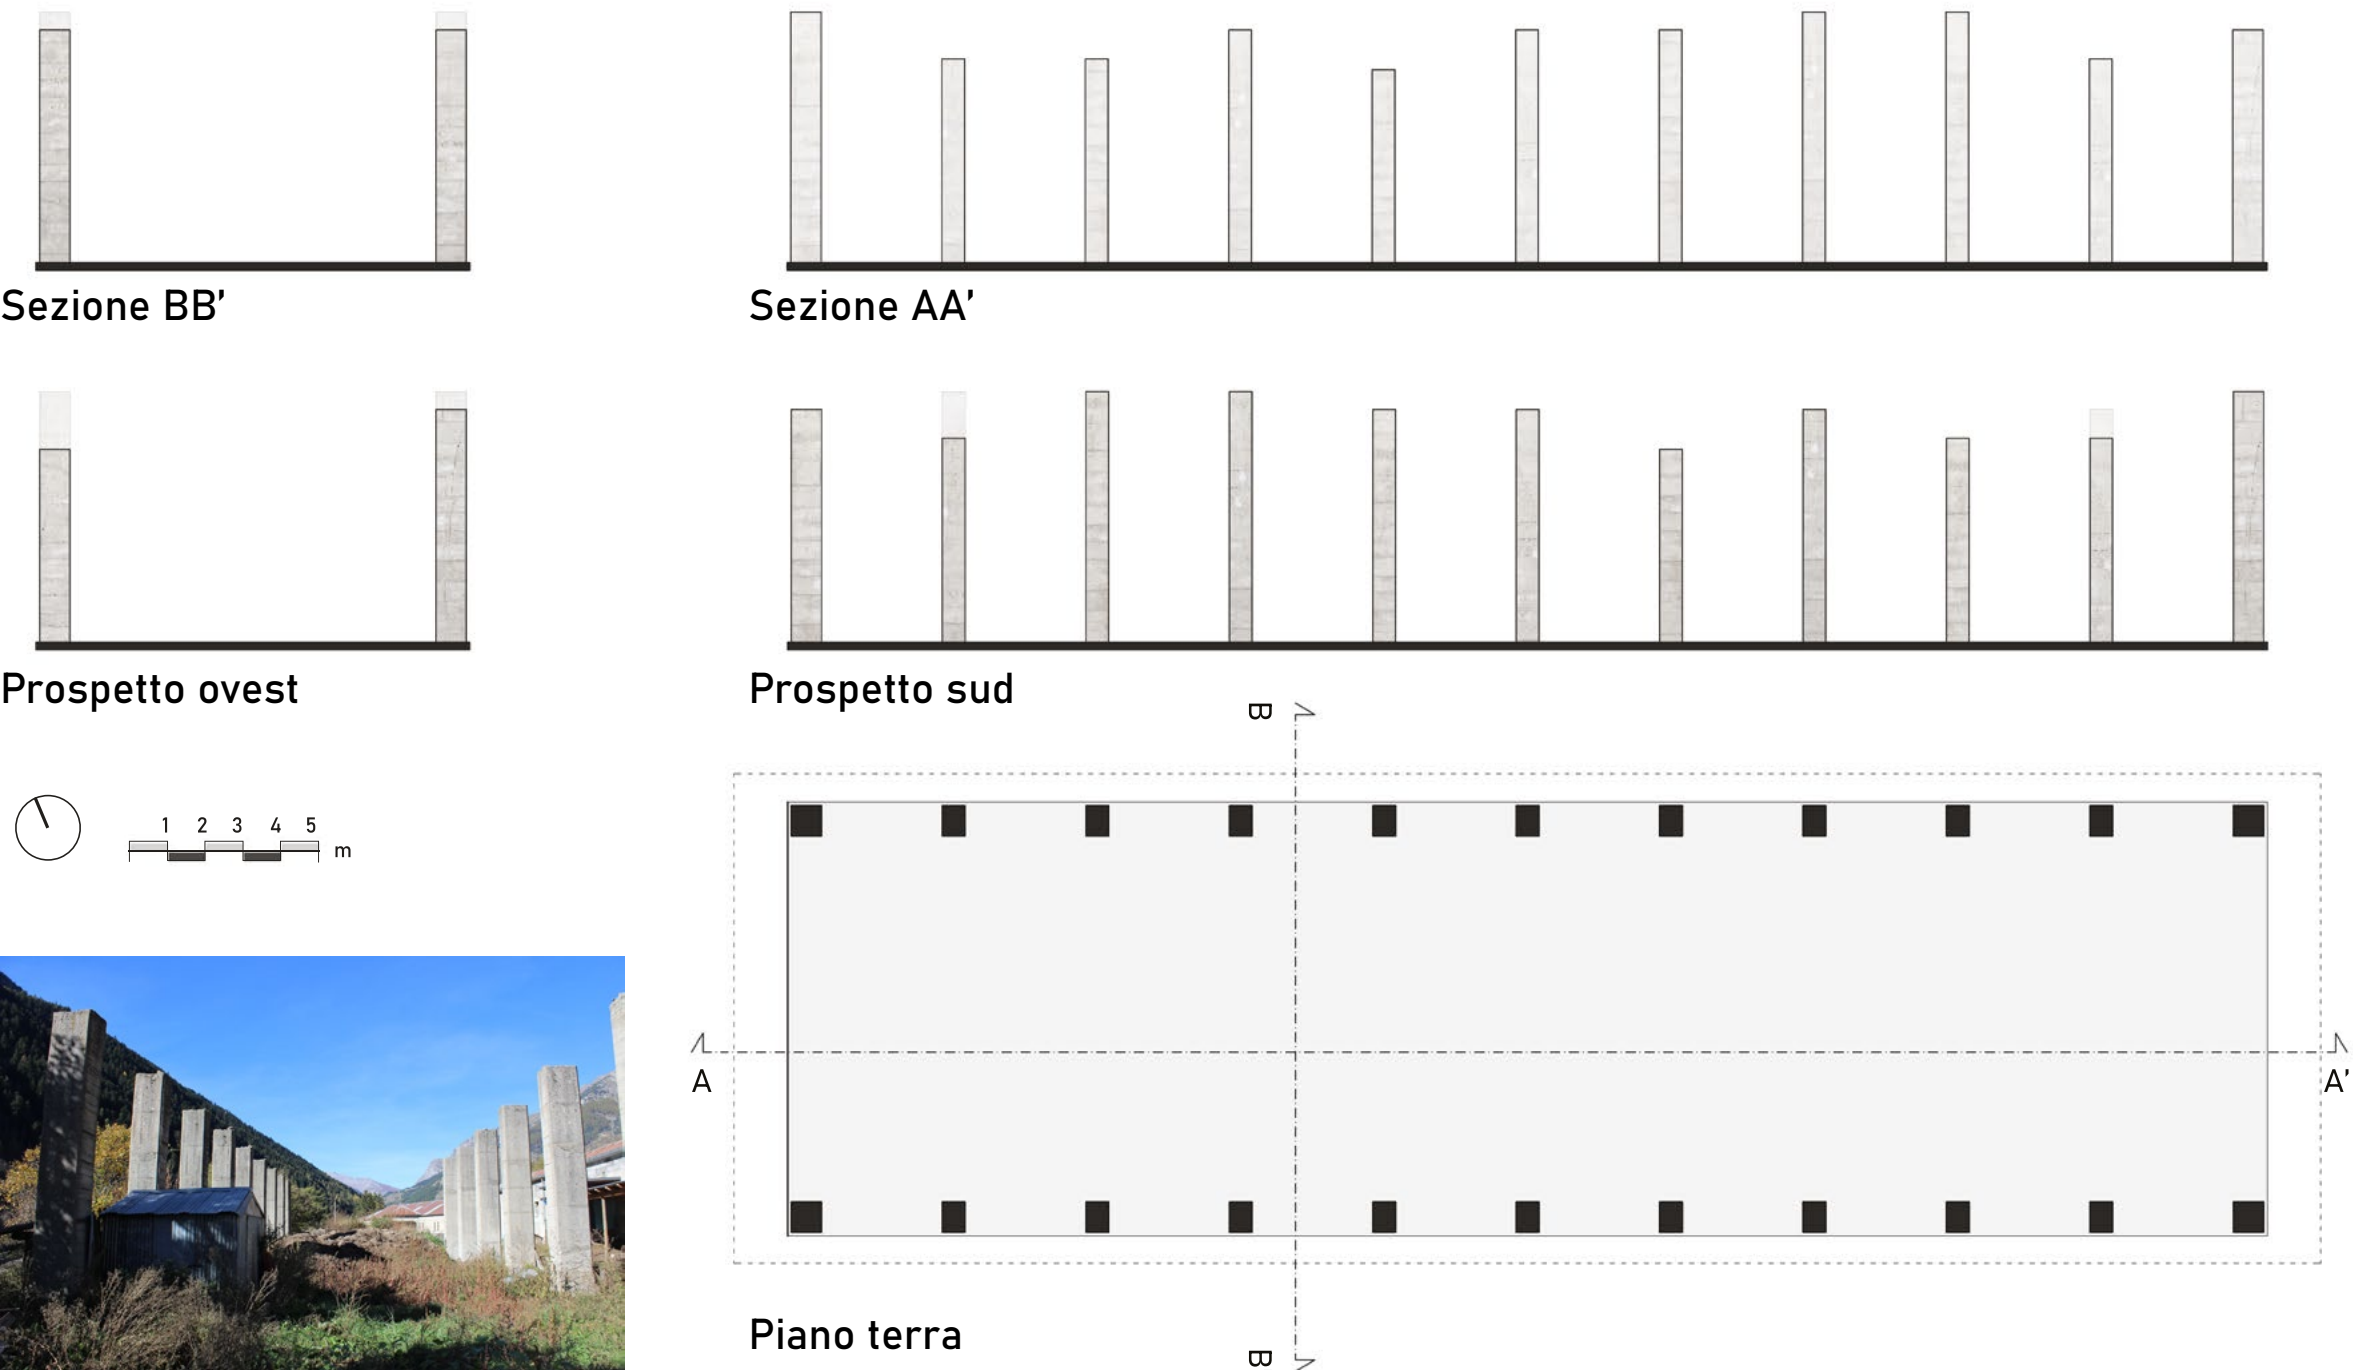


Edificio 5

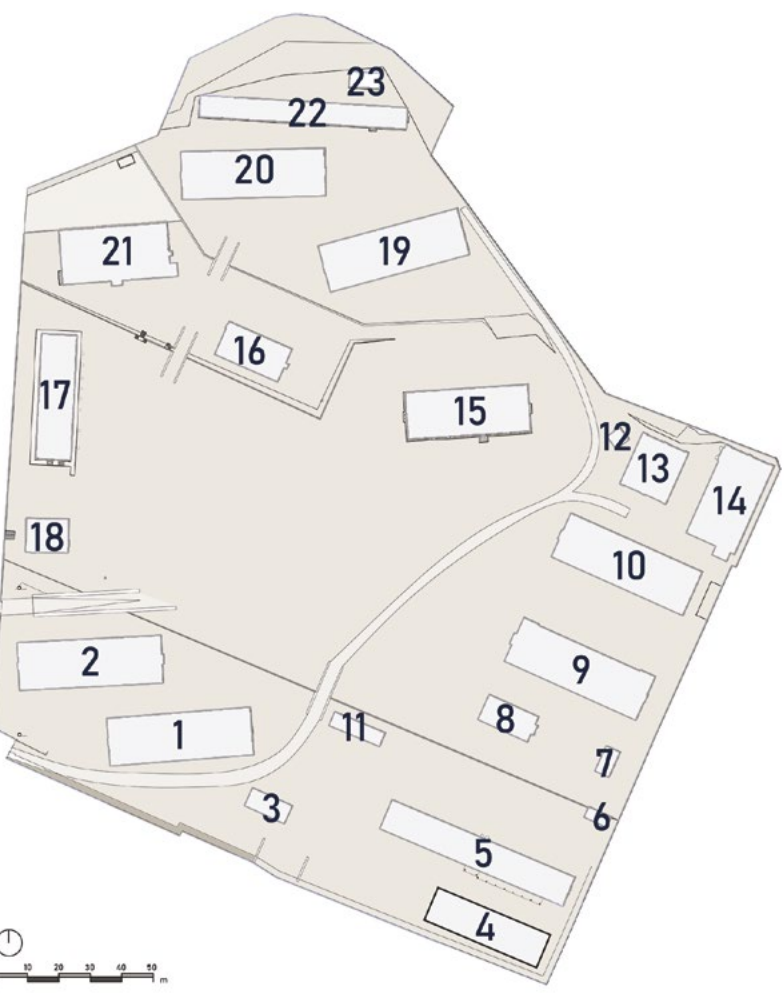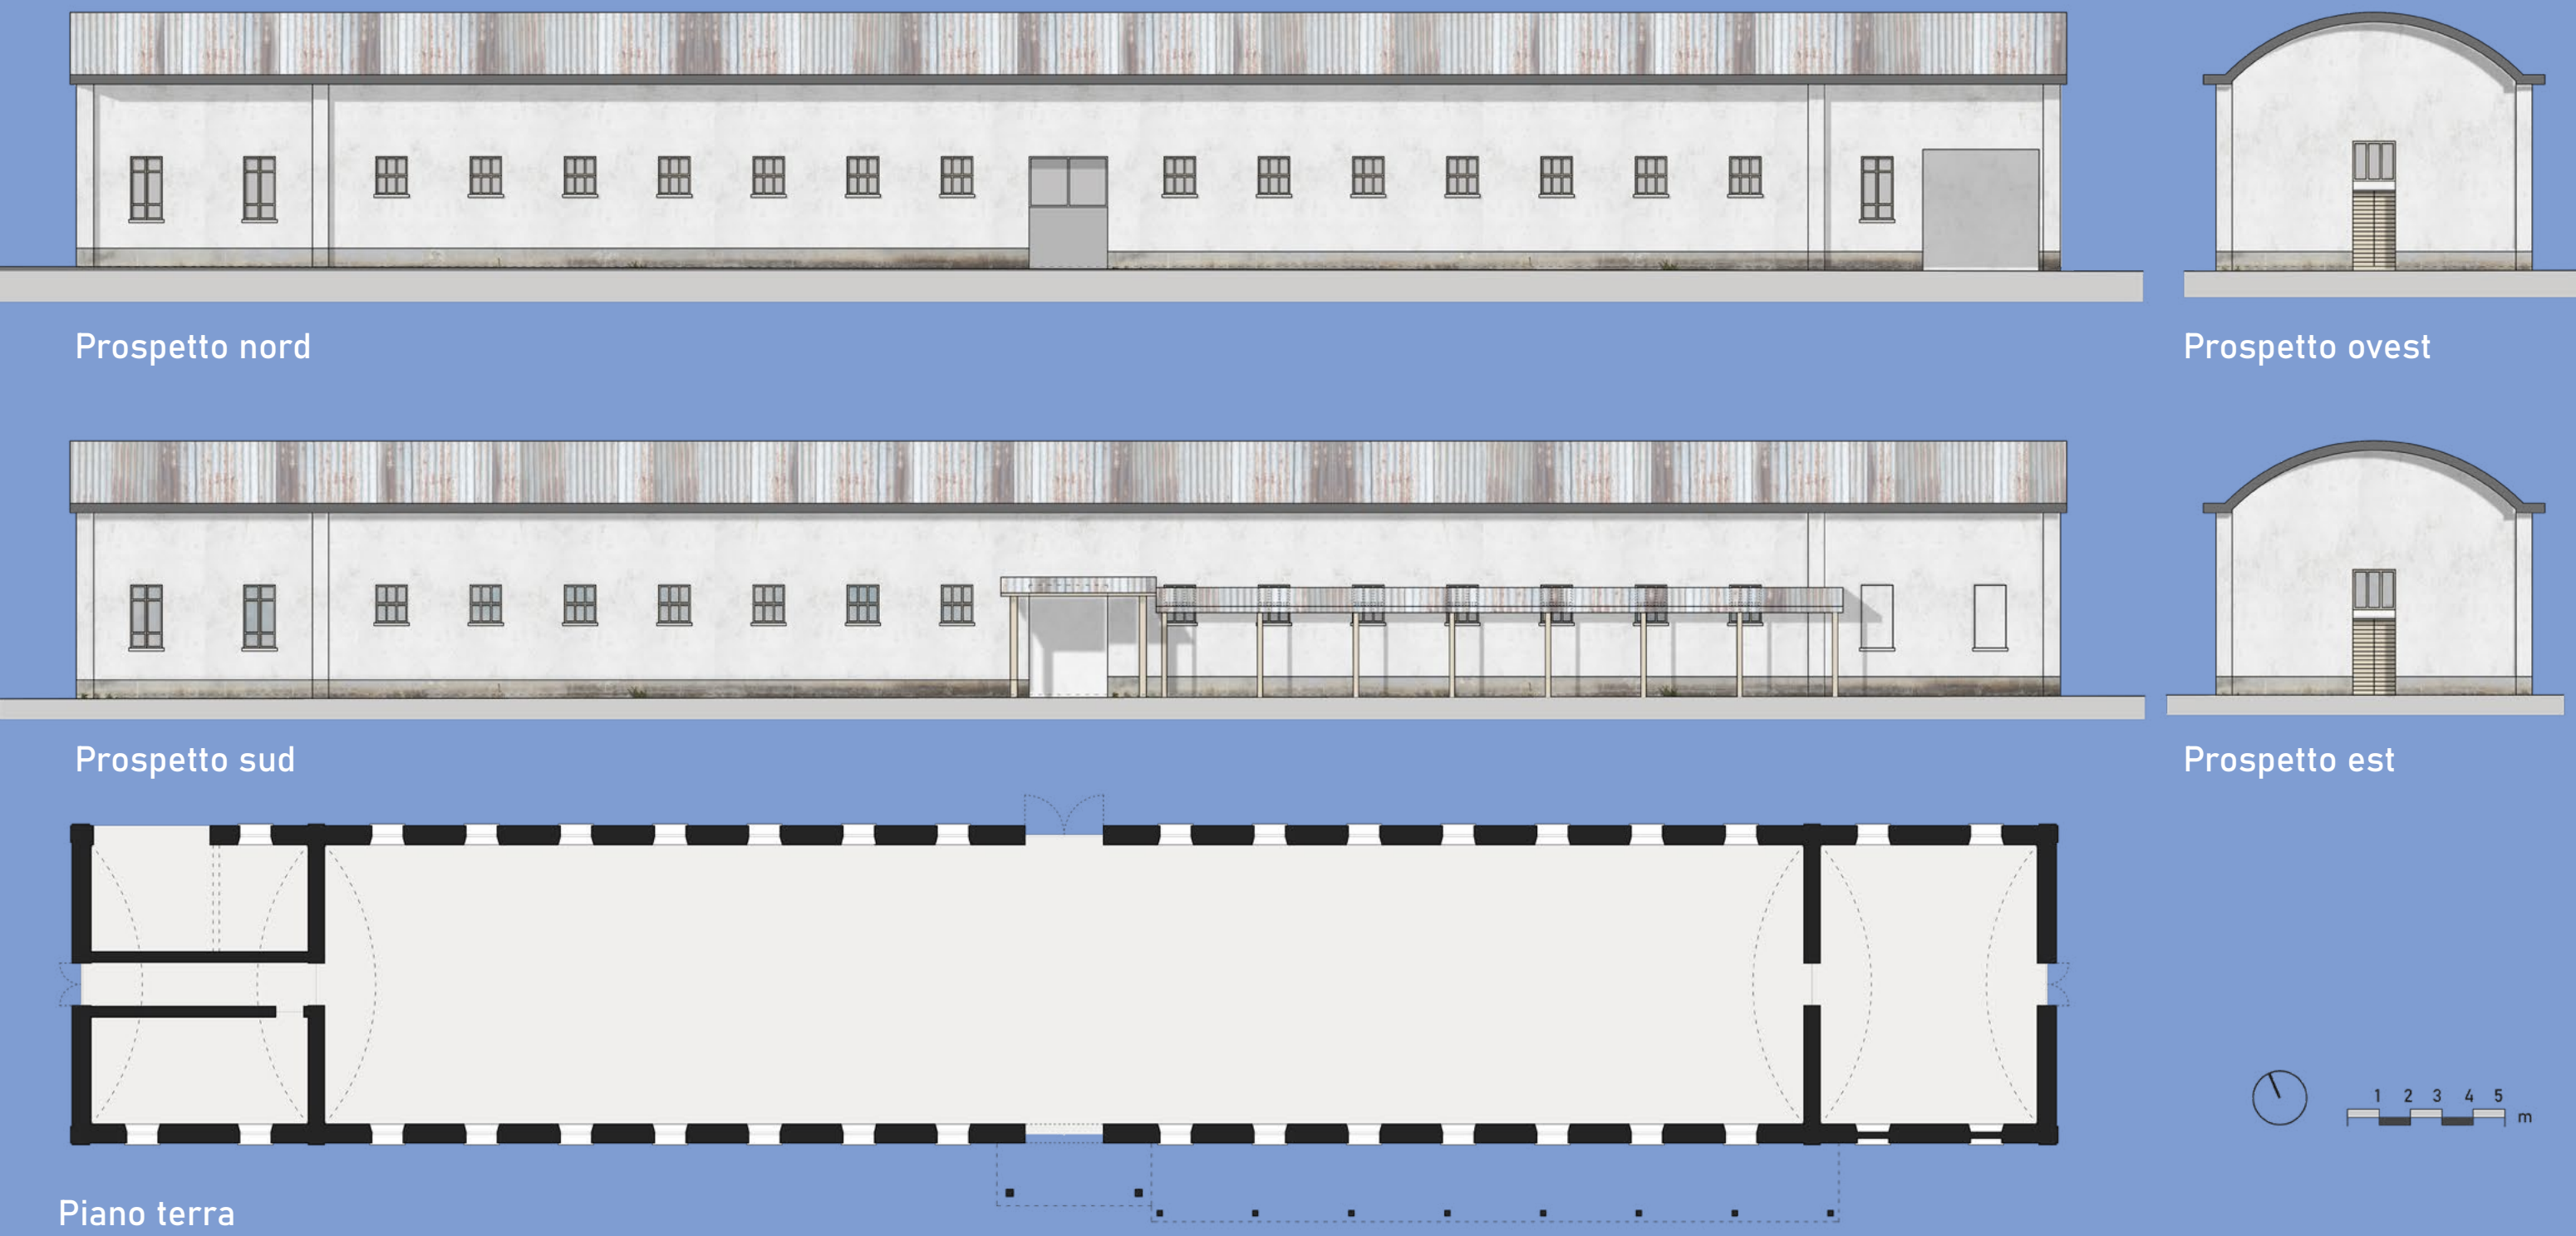


Edificio 7

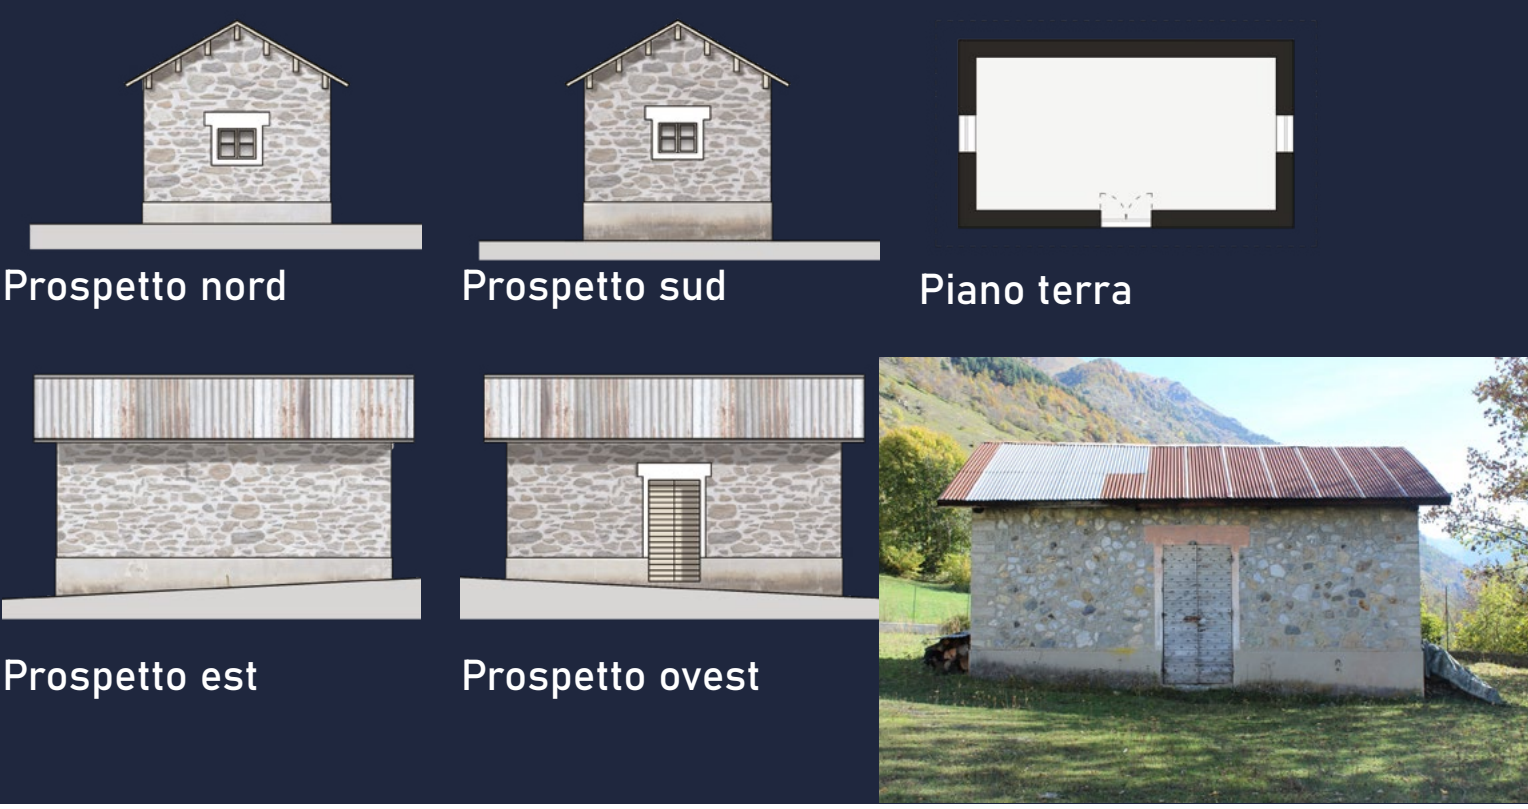


Edificio 6

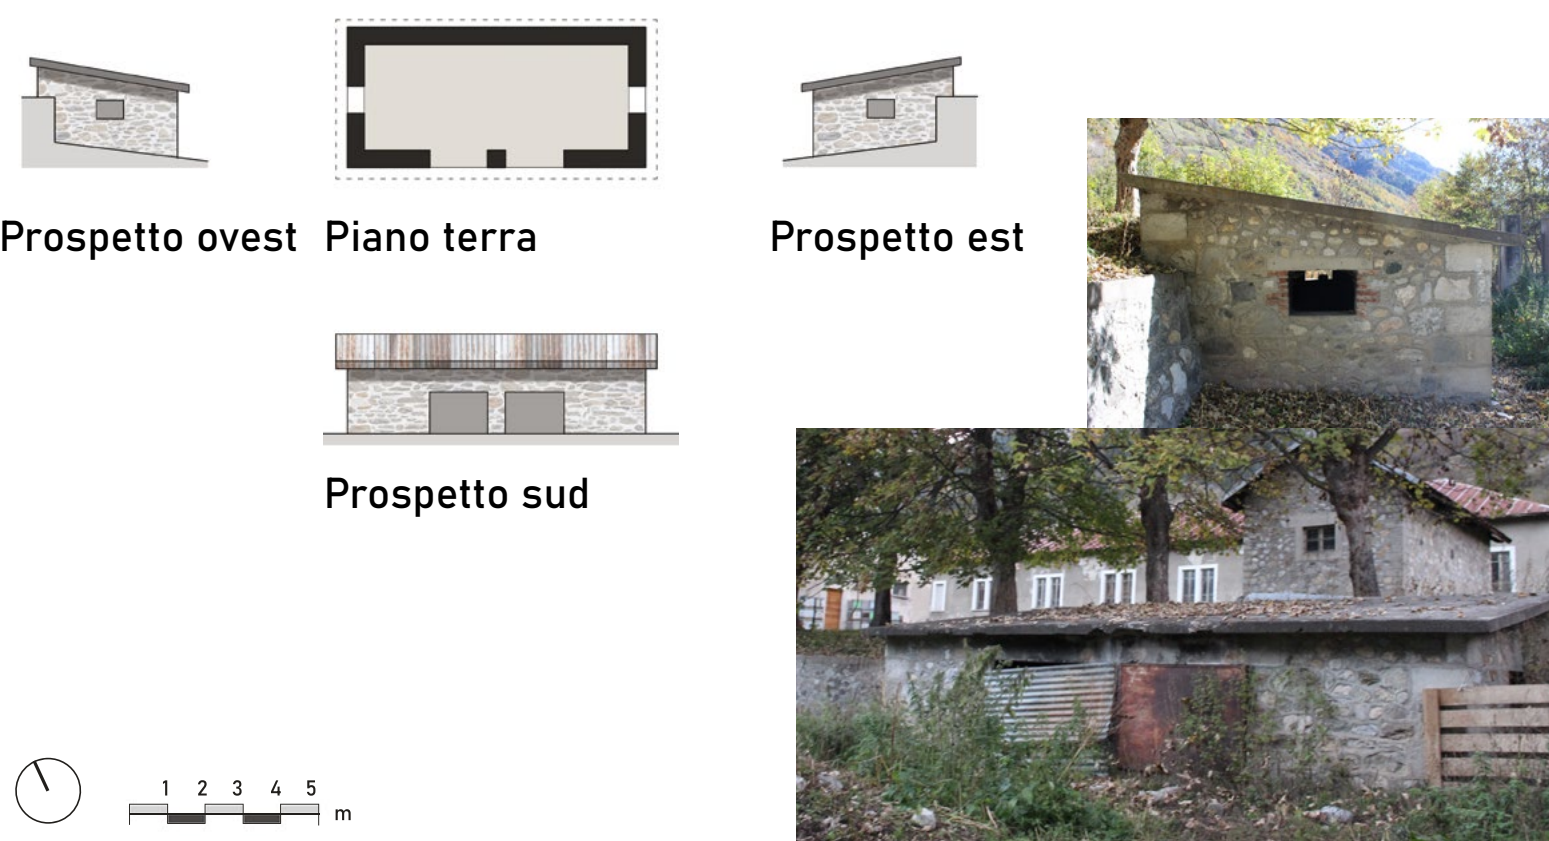

Edificio 8

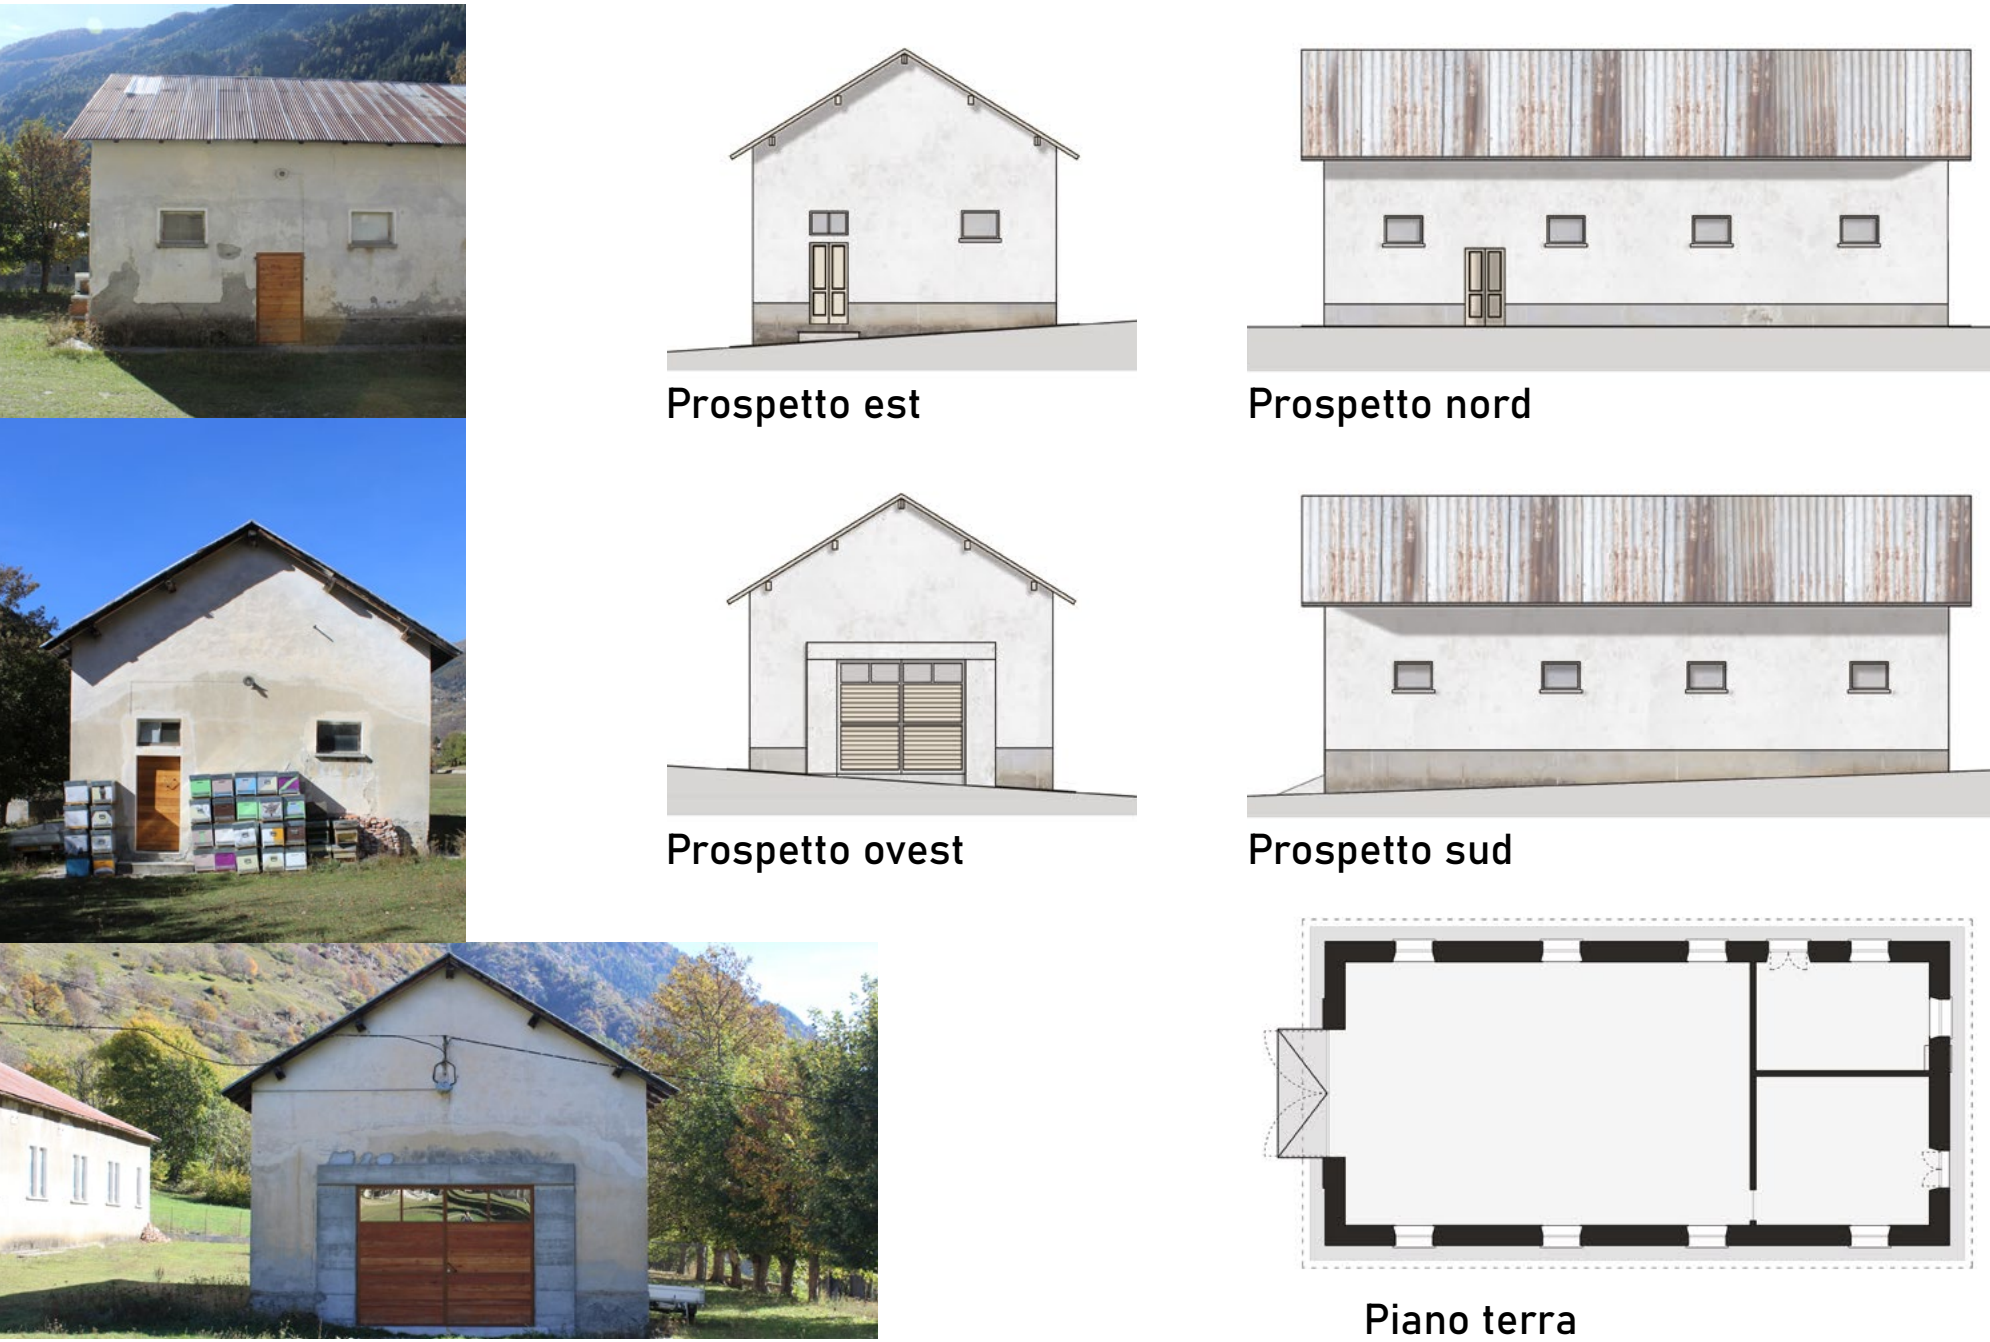

Edificio 11

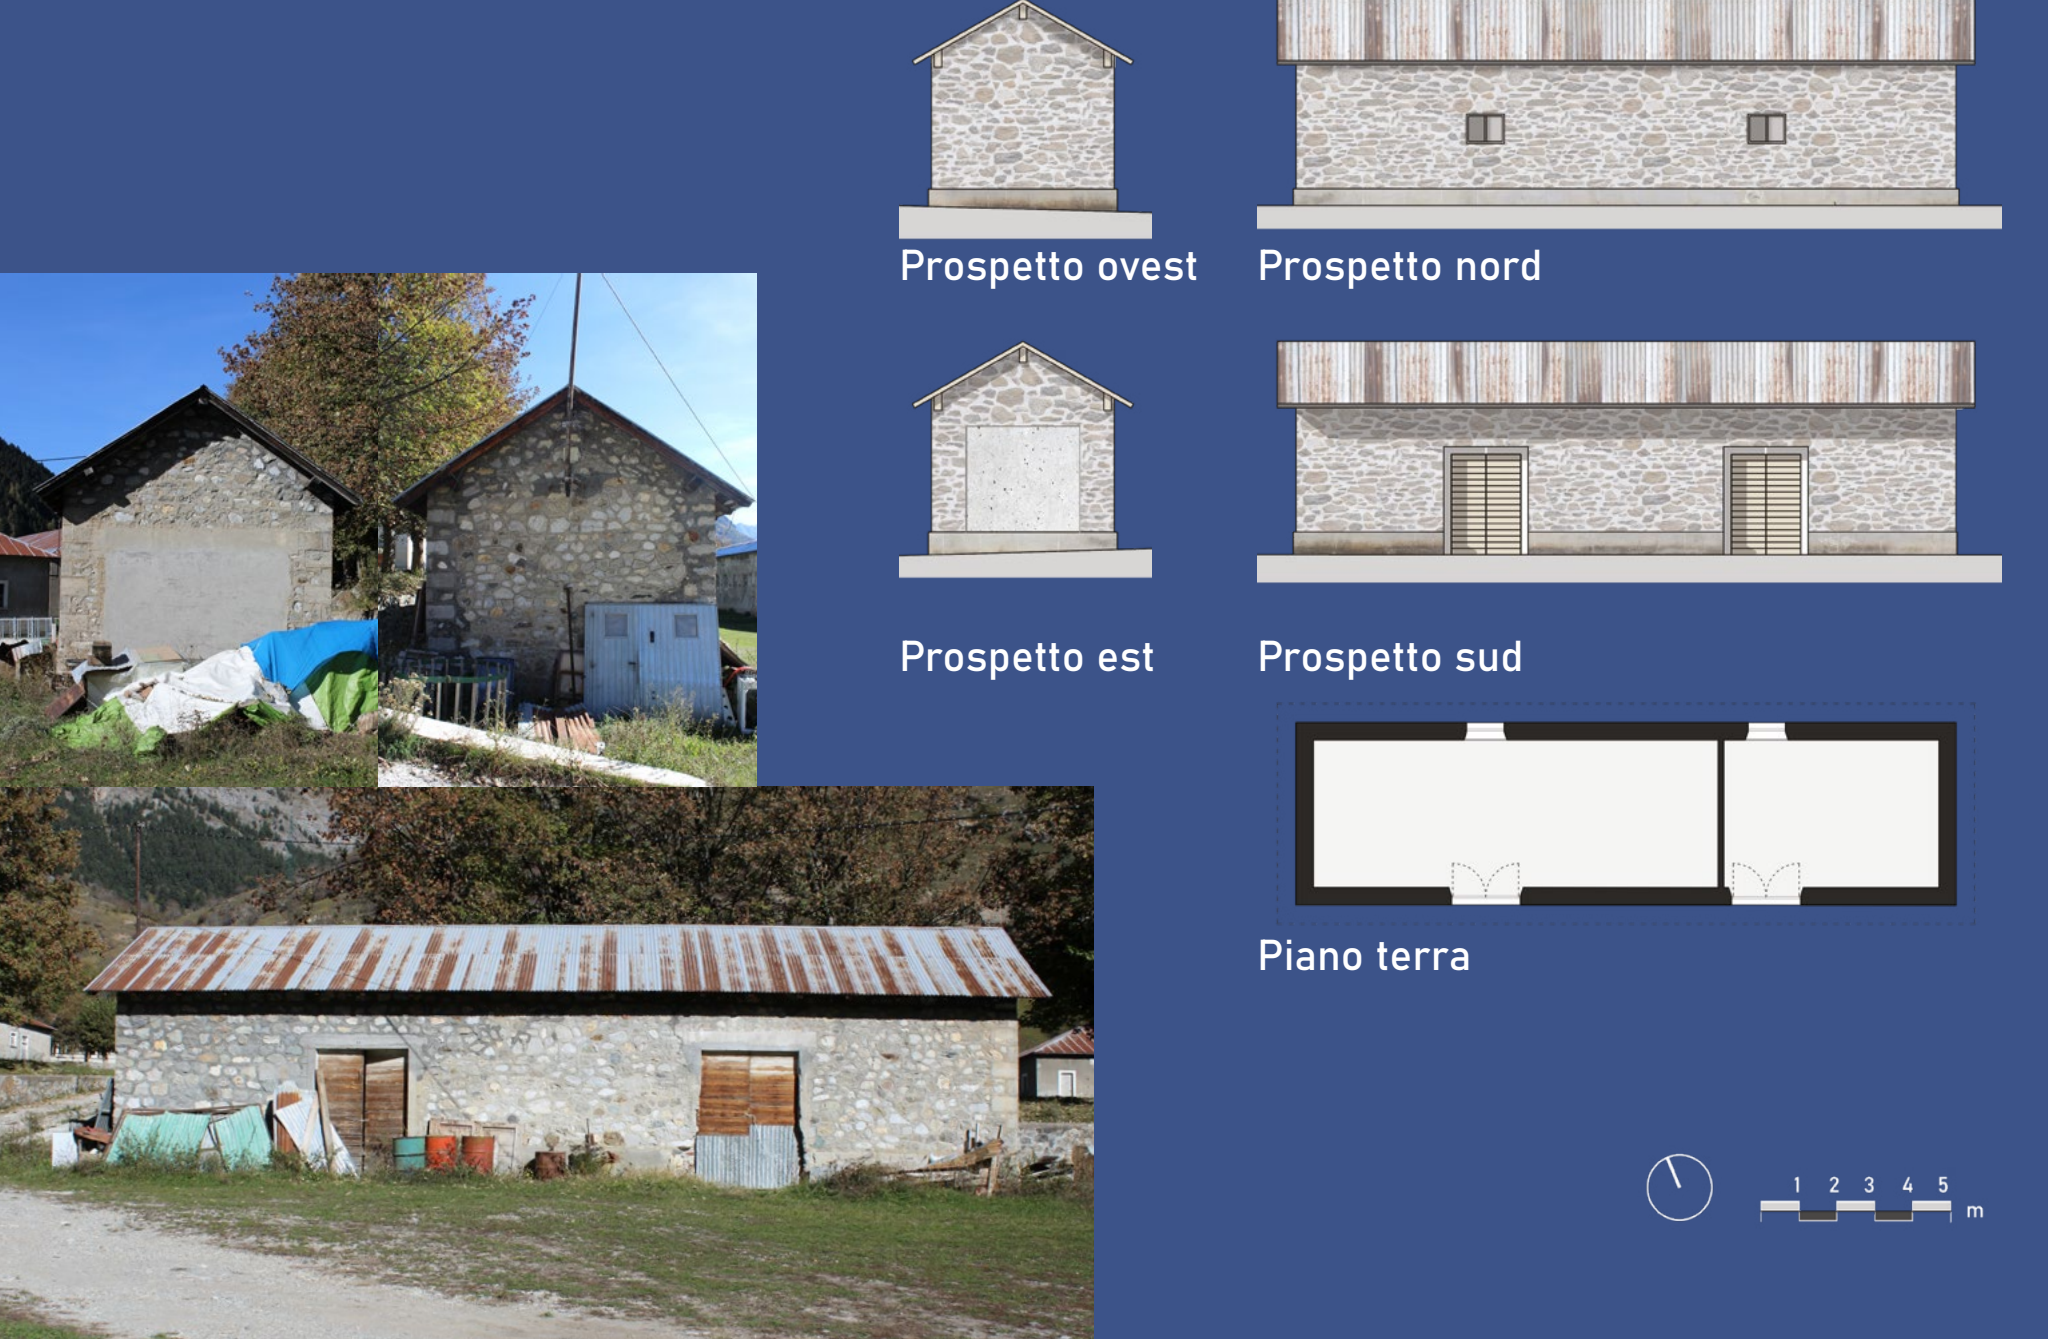

POLITECNICO DI TORINO

CORSO DI LAUREA MAGISTRALE  
IN ARCHITETTURA COSTRUZIONE CITTÀ

TESI DI LAUREA MAGISTRALE

Progettare per le aree interne montane

Recupero e trasformazione della Caserma Monte Fiore  
a Sambuco in Valle Stura

Relatore  
Prof. Antonio De Rossi

Candidato  
Francesco Bagnasco

Titolo allegato

Stato di fatto  
Altri edifici - Scala 1:200 - 1

Allegato numero

10