




Sezione trasversale prospettica

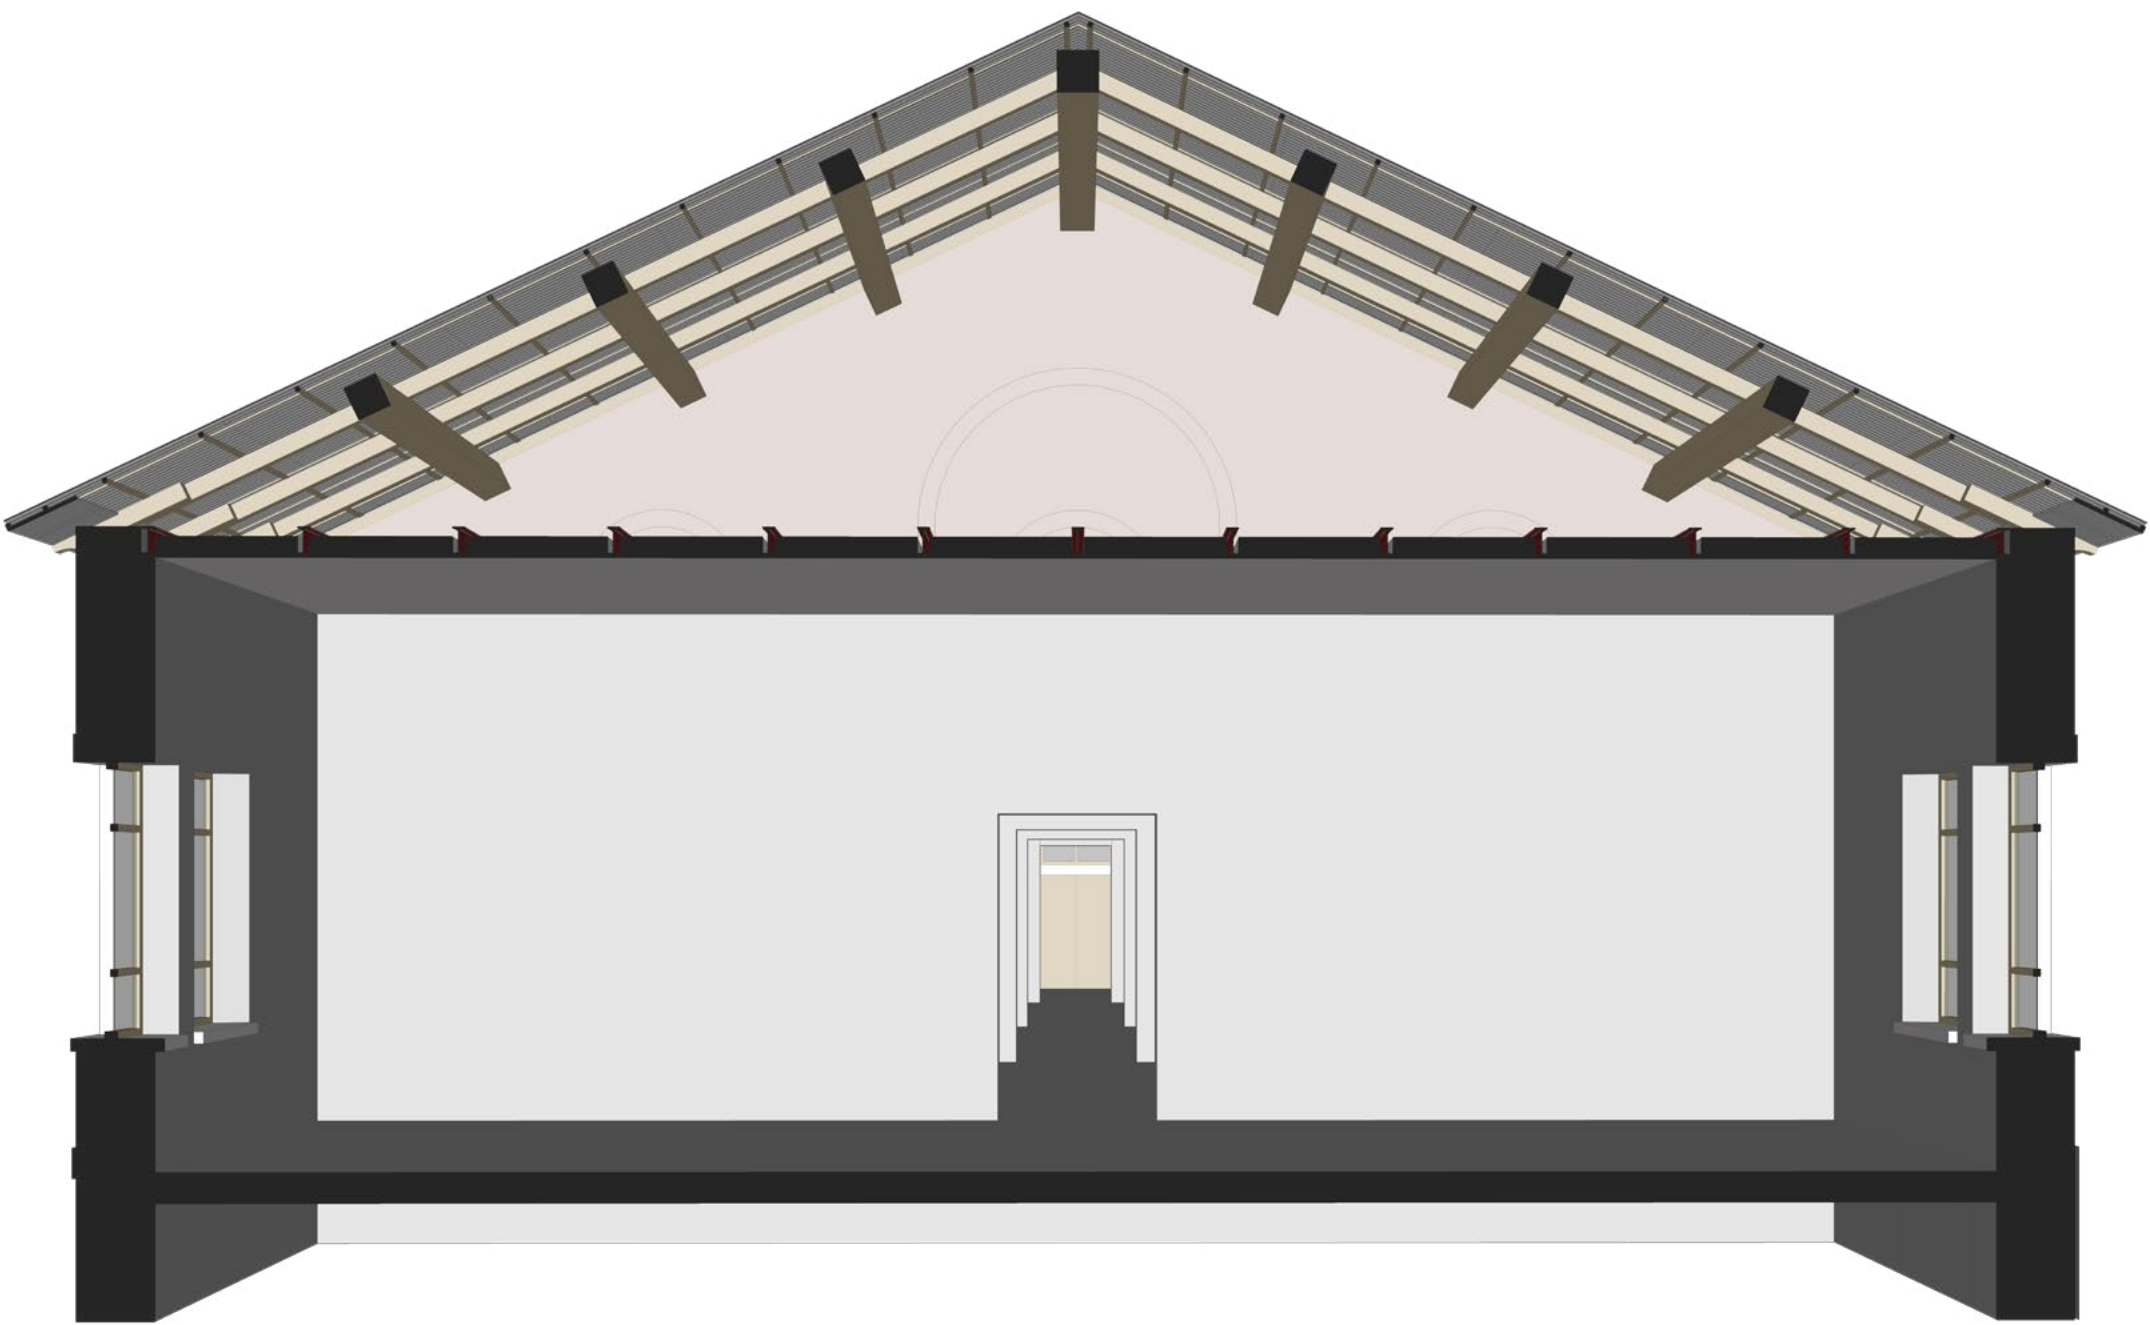

Sezione trasversale prospettica

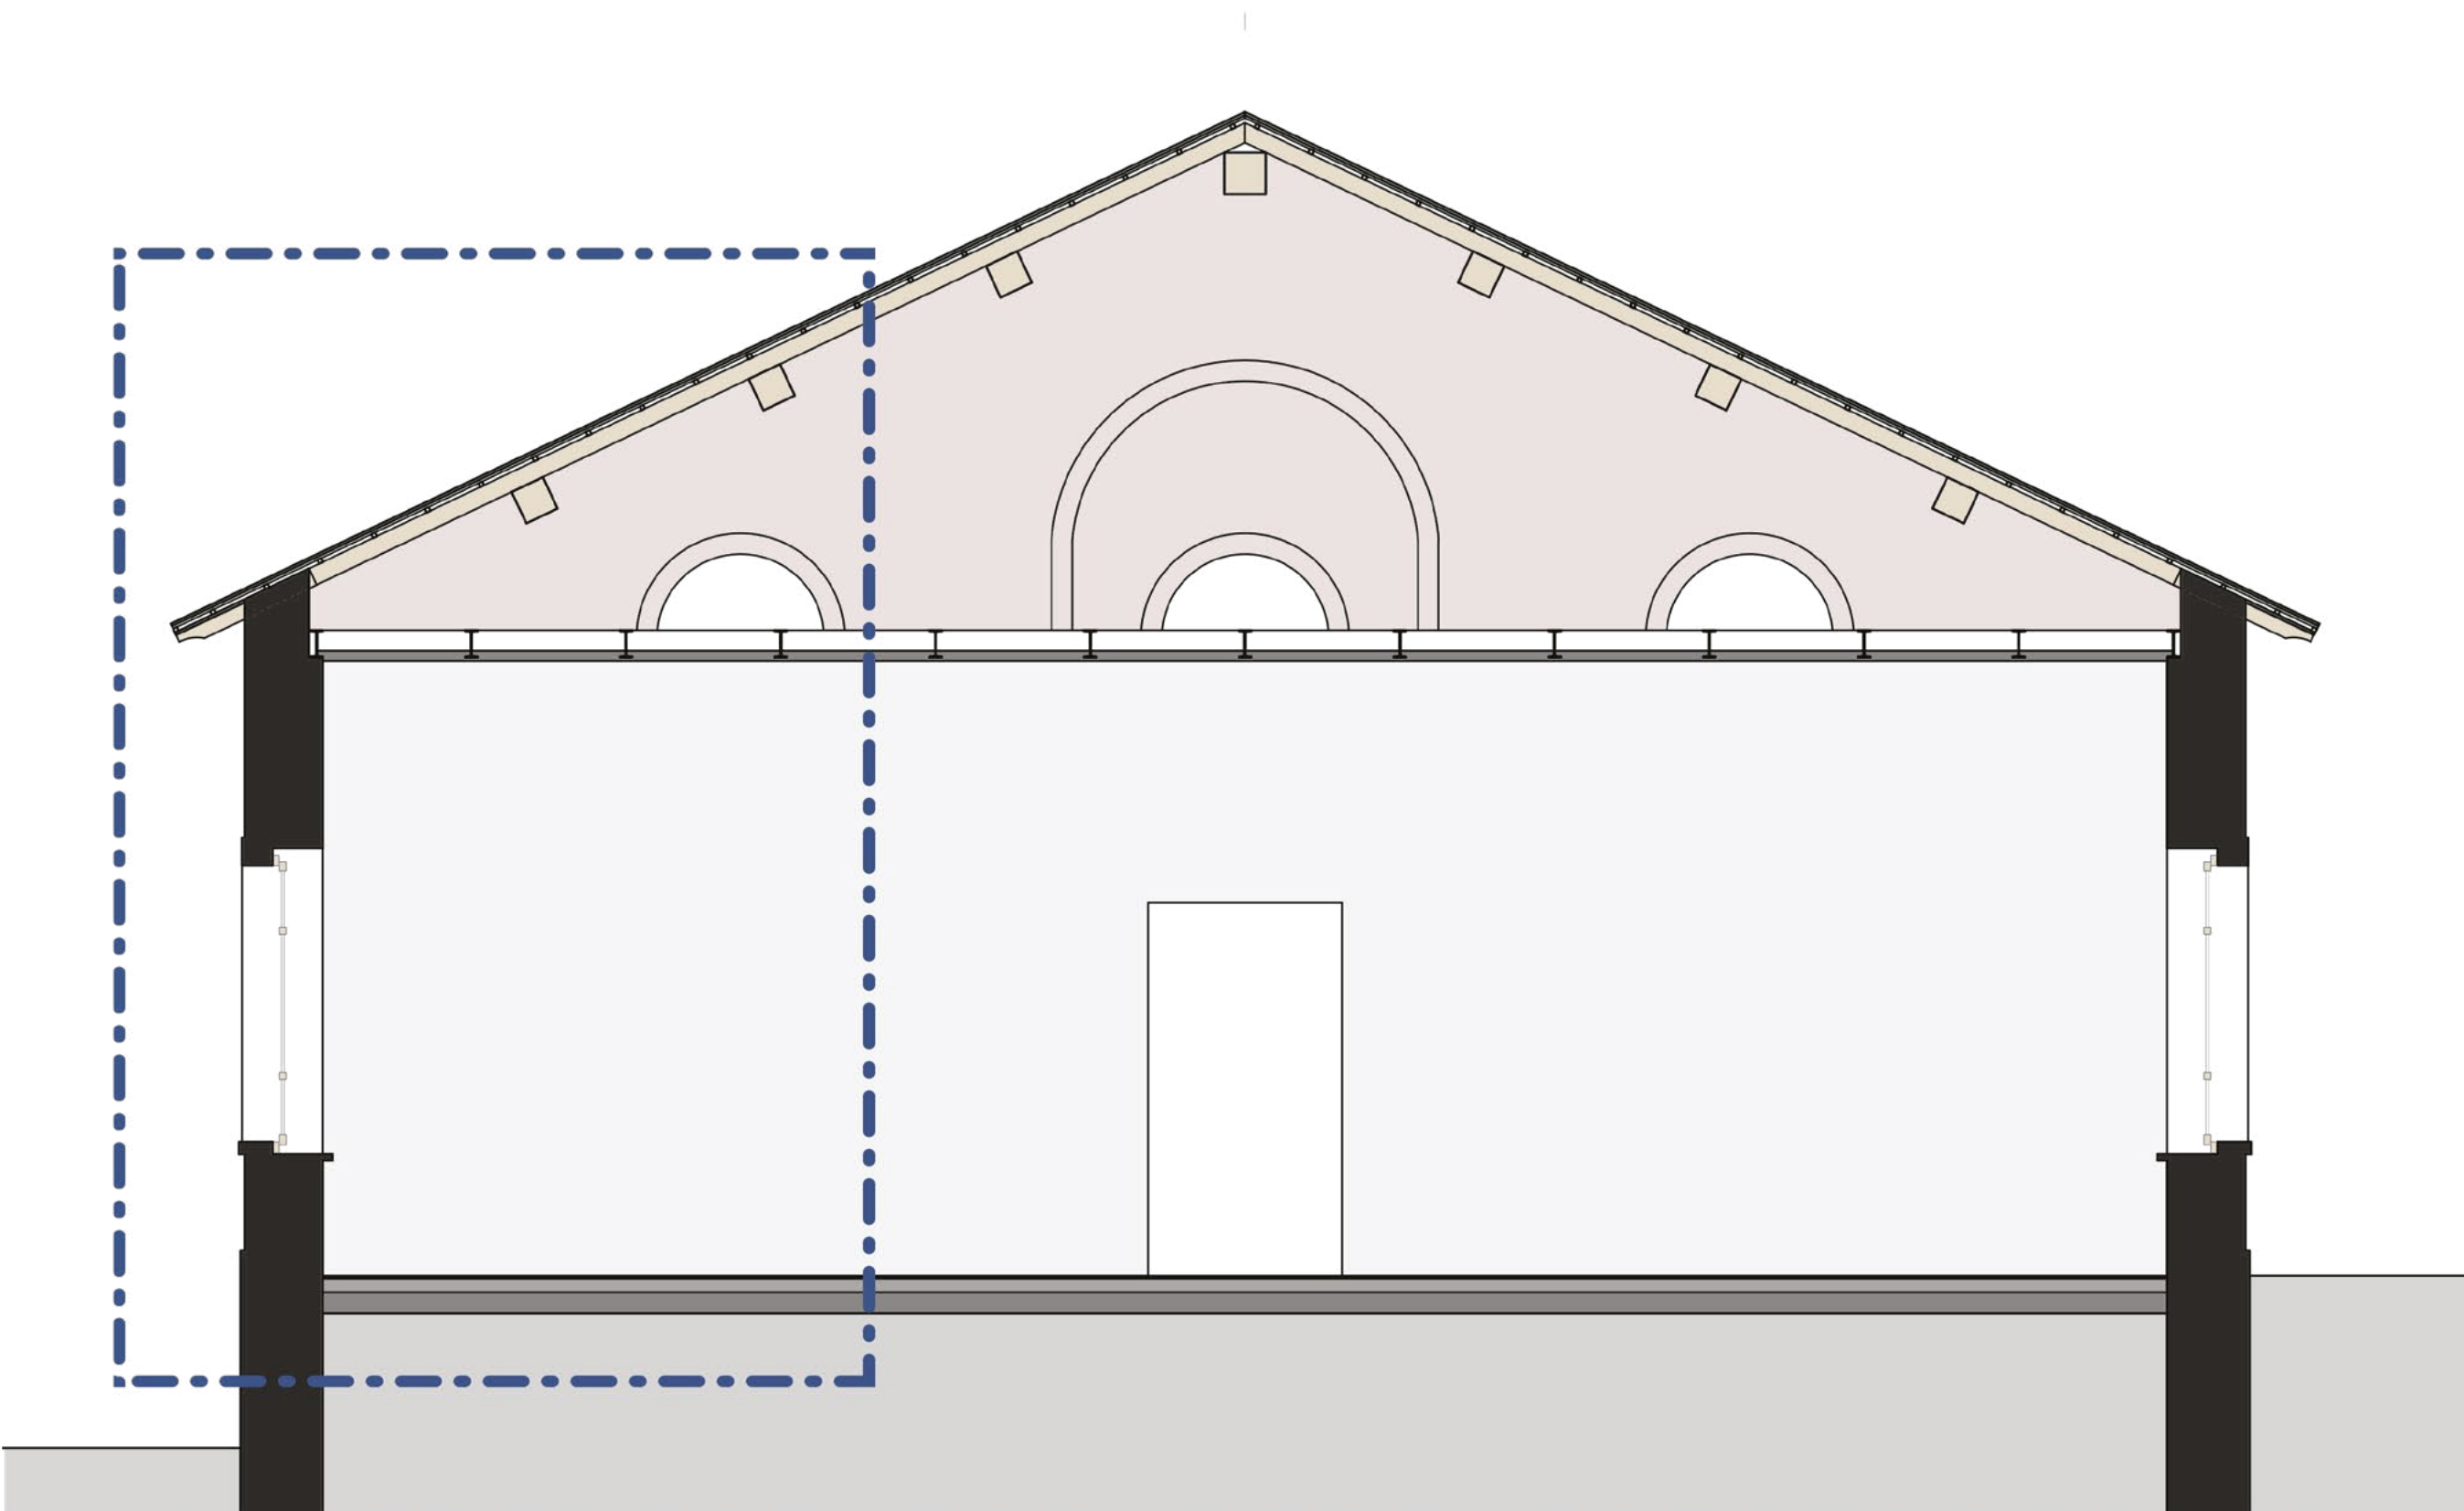

Sezione trasversale AA'  
Scala 1:50

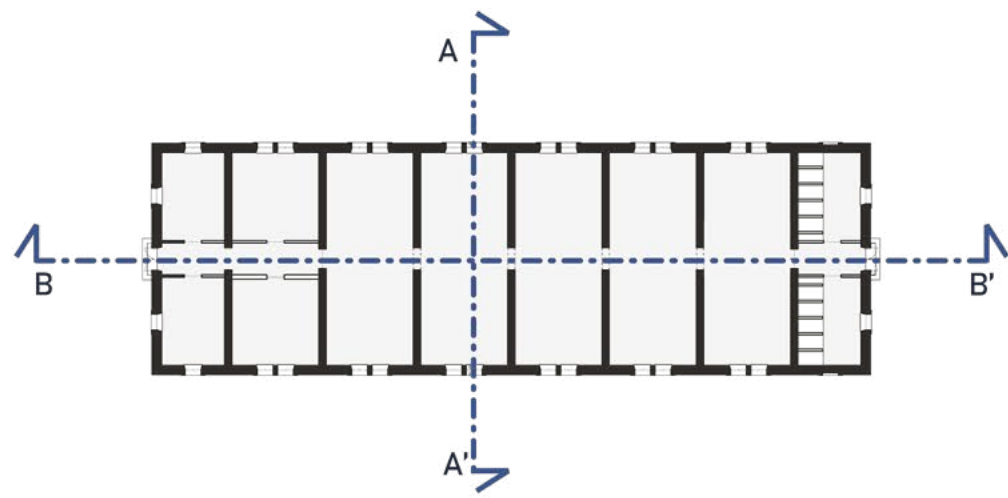

Navigatore sezioni  
Fuori scala



Sezione longitudinale BB' (porzione)  
Scala 1:50

