



Edificio 13

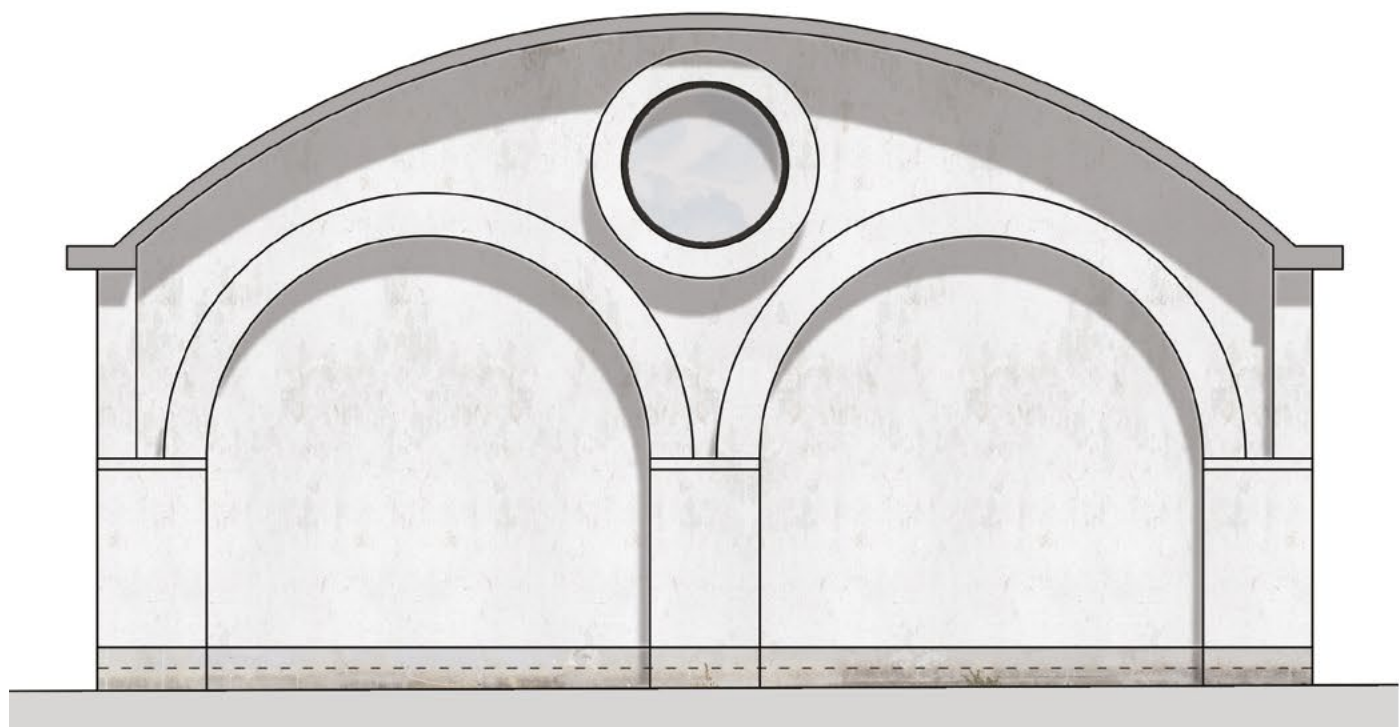


Prospetto sud



Prospetto nord

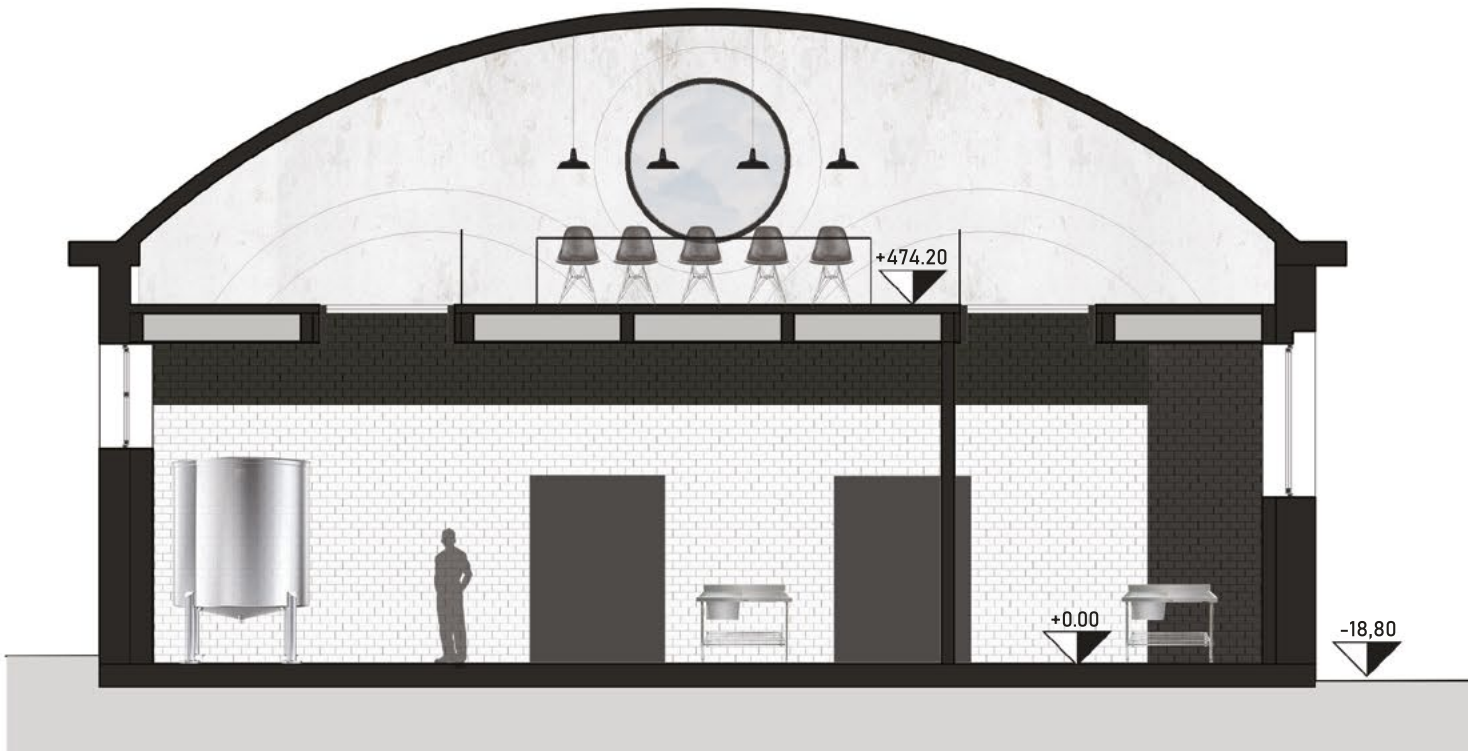

Sezione AA'

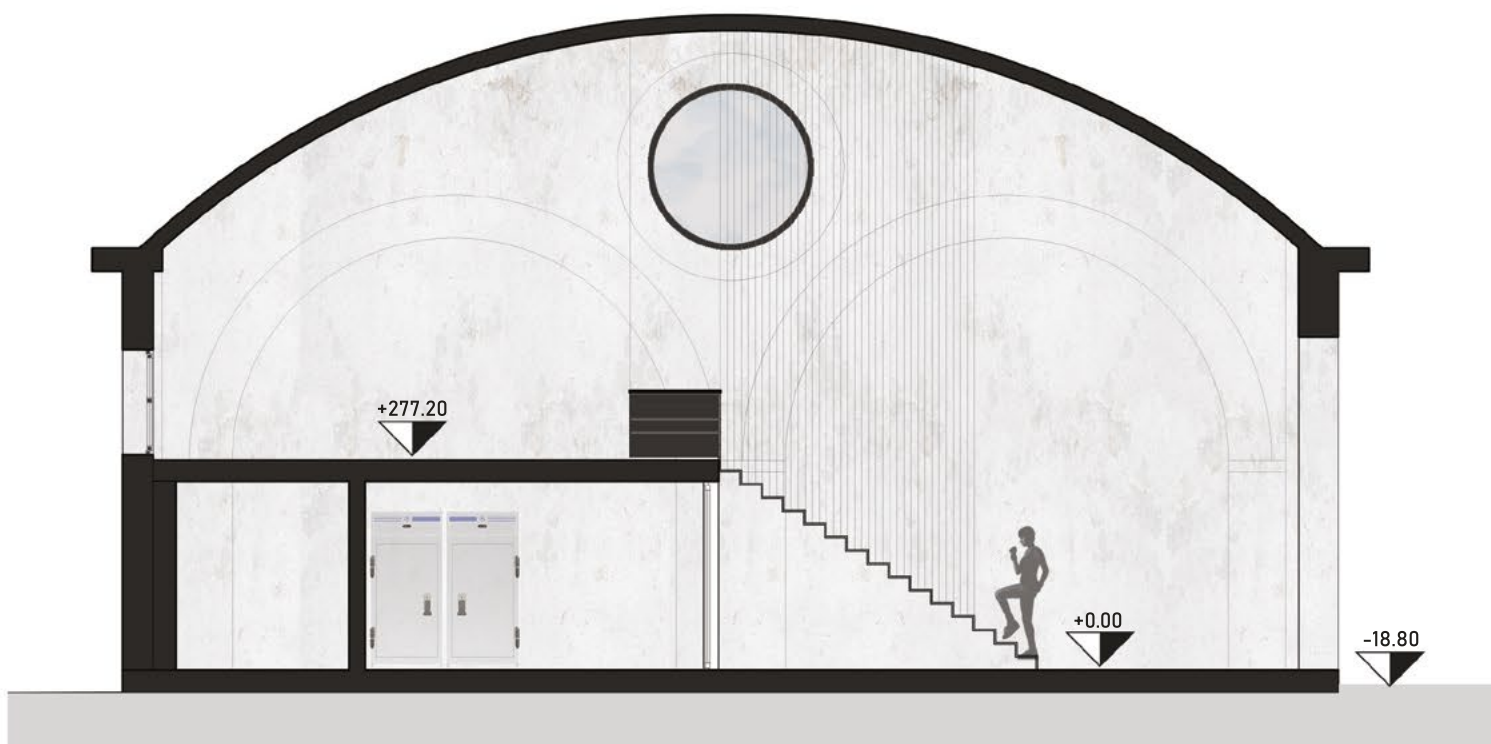

Sezione BB'



Prospetto est




Prospetto ovest




Sezione CC'

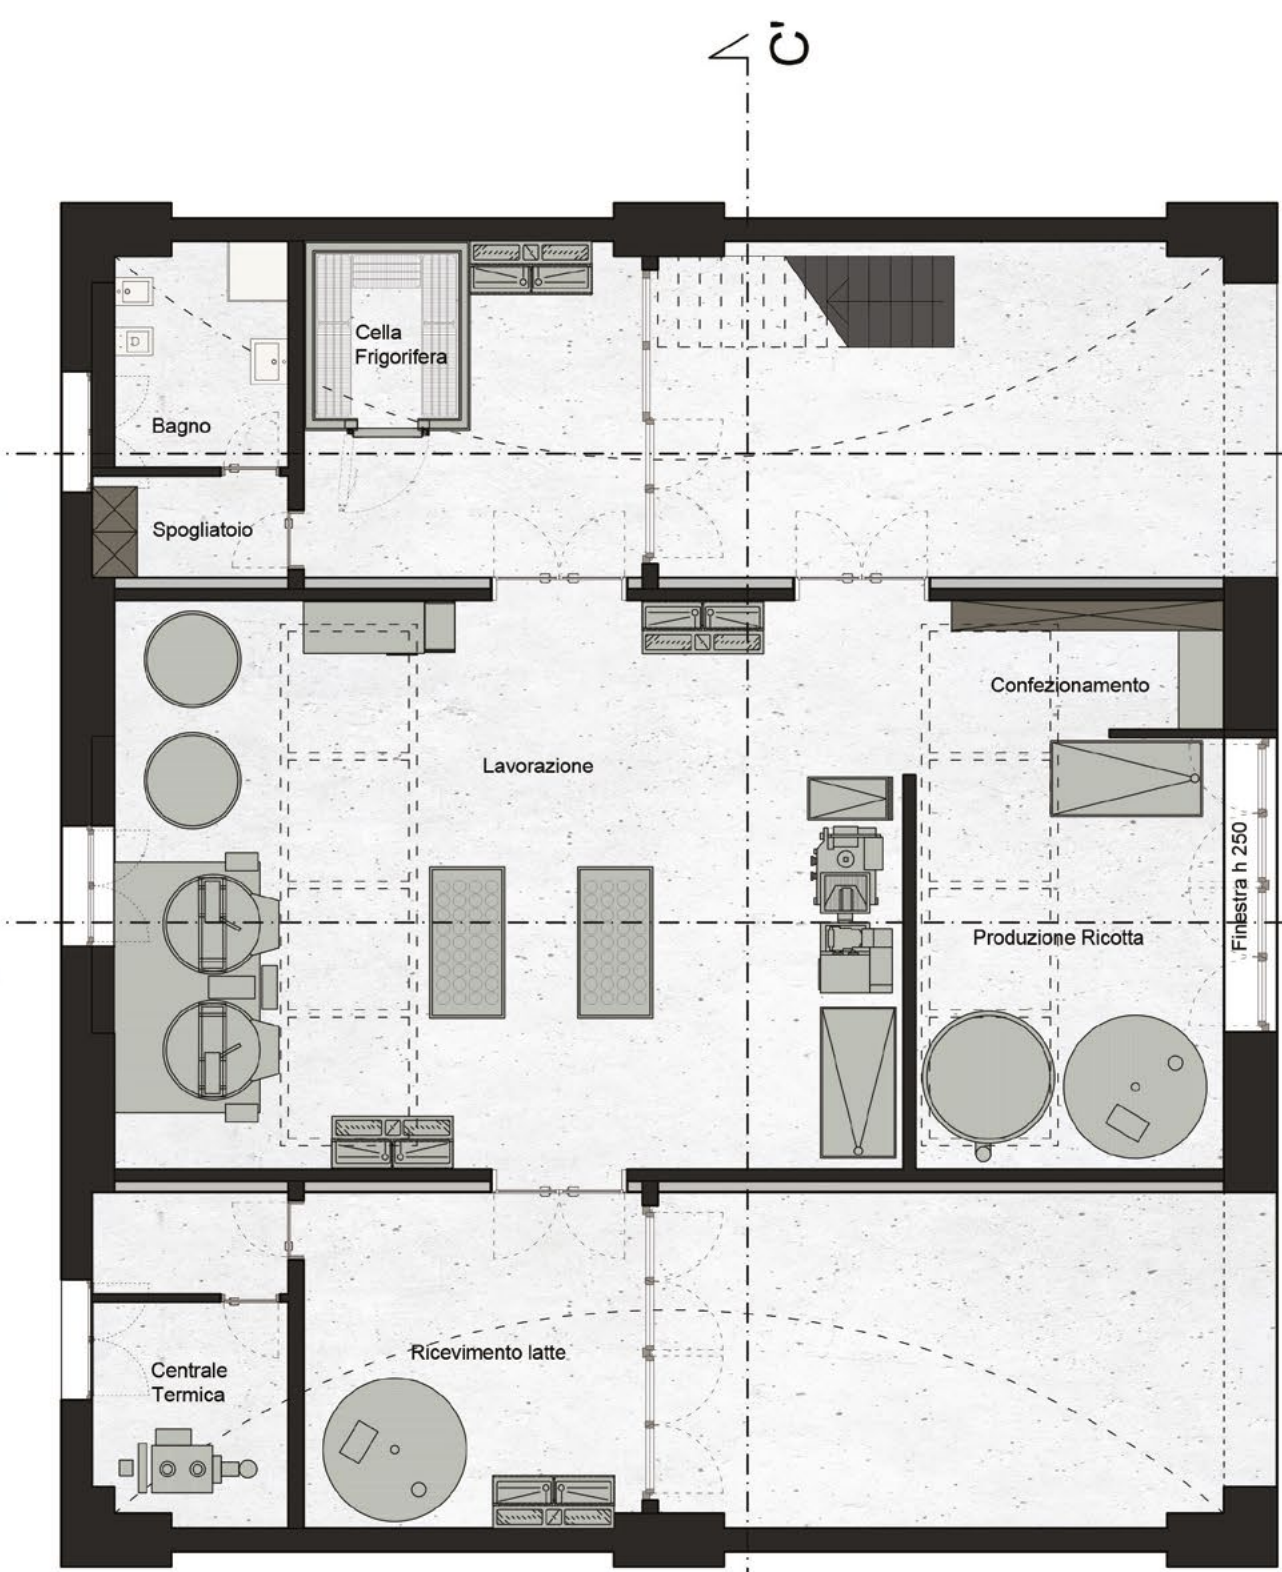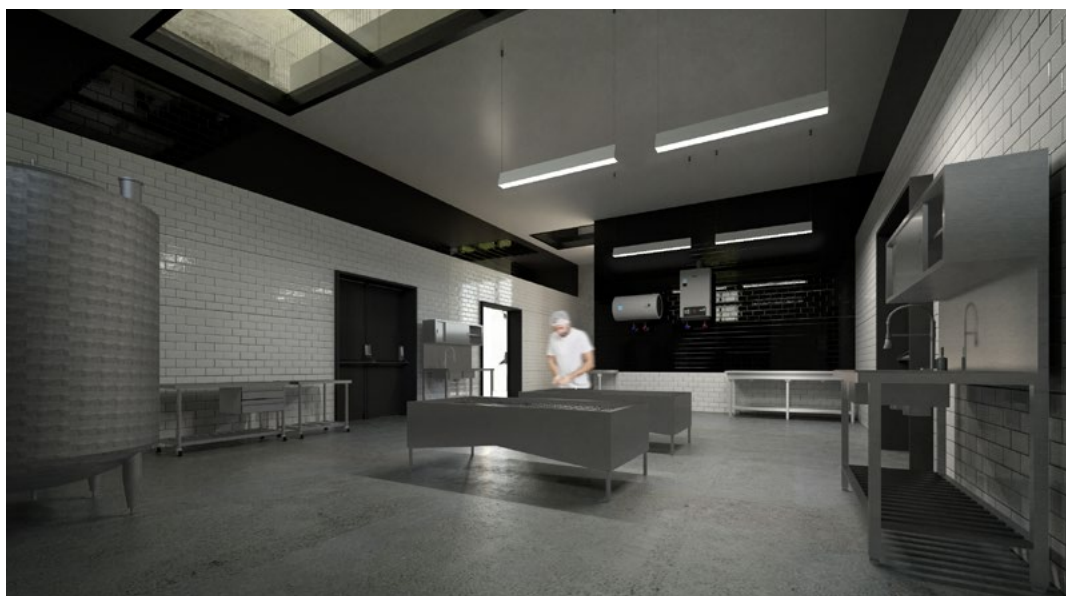

Piano terra

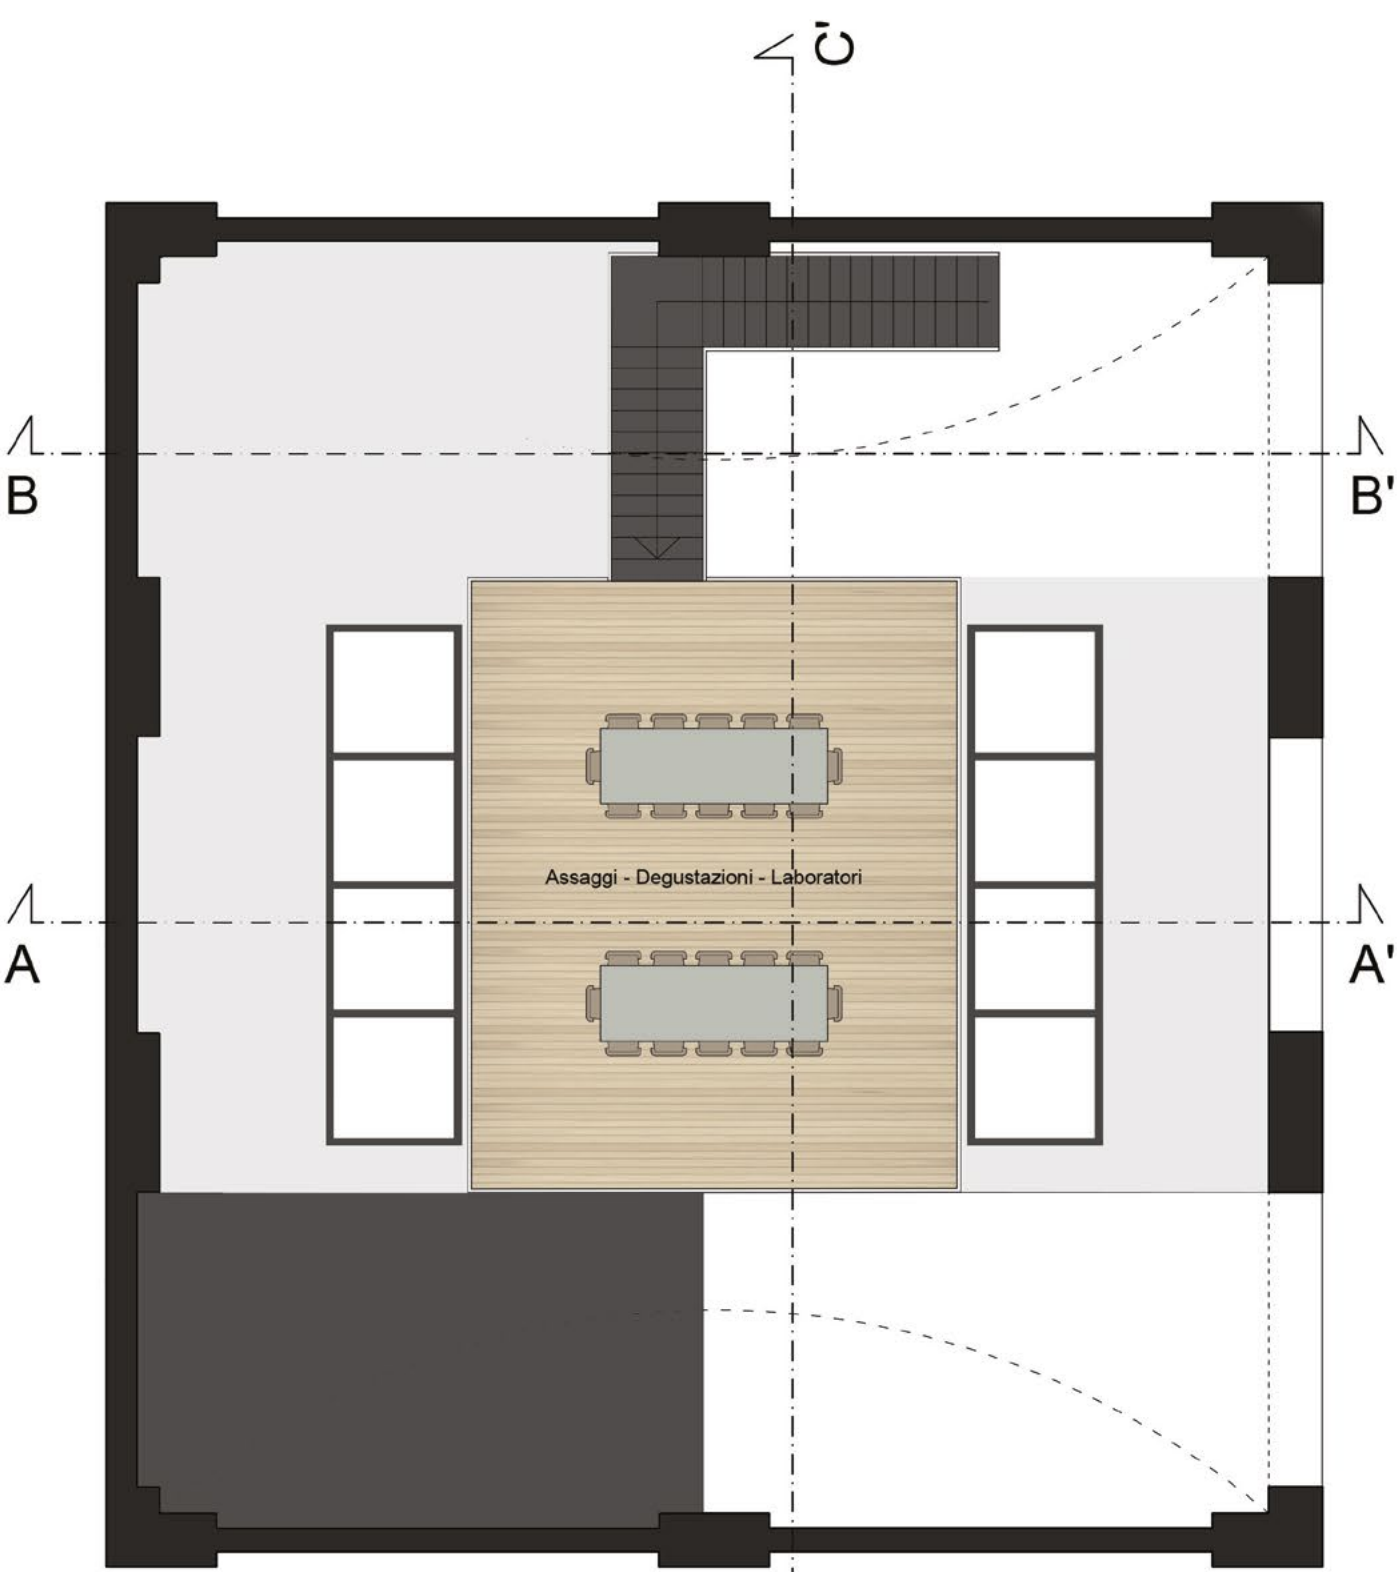

Piano primo

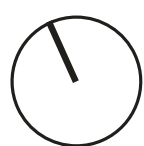


1 2 3 4 5 m


Edificio 12




1 2 3 4 5 m

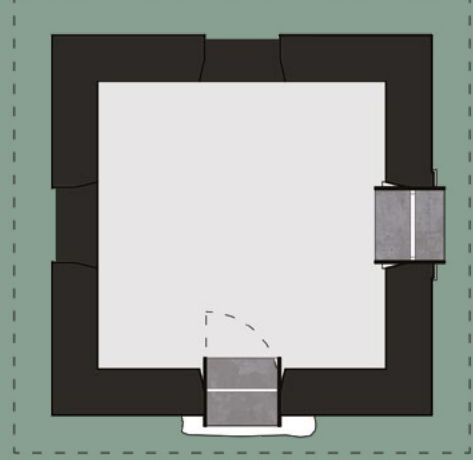


Piano terra

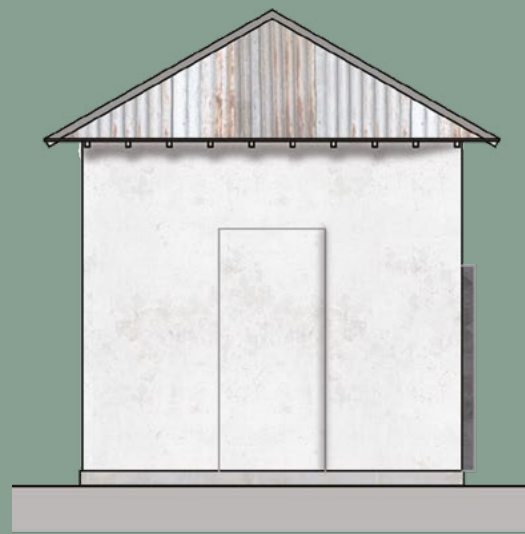


Prospetto ovest

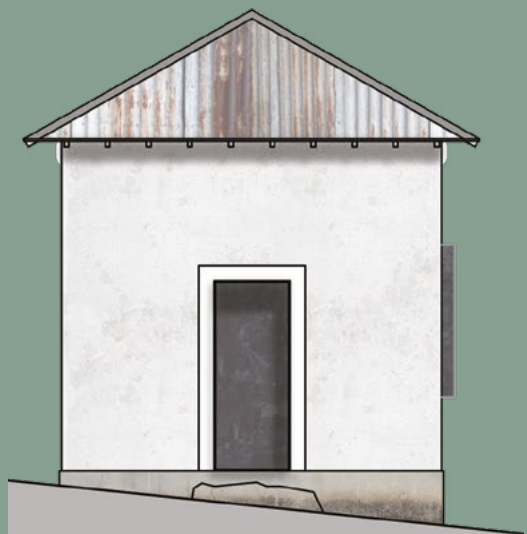

Prospetto Sud

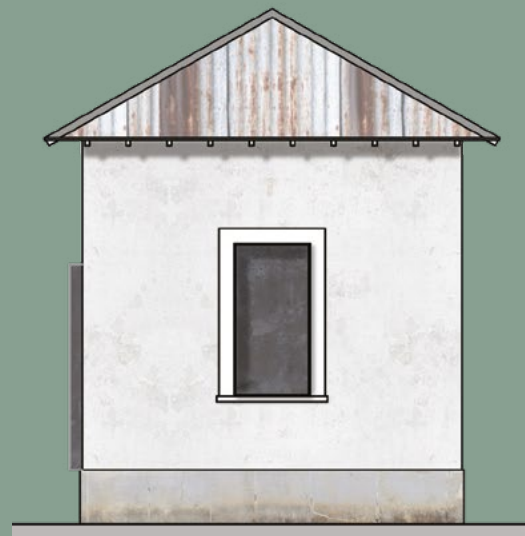

Prospetto est

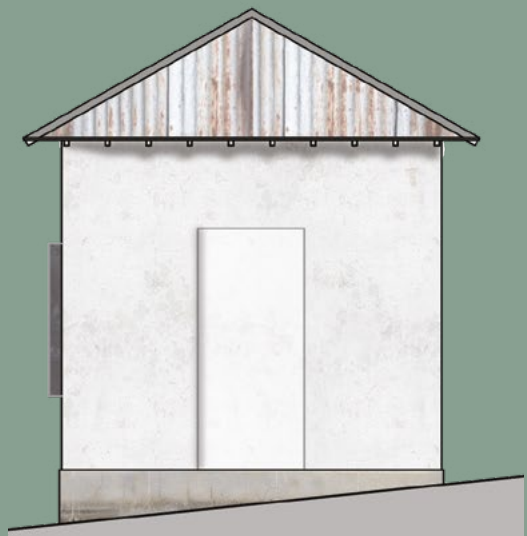

Prospetto nord



POLITECNICO DI TORINO

CORSO DI LAUREA MAGISTRALE
IN ARCHITETTURA COSTRUZIONE CITTÀ

TESI DI LAUREA MAGISTRALE

Progettare per le aree interne montane

Recupero e trasformazione della Caserma Monte Fiore
a Sambuco in Valle Stura

Relatore
Prof. Antonio De Rossi

Candidato
Francesco Bagnasco

Titolo allegato

Progetto - Edifici 12/13
Caseificio - Scala 1:100

Allegato numero

15